




Principe aanzichten transformator
Schaal 1 : 50

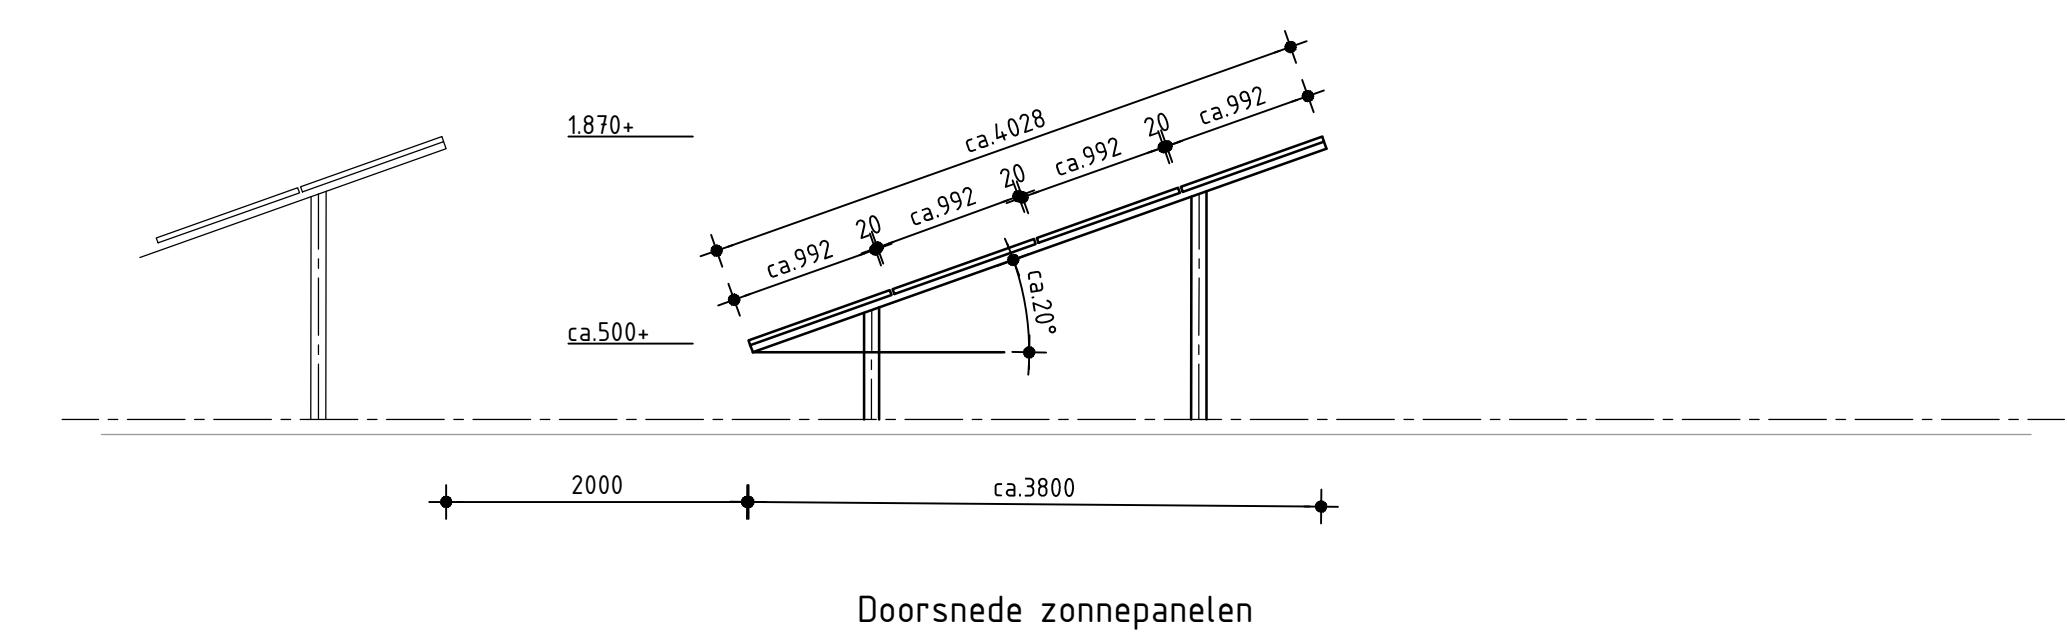


Doorsnede zonnepanelen

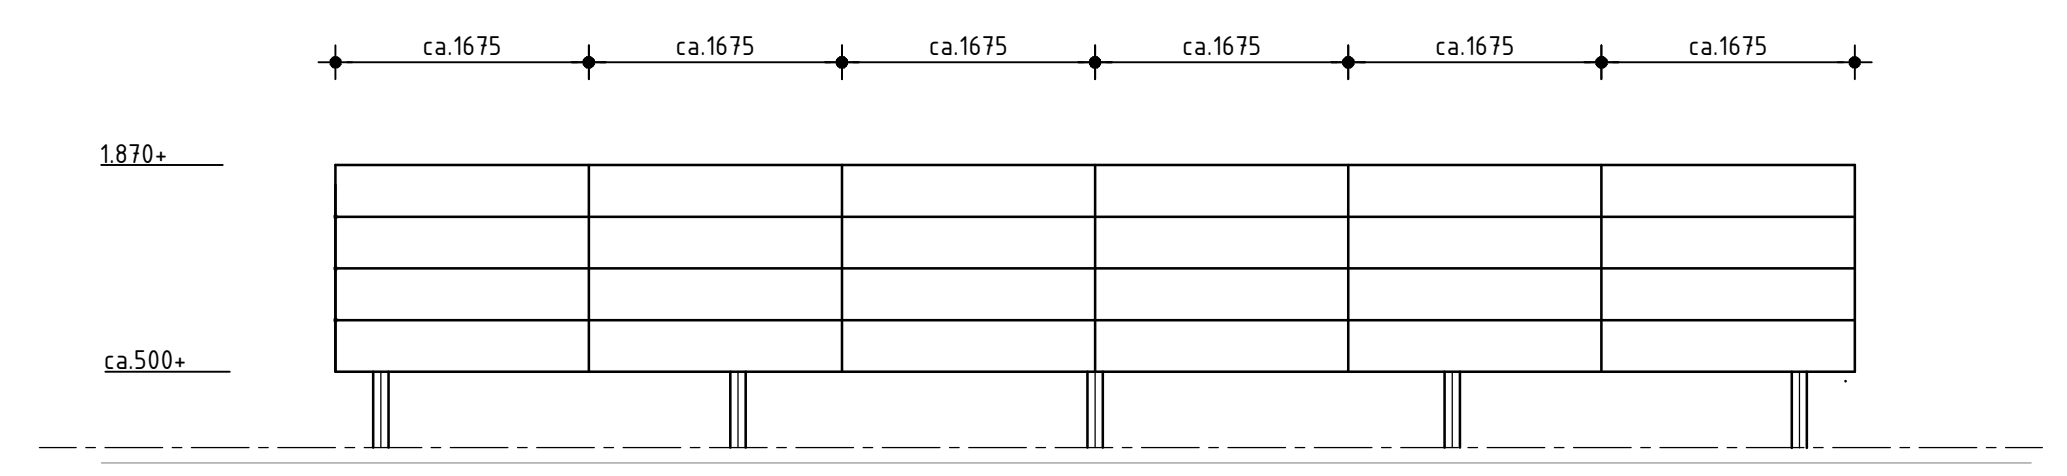

Voorraanzicht zonnepanelen

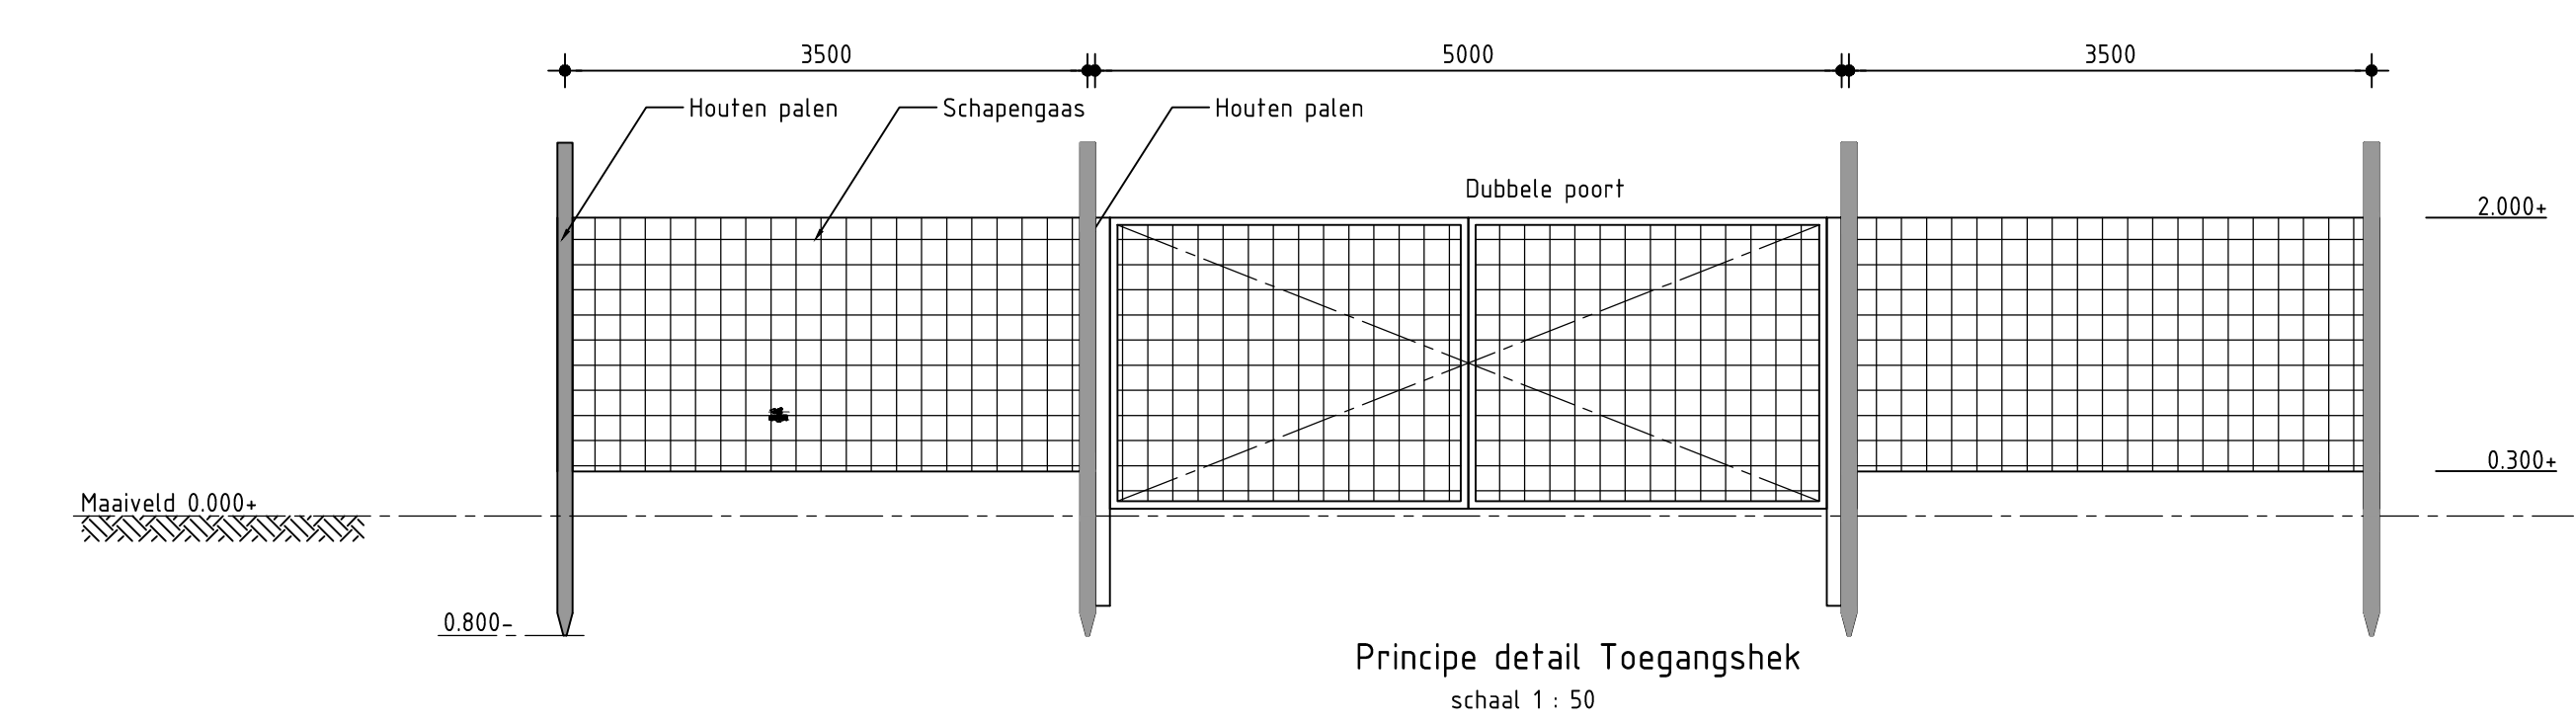


Principe detail Toegangshek
schaal 1 : 50

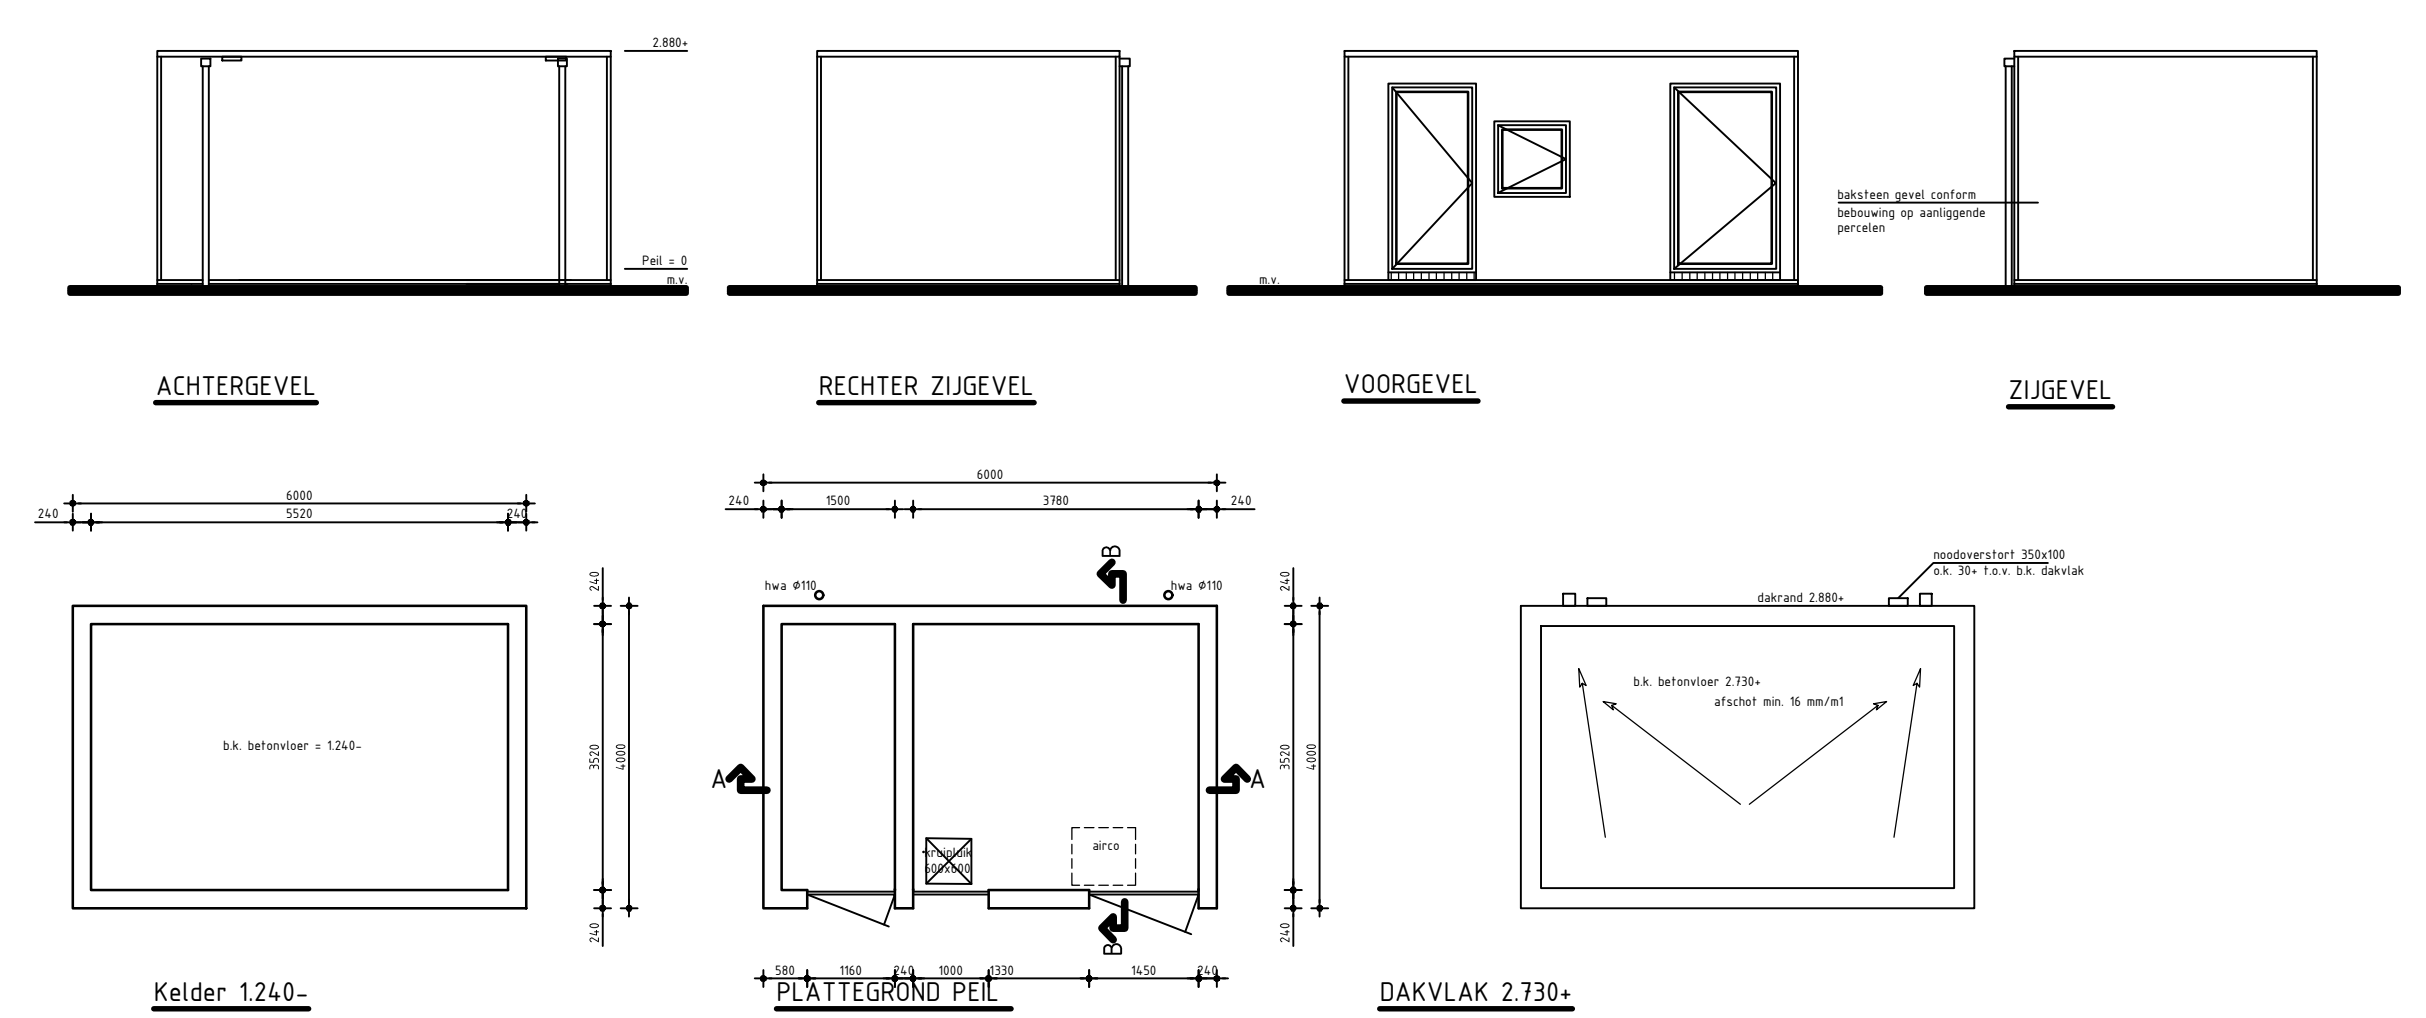


Kelder 1.240

Plattegrond PET

Dakvlak 2.730

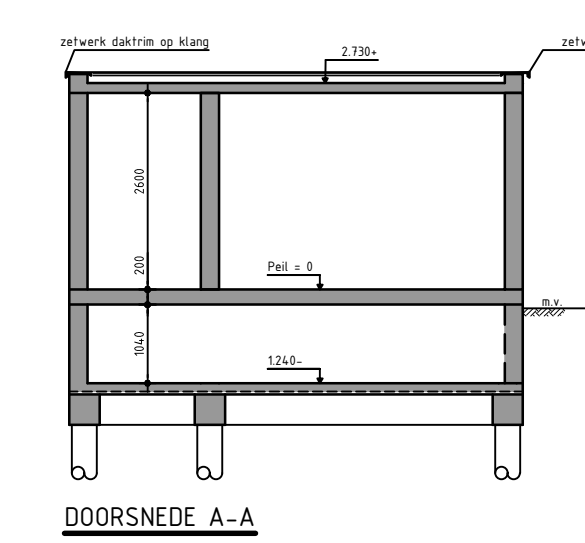

DOORSNEDE A-A

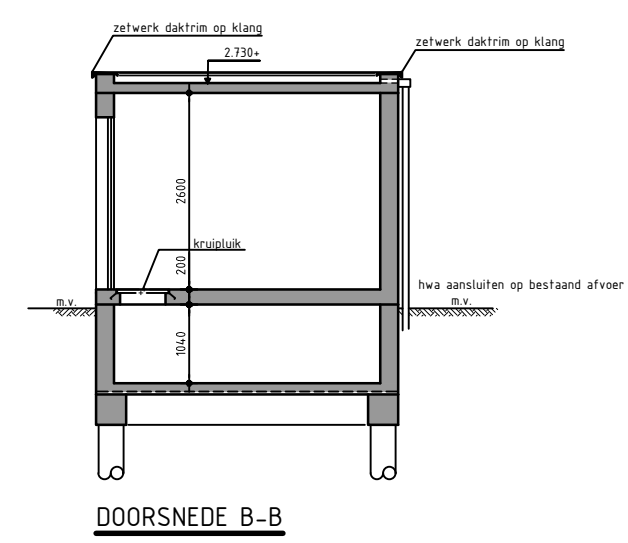

DOORSNEDE B-B

BOUWBESLUIT INFO

- Definitieve bouw conform Bouwbesluit 'overige gebruiksfunctie'.
- Het ontwerp, en detaillering, voor wat betreft materiaal keuze en kleurstelling is omschreven in het aanvraag formulier. De definitieve keuzes zullen ter goedkeuring worden aangeboden.
- Uitwerking definitief ontwerp vindt plaats volgens het Bouwbesluit en de definitieve detaillering zal ter goedkeuring worden aangeboden. Waaronder:
 - Afdeling 7.2 Veilig vechten bij brand. De buitendeuren (loopdeuren) zullen of onafsluitbaar zijn of worden voorzien van knipsluiters / paneelsluiting aan de binnenzijde zodat deze altijd van binnenuit te openen zijn.

MATERIAALKEUZES

- Materiaal apparatuur: Metaal
- Materiaal wanden: Metselwerk
- Materiaal vloeren/dak: Beton
- Kleurstelling: Nader te bepalen

ALGEMEEN

- Positie gevels per locatie nog nader te bepalen.
- Hoogte maten nog nader te bepalen.
- Afmetingen indicatief, aangegeven definitieve maatvoering in overleg met netbeheerder.

Inkoopstation 4.0 x 6.0 m1


Legenda

- Bestaand waterwegen
- Bestaand bossage
- Kavelgrensbeplanting (bomen en struweel)
- Ruig grasland nieuw
- Poel en extra begroeiing
- Bomenrij breed 150m1
- Onderhoudsweg breed 5.00m1 deels 4.00m1 (gras)

- Zonnepanelen
- Trafo 3.1 x 2.5m1
- Inkoopstation 4.0 x 6.0m1 (Juiste plaats nader te bepalen)
- Energie opslag 12.2 x 2.4m1
- Gaashekwerk hoog 2.00m1

H-61 Perceelgrens kadastraal bekend:
Gemeente Barneveld

CONCEPT
VOORLOPIG ONTWERP

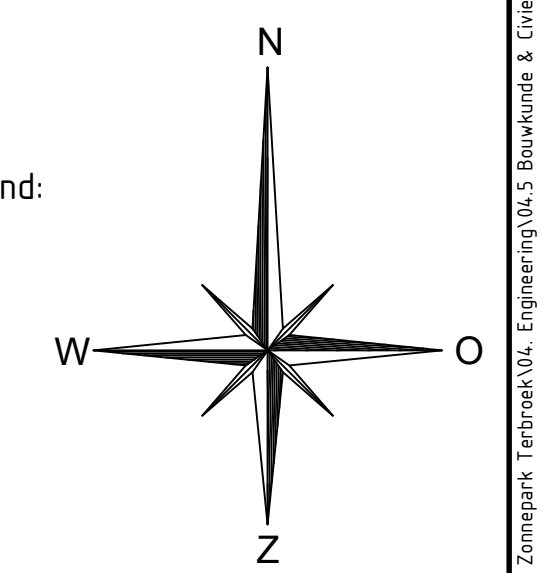

717	C	10	ENG, fr, Nederlands	P7012.154	project no
titel	Zonnepark Terbroek	Barneveld			
fast/ build					
project					
scale	1:1000	dimensies	mm	doc. type	15 PPD
size	A0-3.113.176	size	1	sh.	1