

DETAILS FUNDERING

tekeningenlijst details - Fundering / Beganeground

fase	detail nr.	tek. nr.	onderwerp	get.	schaal	datum	huidig revisie	wijz. A
WERK	F.01	DF.301	Fundering	R.B.	1:20	17-07-2015		
WERK	F.02	DF.301	Fundering	R.B.	1:20	17-07-2015		
WERK	F.03	DF.301	Fundering	R.B.	1:20	17-07-2015		
WERK	F.04	DF.301	Fundering	R.B.	1:20	17-07-2015		
WERK	F.05	DF.301	Fundering	R.B.	1:20	17-07-2015		
WERK	F.06	DF.301	Fundering	R.B.	1:20	17-07-2015	A	20-10-2015

6

Plattegronden / drs F.06,V1.07,V2.05,V2.07,V2.08

R.B.

20-10-2015

A

omschrijving wijziging:

get.:

datum:

wijz.:



scheldestraat 32
1823 wb alkmaar
telefoon • 072 5270090
telefax • 072 5270099
e-mail: alkmaar@berkhouttros.nl

project : Nieuwbouw 19 huurwoningen a/d Hofstraat te Schagen

onderwerp : **voorblad detailboekje - Fundering**

konstrukteur : C.F.K. Slijkerman

detail nr. : fase :

schaal : 1:20

WERK


formaat : A4

tekening nr. : projekt nr. :

get./datum : R.B./ 17-07-2015

DF.301

2014.230

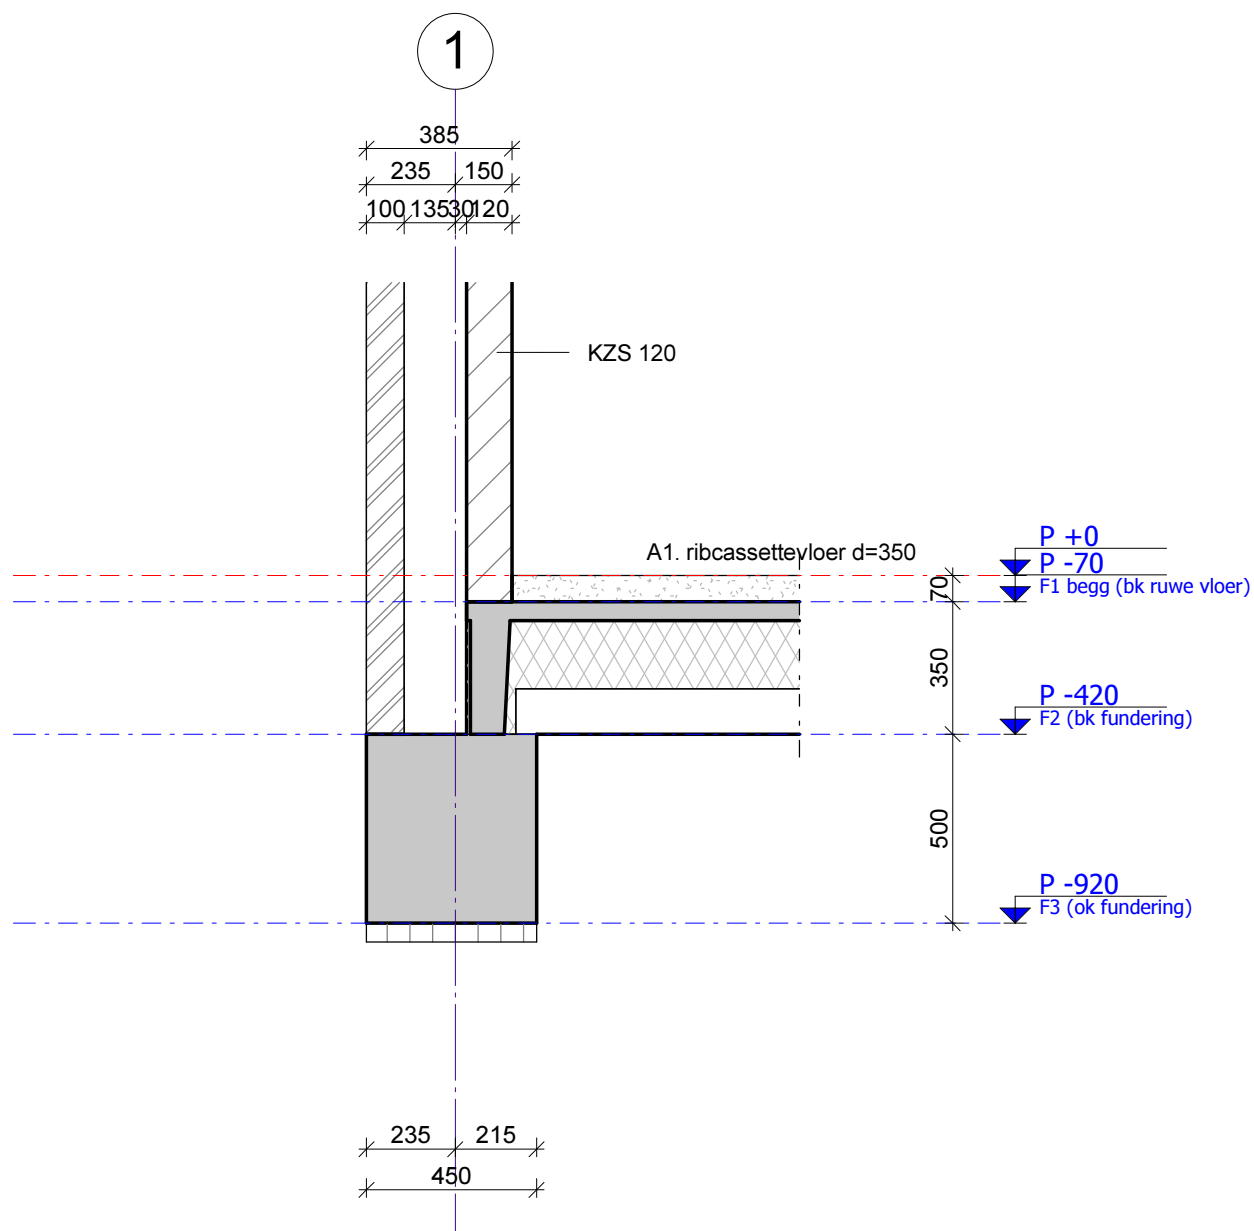

omschrijving wijziging:

get.:

datum:

wijz.:

bt
berkhout tros
bouwadviseurs

scheldestraat 32
1823 wb alkmaar
telefoon • 072 5270090
telefax • 072 5270099
e-mail: alkmaar@berkhouttros.nl

project : Nieuwbouw 19 huurwoningen a/d Hofstraat te Schagen

onderwerp : **Fundering**

konstrukteur : C.F.K. Slijkerman

schaal : 1 : 20

formaat : A4

get./datum : R.B./ 17-07-2015

detail nr. : fase :


F.01

WERK


tekening nr. : projekt nr. :

DF.301

2014.230

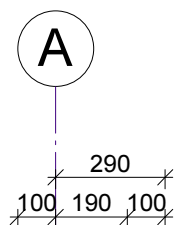


A1. ribcassettevloer d=350

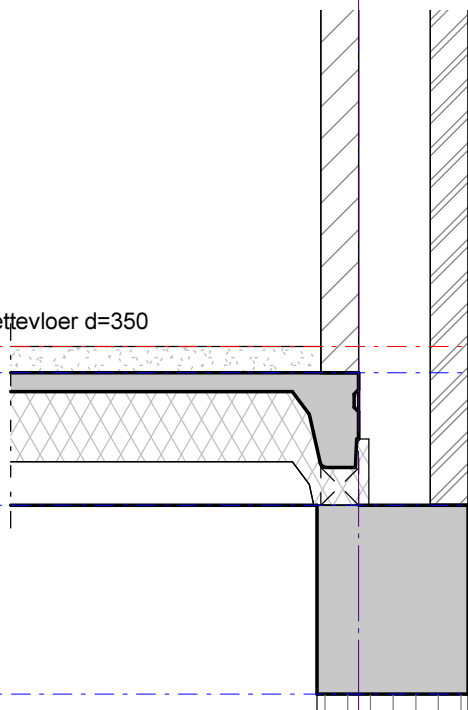

P +0
P -70
F1 begg (bk ruwe vloer)

P -420
F2 (bk fundering)

P -920
F3 (ok fundering)

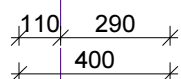

omschrijving wijziging:

get.:

datum:

wijz.:

bt
berkhout tros
bouwadviseurs

scheldestraat 32
1823 wb alkmaar
telefoon • 072 5270090
telefax • 072 5270099
e-mail: alkmaar@berkhouttros.nl

project : Nieuwbouw 19 huurwoningen a/d Hofstraat te Schagen

onderwerp : **Fundering**

konstrukteur : C.F.K. Slijkerman

schaal : 1 : 20

formaat : A4

get./datum : R.B./ 17-07-2015

detail nr. : fase :


F.02

WERK

tekening nr. : projekt nr. :

DF.301

2014.230

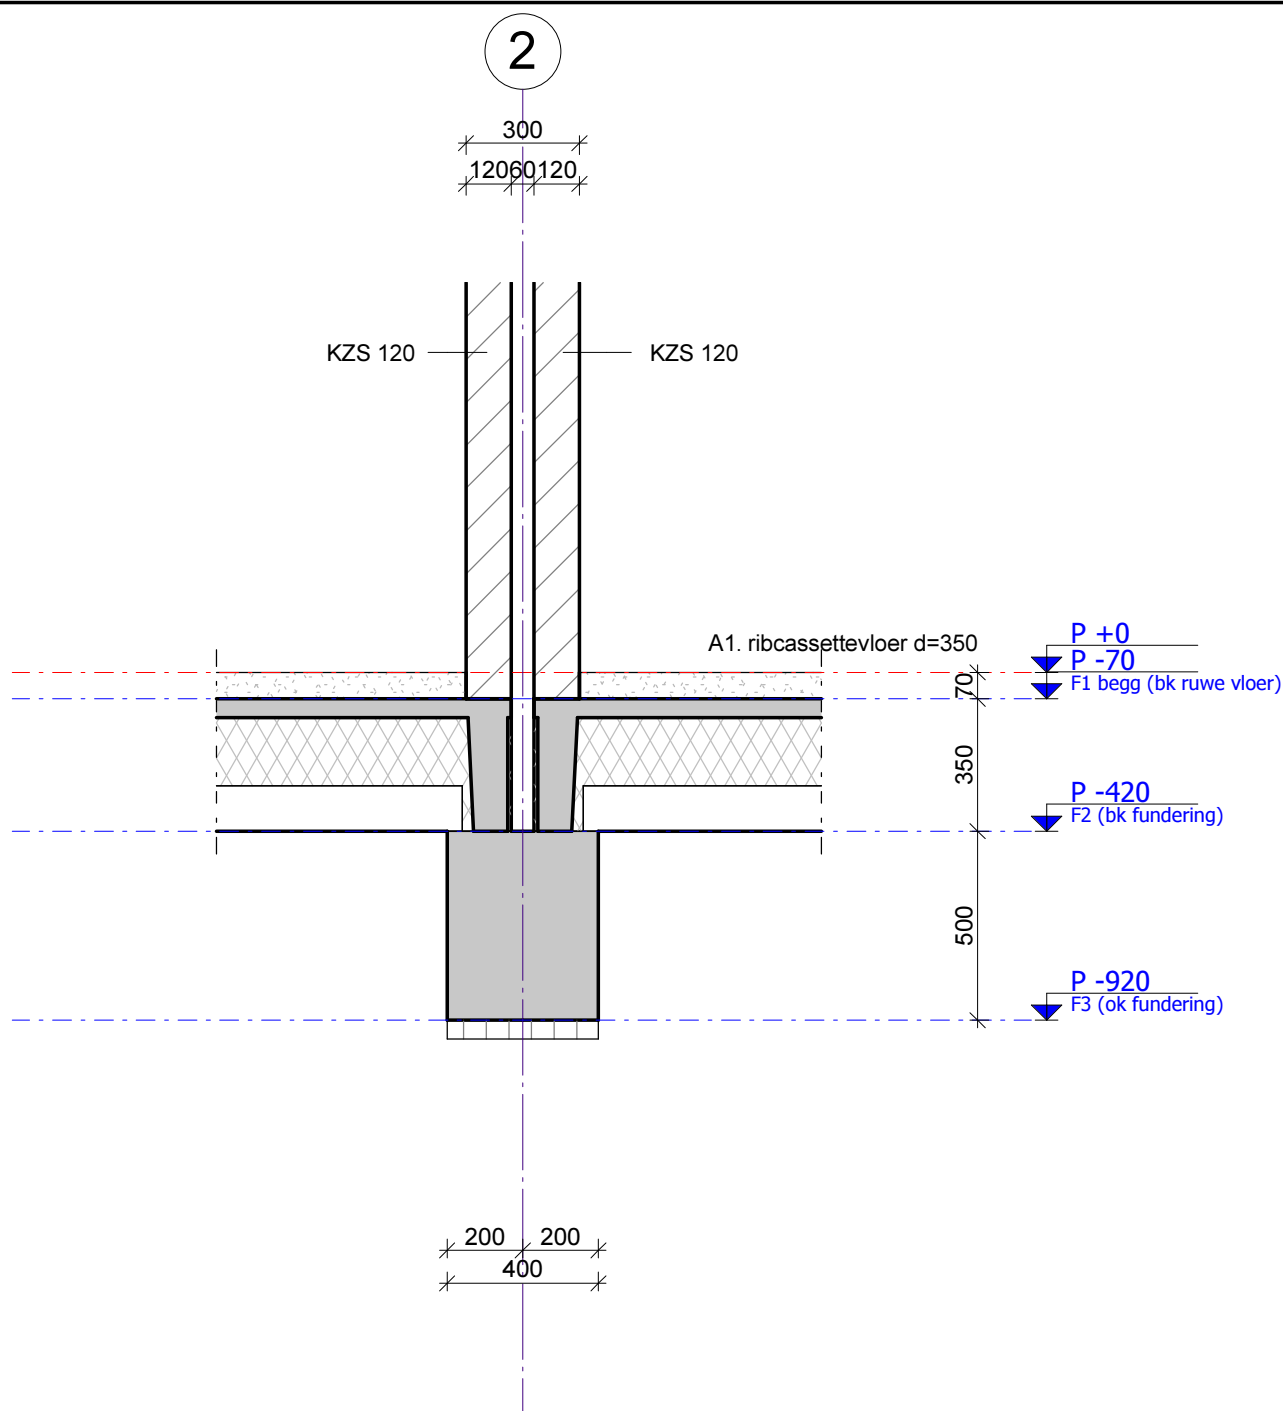

omschrijving wijziging:

get.:

datum:

wijz.:

bt
berkhout tros
bouwadviseurs^{bv}

scheldestraat 32
 1823 wb alkmaar
 telefoon • 072 5270090
 telefax • 072 5270099
 e-mail: alkmaar@berkhouttros.nl

project : Nieuwbouw 19 huurwoningen a/d Hofstraat te Schagen

onderwerp : **Fundering**

konstrukteur : C.F.K. Slijkerman

schaal : 1 : 20

formaat : A4

get./datum : R.B./ 17-07-2015

detail nr. : fase :


F.03

WERK

tekening nr. : projekt nr. :

DF.301

2014.230

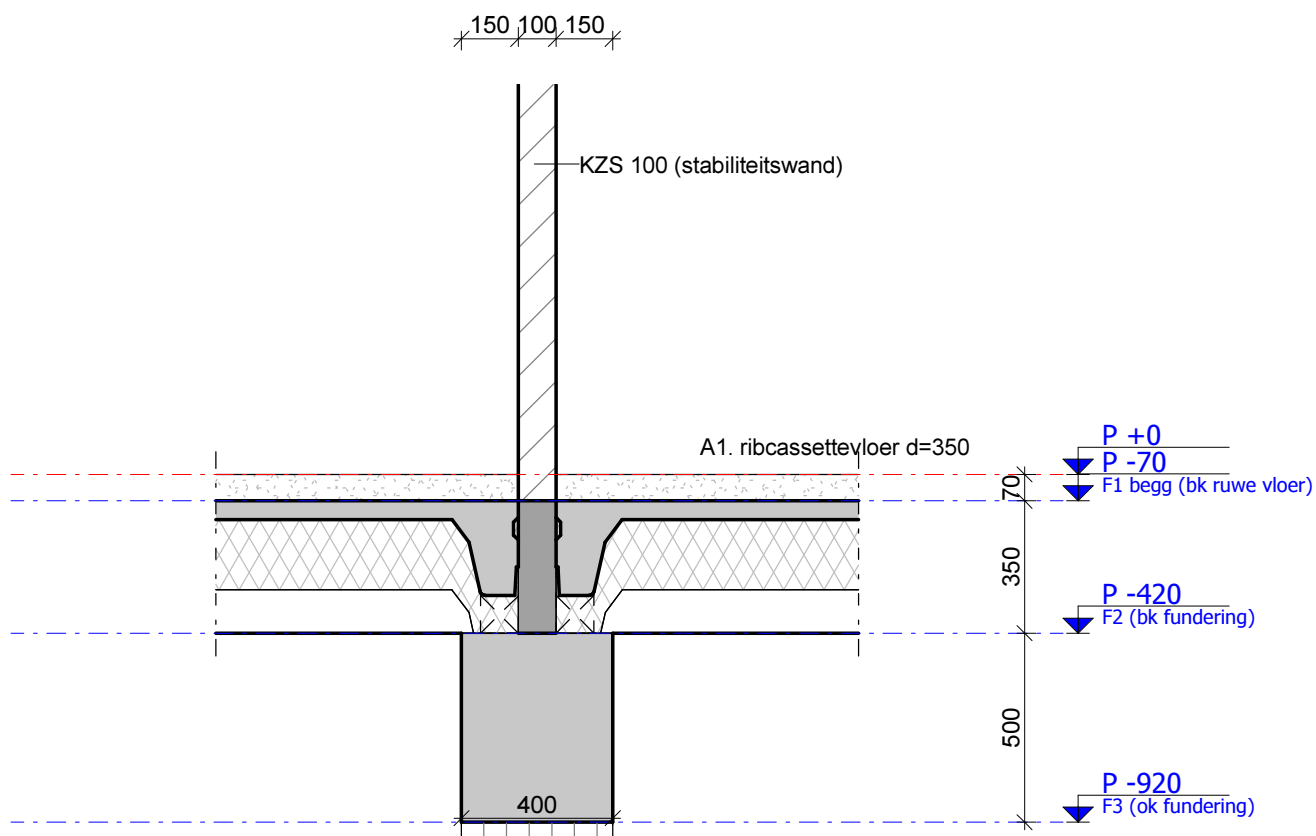

omschrijving wijziging:

get.:

datum:

wijz.:

bt
berkhout tros
bouwadviseurs^{bv}

scheldestraat 32
1823 wb alkmaar
telefoon • 072 5270090
telefax • 072 5270099
e-mail: alkmaar@berkhouttros.nl

project : Nieuwbouw 19 huurwoningen a/d Hofstraat te Schagen

onderwerp : **Fundering**

konstrukteur : C.F.K. Slijkerman

schaal : 1 : 20

formaat : A4

get./datum : R.B./ 17-07-2015

detail nr. : fase :


F.04

WERK

tekening nr. : projekt nr. :

DF.301

2014.230

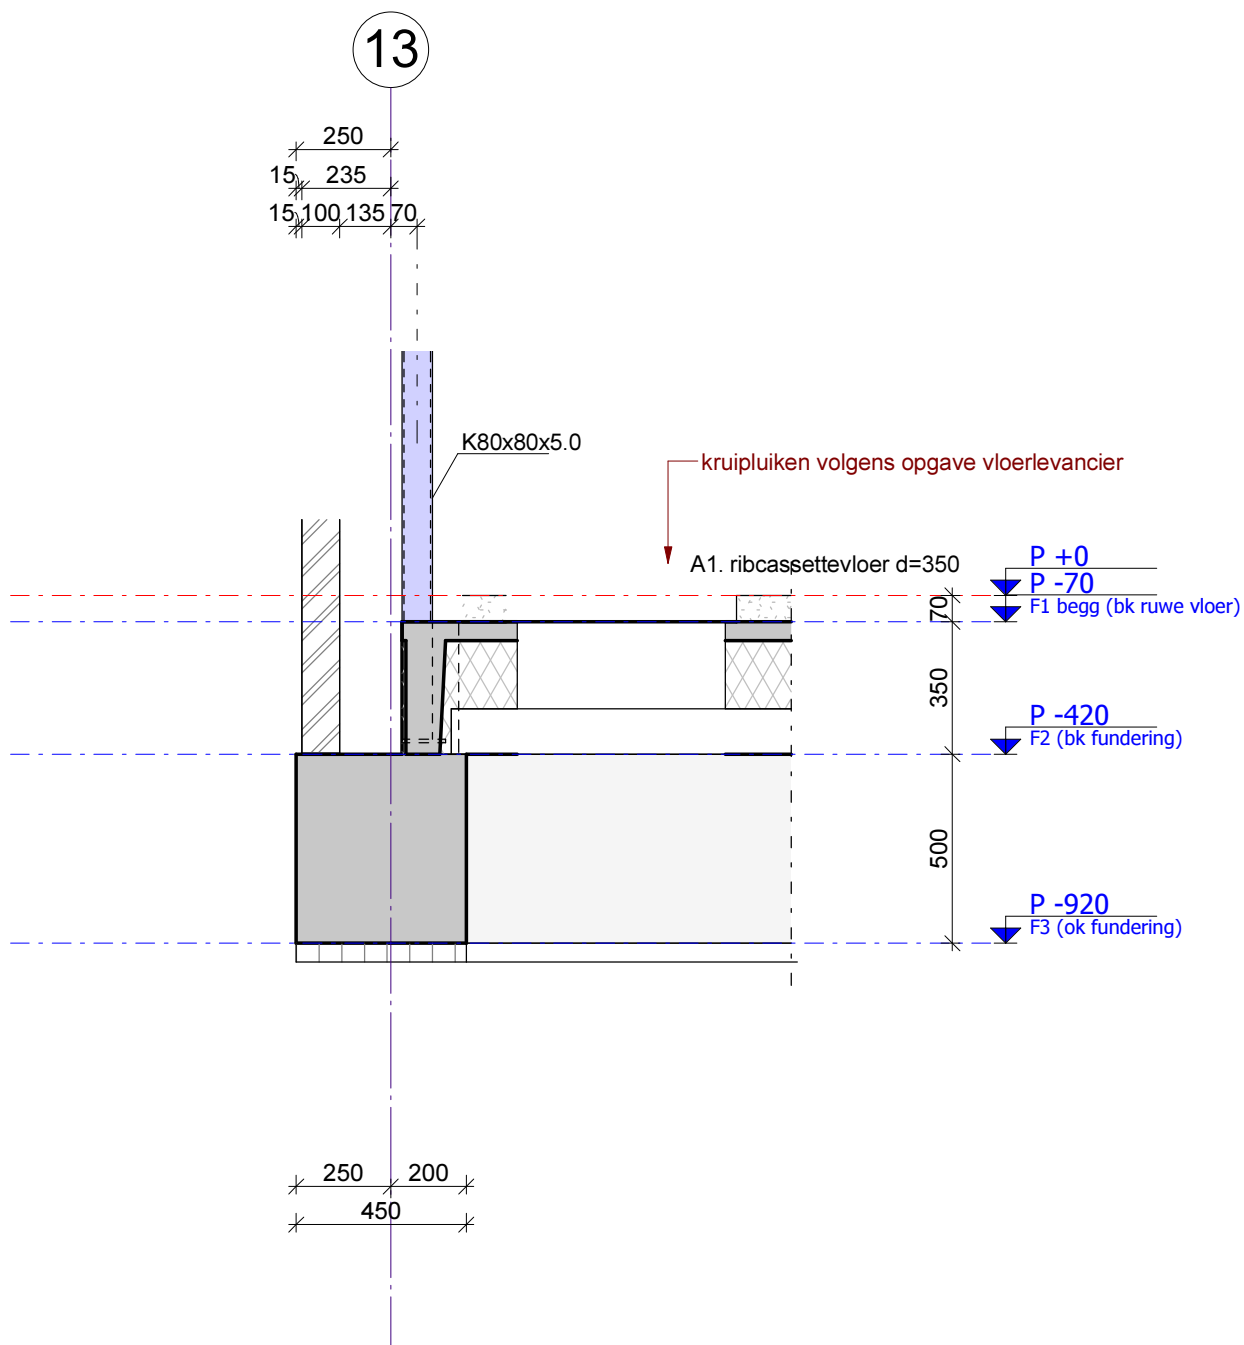

omschrijving wijziging:

get.:

datum:

wijz.:

bt
berkhout tros
bouwadviseurs

scheldestraat 32
1823 wb alkmaar
telefoon • 072 5270090
telefax • 072 5270099
e-mail: alkmaar@berkhouttros.nl

project : Nieuwbouw 19 huurwoningen a/d Hofstraat te Schagen

onderwerp : **Fundering**

konstrukteur : C.F.K. Slijkerman

schaal : 1 : 20

formaat : A4

get./datum : R.B./ 17-07-2015

detail nr. : fase :

F.05


WERK

tekening nr. : projekt nr. :

DF.301

2014.230

2

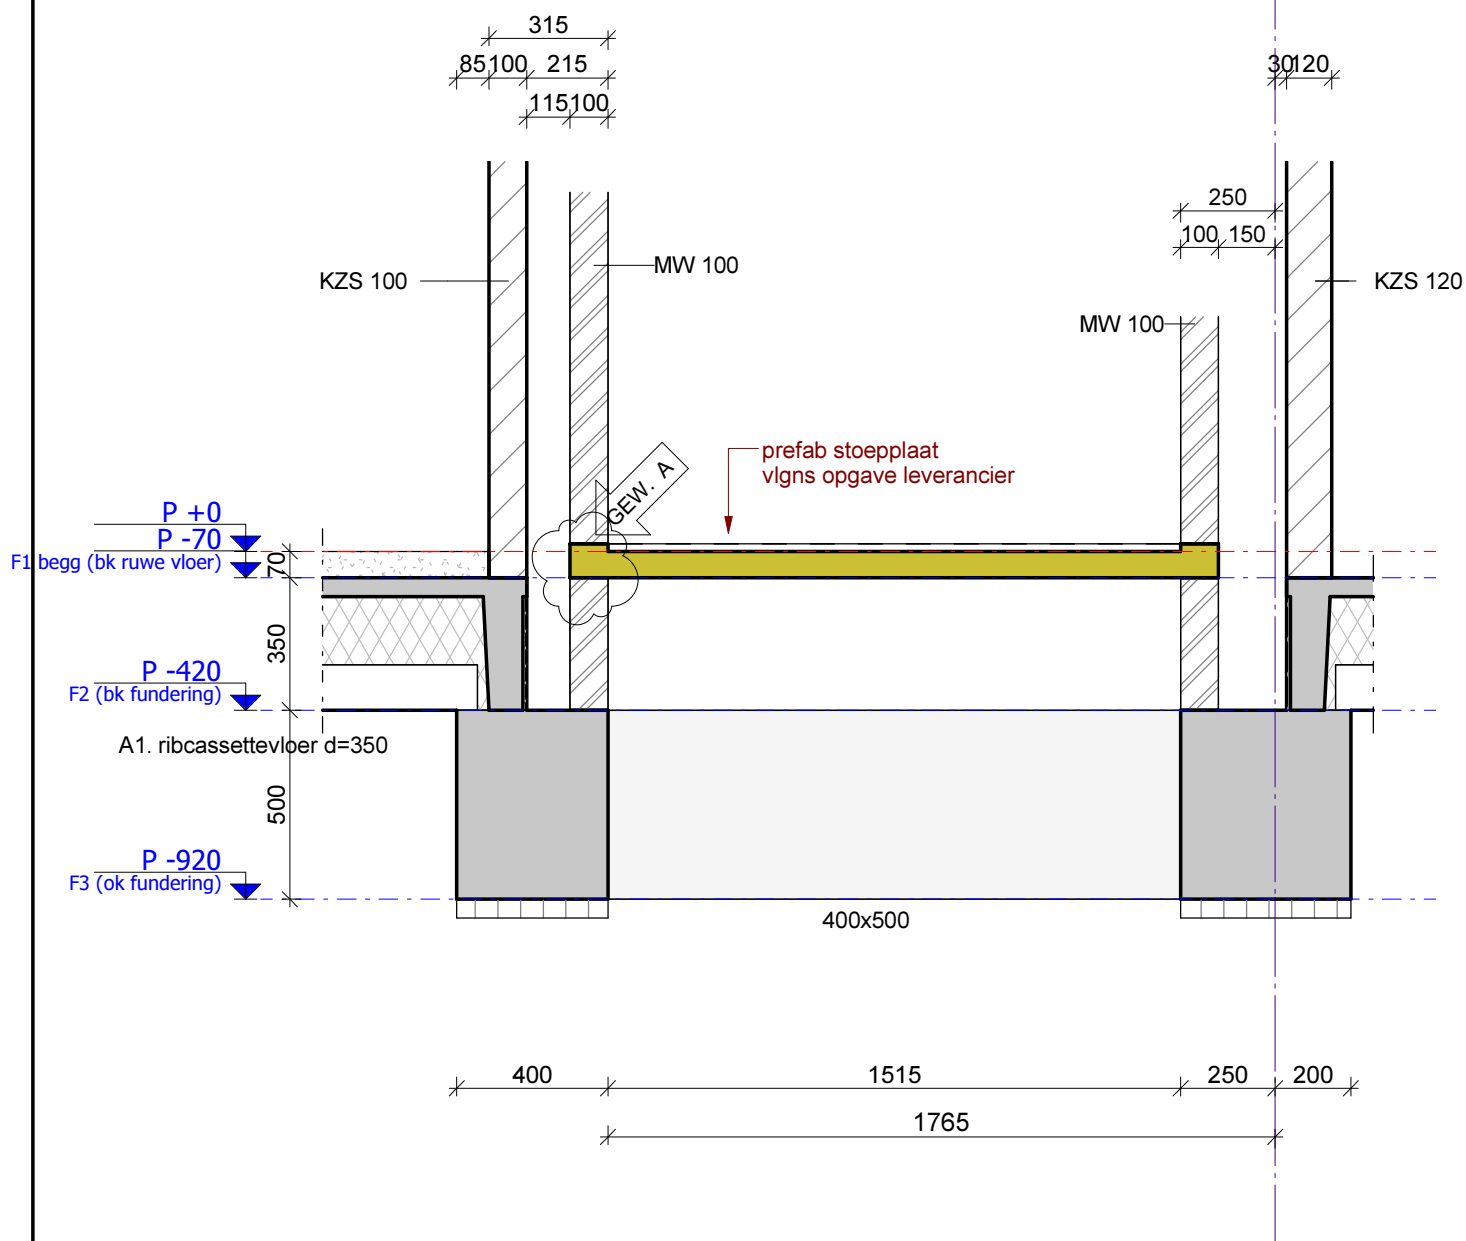

Plattegronden / drs F.06,V1.07,V2.05,V2.07,V2.08

R.B.

20-10-2015

A

omschrijving wijziging:

get.:

datum:

wijz.:

bt
berkhout tros
bouwadviseurs

scheldestraat 32
 1823 wb alkmaar
 telefoon • 072 5270090
 telefax • 072 5270099
 e-mail: alkmaar@berkhouttros.nl

project : Nieuwbouw 19 huurwoningen a/d Hofstraat te Schagen

onderwerp : **Fundering**

konstrukteur : C.F.K. Slijkerman

schaal : 1 : 20

formaat : A4

get./datum : R.B./ 17-07-2015

detail nr. : fase :

F.06**WERK**

tekening nr. : projekt nr. :

DF.301**2014.230**