

# DETAILS

## 2e VERDIEPING + DAK

tekeningenlijst details - 2e Verdieping + Dak

fase	detail nr.	tek. nr.	onderwerp	get.	schaal	datum	huidig revisie	wijz. A
WERK	V2.01	DV.302	2e Verdieping/kopgevel	R.B.	1:10	17-07-2015		
WERK	V2.02	DV.302	2e Verdieping	R.B.	1:10	17-07-2015		
WERK	V2.03	DV.302	2e Verdieping	R.B.	1:10	17-07-2015		
WERK	V2.04	DV.302	2e Verdieping	R.B.	1:10	17-07-2015		
WERK	V2.05	DV.302	2e Verdieping	R.B.	1:10	17-07-2015	A	20-10-2015
WERK	V2.06	DV.302	2e Verdieping	R.B.	1:10	17-07-2015		
WERK	V2.07	DV.302	2e Verdieping/bouwmuur bnr 13	R.B.	1:20	17-07-2015	A	20-10-2015
WERK	V2.08	DV.302	2e Verdieping/kopgevel bnr 13	R.B.	1:10	20-10-2015		

8

Plattegronden / drs F.06,V1.07,V2.05,V2.07,V2.08

R.B.

20-10-2015

A

omschrijving wijziging:

get.:

datum:

wijz.:



scheldestraat 32  
1823 wb alkmaar  
telefoon • 072 5270090  
telefax • 072 5270099  
e-mail: alkmaar@berkhouttros.nl

project : Nieuwbouw 19 huurwoningen a/d Hofstraat te Schagen

onderwerp : **voorblad detailboekje - 2e Verdieping + Dak**

konstrukteur : C.F.K. Slijkerman

detail nr. : fase :

schaal : 1:10/1:20

**WERK**


formaat : A4

tekening nr. : projekt nr. :

get./datum : R.B./ 17-07-2015

**DV.302**

**2014.230**

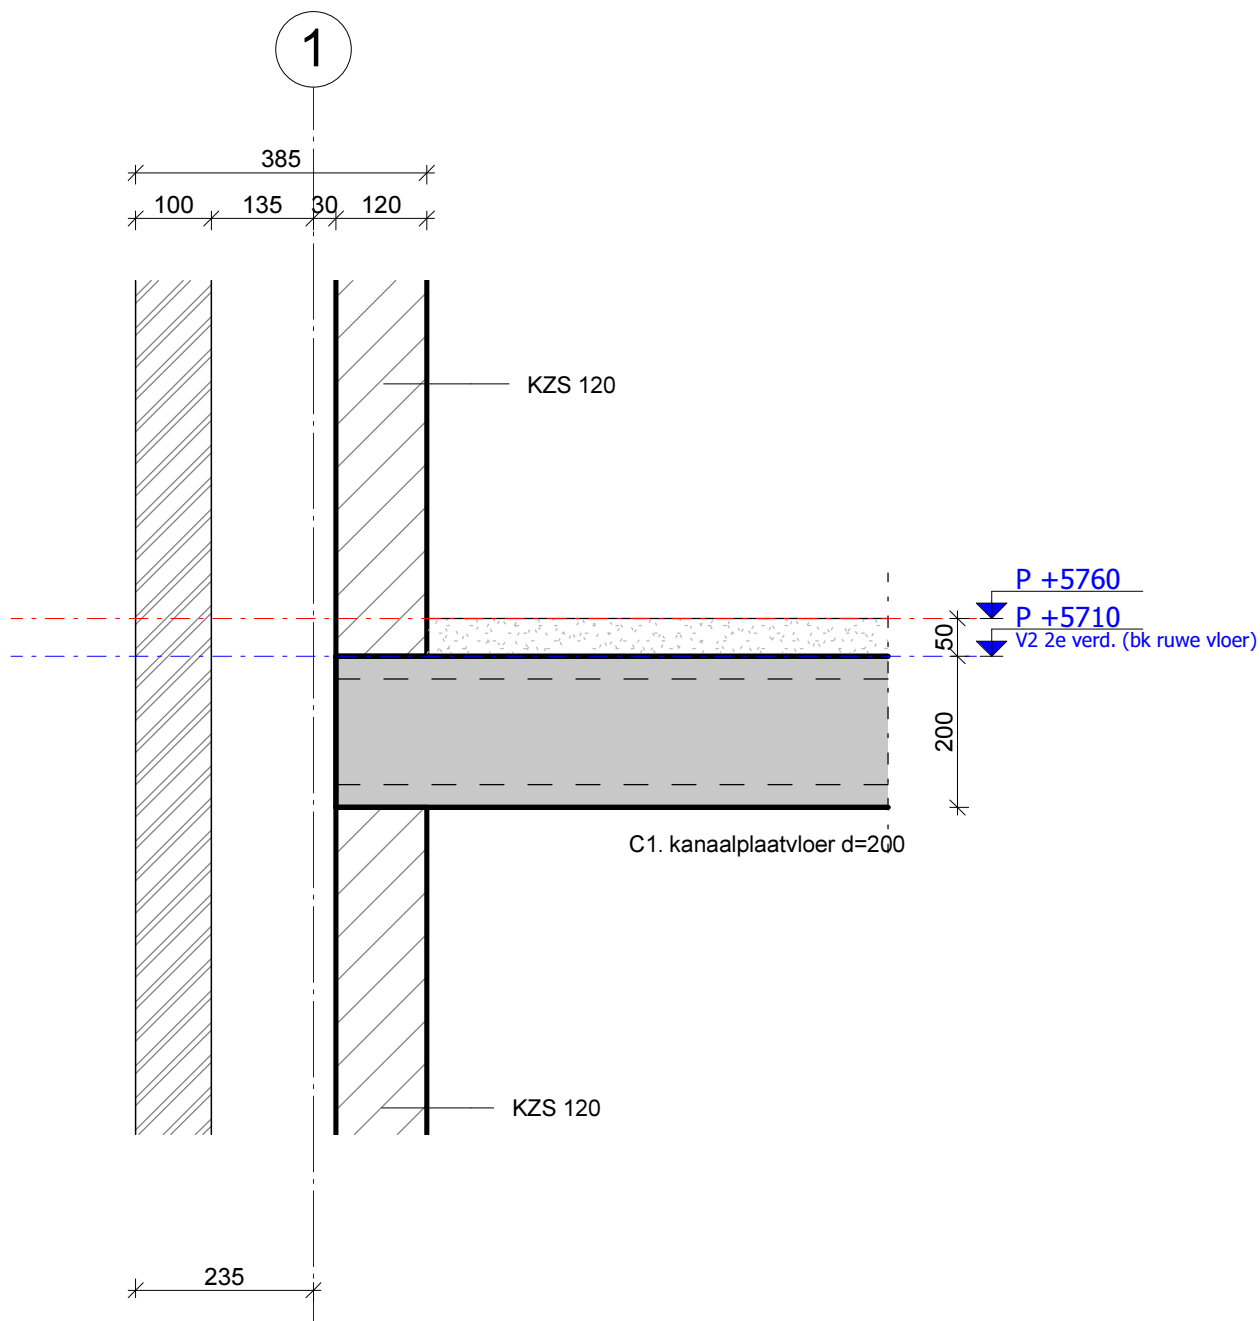

omschrijving wijziging:

get.:

datum:

wijz.:

**bt**  
**berkhout tros**  
**bouwadviseurs**<sup>bv</sup>

scheldestraat 32  
 1823 wb alkmaar  
 telefoon • 072 5270090  
 telefax • 072 5270099  
 e-mail: alkmaar@berkhouttros.nl

project : Nieuwbouw 19 huurwoningen a/d Hofstraat te Schagen

onderwerp : **2e Verdieping/kopgevel**

konstrukteur : C.F.K. Slijkerman

schaal : 1 : 10

formaat : A4

get./datum : R.B./ 17-07-2015

detail nr. : fase :


**V2.01**

**WERK**

tekening nr. : projekt nr. :

**DV.302**

**2014.230**

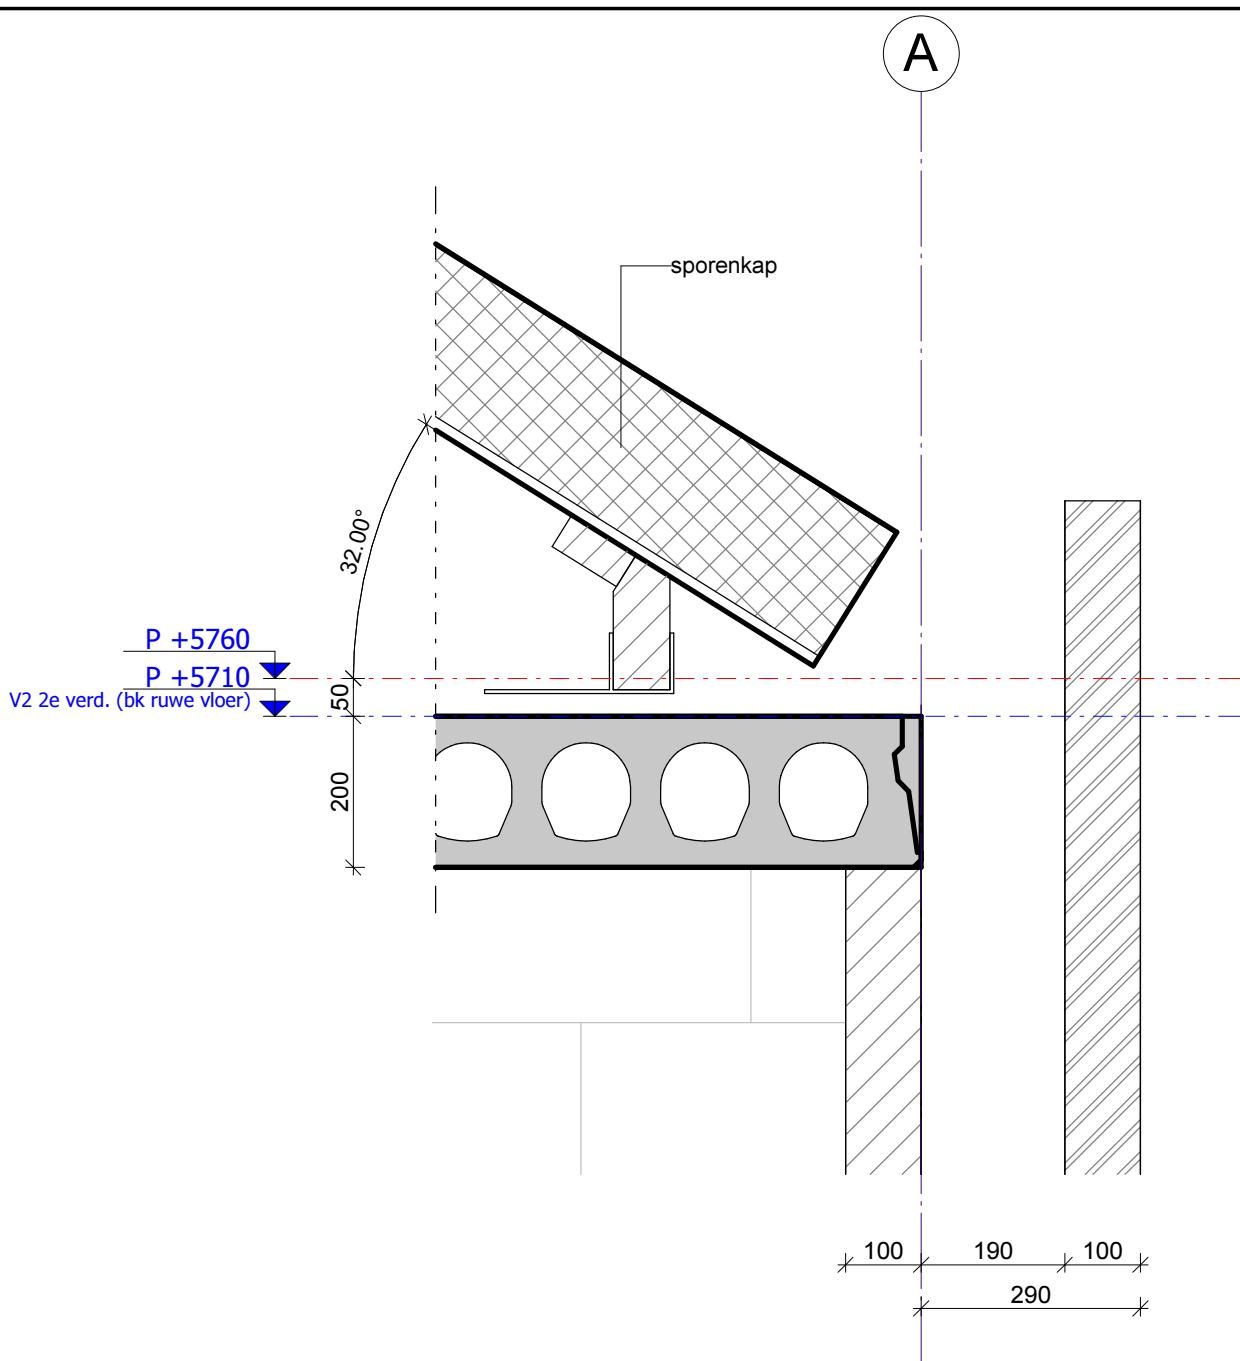

omschrijving wijziging:

get.:

datum:

wijz.:

**bt**  
**berkhout tros**  
**bouwadviseurs**

scheldestraat 32  
1823 wb alkmaar  
telefoon • 072 5270090  
telefax • 072 5270099  
e-mail: alkmaar@berkhouttros.nl

project : Nieuwbouw 19 huurwoningen a/d Hofstraat te Schagen

onderwerp : **2e Verdieping**

konstrukteur : C.F.K. Slijkerman

schaal : 1 : 10

formaat : A4

get./datum : R.B./ 17-07-2015

detail nr. : fase :


**V2.02**

**WERK**

tekening nr. : projekt nr. :

**DV.302**

**2014.230**

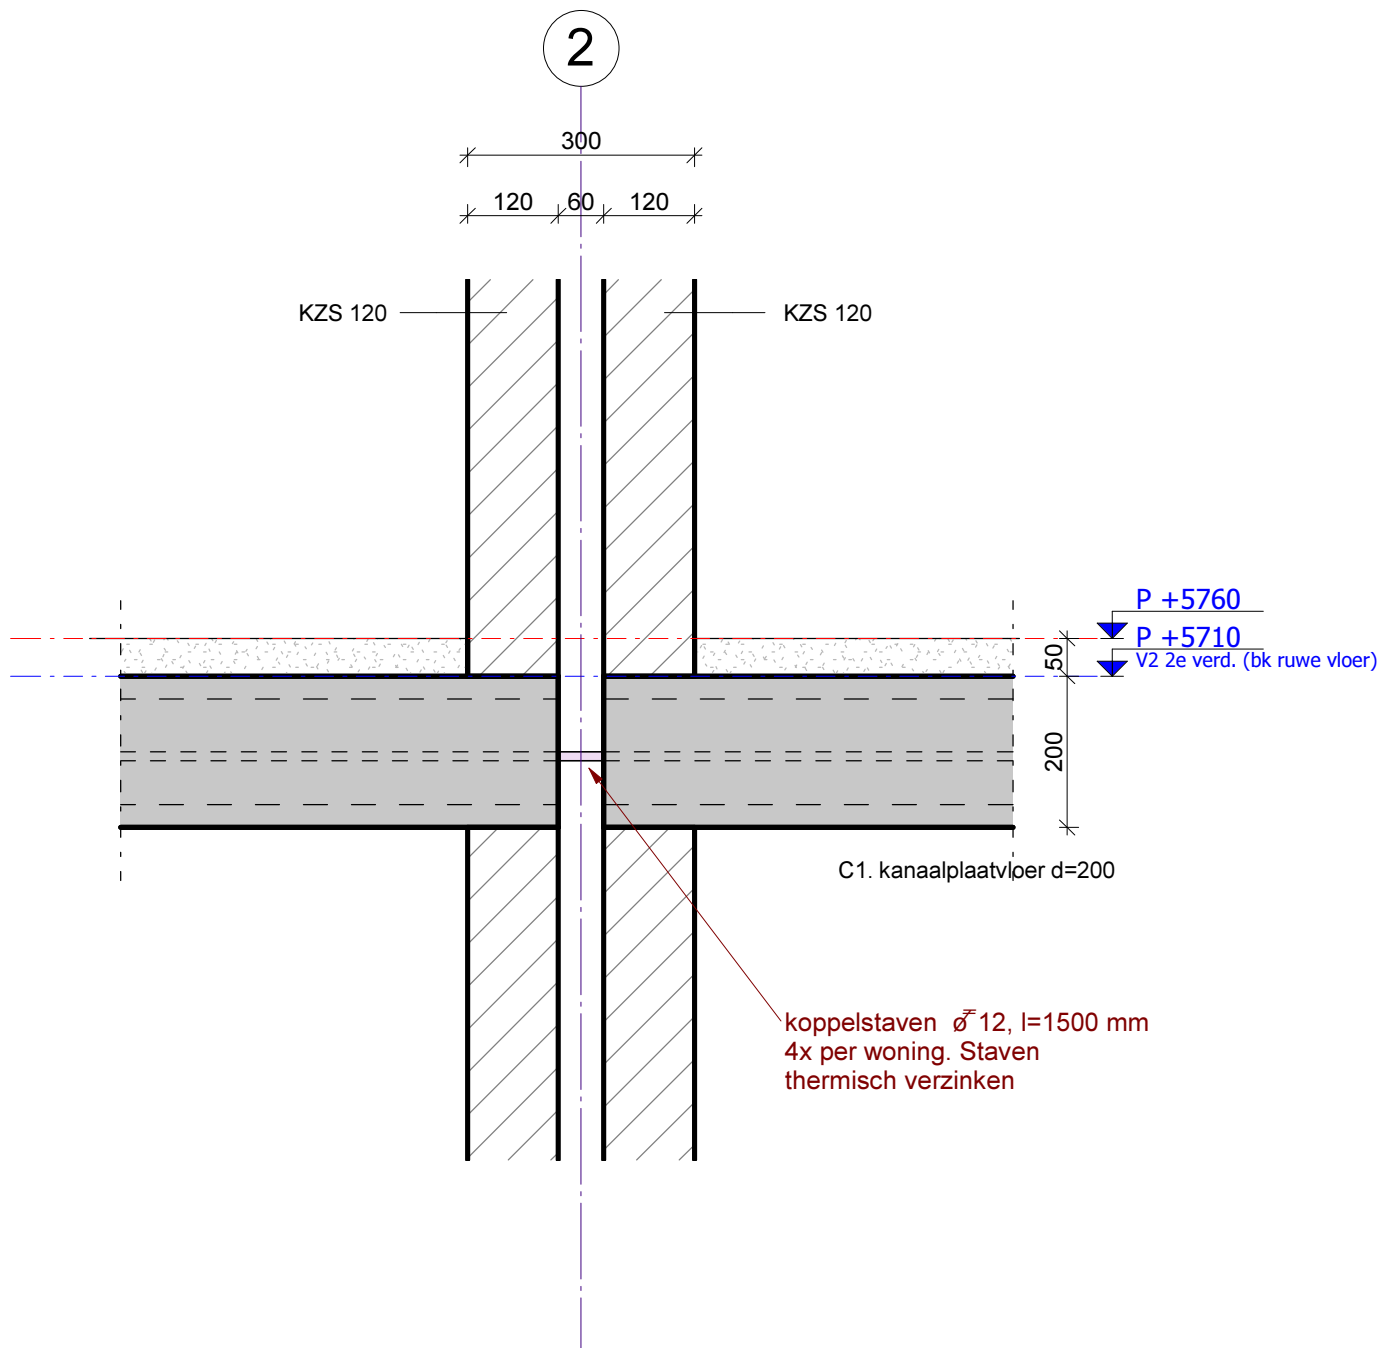

omschrijving wijziging:

get.:

datum:

wijz.:

**bt**  
**berkhout tros**  
**bouwadviseurs**<sup>bv</sup>

scheldestraat 32  
1823 wb alkmaar  
telefoon • 072 5270090  
telefax • 072 5270099  
e-mail: alkmaar@berkhouttros.nl

project : Nieuwbouw 19 huurwoningen a/d Hofstraat te Schagen

onderwerp : **2e Verdieping**

konstrukteur : C.F.K. Slijkerman

schaal : 1 : 10

formaat : A4

get./datum : R.B./ 17-07-2015

detail nr. : fase :


**V2.03**

**WERK**

tekening nr. : projekt nr. :

**DV.302**

**2014.230**

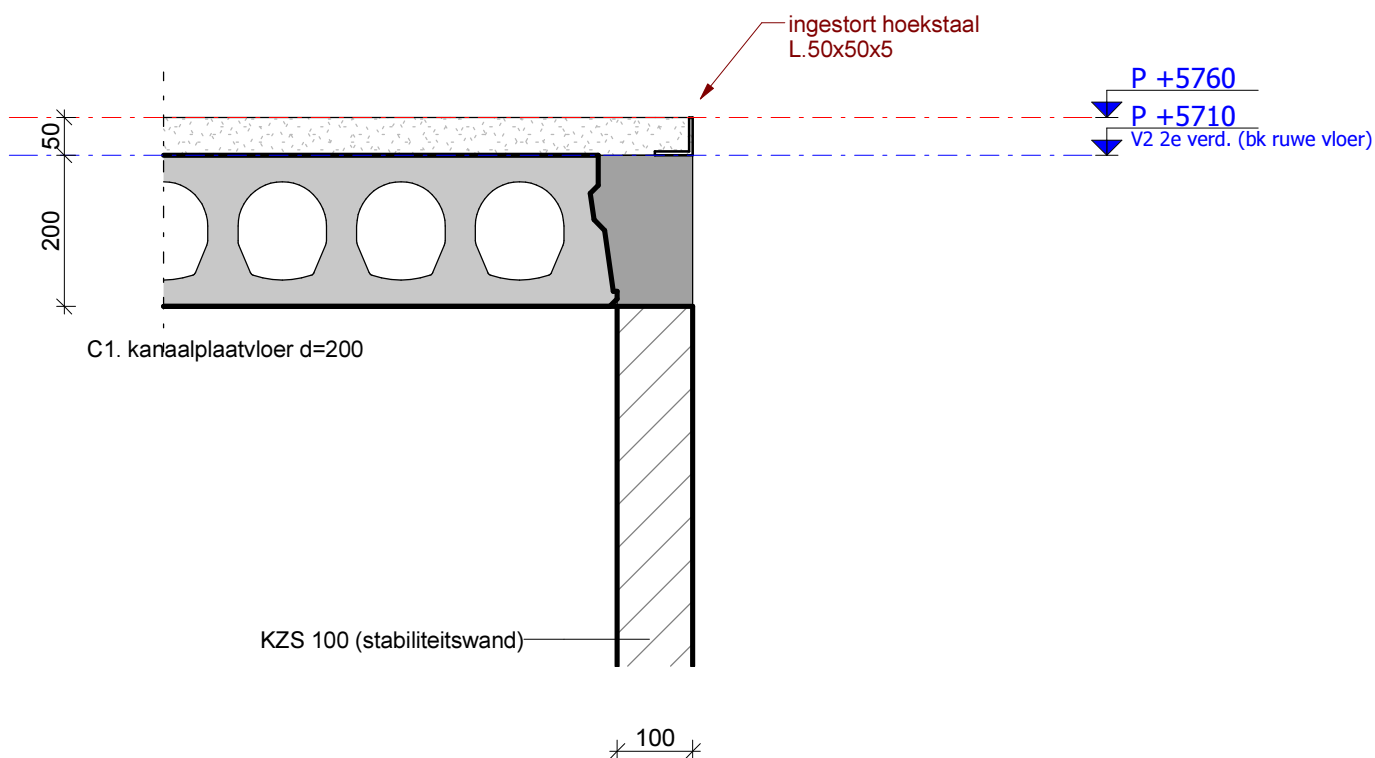

omschrijving wijziging:

get.:

datum:

wijz.:

**bt**  
**berkhout tros**  
**bouwadviseurs**<sup>bv</sup>

scheldestraat 32  
1823 wb alkmaar  
telefoon • 072 5270090  
telefax • 072 5270099  
e-mail: alkmaar@berkhouttros.nl

project : Nieuwbouw 19 huurwoningen a/d Hofstraat te Schagen

onderwerp : **2e Verdieping**

konstrukteur : C.F.K. Slijkerman

schaal : 1 : 10

formaat : A4

get./datum : R.B./ 17-07-2015

detail nr. : fase :


**V2.04**

**WERK**

tekening nr. : projekt nr. :

**DV.302**

**2014.230**

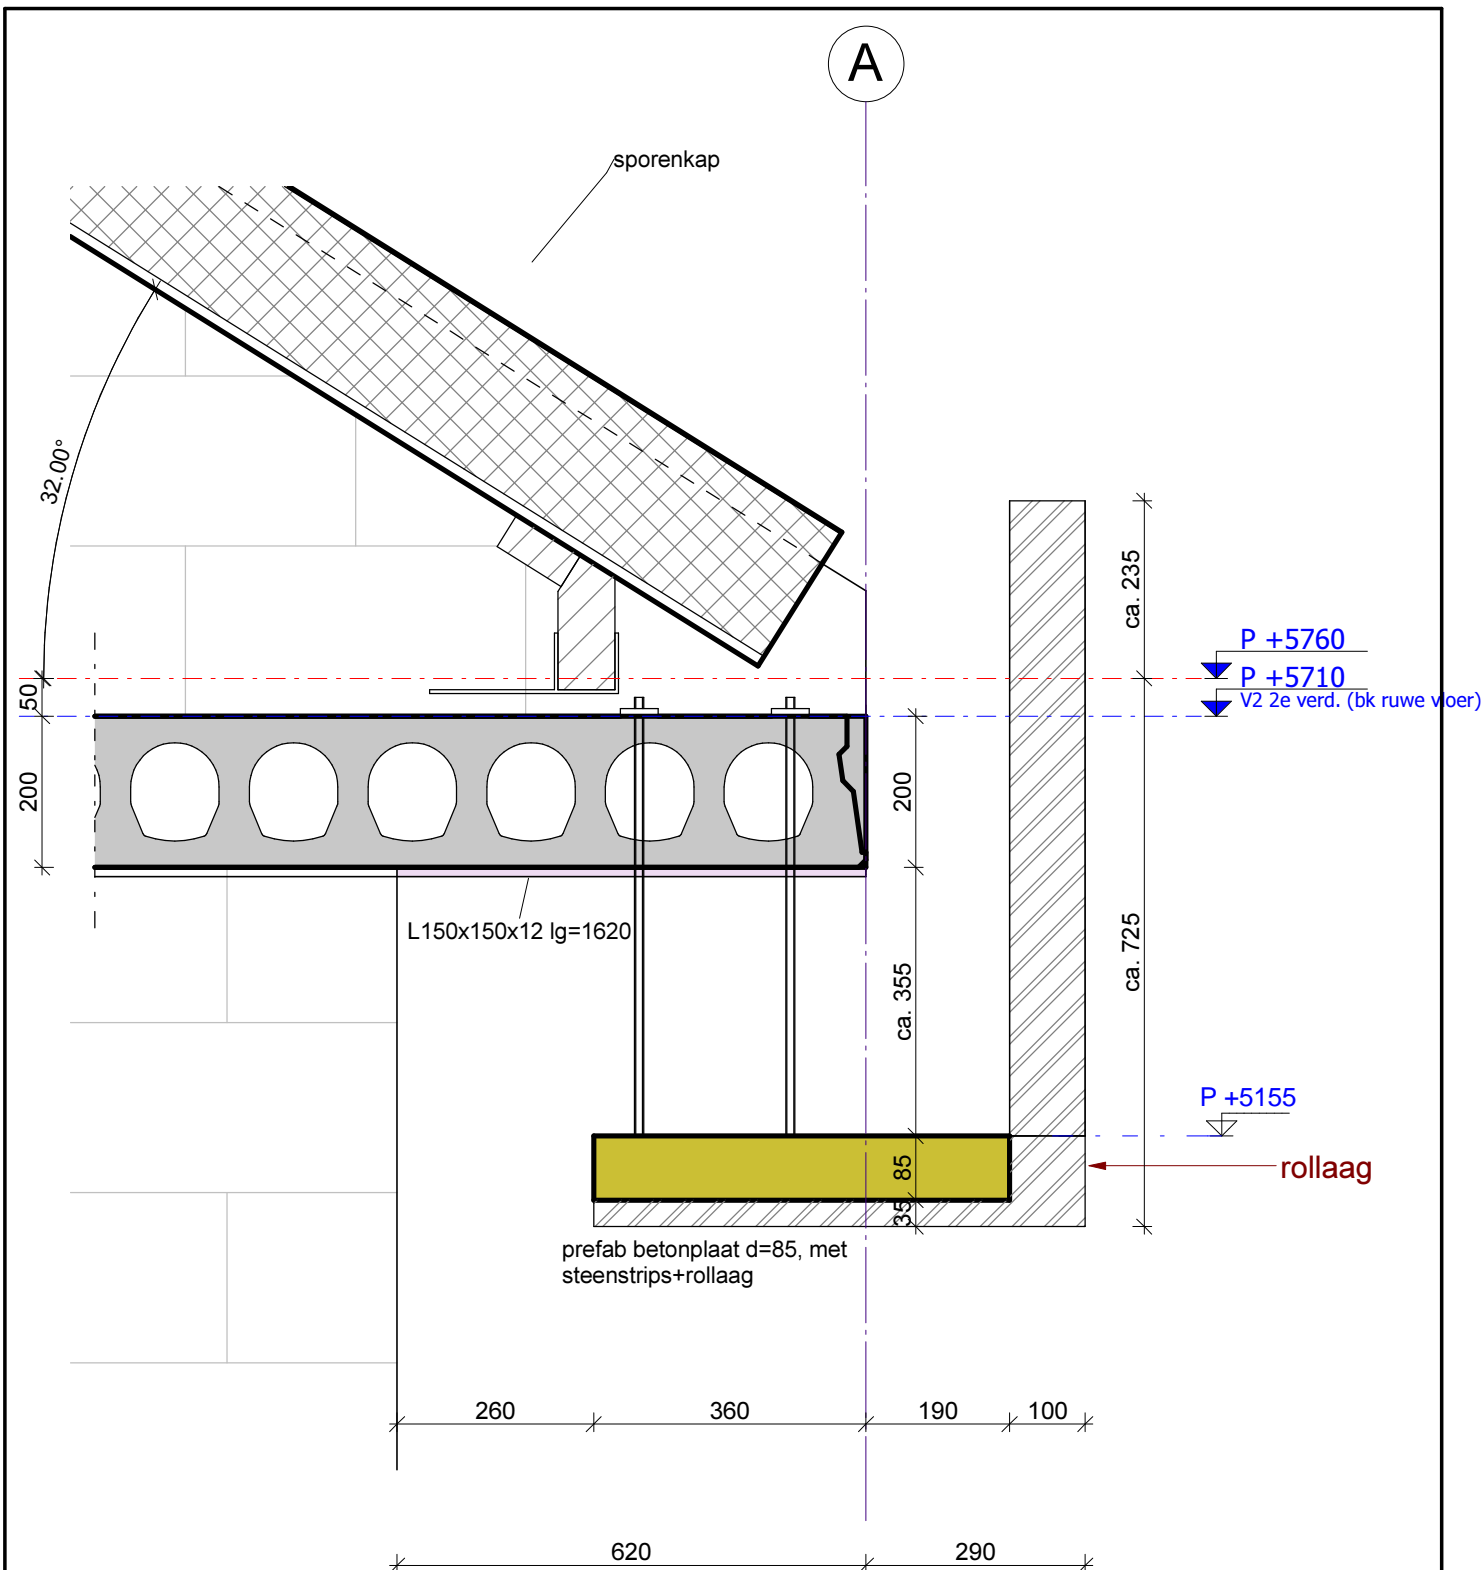

Plattegronden / drs F.06,V1.07,V2.05,V2.07,V2.08

R.B.

20-10-2015

A

omschrijving wijziging:

get.:

datum:

wijz.:

**bt**  
**berkhout tros**  
**bouwadviseurs**<sup>bv</sup>

scheldestraat 32  
1823 wb alkmaar  
telefoon • 072 5270090  
telefax • 072 5270099  
e-mail: alkmaar@berkhouttros.nl

project : Nieuwbouw 19 huurwoningen a/d Hofstraat te Schagen

onderwerp : **2e Verdieping**

konstrukteur : C.F.K. Slijkerman

schaal : 1 : 10

formaat : A4

get./datum : R.B./ 17-07-2015

detail nr. : fase :


**V2.05**

**WERK**

tekening nr. : projekt nr. :

**DV.302**

**2014.230**

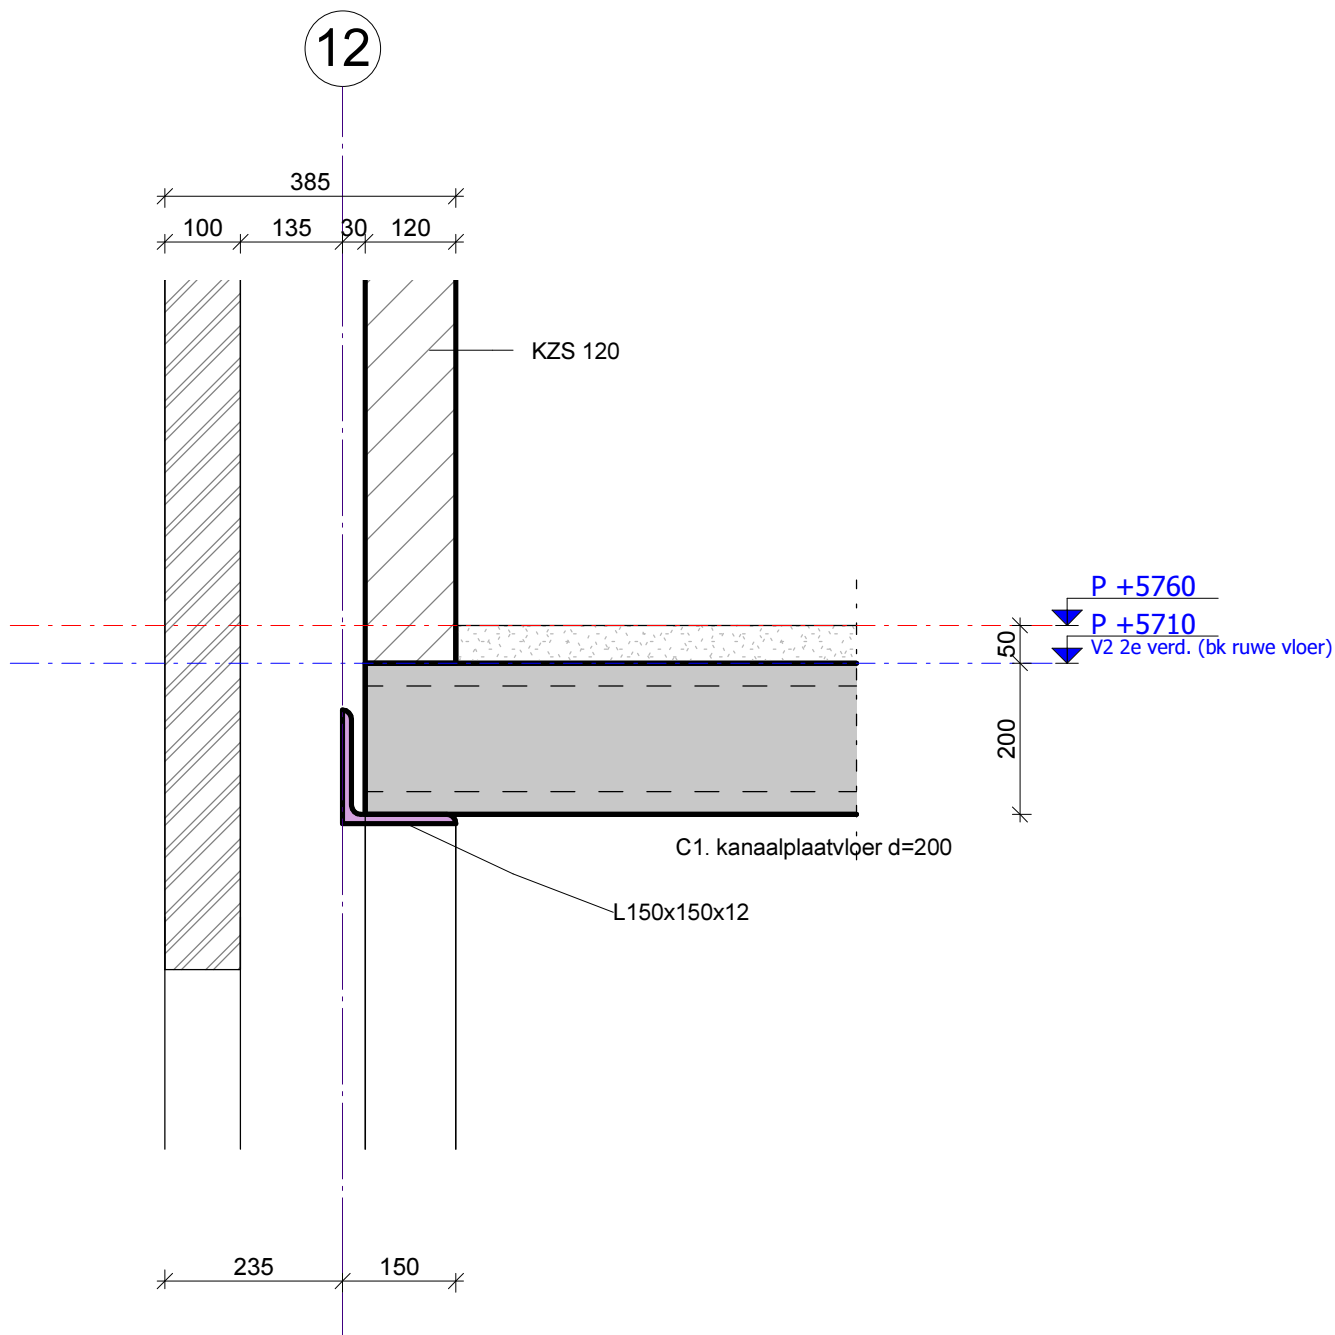

omschrijving wijziging:

get.:

datum:

wijz.:

**bt**  
**berkhout tros**  
**bouwadviseurs**

scheldestraat 32  
1823 wb alkmaar  
telefoon • 072 5270090  
telefax • 072 5270099  
e-mail: alkmaar@berkhouttros.nl

project : Nieuwbouw 19 huurwoningen a/d Hofstraat te Schagen

onderwerp : **2e Verdieping**

konstrukteur : C.F.K. Slijkerman

schaal : 1 : 10

formaat : A4

get./datum : R.B./ 17-07-2015

detail nr. : fase :


**V2.06**

**WERK**

tekening nr. : projekt nr. :

**DV.302**

**2014.230**

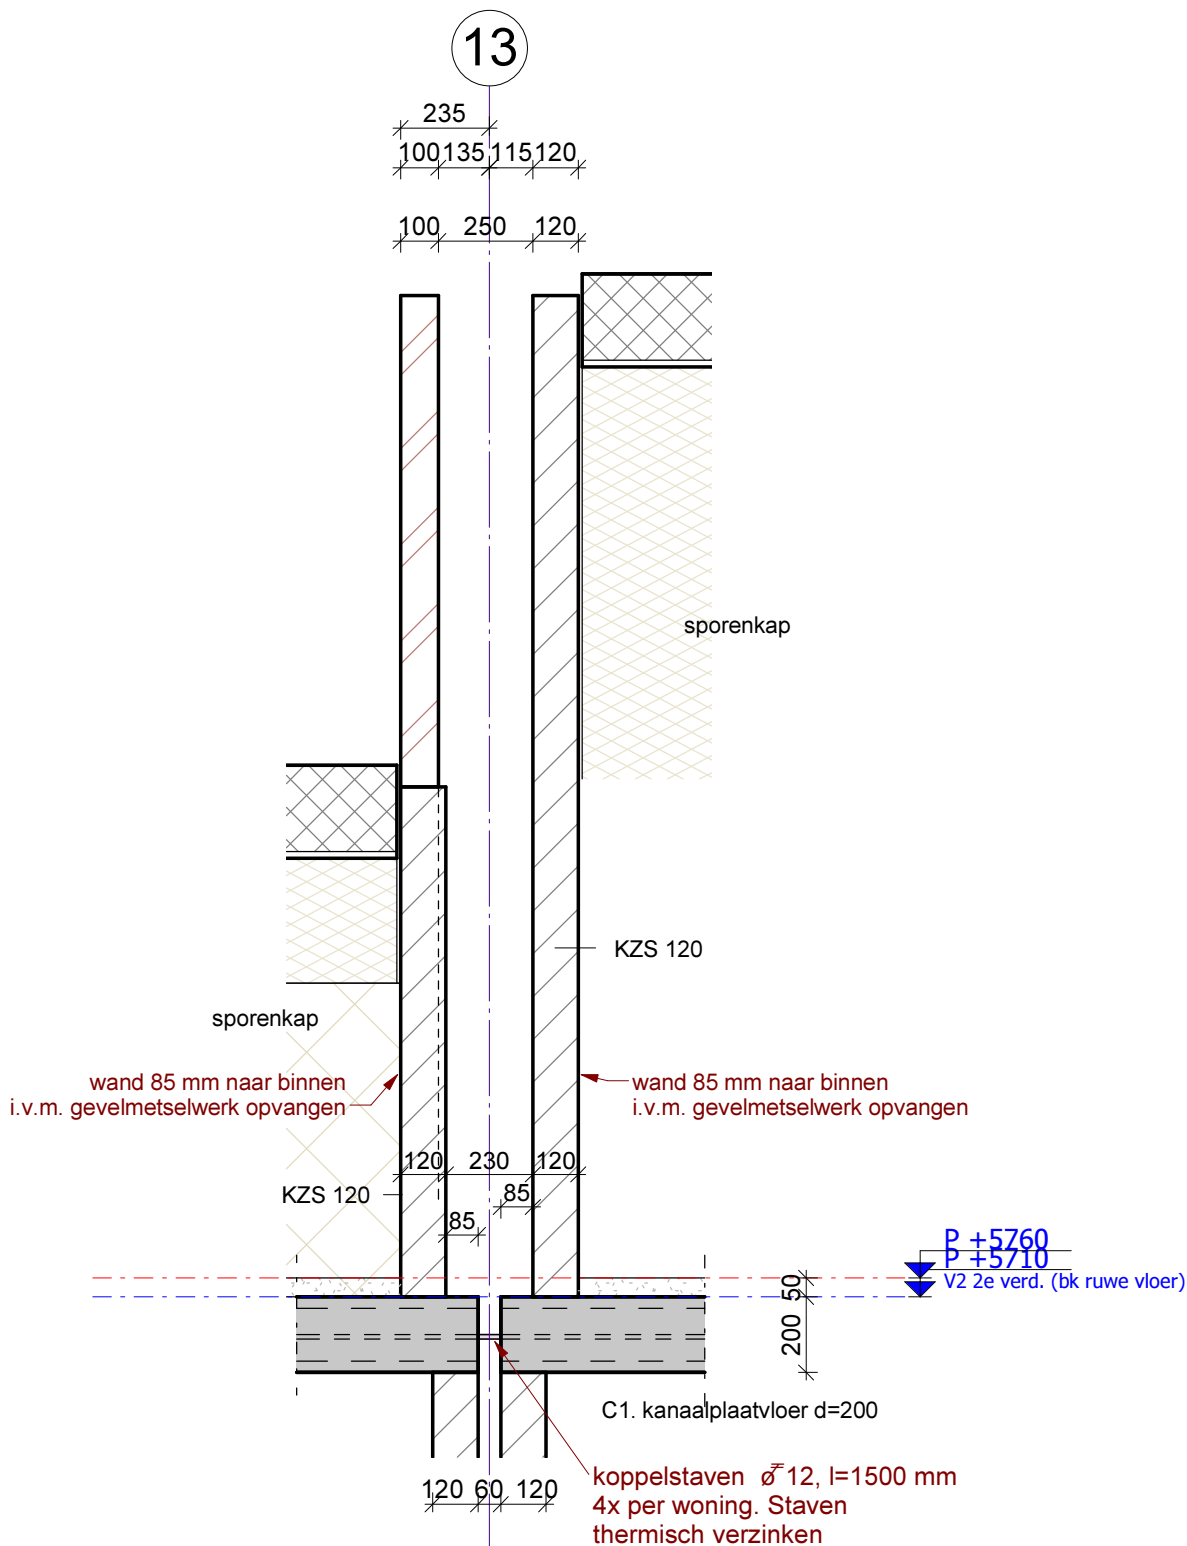

Plattegronden / drs F.06,V1.07,V2.05,V2.07,V2.08

R.B.

20-10-2015

A

omschrijving wijziging:

get.:

datum:

wijz.:

**bt**  
**berkhout tros**  
**bouwadviseurs**<sup>bv</sup>

scheldestraat 32  
1823 wb alkmaar  
telefoon • 072 5270090  
telefax • 072 5270099  
e-mail: alkmaar@berkhouttros.nl

project : Nieuwbouw 19 huurwoningen a/d Hofstraat te Schagen

onderwerp : **2e Verdieping/bouwmuur bnr 13**

konstrukteur : C.F.K. Slijkerman

detail nr. : fase :

schaal : 1 : 20

**V2.07**

**WERK**

formaat : A4


tekening nr. : projekt nr. :

get./datum : R.B./ 17-07-2015

**DV.302**

**2014.230**



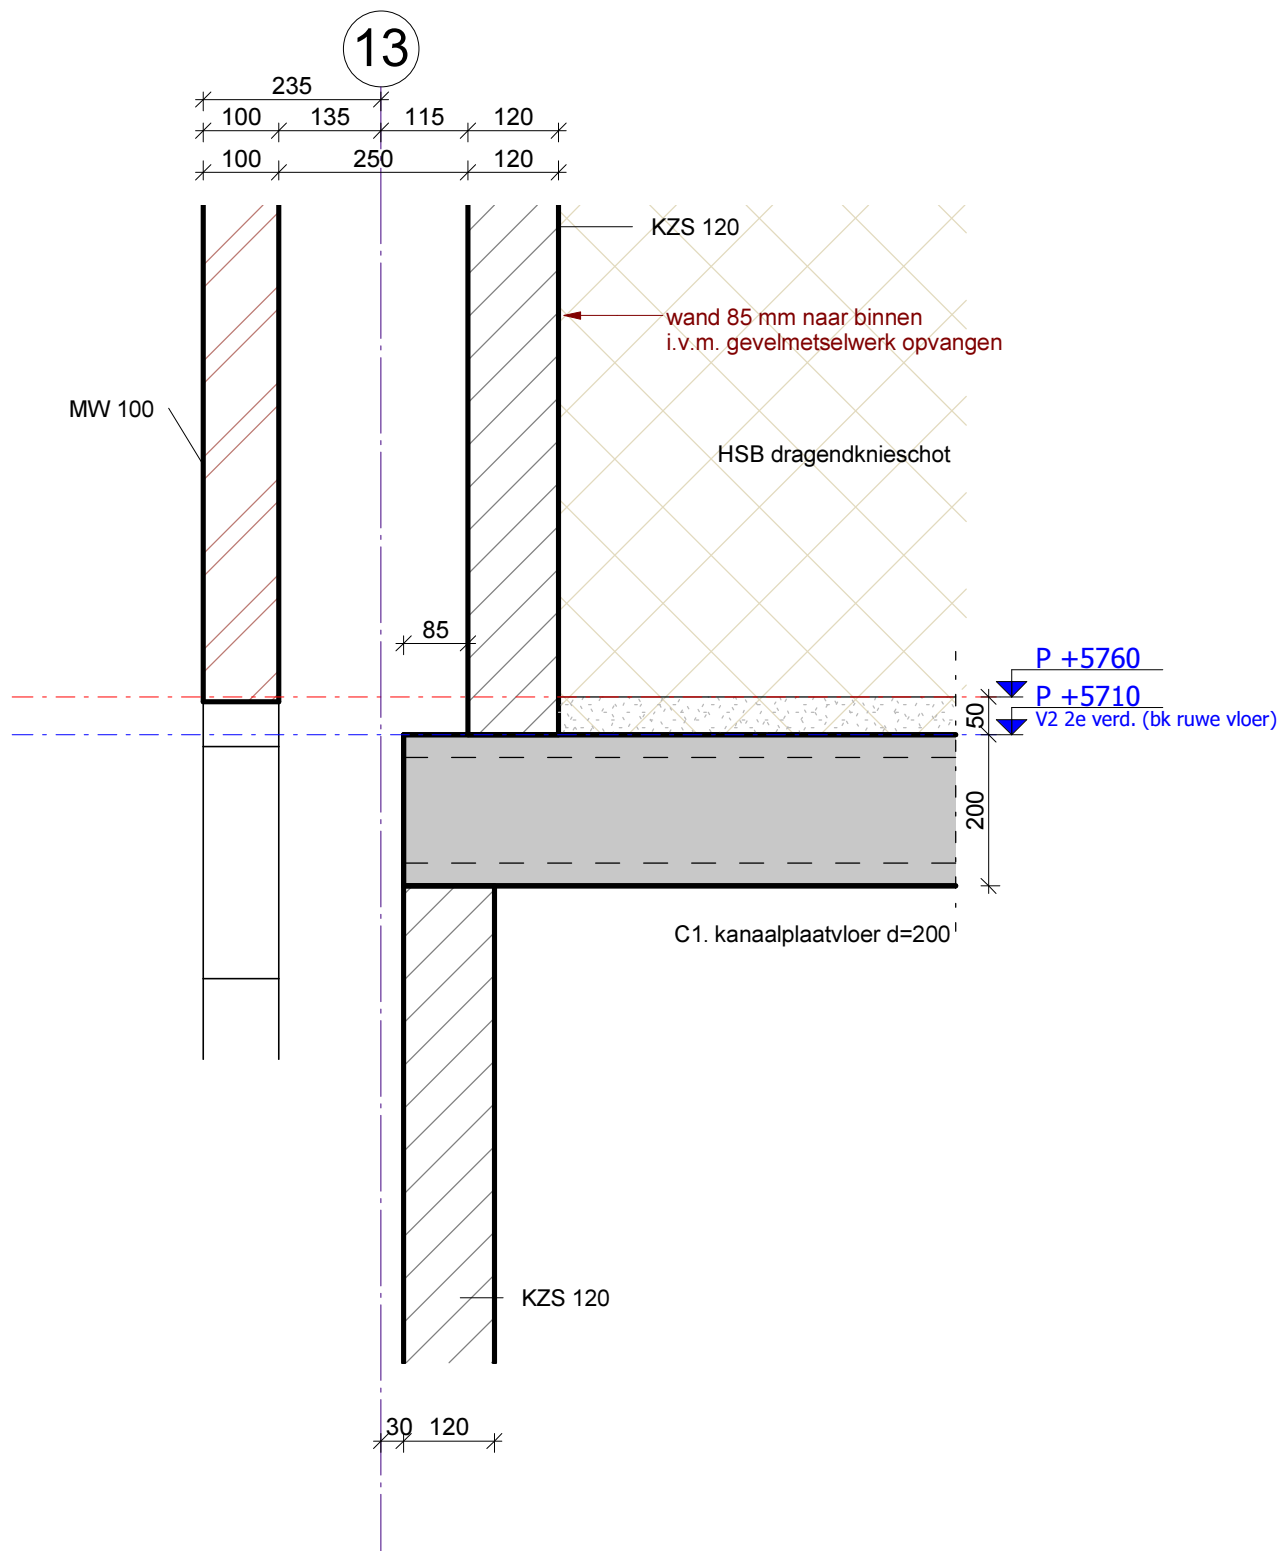

omschrijving wijziging:

get.:

datum:

wijz.:

**bt**  
**berkhout tros**  
**bouwadviseurs**

scheldestraat 32  
1823 wb alkmaar  
telefoon • 072 5270090  
telefax • 072 5270099  
e-mail: alkmaar@berkhouttros.nl

project : Nieuwbouw 19 huurwoningen a/d Hofstraat te Schagen

onderwerp : **2e Verdieping/kopgevel bnr 13**

konstrukteur : C.F.K. Slijkerman

schaal : 1 : 10

formaat : A4

get./datum : R.B./ 20-10-2015

detail nr. : fase :

**V2.08**

**WERK**

tekening nr. : projekt nr. :

**DV.302**

**2014.230**