

DETAILS

1e VERDIEPING

tekeningenlijst details - 1e Verdieping

fase	detail nr.	tek. nr.	onderwerp	get.	schaal	datum	huidig revisie	wijz. A
WERK	V1.01	DV.301	1e Verdieping	R.B.	1:10	17-07-2015		
WERK	V1.02	DV.301	1e Verdieping	R.B.	1:10	17-07-2015		
WERK	V1.03	DV.301	1e Verdieping	R.B.	1:10	17-07-2015		
WERK	V1.04	DV.301	1e Verdieping	R.B.	1:10	17-07-2015		
WERK	V1.05	DV.301	1e Verdieping	R.B.	1:10	17-07-2015		
WERK	V1.06	DV.301	1e Verdieping	R.B.	1:10	17-07-2015		
WERK	V1.07	DV.301	1e Verdieping	R.B.	1:10	17-07-2015	A	20-10-2015

7

Plattegronden / drs F.06,V1.07,V2.05,V2.07,V2.08

R.B.

20-10-2015

A

omschrijving wijziging:

get.:

datum:

wijz.:



scheldestraat 32
1823 wb alkmaar
telefoon • 072 5270090
telefax • 072 5270099
e-mail: alkmaar@berkhouttros.nl

project : Nieuwbouw 19 huurwoningen a/d Hofstraat te Schagen

onderwerp : **voorblad detailboekje - 1e Verdieping**

konstrukteur : C.F.K. Slijkerman

detail nr. : fase :

schaal : 1:10

WERK


formaat : A4

tekening nr. : projekt nr. :

get./datum : R.B./ 17-07-2015

DV.301

2014.230

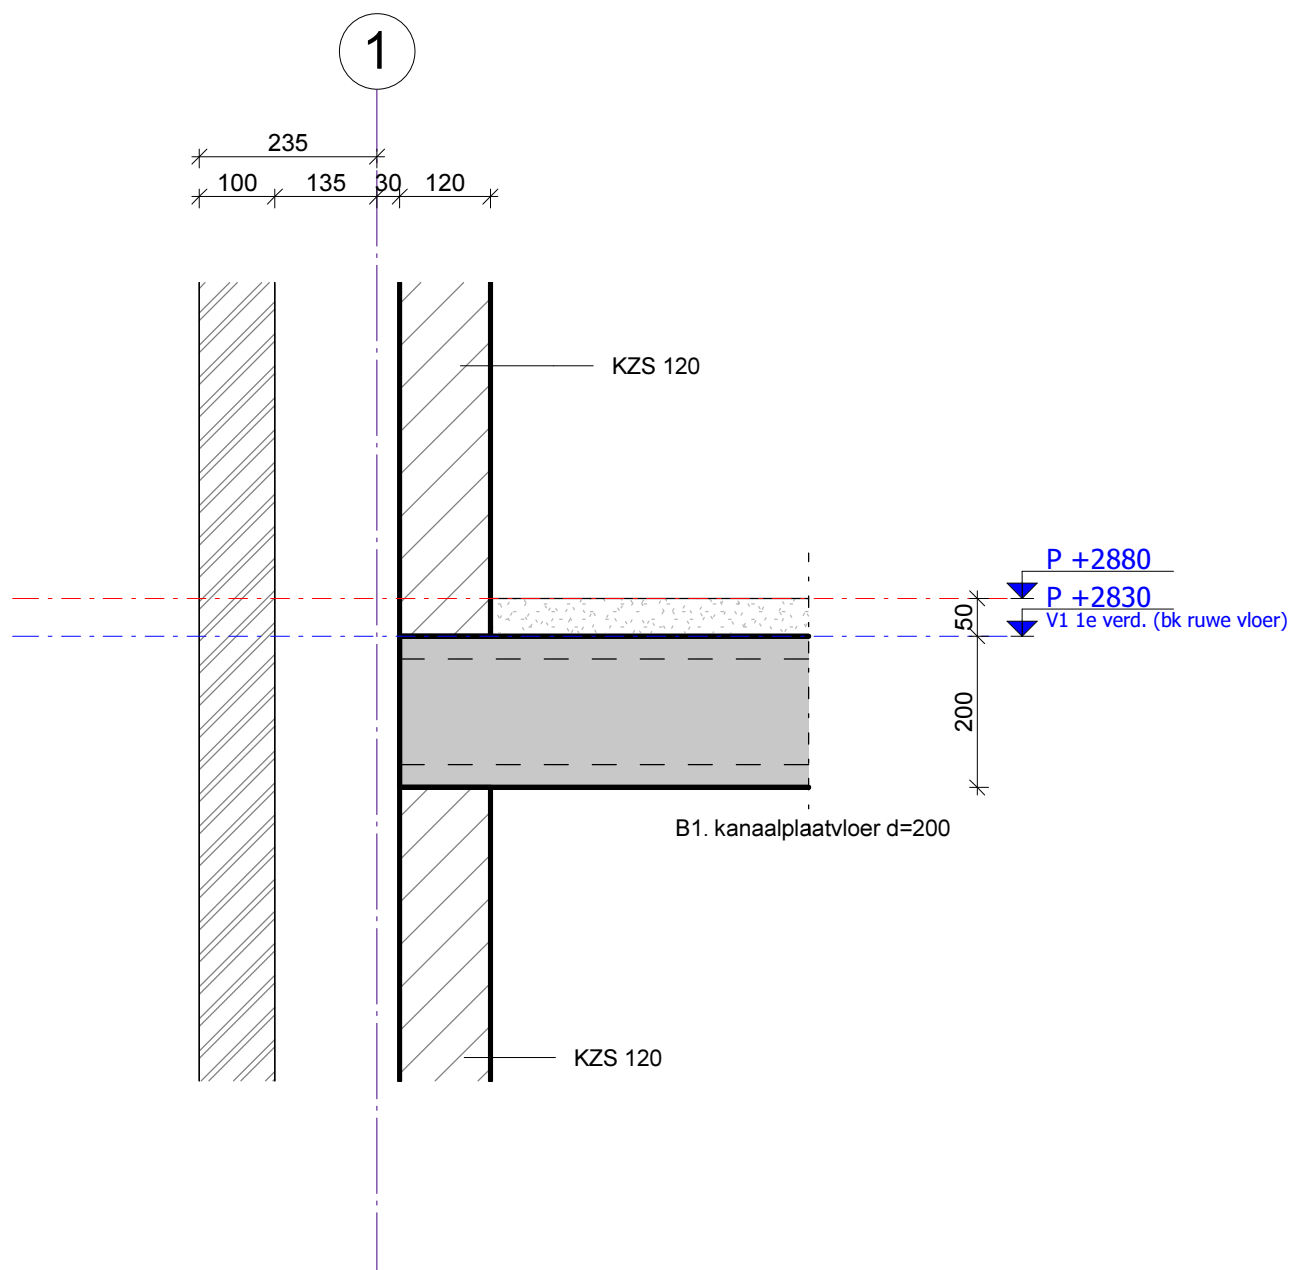

omschrijving wijziging:

get.:

datum:

wijz.:

bt
berkhout tros
bouwadviseurs^{bv}

scheldestraat 32
 1823 wb alkmaar
 telefoon • 072 5270090
 telefax • 072 5270099
 e-mail: alkmaar@berkhouttros.nl

project : Nieuwbouw 19 huurwoningen a/d Hofstraat te Schagen

onderwerp : **1e Verdieping**

konstrukteur : C.F.K. Slijkerman

schaal : 1 : 10

formaat : A4

get./datum : R.B./ 17-07-2015

detail nr. : fase :


V1.01

WERK

tekening nr. : projekt nr. :

DV.301

2014.230

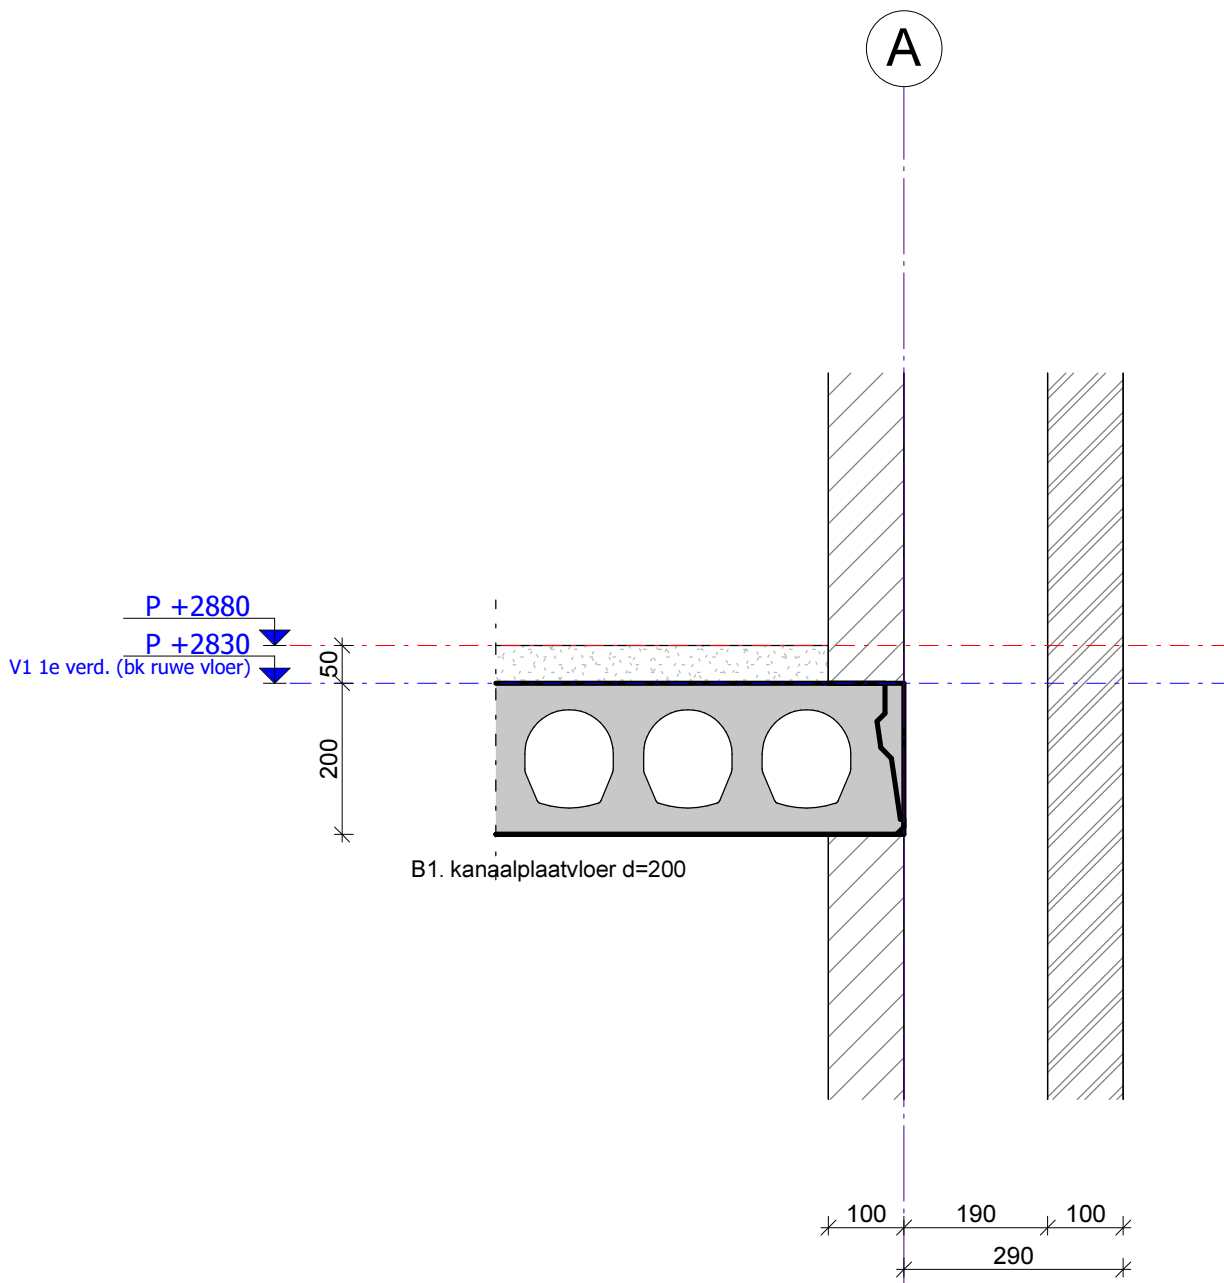

omschrijving wijziging:

get.:

datum:

wijz.:

bt
berkhout tros
bouwadviseurs

scheldestraat 32
 1823 wb alkmaar
 telefoon • 072 5270090
 telefax • 072 5270099
 e-mail: alkmaar@berkhouttros.nl

project : Nieuwbouw 19 huurwoningen a/d Hofstraat te Schagen

onderwerp : **1e Verdieping**

konstrukteur : C.F.K. Slijkerman

schaal : 1 : 10

formaat : A4

get./datum : R.B./ 17-07-2015

detail nr. : fase :

V1.02


WERK

tekening nr. : projekt nr. :

DV.301

2014.230

2

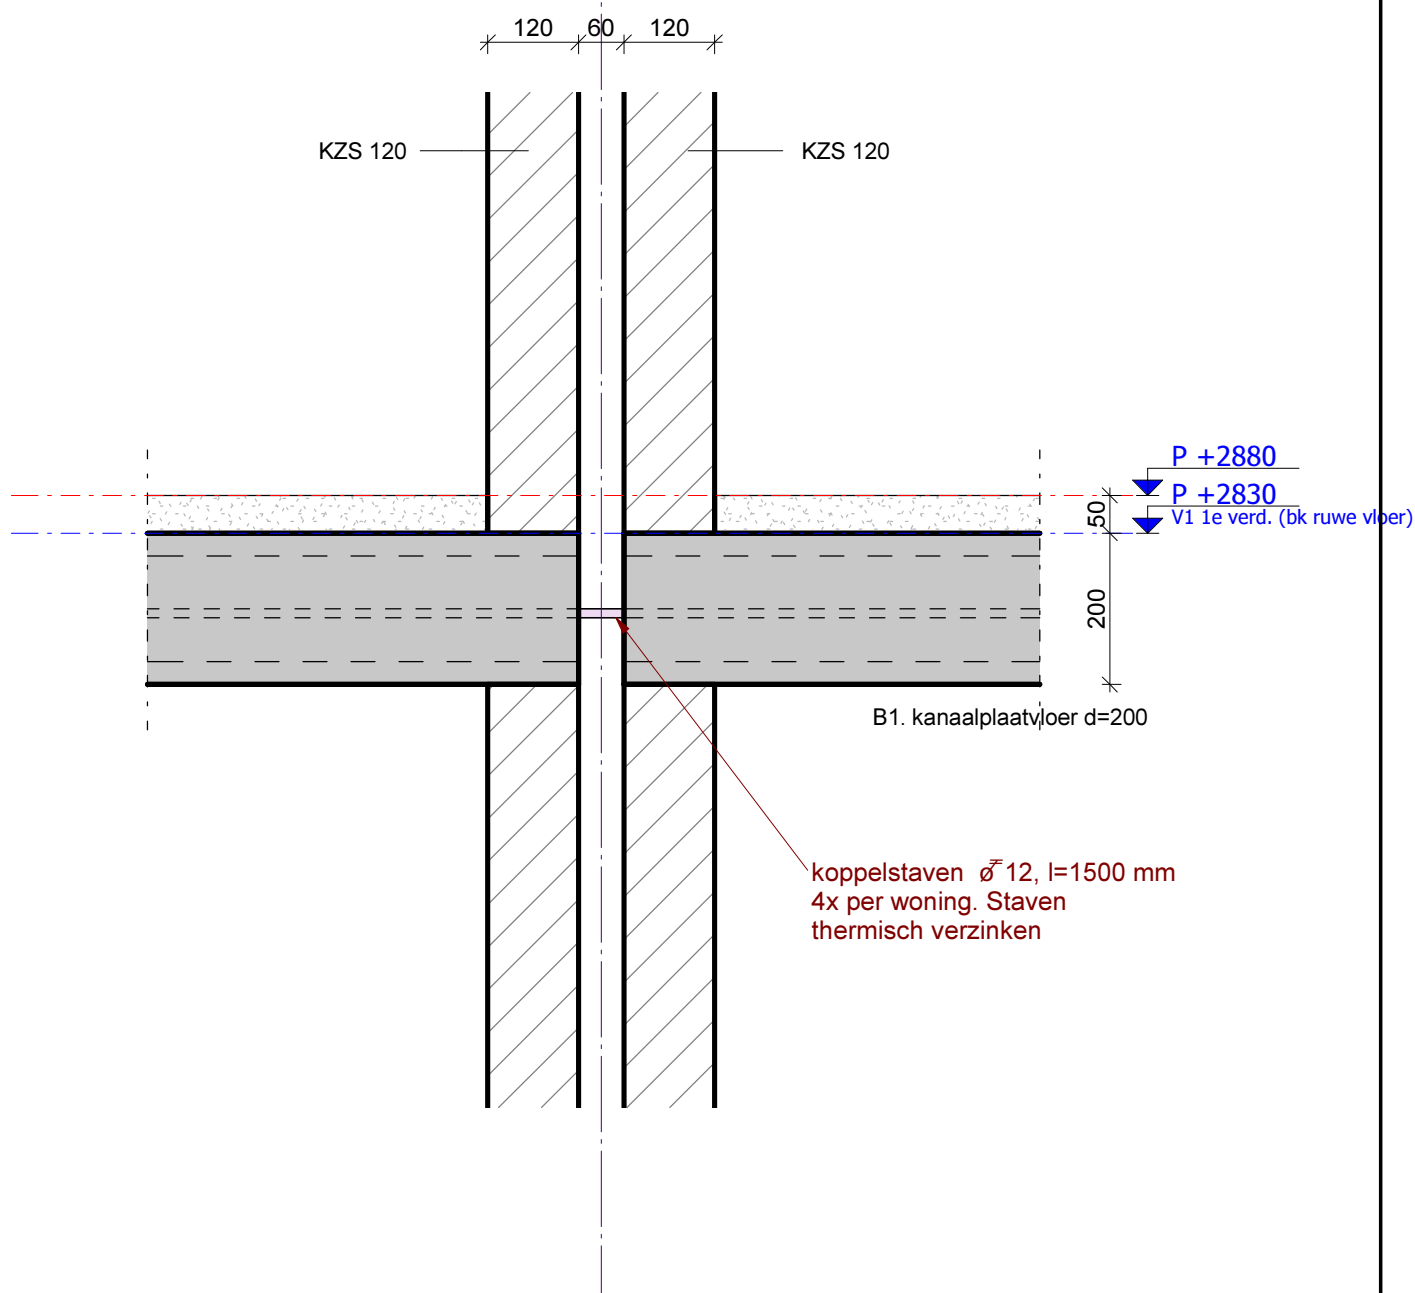

omschrijving wijziging:

get.:

datum:

wijz.:

bt
berkhout tros
bouwadviseurs^{bv}

scheldestraat 32
 1823 wb alkmaar
 telefoon • 072 5270090
 telefax • 072 5270099
 e-mail: alkmaar@berkhouttros.nl

project : Nieuwbouw 19 huurwoningen a/d Hofstraat te Schagen

onderwerp : **1e Verdieping**

konstrukteur : C.F.K. Slijkerman

schaal : 1 : 10

formaat : A4


get./datum : R.B./ 17-07-2015

detail nr. : fase :

V1.03**WERK**

tekening nr. : projekt nr. :

DV.301**2014.230**

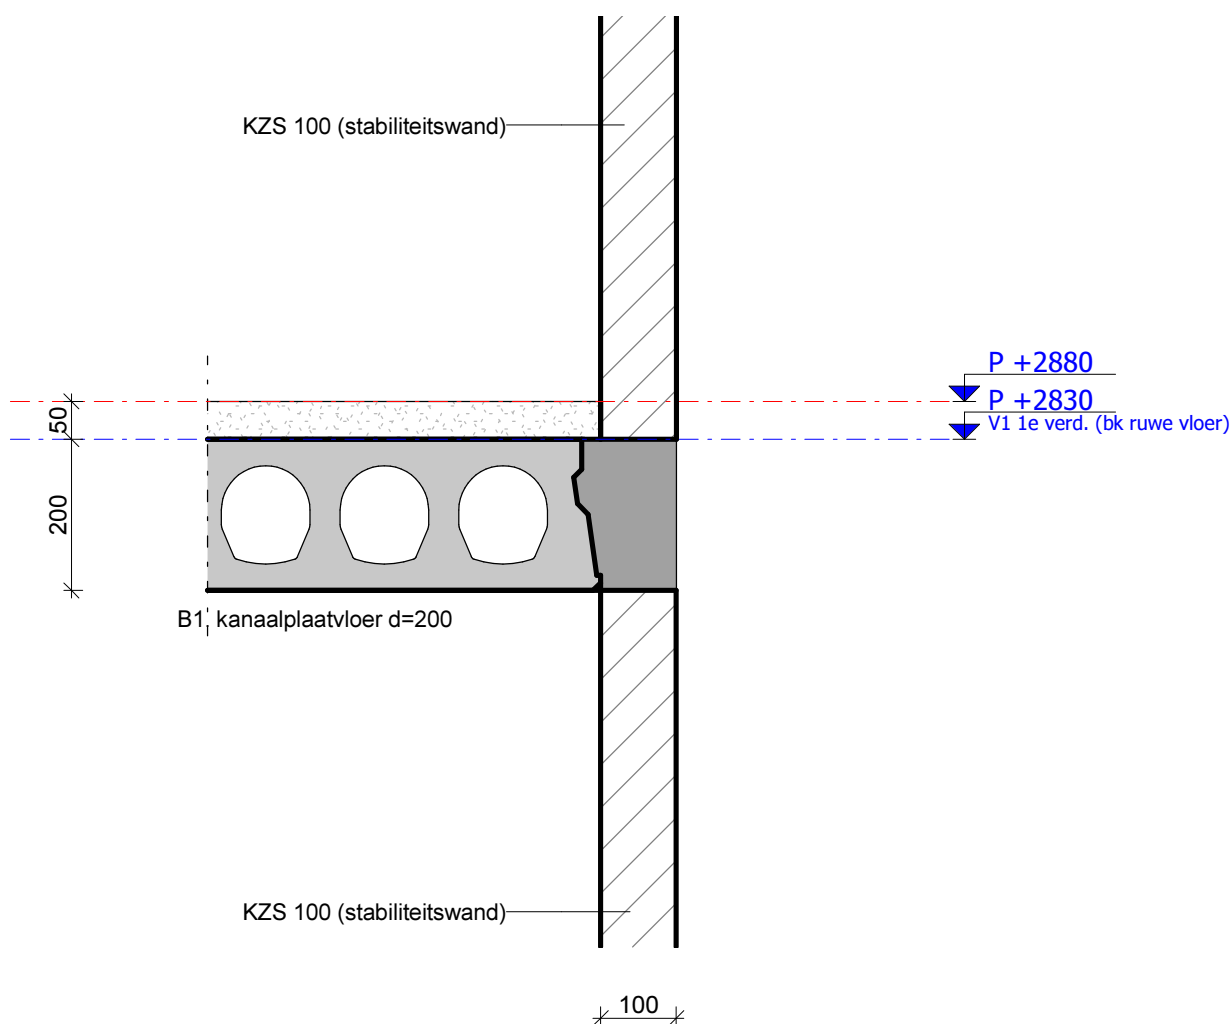

omschrijving wijziging:

get.:

datum:

wijz.:

bt
berkhout tros
bouwadviseurs^{bv}

scheldestraat 32
1823 wb alkmaar
telefoon • 072 5270090
telefax • 072 5270099
e-mail: alkmaar@berkhouttros.nl

project : Nieuwbouw 19 huurwoningen a/d Hofstraat te Schagen

onderwerp : **1e Verdieping**

konstrukteur : C.F.K. Slijkerman

schaal : 1 : 10

formaat : A4

get./datum : R.B./ 17-07-2015

detail nr. : fase :


V1.04

WERK

tekening nr. : projekt nr. :

DV.301

2014.230

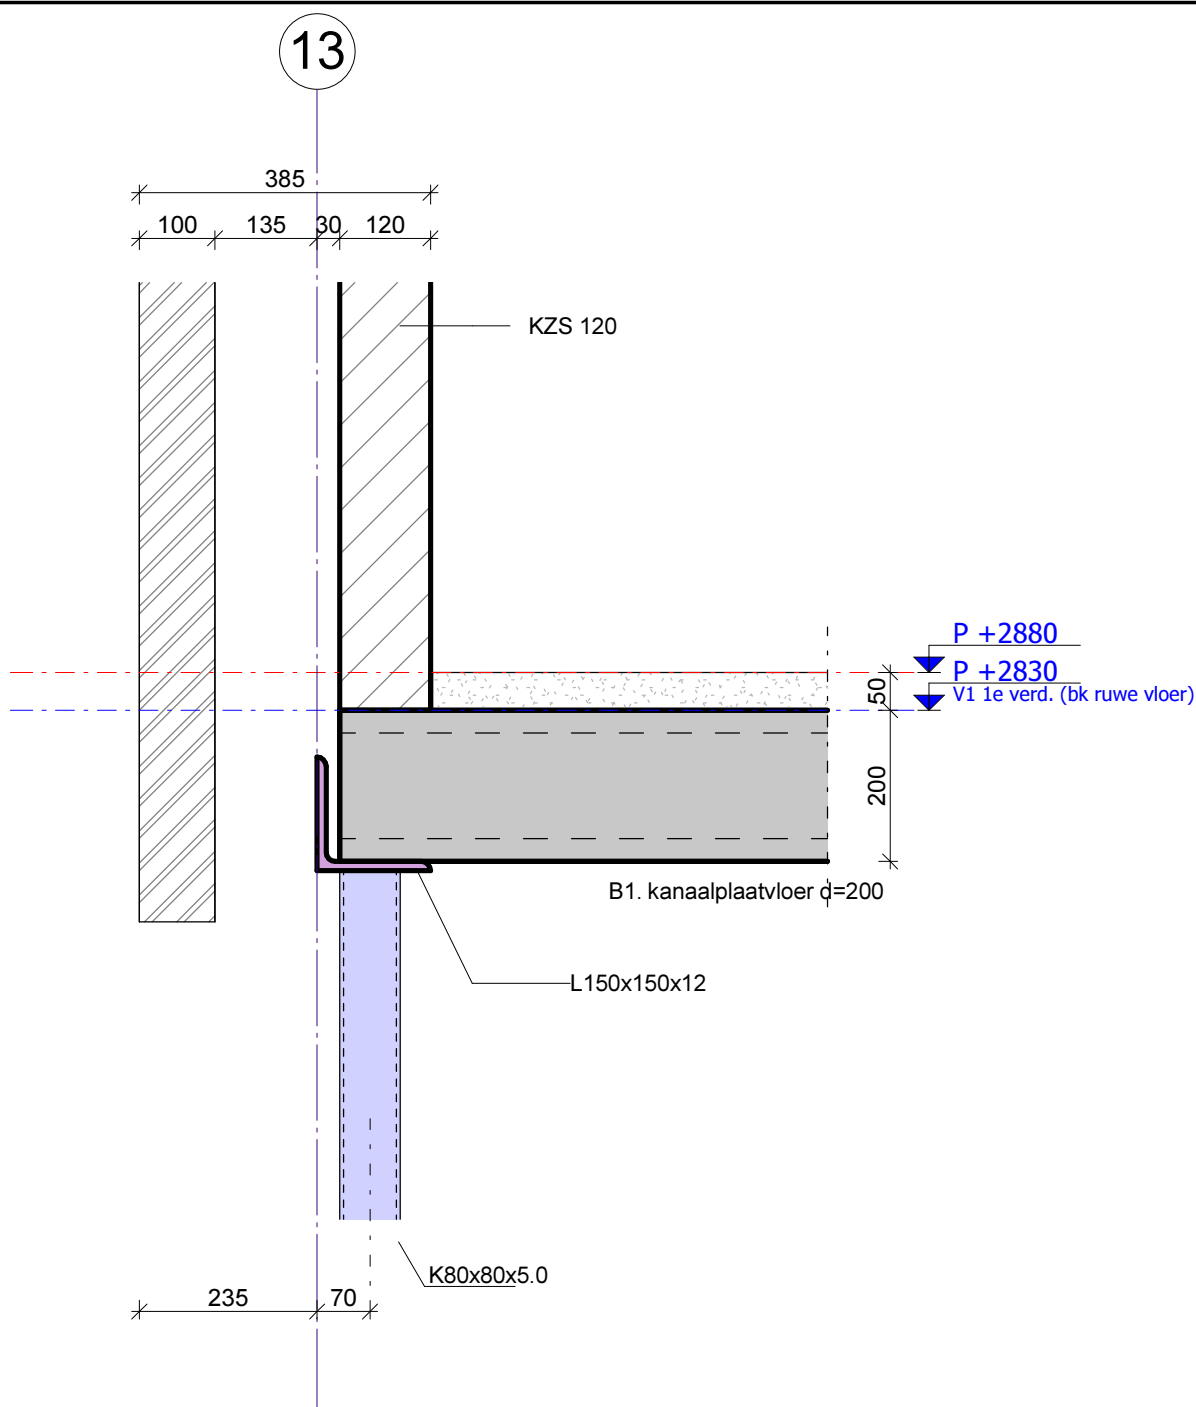

omschrijving wijziging:

get.:

datum:

wijz.:

bt
berkhout tros
bouwadviseurs

scheldestraat 32
1823 wb alkmaar
telefoon • 072 5270090
telefax • 072 5270099
e-mail: alkmaar@berkhouttros.nl

project : Nieuwbouw 19 huurwoningen a/d Hofstraat te Schagen

onderwerp : **1e Verdieping**

konstrukteur : C.F.K. Slijkerman

schaal : 1 : 10

formaat : A4

get./datum : R.B./ 17-07-2015

detail nr. : fase :


V1.05

WERK

tekening nr. : projekt nr. :

DV.301

2014.230

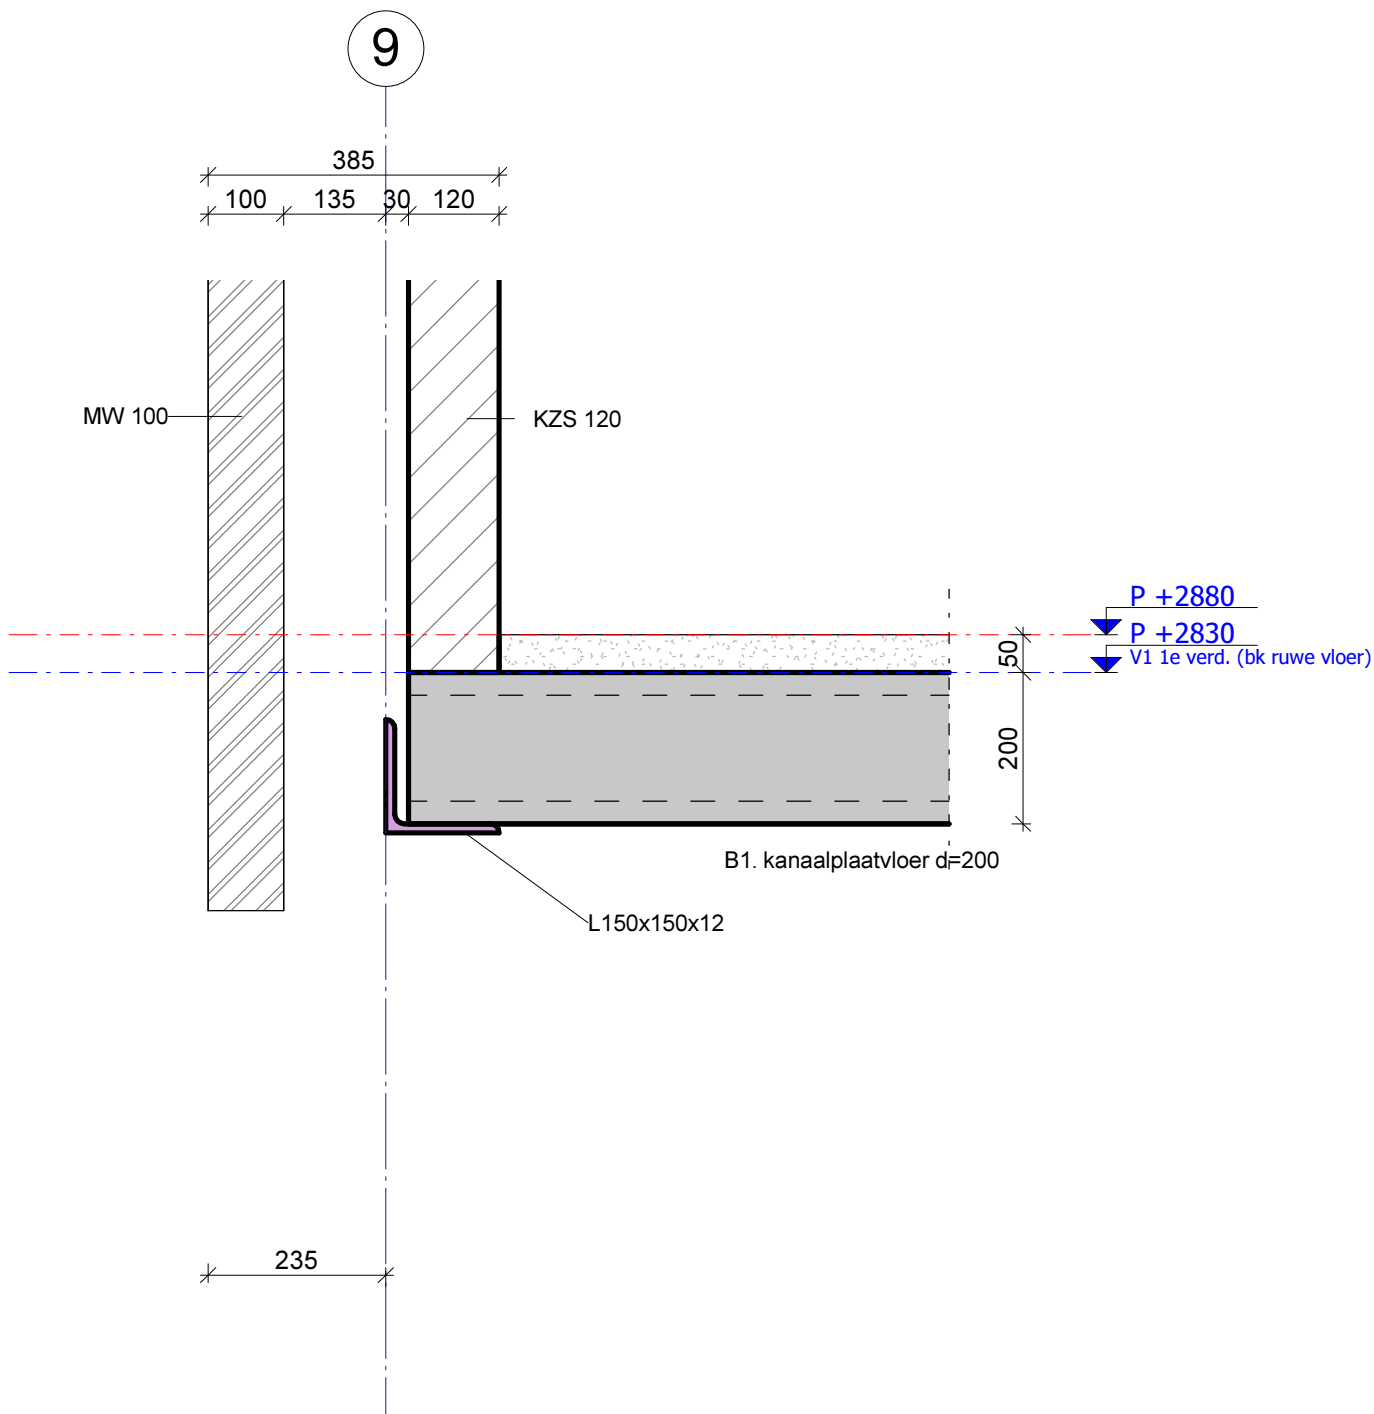

omschrijving wijziging:

get.:

datum:

wijz.:

bt
berkhout tros
bouwadviseurs^{bv}

scheldestraat 32
1823 wb alkmaar
telefoon • 072 5270090
telefax • 072 5270099
e-mail: alkmaar@berkhouttros.nl

project : Nieuwbouw 19 huurwoningen a/d Hofstraat te Schagen

onderwerp : **1e Verdieping**

konstrukteur : C.F.K. Slijkerman

schaal : 1 : 10

formaat : A4

get./datum : R.B./ 17-07-2015

detail nr. : fase :


V1.06

WERK

tekening nr. : projekt nr. :

DV.301

2014.230

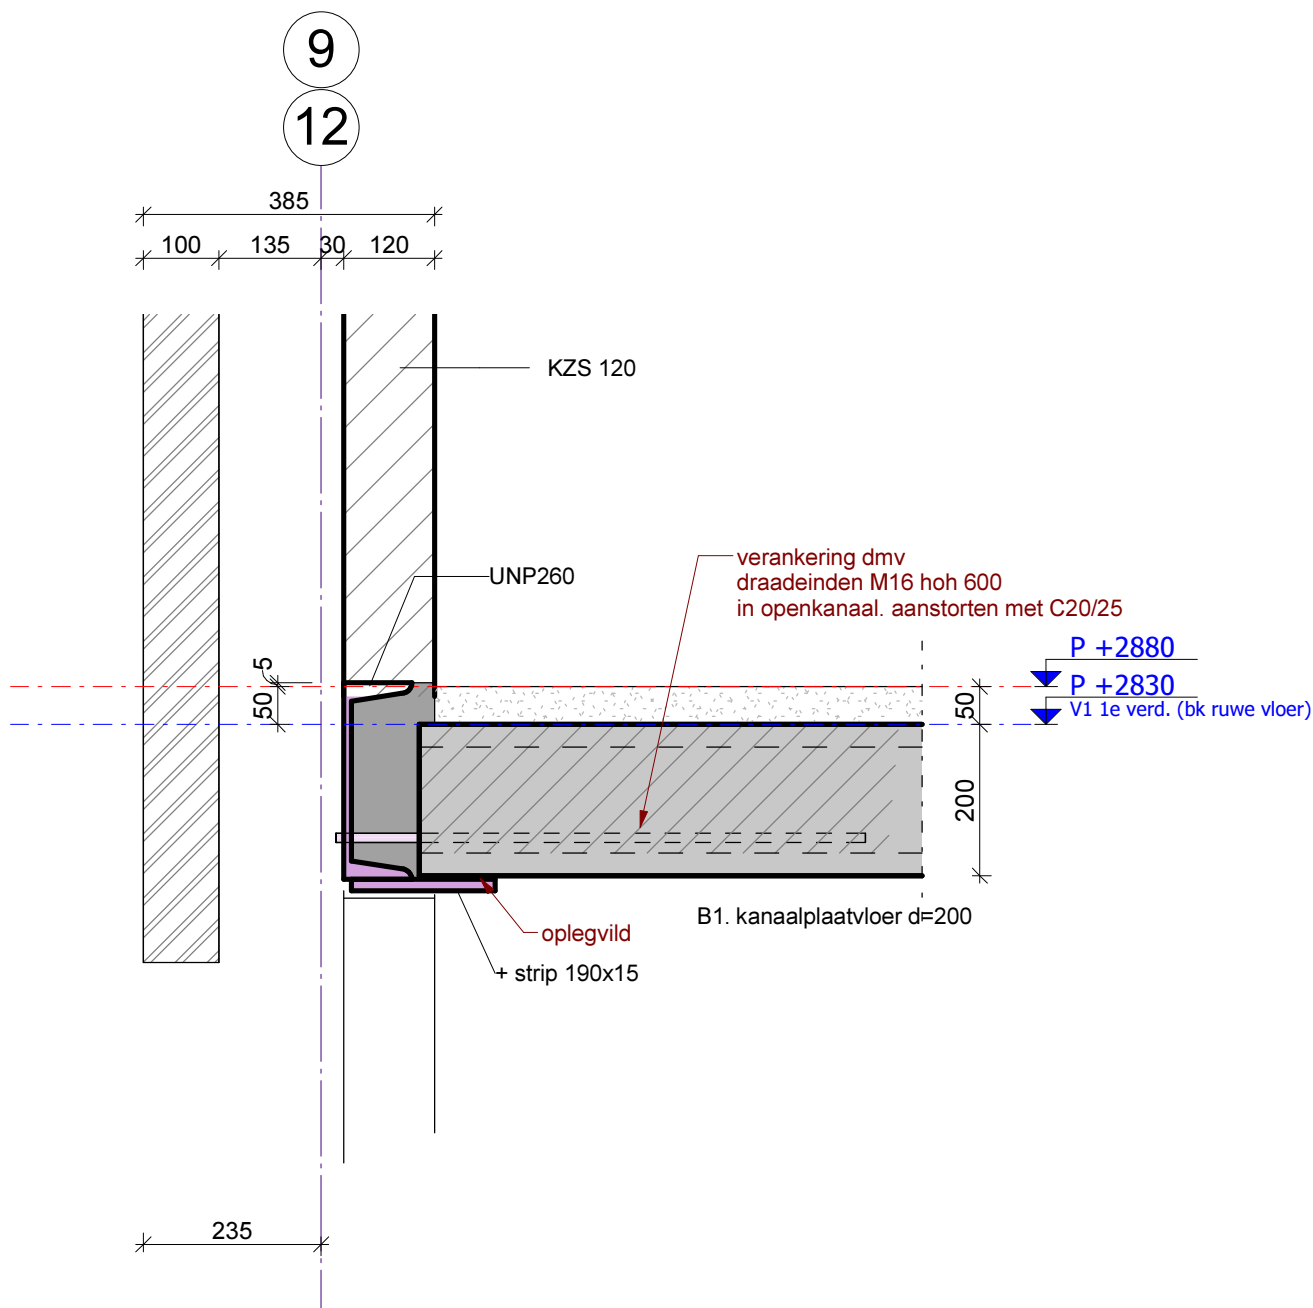

Plattegronden / drs F.06,V1.07,V2.05,V2.07,V2.08

R.B.

20-10-2015

A

omschrijving wijziging:

get.:

datum:

wijz.:

bt
berkhout tros
bouwadviseurs

scheldestraat 32
1823 wb alkmaar
telefoon • 072 5270090
telefax • 072 5270099
e-mail: alkmaar@berkhouttros.nl

project : Nieuwbouw 19 huurwoningen a/d Hofstraat te Schagen

onderwerp : **1e Verdieping**

konstrukteur : C.F.K. Slijkerman

schaal : 1 : 10

formaat : A4

get./datum : R.B./ 17-07-2015

detail nr. : fase :

V1.07

WERK

tekening nr. : projekt nr. :

DV.301

2014.230