
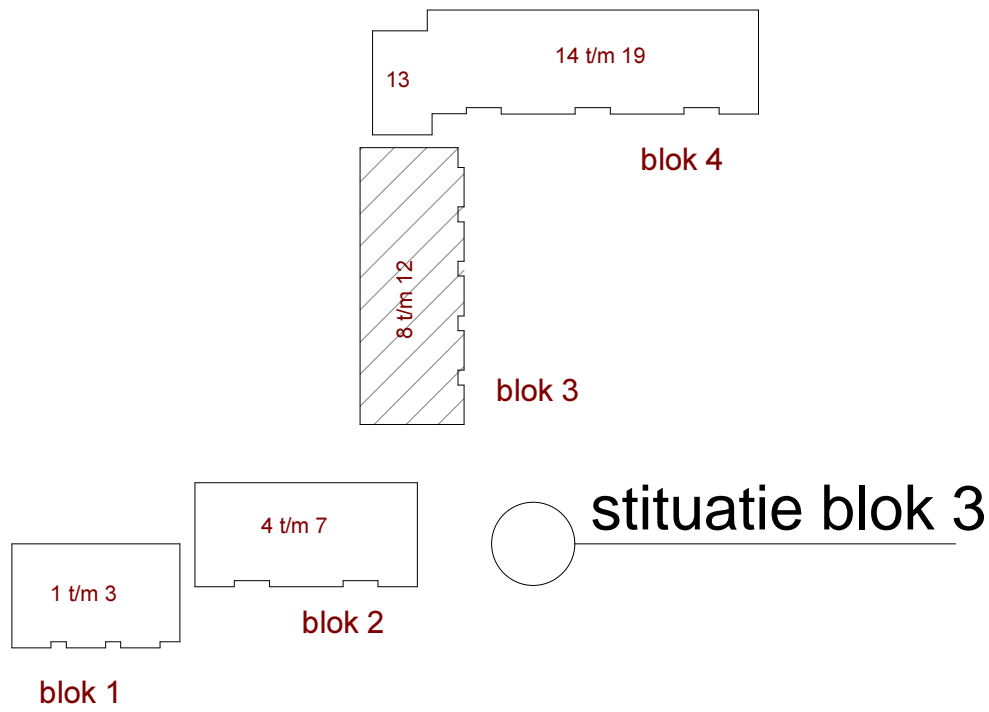


V3 Dak - Blok 3
1 : 50

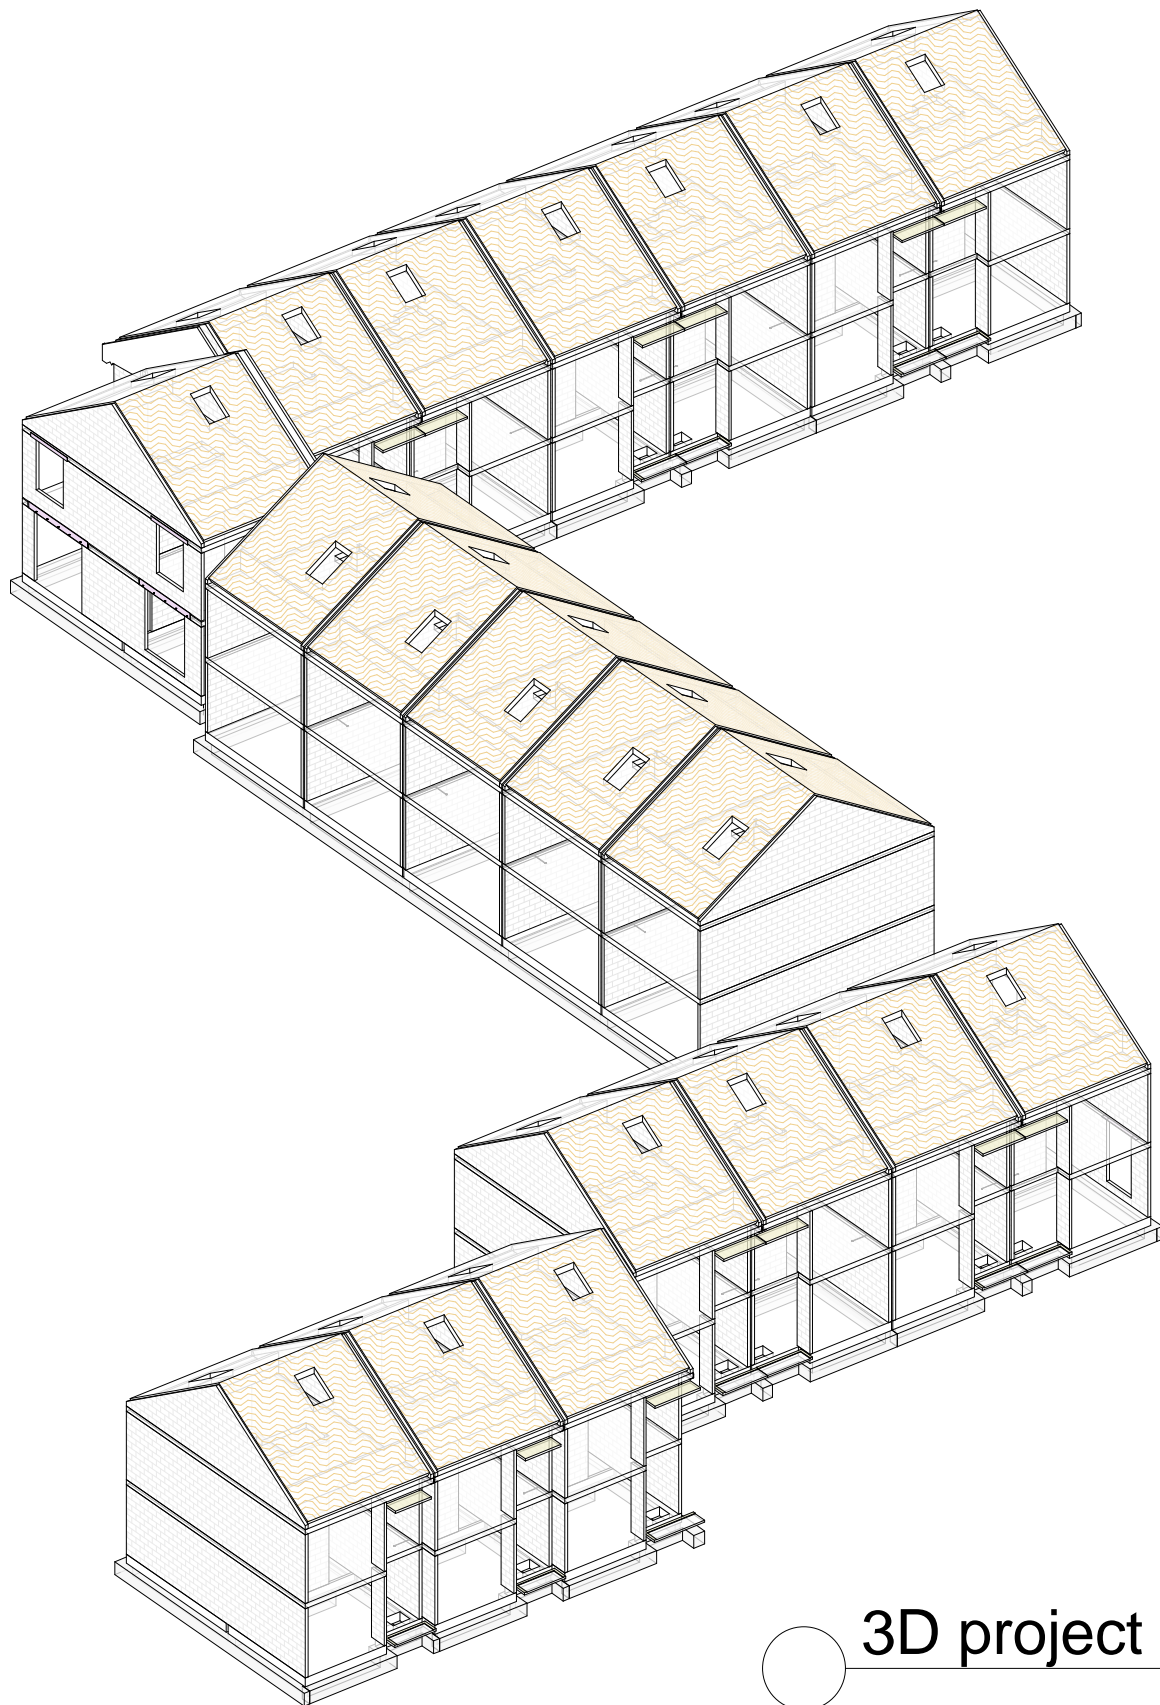

Blokken 1+2 opgeschoven. (blok 1: 155mm omhoog, Blok 1+2: 1335mm naar rechts op tekening)	R.B.	26-01-2016	B
Plattegronden / drs F.06.V1.07.V2.05.V2.07.V2.08	R.B.	20-10-2015	A
omschrijving wijziging:	get.:	datum:	wijz.:
bt berkhout tros bouwadviseurs scheldestraat 32 1823 wb alkmaar telefoon • 072 5270090 telefax • 072 5270099 e-mail: alkmaar@berkhoutros.nl	project : Nieuwbouw 19 huurwoningen a/d Hofstraat te Schagen	opdrachtgever : Wooncompagnie, afd. vastgoedontwikkeling te Hoorn	fase :
	architect : awg architecten cvba te Antwerpen	onderwerp : blok 3 - Dak overzicht	WERK
	konstrukteur : C.F.K. Slijkerman	schaal : 1:50	tekening nr. : projekt nr. :
	formaat : A1 staand	get./datum : R.B./ 17-07-2015	V3.302 2014.230