

Doc1_171003 Verslag Tc 587.32978768 Geanonimiseerd _____	2
Doc2_aanvraag expl. PLein 3 juni 2019 Geanonimiseerd _____	3
Doc3_aanvraag wijz. leidinggevenden Plein 3, 2016 Geanonimiseerd _____	14
Doc4_aanvraag wijz. leidinggevenden Plein 3, 2017 Geanonimiseerd _____	21
Doc5_aanvraag wijz. leidinggevenden Plein 3, juli 2017 Geanonimiseerd _____	26
Doc6_aanvraag wijziging leidinggevenden Plein 3 dec. 2018 Geanonimiseerd _____	31
Doc7_aanvraag wijziging leidinggevenden Plein 3 sept. 2018 Geanonimiseerd _____	36
Doc8_bezwaar Laan 3 Geanonimiseerd _____	41
Doc9_mailwisseling inzake handhaving bestemmingsplan Geanonimiseerd _____	53
Doc10_tekening Laan 3 2016 Geanonimiseerd _____	55
Doc11_verleende expl.vergunning PLein 3 sept. 2019 Geanonimiseerd _____	57
Doc12_wijz. leidinggevenden Plein 3 mei 2022 Geanonimiseerd _____	61
Doc13_wijziging leidinggevenden Plein 3, mei 2017 Geanonimiseerd _____	66
Doc14_Plein 3a, aanvraag 2017 Geanonimiseerd _____	70
Doc15_wijz. leidinggevenden 2018 Plein 3a Geanonimiseerd _____	80
Doc16_wijziging leidinggevenden Plein 3a Geanonimiseerd _____	85

Herziening Plein 3a, verslag TC 573

Plein 3A

Vestiging van een alcoholhoudende horeca-inrichting, cat.3, restaurant

Ond: 5.1.2.e geb:?, BSN: 5.1.1.e

DSO - BP info volgt

DSO - BP Binnenhof, GD-1 lichte horeca toegestaan, pand ligt in het uitgangsgebied dus cat.3 mogelijk

TC - positief advies voor de vestiging van een alcoholhoudende horeca-inrichting, cat.3, restaurant

Adres afvoeren

TC - positief advies voor het vestigen van een alcoholhoudende horeca-inrichting, cat.3, restaurant, hiervoor dient wel een ontheffing op het bestemmingplan aangevraagd te worden.

26 JUNI 2019

00329apuig
00186dhuig

5.1.2.e

Van: 5.1.2.e @den Haag.nl
Verzonden: zondag 9 juni 2019 14:41
Aan: 5.1.2.e
Onderwerp: Exploitatievergunning Horeca en Drank- en Horecaverunning aanvragen
Bijlagen: Answers.xml; Samenvatting.pdf



Den Haag

Exploitatievergunning Horeca en Drank- en Horecaverunning aanvragen

Vanaf de website van de gemeente Den Haag is het volgende verzoek naar u verstuurd:

- Formulier: Exploitatievergunning Horeca aanvragen
- Verstuurd op: 9-6-2019
- Referentienummer: 190609-1402-7abc

Algemene gegevens

Naam bedrijf of instelling

Burger Bar Cody

Kamer van Koophandel nummer

74397826

Adres

Plein 3
2511 CR Den Haag

Telefoon

5.1.2.e

Start Horeca-Inrichting

Waarop heeft de aanvraag betrekking

Overname van een bestaande horeca-inrichting

Gaat u softdrugs verkopen

Nee

Gaat u een seksinrichting exploiteren

Nee

Wanneer verwacht u te starten met uw horeca-inrichting

1-5-2019

Welke type horeca-inrichting wilt u starten of overnemen

Restaurant

Kunt u een omschrijving geven van wat u in uw horeca-inrichting gaat doen

Hamburger Restaurant

Gaat u een terras exploiteren?

Ja

Wilt u categorie I, II of III voor de sluitingstijden hanteren

Categorie III

Komt er een portier aan de deur te staan

Ja

Voldoet deze portier aan de eisen van de Wet Particuliere Beveiligingsbedrijven en Recherchebureaus (WPBR)

Ja

Worden er regelmatig bijzondere activiteiten georganiseerd

Nee

Gaat u in uw horeca-inrichting maaltijden bereiden

Ja

Wilt u luide of live muziek ten gehore brengen

Nee

Zijn er naast of boven uw bedrijf woningen aanwezig

Ja

Gaat u de horeca-inrichting aan derden verhuren (bv. zalenverhuur)

Nee

Gegevens pand

Bent u de eigenaar van het pand

Nee

Gegevens Drank- en Horecaverunning

Gaat u alcohol schenken

Ja

Beschrijving lokaliteit 1

Restaurant Begane Grond met open keuken

Oppervlakte in m² lokaliteit 1

90 m²

Plaats in de inrichting lokaliteit 1 (bv. boven, kelder, terras, vide enz.)

Begane Grond

Beschrijving lokaliteit 2

Restaurant Eerste verdieping zitplaatsen

Oppervlakte in m² lokaliteit 2

60 m²

Plaats in de inrichting lokaliteit 2 (bv. boven, kelder, terras, vide enz.)

eerste verdieping

Beschrijving terras (openbaar of eigen terrein)

Openbaar terras

Wat zijn de afmetingen van het terras (lengte x breedte in meters)

5x2

Plaats van het terras (bv voor, achter, naast)

voor

Uw horecabedrijf heeft minimaal een ruimte met een vloeroppervlak van 35m²

Akkoord

Het plafond van uw horecabedrijf is gemeten vanaf de vloer 240 centimeter of hoger

Akkoord

In uw horecabedrijf zijn minimaal twee toiletgelegenheden met wastafel

Akkoord

Deze toiletgelegenheden zijn door een halletje gescheiden van de bezoekersruimte

Akkoord

De toiletten zijn voorzien van een waterspoeling die aangesloten is op de waterleiding

Akkoord

In uw horecabedrijf heeft elke ruimte een ventilatiesysteem dat rechtstreeks met de buitenlucht in verbinding staat

Akkoord

In uw horecabedrijf zijn ventilatiekanalen aanwezig die permanent geopend kunnen zijn

Akkoord

Uw horecabedrijf is aangesloten op het elektriciteitsnet

Akkoord

Uw horecabedrijf is aangesloten op de waterleiding

Akkoord

In uw horecabedrijf kan vaatwerk met stromend water gereinigd worden

Akkoord

Gegevens onderneming

Welke ondernemingsvorm is van toepassing op Burger Bar Cody

Eenmanszaak

Gegevens ondernemer

Naam ondernemer

De 5.1.2.e

Burgerservicenummer ondernemer

5.1.2.e

Adres ondernemer

5.1.2.e

Telefoonnummer ondernemer

5.1.2.e

Geboortedatum ondernemer

5.1.2.e

Geboorteplaats ondernemer

5.1.2.e

Gegevens personeel

Gaat u personeel aannemen

Ja

Er moet minimaal één leidinggevende in de zaak aanwezig zijn gedurende openingstijden. Als ondernemer of bestuurder bent u automatisch leidinggevende, tenzij anders aangegeven in de stap Bijlagen.
Hoeveel leidinggevers zijn er verder nog?

7

Naam leidinggevende 1

5.1.2.e

Burgerservicenummer

5.1.2.e

Adres leidinggevende 1

5.1.2.e

5.1.2.e

5.1.2.e

E-mailadres leidinggevende 1

5.1.2.e

@gmail.com

Telefoonnummer leidinggevende 1

5.1.2.e

Geboortedatum leidinggevende 1

5.1.2.e

Geboorteplaats leidinggevende 1

5.1.2.e

Hoeveel uren werkt deze leidinggevende per week

38

Werkt deze leidinggevende in loondienst bij Burger Bar Cody

Ja

Naam leidinggevende 2

5.1.2.e

Burgerservicenummer

5.1.1.e

Adres leidinggevende 2

5.1.2.e

E-mailadres leidinggevende 2

5.1.2.e @hotmail.com

Telefoonnummer leidinggevende 2

5.1.2.e

Geboortedatum leidinggevende 2

5.1.2.e

Geboorteplaats leidinggevende 2

5.1.2.e

Hoeveel uren werkt deze leidinggevende per week

32

Werkt deze leidinggevende in loondienst bij Burger Bar Cody

Ja

Naam leidinggevende 3

5.1.2.e

Burgerservicenummer

5.1.2.e

Adres leidinggevende 3

5.1.2.e

E-mailadres leidinggevende 3

5.1.2.e @live.nl

Telefoonnummer leidinggevende 3

5.1.2.e

Geboortedatum leidinggevende 3

5.1.2.e

Geboorteplaats leidinggevende 3

5.1.2.e

Hoeveel uren werkt deze leidinggevende per week

32

Werkt deze leidinggevende in loondienst bij Burger Bar Cody

Ja

Naam leidinggevende 4

5.1.2.e

Burgerservicenummer

5.1.1.e

Adres leidinggevende 4

5.1.2.e

E-mailadres leidinggevende 4

5.1.2.e [redacted]@live.nl

Telefoonnummer leidinggevende 4

5.1.2.e [redacted]

Geboortedatum leidinggevende 4

5.1.2.e [redacted]

Geboorteplaats leidinggevende 4

5.1.2.e [redacted]

Hoeveel uren werkt deze leidinggevende per week

32

Werkt deze leidinggevende in loondienst bij Burger Bar Cody

Ja

Naam leidinggevende 5

5.1.2.e [redacted]

Burgerservicenummer

5.1.1.e [redacted]

Adres leidinggevende 5

5.1.2.e [redacted]

E-mailadres leidinggevende 5

5.1.2.e [redacted]@yahoo.com

Telefoonnummer leidinggevende 5

5.1.2.e [redacted]

Geboortedatum leidinggevende 5

5.1.2.e [redacted]

Geboorteplaats leidinggevende 5

5.1.2.e [redacted]

Hoeveel uren werkt deze leidinggevende per week

32

Werkt deze leidinggevende in loondienst bij Burger Bar Cody

Ja

Naam leidinggevende 6

5.1.2.e [redacted]

Burgerservicenummer

5.1.1.e [redacted]

Adres leidinggevende 6

5.1.2.e [redacted]

E-mailadres leidinggevende 6

5.1.2.e [redacted]@gmail.com

Telefoonnummer leidinggevende 6

5.1.2.e [redacted]

Geboortedatum leidinggevende 6

5.1.2.e

Geboorteplaats leidinggevende 6

5.1.2.e

Hoeveel uren werkt deze leidinggevende per week

32

Werkt deze leidinggevende in loondienst bij Burger Bar Cody

Ja

Naam leidinggevende 7

5.1.2.e

Burgerservicenummer

5.1.1.e

Adres leidinggevende 7

5.1.2.e

E-mailadres leidinggevende 7

5.1.2.e

@gmail.com

Telefoonnummer leidinggevende 7

5.1.2.e

Geboortedatum leidinggevende 7

5.1.2.e

Geboorteplaats leidinggevende 7

5.1.2.e

Hoeveel uren werkt deze leidinggevende per week

32

Werkt deze leidinggevende in loondienst bij Burger Bar Cody

Ja

Uw gegevens

Naam

5.1.2.e

Burgerservicenummer

5.1.1.e

Adres

Plein 3
2511 CR Den Haag

E-mailadres

5.1.2.e

@burgerbar.nl

Telefoonnummer

5.1.2.e

Bijlagen

Voor de behandeling van uw aanvraag, moet u de volgende bijlagen meenemen naar uw afspraak met de horecabalie. Meer informatie over deze afspraak volgt na het afronden van dit aanvraagformulier.

- Uw identiteitskaart of paspoort

Wanneer u deze aanvraag namens iemand anders doet, is ook het machtingsbewijs en een kopie paspoort van deze persoon/personen vereist

- Een kopie van uw bedrijfs- of ondernemingsplan

- Een kopie van de huur- /pachtovereenkomst van het pand

- Een plattegrond van het pand met de ligging, indeling, de bestemming van de te onderscheiden ruimten en de grenzen van het terrein van de horeca-inrichting

- Een kopie van de identiteitskaart of het paspoort van bestuurder 5.1.2.e

Voor bestuurders zonder bemoeienis, is ook de verklaring van geen bemoeienis vereist.

- Een kopie van de arbeidsovereenkomst van leidinggevende 5.1.2.e

- Een kopie van de arbeidsovereenkomst van leidinggevende 5.1.2.e

- Een kopie van de arbeidsovereenkomst van leidinggevende 5.1.2.e

- Een kopie van de arbeidsovereenkomst van leidinggevende 5.1.2.e

- Een kopie van de arbeidsovereenkomst van leidinggevende 5.1.2.e

- Een kopie van de arbeidsovereenkomst van leidinggevende 5.1.2.e

- Een kopie van de arbeidsovereenkomst van leidinggevende 5.1.2.e

- Een kopie van de identiteitskaart, paspoort of verblijfsvergunning van leidinggevende 5.1.2.e

5.1.2.e

- Een kopie van de identiteitskaart, paspoort of verblijfsvergunning van leidinggevende 5.1.2.e

- Een kopie van de identiteitskaart, paspoort of verblijfsvergunning van leidinggevende 5.1.2.e

- Een kopie van de identiteitskaart, paspoort of verblijfsvergunning van leidinggevende 5.1.2.e

5.1.2.e

- Een kopie van de identiteitskaart, paspoort of verblijfsvergunning van leidinggevende 5.1.2.e

- Een kopie van de identiteitskaart, paspoort of verblijfsvergunning van leidinggevende 5.1.2.e

- Een kopie van de identiteitskaart, paspoort of verblijfsvergunning van leidinggevende 5.1.2.e

- Een ingevuld BIBOB-formulier inclusief de bijbehorende bijlagen

Aldus naar waarheid ingevuld,

Plaatsnaam

Den Haag

Datum

21-06-2019

Handtekening

5.1.2.e

5.1.2.e



U heeft 10 werkdagen de tijd om op deze aanvraag te reageren.

© Gemeente Den Haag



Den Haag

CHECKLIST HORECA-INRICHTING

Adres horeca-inrichting: Plein 3

Naam onderneming / bedrijf: Burgerbar Cody

Naam ondernemer / aanvrager: 5.1.2.e

Formulieren ingeleverd op d.d.: 21 - 6 - 21

Betreft: (aanvinken welke aanvraagformulieren zijn ingeleverd)

- ☒ Aanvraag APV-vergunning
- ☐ MELDING horeca APV
- ☒ Aanvraag Drank en Horecawetvergunning
- ☐ Aanvraag Kansspelvergunning
- ☐ Aanvraag ontheffing sluitingstijden (permanente nachtontheffing)
- ☐ Aanvraag wijziging leidinggevende (APV / DHW)
- ☐ Aanvraag wijziging lokaliteit (APV/DHW)

CHECKLIST Bijlagen: (aanvinken welke bijlagen zijn ingeleverd)

- ☒ Tekening van de lokaliteiten en terrassen (max schaal 1:100)
- ☒ Uittreksel handelsregister Kamer van Koophandel
- ☒ Huurovereenkomst / eigendomsbewijs pand / pachtovereenkomst
- ☒ Kopie geldig legitimatiebewijs van alle leidinggevendenden
- ☒ Uittreksels Gem Basisregistratie (wordt door gemeente toegevoegd)
- ☒ Arbeidsovereenkomst(en)
- ☒ SVH-verklaring/registratie SVH (voor alcoholhoudende inrichting)
- ☐ Verklaring omtrent gedrag (voor vergunningsplichtige alcoholvrije inrichtingen)
- ☐ Certificaat goed gastheerschap (voor coffeeshops)
- ☒ Ondernemingsplan
- ☐ Statuten en bestuursreglementen voor stichtingen en verenigingen
- ☒ Formulier BIBOB (aanvraagformulier, financiële stukken)
- ☐ Beginselaanvraag / beginseluitspraak (datum verzending)
- ☐ Overig/ bijzonderheden:

Formulieren ingenomen door : 5.1.2.e

Doorgestuurd naar backoffice op: _____



Den Haag

Gemeente Den Haag

ONTVANGSTBEWIJS

Bij de Horecabalie is op 21-6-'19 bij DPX ingediend:

- ☒ Een aanvraag voor een APV-vergunning c.q. melding (doorstrepen wat niet van toepassing is)
- ☐ Een aanvraag voor een (Escort) seks-inrichting
- ☒ Een aanvraag voor een Drank- en Horecawetvergunning
- ☐ Een aanvraag voor het bijschrijven van leidinggevend(en) APV/ Drank- en Horecawet
- ☐ Een aanvraag voor het wijzigen van een lokaliteit
- ☐ Een aanvraag voor een terrasvergunning
- ☐ Een aanvraag om vergunning voor het hebben van speelautoma(a)t(en)
- ☐ Een beginselaanvraag horecabedrijf
- Uw aanvraag wordt besproken in de Toetsingscommissie Horecabestemming.
Voor de uitslag van uw verzoek kunt u op bellen met de administratie, telefoonnummer
070 3534340.

Gegevens aanvrager:

5.1.2.e

Naam :

Adres :

Woonplaats :

Geboortedatum, plaats :

Gegevens bedrijf

Naam : Burger Bar Cody

Adres : Plein 3

Postcode : 2511 CR Den Haag

In de stad Den Haag is vanaf 1 januari 1993 het lik-op-stuk beleid van kracht. Krachtens dit beleid is het verboden een horecabedrijf uit te oefenen zonder dat alle voor de exploitatie vereiste vergunningen zijn verleend. Dit ontvangstbewijs is slechts een administratieve bevestiging van de ingediende aanvraag/aanvragen en heeft derhalve niet tot gevolg dat de gevraagde vergunning (en) daadwerkelijk wordt/worden verleend, daar dit afhankelijk is van de uitkomst van de procedure(s).

Aldus naar waarheid ingevuld,

Plaats:

Datum:

intakemedewerker/ster:

Gemeente Den Haag

5.1.2.e

Den Haag 21-6-'19

21 NOV 2016

00212 a p v i b
00124 D-I-V-i-b.

Van: noreply@denhaag.nl
Verzonden: vrijdag 11 november 2016 11:04
Aan: 5.1.2.e
Onderwerp: Wijzigen Leidinggevende(n)
Bijlagen: Answers.xml; Summary.pdf

Wijzigen Leidinggevende(n)



Vanaf de website van de gemeente Den Haag is het volgende verzoek naar u verstuurd:

- Formulier: Wijzigen Leidinggevende(n)
- Verstuurd op: 11-11-2016
- Referentienummer: 161111-1048-e212

Algemene gegevens Horeca-inrichting

Naam

Burger Bar Arielle BV

Kamer van Koophandel nummer

65226208

Adres

Plein 3
2511 CR Den Haag

Telefoon

070-2136038

Gegevens Exploitatievergunning

Bent u de houder van de exploitatievergunning horeca, een leidinggevende van de horeca-inrichting of een gemachtigde voor deze aanvraag

Vergunninghouder

Wijzigen Leidinggevende

Leidinggevende(n) aanmelden

Wilt u leidinggevend(en) aanmelden

Ja

Aanmelden leidinggevende 1

Naam

5.1.2.e

Burgerservicenummer

5.1.1.e

Adres

5.1.2.e

Telefoonnummer

5.1.2.e

Geboortedatum

5.1.2.e

Geboorteplaats

5.1.2.e

Hoeveel uren werkt deze leidinggevende per week

38

Werkt deze leidinggevende in loondienst bij de horeca-inrichting

Ja

Aanmelden leidinggevende 2

Naam

5.1.2.e

Burgerservicenummer

5.1.1.e

Adres

5.1.2.e

Telefoonnummer

5.1.2.e

Geboortedatum

5.1.2.e

Geboorteplaats

5.1.2.e

Hoeveel uren werkt deze leidinggevende per week

38

Werkt deze leidinggevende in loondienst bij de horeca-inrichting

Ja

Aanmelden leidinggevende 3

Naam

5.1.2.e

Burgerservicenummer

5.1.1.e

Adres

5.1.2.e

Telefoonnummer

5.1.2.e

Geboortedatum

5.1.2.e

Geboorteplaats

5.1.2.e

Hoeveel uren werkt deze leidinggevende per week

24

Werkt deze leidinggevende in loondienst bij de horeca-inrichting

Nee

Hoe is de arbeidsrelatie van deze leidinggevende met de horeca-inrichting dan geregeld

Werkt in loondienst voor aan ander filiaal in Amsterdam 'Burger Bar Kitchen BV', maar gaat een paar keer per week naar het filiaal in Den Haag om mee te helpen

Aanmelden leidinggevende 4

Naam

5.1.2.e

Burgerservicenummer

5.1.1.e

Adres

5.1.2.e

Telefoonnummer

5.1.2.e

Geboortedatum

5.1.2.e

Geboorteplaats

5.1.2.e

Hoeveel uren werkt deze leidinggevende per week

16

Werkt deze leidinggevende in loondienst bij de horeca-inrichting

Nee

Hoe is de arbeidsrelatie van deze leidinggevende met de horeca-inrichting dan geregeld

Werkt in loondienst voor aan ander filiaal in Amsterdam 'Burger Bar RBS BV', maar gaat een paar keer per week naar het filiaal in Den Haag om mee te helpen

Leidinggevende(n) afmelden

Uw gegevens

Naam

5.1.2.e

Burgerservicenummer

5.1.1.e

Adres

5.1.2.e

E-mailadres

5.1.2.e

@burgerbar.nl

Telefoonnummer

5.1.2.e

Bijlagen

Voor de behandeling van uw aanvraag, dient u de volgende bijlagen mee te nemen naar uw afspraak met de horecabalie.

Een kopie van de arbeidsovereenkomst van de nieuwe leidinggevende(n) die in loondienst zijn.
Een kopie van een geldig legitimatiebewijs van de nieuwe leidinggevende(n) die in loondienst zijn.

5.1.2.e

Aldus naar waarheid ingevuld,

Plaatsnaam

Den Haag

Datum

21-11-2016

Handtekening

5.1.2.e



U heeft 10 werkdagen de tijd om op deze aanvraag te reageren.

© Gemeente Den Haag



Den Haag

CHECKLIST AANVRAGEN HORECA-INRICHTING

00212apv16
00125 DHV16

Adres horeca-inrichting: Pluin 3

Naam onderneming / bedrijf: Burger Bar Anielle BSV

Naam ondernemer / aanvrager: [Redacted]

Formulieren ingeleverd op d.d.: 21 - 11 - 2016

Betreft: (aanvinken welke aanvraagformulieren zijn ingeleverd)

- ☐ Aanvraag APV-vergunning
- ☐ Formulier APV-melding
- ☐ Aanvraag Drank en Horecawetvergunning
- ☐ Aanvraag Kansspelvergunning
- ☐ Aanvraag ontheffing sluitingstijden (permanente nachtontheffing)
- ☒ Aanvraag wijziging leidinggevende APV / DHW en/of lokaliteit

Bijlagen: (aanvinken welke bijlagen zijn ingeleverd)

- ☐ Tekening van de lokaliteiten en terrassen (max schaal 1:100)
- ☒ Uittreksel handelsregister Kamer van Koophandel odwe-nieuw
- ☐ Huurovereenkomst / eigendomsbewijs pand / pachtovereenkomst
- ☐ Verklaring omtrent gedrag (voor alcoholvrije inrichtingen)
- ☐ Certificaat goed gastheerschap (voor coffeeshops)
- ☒ Kopie geldig legitimatiebewijs van alle leidinggevenden 4 + 1 x eigenaar
- ☒ SVH-verklaring van alle leidinggevenden; aantal ingeleverd: 4 x svh register
- ☒ Arbeidsovereenkomst(en): aantal ingeleverd: 4 x
- ☐ Formulier BIBOB (aanvraagformulier, fin. stukken, bedrijfs- of ondernemingsplan)
- ☐ Beginselaanvraag / beginseluitspraak (datum verzending)
- ☒ Overig/ bijzonderheden: G.B.A 4x

Formulieren ingenomen door: [Redacted]

Doorgestuurd naar OOV op: - - -



Den Haag

00212apv16
00127DHV16
Gemeente Den Haag
Dienst Publiekszaken
Intake horecavergunningen

ONTVANGSTBEWIJS

Bij de Horecabalie is op 21-11-2016 bij de Soel ingediend:

- ☐ Een aanvraag voor een APV-vergunning c.q. melding (doorstrepen wat niet van toepassing is)
 - ☐ Een aanvraag voor een (Escort) seks-inrichting
 - ☐ Een aanvraag voor een Drank- en Horecawetvergunning
 - ☒ Een aanvraag voor het bijschrijven van leidinggevenden APV/ Drank- en Horecawet
 - ☐ Een aanvraag voor het wijzigen van een lokaliteit
 - ☐ Een aanvraag voor een terrasvergunning
 - ☐ Een aanvraag om vergunning voor het hebben van speelautoma(a)t(en)
 - ☐ Een beginselaanvraag horecabedrijf
- Uw aanvraag wordt besproken in de Toetsingscommissie Horecabestemming.
Voor de uitslag van uw verzoek kunt u opbellen met de administratie, telefoonnummer
070 3534340.

Gegevens aanvrager:

Naam

Adres

Woonplaats

Geboortedatum, p

Gegevens bedrijf

Naam

Adres

Postcode

In de stad Den Haag is vanaf 1 januari 1993 het lik-op-stuk beleid van kracht. Krachtens dit beleid is het verboden een horecabedrijf uit te oefenen zonder dat alle voor de exploitatie vereiste vergunningen zijn verleend. Dit ontvangstbewijs is slechts een administratieve bevestiging van de ingediende aanvraag/aanvragen en heeft derhalve niet tot gevolg dat de gevraagde vergunning (en) daadwerkelijk wordt/worden verleend, daar dit afhankelijk is van de uitkomst van de procedure(s).

Aldus naar waarheid ingevuld,

Plaats:

Datum:

Gemeente Den Haag
Dienst Publiekszaken
Intake medewerker

5.1.2.e

De Hk



Den Haag

03 MAART 2017

**MELDINGSFORMULIER BIJ/AFSCHRIJVEN LEIDINGGEVENDEN
EN/OF WIJZIGEN LOKALITEIT**

- ☐ Exploitatievergunning ex artikel 2.28 APV
☐ Vergunning art 3 Drank- en Horecawet

00212apv16
00124dhv16

Naam inrichting: Burgerbar
Adres van de inrichting: Plein 3, 2511 CR DEN HAAG

Gegevens ondernemer:

Naam: [redacted]
Telefoonnummer: [redacted]
Burgerservicenummer [redacted] **E-mailadres:** [redacted]@burgerbar.nl

De volgende personen worden als leidinggevenden op de exploitatievergunning en/of de Drank- en Horecawetvergunning gemeld:

Naam: [redacted]
Voorna(a)m(en): [redacted]
Geboortedatum en plaats: [redacted]
Adres: [redacted]
Postcode/Woonplaats: [redacted]
Burgerservicenummer: [redacted]

Naam: [redacted]
Voorna(a)m(en): [redacted]
Geboortedatum en plaats: [redacted]
Adres: [redacted]
Postcode/Woonplaats: [redacted]



Den Haag

Adresnummer: -----

Naam: -----

Voorna(a)m(en): -----

Geboortedatum en plaats: -----

Adres: -----

Postcode/Woonplaats: -----

Burgerservicenummer: -----

Indien er leidinggevenden niet meer in dienst zijn in uw onderneming kunt u dit hieronder vermelden.

Naam: ----- Voorletter(s): -----

Naam: ----- Voorletter(s): -----

Naam: ----- Voorletter(s): -----

Wijziging lokaliteit

Binnenlokaliteit: -----(m2)

Buitenlokaliteit: -----(m2)

Datum: 1/3/2017

Naam melder: -----

Handtekening melder: -----

- Een melding kan uitsluitend gedaan worden door de ondernemer van de inrichting.
- Het formulier dient volledig ingevuld te zijn. Indien u meer leidinggevenden meldt, kunt u dit op de onderzijde van het formulier vermelden.

- **Na indiening van de melding krijgt u van de intakemedewerker Vergunningen een ontvangstbevestiging en een kopie van de melding, waarna het de aangemelde persoon is toegestaan direct als leidinggevende werkzaamheden te verrichten.**

Deze melding wordt verder afgehandeld als een aanvraag wijziging leidinggevende exploitatievergunning en/of wijziging leidinggevende Drank- en Horecawetvergunning, waarna een besluit volgt.

- Een melding kan alléén gedaan worden als er geen andere melding in behandeling is.
- Leidinggevenden op de Drank- en Horecawetvergunning dienen in het bezit te zijn van het diploma sociale hygiëne (SVH-verklaring).
- Leidinggevenden van een coffeeshop dienen in het bezit te zijn van het certificaat "deskundigheidsbevordering leidinggevende coffeeshopmedewerker".

Bij te voegen bewijsstukken:

- ☐ Kopie geldig legitimatiebewijs bij te schrijven leidinggevende(n)
- ☐ Kopie certificaat Sociale Hygiëne (origineel meenemen)
- ☐ Indien alcoholvrij een Verklaring Omtrent Gedrag (VOG)
- ☐ Arbeidsovereenkomst c.q. nul-urencontract
- ☐ Kopie certificaat " deskundigheidsbevordering leidinggevende coffeeshopmedewerker". (Bij coffeeshops).
- ☐ Tekening binnenlokaliteit
- ☐ Tekening buitenlokaliteit



Den Haag

CHECKLIST AANVRAGEN HORECA-INRICHTING

Adres horeca-inrichting: Plein 3

Naam onderneming / bedrijf: Burger Bar

Naam ondernemer / aanvrager: 5.1.2.e

Formulieren ingeleverd op d.d.: 1 - 3 - 2017

Betreft: (aanvinken welke aanvraagformulieren zijn ingeleverd)

- ☐ Aanvraag APV-vergunning
- ☐ Formulier APV-melding
- ☐ Aanvraag Drank en Horecawetvergunning
- ☐ Aanvraag Kansspelvergunning
- ☐ Aanvraag ontheffing sluitingstijden (permanente nachtontheffing)
- ☒ Aanvraag wijziging leidinggevende APV / DHW en /of lokaliteit

Bijlagen: (aanvinken welke bijlagen zijn ingeleverd)

- ☐ Tekening van de lokaliteiten en terrassen (max schaal 1:100)
- ☐ Uittreksel handelsregister Kamer van Koophandel
- ☐ Huurovereenkomst / eigendomsbewijs pand / pachtovereenkomst
- ☐ Verklaring omtrent gedrag (voor alcoholvrije inrichtingen)
- ☐ Certificaat goed gastheerschap (voor coffeeshops)
- ☒ Kopie geldig legitimatiebewijs van alle leidinggevenenden
- ☒ SVH-verklaring van alle leidinggevenenden; aantal ingeleverd:
- ☒ Arbeidsovereenkomst(en): aantal ingeleverd:
- ☐ Formulier BIBOB (aanvraagformulier, fin. stukken, bedrijfs- of ondernemingsplan)
- ☐ Beginselaanvraag / beginseluitspraak (datum verzending)
- ☐ Overig/ bijzonderheden:

Formulieren ingenomen door: 5.1.2.e

Doorgestuurd naar OOV op: _____



Den Haag

Gemeente Den Haag

ONTVANGSTBEWIJS

Bij de Horecabalie is op 1 mrt '17 bij DP2 ingediend:

- ☐ Een aanvraag voor een APV-vergunning c.q. melding (doorstrepen wat niet van toepassing is)
- ☐ Een aanvraag voor een (Escort) seks-inrichting
- ☐ Een aanvraag voor een Drank- en Horecawetvergunning
- ☒ Een aanvraag voor het bijschrijven van leidinggevenden APV/ Drank- en Horecawet
- ☐ Een aanvraag voor het wijzigen van een lokaliteit
- ☐ Een aanvraag voor een terrasvergunning
- ☐ Een aanvraag om vergunning voor het hebben van speelautoma(a)t(en)
- ☐ Een beginselaanvraag horecabedrijf
- Uw aanvraag wordt besproken in de Toetsingscommissie Horecabestemming.
Voór de uitslag van uw verzoek kunt u op bellen met de administratie, telefoonnummer
070 3534340.

Gegevens aanvrager

5.1.2.e

Naam

Adres

Woonplaats

Geboortedatum, plaats

Gegevens bedrijf

Naam

Adres

Postcode

Burger Bar Arielle BV
Plein 3
2511 CR Den Haag

In de stad Den Haag is vanaf 1 januari 1993 het lik-op-stuk beleid van kracht. Krachtens dit beleid is het verboden een horecabedrijf uit te oefenen zonder dat alle voor de exploitatie vereiste vergunningen zijn verleend. Dit ontvangstbewijs is slechts een administratieve bevestiging van de ingediende aanvraag/aanvragen en heeft derhalve niet tot gevolg dat de gevraagde vergunning (en) daadwerkelijk wordt/worden verleend, daar dit afhankelijk is van de uitkomst van de procedure(s).

Aldus naar waarheid ingevuld,

Plaats:

Datum:

intakemedewerker/ster:

Den Haag

1 mrt '17

5.1.2.e



Den Haag

27 JULI 2017

**MELDINGSFORMULIER BIJ/AFSCHRIJVEN LEIDINGGEVENDEN
EN/OF WIJZIGEN LOKALITEIT**

00212 APV.6

00124 DHV.6

☐ Exploitatievergunning ex artikel 2.28 APV

☐ Vergunning art 3 Drank- en Horecawet

Naam inrichting: -----

Burgerbar Arielle BV

Adres van de inrichting: -----

Plein 3, 2511 CR den Haag

Gegevens ondernemer:

Naam: -----

5.1.2.e

Telefoonnummer: -----

5.1.2.e

Burgerservicenummer: -----

5.1.2.e

E-mailadres: -----

5.1.2.e

g@burgerbar.nl

De volgende personen worden als leidinggevenden op de exploitatievergunning en/of de Drank- en Horecawetvergunning gemeld:

Naam: -----

5.1.2.e

Voorna(a)m(en): -----

5.1.2.e

Geboortedatum en plaats: -----

5.1.2.e

Adres: -----

5.1.2.e

Postcode/Woonplaats: -----

5.1.2.e

Burgerservicenummer: -----

5.1.1.e

Naam: -----

5.1.2.e

Voorna(a)m(en): -----

5.1.2.e

Geboortedatum en plaats: -----

5.1.2.e

Adres: -----

5.1.2.e

Postcode/Woonplaats: -----

5.1.2.e

Burgerservicenummer: -----

5.1.1.e



Den Haag

Voorna(a)m(en):

Geboortedatum en plaats:

Adres:

Postcode/Woonplaats:

Burgerservicenummer:

Indien er leidinggevendenden niet meer in dienst zijn in uw onderneming kunt u dit hieronder vermelden.

Naam:

Voorletter(s):

Naam:

Voorletter(s):

Naam:

Voorletter(s):

Wijziging lokaliteit

Binnenlokaliteit: (m2)

Buitenlokaliteit: (m2)

Datum:

12-07-2017

Naam melder:

Handtekening melder:

- Een melding kan uitsluitend gedaan worden door de ondernemer van de inrichting.



Den Haag

De formulier dient volledig ingevuld te zijn. Indien u meer leidinggevend meldt, kunt u dit op de onderzijde van het formulier vermelden.

- **Na indiening van de melding krijgt u van de intake medewerker Vergunningen een ontvangstbevestiging en een kopie van de melding, waarna het de aangemelde persoon is toegestaan direct als leidinggevende werkzaamheden te verrichten.**

Deze melding wordt verder afgehandeld als een aanvraag wijziging leidinggevende exploitatievergunning en/of wijziging leidinggevende Drank- en Horecawetvergunning, waarna een besluit volgt.

- Een melding kan alléén gedaan worden als er geen andere melding in behandeling is.
- Leidinggevend op de Drank- en Horecawetvergunning dienen in het bezit te zijn van het diploma sociale hygiëne (SVH-verklaring).
- Leidinggevend van een coffeeshop dienen in het bezit te zijn van het certificaat "deskundigheidsbevordering leidinggevende coffeeshopmedewerker".

Bij te voegen bewijsstukken:

- ☐ Kopie geldig legitimatiebewijs bij te schrijven leidinggevende(n)
- ☐ Kopie certificaat Sociale Hygiëne (origineel meenemen)
- ☐ Indien alcoholvrij een Verklaring Omtrent Gedrag (VOG)
- ☐ Arbeidsovereenkomst c.q. nul-urencontract
- ☐ Kopie certificaat "deskundigheidsbevordering leidinggevende coffeeshopmedewerker". (Bij coffeeshops).
- ☐ Tekening binnenlokaliteit
- ☐ Tekening buitenlokaliteit



Den Haag

CHECKLIST AANVRAGEN HORECA-INRICHTING

Adres horeca-inrichting: _____

Plein 3

00212 APV16

Naam onderneming / bedrijf: _____

Rest. Burger Bar

00124 DHV16

Naam ondernemer / aanvrager: _____

5.1.2.e

Formulieren ingeleverd op d.d.: _____

12

-

07

-

2017

Betreft: (aanvinken welke aanvraagformulieren zijn ingeleverd)

- ☐ Aanvraag APV-vergunning
- ☐ Formulier APV-melding
- ☐ Aanvraag Drank en Horecawetvergunning
- ☐ Aanvraag Kansspelvergunning
- ☐ Aanvraag ontheffing sluitingstijden (permanente nachtontheffing)
- ☒ Aanvraag wijziging leidinggevende APV / DHW en /of lokaliteit
- ☐ Aanvraag terrasvergunning

Bijlagen: (aanvinken welke bijlagen zijn ingeleverd)

- ☐ Tekening van de lokaliteiten en terrassen (max schaal 1:100);
- ☒ Uittreksel handelsregister Kamer van Koophandel;
- ☐ Huurovereenkomst / eigendomsbewijs pand / pachtovereenkomst;
- ☐ Verklaring omtrent gedrag (voor alcoholvrije inrichtingen);
- ☐ Certificaat goed gastheerschap (voor coffeeshops);
- ☒ Kopie geldig legitimatiebewijs van alle leidinggevenden;
- ☒ SVH-verklaring van alle leidinggevenden; aantal ingeleverd;
- ☒ Arbeidsovereenkomst(en): aantal ingeleverd:
- ☐ Ondernemingsplan;
- ☐ Formulier BIBOB (aanvraagformulier, financiële stukken);
- ☐ Beginselaanvraag / beginseluitspraak (datum verzending);
- ☐ Overig/ bijzonderheden:

5.1.2.e

Formulieren ingenomen door: _____

Doorgestuurd naar OOV op: _____

-

-



Den Haag

Gemeente Den Haag

ONTVANGSTBEWIJS

Bij de Horecabalie is op 12/07/17 bi [redacted] ingediend:

☐ Een aanvraag voor een APV-vergunning c.q. melding (doorstrepen wat niet van toepassing is)

☐ Een aanvraag voor een (Escort) seks-inrichting

☐ Een aanvraag voor een Drank- en Horecawetvergunning

☒ Een aanvraag voor het bijschrijven van leidinggevenden APV/ Drank- en Horecawet

☐ Een aanvraag voor het wijzigen van een lokaliteit

☐ Een aanvraag voor een terrasvergunning

☐ Een aanvraag om vergunning voor het hebben van speelautoma(a)t(en)

☐ Een beginselaanvraag horecabedrijf

Uw aanvraag wordt besproken in de Toetsingscommissie Horecabestemming.

Voor de uitslag van uw verzoek kunt u op bellen met de administratie, telefoonnummer 070 3534340.

Gegevens aanvrager:

Naam :
Adres :
Woonplaats :
Geboortedatum, plaats :

Gegevens bedrijf

Naam : Burger Bar Ariëlle B.V.
Adres : Plein 3
Postcode : 2511 CR, Den Haag

In de stad Den Haag is vanaf 1 januari 1993 het lik-op-stuk beleid van kracht. Krachtens dit beleid is het verboden een horecabedrijf uit te oefenen zonder dat alle voor de exploitatie vereiste vergunningen zijn verleend. Dit ontvangstbewijs is slechts een administratieve bevestiging van de ingediende aanvraag/aanvragen en heeft derhalve niet tot gevolg dat de gevraagde vergunning (en) daadwerkelijk wordt/worden verleend, daar dit afhankelijk is van de uitkomst van de procedure(s).

Aldus naar waarheid ingevuld,

Plaats:

Datum:

Den Haag

12/07/17

Gemeente Den Haag
Dienst Publieke
Intake horecave

5.1.2.e

5.1.2.e



Den Haag

06 DEC. 2018

MELDINGSFORMULIER BIJ/AFSCHRIJVEN LEIDINGGEVENDEN
EN/OF WIJZIGEN LOKALITEIT

00212-APV16.
001240W16

☐ Exploatievergunning ex artikel 2.28 APV

☐ Vergunning art 3 Drank- en Horecawet

Naam inrichting: "Burgerbar"

Adres van de inrichting: Plein 3, Den Haag

Gegevens ondernemer:

Naam: 5.1.2.e

Telefoonnummer: 5.1.2.e

Burgerservicenummer: 5.1.1.e E-mailadres: burgerbar.nl

De volgende personen worden als leidinggevend op de exploitatievergunning
en/of de Drank- en Horecawetvergunning gemeld:

Naam: 5.1.2.e

Voorna(a)m(en): 5.1.2.e

Geboortedatum en plaats: 5.1.2.e

Adres: 5.1.2.e

Postcode/Woonplaats: 5.1.1.e

Burgerservicenummer: 5.1.1.e

Naam: 5.1.2.e

Voorna(a)m(en): 5.1.2.e

Geboortedatum en plaats: 5.1.2.e

Adres: 5.1.2.e

Postcode/Woonplaats: 5.1.1.e

Burgerservicenummer: 5.1.1.e

5.1.2.e
Naam: _____
5.1.2.e
Voorna(a)m(en): _____
5.1.2.e
Geboortedatum en plaats: _____
5.1.2.e
Adres: _____
5.1.2.e
Postcode/Woonplaats: _____
5.1.1.e
Burgerservicenummer: _____

Indien er leidinggevend en niet meer in dienst zijn in uw onderneming kunt u dit hieronder vermelden.

5.1.2.e
Naam: _____ Voorletter(s): _____
Naam: _____ Voorletter(s): _____
Naam: _____ Voorletter(s): _____
5.1.2.e

Wijziging lokaliteit

Binnenlokaliteit: _____(m2)

Buitenlokaliteit: _____(m2)

Datum: 6-11-2018

5.1.2.e
Naam melder: _____
5.1.2.e
Handtekening melder: _____

- Een melding kan uitsluitend gedaan worden door de ondernemer van de inrichting.



Den Haag

Het formulier dient volledig ingevuld te zijn. Indien u meer leidinggevend(en) meldt, kunt u dit op de onderzijde van het formulier vermelden.

- Na indiening van de melding krijgt u van de intake medewerker Vergunningen een ontvangstbevestiging en een kopie van de melding, waarna het de aangemelde persoon is toegestaan direct als leidinggevende werkzaamheden te verrichten.

Deze melding wordt verder afgehandeld als een aanvraag wijziging leidinggevende exploitatievergunning en/of wijziging leidinggevende Drank- en Horecawetvergunning, waarna een besluit volgt.

- Een melding kan alléén gedaan worden als er geen andere melding in behandeling is.
- Leidinggevend(en) op de Drank- en Horecawetvergunning dienen in het bezit te zijn van het diploma sociale hygiëne (SVH-verklaring).
- Leidinggevend(en) van een coffeeshop dienen in het bezit te zijn van het certificaat "deskundigheidsbevordering leidinggevende coffeeshopmedewerker".

Bij te voegen bewijsstukken:

- ☐ Kopie geldig legitimatiebewijs bij te schrijven leidinggevende(n)
- ☐ Kopie certificaat Sociale Hygiëne (origineel meenemen)
- ☐ Indien alcoholvrij een Verklaring Omtrent Gedrag (VOG)
- ☐ Arbeidsovereenkomst c.q. nul-urencontract
- ☐ Kopie certificaat "deskundigheidsbevordering leidinggevende coffeeshopmedewerker". (Bij coffeeshops).
- ☐ Tekening binnenlokaliteit
- ☐ Tekening buitenlokaliteit



Den Haag

Gemeente Den Haag
Dienst Publiekszaken
Intake horecaverunningen

ONTVANGSTBEWIJS

Bij de Horecabalie is op 7-11-18 5.1.2.e ingediend:

- ☐ Een aanvraag voor een APV-vergunning c.q. melding (doorstrepen wat niet van toepassing is)
- ☐ Een aanvraag voor een (Escort) seks-inrichting
- ☐ Een aanvraag voor een Drank- en Horecawetvergunning
- ☒ Een aanvraag voor het bijschrijven van leidinggevenden APV/ Drank- en Horecawet ☒
- ☐ Een aanvraag voor het wijzigen van een lokaliteit
- ☐ Een aanvraag voor een terrasvergunning
- ☐ Een aanvraag om vergunning voor het hebben van speelautoma(a)t(en)
- ☐ Een beginselaanvraag horecabedrijf
Uw aanvraag wordt besproken in de Toetsingscommissie Horecabestemming.
Voor de uitslag van uw verzoek kunt u opbellen met de administratie, telefoonnummer
070 3534340.

Gegevens aanvrager:

Naam
Adres
Woonplaats
Geboortedatum, plaats 5.1.2.e

Gegevens bedrijf

Naam : BUREAU BOE ORIELE BV
Adres : plein 3
Postcode : 2511 CR

In de stad Den Haag is vanaf 1 januari 1993 het lik-op-stuk beleid van kracht. Krachtens dit beleid is het verboden een horecabedrijf uit te oefenen zonder dat alle voor de exploitatie vereiste vergunningen zijn verleend. Dit ontvangstbewijs is slechts een administratieve bevestiging van de ingediende aanvraag/aanvragen en heeft derhalve niet tot gevolg dat de gevraagde vergunning (en) daadwerkelijk wordt/worden verleend, daar dit afhankelijk is van de uitkomst van de procedure(s).

Gemeente Den Haag
Dienst Publiekszaken

Aldus naar waarheid ingevuld,

Plaats:

Datum:

Den Haag

7-11-18



Den Haag

Verklaring van vertraging

Ondergetekende verklaart hierbij dat hij/zij akkoord gaat met eventuele vertraging van de vergunningsprocedure door het extra laten bijschrijven van leidinggevende(n), terwijl er al een aanvraag in behandeling is.


Naam en adres inrichting: "Burgerbar", Plein 3, 2511CR DH.

Naam en adres ondernemer: Burgerbar Arielle BV
Plein 3, den Haag

Datum: 5-12-2018

Handtekening: _____

5.1.2.e

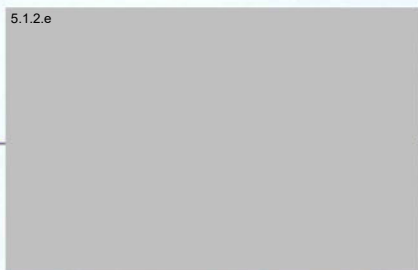

2KeyVergunningen dossiernummer



Den Haag

12 SEP. 2018

00212 APV 16
0012404V16

[Handwritten signature]

**MELDINGSFORMULIER BIJ/AFSCHRIJVEN LEIDINGGEVENDEN
EN/OF WIJZIGEN LOKALITEIT**

☐ Exploitatievergunning ex artikel 2.28 APV

☐ Vergunning art 3 Drank- en Horecawet

Naam inrichting: Burgerbar

Adres van de inrichting: Plein 3, 2511CR DH.

Gegevens ondernemer:

Naam: 5.1.2.e

Telefoonnummer: 5.1.2.e

Burgerservicenummer: 5.1.1.e E-mailadres: 5.1.2.e

[Handwritten signature] WOKTOWALK.COM

De volgende personen worden als leidinggevenden op de exploitatievergunning
en/of de Dr. 5.1.2.e

Naam: 5.1.2.e

Voorna(a)m(en): 5.1.2.e

Geboortedatum en plaats: 5.1.2.e

Adres: 5.1.2.e

Postcode/Woonplaats: 5.1.1.e

Burgerservicenummer: 5.1.2.e

Naam: 5.1.2.e

Voorna(a)m(en): 5.1.2.e

Geboortedatum en plaats: 5.1.2.e

Adres: 5.1.2.e

Postcode/Woonplaats: 5.1.1.e

Burgerservicenummer: 5.1.2.e

Naam: -----

Voorna(a)m(en): -----

Geboortedatum en plaats: -----

Adres: -----

Postcode/Woonplaats: -----

Burgerservicenummer: -----

Indien er leidinggevend en niet meer in dienst zijn in uw onderneming kunt u dit hieronder vermelden.

Naam: ----- Voorletter(s): -----

Naam: ----- Voorletter(s): -----

Naam: ----- Voorletter(s): -----

Wijziging lokaliteit

Binnenlokaliteit: -----(m2)

Buitenlokaliteit: -----(m2)

Datum: 6-9-2018

Naam melder:  -----

Handtekening melder:  -----

- Een melding kan uitsluitend gedaan worden door de ondernemer van de inrichting.



Den Haag

het formulier dient volledig ingevuld te zijn. Indien u meer leidinggevend(en) meldt, kunt u dit op de onderzijde van het formulier vermelden.

- **Na indiening van de melding krijgt u van de intake medewerker Vergunningen een ontvangstbevestiging en een kopie van de melding, waarna het de aangemelde persoon is toegestaan direct als leidinggevende werkzaamheden te verrichten.**

Deze melding wordt verder afgehandeld als een aanvraag wijziging leidinggevende exploitatievergunning en/of wijziging leidinggevende Drank- en Horecawetvergunning, waarna een besluit volgt.

- Een melding kan alléén gedaan worden als er geen andere melding in behandeling is.
- Leidinggevend(en) op de Drank- en Horecawetvergunning dienen in het bezit te zijn van het diploma sociale hygiëne (SVH-verklaring).
- Leidinggevend(en) van een coffeeshop dienen in het bezit te zijn van het certificaat “deskundigheidsbevordering leidinggevende coffeeshopmedewerker”.

Bij te voegen bewijsstukken:

- ☐ Kopie geldig legitimatiebewijs bij te schrijven leidinggevende(n)
- ☐ Kopie certificaat Sociale Hygiëne (origineel meenemen)
- ☐ Indien alcoholvrij een Verklaring Omtrent Gedrag (VOG)
- ☐ Arbeidsovereenkomst c.q. nul-urencontract
- ☐ Kopie certificaat " deskundigheidsbevordering leidinggevende coffeeshopmedewerker". (Bij coffeeshops).
- ☐ Tekening binnenlokaliteit
- ☐ Tekening buitenlokaliteit



Den Haag

Gemeente Den Haag
Dienst Publiekszaken
Intake horecavergunningen

ONTVANGSTBEWIJS

Bij de Horecabalie is op 6-g-10 bij 5.1.2.e ingediend:

- ☐ Een aanvraag voor een APV-vergunning c.q. melding (doorstrepen wat niet van toepassing is)
- ☐ Een aanvraag voor een (Escort) seks-inrichting
- ☐ Een aanvraag voor een Drank- en Horecawetvergunning

☒ Een aanvraag voor het bijschrijven van leidinggevend APV/ Drank- en Horecawet 2x

- ☐ Een aanvraag voor het wijzigen van een lokaliteit
- ☐ Een aanvraag voor een terrasvergunning
- ☐ Een aanvraag om vergunning voor het hebben van speelautoma(a)t(en)
- ☐ Een beginselaanvraag horecabedrijf
Uw aanvraag wordt besproken in de Toetsingscommissie Horecabestemming.
Voor de uitslag van uw verzoek kunt u op bellen met de administratie, telefoonnummer 070 3534340.

Gegevens aanvrager:

Naam
Adres
Woonplaats
Geboortedatum, p
5.1.2.e

Gegevens bedrijf

Naam : Burger BOE Ariele bv.
Adres : plein 3
Postcode : 2511 CD

In de stad Den Haag is vanaf 1 januari 1993 het lik-op-stuk beleid van kracht. Krachtens dit beleid is het verboden een horecabedrijf uit te oefenen zonder dat alle voor de exploitatie vereiste vergunningen zijn verleend. Dit ontvangstbewijs is slechts een administratieve bevestiging van de ingediende aanvraag/aanvragen en heeft derhalve niet tot gevolg dat de gevraagde vergunning (en) daadwerkelijk wordt/worden verleend, daar dit afhankelijk is van de uitkomst van de procedure(s).

Gemeente Den Haag
Dienst Publiekszaken
Intake horecavergunningen

Aldus naar waarheid ingevuld,

Plaats:

Datum:

aanvraag

6-g-10

5.1.2.e



Den Haag

CHECKLIST HORECA-INRICHTING

Adres horeca-inrichting: plein 3

Naam onderneming / bedrijf: Dest. Boudier Bar

Naam ondernemer / aanvrager: [redacted]

Formulieren ingeleverd op d.d.: 10 - 9 - 18

Betreft: (aanvinken welke aanvraagformulieren zijn ingeleverd).

- ☐ Aanvraag APV-vergunning
- ☐ MELDING horeca APV
- ☐ Aanvraag Drank en Horecawetvergunning
- ☐ Aanvraag Kansspelvergunning
- ☐ Aanvraag ontheffing sluitingstijden (permanente nachtontheffing)
- ☒ Aanvraag wijziging leidinggevende (APV / DHW) 2x
- ☐ Aanvraag wijziging lokaliteit (APV/DHW)

CHECKLIST Bijlagen: (aanvinken welke bijlagen zijn ingeleverd)

- ☐ Tekening van de lokaliteiten en terrassen (max-schaal 1:100)
- ☐ Uittreksel handelsregister Kamer van Koophandel
- ☐ Huurovereenkomst / eigendomsbewijs pand / pachtovereenkomst
- ☒ Kopie geldig legitimatiebewijs van alle leidinggevenden
- ☒ Uittreksels Gem Basisregistratie (wordt door gemeente toegevoegd)
- ☒ Arbeidsovereenkomst(en)
- ☒ SVH-verklaring/registratie SVH (voor alcoholhoudende inrichting)
- ☐ Verklaring omtrent gedrag (voor vergunningsplichtige alcoholvrije inrichtingen)
- ☐ Certificaat goed gastheerschap (voor coffeeshops)
- ☐ Ondernemingsplan
- ☐ Statuten en bestuursreglementen voor stichtingen en verenigingen
- ☐ Formulier BIBOB (aanvraagformulier, financiële stukken)
- ☐ Beginselaanvraag / beginseluitspraak (datum verzending)
- ☐ Overig/ bijzonderheden:

Formulieren ingenomen door : [redacted]

Doorgestuurd naar backoffice op: 10 - 9 - 18



Den Haag

Adviescommissie bezwaarschriften

Retouradres: Postbus 12 600, 2500 DJ Den Haag

Bestuursdienst
Veiligheid
T.a.v. de 5.1.2.e
Spui 70 kamer SP_E02.18
2511 BT DEN HAAG

Datum
28 augustus 2017

Onderwerp
bezwaarschrift, tegen besluit d.d. 21 september 2016
inzake vergunning Drank- en horecawet Plein 3 (Burger Bar Arielle B.V.)

Geachte 5.1.2.e

De commissie is gevraagd te adviseren over bovenvermeld bezwaarschrift. Een kopie van de ingediende stukken en van de verzonden ontvangstbevestiging treft u hierbij ter kennisneming aan.

Vooralsnog is er een ontvankelijkheidsprobleem (zie ontvangstbevestiging) en daarom wordt aan u nog geen verweerschrift gevraagd.

Met vriendelijke groet,
de secretaris,
voor deze,

5.1.2.e

Uw brief van

-

Uw kenmerk
BWT-002122APV16

Ons kenmerk
B.3.17.2250.001
Contactpersoon

-

Dienst
Bestuursdienst
Afdeling
Secretariaat Adviescommissie
bezwaarschriften


Doorkiesnummer
(5.1.2.e)

E-mailadres
acb@denhaag.nl

Aantal bijlagen

-

VERZONDEN 29 AUG 2017

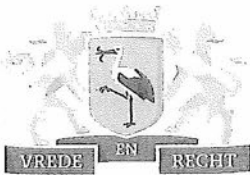

Den Haag

**Adviescommissie
bezwaarschriften**

Retouradres: Postbus 12 600, 2500 DJ Den Haag

5.1.2.e

Uw brief van
21 augustus 2017
Uw kenmerk
BWT-002122APV16
Ons kenmerk
B.3.17.2250.001
Contactpersoon

-
Dienst
Bestuursdienst
Afdeling
Secretariaat Adviescommissie
bezwaarschriften
Doorkiesnummer
(5.1.2.e)

E-mailadres
acb@denhaag.nl
Aantal bijlagen

VERZONDEN 29 AUG 2017

Datum
28 augustus 2017

Onderwerp
bezwaarschrift, tegen besluit d.d. 21 september 2016
inzake vergunning Drank- en horecawet Plein 3 (Burger Bar Arielle B.V.)

Geachte 5.1.2.e

Wij hebben op 23 augustus 2017 het door u ingediende bezwaarschrift ontvangen.
U hebt niet binnen 6 weken na datum besluit uw bezwaarschrift ingediend.
U hebt niet aangegeven waarom uw bezwaarschrift te laat is ingediend en daarom kunnen wij uw bezwaarschrift nog niet in behandeling nemen. Wilt u dit alsnog aangeven?
Uw schriftelijke reactie binnen 2 weken opsturen, faxen, mailen (acb@denhaag.nl) of afgeven.

Na ontvangst van uw reactie beoordeelt de commissie of uw bezwaar verder in behandeling wordt genomen. Hierover ontvangt u bericht.

Wanneer u niet, of niet tijdig, reageert, kan de commissie uw bezwaarschrift niet in behandeling nemen. Het bezwaarschrift wordt dan afgedaan zonder dat u nog gelegenheid krijgt voor een mondelinge toelichting en zonder dat uw bezwaren inhoudelijk worden behandeld.

5.1.2.e en 5.1.2.e is er van in kennis gesteld dat deze bezwaren door u zijn ingediend. In de bijlage treft u algemene informatie aan over de verdere procedure.

5.1.2.e

Met vriendelijke groet,
de voorzitter,
namens deze:

5.1.2.e

Afdruk aan: Bestuursdienst Veiligheid



Den Haag

**Adviescommissie
bezwaarschriften**

Retouradres: Postbus 12 600, 2500 DJ Den Haag

Burger Bar Arielle B.V.

5.1.2.e en 5.1.2.e

5.1.2.e

5.1.2.e

Uw brief van

-

Uw kenmerk

-

Ons kenmerk

B.3.17.2250.001

Contactpersoon

-

Dienst

Bestuursdienst

Afdeling

Secretariaat Adviescommissie
bezwaarschriften

Doorkiesnummer

(5.1.2.e)

E-mailadres

acb@denhaag.nl

Aantal bijlagen

1

Datum

28 augustus 2017

Onderwerp

bezwaarschrift, tegen besluit d.d. 21 september 2016

inzake vergunning Drank- en horecawet Plein 3 (Burger Bar Arielle B.V.)

VERZONDEN 29 AUG 2017

Geachte 5.1.2.e en 5.1.2.e

Hierbij deel ik u mee dat tegen bovengenoemd besluit bezwaren zijn ingediend.

De behandeling hiervan is overgedragen aan de Adviescommissie bezwaarschriften.

In beginsel is er binnen 4 tot 8 weken na verzending van deze brief een hoorzitting over de ingediende bezwaren. Als u in die periode verhinderd bent, dan kunt u **binnen één week** na datum van deze brief een verzoek om uitstel indienen. Zo mogelijk wordt daarmee rekening gehouden. Daarna wordt uitstel alleen nog verleend vanwege onvoorziene omstandigheden.

Wegens drukte heeft de voorzitter van de commissie besloten de termijn waarop de beslissing op het bezwaarschrift moet worden genomen met zes weken te verlengen (verdaging). Dit betekent dat binnen 18 weken op het bezwaarschrift moet worden beslist.

Voor verdere informatie over de procedure verwijzen we u naar de bijlage.

Met vriendelijke groet,

de voorzitter,

namens deze:

5.1.2.e

Afdruk aan: Bestuursdienst Veiligheid

Burgemeester Pauline Krikke
Stadhuis Den Haag
Spui 70, kamer D.02.06
2511 BT Den Haag
Per adres: burgemeester@denhaag.nl

Ingekomen op 21 augustus 2017	
Afdeling	
Inturn:	28 AUG 2017
Achtereinde	
Reg. Nr.	3.17.2250-00
Wijze van Afd.	
Termin:	

Den Haag, 21 augustus 2017

Betreft:

1. bezwaar tegen besluit tot verstrekken exploitatievergunning "Wok To Walk", Plein 3a, 2511CR Den Haag, volgens Apv artikel 2.28
2. bezwaar tegen besluit tot verstrekken exploitatievergunning "Burger Bar", Plein 3, 2511CR Den Haag, volgens Apv artikel 2.28

Hoogedelachtbare vrouwe,

Middels dit schrijven maak ik bezwaar tegen de hierboven genoemde exploitatievergunningen, met de hierna volgende onderbouwing.

1. Er is mij pas enkele dagen geleden bekend geworden dat per 20 februari 2014 een nieuw bestemmingsplan van kracht is geworden voor het gebied "Binnenhof en omstreken" onder nummer NL.IMRO.0518.BP0233EBinnenhofeo-400N.
2. In dit bestemmingsplan is sprake van verschillende gebieden waarin afwijkende soorten van horeca zijn toegestaan.
3. Het vlak van percelen waar bovengenoemde bedrijven gevestigd zijn is van de categorie "Gemengd-1", waar lichte horeca is toegestaan, in de toelichting bij het bestemmingsplan nader gespecificeerd als "horeca categorie-1. Tevens wordt gespecificeerd dat deze horeca uitsluitend op de begane grond geëxploiteerd mag worden.
4. Het bestemmingsplan staat geen ontheffing toe.
5. Beide etablissementen zijn ruim ná het van kracht worden van het bestemmingsplan geopend.
6. Beide exploitatievergunningen bevatten de opmerking "... dat ik deze vergunning intrek indien: ... de vestiging of de exploitatie van de horeca-inrichting in strijd is met een geldend bestemmingsplan;...".

7. Er is geen sprake van overname van een bestaand en/of lopend bedrijf. De Apv staat daarnaast geen overname van een lopende exploitatievergunning of de daarin besloten rechten toe.
8. In de exploitatievergunning wordt ten onrechte een vergunning van de categorie 3 (waar uitsluitend categorie 1 is toegestaan) toegekend (voor beide) en een vergunning om alcohol te schenken (voor "Burger Bar").
9. Beide bedrijven exploiteren tevens op de eerste verdieping of hebben dat (ingeval de nog niet geopende "Wok to Walk") als doel. Het bestemmingsplan staat dat niet toe.
10. De "Burger Bar" hanteert schijnbaar willekeurige openingstijden, maar is op doordeweekse dagen tot 00:00 geopend en op donderdag, vrijdag en zaterdag tot 05:00. Het bestemmingsplan staat dit niet toe.

Hierbij verzoek ik u:

- conform de opmerking bij punt 7 hierboven de exploitatievergunning in te trekken en een nieuwe exploitatievergunning te verstrekken die voldoet aan het bestemmingsplan.
- betreffende ondernemer op te dragen zijn bedrijven niet langer te exploiteren op de eerste verdieping.

Vanzelfsprekend kan van al het bovenstaande bewijs alsmede getuigenissen geleverd worden middels, maar niet beperkt tot, processen-verbaal, (geluids- en beeld-) opnamen, politieverslagen ter plaatse, persoonlijke getuigenissen en waarneming ter plaatse.

Hoogachtend,

5.1.2.e



5.1.2.e



5.1.2.e

@hotmail.com

Retouradres : Postbus 12 600, 2500 DJ Den Haag

Burger Bar Arielle B.V.

t.a.v. de heren 5.1.2.e en 5.1.2.e

5.1.2.e

5.1.2.e

Uw brief van

Uw kenmerk

Ons kenmerk

BWT-00212APV16

Aantal bijlagen

Datum

21 september 2016

Onderwerp

Exploitatievergunning horeca-inrichting (Plein 3, restaurant)

Geachte heer, mevrouw,

Op 12 mei 2016 heb ik een aanvraag ontvangen van Burger Bar Arielle B.V., Plein 3 in Den Haag, in deze vertegenwoordigd door 5.1.2.e en 5.1.2.e. Het betreft een aanvraag voor een vergunning ex artikel 2:28 van de Algemene Plaatselijke Verordening voor de gemeente Den Haag (APV) voor de exploitatie van een alcoholhoudende horeca-inrichting (restaurant) behorende tot categorie 3, in het perceel Plein 3.

Bij de voorbereiding van dit besluit zijn geen zienswijzen ontvangen.

Gelet op artikel 2:27, zesde lid, aanhef en onder c APV, zijn op horeca-inrichtingen behorende tot categorie 3 welke (tevens) zijn gericht op exploitatie in de nachtelijke uren en zijn gelegen in een uitgaanskern, zoals aangegeven op een door burgemeester en wethouders vastgestelde kaart, de standaardsluitingstijden, zoals opgenomen in artikel 2:30, eerste en tweede lid APV, niet van toepassing.

De onderhavige horeca-inrichting kan aangemerkt worden als een horeca-inrichting behorend tot categorie 3. Er zijn geen feiten of omstandigheden gebleken die het verlenen van de gevraagde vergunning in de weg zouden kunnen staan.

BESLUIT

Ik besluit conform de aanvraag aan Burger Bar Arielle B.V. vergunning ex artikel 2:28 APV voor een horeca-inrichting, behorende tot categorie 3 in het perceel Plein 3 te verlenen.

Deze vergunning geldt voor:

- a. de alcoholhoudende horeca-inrichting (restaurant);
- b. het perceel Plein 3 te Den Haag;
- c. categorie 3.

De leidinggevendenden zijn:

- 5.1.2.e geboren 5.1.2.e te 5.1.2.e
- 5.1.2.e geboren 5.1.2.e te 5.1.2.e
- 5.1.2.e geboren 5.1.2.e te 5.1.2.e

Geen bemoeienis met de bedrijfsvoering en/of activiteiten van de horeca-inrichting:

- 5.1.2.e geboren 5.1.2.e te 5.1.2.e

VOORSCHRIFTEN

Inlichtingen bij
Horeca-administratie
Afdeling
Veiligheid
Bezoekadres
Spui 70

Doorkiesnr

5.1.2.e

Fax

5.1.2.e

E-mail

horecaverunningen@denhaag.nl

Aan deze vergunning verbind ik de volgende voorschriften.

1. Deze vergunning of afschrift hiervan dient in de horeca-inrichting aanwezig te zijn.
2. De ondernemer dient onverwijld schriftelijk mededeling aan mij te doen van de beëindiging van het exploiteren van de horeca-inrichting.
3. Het is zowel de ondernemer als de leidinggevende van een horeca-inrichting verboden toe te laten dat een handelaar of een voor hem handelend persoon in die inrichting enig voorwerp verwerft, verkoopt of op enig andere wijze overdraagt.
4. Het is verboden de horeca-inrichting voor bezoekers geopend te hebben zonder dat de ondernemer of leidinggevende in de horeca-inrichting aanwezig is.
5. De ondernemer en de leidinggevende zijn verplicht er voortdurend op toe te zien dat in de horeca-inrichting en/of buiten de horeca-inrichting doch in directe relatie daarmee, geen strafbare feiten plaatsvinden.
6. Het is verboden om op het eigen terrein, erf, dan wel in de tuin behorende bij de onderhavige horeca-inrichting, een terras te exploiteren.
7. Het is verboden een terras op de openbare weg te exploiteren, voor bezoekers geopend te hebben of aldaar bezoekers toe te laten of te laten verblijven:
 - 02.30 uur en 07.00 uur voor de terrassen die rechtstreeks aan de gevel van de inrichting grenzen (gevelterrassen);
 - 01.30 uur en 07.00 uur voor de terrassen die niet rechtstreeks aan de gevel van de inrichting grenzen.

De leidinggegenden worden er hierbij op gewezen dat:

1. deze vergunning niet overdraagbaar is;
2. ik deze vergunning intrek indien:
 - a. de vestiging of de exploitatie van de horeca-inrichting in strijd is met een geldend bestemmingsplan;
 - b. de ondernemer of de leidinggevende in enig opzicht van slecht levensgedrag is;
 - c. deze vergunning en de daarbij ingediende bescheiden niet of niet langer overeenstemmen met de feitelijke situatie;
 - d. de vergunning krachtens artikel 3 van de Drank- en Horecawet is geweigerd, ingetrokken, of de aanvraag om die vergunning buiten behandeling is gelaten.
3. ik deze vergunning geheel of gedeeltelijk, tijdelijk of voor onbepaalde tijd kan intrekken of wijzigen, indien:
 - a. naar mijn oordeel de openbare orde gevaar loopt of het woon- of leefklimaat in de omgeving van de horeca-inrichting door de aanwezigheid van de horeca-inrichting nadelig wordt beïnvloed;
 - b. de ondernemer of de leidinggevende het bij of krachtens de bepalingen in de APV geregelde overtreedt;
 - c. aannemelijk is dat de ondernemer of de leidinggevende betrokken is, of hem ernstige nalatigheid kan worden verweten bij activiteiten in of vanuit de horeca-inrichting, die gevaar kunnen veroorzaken voor de openbare orde of een bedreiging vormen voor het woon- of leefklimaat in de omgeving van de horeca-inrichting;
 - d. de ondernemer of de leidinggevende strafbare feiten pleegt in de horeca-inrichting, dan wel toestaat of gedooft dat in zijn horeca-inrichting strafbare feiten worden gepleegd;
 - e. de ondernemer of de leidinggevende zich schuldig maakt aan discriminatie naar ras, geslacht of seksuele geaardheid;

- f. zich in of vanuit de horeca-inrichting anderszins feiten hebben voorgedaan, die de vrees wettigen, dat het geopend blijven van de horeca-inrichting gevaar kan veroorzaken voor de openbare orde of een bedreiging vormt voor het woon- of leefklimaat in de omgeving van de horeca-inrichting;
 - g. er aanwijzingen zijn dat in de horeca-inrichting personen werkzaam zijn of zullen zijn in strijd met het bij of krachtens de Wet arbeid vreemdelingen of de Vreemdelingenwet 2000 bepaalde.
4. ik bij de toepassing van de onder 3 bedoelde gronden rekening houd met:
- a. het karakter van de straat en van de wijk waarin de horeca-inrichting is gelegen;
 - b. de aard van de horeca-inrichting;
 - c. de spanning waaraan het woon- of leefklimaat ter plaatse blootstaat door de exploitatie van de horeca-inrichting;
 - d. de wijze van bedrijfsvoering van de ondernemer of leidinggevende van de horeca-inrichting in deze of in andere horeca-inrichtingen.
5. ik de horeca-inrichting tijdelijk of voor onbepaalde tijd gesloten kan verklaren indien:
- a. de horeca-inrichting wordt geëxploiteerd in strijd met de aan deze vergunning verbonden voorschriften;
 - b. een van de onder 3 genoemde situaties zich voordoet.

De burgemeester van Den Haag,
namens deze:
beleidsadviseur,

5.1.2.e

mr. E.P. Alonso

BEZWAARSCHRIFT

Bent u het niet eens met dit besluit? En bent u belanghebbende?
Dan kunt u een bezwaarschrift indienen.
Stuur dit bezwaarschrift binnen zes weken na de bekendmaking naar:

De burgemeester van Den Haag, AWB/bezwaar,
Postbus 12600, 2500 DJ Den Haag.

Voor het indienen van een bezwaarschrift gelden de volgende regels.

- a. Uw naam, adres en telefoonnummer vermeldt u in het bezwaarschrift.
- b. U zet uw handtekening onder het bezwaarschrift.
- c. U stuurt een kopie van het besluit mee. Heeft u of kunt u dit niet, dan geeft u een duidelijke omschrijving van het besluit waartegen u bezwaar maakt.
- d. U vermeldt het kenmerk en de datum van het besluit.
- e. De argumenten voor bezwaar schrijft u in de brief.
- f. Dient u namens iemand anders het bezwaar in? Stuur dan een volmacht mee.

Indien u schriftelijk bezwaar maakt, wordt u verzocht om een kopie van het besluit waartegen het bezwaar is gericht mee te zenden en in de linkerbovenhoek van de envelop de woorden 'AWB/BEZWAAR' te vermelden.

De indiener van het bezwaarschrift kan, als onverwijlde spoed dat - gelet op de betrokken belangen - vereist, eveneens een voorlopige voorziening (bijvoorbeeld een schorsing van het besluit) vragen bij de president van de rechtbank, Postbus 20302, 2500 EH Den Haag.

Op www.denhaag.nl/bezwaar vindt u meer informatie.

Afdruk aan:

- 1x Archief
- 1x DSO, afdeling Economie
- 1x Politiebureau Jan Hendrikstraat
- 1x HHT Centrum 1
- 1x Drank en Horecateam

Retouradres : Postbus 12 600, 2500 DJ Den Haag

Burger Bar Arielle B.V.

t.a.v. de heren 5.1.2.e en 5.1.2.e

5.1.2.e

5.1.2.e

Uw brief van

Uw kenmerk

Ons kenmerk

BWT-00124DHV16

Aantal bijlagen

Datum

21 september 2016

Onderwerp

Drank- en Horecawetvergunning (Plein 3, restaurant)

Geachte heer, mevrouw,

Op 12 mei 2016 heb ik een aanvraag ontvangen van Burger Bar Arielle B.V., Plein 3 in Den Haag, in deze vertegenwoordigd door 5.1.2.e en 5.1.2.e. Het betreft een aanvraag voor een vergunning ex artikel 3 Drank- en Horecawet voor het uitoefenen van het horecabedrijf (restaurant) in het perceel Plein 3.

Er zijn geen feiten of omstandigheden gebleken die het verlenen van de gevraagde vergunning in de weg zouden kunnen staan.

BESLUIT

Ik besluit de gevraagde vergunning voor het uitoefenen van het horecabedrijf (restaurant) het perceel Plein 3 te verlenen.

De vergunning geldt voor de volgende lokaliteiten en terras:

- benedenlokaliteit (90 m²);
- bovenlokaliteit (60 m²);
- terras (10 m²).

De leidinggevendenden zijn:

- 5.1.2.e geboren 5.1.2.e te 5.1.2.e
- 5.1.2.e geboren 5.1.2.e te 5.1.2.e
- 5.1.2.e geboren 5.1.2.e te 5.1.2.e

Geen bemoeienis met de bedrijfsvoering en/of activiteiten van de horeca-inrichting:

- 5.1.2.e geboren 5.1.2.e te 5.1.2.e

VOORSCHRIFTEN

Aan deze vergunning zijn de volgende beperkingen en/of voorschriften verbonden:

1. Gedurende de tijd dat het horecabedrijf wordt uitgeoefend, dient een op deze vergunning vermelde leidinggevende aanwezig te zijn en erop toe te zien dat de in deze vergunning vermelde voorschriften op correcte wijze worden nageleefd.

Inlichtingen bij

Horeca-administratie

Afdeling

Veiligheid

Bezoekadres

Spui 70

Doorkiesnr

5.1.2.e

Fax

5.1.2.e

E-mail

horecaverunningen@denhaag.nl

2. Het is verboden alcoholhoudende drank te verstrekken aan een persoon van wie niet is vastgesteld dat deze de leeftijd van achttien jaar heeft bereikt.
3. Het is verboden alcoholhoudende drank te verstrekken aan een persoon die deze drank doorgeeft aan een persoon beneden de leeftijd van achttien jaar.
4. Personen beneden de leeftijd van zestien jaar mogen ter zake van het verstrekken van alcoholische drank geen dienst doen gedurende de tijd dat van deze vergunning gebruik wordt gemaakt.
5. Personen die in kennelijke staat van dronkenschap verkeren of die door hun gedrag aanstoot geven, moeten worden geweerd of verwijderd.
6. Het is verboden alcoholhoudende dranken te verstrekken aan een persoon die in kennelijke staat van dronkenschap of kennelijk onder invloed van drugs verkeert.
7. Alle aanwijzingen en/of bevelen, gegeven door of namens de politie, de gemeente of de brandweer, gegeven in het belang van sociale hygiëne, volksgezondheid, openbare orde en/of (verkeers)veiligheid, dienen stipt en onmiddellijk te worden opgevolgd.

De burgemeester van Den Haag,
namens deze:
beleidsadviseur,

5.1.2.e

mr. E.P. Alonso

**LET OP! DEZE VERGUNNING OF EEN AFSCHRIFT HIERVAN DIENT IN DE INRICHTING
AANWEZIG TE ZIJN!**

BEZWAARSCHRIFT

Bent u het niet eens met dit besluit? En bent u belanghebbende?

Dan kunt u een bezwaarschrift indienen.

Stuur dit bezwaarschrift binnen zes weken na de bekendmaking naar:

De burgemeester van Den Haag, AWB/bezwaar,
Postbus 12600, 2500 DJ Den Haag.

Voor het indienen van een bezwaarschrift gelden de volgende regels.

- a. Uw naam, adres en telefoonnummer vermeldt u in het bezwaarschrift.
- b. U zet uw handtekening onder het bezwaarschrift.
- c. U stuurt een kopie van het besluit mee. Heeft u of kunt u dit niet, dan geeft u een duidelijke omschrijving van het besluit waartegen u bezwaar maakt.
- d. U vermeldt het kenmerk en de datum van het besluit.
- e. De argumenten voor bezwaar schrijft u in de brief.
- f. Dient u namens iemand anders het bezwaar in? Stuur dan een volmacht mee.

Indien u schriftelijk bezwaar maakt, wordt u verzocht om een kopie van het besluit waartegen het bezwaar is gericht mee te zenden en in de linkerbovenhoek van de envelop de woorden 'AWB/BEZWAAR' te vermelden.

De indiener van het bezwaarschrift kan, als onverwijlde spoed dat - gelet op de betrokken belangen - vereist, eveneens een voorlopige voorziening (bijvoorbeeld een schorsing van het besluit) vragen bij de president van de rechtbank, Postbus 20302, 2500 EH Den Haag.

Op www.denhaag.nl/bezwaar vindt u meer informatie.

Afdruk aan:

- 1x Archief
- 1x DSO, afdeling Economie
- 1x Politiebureau Jan Hendrikstraat
- 1x HHT Centrum 1
- 1x Drank en Horecateam

Van: 5.1.2.e
Verzonden: dinsdag 7 november 2017 15:51
Aan: 5.1.2.e
Onderwerp: FW: Plein 3 en Plein 3a

Beste collega,

Zou u onderstaande mail willen toevoegen aan het dossier?
Het nummer is:

201718373

Vriendelijk bedankt,

5.1.2.e

Van: 5.1.2.e
Verzonden: dinsdag 10 oktober 2017 13:45
Aan: 5.1.2.e ; 5.1.2.e ; 5.1.2.e ; 5.1.2.e ; 5.1.2.e
Onderwerp: RE: Plein 3 en Plein 3a

Beste 5.1.2.e

Handhaving op het bestemmingsplan vindt plaats door de Haagse Pand Brigade van DSO. Ik heb het verzoek aan hen doorgezet en ook medegedeeld dat er op dit moment geen handhavingsgrond aanwezig is. Plein 3 valt onder het overgangsrecht, zware horeca onder voorgaand bestemmingsplan gevestigd (vanaf 2003) dus dit gebruik kan worden voortgezet, geen enkele handhavingsgrond aanwezig. Plein 3a, legalisatie loopt, TC heeft positief advies gegeven voor zware horeca met nachtontheffing (uitgaansgebied). Zodra ontheffing verleend wordt kan daar bezwaar tegen gemaakt worden. Nu de zaak nog niet geopend is en er kans op legalisatie is ook hier geen enkele reden tot handhaven. Op beide panden is op dit moment ook geen enkele overtreding te constateren.

Groet 5.1.2.e

Van: 5.1.2.e
Verzonden: dinsdag 10 oktober 2017 13:23
Aan: 5.1.2.e ; 5.1.2.e ; 5.1.2.e ; 5.1.2.e ; 5.1.2.e
Onderwerp: Plein 3 en Plein 3a

Beste collega's,

Ter informatie en afstemming in de veelheid aan procedures en gezien het onderstaande verzoek per email van 6 oktober 2017 om 11.39 uur.

Vraag is wie bij DSO verzoek om handhaving bestemmingsplan op dit moment oppakt?

Plein 3a (Wok to Walk)

Vast staat dat exploitatie restaurant 24 uur (APV: categorie 3; Bestemmingsplan: middelzware horeca 24 uur) thans in strijd is met bestemmingsplan Binnenhof e.o (gemengd-1 alleen lichte horeca); Inrichting wordt op dit moment verbouwd is nog niet open.

- bezwaar exploitatievergunning APV. In behandeling bij: 5.1.2.e BSD/OOV. Svz 9 oktober 2017 hoorzitting Acb. Bezwaarbehandeling aangehouden in afwachting van verlening ontheffing handelen in strijd met regels ruimtelijk ordening
- Aanvraag Wabo ontheffing handelen in strijd met regels ruimtelijke ordening. In behandeling bij 5.1.2.e DSO. Er is inmiddels positief advies van Toetsingscie horecabestemmingen.
- Verzoek handhaving bestemmingplan. In behandeling bij DSO ?

Plein 3 (Burger Bar)

In bedrijf

- verzoek om intrekking exploitatievergunning: in behandeling bij 5.1.2.e BSD/OOV
- verzoek om handhaving bestemmingsplan. In behandeling bij DSO ?

Groet,

5.1.2.e

5.1.2.e | 5.1.2.e | Bestuursdienst | Afdeling Juridische Zaken | Team Advies

5.1.2.e | werkdagen: ma. di. do. vr.

-----Oorspronkelijk bericht-----

Van: 5.1.2.e @hotmail.com]

Verzonden: vrijdag 6 oktober 2017 11:39

Aan: 5.1.2.e @denhaag.nl; ACB; 5.1.2.e horecaverunningen; 5.1.2.e ; 5.1.2.e 5.1.2.e ; Burgemeester

Onderwerp: Re: Ontvangstbevestiging

Geachte dames en heren,

Met verwijzing naar mijn berichten van 15 augustus, 21 augustus en verdere data verzoek ik u nogmaals dringend om het bestemmingsplan voor de adressen Plein 3 en Plein 3a te handhaven, danwel een andere oplossing aan te bieden.

Hierbij stel ik gemeente Den Haag aansprakelijk voor schade ontstaan uit afgeven van horecaverunningen die in strijd zijn met het geldende bestemmingsplan. Ik gun u nog één week om te handhaven of om tot een andersoortige oplossing te komen.

Met vriendelijke groet,

5.1.2.e

> Op 15 aug. 2017, om 15:51 heeft 5.1.2.e @denhaag.nl het volgende geschreven:

>

> Aan: 5.1.2.e

>

> Geachte heer,

>

> Uw bezwaarschrift is ontvangen. U krijgt binnen vier weken bericht of uw bezwaarschrift voldoet aan de vereisten om inhoudelijk te kunnen worden behandeld door de Adviescommissie bezwaarschriften. Als het bezwaarschrift voldoet aan de vereisten krijgt u in de regel binnen 5 werkdagen bericht.

> De gemeente heeft voor u een pagina gecreëerd waar u en belanghebbenden de voortgang van uw bezwaarschrift kunt volgen. Zie: <https://mijnzaken.denhaag.nl>. U kunt inloggen met de inlogcode van DigiD of HaagiD. U wordt via e-mail op de hoogte gehouden van de voortgang van uw bezwaarschrift.

>

> Hoogachtend,

>


> Adviescommissie bezwaarschriften

> Gemeente Den Haag

>

> Dit is een automatisch e-mailbericht dat u niet kunt beantwoorden. Hebt u vragen, raadpleeg <https://mijnzaken.denhaag.nl> voor de contactgegevens van de behandelaar van uw Zaak. De disclaimer van toepassing op e-mail van de gemeente Den Haag vindt u op <http://www.denhaag.nl/disclaimer>.

BEGANE GROND

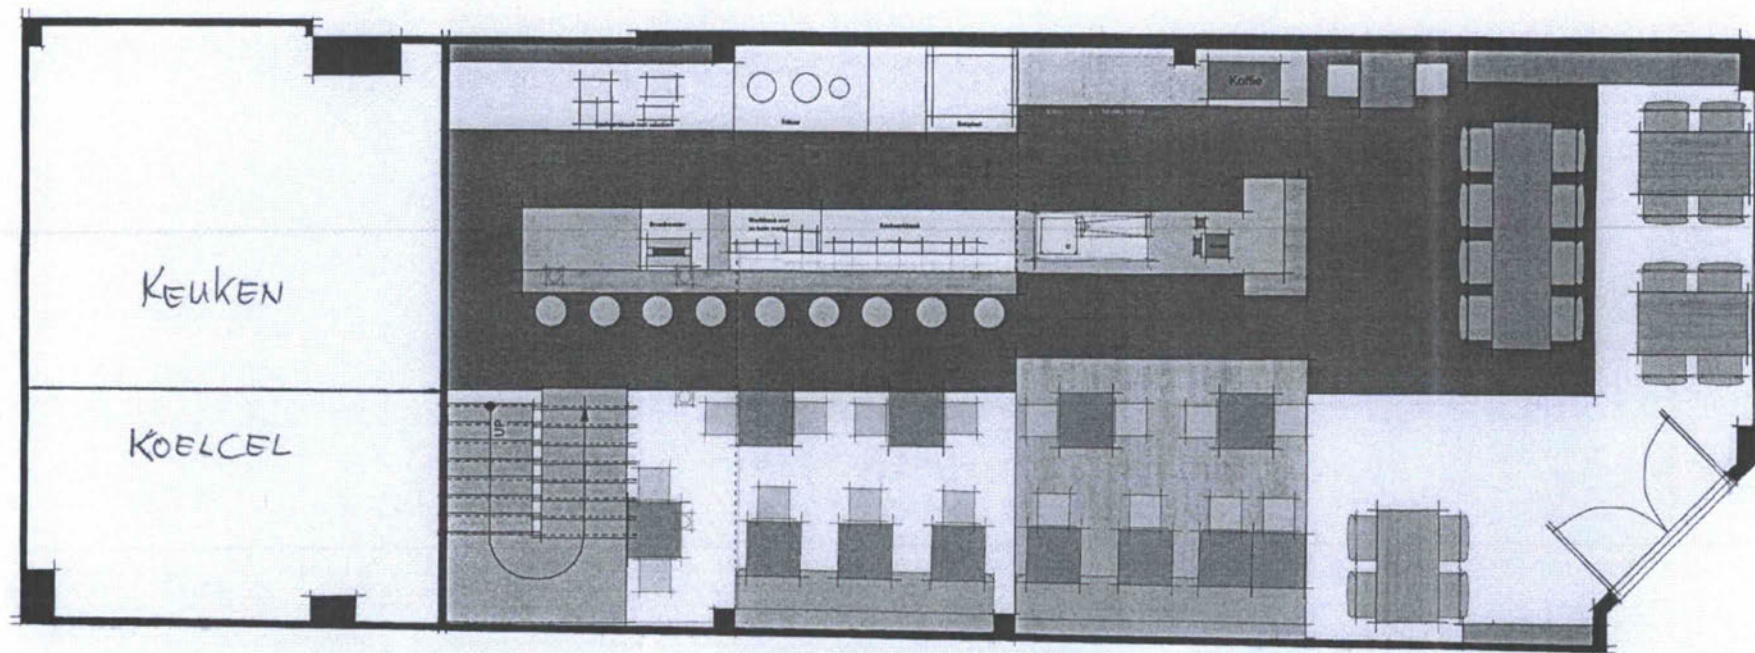


Date: April 13, 2016
File name: 160306 Burgerbar Den Haag CO3.vwx

Schaal 1:50
Formaat A3
Pluim
Getekend door JK

DutchConcept
INTERIOR CREATION

© 2016 DutchConcept
Aan deze tekening mogen geen details of kleuren ontleend worden.

GALERIJ + WC'S

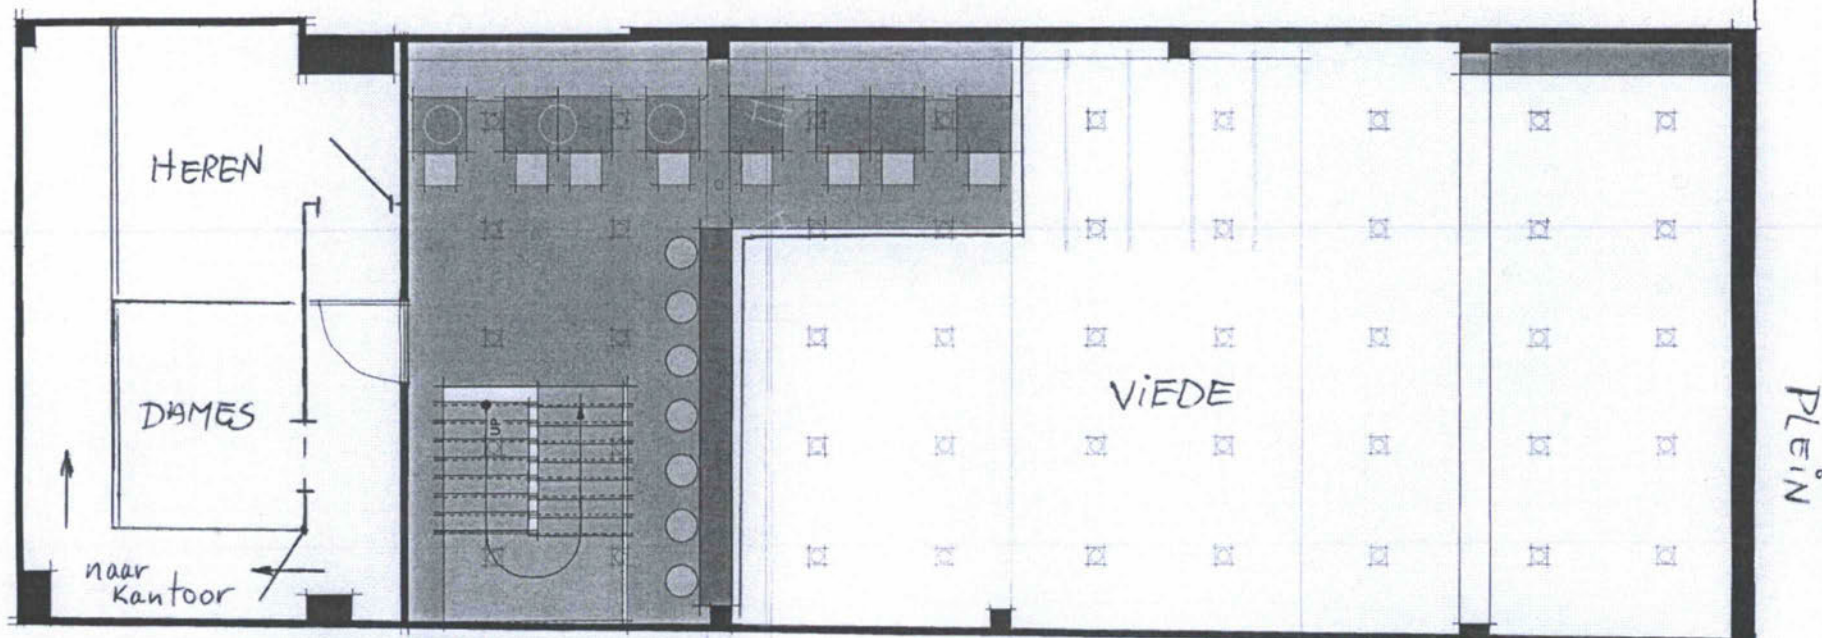

Date: April 13, 2016
 File name: 160306 Burgerbar Den Haag CO3.vwx

Schaal 1:50
 Formaat A3
 Ruimte
 Getekend door JK

DutchConcept
 INTERIOR CREATION

© 2016 DutchConcept
 Aan deze tekening mogen geen details of kleuren ontleend worden.



Den Haag

Retouradres Postbus 12600, 2500 DJ Den Haag

5.1.2.e

Plein 3
2511 CR Den Haag

Datum

4 september 2019

Onderwerp

Exploitatievergunning horeca-inrichting (Plein 3, restaurant)

Geachte heer, mevrouw,

Op 21 juni 2019 heb ik een aanvraag ontvangen van 5.1.2.e Het betreft een aanvraag voor een vergunning ex artikel 2:28 van de Algemene Plaatselijke Verordening voor de gemeente Den Haag (APV) voor de exploitatie van de alcoholhoudende horeca-inrichting (restaurant), behorende tot categorie 3, in het perceel Plein 3.

Gelet op artikel 2:27, aanhef en onder e APV, zijn op horeca-inrichtingen behorende tot categorie 3 welke (tevens) zijn gericht op exploitatie in de nachtelijke uren en zijn gelegen in een uitgaanskern, zoals aangegeven op een door burgemeester en wethouders vastgestelde kaart, de standaardsluitingstijden, zoals opgenomen in artikel 2:30, eerste en tweede lid APV, niet van toepassing.

De onderhavige horeca-inrichting kan aangemerkt worden als een horeca-inrichting behorend tot categorie 3. Er zijn geen feiten of omstandigheden gebleken die het verlenen van de gevraagde vergunning in de weg zouden kunnen staan.

BESLUIT

Ik besluit conform de aanvraag aan 5.1.2.e vergunning ex artikel 2:28 APV te verlenen voor de horeca-inrichting, behorende tot categorie 3 in het perceel Plein 3.

Deze vergunning geldt voor:

- a. de alcoholhoudende horeca-inrichting (restaurant);
- b. het perceel Plein 3 te Den Haag;
- c. categorie 3.

Uw brief van

Uw kenmerk

Ons kenmerk

BWT-00329APV19

Contactpersoon

Horeca-administratie

Afdeling

Veiligheid

Telefoonnummer

070 - 353 6342

Faxnummer

5.1.2.e

E-mailadres

5.1.2.e @denhaag.nl

Aantal bijlagen

-

De leidinggevendenden zijn:

- 5.1.2.e geboren 5.1.2.e te 5.1.2.e ;
- 5.1.2.e geboren 5.1.2.e te 5.1.2.e
- 5.1.2.e geboren 5.1.2.e te 5.1.2.e ;
- 5.1.2.e geboren 5.1.2.e te 5.1.2.e
- 5.1.2.e geboren 5.1.2.e te 5.1.2.e
- 5.1.2.e geboren 5.1.2.e te 5.1.2.e ;
- 5.1.2.e geboren 5.1.2.e te 5.1.2.e ;
- 5.1.2.e geboren 5.1.2.e te 5.1.2.e

VOORSCHRIFTEN

Aan deze vergunning verbind ik de volgende voorschriften.

1. Deze vergunning of afschrift hiervan dient in de horeca-inrichting aanwezig te zijn.
2. De ondernemer dient onverwijld schriftelijk mededeling aan mij te doen van de beëindiging van het exploiteren van de horeca-inrichting.
3. Het is zowel de ondernemer als de leidinggevende van een horeca-inrichting verboden toe te laten dat een handelaar of een voor hem handelend persoon in die inrichting enig voorwerp verwerft, verkoopt of op enig andere wijze overdraagt.
4. Het is verboden de horeca-inrichting voor bezoekers geopend te hebben zonder dat de ondernemer of leidinggevende in de horeca-inrichting aanwezig is.
5. De ondernemer en de leidinggevende zijn verplicht er voortdurend op toe te zien dat in de horeca-inrichting en/of buiten de horeca-inrichting doch in directe relatie daarmee, geen strafbare feiten plaatsvinden.
6. Het is verboden om op het eigen terrein, erf, dan wel in de tuin behorende bij de onderhavige horeca-inrichting, een terras te exploiteren.
7. Het is verboden een terras op de openbare weg te exploiteren, voor bezoekers geopend te hebben of aldaar bezoekers toe te laten of te laten verblijven:
 - 02.30 uur en 07.00 uur voor de terrassen die rechtstreeks aan de gevel van de inrichting grenzen (gevelterrassen);
 - 01.30 uur en 07.00 uur voor de terrassen die niet rechtstreeks aan de gevel van de inrichting grenzen.

Let op! Voor het plaatsen van een terras is naast deze vergunning, tevens een terrasvergunning/melding vereist op grond van artikel 2:10 APV. Deze heeft met name betrekking op verkeerskundige aspecten van de terraslocatie. Zolang u niet over een terrasvergunning/melding beschikt, is de plaatsing van een terras illegaal en zal handhavend worden opgetreden.

De leidinggevendenden worden er hierbij op gewezen dat:

1. deze vergunning niet overdraagbaar is;

2. ik deze vergunning intrek indien:
 - a. de ondernemer of de leidinggevende in enig opzicht van slecht levensgedrag is;
 - b. de ondernemer of de leidinggevende onder curatele staat;
 - c. deze vergunning en de daarbij ingediende bescheiden niet of niet langer overeenstemmen met de feitelijke situatie;
 - d. de vergunning krachtens artikel 3 van de Drank- en Horecawet is geweigerd, ingetrokken, of de aanvraag om die vergunning buiten behandeling is gelaten.
3. ik deze vergunning geheel of gedeeltelijk, tijdelijk of voor onbepaalde tijd kan intrekken of wijzigen, indien:
 - a. naar mijn oordeel de openbare orde gevaar loopt of het woon- of leefklimaat in de omgeving van de horeca-inrichting door de aanwezigheid van de horeca-inrichting nadelig wordt beïnvloed;
 - b. de ondernemer of de leidinggevende het bij of krachtens de bepalingen in de APV geregelde overtreedt;
 - c. de ondernemer of de leidinggevende betrokken is, of hem ernstige nalatigheid kan worden verweten bij activiteiten in of vanuit de horeca-inrichting, dan wel toestaat of gedooft dat in de horeca-inrichting activiteiten plaatsvinden, waarmee de openbare orde nadelig wordt beïnvloed;
 - d. de ondernemer of de leidinggevende zich schuldig maakt aan discriminatie;
 - e. er sprake is van een gewijzigde exploitatie, met uitzondering van een wijziging in het beheer als bedoeld in artikel 2:30C, tweede lid APV, of een wijziging in de ondernemer, waarvoor geen nieuwe exploitatievergunning is aangevraagd;
 - f. zich in of vanuit de horeca-inrichting anderszins feiten hebben voorgedaan, die de vrees wettigen, dat het geopend blijven van de horeca-inrichting gevaar kan veroorzaken voor de openbare orde of een bedreiging vormt voor het woon- of leefklimaat in de omgeving van de horeca-inrichting;
 - g. er aanwijzingen zijn dat in de horeca-inrichting personen werkzaam zijn of zullen zijn in strijd met het bij of krachtens de Wet arbeid vreemdelingen of de Vreemdelingenwet 2000 bepaalde;
4. ik de horeca-inrichting tijdelijk of voor onbepaalde tijd gesloten kan verklaren indien:
 - a. de horeca-inrichting wordt geëxploiteerd in strijd met de aan deze vergunning verbonden voorschriften;
 - b. een van de onder 3 genoemde situaties zich voordoet.

De burgemeester van Den Haag,
namens deze,

5.1.2.e

mr. E.P. Alonso
beleidsadviseur

BEZWAARSCHRIFT

Bent u het niet eens met dit besluit? En bent u belanghebbende?
Dan kunt u een bezwaarschrift indienen.
Stuur dit bezwaarschrift binnen zes weken na de bekendmaking naar:

De burgemeester van Den Haag, AWB/bezwaar,
Postbus 12600, 2500 DJ Den Haag.

Voor het indienen van een bezwaarschrift gelden de volgende regels.

- a. Uw naam, adres en telefoonnummer vermeldt u in het bezwaarschrift.
- b. U zet uw handtekening onder het bezwaarschrift.
- c. U stuurt een kopie van het besluit mee. Heeft u of kunt u dit niet, dan geeft u een duidelijke omschrijving van het besluit waartegen u bezwaar maakt.
- d. U vermeldt het kenmerk en de datum van het besluit.
- e. De argumenten voor bezwaar schrijft u in de brief.
- f. Dient u namens iemand anders het bezwaar in? Stuur dan een volmacht mee.

Indien u schriftelijk bezwaar maakt, wordt u verzocht om een kopie van het besluit waartegen het bezwaar is gericht mee te zenden en in de linkerbovenhoek van de envelop de woorden 'AWB/BEZWAAR' te vermelden.

De indiener van het bezwaarschrift kan, als onverwijlde spoed dat - gelet op de betrokken belangen - vereist, eveneens een voorlopige voorziening (bijvoorbeeld een schorsing van het besluit) vragen bij de president van de rechtbank, Postbus 20302, 2500 EH Den Haag.

Op www.denhaag.nl/bezwaar vindt u meer informatie.

Afdruk aan:

- 1x Politie Eenheid, bureau Jan Hendrikstraat
- 1x HHT Jan Hendrikstraat
- 1x Drank en Horecateam

00154 Hore 22



Den Haag

CHECKLIST HORECA-INRICHTING

Adres horeca-inrichting: Plein 3
Naam onderneming/ bedrijf: Restaurant Burger Bar Cody
Naam ondernemer/ aanvrager: [Redacted]
Formulieren ingeleverd op d.d.: 30 - 05 - 2022

Betreft: (aanvinken welke aanvraagformulieren zijn ingeleverd)

- ☐ Aanvraag exploitatievergunning
- ☐ Melding horeca
- ☐ Aanvraag Alcoholwetvergunning
- ☐ Aanvraag Kansspelvergunning
- ☐ Aanvraag ontheffing sluitingstijden (permanente nachtontheffing)
- ☒ Aanvraag wijziging leidinggevende (Exploitatievergunning/ Alcoholwet)
- ☐ Aanvraag wijziging lokaliteit (Exploitatievergunning/Alcoholwet)

CHECKLIST Bijlagen: (aanvinken welke bijlagen zijn ingeleverd)

- ☐ Tekening van de lokaliteiten en terrassen (max schaal 1:100)
- ☒ Uittreksel handelsregister Kamer van Koophandel
- ☐ Huurovereenkomst/ eigendomsbewijs pand/ pachtovereenkomst
- ☒ Kopie geldig legitimatiebewijs van alle leidinggevendenden
- ☒ Uittreksels Gem Basisregistratie (wordt door gemeente toegevoegd)
- ☒ Arbeidsovereenkomst(en)
- ☒ SVH-verklaring/registratie SVH (voor alcoholhoudende inrichting)
- ☐ Verklaring omtrent gedrag (voor vergunningsplichtige alcoholvrije inrichtingen)
- ☐ Certificaat goed gastheerschap (voor coffeeshops)
- ☐ Ondernemingsplan
- ☐ Statuten en bestuursreglementen voor stichtingen en verenigingen
- ☐ Formulier BIBOB (aanvraagformulier, financiële stukken)
- ☐ Beginselaanvraag/beginseluitspraak (datum verzending)
- ☐ Overig/ bijzonderheden: [Redacted]

Formulieren ingenomen door: [Redacted]

Collegiale toets door: [Redacted]

Doorgestuurd naar backoffice op: 30 - 05 - 2022



Den Haag

ANVRAAGSFORMULIER BIJ/AFSCHRIJVEN LEIDINGGEVENDE(N)

EN/OF WIJZIGEN LOKALITEIT

- ☐ Exploitatievergunning ex artikel 2.28 APV
- ☐ Vergunning art 3 Alcoholwet

Naam inrichting: Burger Bar Cody

Adres van de inrichting: Plein 3

Gegevens ondernemer:

Naam: [Redacted]

Telefoonnummer: [Redacted]

Burgerservicenummer: [Redacted] E-mailadres: @BurgerBar.nl

De volgende personen worden als leidinggevend(en) op de exploitatievergunning en/of de Alcoholwetvergunning gemeld:

Naam: [Redacted]

Voorna(a)m(en): [Redacted]

Geboortedatum en plaats: [Redacted]

Adres: [Redacted]

Postcode/Woonplaats: [Redacted]

Burgerservicenummer: [Redacted]

Naam: [Redacted]

Voorna(a)m(en): [Redacted]

Geboortedatum en plaats: [Redacted]

Adres: [Redacted]

Postcode/Woonplaats: [Redacted]

Burgerservicenummer: [Redacted]

Naam: -----

Voorna(a)m(en): -----

Geboortedatum en plaats: -----

Adres: -----

Postcode/Woonplaats: -----

Burgerservicenummer: -----

Indien er leidinggevend(en) niet meer in dienst zijn in uw onderneming kunt u dit hieronder vermelden.

Naam 5.1.2.e ----- Voorletter(s) 5.1.2.e -----
Naam ----- Voorletter(s) -----
Naam: ----- Voorletter(s): -----

Wijziging lokaliteit

Binnenlokaliteit: -----(m2)

Buitenlokaliteit: -----(m2)

Datum: 30-05-2022 -----

Naam melder: 5.1.2.e -----

Handtekening melder: 5.1.2.e -----

- Een melding kan uitsluitend gedaan worden door de ondernemer van de inrichting.
- Het formulier dient volledig ingevuld te zijn. Indien u meer leidinggevend(en) meldt, kunt u dit op de onderzijde van het formulier vermelden.

- **Na indiening van de melding krijgt u van de intakemedewerker Vergunningen een ontvangstbevestiging en een kopie van de melding mee, waarna het de aangemelde persoon is toegestaan direct als leidinggevende werkzaamheden te verrichten.**

Deze melding wordt verder afgehandeld als een aanvraag wijziging leidinggevende exploitatievergunning en/of wijziging leidinggevende Alcoholwetvergunning, waarna een besluit volgt.

- Een melding kan alléén gedaan worden als er geen andere melding in behandeling is.
- Leidinggevend(en) op de Alcoholwetvergunning dienen in het bezit te zijn van het diploma sociale hygiëne (SVH-verklaring).
- Leidinggevend(en) van een coffeeshop dienen in het bezit te zijn van het certificaat “deskundigheidsbevordering leidinggevende coffeeshopmedewerker”.

Bij te voegen bewijsstukken:

- ☐ Kopie geldig legitimatiebewijs bij te schrijven leidinggevende(n)
- ☐ Indien alcoholvrij een Verklaring Omtrent Gedrag (VOG)
- ☐ Arbeidsovereenkomst c.q. nul-urencontract
- ☐ Kopie certificaat " deskundigheidsbevordering leidinggevende coffeeshopmedewerker". (Bij coffeeshops).
- ☐ Tekening binnenlokaliteit
- ☐ Tekening buitenlokaliteit



Den Haag

Gemeente Den Haag

Ontvangstbewijs

Bij de Horecabalie is op 30-5-2012 bij de Dienst Publiekszaken/Unit Ontvangst ingediend:

- ☐ Een aanvraag voor een melding
- ☐ Een aanvraag voor een Exploitatievergunning
- ☐ Een aanvraag voor een Alcoholwetvergunning
- ☒ Een aanvraag voor het bijschrijven van leidinggevend(en) op Exploitatie- Alcoholwetvergunning
- ☐ Een aanvraag voor het wijzigen van een lokaliteit
- ☐ Een aanvraag om vergunning voor het hebben van speelautoma(a)t(en)
- ☐ Een aanvraag voor een terrasvergunning
- ☐ Een aanvraag voor een (Escort) seks-inrichting
- ☐ Een beginselaanvraag horecabedrijf

Uw aanvraag wordt-.....-..... besproken in de Toetsingscommissie Horecabestemming.
Voor de uitslag kunt u op-.....-..... bellen met de administratie, telefoonnr. 070 3534340.

Gegevens aanvrager:

Naam

Adres

Woonplaats

Geboortedatum/plaats

Gegevens bedrijf

Naam

Adres

Postcode

5.1.2.e

: Burger B.A.E. Cooley

: Plein 3

: 2511 CR Den Haag

In de stad Den Haag is vanaf 1 januari 1993 het lik-op-stuk beleid van kracht. Door dit beleid is het verboden een horecabedrijf uit te oefenen zonder dat alle voor de exploitatie vereiste vergunningen zijn verleend. Dit ontvangstbewijs is slechts een administratieve bevestiging van de ingediende aanvraag/aanvragen en heeft dus niet tot gevolg dat de gevraagde vergunning (en) daadwerkelijk wordt/worden verleend, daar dit afhankelijk is van de uitkomst van de procedure(s).

Aldus naar waarheid ingevuld,

Plaats:

Datum:

Den Haag

30-5-2012

Gemeente Den Haag

intakemedewerker/ster:

5.1.2.e

Dienst Publiekszaken
Horecavergunningen

Retouradres : Postbus 12 600, 2500 DJ Den Haag

Uw brief van

Burger Bar Arielle B.V.

Uw kenmerk

t.a.v. 5.1.2.e en 5.1.2.e
5.1.2.e
5.1.2.e

Ons kenmerk
BWT-00212APV16-II
Aantal bijlagen

Datum
9 mei 2017

Onderwerp

Wijziging leidinggevenden exploitatievergunning (Plein 3, restaurant)

Geachte heer, mevrouw,

Op 20 februari 2017 heb ik, onder nummer 00212APV16-I, een vergunning ex artikel 2:28 van de Algemene Plaatselijke Verordening voor de gemeente Den Haag (APV) verleend aan Burger Bar Arielle B.V., Plein 3 in Den Haag, voor de exploitatie van de alcoholhoudende horeca-inrichting (restaurant) behorende tot categorie 3, in het perceel Plein 3.

Op 1 maart 2017 heb ik van Burger Bar Arielle B.V., in deze vertegenwoordigd door 5.1.2.e en 5.1.2.e het verzoek ontvangen om 5.1.2.e als leidinggevende toe te voegen aan de vergunning.

Er zijn geen feiten of omstandigheden gebleken die het verlenen van de gevraagde vergunning in de weg zouden kunnen staan.

BESLUIT

Ik besluit conform de aanvraag aan Burger Bar Arielle B.V. vergunning ex artikel 2:28 APV voor een horeca-inrichting, behorende tot categorie 3 in het perceel Plein 3 te verlenen.

Deze vergunning geldt voor:

- a. de alcoholhoudende horeca-inrichting (restaurant);
- b. het perceel Plein 3 te Den Haag;
- c. categorie 3.

De leidinggevenden zijn:

- 5.1.2.e geboren 5.1.2.e te 5.1.2.e
- 5.1.2.e geboren 5.1.2.e te 5.1.2.e ;
- 5.1.2.e geboren 5.1.2.e te 5.1.2.e
- 5.1.2.e geboren 5.1.2.e te 5.1.2.e ;
- 5.1.2.e geboren 5.1.2.e te 5.1.2.e
- 5.1.2.e geboren 5.1.2.e te 5.1.2.e
- 5.1.2.e geboren 5.1.2.e te 5.1.2.e
- 5.1.2.e geboren 5.1.2.e te 5.1.2.e

Geen bemoeienis met de bedrijfsvoering en/of activiteiten van de horeca-inrichting:

- 5.1.2.e geboren 5.1.2.e te 5.1.2.e

Inlichtingen bij
Horeca-administratie
Afdeling
Veiligheid
Bezoekadres
Spui 70

Doorkiesnr
070 – 353 6342
Fax
070 – 353 2780
E-mail
5.1.2.e @denhaag.nl

VOORSCHRIFTEN

Aan deze vergunning verbind ik de volgende voorschriften.

1. Deze vergunning of afschrift hiervan dient in de horeca-inrichting aanwezig te zijn.
2. De ondernemer dient onverwijld schriftelijk mededeling aan mij te doen van de beëindiging van het exploiteren van de horeca-inrichting.
3. Het is zowel de ondernemer als de leidinggevende van een horeca-inrichting verboden toe te laten dat een handelaar of een voor hem handelend persoon in die inrichting enig voorwerp verwerft, verkoopt of op enig andere wijze overdraagt.
4. Het is verboden de horeca-inrichting voor bezoekers geopend te hebben zonder dat de ondernemer of leidinggevende in de horeca-inrichting aanwezig is.
5. De ondernemer en de leidinggevende zijn verplicht er voortdurend op toe te zien dat in de horeca-inrichting en/of buiten de horeca-inrichting doch in directe relatie daarmee, geen strafbare feiten plaatsvinden.
6. Het is verboden om op het eigen terrein, erf, dan wel in de tuin behorende bij de onderhavige horeca-inrichting, een terras te exploiteren.
7. Het is verboden een terras op de openbare weg te exploiteren, voor bezoekers geopend te hebben of aldaar bezoekers toe te laten of te laten verblijven:
 - 02.30 uur en 07.00 uur voor de terrassen die rechtstreeks aan de gevel van de inrichting grenzen (gevelterrassen);
 - 01.30 uur en 07.00 uur voor de terrassen die niet rechtstreeks aan de gevel van de inrichting grenzen.

De leidinggevendenden worden er hierbij op gewezen dat:

1. deze vergunning niet overdraagbaar is;
2. ik deze vergunning intrek indien:
 - a. de vestiging of de exploitatie van de horeca-inrichting in strijd is met een geldend bestemmingsplan;
 - b. de ondernemer of de leidinggevende in enig opzicht van slecht levensgedrag is;
 - c. deze vergunning en de daarbij ingediende bescheiden niet of niet langer overeenstemmen met de feitelijke situatie;
 - d. de vergunning krachtens artikel 3 van de Drank- en Horecawet is geweigerd, ingetrokken, of de aanvraag om die vergunning buiten behandeling is gelaten.
3. ik deze vergunning geheel of gedeeltelijk, tijdelijk of voor onbepaalde tijd kan intrekken of wijzigen, indien:
 - a. naar mijn oordeel de openbare orde gevaar loopt of het woon- of leefklimaat in de omgeving van de horeca-inrichting door de aanwezigheid van de horeca-inrichting nadelig wordt beïnvloed;
 - b. de ondernemer of de leidinggevende het bij of krachtens de bepalingen in de APV geregelde overtreedt;
 - c. aannemelijk is dat de ondernemer of de leidinggevende betrokken is, of hem ernstige nalatigheid kan worden verweten bij activiteiten in of vanuit de horeca-inrichting, die gevaar kunnen veroorzaken voor de openbare orde of een bedreiging vormen voor het woon- of leefklimaat in de omgeving van de horeca-inrichting;
 - d. de ondernemer of de leidinggevende strafbare feiten pleegt in de horeca-inrichting, dan wel toestaat of gedooft dat in zijn horeca-inrichting strafbare feiten worden gepleegd;

- e. de ondernemer of de leidinggevende zich schuldig maakt aan discriminatie naar ras, geslacht of seksuele geaardheid;
 - f. zich in of vanuit de horeca-inrichting anderszins feiten hebben voorgedaan, die de vrees wettigen, dat het geopend blijven van de horeca-inrichting gevaar kan veroorzaken voor de openbare orde of een bedreiging vormt voor het woon- of leefklimaat in de omgeving van de horeca-inrichting;
 - g. er aanwijzingen zijn dat in de horeca-inrichting personen werkzaam zijn of zullen zijn in strijd met het bij of krachtens de Wet arbeid vreemdelingen of de Vreemdelingenwet 2000 bepaalde.
4. ik bij de toepassing van de onder 3 bedoelde gronden rekening houd met:
- a. het karakter van de straat en van de wijk waarin de horeca-inrichting is gelegen;
 - b. de aard van de horeca-inrichting;
 - c. de spanning waaraan het woon- of leefklimaat ter plaatse blootstaat door de exploitatie van de horeca-inrichting;
 - d. de wijze van bedrijfsvoering van de ondernemer of leidinggevende van de horeca-inrichting in deze of in andere horeca-inrichtingen.
5. ik de horeca-inrichting tijdelijk of voor onbepaalde tijd gesloten kan verklaren indien:
- a. de horeca-inrichting wordt geëxploiteerd in strijd met de aan deze vergunning verbonden voorschriften;
 - b. een van de onder 3 genoemde situaties zich voordoet.

De burgemeester van Den Haag,
namens deze:
beleidsadviseur,

5.1.2.e

5.1.2.e

mr. E.P. Alonso

BEZWAARSCHRIFT

Bent u het niet eens met dit besluit? En bent u belanghebbende?

Dan kunt u een bezwaarschrift indienen.

Stuur dit bezwaarschrift binnen zes weken na de bekendmaking naar:

De burgemeester van Den Haag, AWB/bezwaar,
Postbus 12600, 2500 DJ Den Haag.

Voor het indienen van een bezwaarschrift gelden de volgende regels.

- a. Uw naam, adres en telefoonnummer vermeldt u in het bezwaarschrift.
- b. U zet uw handtekening onder het bezwaarschrift.
- c. U stuurt een kopie van het besluit mee. Heeft u of kunt u dit niet, dan geeft u een duidelijke omschrijving van het besluit waartegen u bezwaar maakt.
- d. U vermeldt het kenmerk en de datum van het besluit.
- e. De argumenten voor bezwaar schrijft u in de brief.
- f. Dient u namens iemand anders het bezwaar in? Stuur dan een volmacht mee.

Indien u schriftelijk bezwaar maakt, wordt u verzocht om een kopie van het besluit waartegen het bezwaar is gericht mee te zenden en in de linkerbovenhoek van de envelop de woorden 'AWB/BEZWAAR' te vermelden.

De indiener van het bezwaarschrift kan, als onverwijlde spoed dat - gelet op de betrokken belangen - vereist, eveneens een voorlopige voorziening (bijvoorbeeld een schorsing van het besluit) vragen bij de president van de rechtbank, Postbus 20302, 2500 EH Den Haag.

Op www.denhaag.nl/bezwaar vindt u meer informatie.

Afdruk aan:

- 1x Archief
- 1x DSO, afdeling Economie
- 1x Politiebureau Jan Hendrikstraat
- 1x HHT Centrum 1
- 1x Drank en Horecateam

26 APR. 2017

002199p17

Van: noreply@denhaag.nl
Verzonden: donderdag 30 maart 2017 17:25
Aan: intakevergunningen
Onderwerp: Exploitatievergunning Horeca en Drank- en Horecavergunning aanvragen
Bijlagen: Answers.xml; Samenvatting.pdf

Cat 3!!!



Den Haag

Exploitatievergunning Horeca en ~~Drank- en Horecavergunning~~ ~~aanvragen~~

Vanaf de website van de gemeente Den Haag is het volgende verzoek naar u verstuurd:

- Formulier: Exploitatievergunning Horeca aanvragen
- Verstuurd op: 30-3-2017
- Referentienummer: 170330-1705-18ba

Algemene gegevens Horeca-inrichting

Naam

Wok to Walk Den Haag

Kamer van Koophandel nummer

68424809

AdresPlein 3 A
2511CR DEN HAAG**Telefoon**

5.1.2.e

Start Horeca-Inrichting

Waarop heeft de aanvraag betrekking

Start van een nieuwe horeca-inrichting

Gaat u softdrugs verkopen

Nee

Gaat u een seksinrichting exploiteren

Nee

Wanneer verwacht u te starten met uw horeca-inrichting

01-07-2017

Welke type horeca-inrichting wilt u starten of overnemen

Restaurant

Kunt u een omschrijving geven van wat u in uw horeca-inrichting gaat doen

Wok/Thaise maaltijden voorbereiden

Wilt u categorie I, II of III voor de sluitingstijden hanteren

Categorie III

Komt er een portier aan de deur te staan

Nee

Worden er regelmatig bijzondere activiteiten georganiseerd

Nee

Gaat u in uw horeca-inrichting maaltijden bereiden

Ja

Wilt u luide of live muziek ten gehore brengen

Nee

Zijn er naast of boven uw bedrijf woningen aanwezig

Ja

Gaat u de horeca-inrichting aan derden verhuren (bv. zalenverhuur)

Nee

Gegevens pand

Bent u de eigenaar van het pand

Nee

Gegevens Drank- en Horecavergunning

Gaat u alcohol schenken

~~Ja~~

nee.

5.1.2.e

Beschrijving lokaliteit 1

Beganegron: open serveerkeuken en zitplaatsen voor de klanten

Oppervlakte in m² lokaliteit 1

50 m²

Plaats in de inrichting lokaliteit 1 (bv. boven, kelder, terras, vide enz.)

beganegron

Uw horecabedrijf heeft minimaal een ruimte met een vloeroppervlak van 35m²

Akkoord

Het plafond van uw horecabedrijf is gemeten vanaf de vloer 240 centimeter

of hoger

Akkoord

In uw horecabedrijf zijn minimaal twee toiletgelegenheden met wastafel

Akkoord

Deze toiletgelegenheden zijn door een halletje gescheiden van de bezoekersruimte

Akkoord

De toiletten zijn voorzien van een waterspoeling die aangesloten is op de waterleiding

Akkoord

In uw horecabedrijf heeft elke ruimte een ventilatiesysteem dat rechtstreeks met de buitenlucht in verbinding staat

Akkoord

In uw horecabedrijf zijn ventilatiekanalen aanwezig die permanent geopend kunnen zijn

Akkoord

Uw horecabedrijf is aangesloten op het elektriciteitsnet

Akkoord

Uw horecabedrijf is aangesloten op de waterleiding

Akkoord

In uw horecabedrijf kan vaatwerk met stromend water gereinigd worden

Akkoord

Gegevens onderneming

Welke ondernemingsvorm is van toepassing op Wok to Walk Den Haag

Besloten vennootschap (B.V.)

Hoeveel bestuurder(s) kent Wok to Walk Den Haag

1

Is bestuurder 1 van Wok to Walk Den Haag een persoon of bedrijf

Bedrijf

Wat is de handelsnaam van bestuurder 1

Inviqta beheer BV

Welke ondernemingsvorm is van toepassing op Inviqta beheer BV

Besloten vennootschap (B.V.)

Hoeveel bestuurder(s) kent Inviqta beheer BV

2

Is bestuurder 1 van Inviqta beheer BV een persoon of bedrijf

Persoon

Naam bestuurder 1

5.1.2.e

Burgerservicenummer bestuurder 1

5.1.1.e

Adres bestuurder 1

5.1.2.e

Telefoonnummer bestuurder 1

5.1.2.e

Geboortedatum bestuurder 1

5.1.2.e

Geboorteplaats bestuurder 1

5.1.2.e

Is bestuurder 2 van Inviqta beheer BV een persoon of bedrijf

Persoon

Naam bestuurder 2

5.1.2.e

Burgerservicenummer bestuurder 2

5.1.1.e

Adres bestuurder 2

5.1.2.e

geen benoemen is
(zie verklaring)

Telefoonnummer bestuurder 2

5.1.2.e

Geboortedatum bestuurder 2

5.1.2.e

Geboorteplaats bestuurder 2

5.1.2.e

Gegevens personeel

Gaat u personeel aannemen

Ja

Er moet minimaal één leidinggevende in de zaak aanwezig zijn gedurende openingstijden. Als ondernemer of bestuurder bent u automatisch leidinggevende, tenzij anders aangegeven in de stap Bijlagen. Hoeveel leidinggevers zijn er verder nog?

0

Uw gegevens

Naam

5.1.2.e

Burgerservicenummer

5.1.1.e

Adres

5.1.2.e

E-mailadres

5.1.2.e @burgerbar.nl

Telefoonnummer

5.1.2.e

Bijlagen

Voor de behandeling van uw aanvraag, moet u de volgende bijlagen meenemen naar uw afspraak met de horecabalie. Meer informatie over deze afspraak volgt na het afronden van dit aanvraagformulier.

- Uw identiteitskaart of paspoort
Wanneer u deze aanvraag namens iemand anders doet, is ook het machtingsbewijs en een kopie paspoort van deze persoon/personen vereist
 - Een kopie van uw bedrijfs- of ondernemingsplan
 - Een kopie van de huur- /pachtovereenkomst van het pand
 - Een plattegrond van het pand met de ligging, indeling, de bestemming van de te onderscheiden ruimten en de grenzen van het terrein van de horeca-inrichting
 - Een kopie van de identiteitskaart of het paspoort van bestuurder 5.1.2.e
 - Een kopie van de identiteitskaart of het paspoort van bestuurder 5.1.2.e
- Voor bestuurders zonder bemoeienis, is ook de verklaring van geen bemoeienis vereist.

- Een ingevuld BIBOB-formulier inclusief de bijbehorende bijlagen

Aldus naar waarheid ingevuld,

Plaatsnaam

Den Haag

13 / 4 / 2017

Datum

13 / 4 / 2017

Handtekening

5.1.2.e



U heeft 10 werkdagen de tijd om op deze aanvraag te reageren.

© Gemeente Den Haag



Den Haag

AANVRAGEN HORECA-INRICHTING

00219apv17.

Adres horeca-inrichting: Pluin 3a

Naam onderneming / bedrijf: Citriën BV (Wak to Wak)

Naam ondernemer / aanvrager: [redacted]

Formulieren ingeleverd op d.d.: 13 - 04 - 2017

Betreft: (aanvinken welke aanvraagformulieren zijn ingeleverd)

- ☒ Aanvraag APV-vergunning Cal. 3
- ☐ Formulier APV-melding
- ☐ Aanvraag Drank en Horecawetvergunning
- ☐ Aanvraag Kansspelvergunning
- ☐ Aanvraag ontheffing sluitingstijden (permanente nachtontheffing)
- ☐ Aanvraag wijziging leidinggevende APV / DHW en /of lokaliteit

Bijlagen: (aanvinken welke bijlagen zijn ingeleverd)

- ☒ Tekening van de lokaliteiten en terrassen (max schaal 1:100)
- ☒ Uittreksel handelsregister Kamer van Koophandel
- ☒ Huurovereenkomst / eigendomsbewijs pand / pachtovereenkomst
- ☒ Verklaring omtrent gedrag (voor alcoholvrije inrichtingen) is aangevraagd in Amsterdam (+4 wk) zie bewijs v.d. aanvraag
- ☐ Certificaat goed gastheerschap (voor coffeeshops)
- ☒ Kopie geldig legitimatiebewijs van alle leidinggevendenden 2x (bestuurders)
- ☐ SVH-verklaring van alle leidinggevendenden; aantal ingeleverd: 0
- ☐ Arbeidsovereenkomst(en): aantal ingeleverd: 0
- ☐ Formulier BIBOB (aanvraagformulier, fin. stukken, bedrijfs- of ondernemingsplan)
- ☒ Beginselaanvraag / beginseluitspraak (datum verzending) i.d. bijlage (positief)
- ☒ Overig/ bijzonderheden: G.B.A 2x

Formulieren ingenomen door: [redacted]

Doorgestuurd naar OOV op: 21 - 4 - 2017



Den Haag

002199p17
Gemeente Den Haag
Dienst Publiekszaken
Intake horecaverunningen

ONTVANGSTBEWIJS

Bij de Horecabalie is op 13-04-2017 bij 5.1.2.e ingediend:

☒ Een aanvraag voor een APV-vergunning c.q. ~~melding~~ (doorstrepen wat niet van toepassing is) Cat 3!!!

☐ Een aanvraag voor een (Escort) seks-inrichting.

☐ Een aanvraag voor een Drank- en Horecawetvergunning

☐ Een aanvraag voor het bijschrijven van leidinggevenden APV/ Drank- en Horecawet

☐ Een aanvraag voor het wijzigen van een lokaliteit

☐ Een aanvraag voor een terrasvergunning

☐ Een aanvraag om vergunning voor het hebben van speelautoma(a)t(en)

☐ Een beginselaanvraag horecabedrijf

Uw aanvraag wordt besproken in de Toetsingscommissie Horecabestemming.

Voor de uitslag van uw verzoek kunt u op bellen met de administratie, telefoonnummer 070 3534340.

Gegevens aanvrager:

Naam : ...

Adres : ...

Woonplaats : ...

Geboortedatum, plaats : ...

Gegevens bedrijf

Naam : Citeien BV (Wak to Walk)

Adres : Plein 3a

Postcode : 2511 CR Den Haag

In de stad Den Haag is vanaf 1 januari 1993 het lik-op-stuk beleid van kracht. Krachtens dit beleid is het verboden een horecabedrijf uit te oefenen zonder dat alle voor de exploitatie vereiste vergunningen zijn verleend. Dit ontvangstbewijs is slechts een administratieve bevestiging van de ingediende aanvraag/aanvragen en heeft derhalve niet tot gevolg dat de gevraagde vergunning (en) daadwerkelijk wordt/worden verleend, daar dit afhankelijk is van de uitkomst van de procedure(s).

Aldus naar waarheid ingevuld,

Plaats:

Datum:

intakemedewerker/ster:

Gemeente Den Haag

5.1.2.e

Den Haag

13-04-2017

5.1.2.e

Retouradres Postbus 12655, 2500 DP Den Haag

5.1.2.e

Uw brief van

20-03-17

Ons kenmerk

201705227/6290305

Contactpersoon

5.1.2.e

Telefoonnummer

(5.1.2.e)

E-mailadres

-

Aantal bijlagen

-

Datum

27 maart 2017

Onderwerp

Beginselaanvraag voor de vestiging van een horecabedrijf in het pand Plein 3A

Geachte heer,

De Toetsingscommissie Horecabestemmingen heeft uw beginselaanvraag op 21 maart 2017 besproken en heeft een positief advies uitgebracht.

U heeft een aanvraag ingediend voor de vestiging van een alcoholhoudend horecabedrijf, categorie 3, restaurant in het pand Plein 3A. Het bestemmingsplan Binnenhof staat horeca toe op deze locatie.

Vraag een omgevingsvergunning aan

Voor het verbouwen van het pand heeft u een omgevingsvergunning voor de activiteit bouwen nodig. Ik adviseer u deze vergunning zo snel mogelijk aan te vragen. Meer informatie vindt u op www.omgevingsloket.nl.

Heeft u vragen over de omgevingsvergunning? Neem dan contact op met de afdeling Vergunningen en Toezicht op (070) 353 43 40.

Vergunningen

Voor het starten van uw horecabedrijf heeft u onderstaande vergunningen nodig:

- Exploitatievergunning
- Drank- en horecavergunning
- Terrasvergunning

Deze vergunningen vindt u op www.denhaag.nl/horeca.

Heeft u vragen over deze vergunningen? Dan kunt u op werkdagen van 9.00 tot 16.00 uur naar de Horecabalie in het stadhuis, Spui 70. U kunt ook bellen met (070) 752 92 03.

Reclame-uitingen

Ik wijs u erop dat u voor het aanbrengen of wijzigen van reclame-uitingen een omgevingsvergunning voor de activiteit bouwen nodig heeft. Meer informatie vindt u op www.omgevingsloket.nl.

Heeft u vragen over de omgevingsvergunning? Neem dan contact op met de afdeling Vergunningen en Toezicht op (070) 353 43 40.

Activiteitenbesluit

Ook moet u een melding doen volgens het Besluit algemene regels voor inrichtingen milieubeheer 'Activiteitenbesluit'. Met dit besluit weet u welke voorschriften voor uw bedrijf van toepassing zijn. U kunt het activiteitenbesluit downloaden op www.aimonline.nl.

Heeft u vragen over het activiteitenbesluit? Neem dan contact op met Omgevingsdienst Haaglanden op (070) 218 99 00.

U kunt aan het advies van de Toetsingscommissie Horecabestemmingen geen rechten ontleden. In verband met mogelijke bezwaarschriftenprocedures kan er geen zekerheid worden gegeven over het afgeven van de nodige vergunningen. De gemeente heeft hierop geen invloed.

U kunt 6 maanden van dit advies gebruik maken, daarna moet u een nieuw beginselverzoek indienen.

Neemt u bij het aanvragen van bovengenoemde vergunningen deze brief mee.

Afdeling Vergunningen en Toezicht
Juridisch medewerker

Deze brief is in een geautomatiseerd proces vervaardigd en daarom niet ondertekend

NB DEZE BRIEF IS GEEN BESLUIT IN DE ZIN VAN DE ALGEMENE WET BESTUURSRECHT. HET INDIENEN VAN EEN BEZWAARSCHRIFT IS DAN OOK NIET MOGELIJK.



Den Haag

00 219 APV17

MELDINGSFORMULIER BIJ/AFSCHRIJVEN LEIDINGGEVENDEN
EN/OF WIJZIGEN LOKALITEIT

☒ Exploitatievergunning ex artikel 2.28 APV

☐ Vergunning art 3 Drank- en Horecawet

Naam inrichting: "WOK TO WALK" CITRIEN B.V.

Adres van de inrichting: PLEIN 3A

Gegevens ondernemer:

Naam: 5.1.2.e 5.1.2.e

Telefoonnummer: 0702 5.1.2.e

Burgerservicenummer: 5.1.1.e E-mailadres: 5.1.2.e

g.woktowalk.com

De volgende personen worden als leidinggevenden op de exploitatievergunning
en/of de Drank- en Horecawetvergunning gemeld:

Naam: 5.1.2.e

Voorna(a)m(en): 5.1.2.e 5.1.2.e

Geboortedatum en plaats: 5.1.2.e

Adres: 5.1.2.e

Postcode/Woonplaats: 5.1.2.e

Burgerservicenummer: 5.1.2.e

Naam: 5.1.2.e

Voorna(a)m(en): 5.1.2.e

Geboortedatum en plaats: 5.1.2.e

Adres: 5.1.2.e

Postcode/Woonplaats: 5.1.2.e

Burgerservicenummer: 5.1.2.e

Naam: -----

Voorna(a)m(en): -----

Geboortedatum en plaats: -----

Adres: -----

Postcode/Woonplaats: -----

Burgerservicenummer: -----

Indien er leidinggevend(en) niet meer in dienst zijn in uw onderneming kunt u dit hieronder vermelden.

Naam: ----- Voorletter(s): -----

Naam: ----- Voorletter(s): -----

Naam: ----- Voorletter(s): -----

Wijziging lokaliteit

Binnenlokaliteit: -----(m2)

Buitenlokaliteit: -----(m2)

Datum: 17-7-2018

Naam melder: -----

Handtekening melder: -----

- Een melding kan uitsluitend gedaan worden door de ondernemer van de inrichting.



Den Haag

het formulier dient volledig ingevuld te zijn. Indien u meer

leidinggeevenden meldt, kunt u dit op de onderzijde van het formulier vermelden.

- **Na indiening van de melding krijgt u van de intake medewerker Vergunningen een ontvangstbevestiging en een kopie van de melding, waarna het de aangemelde persoon is toegestaan direct als leidinggevende werkzaamheden te verrichten.**

Deze melding wordt verder afgehandeld als een aanvraag wijziging leidinggevende exploitatievergunning en/of wijziging leidinggevende Drank- en Horecawetvergunning, waarna een besluit volgt.

- Een melding kan alléén gedaan worden als er geen andere melding in behandeling is.
- Leidinggeevenden op de Drank- en Horecawetvergunning dienen in het bezit te zijn van het diploma sociale hygiëne (SVH-verklaring).
- Leidinggeevenden van een coffeeshop dienen in het bezit te zijn van het certificaat "deskundigheidsbevordering leidinggevende coffeeshopmedewerker".

Bij te voegen bewijsstukken:

- ☐ Kopie geldig legitimatiebewijs bij te schrijven leidinggevende(n)
- ☐ Kopie certificaat Sociale Hygiëne (origineel meenemen)
- ☐ Indien alcoholvrij een Verklaring Omtrent Gedrag (VOG)
- ☐ Arbeidsovereenkomst c.q. nul-urencontract
- ☐ Kopie certificaat "deskundigheidsbevordering leidinggevende coffeeshopmedewerker". (Bij coffeeshops).
- ☐ Tekening binnenlokaliteit
- ☐ Tekening buitenlokaliteit



Den Haag

CHECKLIST HORECA-INRICHTING

Adres horeca-inrichting: Plein 3A

Naam onderneming / bedrijf: Wok to Walk

Naam ondernemer / aanvrager: Citroen B.V.

Formulieren ingeleverd op d.d.: 17 - 07 - 2018

Betreft: (aankruisen welke aanvraagformulieren zijn ingeleverd)

- ☐ Aanvraag APV-vergunning
- ☐ MELDING horeca APV
- ☐ Aanvraag Drank en Horecawetvergunning
- ☐ Aanvraag Kansspelvergunning
- ☐ Aanvraag ontheffing sluitingstijden (permanente nachtontheffing)
- ☒ Aanvraag wijziging leidinggevende (APV / ~~DHW~~)
- ☐ Aanvraag wijziging lokaliteit (APV/DHW)

CHECKLIST Bijlagen: (aankruisen welke bijlagen zijn ingeleverd)

- ☐ Tekening van de lokaliteiten en terrassen (max schaal 1:100)
- ☒ Uittreksel handelsregister Kamer van Koophandel
- ☐ Huurovereenkomst / eigendomsbewijs pand / pachtovereenkomst
- ☒ Kopie geldig legitimatiebewijs van alle leidinggevenden
- ☒ Uittreksels Gem Basisregistratie (wordt door gemeente toegevoegd)
- ☒ Arbeidsovereenkomst(en)
- ☐ SVH-verklaring/registratie SVH (voor alcoholhoudende inrichting)
- ☒ Verklaring omtrent gedrag (voor vergunningsplichtige alcoholvrije inrichtingen)
- ☐ Certificaat goed gastheerschap (voor coffeeshops)
- ☐ Ondernemingsplan
- ☐ Statuten en bestuursreglementen voor stichtingen en verenigingen
- ☐ Formulier BIBOB (aanvraagformulier, financiële stukken)
- ☐ Beginselaanvraag / beginseluitspraak (datum verzending)
- ☐ Overig/ bijzonderheden:

5.1.2.e

Formulieren ingenomen door : _____

Doorgestuurd naar backoffice op: 17 - 07 - 2018



Den Haag

Gemeente Den Haag

ONTVANGSTBEWIJS

Bij de Horecabalie is op 17-7-2018 bij 5.1.2.e

Gemeente Den Haag

Dienst Publiekszaken

Intake horecaverunningen

- ☐ Een aanvraag voor een APV-vergunning c.q. melding (doorstrepen wat niet van toepassing is)
- ☐ Een aanvraag voor een (Escort) seks-inrichting
- ☐ Een aanvraag voor een Drank- en Horecawetvergunning
- ☒ Een aanvraag voor het bijschrijven van leidinggevend APV/ Drank- en Horecawet IX
- ☐ Een aanvraag voor het wijzigen van een lokaliteit
- ☐ Een aanvraag voor een terrasvergunning
- ☐ Een aanvraag om vergunning voor het hebben van speelautoma(a)t(en)
- ☐ Een beginselaanvraag horecabedrijf
- Uw aanvraag wordt besproken in de Toetsingscommissie Horecabestemming.
- Voor de uitslag van uw verzoek kunt u opbellen met de administratie, telefoonnummer 070 3534340.

Gegevens aanvrager:

Naam

Adres

Woonplaats

Geboortedatum, plaats

Gegevens bedrijf

Naam

Adres

Postcode

In de stad Den Haag is vanaf 1 januari 1993 het lik-op-stuk beleid van kracht. Krachtens dit beleid is het verboden een horecabedrijf uit te oefenen zonder dat alle voor de exploitatie vereiste vergunningen zijn verleend. Dit ontvangstbewijs is slechts een administratieve bevestiging van de ingediende aanvraag/aanvragen en heeft derhalve niet tot gevolg dat de gevraagde vergunning (en) daadwerkelijk wordt/worden verleend, daar dit afhankelijk is van de uitkomst van de procedure(s).

Aldus naar waarheid ingevuld,

Plaats:

Datum:

Den Haag

17-7-2018

5.1.2.e



Den Haag

00219 APV17

MELDINGSFORMULIER BIJ/AFSCHRIJVEN LEIDINGGEVENDEN
EN/OF WIJZIGEN LOKALITEIT

- ☒ Exploitatievergunning ex artikel 2.28 APV 00 219 APV17
☐ Vergunning art 3 Drank- en Horecawet

Naam inrichting: Wok To Walk

Adres van de inrichting: Plein 3A

Gegevens ondernemer:

Naam: [redacted]

Telefoonnummer: [redacted]

Burgerservicenummer: [redacted] E-mailadres: [redacted]

g.wokto@wokto.nl

De volgende personen worden als leidinggevenden op de exploitatievergunning en/of de Drank- en Horecawetvergunning gemeld:

Naam: [redacted]

Voorna(a)m(en): [redacted]

Geboortedatum en plaats: [redacted]

Adres: [redacted]

Postcode/Woonplaats: [redacted]

Burgerservicenummer: [redacted]

Naam: [redacted]

Voorna(a)m(en): [redacted]

Geboortedatum en plaats: [redacted]

Adres: [redacted]

Postcode/Woonplaats: [redacted]

Burgerservicenummer: [redacted]

Naam: -----
Voorna(a)m(en): -----
Geboortedatum en plaats: -----
Adres: -----
Postcode/Woonplaats: -----
Burgerservicenummer: -----

Indien er leidinggevend en niet meer in dienst zijn in uw onderneming kunt u dit hieronder vermelden.

Naam: ----- Voorletter(s): -----
Naam: ----- Voorletter(s): -----
Naam: ----- Voorletter(s): -----

Wijziging lokaliteit

Binnenlokaliteit: -----(m2)

Buitenlokaliteit: -----(m2)

Datum: 15-5-2018

Naam melder: -----

Handtekening melder: -----

- Een melding kan uitsluitend gedaan worden door de ondernemer van de inrichting.



Den Haag

Het formulier dient volledig ingevuld te zijn. Indien u meer leidinggevend meldt, kunt u dit op de onderzijde van het formulier vermelden.

- **Na indiening van de melding krijgt u van de intakemedewerker Vergunningen een ontvangstbevestiging en een kopie van de melding, waarna het de aangemelde persoon is toegestaan direct als leidinggevende werkzaamheden te verrichten.**

Deze melding wordt verder afgehandeld als een aanvraag wijziging leidinggevende exploitatievergunning en/of wijziging leidinggevende Drank- en Horecawetvergunning, waarna een besluit volgt.

- Een melding kan alléén gedaan worden als er geen andere melding in behandeling is.
- Leidinggevend op de Drank- en Horecawetvergunning dienen in het bezit te zijn van het diploma sociale hygiëne (SVH-verklaring).
- Leidinggevend van een coffeeshop dienen in het bezit te zijn van het certificaat "deskundigheidsbevordering leidinggevende coffeeshopmedewerker".

Bij te voegen bewijsstukken:

- ☐ Kopie geldig legitimatiebewijs bij te schrijven leidinggevende(n)
- ☐ Kopie certificaat Sociale Hygiëne (origineel meenemen)
- ☐ Indien alcoholvrij een Verklaring Omtrent Gedrag (VOG)
- ☐ Arbeidsovereenkomst c.q. nul-urencontract
- ☐ Kopie certificaat "deskundigheidsbevordering leidinggevende coffeeshopmedewerker". (Bij coffeeshops).
- ☐ Tekening binnenlokaliteit
- ☐ Tekening buitenlokaliteit



Den Haag

CHECKLIST HORECA-INRICHTING

Adres horeca-inrichting: Plein 3A

Naam onderneming / bedrijf: Walk to Walk

Naam ondernemer / aanvrager: [redacted]

Formulieren ingeleverd op d.d.: 15 - 5 - 18

Betreft: (aanvinken welke aanvraagformulieren zijn ingeleverd)

- ☐ Aanvraag APV-vergunning
- ☐ MELDING horeca APV
- ☐ Aanvraag Drank en Horecawetvergunning
- ☐ Aanvraag Kansspelvergunning
- ☐ Aanvraag ontheffing sluitingstijden (permanente nachtontheffing)
- ☒ Aanvraag wijziging leidinggevende (APV / DHW)
- ☐ Aanvraag wijziging lokaliteit (APV/DHW)

CHECKLIST Bijlagen: (aanvinken welke bijlagen zijn ingeleverd)

- ☐ Tekening van de lokaliteiten en terrassen (max schaal 1:100)
- ☒ Uittreksel handelsregister Kamer van Koophandel o/n
- ☐ Huurovereenkomst / eigendomsbewijs pand / pachtovereenkomst
- ☒ Kopie geldig legitimatiebewijs van alle leidinggevendenden
- ☒ Uittreksels Gem Basisregistratie (wordt door gemeente toegevoegd)
- ☒ Arbeidsovereenkomst(en)
- ☐ SVH-verklaring/registratie SVH (voor alcoholhoudende inrichting)
- ☒ Verklaring omtrent gedrag (voor vergunningsplichtige alcoholvrije inrichtingen)
- ☐ Certificaat goed gastheerschap (voor coffeeshops)
- ☐ Ondernemingsplan
- ☐ Statuten en bestuursreglementen voor stichtingen en verenigingen
- ☐ Formulier BIBOB (aanvraagformulier, financiële stukken)
- ☐ Beginselaanvraag / beginseluitspraak (datum verzending)
- ☐ Overig/ bijzonderheden:

Formulieren ingenomen door : [redacted]

Doorgestuurd naar backoffice op: 24 - 5 - 18



Den Haag

CHECKLIST HORECA-INRICHTING

Adres horeca-inrichting: Wok To WALK

Naam onderneming / bedrijf: CITRIEN BV

Naam ondernemer / aanvrager: [REDACTED]

Formulieren ingeleverd op d.d.: 15 - 5 - 2018

Betreft: (aankvinken welke aanvraagformulieren zijn ingeleverd)

- ☐ Aanvraag APV-vergunning
- ☐ MELDING horeca APV
- ☐ Aanvraag Drank en Horecawetvergunning
- ☐ Aanvraag Kansspelvergunning
- ☐ Aanvraag ontheffing sluitingstijden (permanente nachtontheffing)
- ☒ Aanvraag wijziging leidinggevende (APV / DHW)
- ☐ Aanvraag wijziging lokaliteit (APV/DHW)

CHECKLIST Bijlagen: (aankvinken welke bijlagen zijn ingeleverd)

- ☐ Tekening van de lokaliteiten en terrassen (max schaal 1:100)
- ☐ Uittreksel handelsregister Kamer van Koophandel
- ☐ Huurovereenkomst / eigendomsbewijs pand / pachtovereenkomst
- ☒ Kopie geldig legitimatiebewijs van alle leidinggevenden
- ☐ Uittreksels Gem Basisregistratie (wordt door gemeente toegevoegd)
- ☒ Arbeidsovereenkomst(en)
- ☐ SVH-verklaring/registratie SVH (voor alcoholhoudende inrichting)
- ☒ Verklaring omtrent gedrag (voor vergunningsplichtige alcoholvrije inrichtingen)
- ☐ Certificaat goed gastheerschap (voor coffeeshops)
- ☐ Ondernemingsplan
- ☐ Statuten en bestuursreglementen voor stichtingen en verenigingen
- ☐ Formulier BIBOB (aanvraagformulier, financiële stukken)
- ☐ Beginselaanvraag / beginseluitspraak (datum verzending)
- ☐ Overig/ bijzonderheden:

Formulieren ingenomen door : _____

Doorgestuurd naar backoffice op: _____ - _____ - _____



ONTVANGSTBEWIJS

Bij de Horecabalie is op 15/5/2018 bij 5.1.2.eingediend:

- ☐ Een aanvraag voor een APV-vergunning c.q. melding (doorstrepen wat niet van toepassing is)
- ☐ Een aanvraag voor een (Escort) seks-inrichting
- ☐ Een aanvraag voor een Drank- en Horecawetvergunning
- ☒ Een aanvraag voor het bijschrijven van leidinggevend(en) APV/~~Drank- en Horecawet~~
- ☐ Een aanvraag voor het wijzigen van een lokaliteit
- ☐ Een aanvraag voor een terrasvergunning
- ☐ Een aanvraag om vergunning voor het hebben van speelautoma(a)t(en)
- ☐ Een beginselaanvraag horecabedrijf
- Uw aanvraag wordt besproken in de Toetsingscommissie Horecabestemming.
- Voor de uitslag van uw verzoek kunt u op bellen met de administratie, telefoonnummer 070 3534340.

Gegevens aanvrager:

Naam : 5.1.2.e
Adres :
Woonplaats :
Geboortedatum, plaats :

Gegevens bedrijf

Naam : Wick to Walk
Adres : Plein 3A
Postcode : 25 11 CR Den Haag

In de stad Den Haag is vanaf 1 januari 1993 het lik-op-stuk beleid van kracht. Krachtens dit beleid is het verboden een horecabedrijf uit te oefenen zonder dat alle voor de exploitatie vereiste vergunningen zijn verleend. Dit ontvangstbewijs is slechts een administratieve bevestiging van de ingediende aanvraag/aanvragen en heeft derhalve niet tot gevolg dat de gevraagde vergunning (en) daadwerkelijk wordt/worden verleend, daar dit afhankelijk is van de uitkomst van de procedure(s).

Aldus naar waarheid ingevuld,

Plaats:

Datum:

intakemedewerker/ster:

Den Haag

15/5/18

5.1.2.e

Gemeente Den Haag
Blikszaken
gunningen