


Enkele draaipoort Comfort-Turner, type Rondissade
- hoogte 2000mm
- breedte 1000mm
- verzinkte uitvoering

Vrijdragende schuifpoort
type Eco-Liner, Rondissade
- hoogte 2000mm
- opening 5500mm
- v.v. toegangscontrole

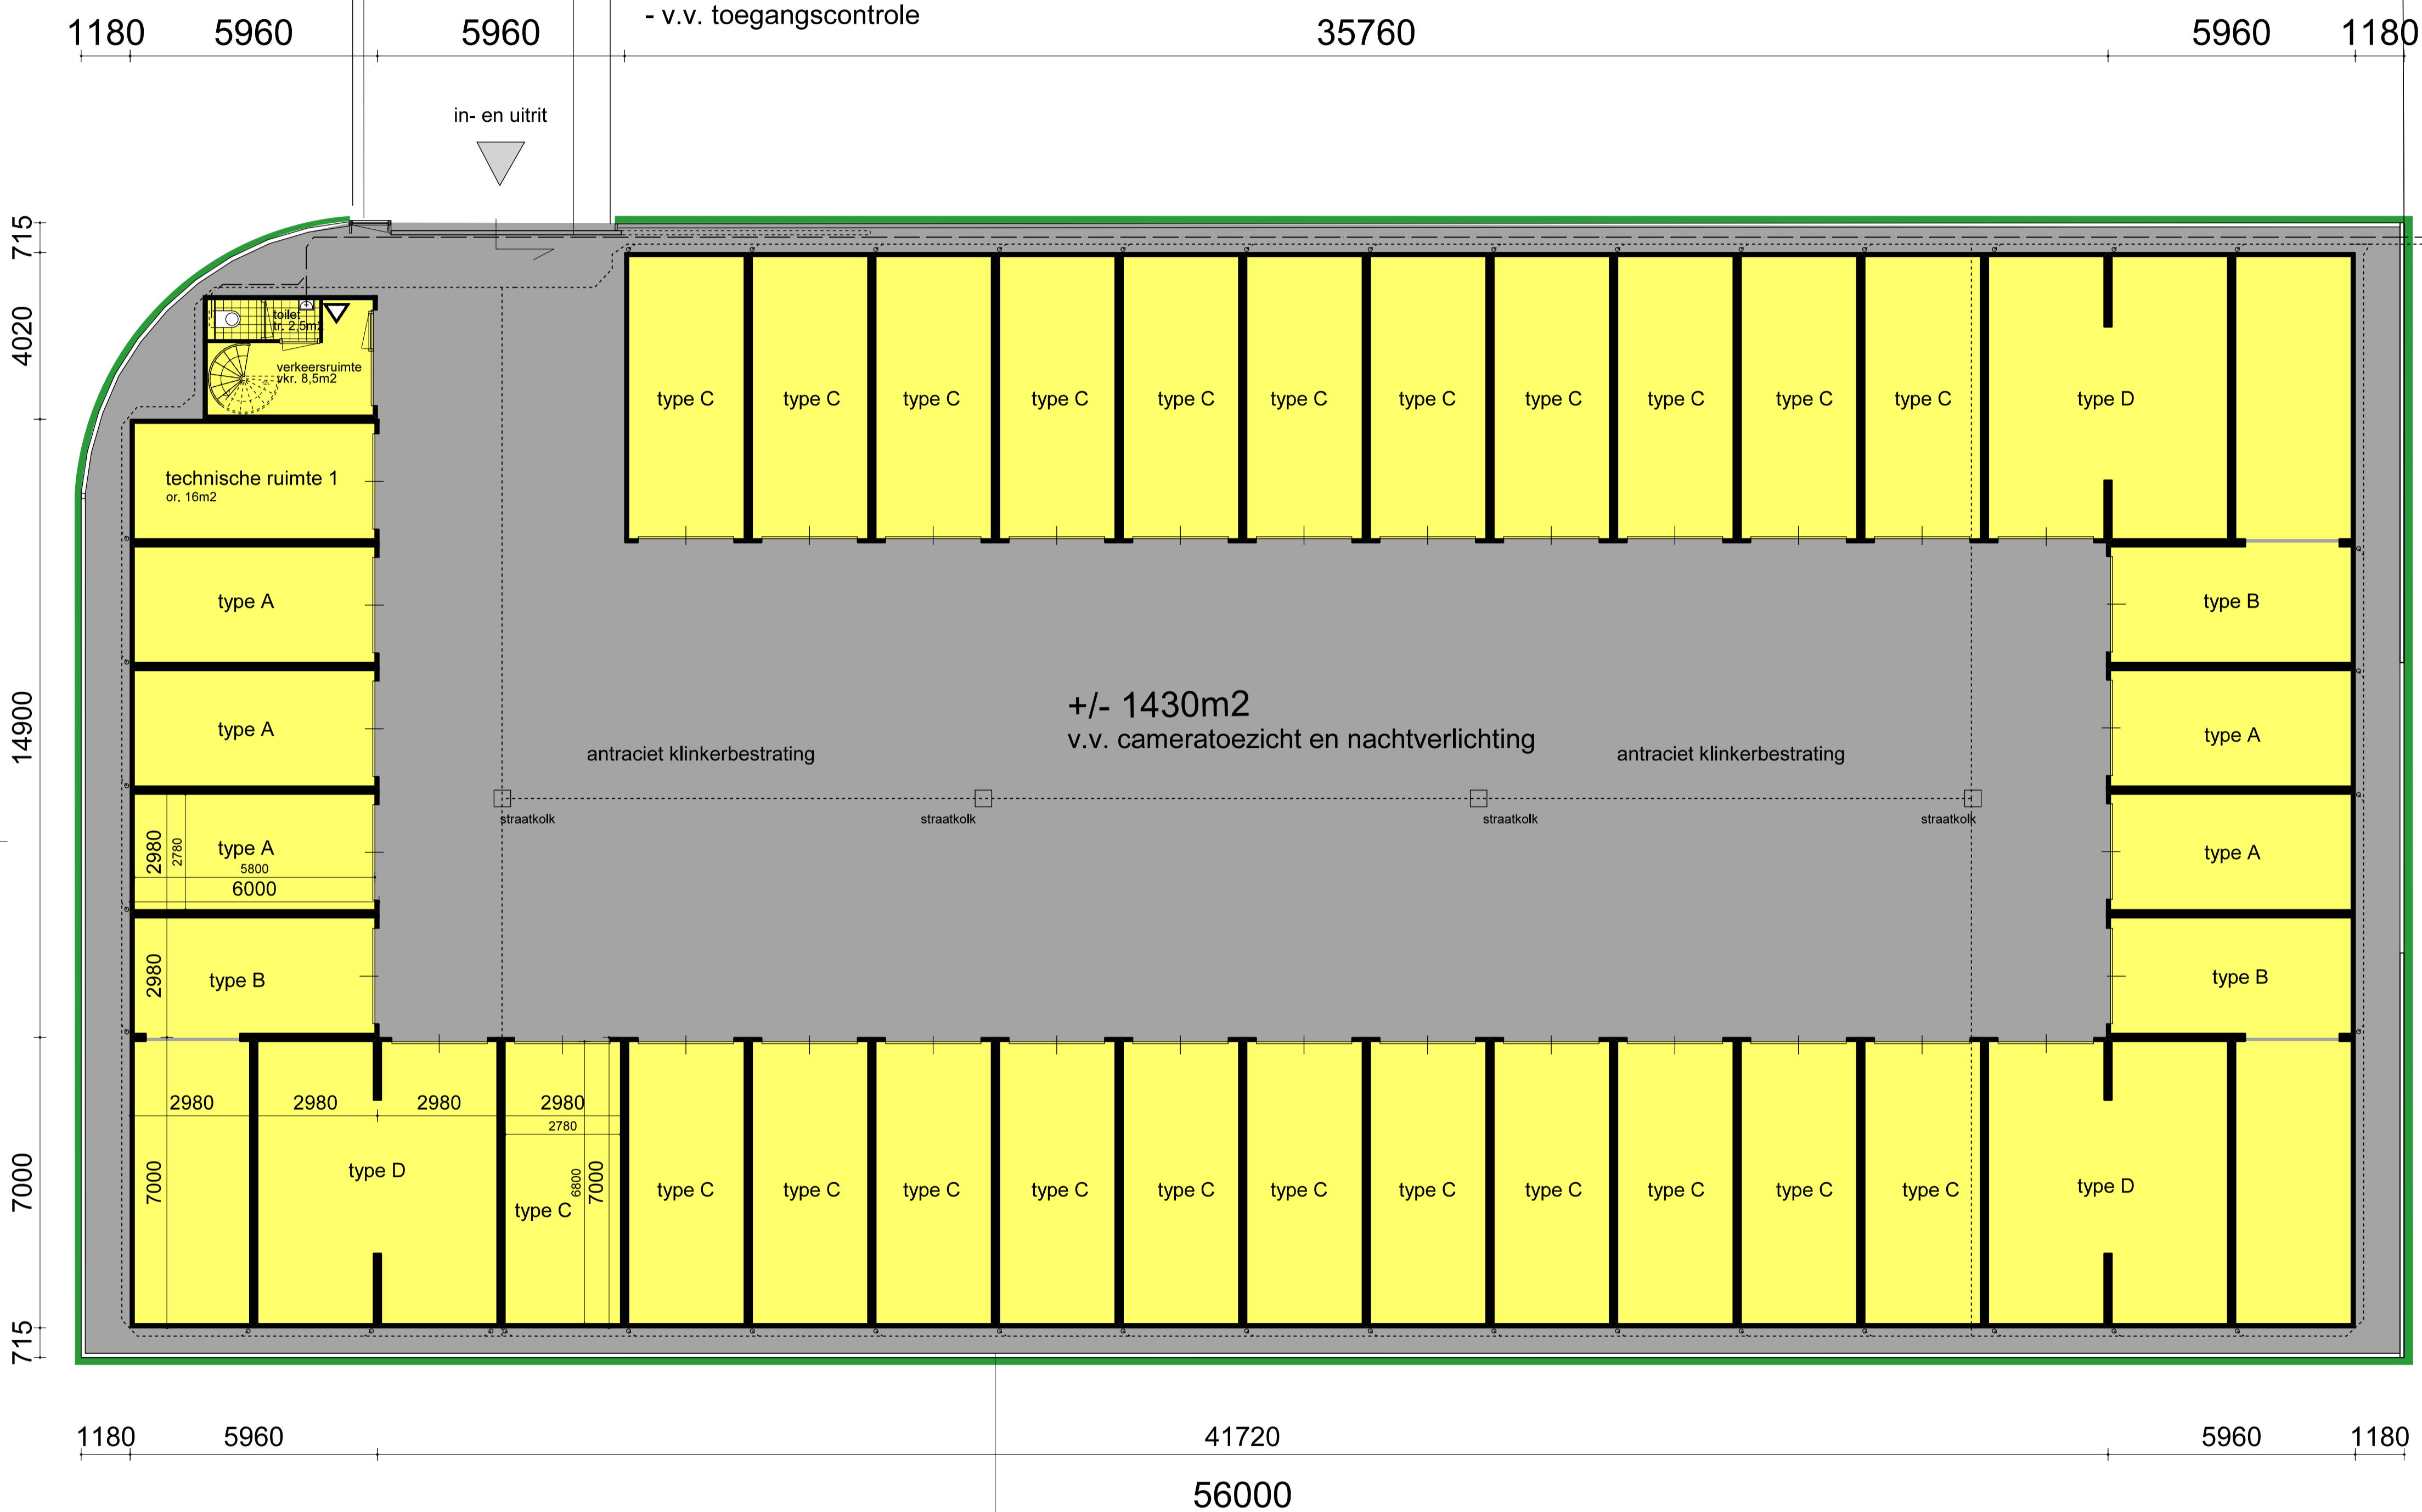

Gaashekwerk Rasterade type ZBVZ200
- hoogte 2000mm
- afwerking zwart geplastificeerd, maaswijdte van 50x50 mm
- staanders/buizen zijn thermisch verzinkt h.o.h. 3000mm
- v.v. groenvoorziening tegen hekken

34 garages (40 garageboxen) en 2 technische ruitmes

- garagebox type A (5x):
or. GO 16,1m2
afm. 6x3m



- garagebox type B (3x):
or. GO 33,8m2
afm. 6x3m en 7x3m

- garagebox type C (23x):
or. GO 17,8m2
afm. 7x3m

- garagebox type D (3x):
or. GO 35,5m2
afm. 7x3m en 7x3m

- technische ruimte 1 (1x):
or. GO 16,1m2
afm. 6x3m

- technische ruimte 2 (1x):
or. GO 19,5m2
afm. 4,2x3m

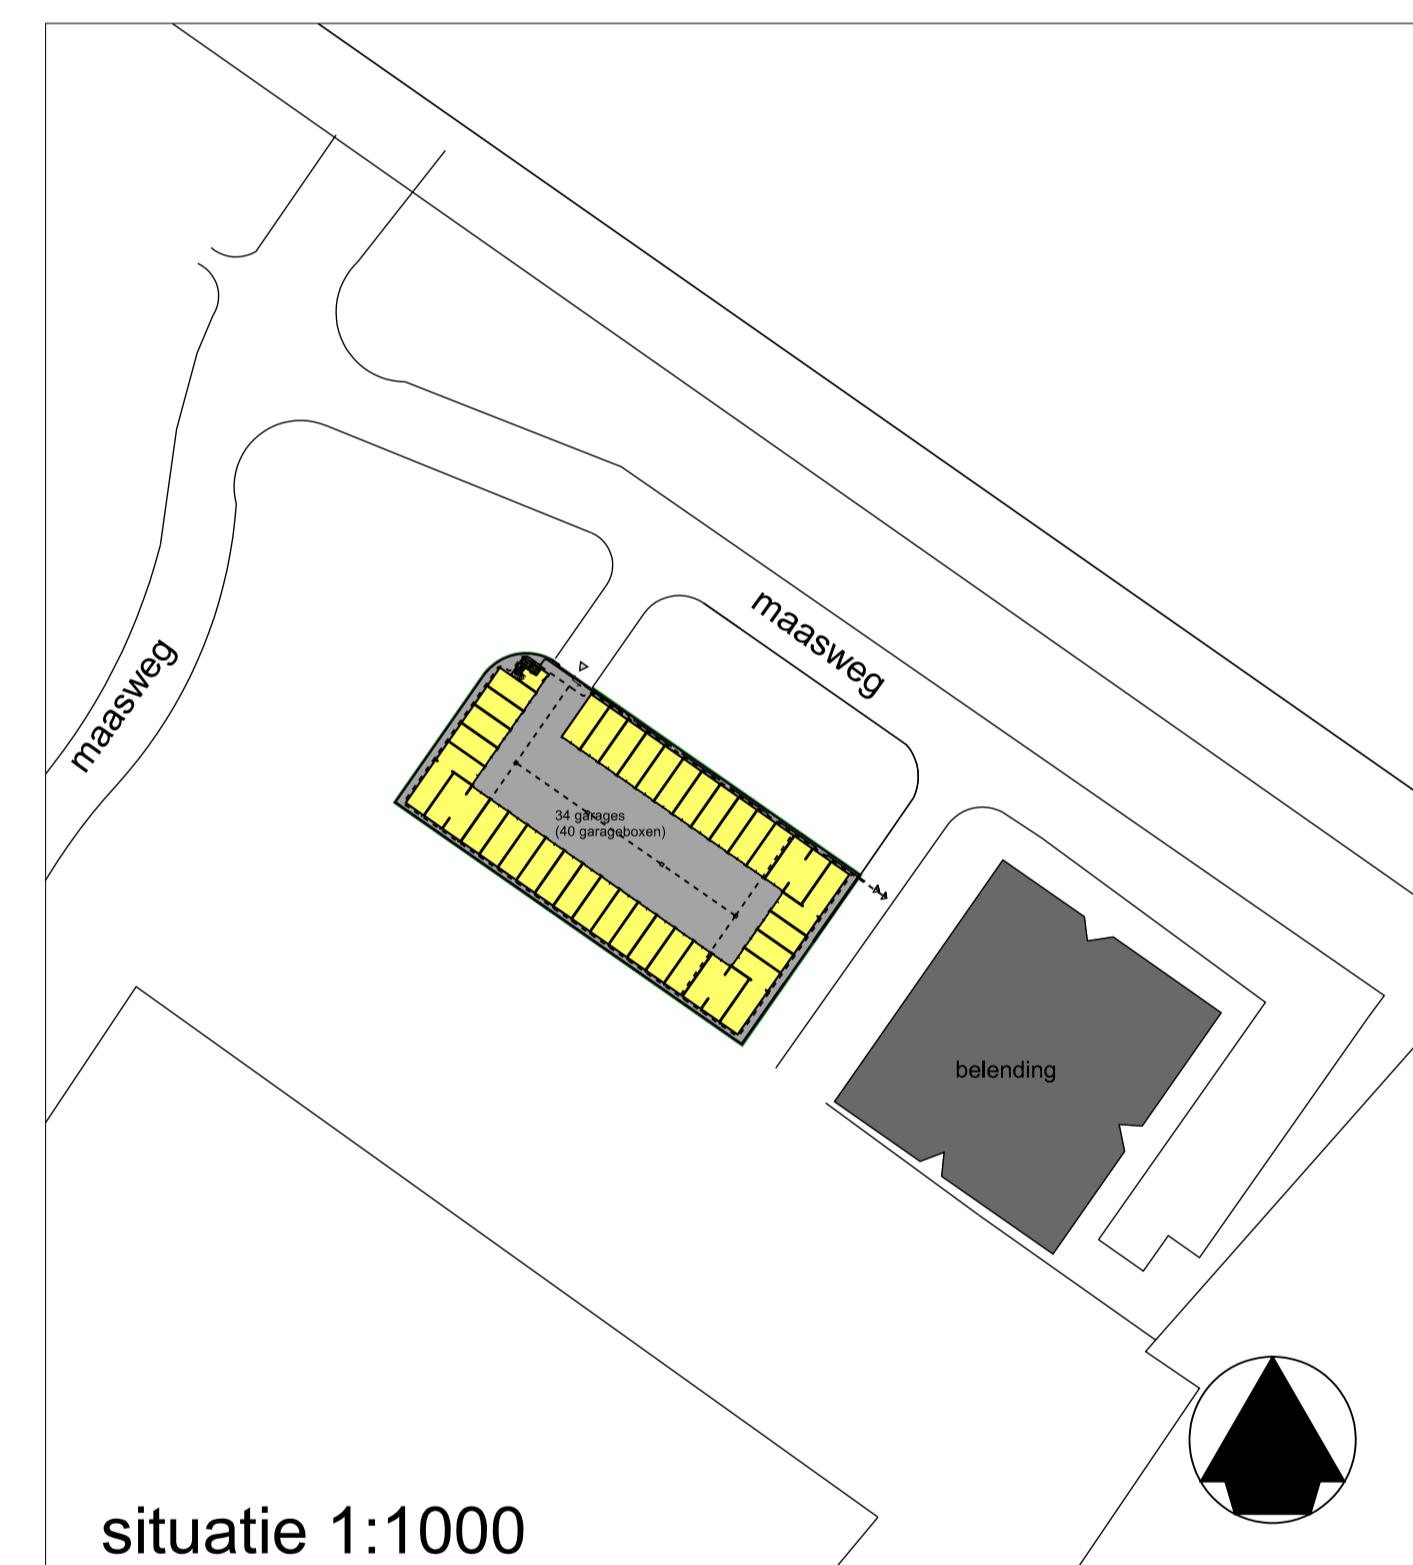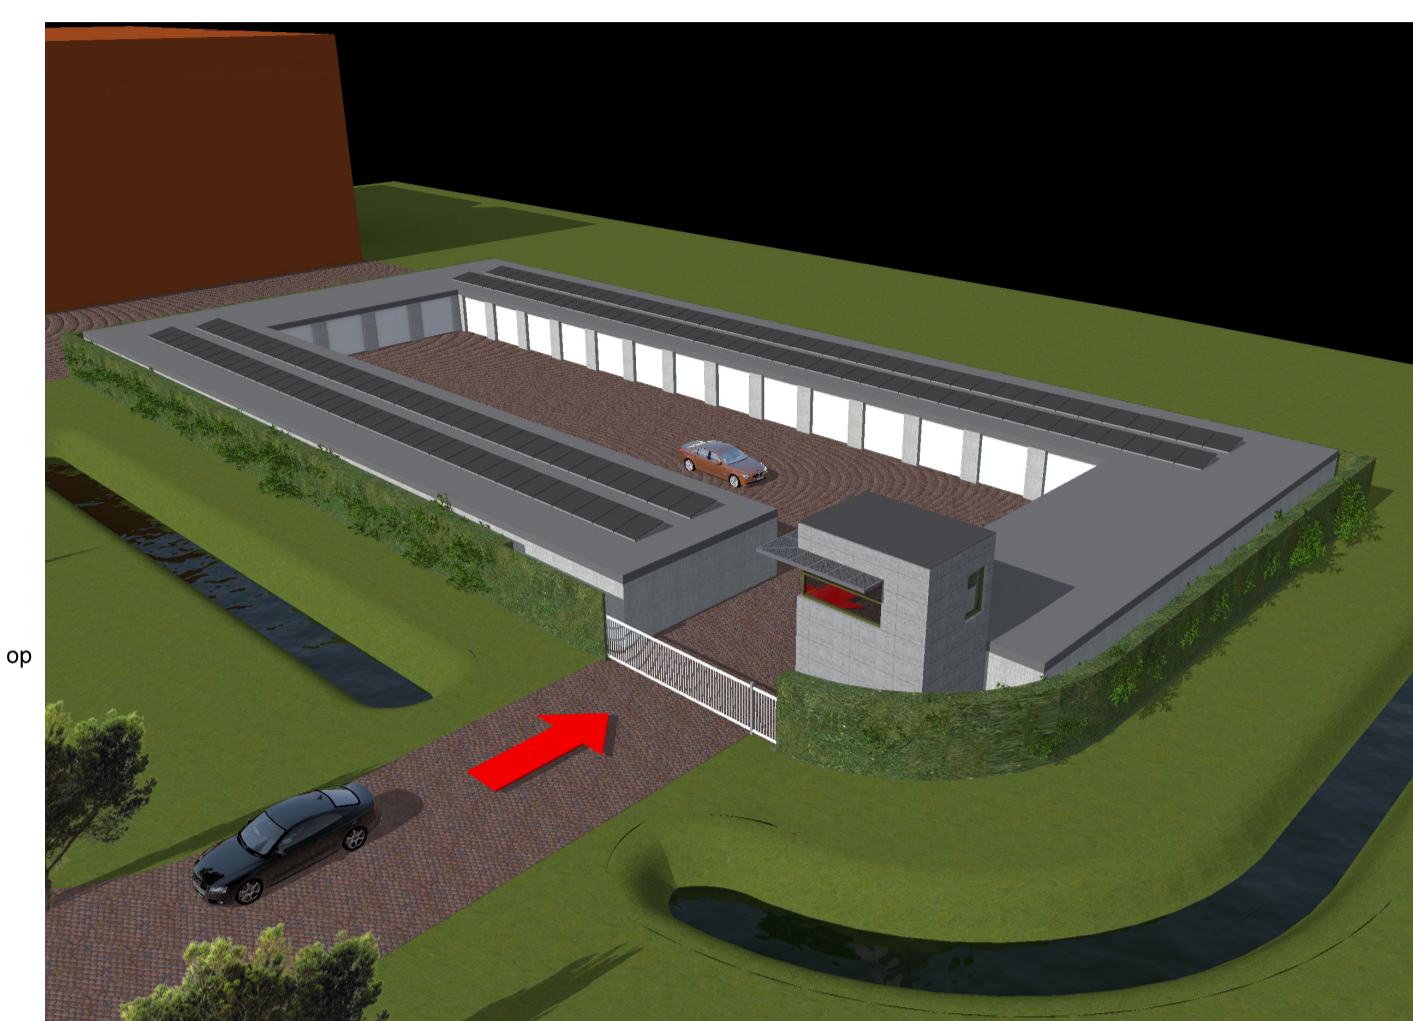

voor brandwerendheid, constructie en ventilatie
zie rapportages

**ARCHI
HOU
TECTEN
DIJK**
oosthavenkade 51 3134nx Vlaardingen
tel: 010-4600682 fax: 010-4603090
www.houdijkarchitecten.nl
get. fv
formaat A1
werknr 1425
schaal 1:100
proj. arch.
dd. 20-04-2016

opdrachtgever
RIV Garage- en Opslagboxen B.V.
westhavenkade 86 Vlaardingen

project
bouw van garageboxen
Maasweg, 3144 da Maassluis

onderwerp
situatie en plattegrond
Definitief ontwerp

tekeningnr. **D001**