




aanvraag omgevingsvergunning

**plaatsen uitbouw Meije 300 Zegveld**

21 oktober 2015  
laatst herzien 26 februari 2016

aanvrager Rebecca de Boer & Juerd van den Burgt  
ontwerp Barry Broekhuijse

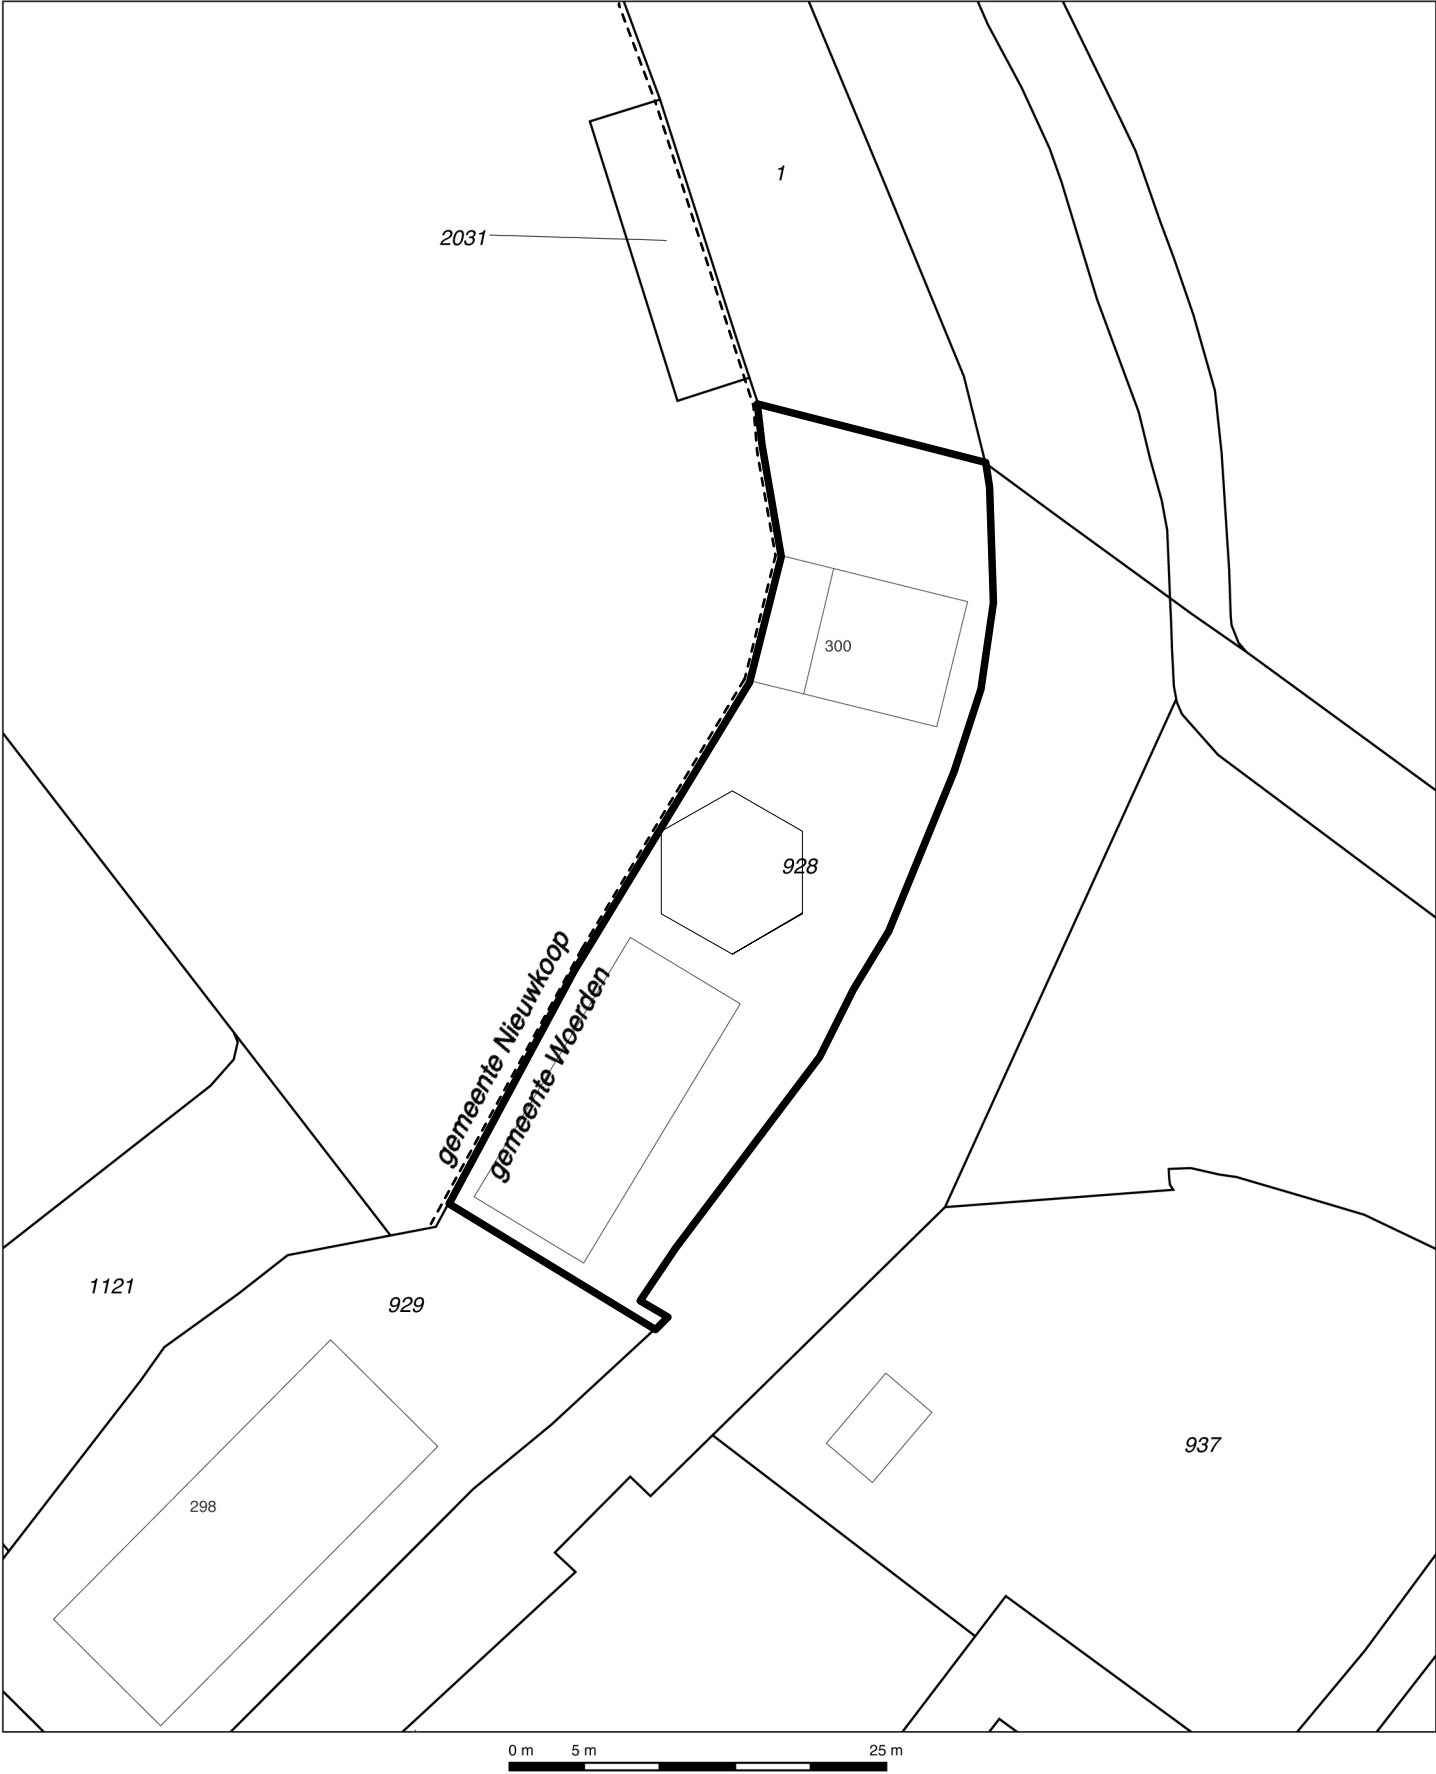

Deze kaart is noordgericht

**12345**  
25

Perceelnummer  
Huisnummer  
Kadastrale grens  
Voorlopige grens  
Bebouwing  
Overige topografie

Schaal 1:500

Kadastrale gemeente  
Sectie  
Perceel

ZEGVELD  
G  
928

Aan dit uittreksel kunnen geen betrouwbare maten worden ontleend.  
De Dienst voor het kadaster en de openbare registers behoudt zich de intellectuele eigendomsrechten voor, waaronder het auteursrecht en het databankenrecht.

SITUATIE BESTAAND

Adres

Meije 300  
3474 MD  
Zegveld

Kadastrale aanduiding

gemeente ZEGVELD  
sectie G  
nummer 928




werknnummer 130208-151020  
project Meije 300 Zegveld  
omschrijving situatie bestaand  
opdrachtgever Rebecca de Boer & Juerd van den Burgt  
getekend Barry Broekhuijse


datum 21 oktober 2015  
laatst herzien -  
schaal 1: 500  
formaat A3  
tekening nummer BT 001

productieweg 3 / 3481 mh harmelen  
t +31 (0)348 412341 / barry@barrybroekhuijse.nl


alle maten in het werk controleren!

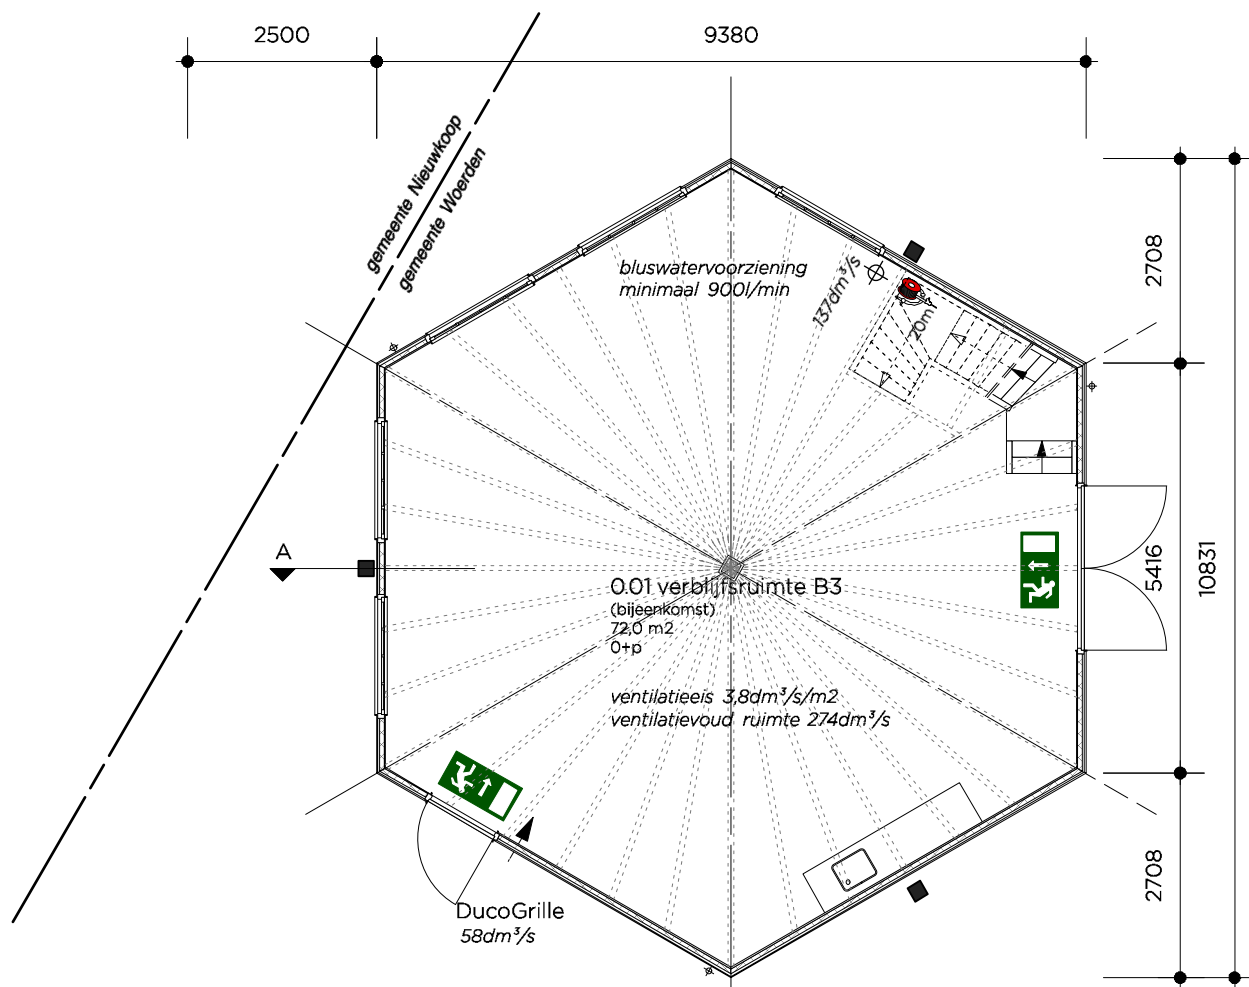

PLATTEGROND BEGANE GROND | 0+P  
BESTAAND

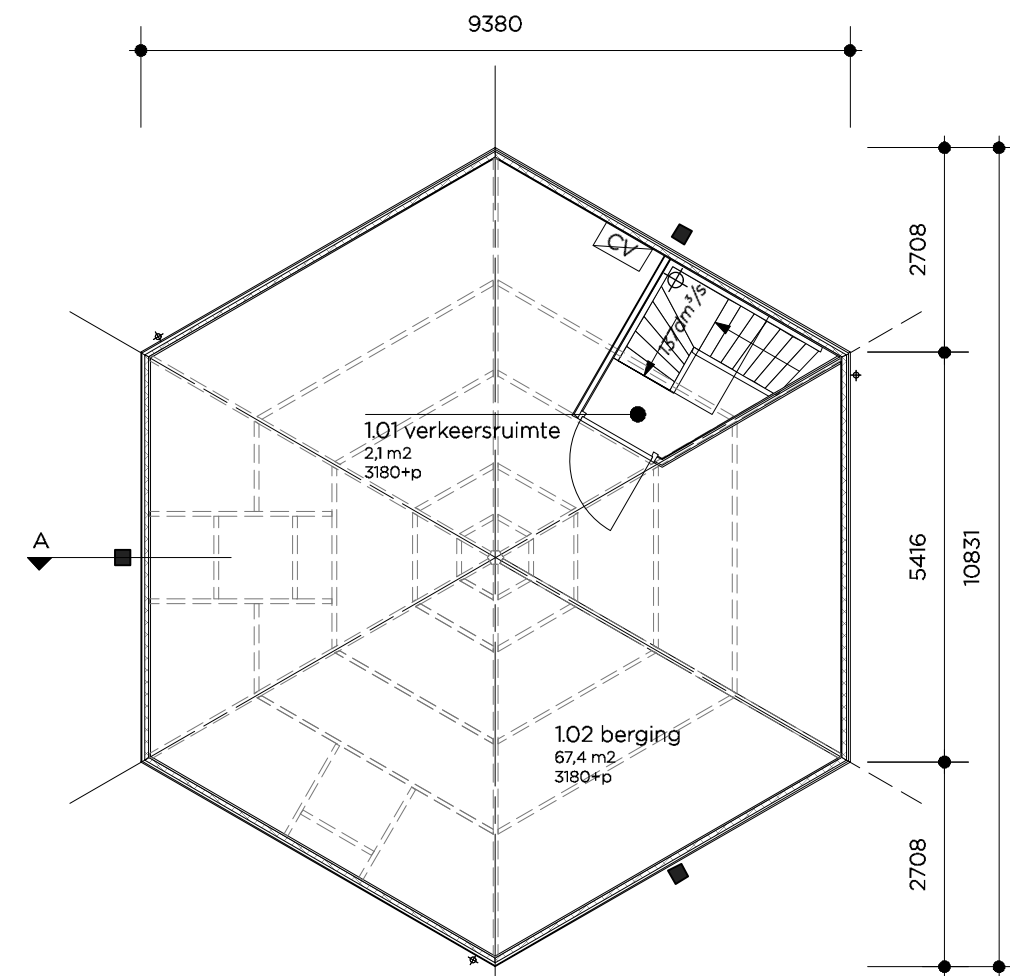

PLATTEGROND 1E VERDIEPING | 3180+P  
BESTAAND

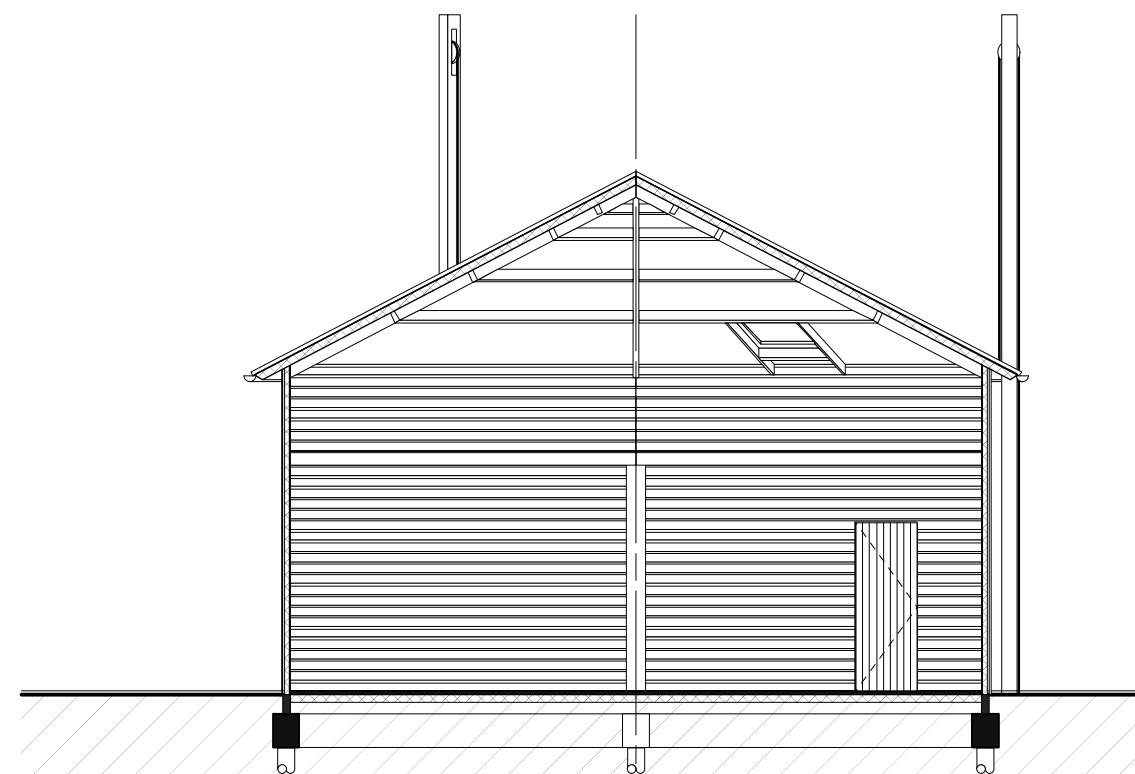

DOORSNEDE AA  
BESTAAND

- 6880 +P = bk nok
- 4175 +P = bk goot
- 3180 +P = bk vloer
- peil = bk vloer
- 50-P = maaiveld
- 750-P = aanlegdiepte


**BARRY**  
BROEKHUIJSE

werknnummer 130208-151020  
project Meije 300 Zegveld  
omschrijving plattegronden / doorsnede bestaand  
opdrachtgever Rebecca de Boer & Juerd van den Burgt  
getekend Barry Broekhuijse


datum 21 oktober 2015  
laatst herzien -  
schaal 1: 100  
formaat A3  
tekening nummer BT 002

productieweg 3 / 3481 mh harmelen  
t +31 (0)348 412341 / barry@barrybroekhuijse.nl


alle maten in het werk controleren!

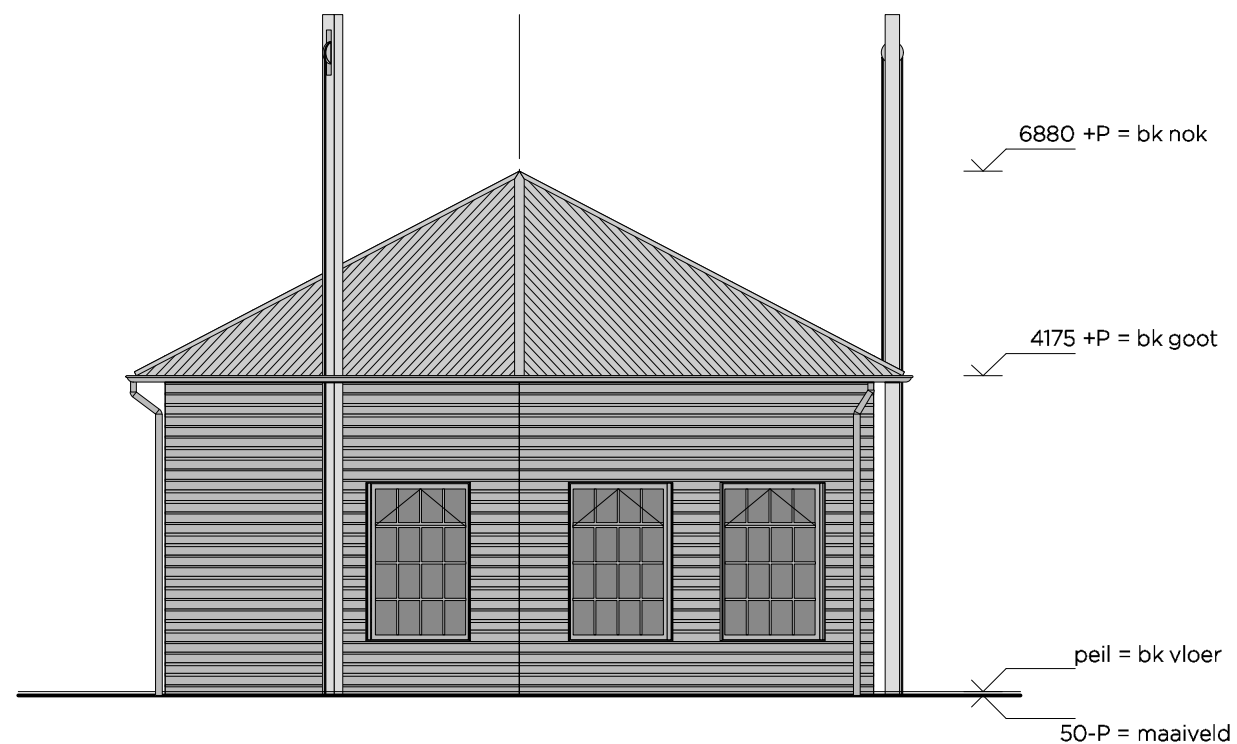


AANZICHT NOORDGEVEL  
BESTAAND

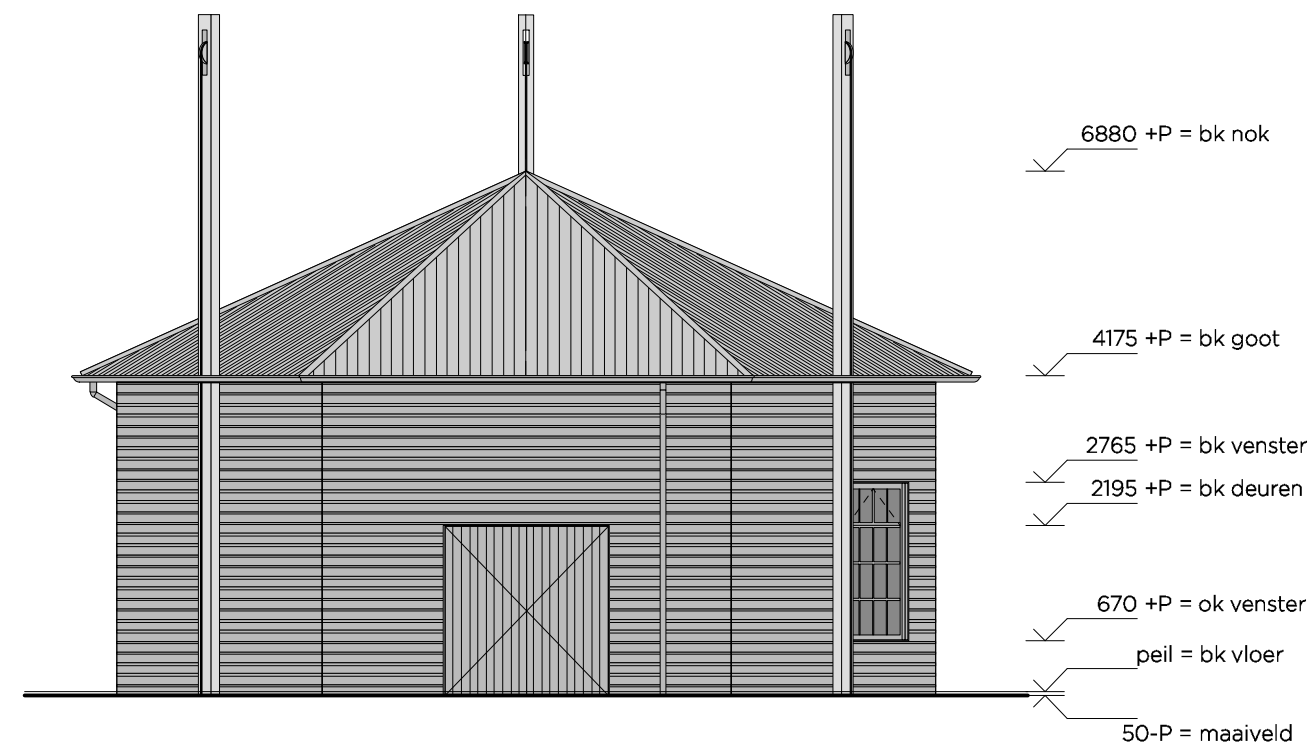

AANZICHT OOSTGEVEL  
BESTAAND

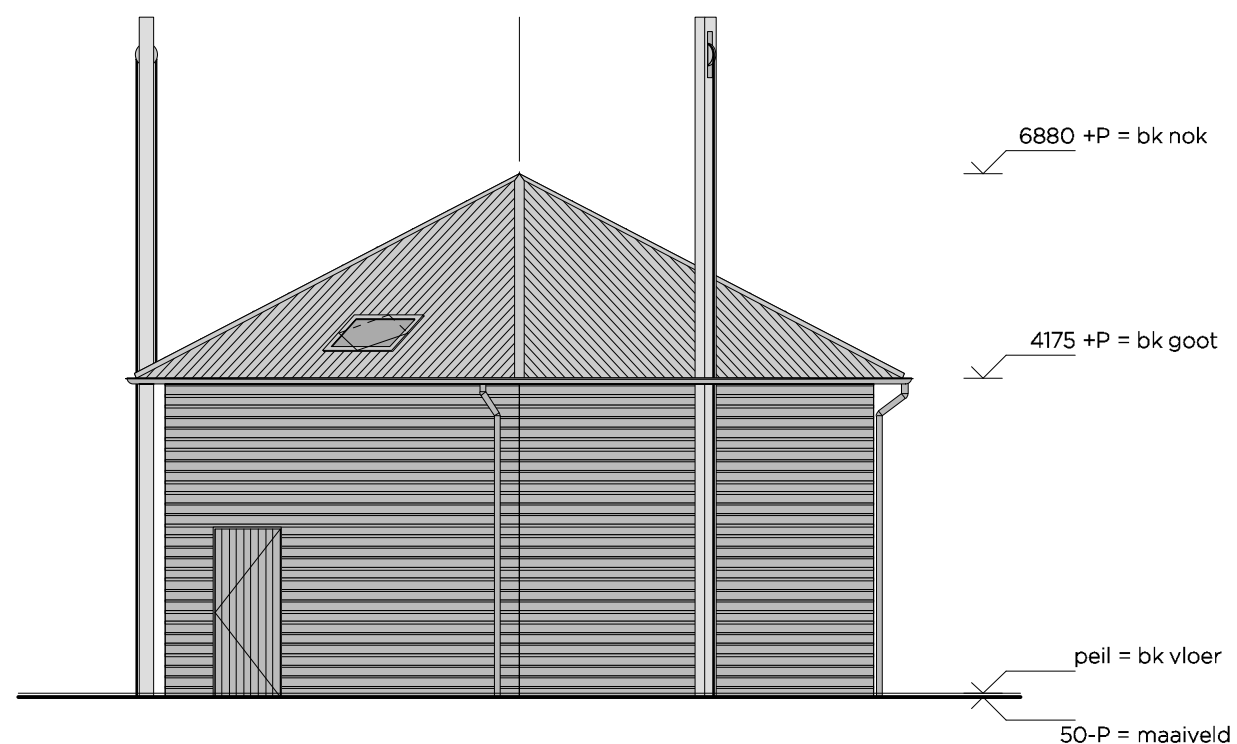

AANZICHT ZUIDGEVEL  
BESTAAND

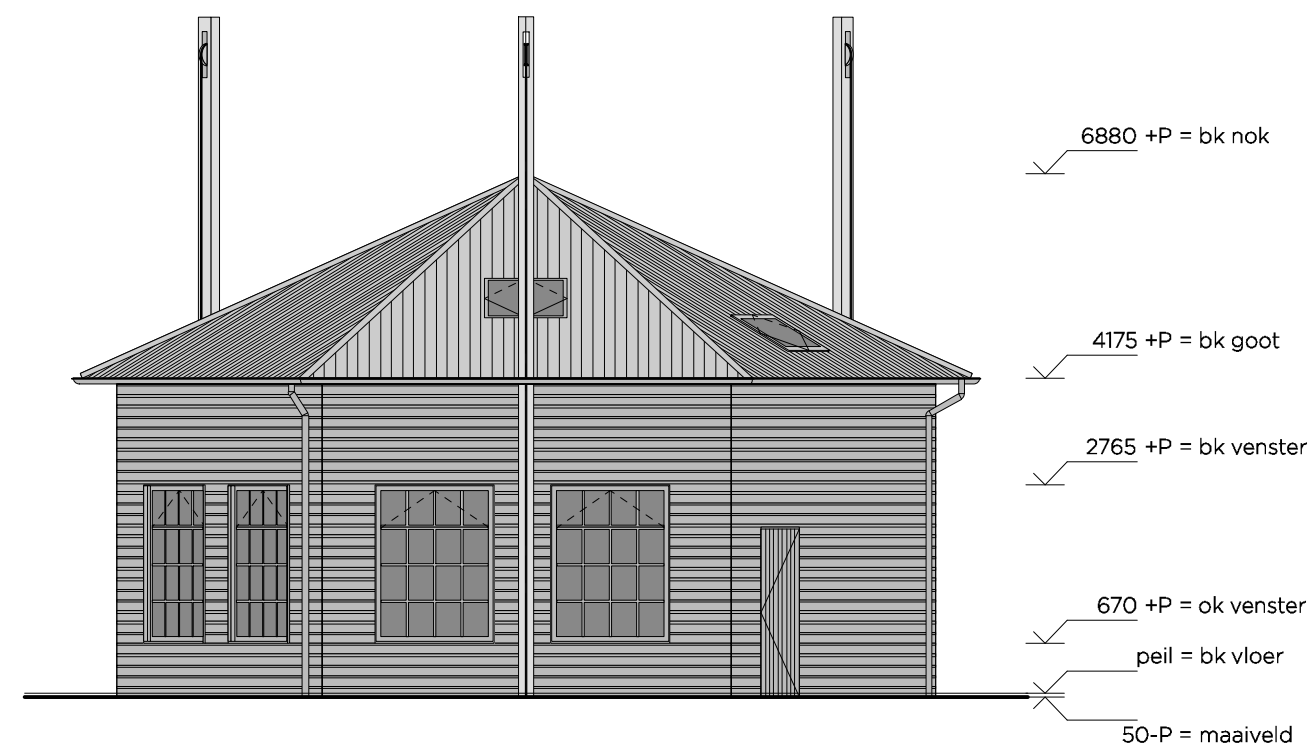

AANZICHT WESTGEVEL  
BESTAAND

**BARRY**  
BROEKHUIJSE

werknummer 130208-151020  
 project Meije 300 Zegveld  
 omschrijving aanzichten bestaand  
 opdrachtgever Rebecca de Boer & Juerd van den Burgt  
 getekend Barry Broekhuijse

datum 21 oktober 2015  
 laatst gezien -  
 schaal 1: 100  
 formaat A3  
 tekening nummer BT 003

productieweg 3 / 3481 mh harmelen  
 t +31 (0)348 412341 / barry@barrybroekhuijse.nl

alle maten in het werk controleren!



IMPRESSIE NOORDGEVEL  
BESTAAND



IMPRESSIE OOSTGEVEL  
BESTAAND



IMPRESSIE ZUIDGEVEL  
BESTAAND



IMPRESSIE WESTGEVEL  
BESTAAND




**BARRY**  
 BROEKHUIJSE

werknummer	130208-151020	datum	21 oktober 2015
project	Meije 300 Zegveld	laatst herzien	-
omschrijving	aanzichten bestaand	schaal	n.v.t.
opdrachtgever	Rebecca de Boer & Juerd van den Burgt	formaat	A3
getekend	Barry Broekhuijse	tekening nummer	BT 004

productieweg 3 / 3481 mh harmelen  
 t +31 (0)348 412341 / barry@barrybroekhuijse.nl

alle maten in het werk controleren!



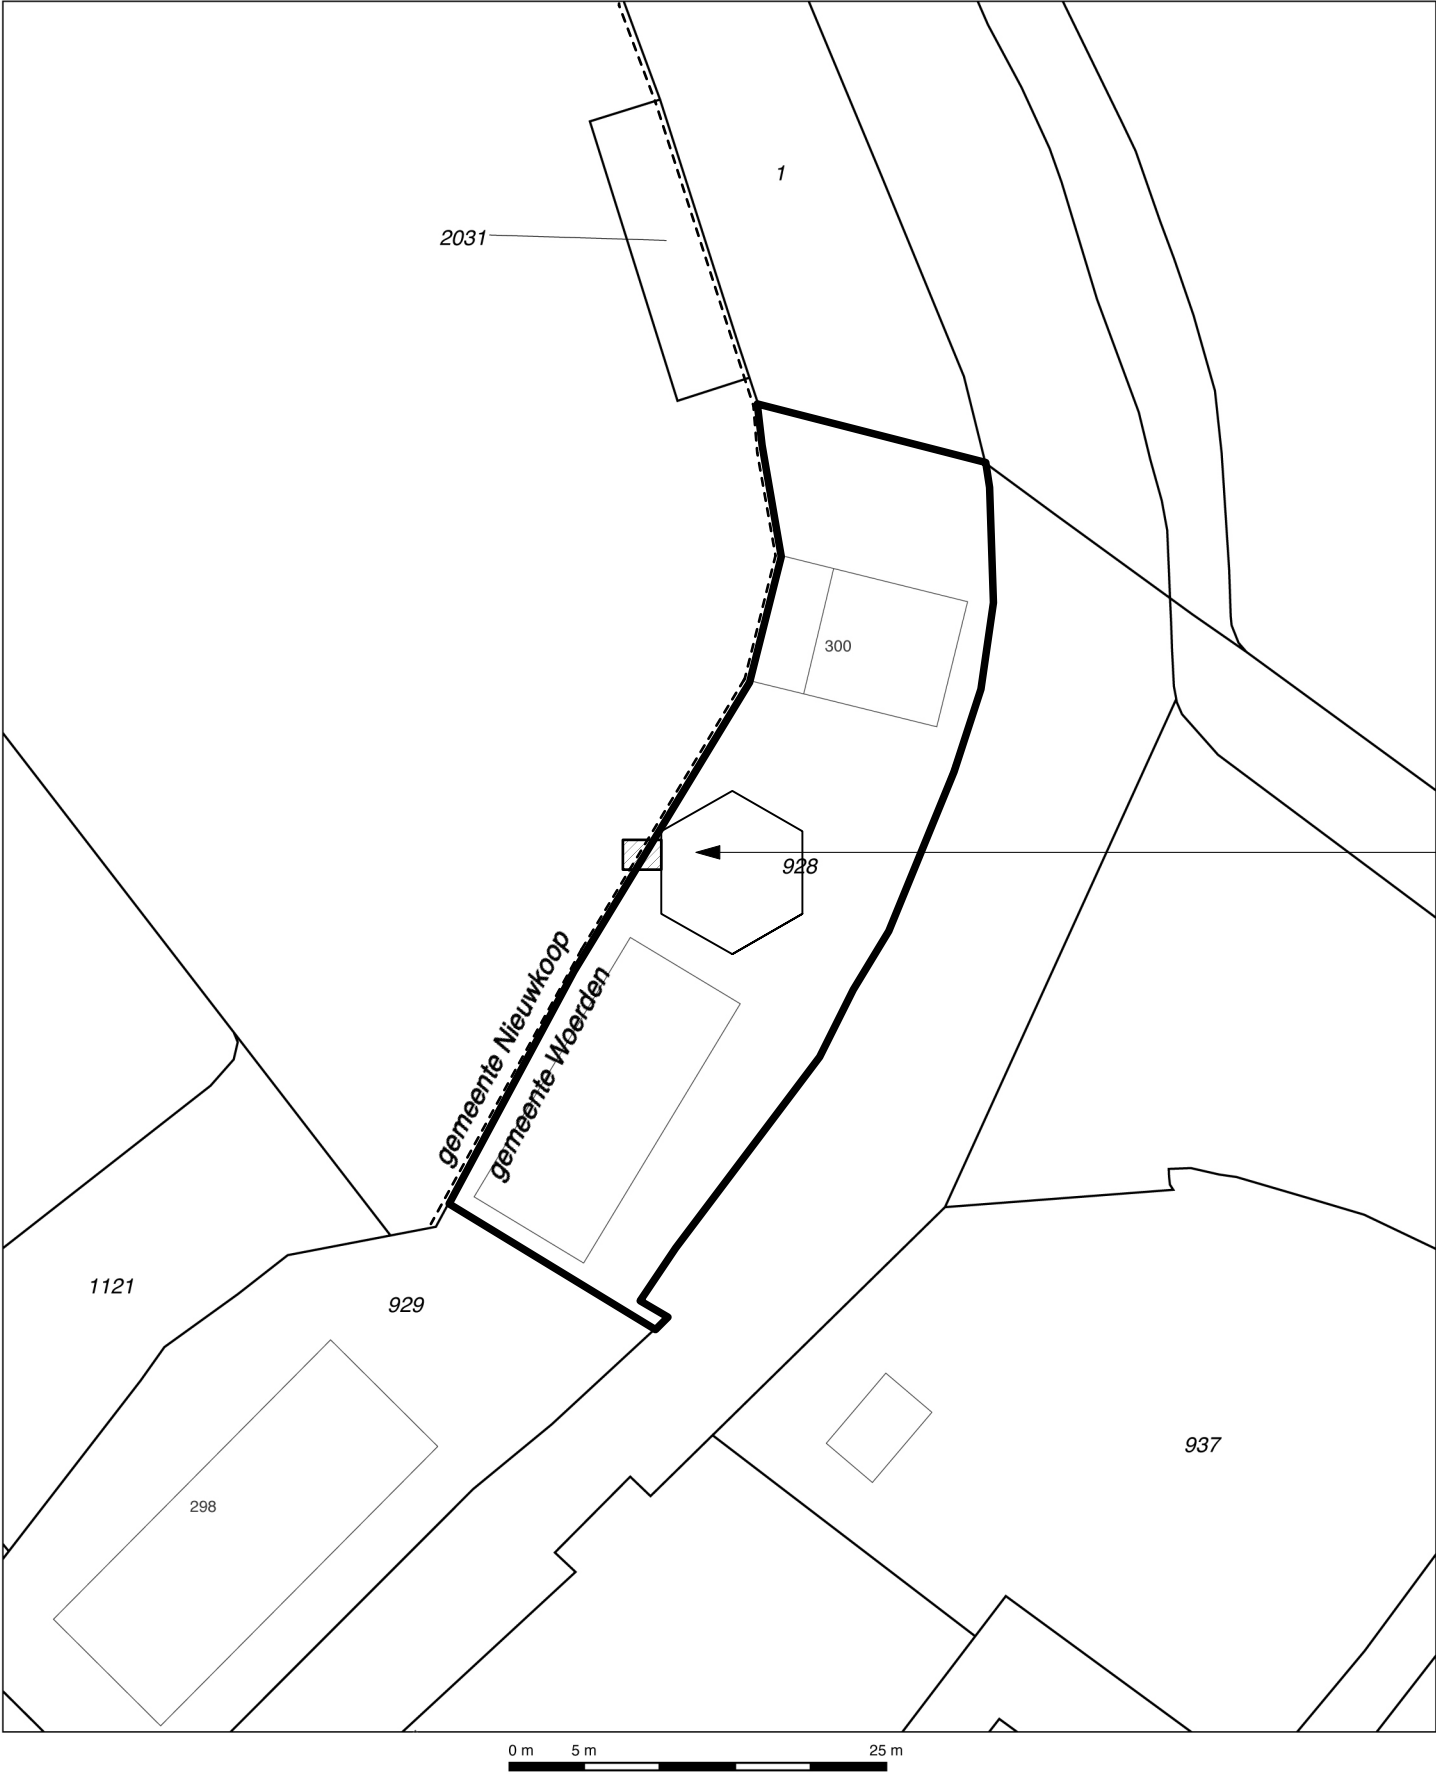

**Betreft aanvraag omgevingsvergunning**

Bouwen  
- Plaatsen aanbouw aan westzijde hooimijt

12345  
25

Deze kaart is noordgericht

Schaal 1:500

Kadastrale gemeente

Sectie

Perceel

ZEGVELD

G

928

Aan dit uittreksel kunnen geen betrouwbare maten worden ontleend.

De Dienst voor het kadaster en de openbare registers behoudt zich de intellectuele eigendomsrechten voor, waaronder het auteursrecht en het databankenrecht.

12345

25

Perceelnummer

Huisnummer

Kadastrale grens

Voorlopige grens

Bebouwing

Overige topografie

Voor een eensluitend uittreksel, UTRECHT, 30 juni 2010

De bewaarder van het kadaster en de openbare registers


SITUATIE NIEUW

werknnummer	130208-151020
project	Meije 300 Zegveld
omschrijving	situatie nieuw
opdrachtgever	Rebecca de Boer & Juerd van den Burgt
getekend	Barry Broekhuijse


datum	21 oktober 2015
laatst herzien	26 februari 2016
schaal	1: 500
formaat	A3
tekening nummer	DO 001

productieweg 3 / 3481 mh harmelen  
t +31 (0)348 412341 / barry@barrybroekhuijse.nl


alle maten in het werk controleren!

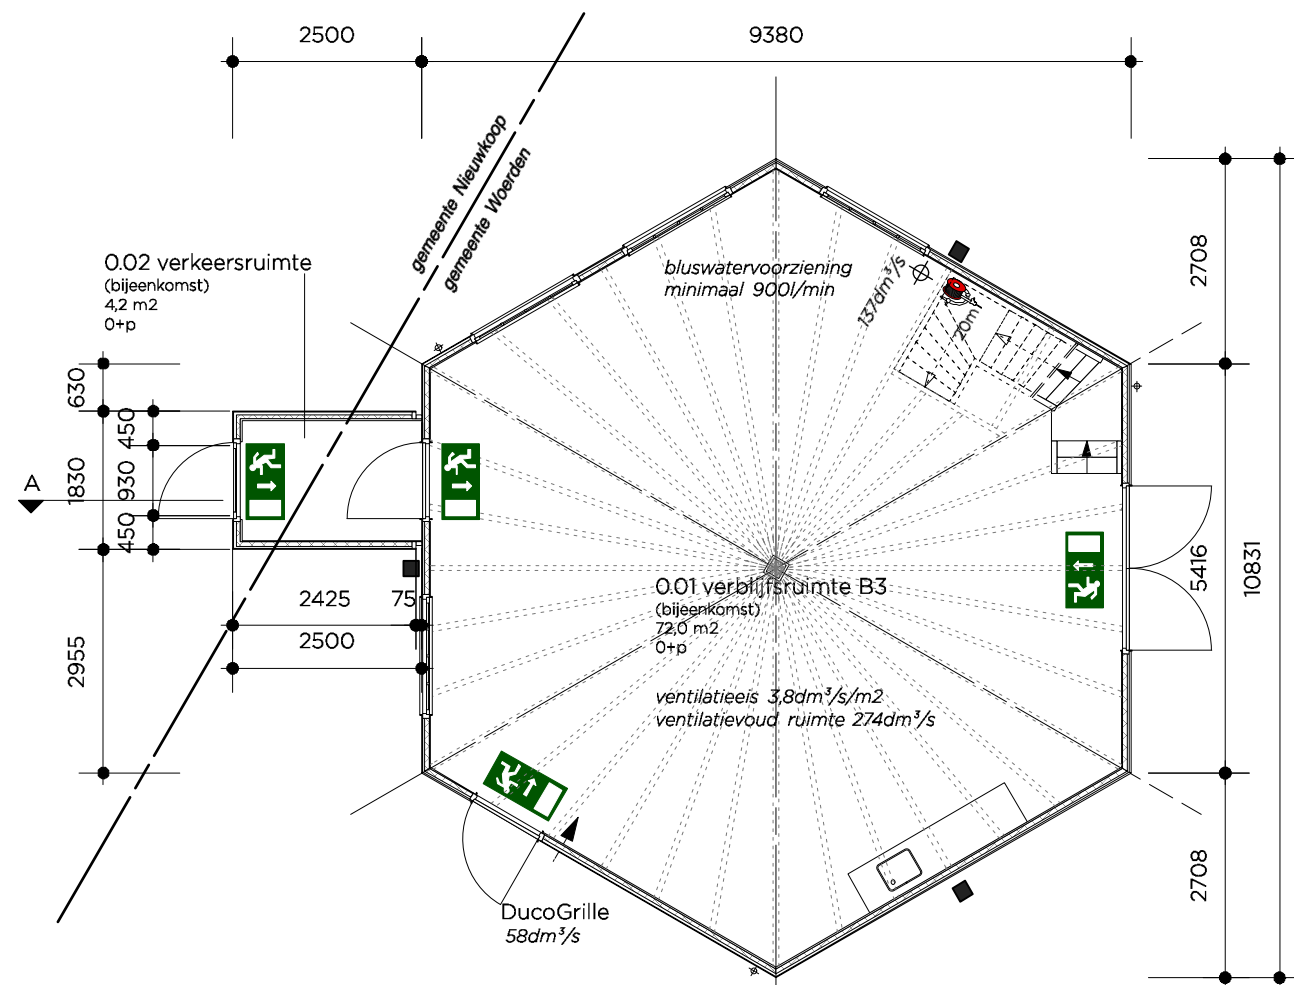

PLATTEGROND BEGANE GROND | 0+P  
NIEUW

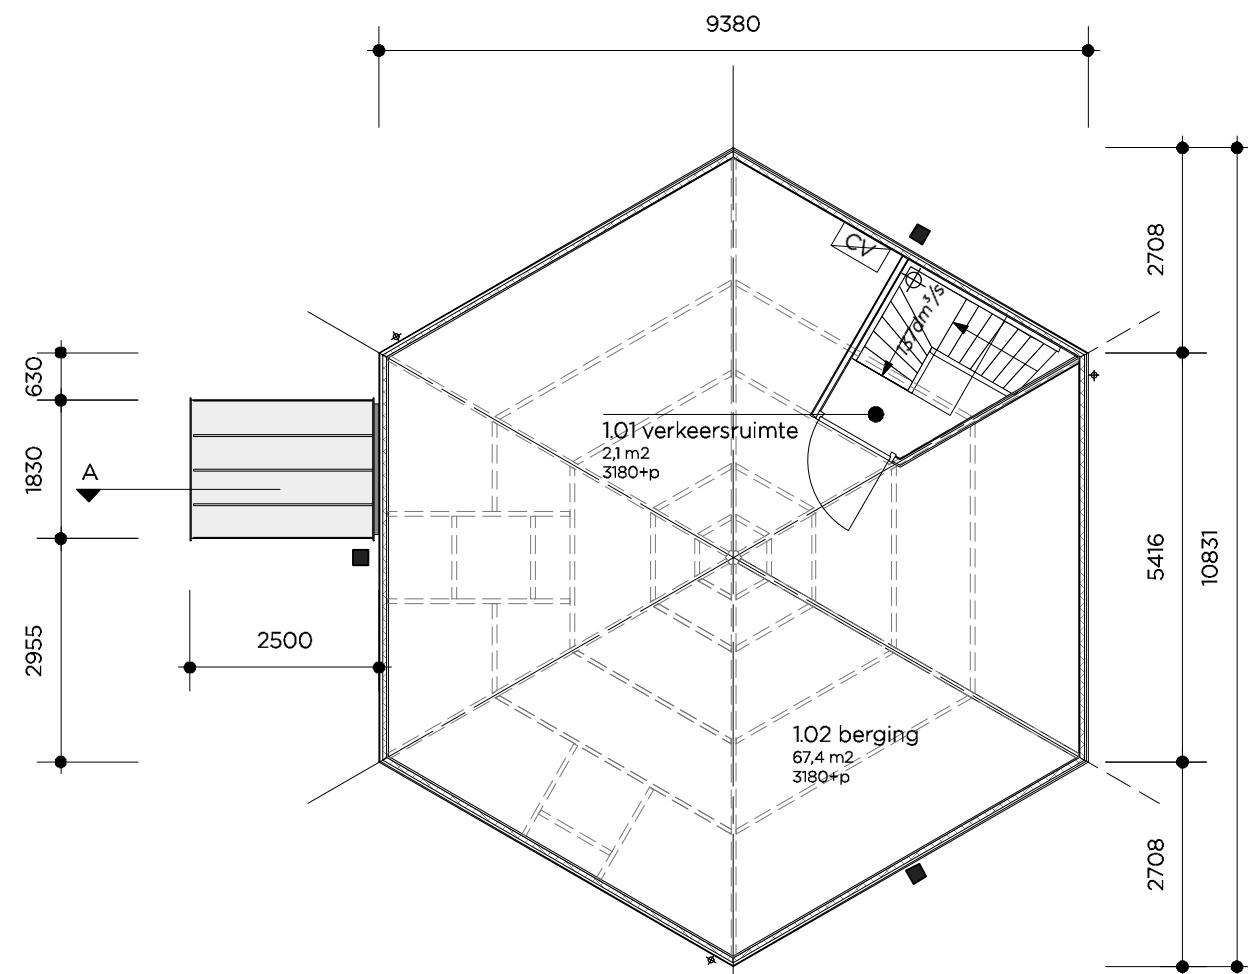

PLATTEGROND 1E VERDIEPING | 3180+P  
NIEUW

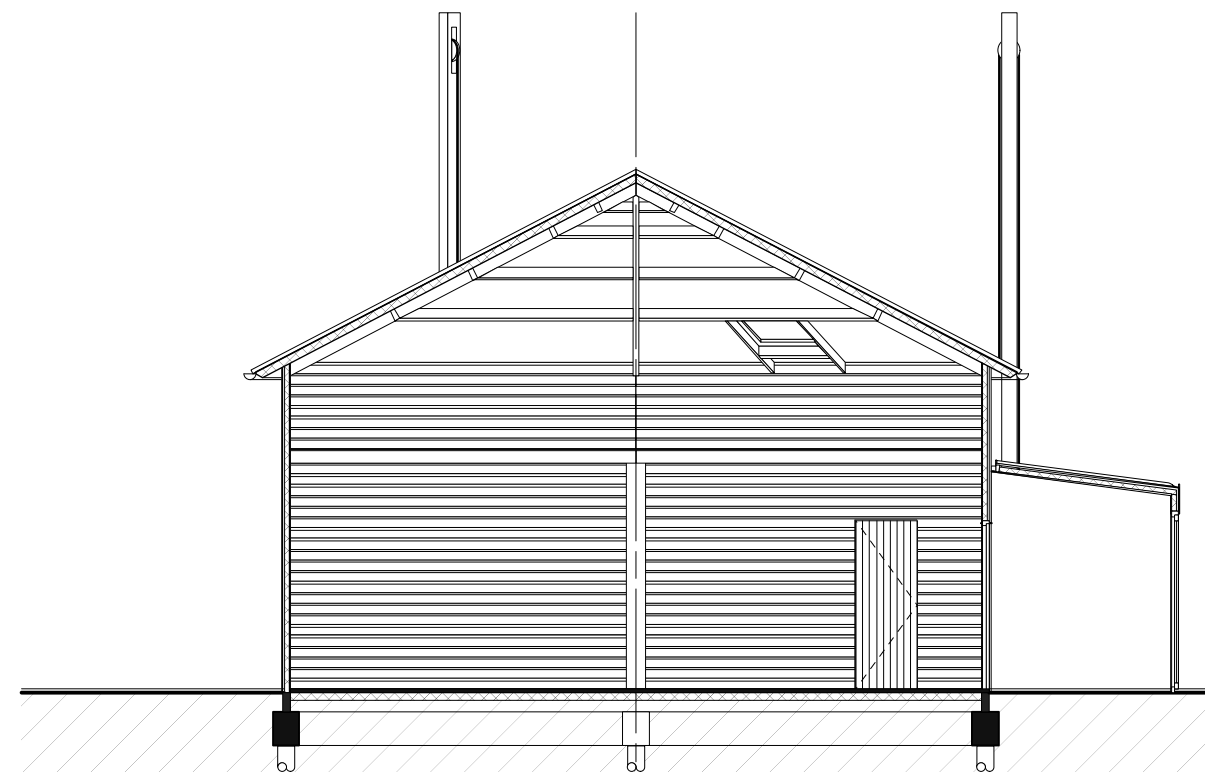

DOORSNEDE AA  
NIEUW

- 6880 +P = bk nok
- 4175 +P = bk goot
- 3000 +P = bk dak
- 2760 +P = bk goot
- 2300 +P = bk deur
- peil = bk vloer
- 50-P = maaiveld

#### KLEUR EN MATERIAAL

FUNDERING  
n.v.t.

GEVEL  
gefelsd zink op ongeschaafd vuren delen

DAK  
gefelsd zink op ongeschaafd vuren delen

DEUR  
aluminium gecoat kleur zwart RAL9005  
transparante beglazing


**BARRY**  
**BROEKHUIJSE**

werknnummer 130208-151020  
project Meije 300 Zegveld  
omschrijving plattegronden / doorsnede nieuw  
opdrachtgever Rebecca de Boer & Juerd van den Burgt  
getekend Barry Broekhuijse


datum 21 oktober 2015  
laatst herzien 26 februari 2016  
schaal 1: 100  
formaat A3  
tekening nummer DO 002

productieweg 3 / 3481 mh harmelen  
t +31 (0)348 412341 / barry@barrybroekhuijse.nl


alle maten in het werk controleren!

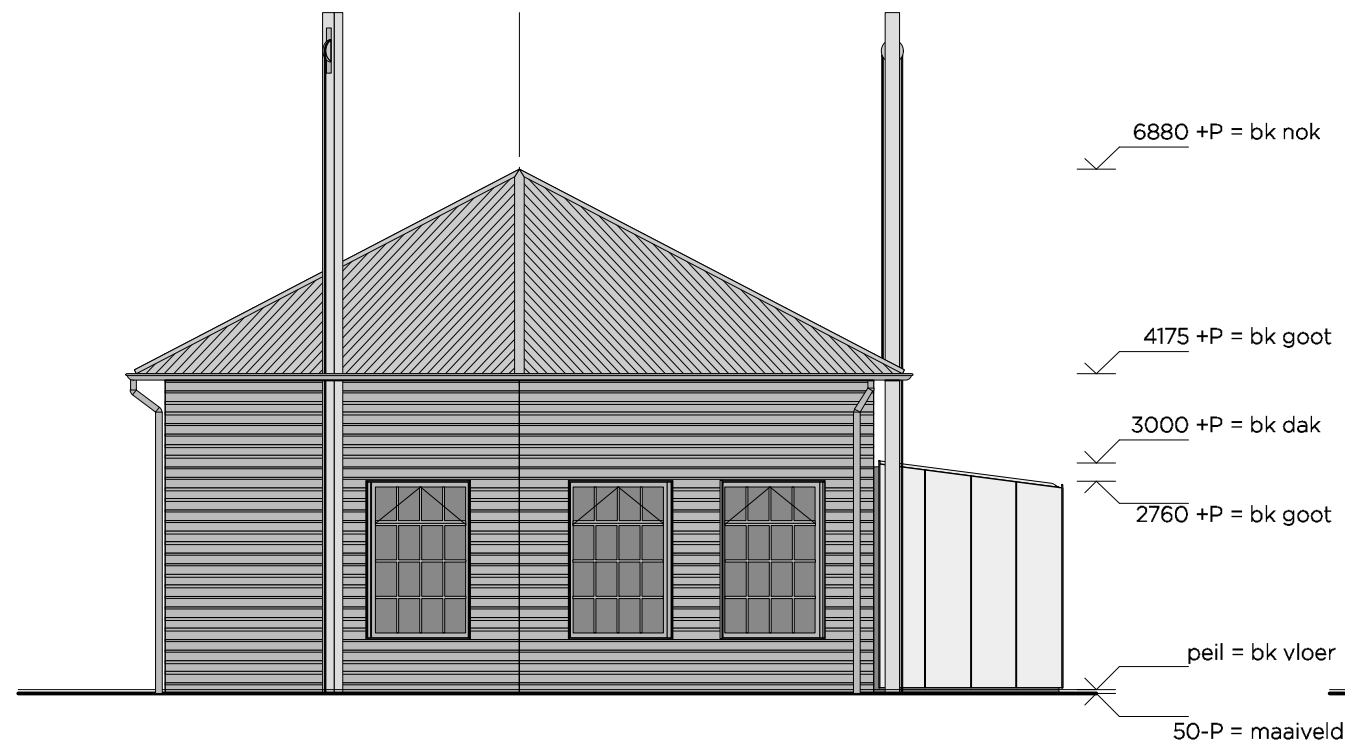


AANZICHT NOORDGEVEL  
NIEUW

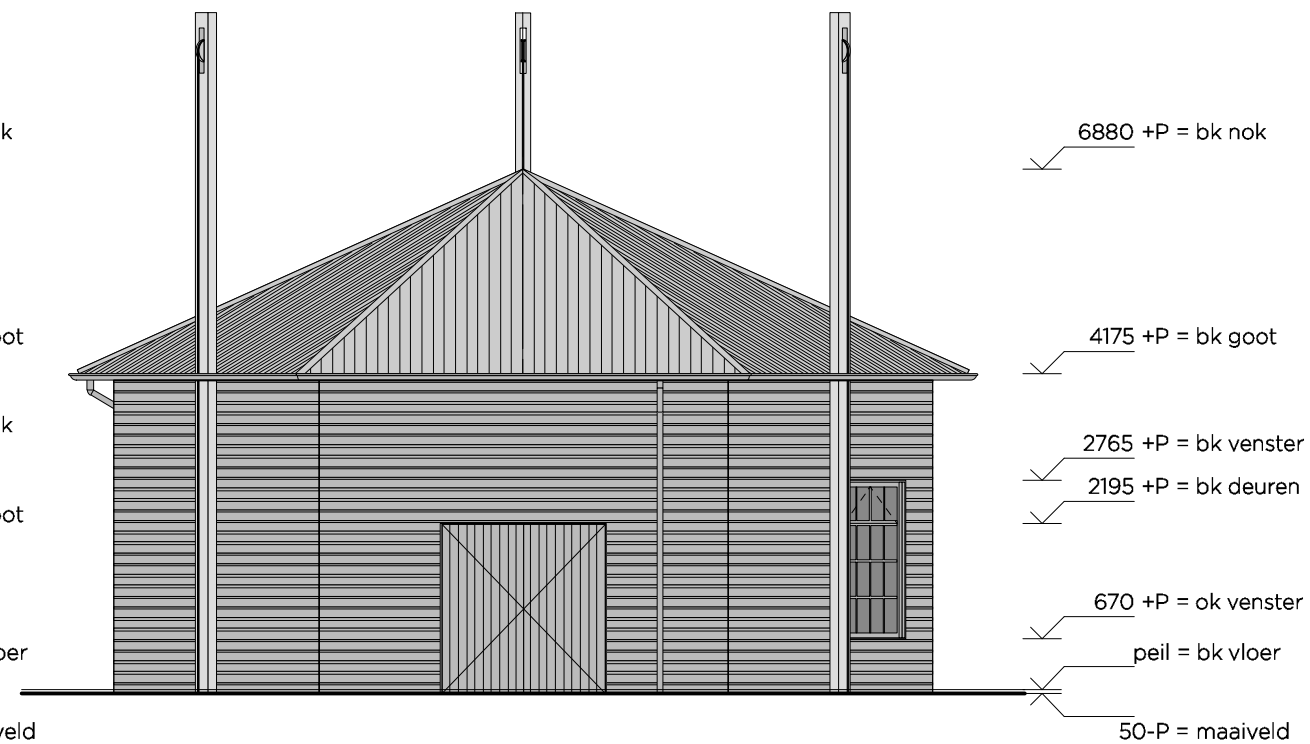

AANZICHT OOSTGEVEL  
NIEUW

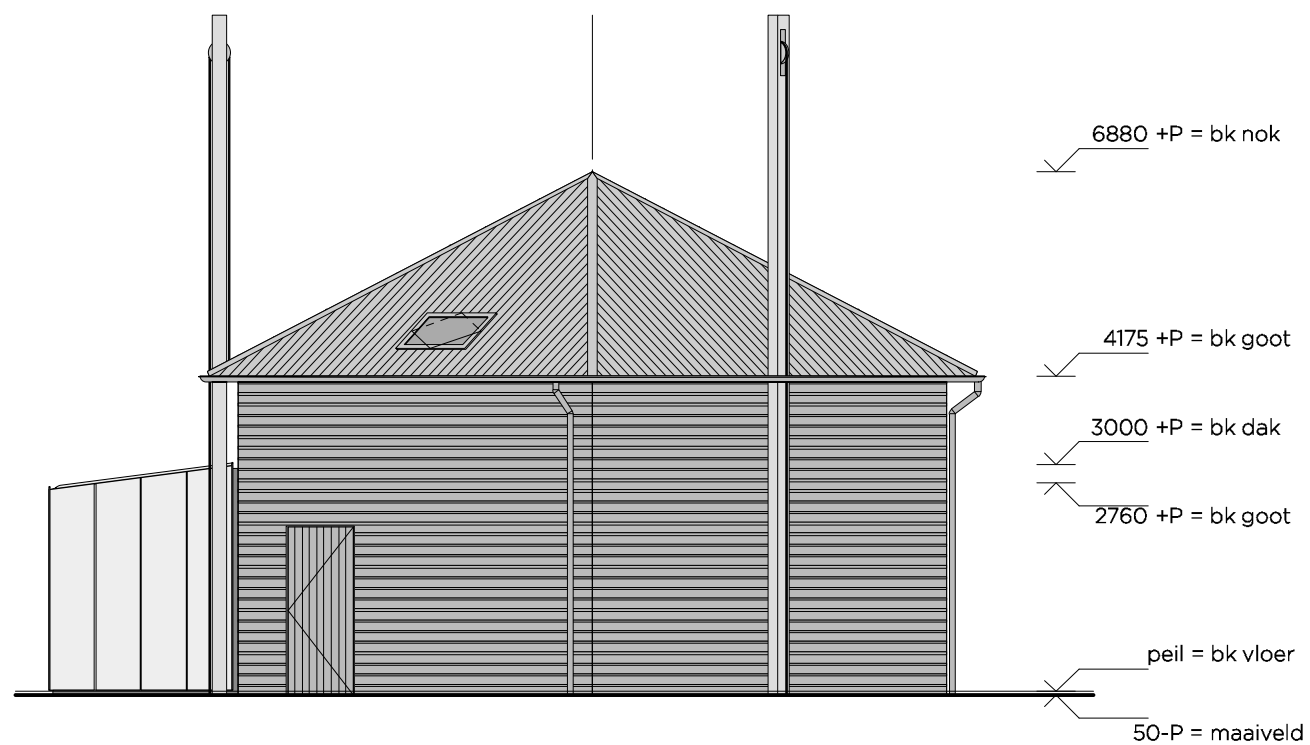

AANZICHT ZUIDGEVEL  
NIEUW

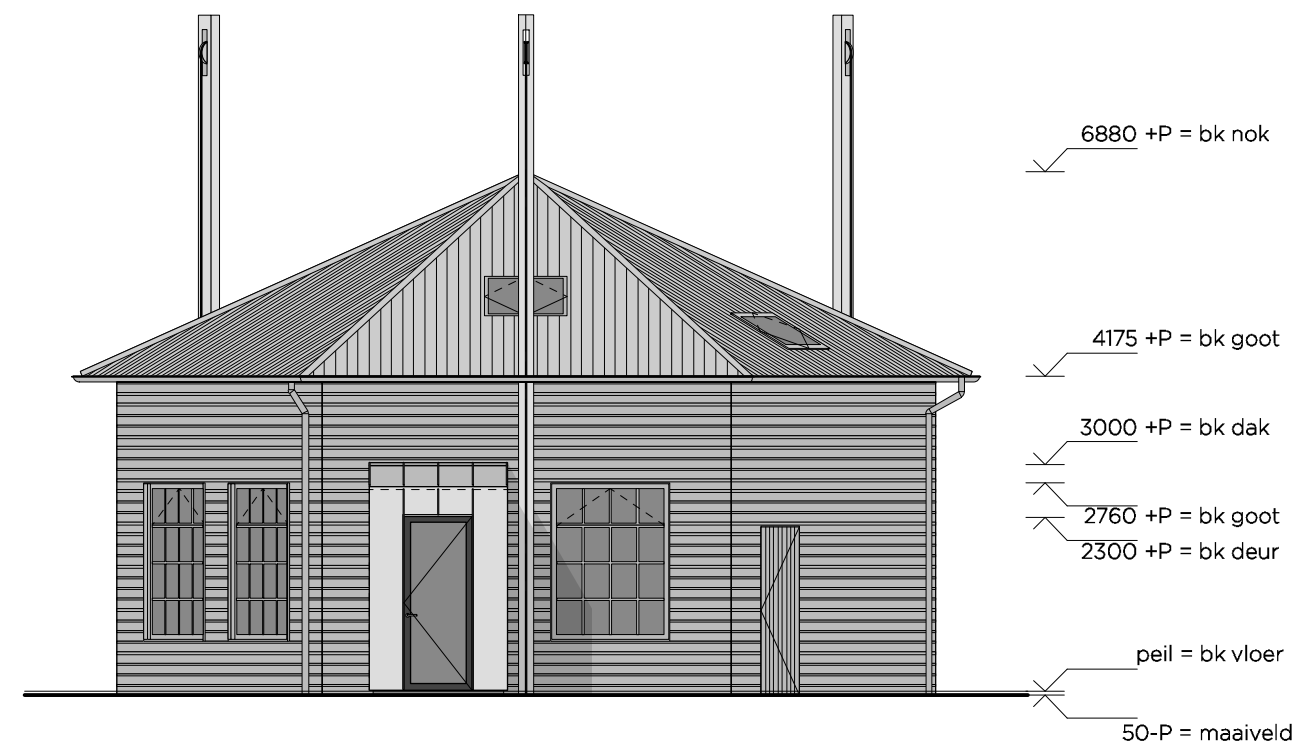

AANZICHT WESTGEVEL  
NIEUW

**BARRY**  
**BROEKHUIJSE**

werknummer 130208-151020  
 project Meije 300 Zegveld  
 omschrijving aanzichten nieuw  
 opdrachtgever Rebecca de Boer & Juerd van den Burgt  
 getekend Barry Broekhuijse

datum 21 oktober 2015  
 laatst herzien 26 februari 2016  
 schaal 1: 100  
 formaat A3  
 tekening nummer DO 003

productieweg 3 / 3481 mh harmelen  
 t +31 (0)348 412341 / barry@barrybroekhuijse.nl

alle maten in het werk controleren!



**Barry Broekhuijse Bouwkunst**

Productieweg 3  
3481 MH Harmelen

0348 41 2341  
[barry@barrybroekhuijse.nl](mailto:barry@barrybroekhuijse.nl)