


restauratie woonhuis Schiedamseweg 63 Vlaardingen



foto aanzicht

3D impressie aanzicht

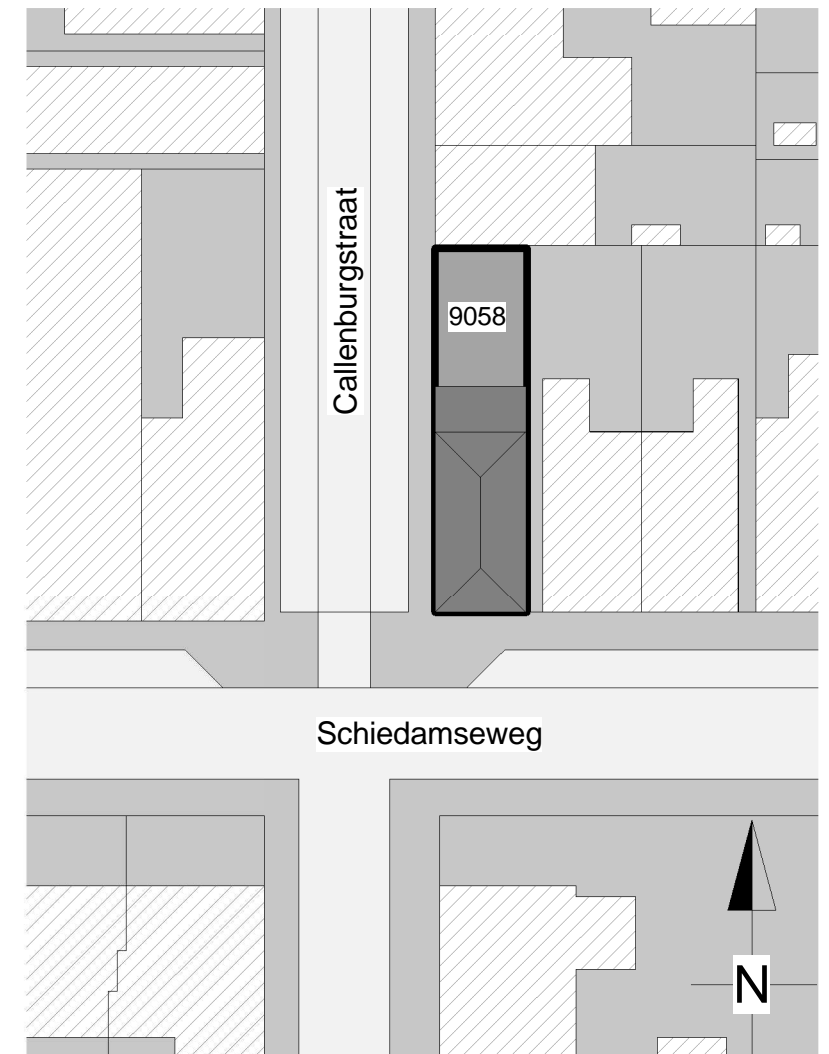

situatie

Gemeente
Sectie
Perceel

Vlaardingen
B
9058

schaal 1:500

Opdrachtgever

Dhr. J. Krijt

restauratie woonhuis Schiedamseweg 63 Vlaardingen
bestaande situatie plattegronden

datum 07-07-2017
formaat A3
schaal -

projectnummer 2376
tekeningnummer BS-01

Aan deze tekeningen kunnen geen rechten worden ontleend. Maten en inrichting kunnen in werkelijkheid afwijken.

Hofstraat 2a
5258 CE Berlicum

06 -10 90 57 31

jaap@k23architecten.nl
www.k23architecten.nl

K23
Architecten



Opdrachtgever

Dhr. J. Krijt

restauratie woonhuis Schiedamseweg 63 Vlaardingen
bestaande situatie foto's

datum 07-07-2017
formaat A3
schaal 1:100

projectnummer 2376
tekeningnummer BS-02


Aan deze tekeningen kunnen geen rechten worden ontleend. Maten en inrichting kunnen in werkelijkheid afwijken.




Hofstraat 2a
5258 CE Berlicum

06 -10 90 57 31


jaap@k23architecten.nl
www.k23architecten.nl

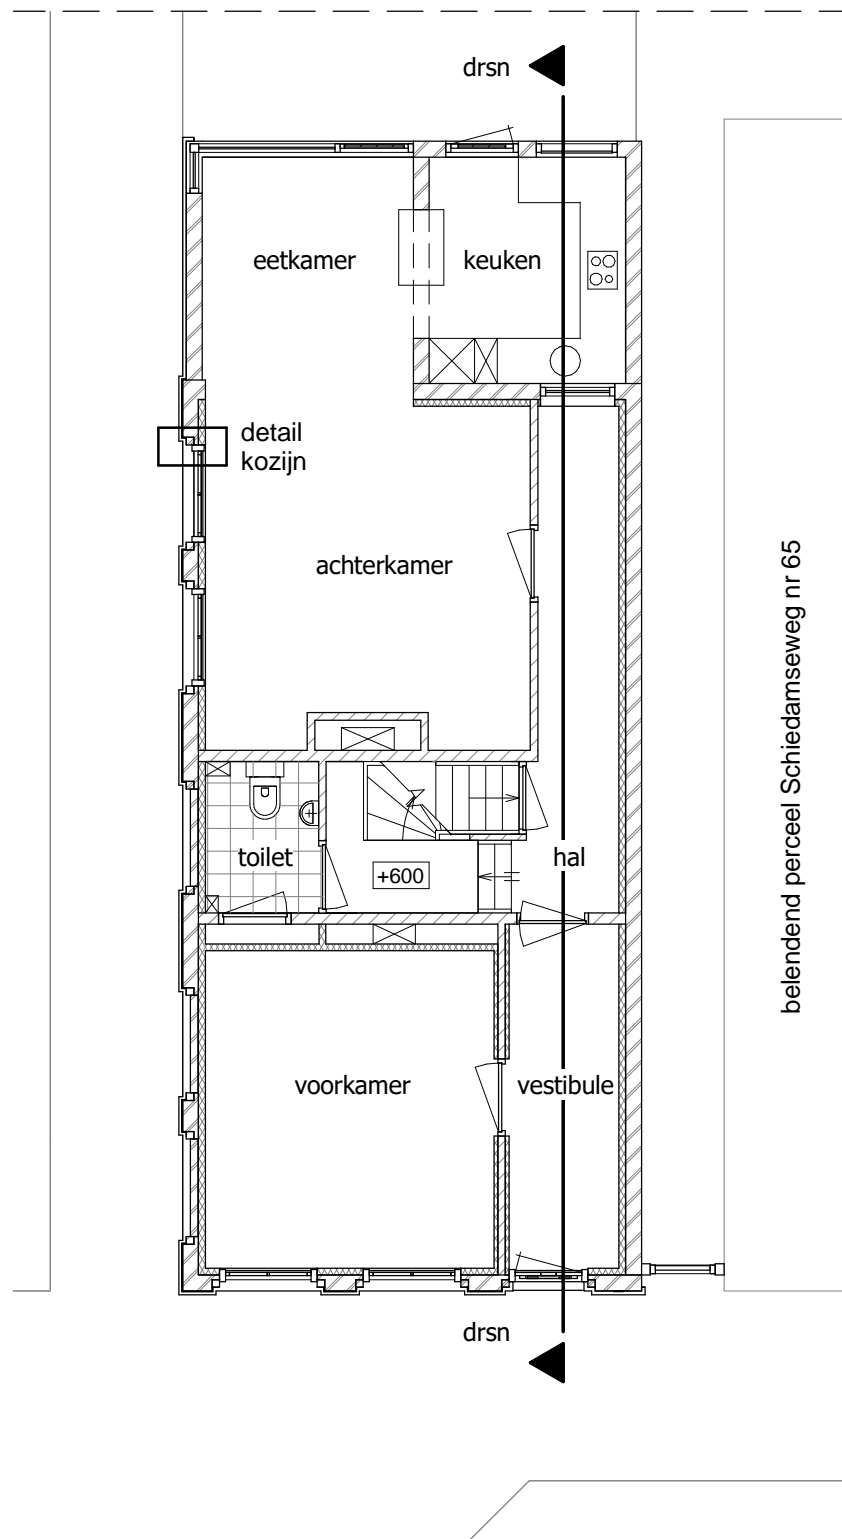

begane grond

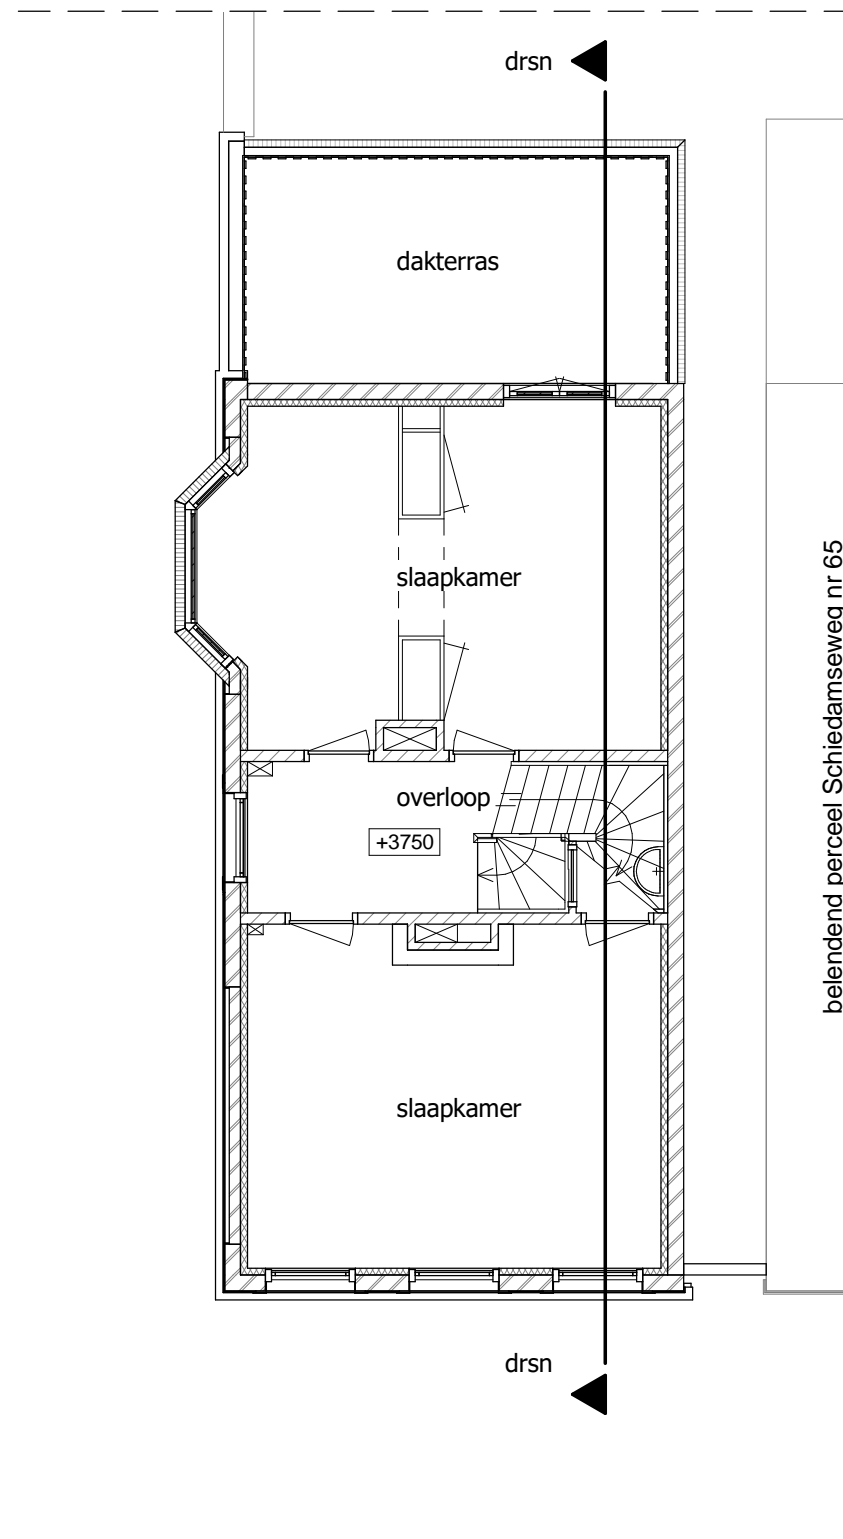

verdieping

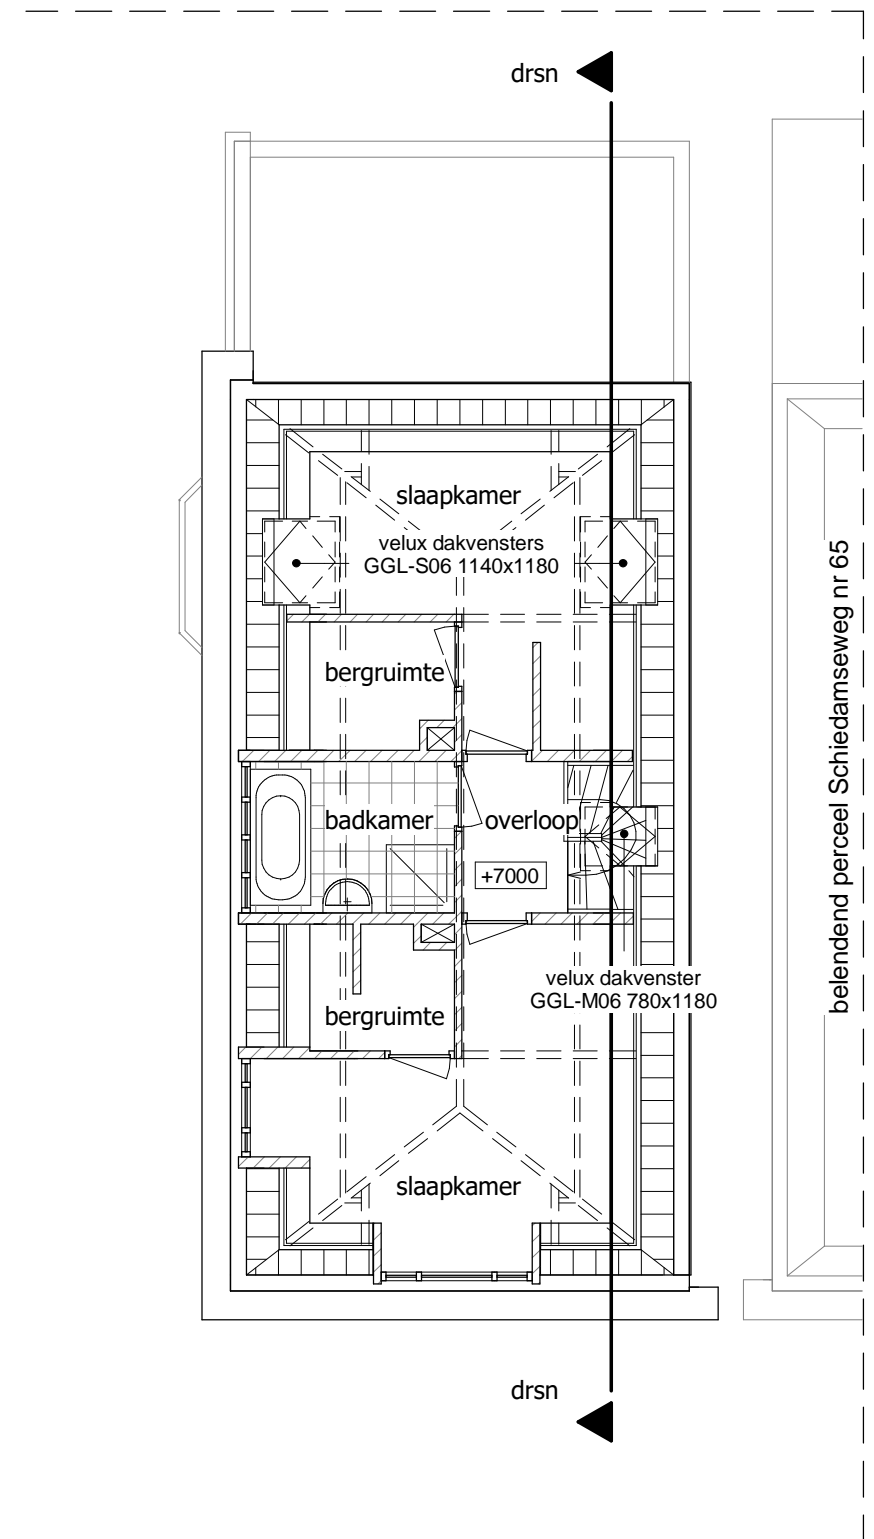

zolder

Opdrachtgever

Dhr. J. Krijt

restauratie woonhuis Schiedamseweg 63 Vlaardingen bestaande situatie plattegronden

datum 07-07-2017
formaat A3
schaal 1:100

projectnummer 2376
tekeningnummer BS-03

Aan deze tekeningen kunnen geen rechten worden ontleend. Maten en inrichting kunnen in werkelijkheid afwijken.

Hofstraat 2a
5258 CE Berlicum

06 -10 90 57 31

jaap@k23architecten.nl
www.k23architecten.nl

K23
Architecten

Kleurgebruik bestaand

kroonlijst	licht geel
fries	licht geel
architraaf	licht geel
'speksteen'	licht geel
kozijnomlijsting	licht geel
kozijn	licht geel
raam	donker blauw
plint	licht geel
sokkel	grijs

dakkapel voorzijde

kozijn	licht geel / wit
raam	licht geel / wit
wang	zink / licht grijs
boei	licht geel / wit
trim	zink / licht grijs



Opdrachtgever

Dhr. J. Krijt

restauratie woonhuis Schiedamseweg 63 Vlaardingen
bestaande situatie aanzicht voorgevel

datum 07-07-2017
formaat A3
schaal 1:50

projectnummer 2376
tekeningnummer BS-04

Aan deze tekeningen kunnen geen rechten worden ontleend. Maten en inrichting kunnen in werkelijkheid afwijken.

Hofstraat 2a
5258 CE Berlicum

06 -10 90 57 31

jaap@k23architecten.nl
www.k23architecten.nl

K23
Architecten



Opdrachtgever

Dhr. J. Krijt

restauratie woonhuis Schiedamseweg 63 Vlaardingen
bestaande situatie aanzicht zijgevel

datum 07-07-2017
formaat A3
schaal 1:50

projectnummer 2376
tekeningnummer BS-05

Aan deze tekeningen kunnen geen rechten worden ontleend. Maten en inrichting kunnen in werkelijkheid afwijken.

Hofstraat 2a
5258 CE Berlicum

06 -10 90 57 31

jaap@k23architecten.nl
www.k23architecten.nl

K23
Architecten



Opdrachtgever

Dhr. J. Krijt

restauratie woonhuis Schiedamseweg 63 Vlaardingen
bestaande situatie aanzicht achtergevel

datum 07-07-2017
formaat A3
schaal 1:50

projectnummer 2376
tekeningnummer BS-06

Aan deze tekeningen kunnen geen rechten worden ontleend. Maten en inrichting kunnen in werkelijkheid afwijken.

Hofstraat 2a
5258 CE Berlicum

06 -10 90 57 31

jaap@k23architecten.nl
www.k23architecten.nl

K23
Architecten



Opdrachtgever

Dhr. J. Krijt

restauratie woonhuis Schiedamseweg 63 Vlaardingen
bestaande situatie doorsnede

datum 07-07-2017
formaat A3
schaal 1:100

projectnummer 2376
tekeningnummer BS-07

Aan deze tekeningen kunnen geen rechten worden ontleend. Maten en inrichting kunnen in werkelijkheid afwijken.


Hofstraat 2a
5258 CE Berlicum

06 -10 90 57 31


jaap@k23architecten.nl
www.k23architecten.nl

K23

Architecten

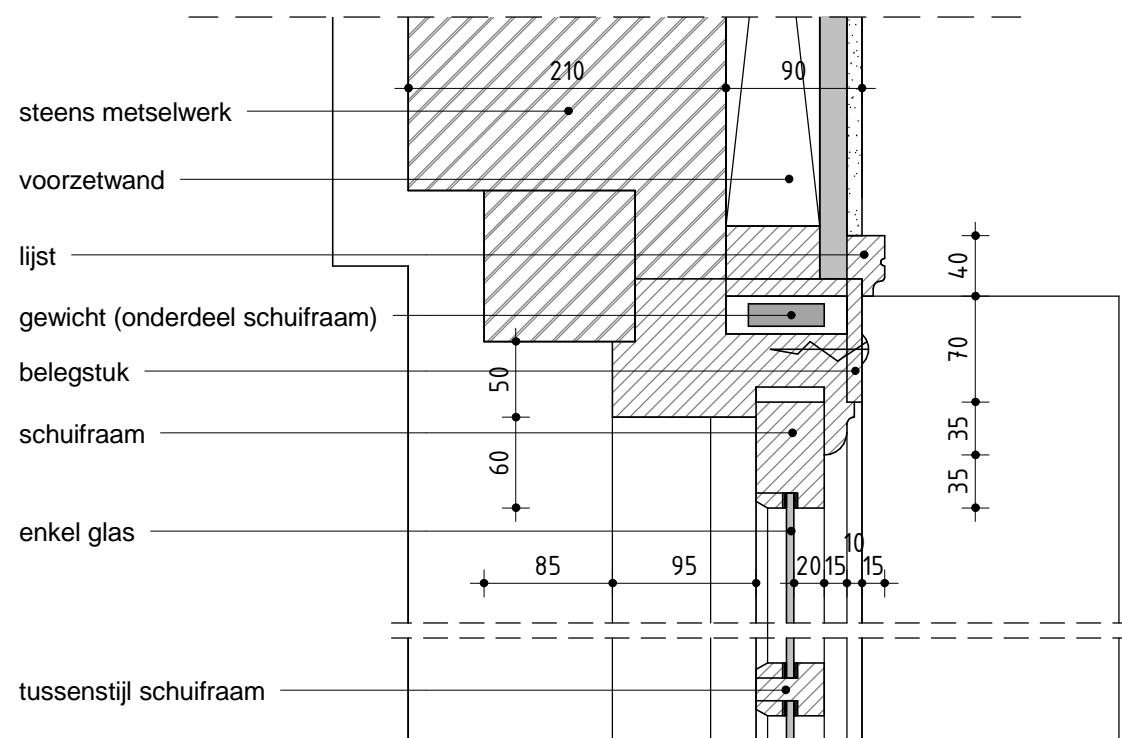

detail kozijn

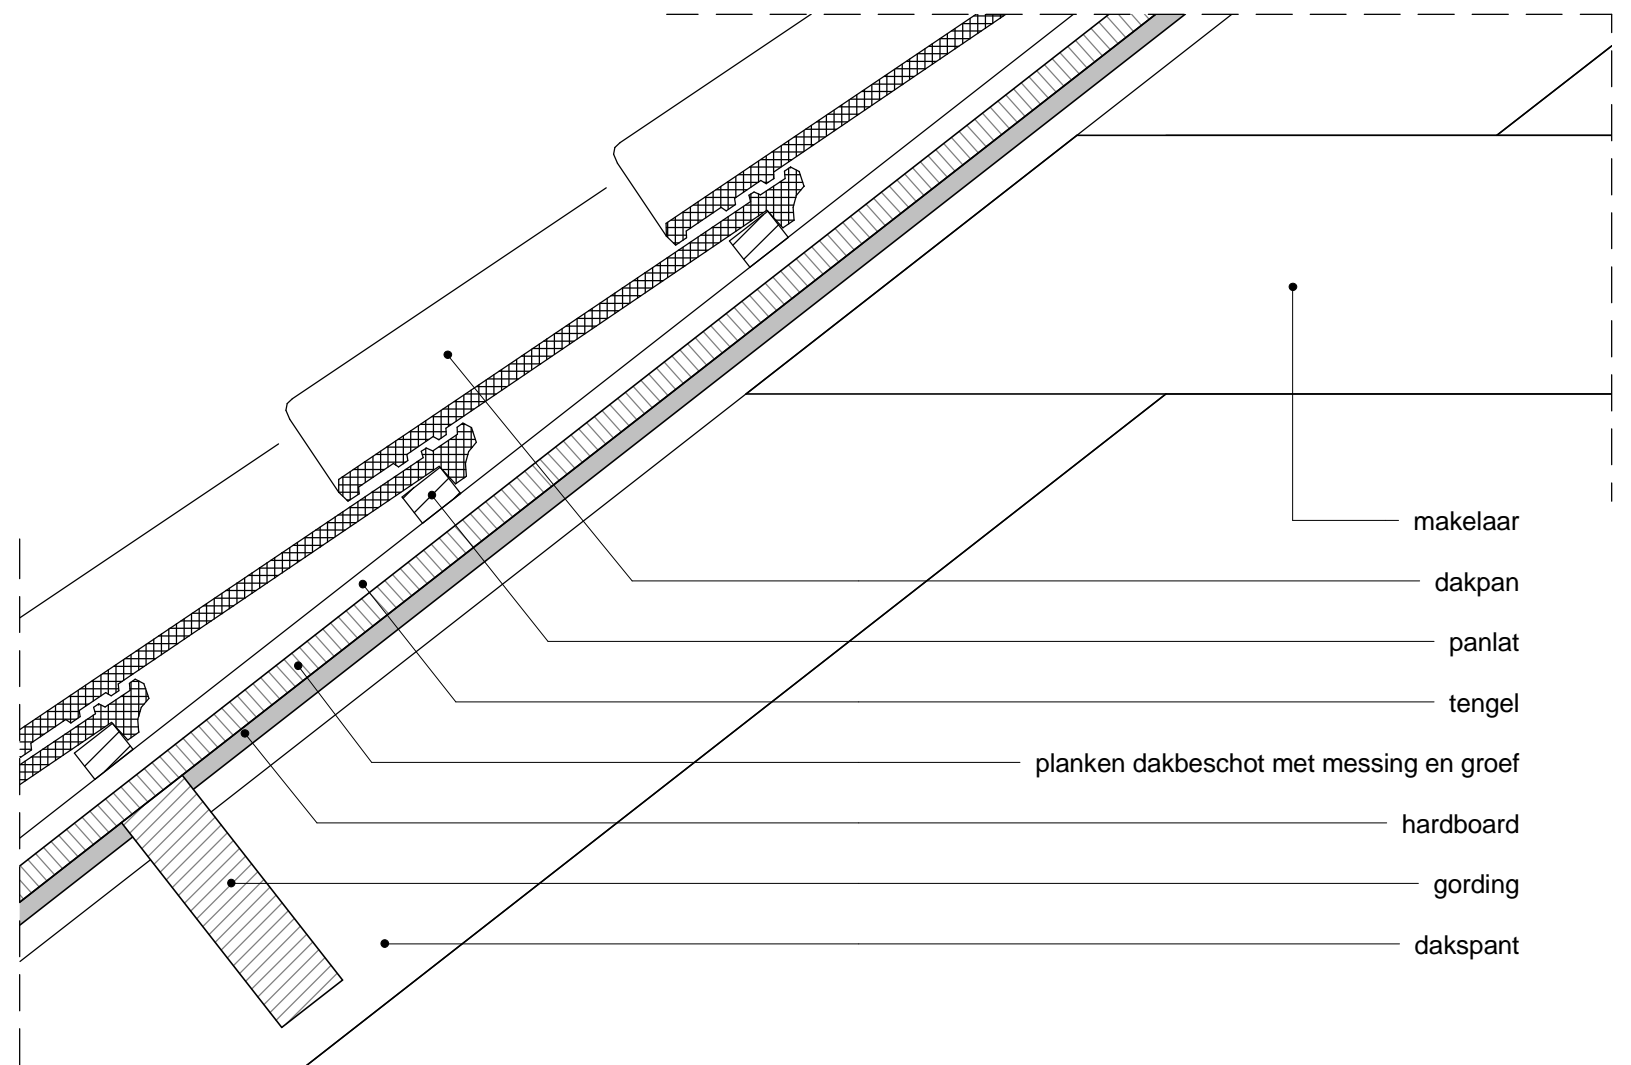

detail dak

Opdrachtgever

Dhr. J. Krijt

restauratie woonhuis Schiedamseweg 63 Vlaardingen
bestaande situatie details

datum 07-07-2017
formaat A3
schaal 1:5

projectnummer 2376
tekeningnummer BS-08

Aan deze tekeningen kunnen geen rechten worden ontleend. Maten en inrichting kunnen in werkelijkheid afwijken.



Hofstraat 2a
5258 CE Berlicum

06 -10 90 57 31

jaap@k23architecten.nl
www.k23architecten.nl



Opdrachtgever

Dhr. J. Krijt

restauratie woonhuis Schiedamseweg 63 Vlaardingen
bestaande situatie 3D voorgevel

datum 07-07-2017
formaat A3
schaal -

projectnummer 2376
tekeningnummer BS-09

Aan deze tekeningen kunnen geen rechten worden ontleend. Maten en inrichting kunnen in werkelijkheid afwijken.



Hofstraat 2a
5258 CE Berlicum

06 -10 90 57 31

jaap@k23architecten.nl
www.k23architecten.nl



Opdrachtgever

Dhr. J. Krijt

restauratie woonhuis Schiedamseweg 63 Vlaardingen
bestaande situatie 3D zijgevel

datum 07-07-2017
formaat A3
schaal -

projectnummer 2376
tekeningnummer BS-10

Aan deze tekeningen kunnen geen rechten worden ontleend. Maten en inrichting kunnen in werkelijkheid afwijken.



Hofstraat 2a
5258 CE Berlicum

06 -10 90 57 31

jaap@k23architecten.nl
www.k23architecten.nl