


restauratie woonhuis Schiedamseweg 63 Vlaardingen



foto aanzicht

3D impressie aanzicht

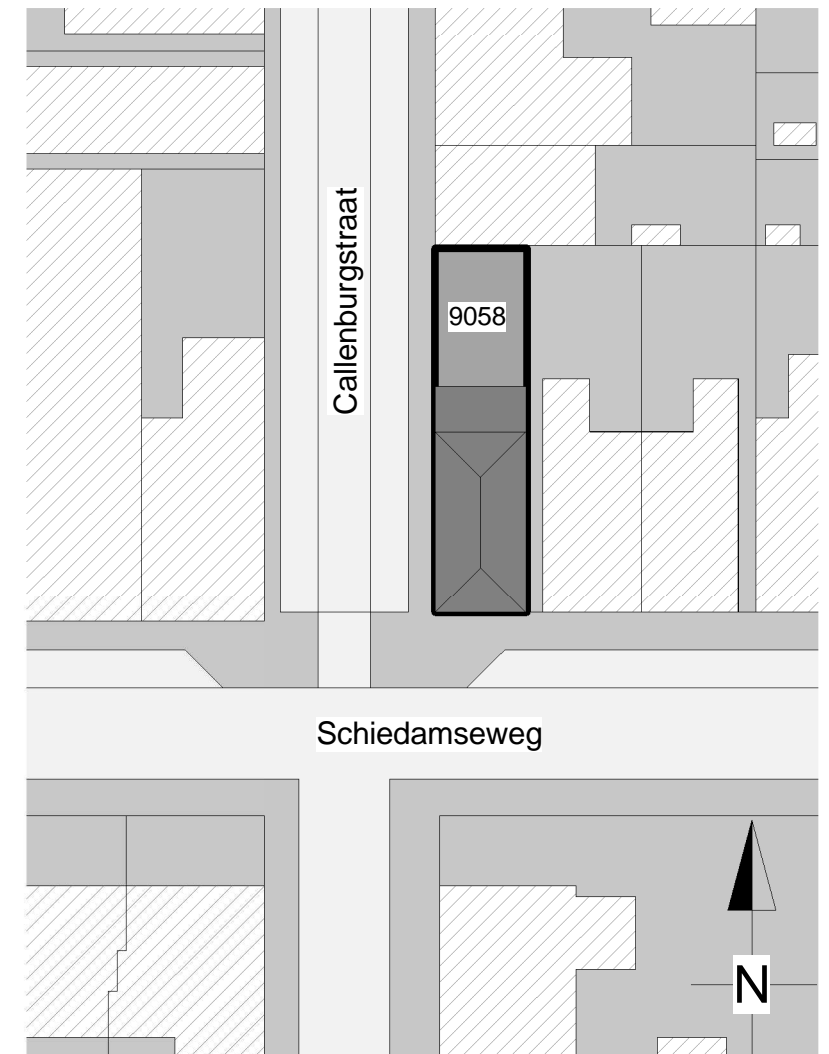

situatie

schaal 1:500

Gemeente
Sectie
Perceel

Vlaardingen
B
9058

Opdrachtgever

Dhr. J. Krijt

restauratie woonhuis Schiedamseweg 63 Vlaardingen
nieuwe situatie plattegronden

datum 07-07-2017
formaat A3
schaal -

projectnummer 2376
tekeningnummer SO-01

Aan deze tekeningen kunnen geen rechten worden ontleend. Maten en inrichting kunnen in werkelijkheid afwijken.

Hofstraat 2a
5258 CE Berlicum

06 -10 90 57 31

jaap@k23architecten.nl
www.k23architecten.nl

K23
Architecten



Opdrachtgever

Dhr. J. Krijt

restauratie woonhuis Schiedamseweg 63 Vlaardingen
nieuwe situatie foto's

datum 07-07-2017
formaat A3
schaal 1:100

projectnummer 2376
tekeningnummer SO-02


Aan deze tekeningen kunnen geen rechten worden ontleend. Maten en inrichting kunnen in werkelijkheid afwijken.




Hofstraat 2a
5258 CE Berlicum

06 -10 90 57 31


jaap@k23architecten.nl
www.k23architecten.nl

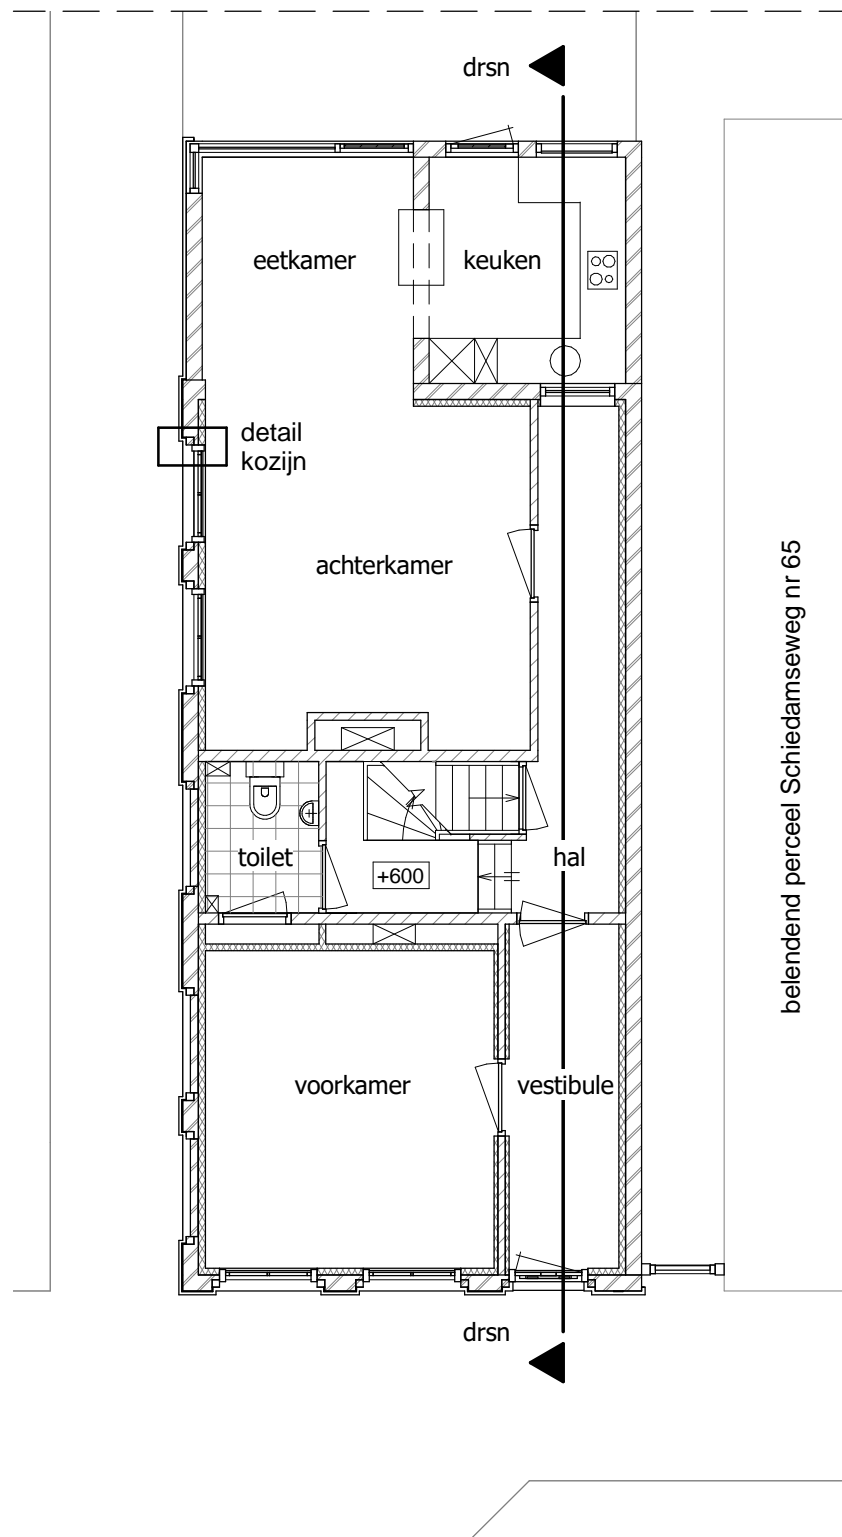

begane grond

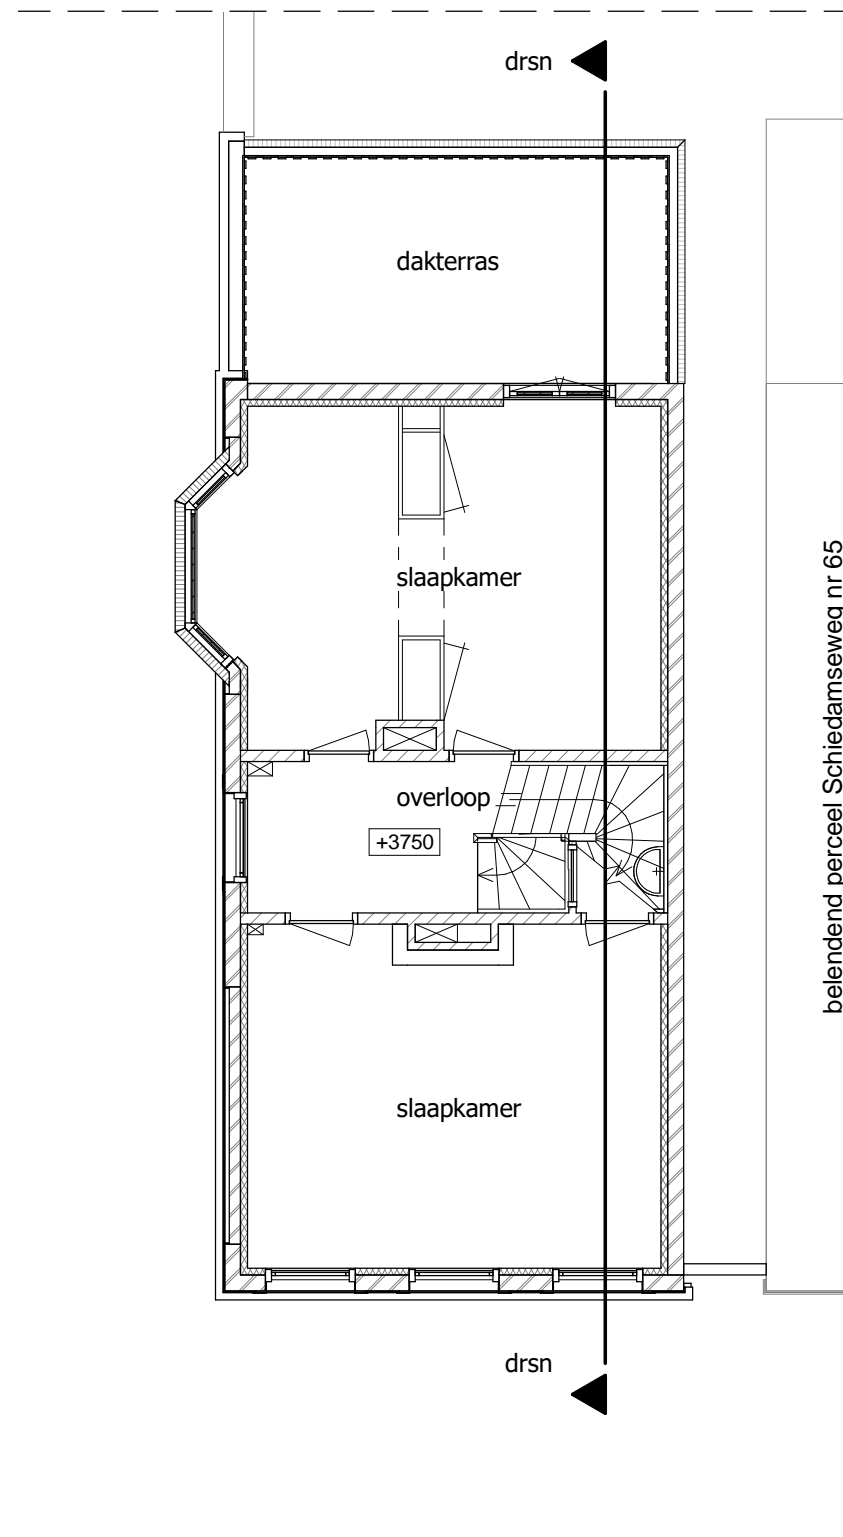

verdieping

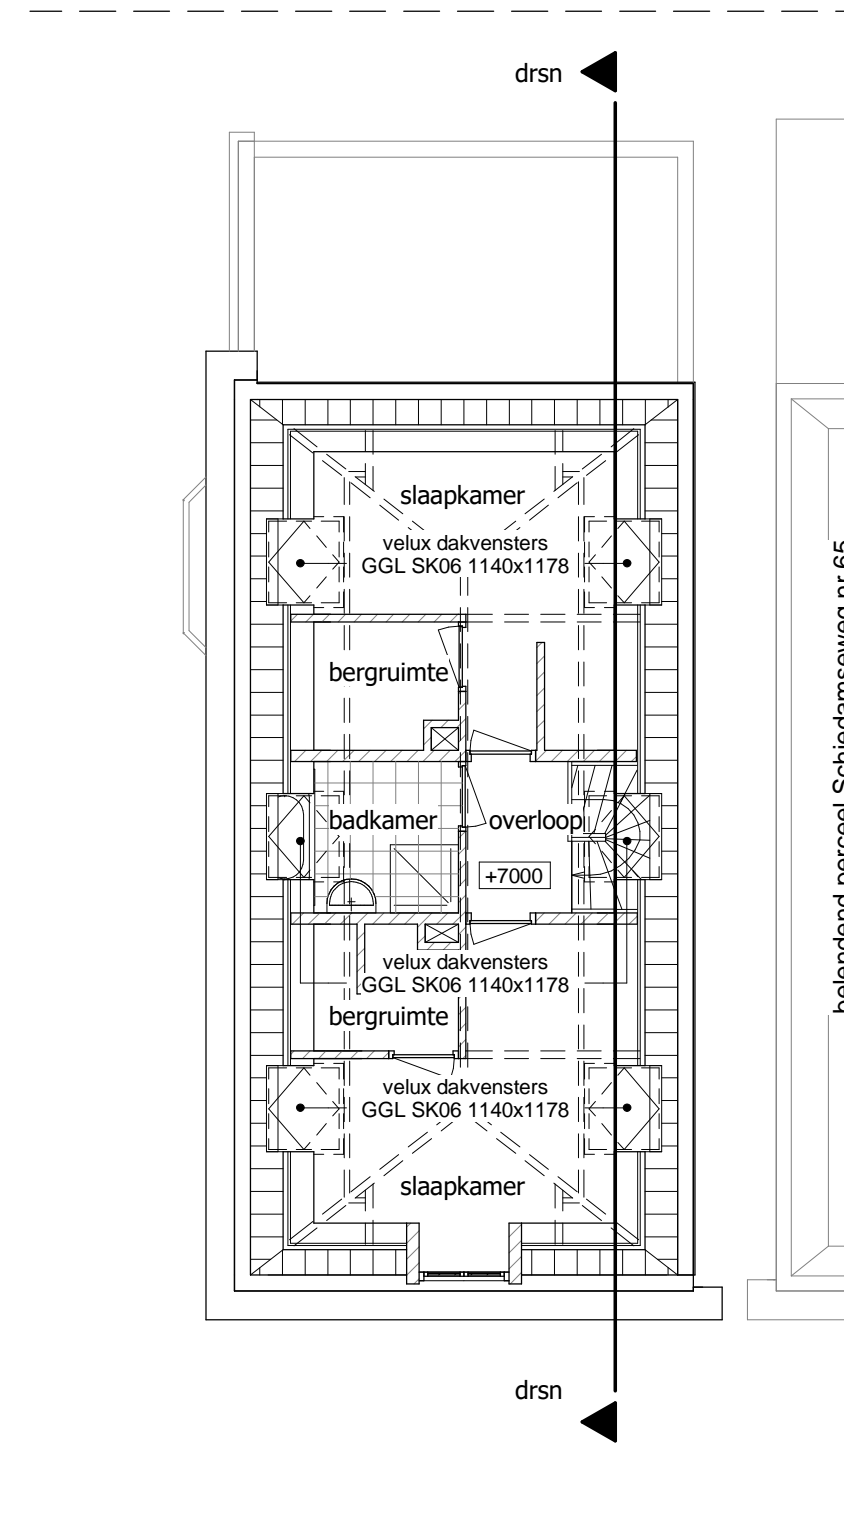

zolder

Opdrachtgever

Dhr. J. Krijt

restauratie woonhuis Schiedamseweg 63 Vlaardingen
nieuwe situatie plattegronden

datum 07-07-2017
formaat A3
schaal 1:100

projectnummer 2376
tekeningnummer SO-03

Aan deze tekeningen kunnen geen rechten worden ontleend. Maten en inrichting kunnen in werkelijkheid afwijken.



Hofstraat 2a
5258 CE Berlicum

06 -10 90 57 31

jaap@k23architecten.nl
www.k23architecten.nl

Kleurgebruik voorstel

kroonlijst	grijs RAL 7039
fries	grijs RAL 7039
architraaf	grijs RAL 7039
'speksteen'	bentheimer geel
kozijnomlijsting	grijs RAL 7039
kozijn	bentheimer geel
raam	groen RAL 6009
plint	grijs RAL 7039
sokkel	grijs RAL 7039

dakkapel voorzijde

kroonlijst	bentheimer geel
kozijn	bentheimer geel
raam	groen RAL 6009
wang	zink / licht grijs

dakpan	blauw gesmoord
--------	----------------



+10250

+7000

+3750

+0

Opdrachtgever

Dhr. J. Krijt

restauratie woonhuis Schiedamseweg 63 Vlaardingen
nieuwe situatie aanzicht voorgevel

datum 07-07-2017
formaat A3
schaal 1:50

projectnummer 2376
tekeningnummer SO-04

Aan deze tekeningen kunnen geen rechten worden ontleend. Maten en inrichting kunnen in werkelijkheid afwijken.

Hofstraat 2a
5258 CE Berlicum

06 -10 90 57 31

jaap@k23architecten.nl
www.k23architecten.nl

K23
Architecten



Opdrachtgever

Dhr. J. Krijt

restauratie woonhuis Schiedamseweg 63 Vlaardingen
nieuwe situatie aanzicht zijgevel

datum 07-07-2017
formaat A3
schaal 1:50

projectnummer 2376
tekeningnummer SO-05

Aan deze tekeningen kunnen geen rechten worden ontleend. Maten en inrichting kunnen in werkelijkheid afwijken.

K23
Architecten

Hofstraat 2a
5258 CE Berlicum

06 -10 90 57 31

jaap@k23architecten.nl
www.k23architecten.nl



Opdrachtgever

Dhr. J. Krijt

restauratie woonhuis Schiedamseweg 63 Vlaardingen
nieuwe situatie aanzicht achtergevel

datum 07-07-2017
formaat A3
schaal 1:50

projectnummer 2376
tekeningnummer SO-06

Aan deze tekeningen kunnen geen rechten worden ontleend. Maten en inrichting kunnen in werkelijkheid afwijken.

Hofstraat 2a
5258 CE Berlicum

06 -10 90 57 31

jaap@k23architecten.nl
www.k23architecten.nl

K23
Architecten



Opdrachtgever

Dhr. J. Krijt

restauratie woonhuis Schiedamseweg 63 Vlaardingen
 nieuwe situatie doorsnede

datum 07-07-2017
 formaat A3
 schaal 1:100

projectnummer 2376
 tekeningnummer SO-07


Aan deze tekeningen kunnen geen rechten worden ontleend. Maten en inrichting kunnen in werkelijkheid afwijken.

Hofstraat 2a
 5258 CE Berlicum


06 -10 90 57 31

jaap@k23architecten.nl
 www.k23architecten.nl

K23
 Architecten

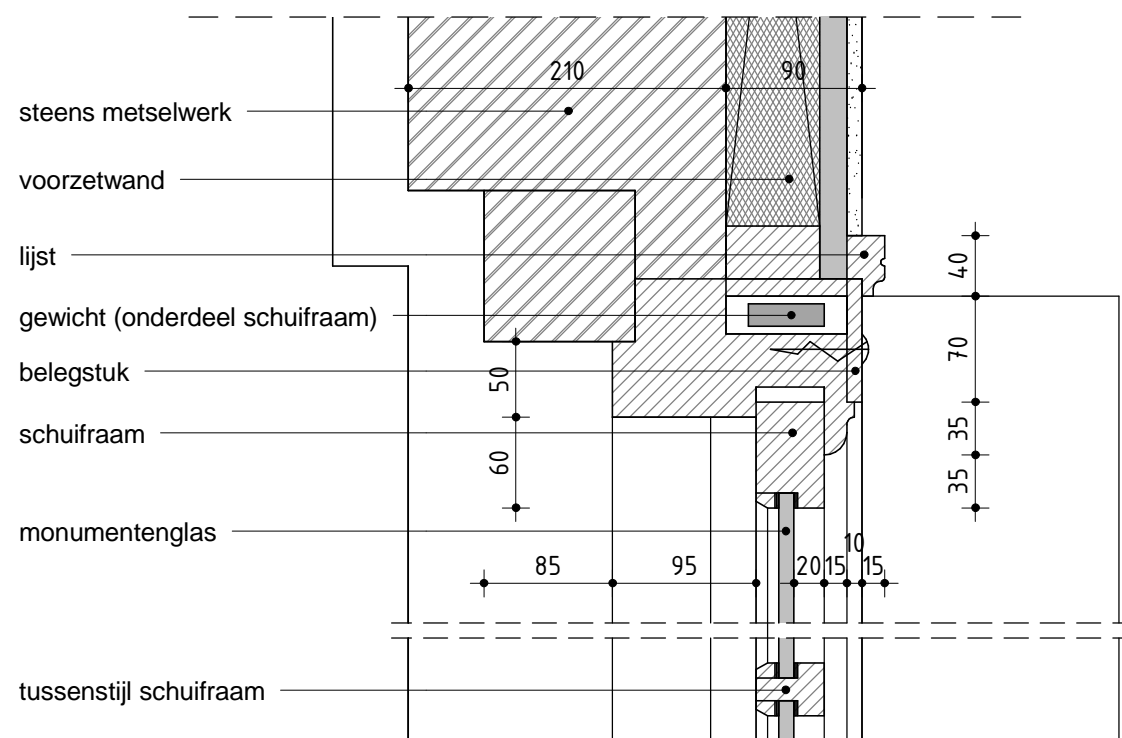

detail kozijn

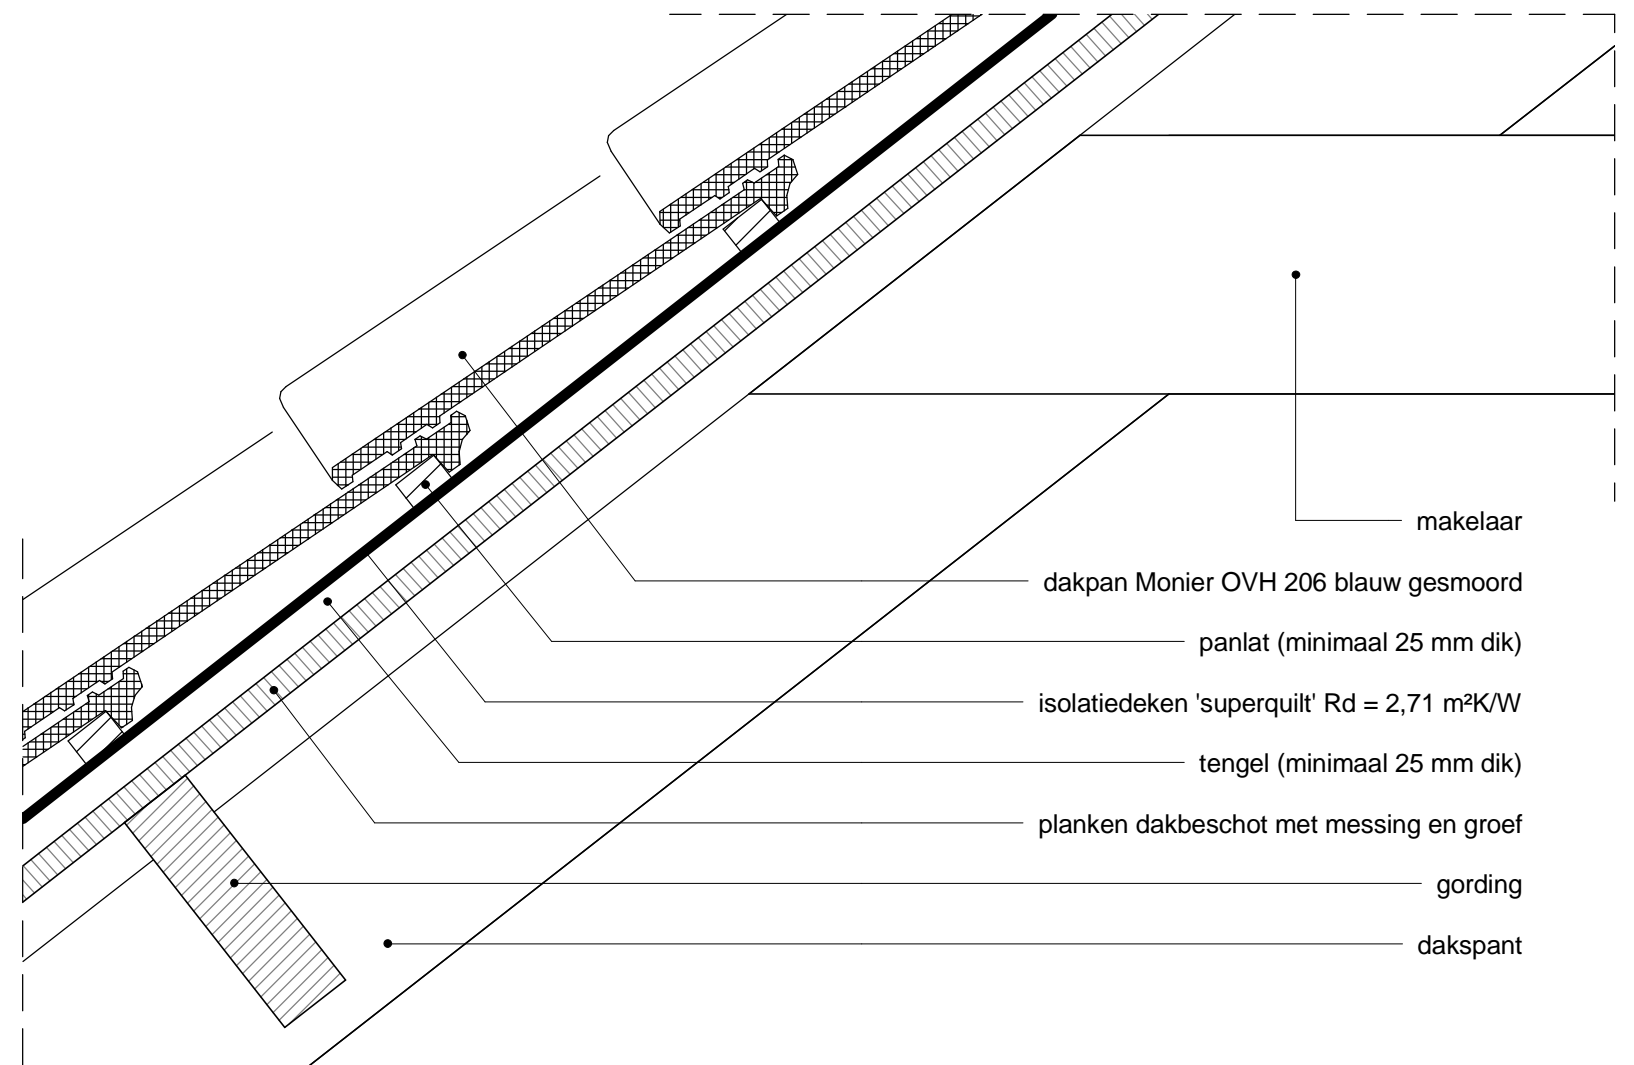

detail dak

Opdrachtgever

Dhr. J. Krijt

restauratie woonhuis Schiedamseweg 63 Vlaardingen
nieuwe situatie details

datum 07-07-2017
formaat A3
schaal 1:5

projectnummer 2376
tekeningnummer SO-08

Aan deze tekeningen kunnen geen rechten worden ontleend. Maten en inrichting kunnen in werkelijkheid afwijken.

Hofstraat 2a
5258 CE Berlicum

06 -10 90 57 31

jaap@k23architecten.nl
www.k23architecten.nl

K23
Architecten



Opdrachtgever

Dhr. J. Krijt

restauratie woonhuis Schiedamseweg 63 Vlaardingen
 nieuwe situatie 3D voorgevel

datum 07-07-2017
 formaat A3
 schaal -

projectnummer 2376
 tekeningnummer SO-09

Aan deze tekeningen kunnen geen rechten worden ontleend. Maten en inrichting kunnen in werkelijkheid afwijken.

	Hofstraat 2a 5258 CE Berlicum
	06 -10 90 57 31
	jaap@k23architecten.nl www.k23architecten.nl



Opdrachtgever

Dhr. J. Krijt

restauratie woonhuis Schiedamseweg 63 Vlaardingen
 nieuwe situatie 3D zijgevel

datum 07-07-2017
 formaat A3
 schaal -

projectnummer 2376
 tekeningnummer SO-10



Aan deze tekeningen kunnen geen rechten worden ontleend. Maten en inrichting kunnen in werkelijkheid afwijken.



Hofstraat 2a
 5258 CE Berlicum

06 -10 90 57 31

jaap@k23architecten.nl
 www.k23architecten.nl

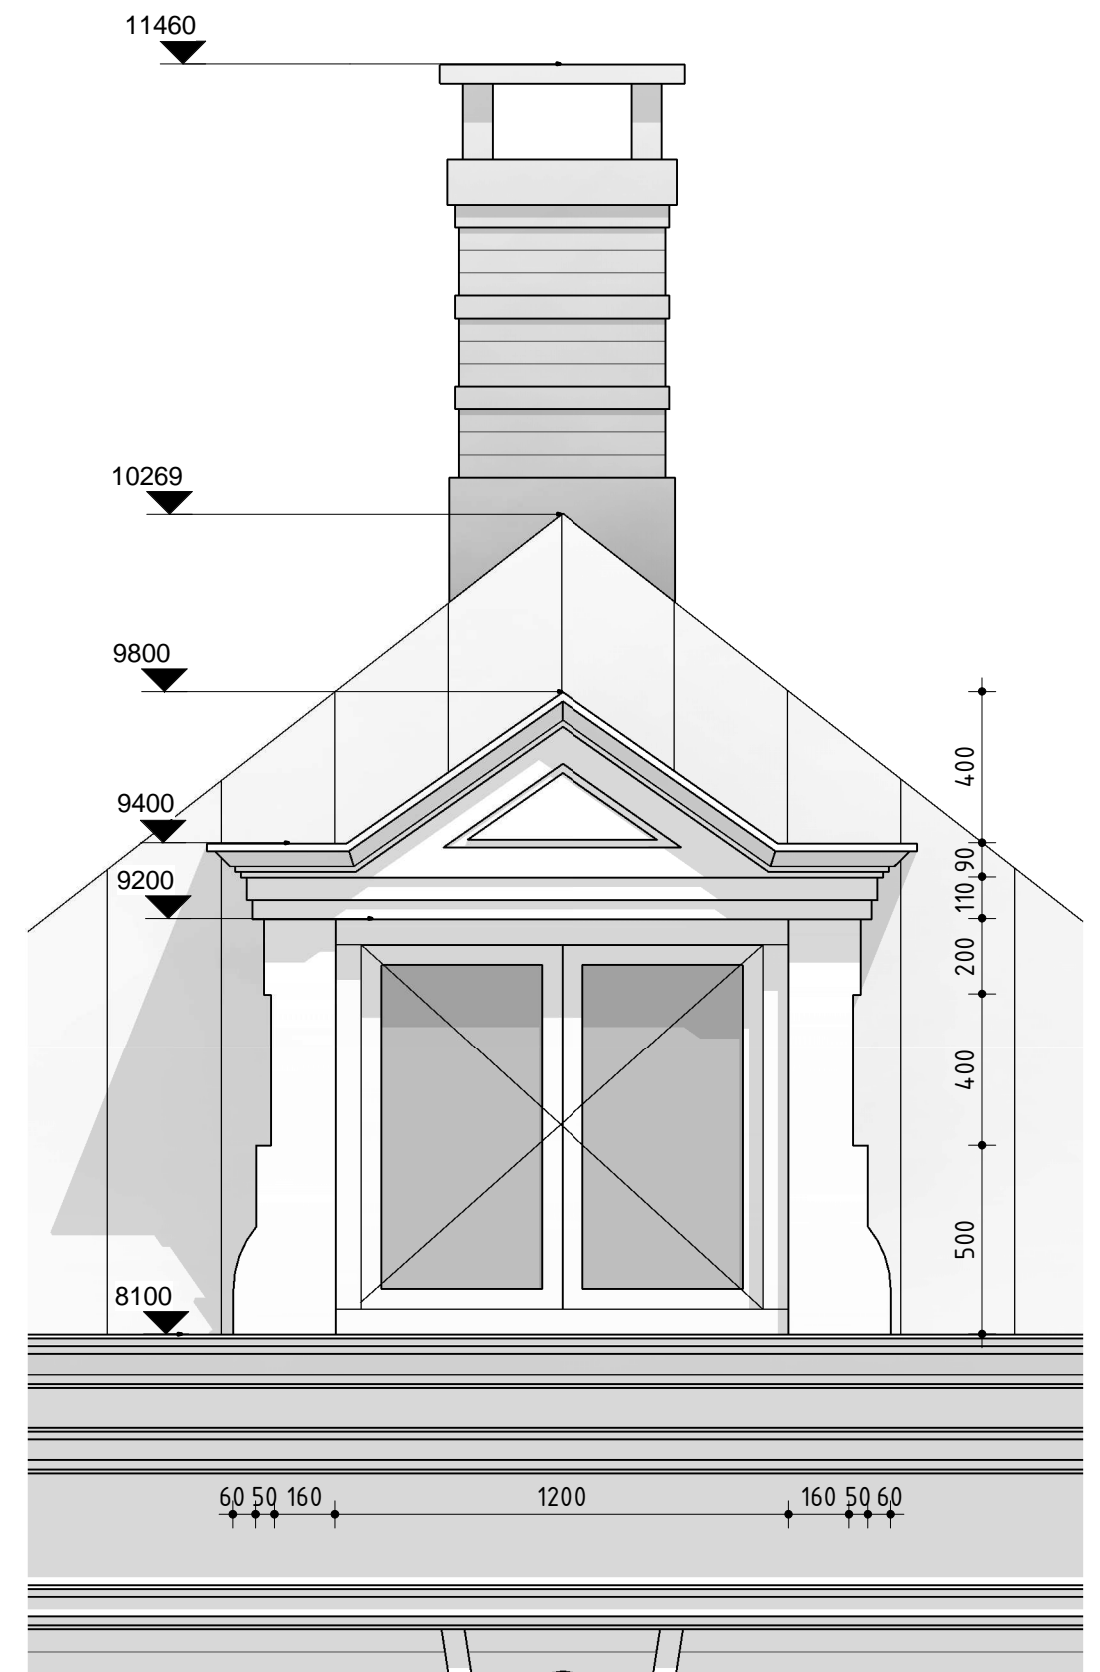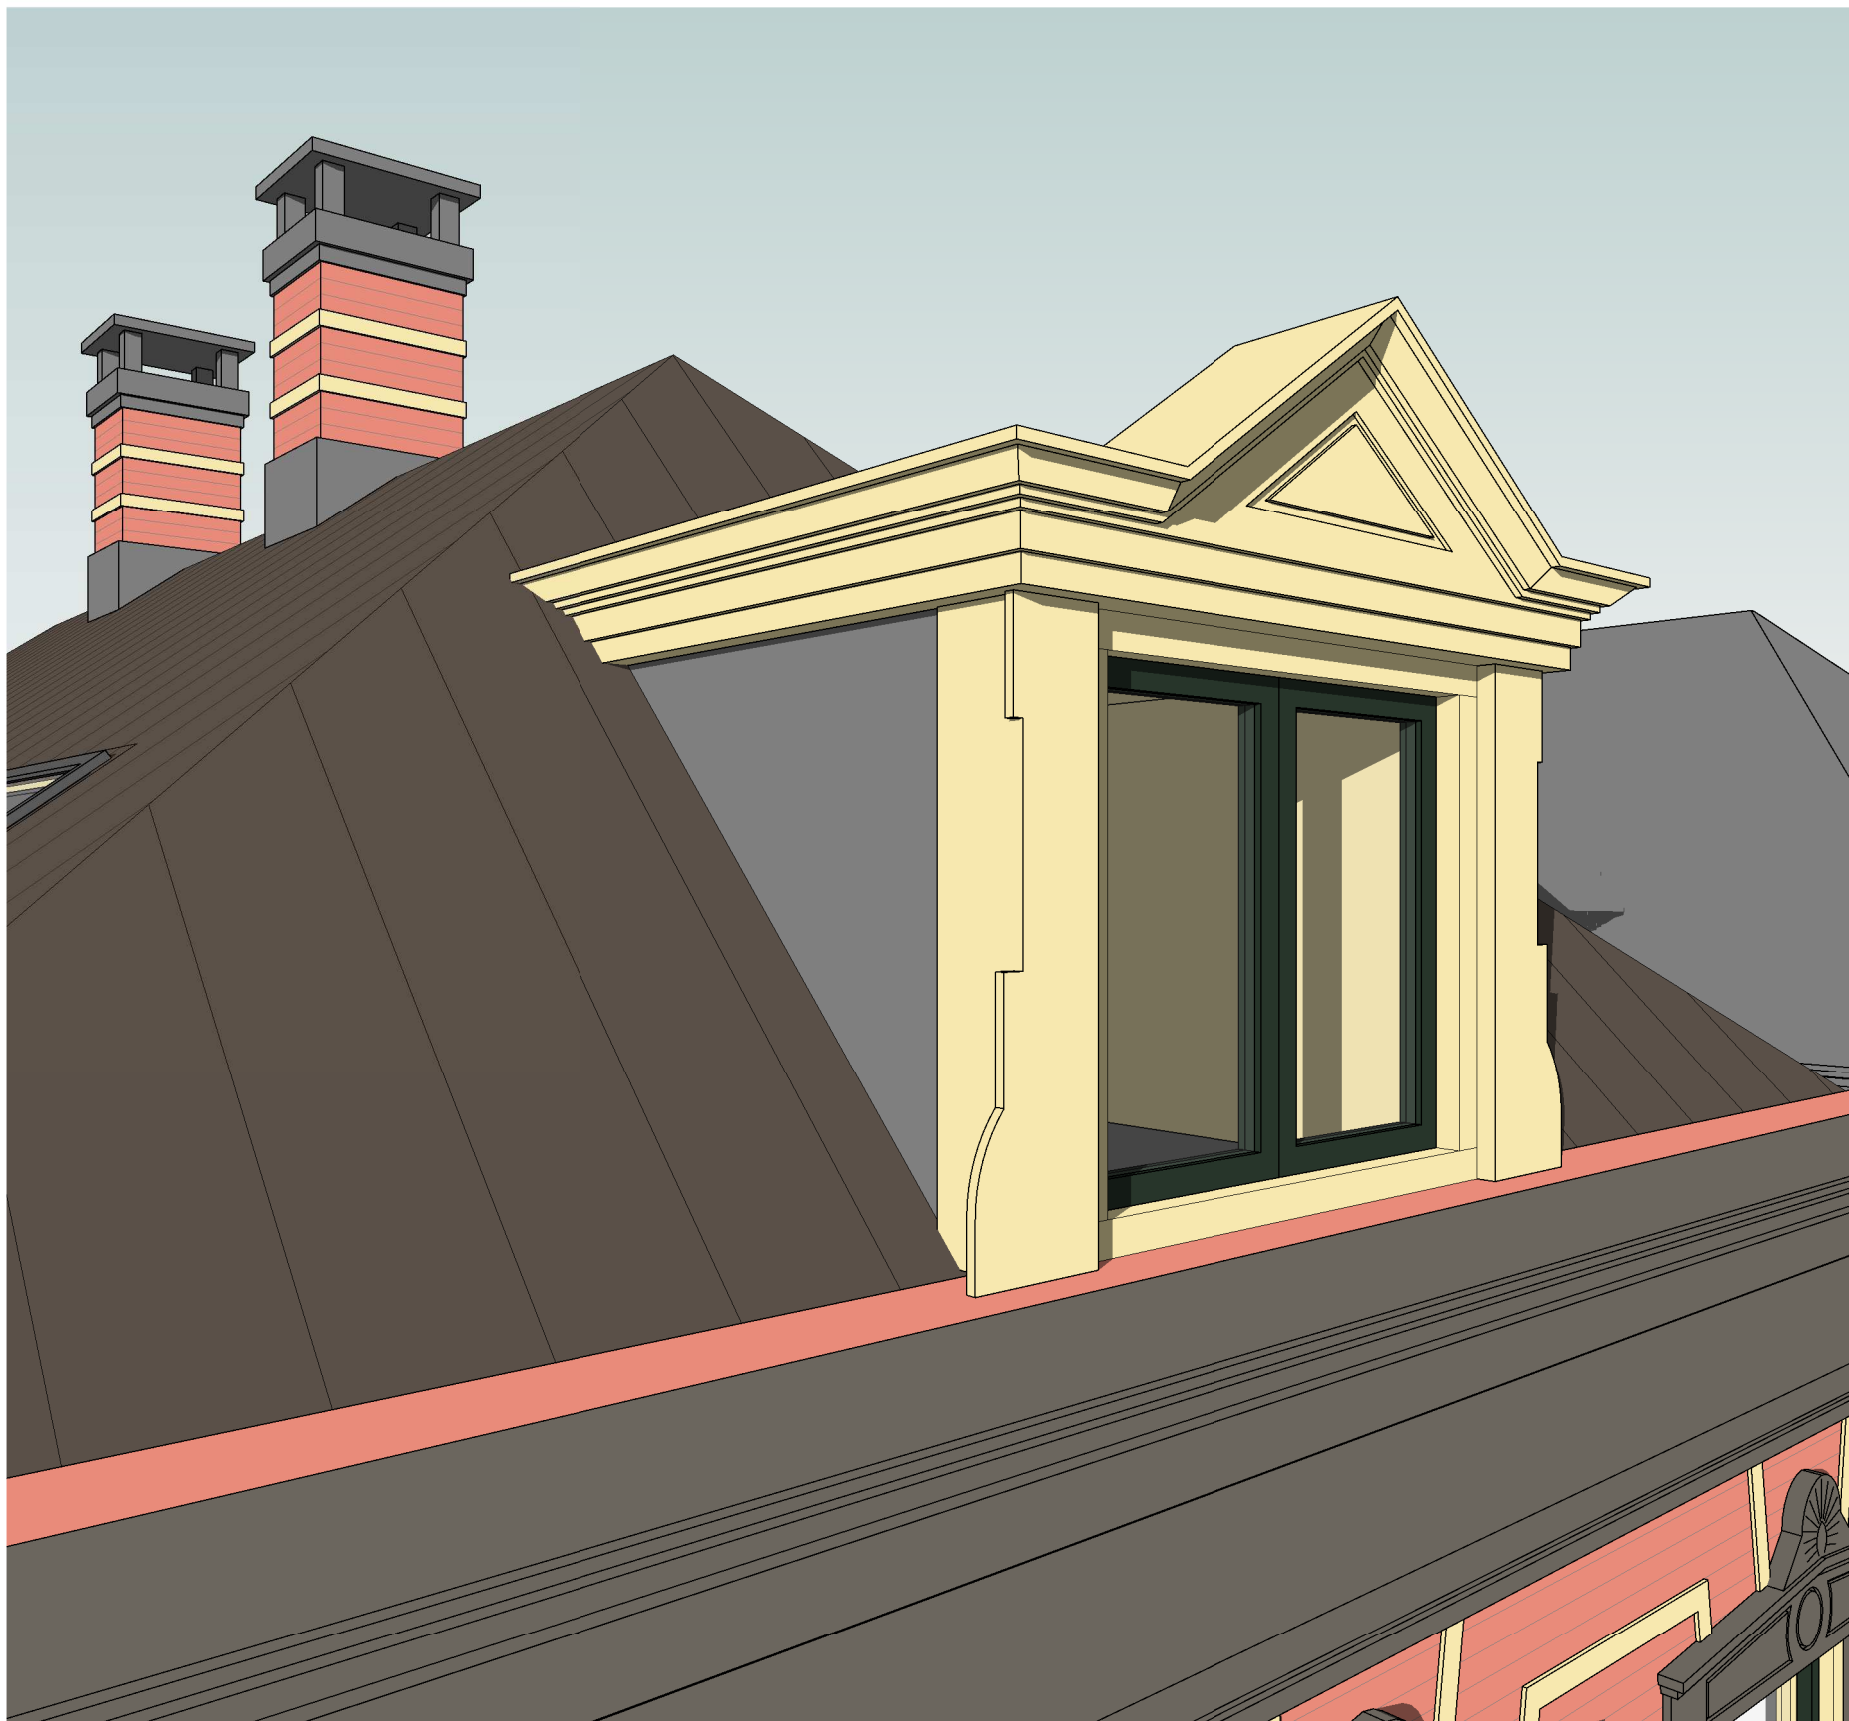

Opdrachtgever

Dhr. J. Krijt

restauratie woonhuis Schiedamseweg 63 Vlaardingen
 nieuwe situatie dakkapel voorzijde

datum 07-07-2017
 formaat A3
 schaal 1:20

projectnummer 2376
 tekeningnummer SO-11

Aan deze tekeningen kunnen geen rechten worden ontleend. Maten en inrichting kunnen in werkelijkheid afwijken.



Hofstraat 2a
 5258 CE Berlicum

06 -10 90 57 31

jaap@k23architecten.nl
 www.k23architecten.nl