
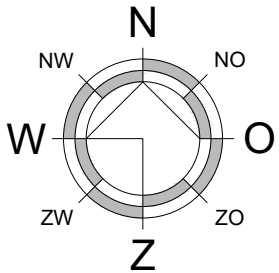


Plattegrond (schaal 1:200)

Renvooi objecten:

- 1 kantine
- 2 kantoor
- 3 verkeersruimte
- 4 opslag bouw-materieel/materiaal veelvoudig gebruik
- 5 bouwzaag
- 6 klein materieel
- 7 statische opslag/voorraad
- 8 bouwmaterieel/materiaal voor af en toe gebruik
- 9 steigermateriaal/lift
- 10 stutmateriaal
- 11 bouwmaterieel
- 12 bouwcontainer stalling
- 13 schaftwagen stalling
- 14 afvalstromen

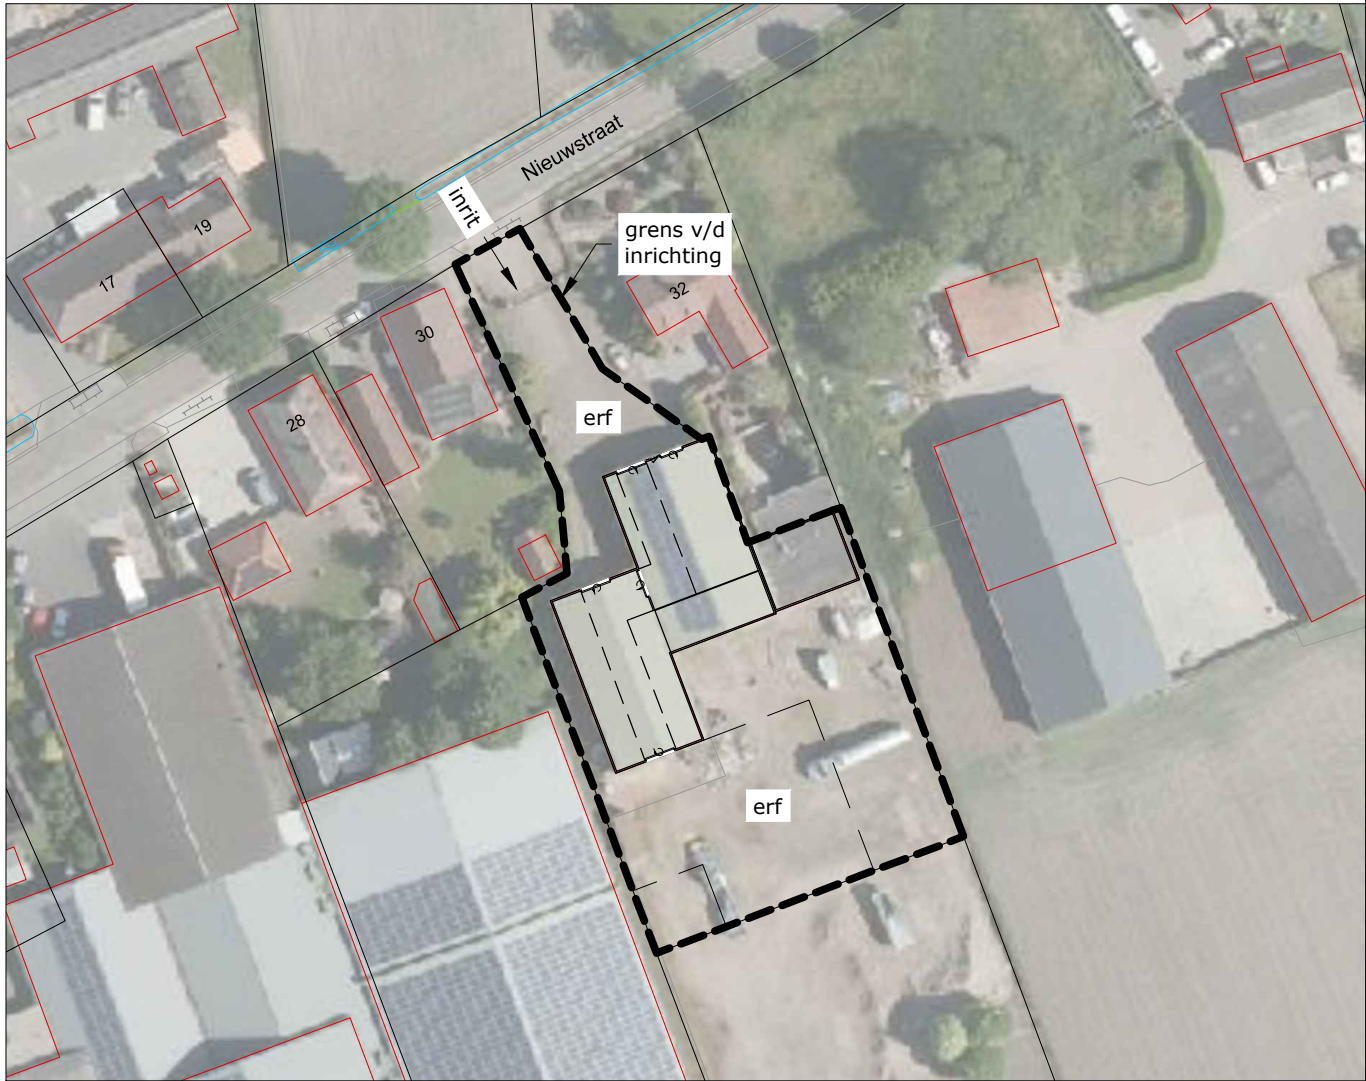

Schaal: 1:1000
Gemeente: Nederweert

<div><div></div><div><div>Kerkstraat 2 6095 BE Baexem tel.: 0475-459260 www.aelmans.com</div><div>Parklaan 21 5261 LR Vught tel.: 073-3032700 www.aelmans.com</div></div><div></div></div>			
Onderwerp	Overzichtstekening		Bladnr: M01
Project	Melding Activiteitenbesluit Nieuwstraat 32 te Ospel		
Opdrachtgever	Ruben Janssen duurzaam bouwen		
Adres	Prinsessenstraat 7	Projectleider	G. Pouls
Woonplaats	6031 DK Nederweert	Projectnummer	M221597
Telefoon	06-51607362	Schaal	1:200 / 1:1000
Datum	01-02-2022	Bladformaat	A2
Wijziging		Getekend	RS