



Langsdoorsnede

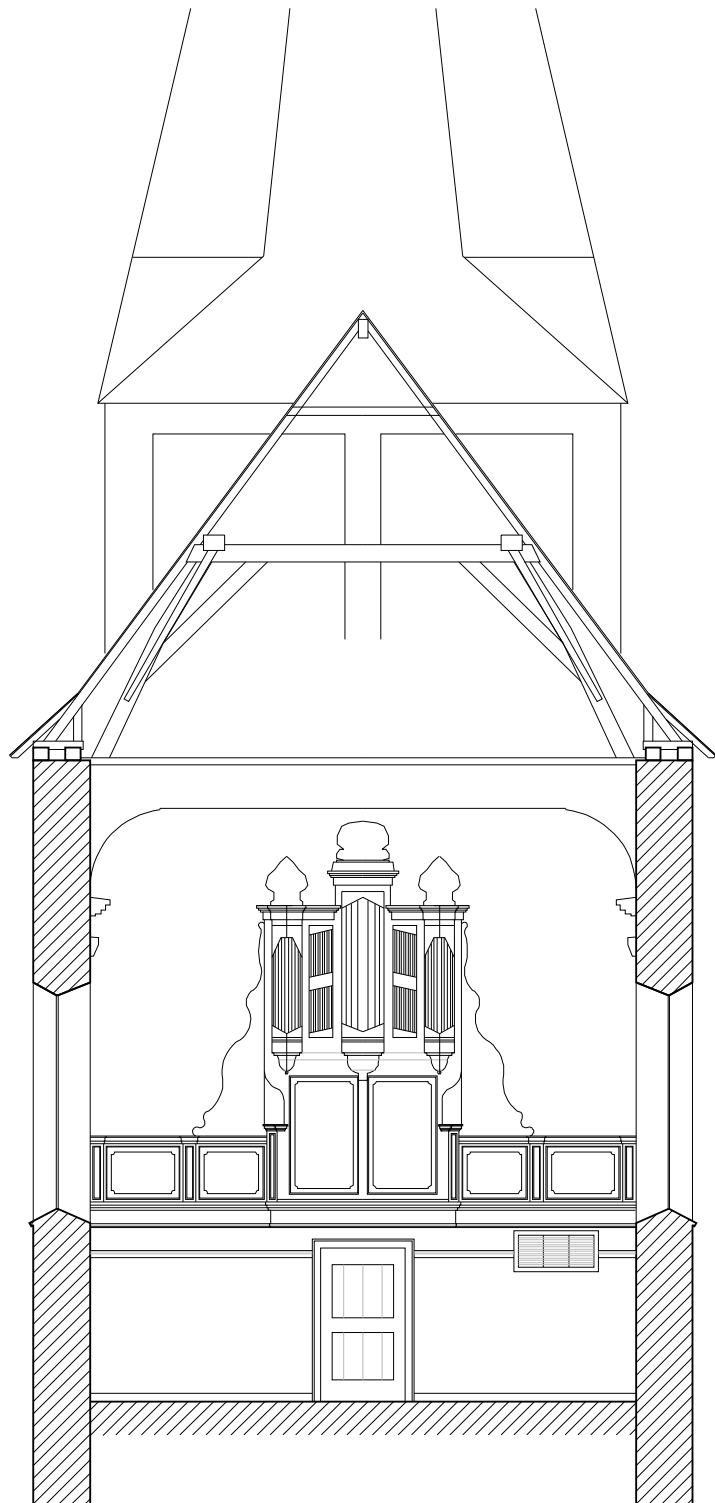


Dwarsdoorsnede

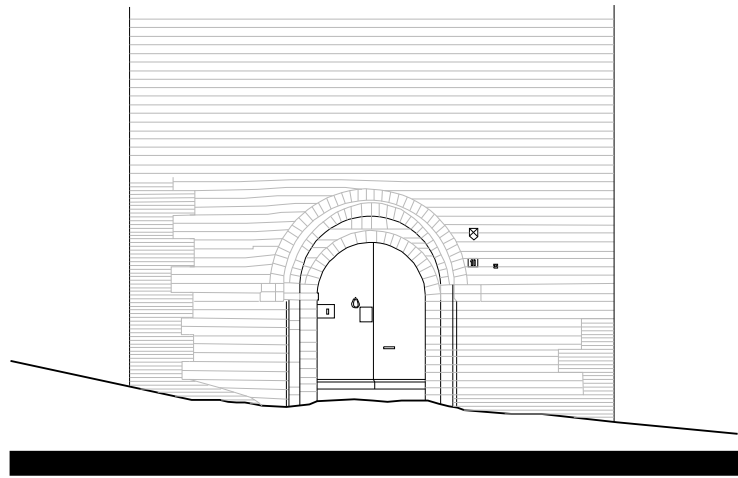

Voorgevel



Rechter zijgevel

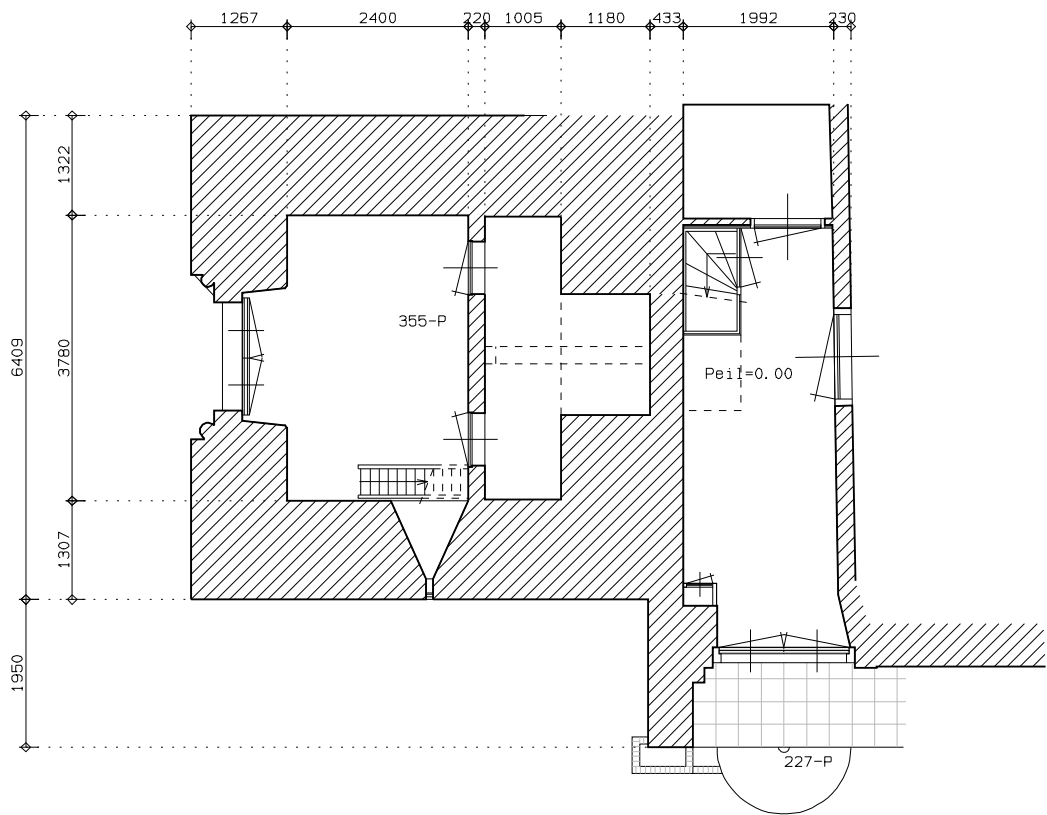

Plattegrond

Maten in het werk controleren!

datum : 14-11-2013 gewijzigd :  06-03-2014 06-06-2014 23-06-2014	opdrachtg. : Stichting Oude Gelderse Kerken Postbus 7005, 6801 HA Arnhem	schaal : 1:100
		get. : T. T.
	werk : Restauratie torenportaal Dorpskerk te Hoog-Keppel onderwerp : Bestaande toestand torenportaal	afm. :
BK Boerman Kreek Architecten		werk/blad 25045/01
Dorpsstraat 10, T 0575 452400 E info@boermankreek.nl I boermankreek.nl postbus 9, 7220 AA Steenderen		