
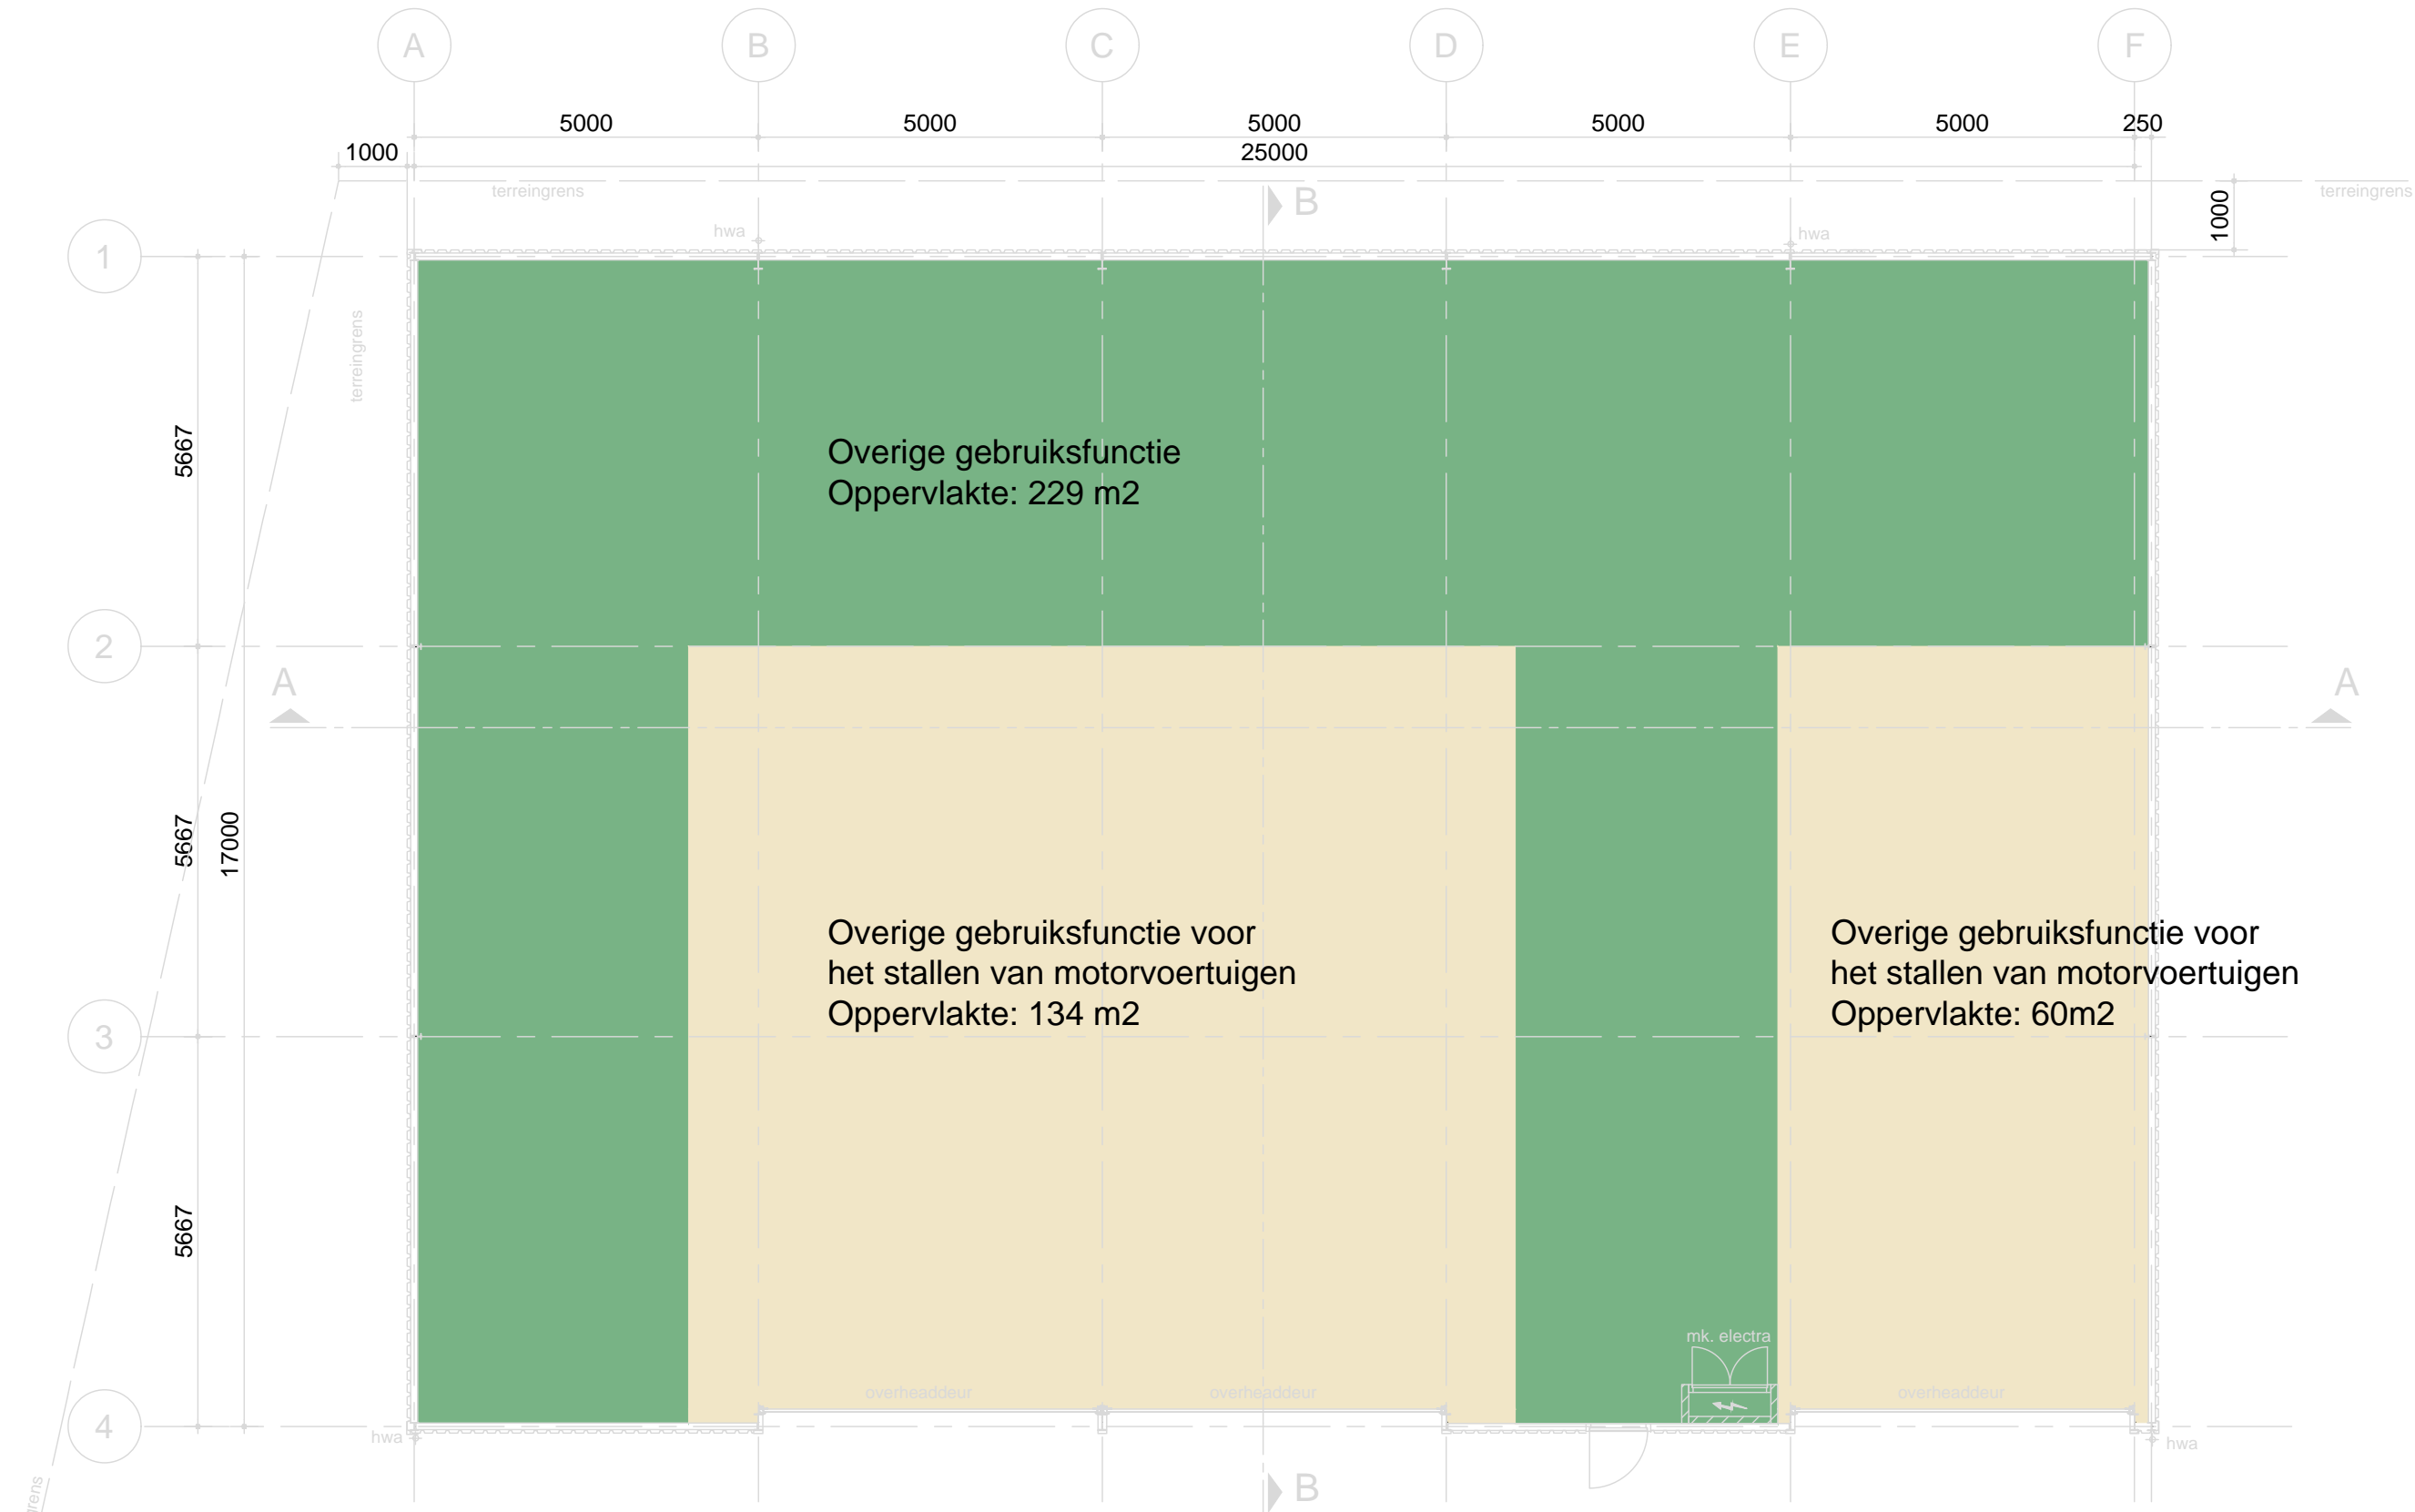


A3_Y:\Projecten-2016\16071-Velhuizen Velswijk\Tekeningen\6-Gebruiksfuncties Bouwbesluit.dwg <-> Layout: Model <-> Geplot: 28-06-2016, 08:20 h, schaal: 1:100.00, ctb: 20-hha-ABT-kleur

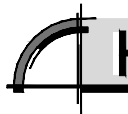

PLATTEGROND GEBRUIKSFUNCTIES

project: NIEUWBOUW WAGENLOODS		VELSWIJK	
 Hurenkamp Architecten & Adviseurs	maateenheid: mm	projectnummer: 16071	bladnummer: 820
	schaal: 1:100	tekeningnummer: OV_800	
	datum: 27-06-2016	onderwerp: Gebruiksfuncties	
	wijz.: A B		