



Begane Grond, installaties

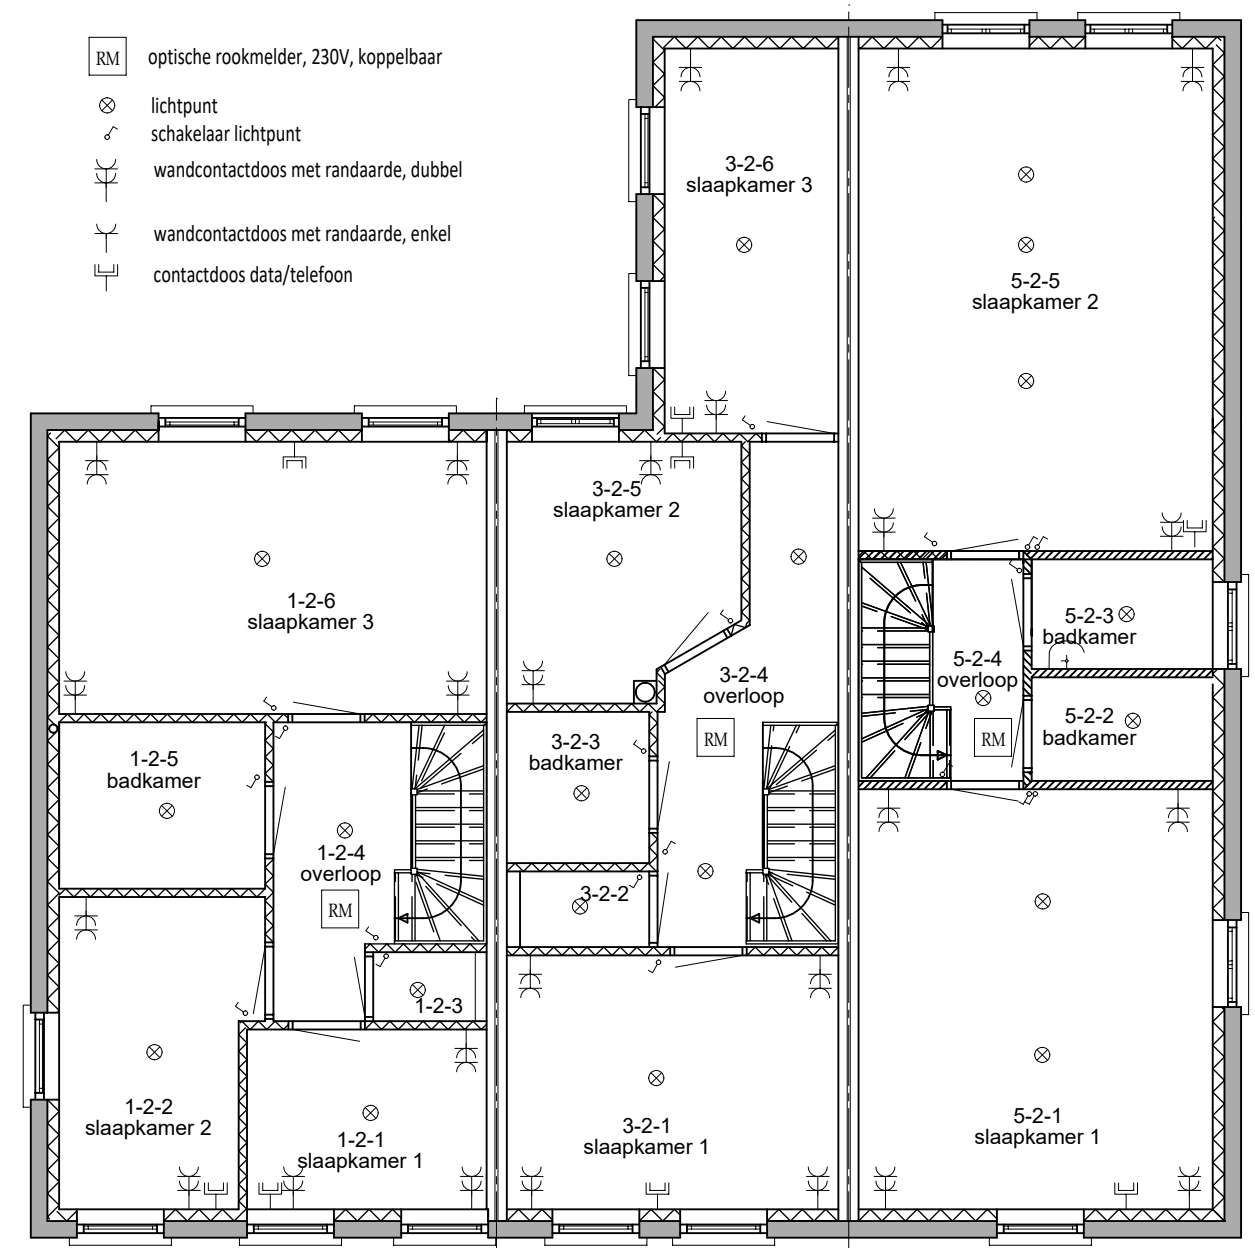

Verdieping, installaties

Opdrachtgever:					Landgoed Keppel b.v. Rentmeesterskantoor van Lynden b.v. Dorpsstraat 1, 6672 CL HEMMEN 0488 - 45 13 12	 bouwbedrijf Lettink www.lettink.nl Lageweg 12 7021 JL ZELHEM T. 0314 - 32 48 59 F. 0314 - 32 53 50 E. info@lettink.nl natuurlijk bouwen
Betreft:				Verbouw woningen, Dorpsstraat LK 1-3-5 te Laag Keppel	Bouwaanvraag	
Onderdeel:				Installatie, begane grond & verdieping	Plattegronden	
Schaal 1 : 100	Project nr. 14-314	Tekening B032	Getekend AJW Lettink	Datum 26-09-2016		
Copyright Bouwbedrijf Lettink - Deze tekening blijft ons eigendom. Deze tekening mag zonder schriftelijke toestemming niet gebruikt, vernieuwvuldigd of aan derden ter beschikking worden gesteld. Wijzigingen in de tekening mogen alleen digitaal aangebracht worden						