


2016-1973

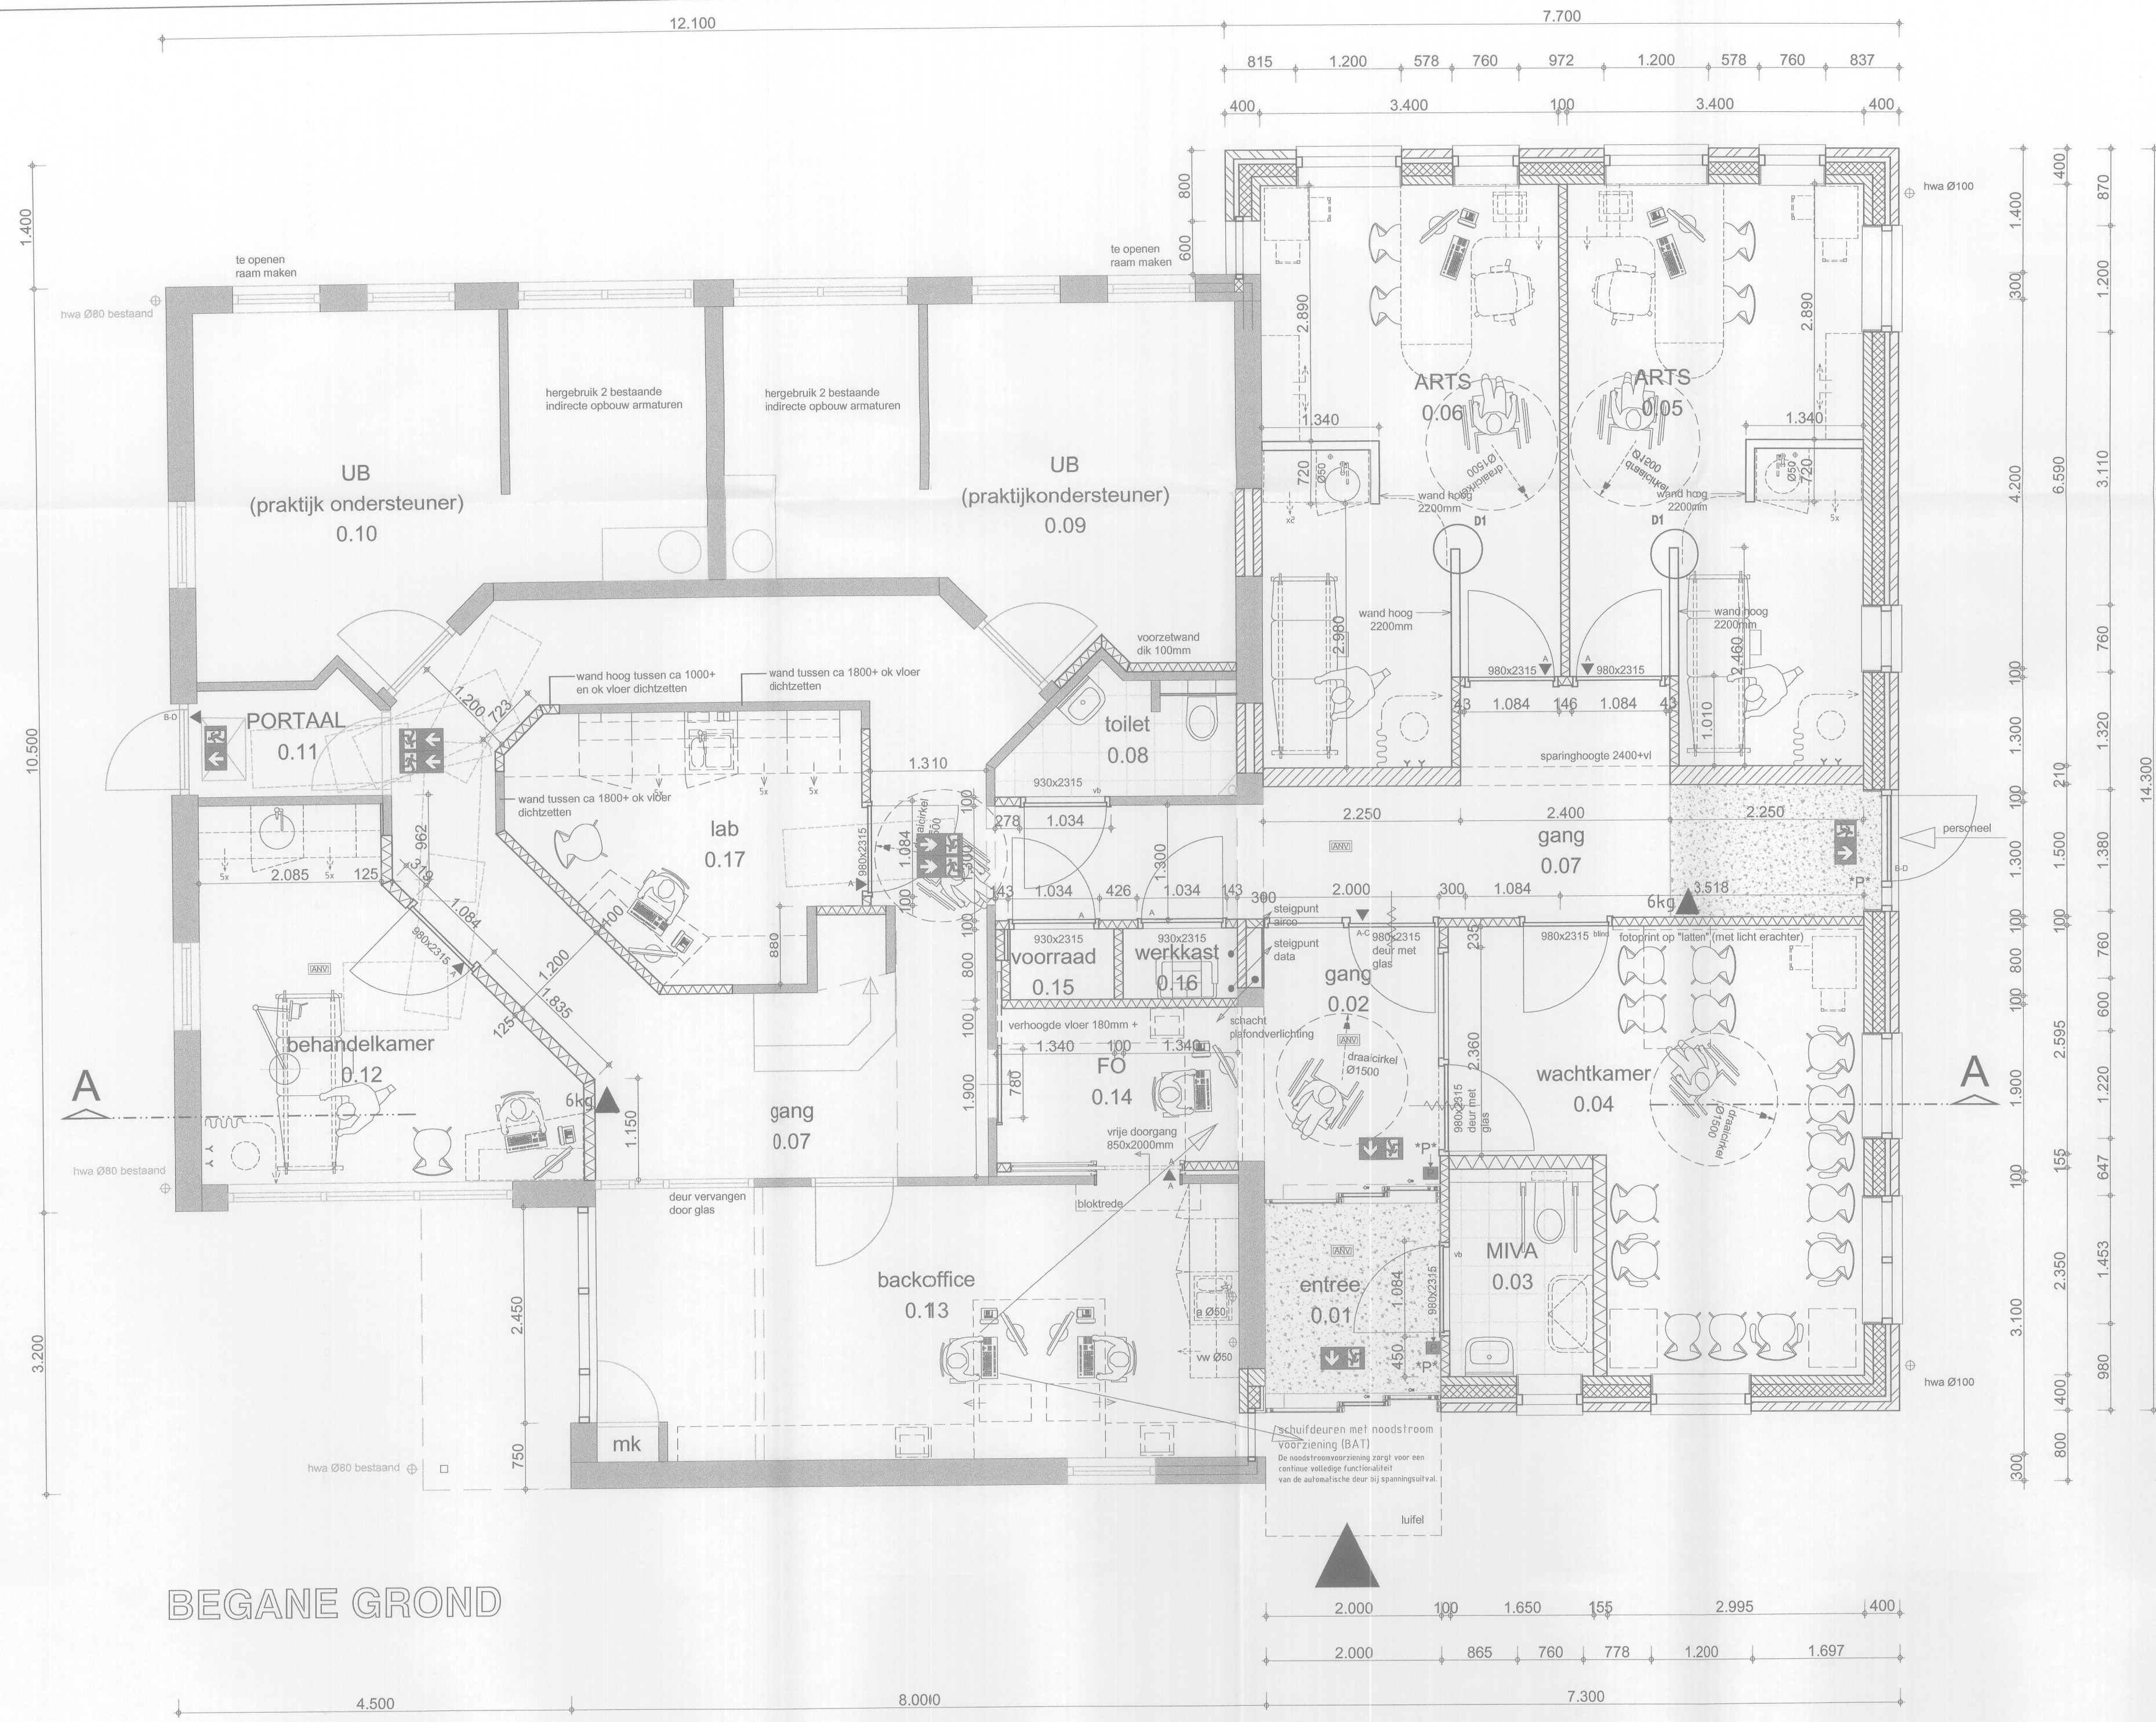

# RENOVOOI

ALGEMEEN  
- maatvoering in mm  
- alle maten uit het werk te controleren  
- beton- en staalconstructies vlgs. tekening en berekening constructeur  
- noodoverstorten plat dak vlgs. nadere opgave constructeur  
- afschot dak 15mm/m1  
- Brievenbus conform NEN 1770

Ongediertewering:  
- ongediertewering conform eisen bouwbesluit  
- in de uitwendige scheidingsconstructie worden geen openingen breder dan 10mm. opgenomen.

Gas, elektra en waterleidinginstallaties:  
De aan te brengen installaties moeten geheel voldoen aan de normering genoemd in de installatievoorschriften van het Bouwbesluit.

GEZONDHEID  
- bescherming tegen geluid van buiten, geluid van installaties en geluidwering tussen ruimten van verschillende gebruiksfuncties conform NEN 5077  
- wering van vocht van buiten: uitwendige scheidingsconstructie (gevel/dak)  
- waterdicht overeenkomstig het bepaalde in NEN 2778  
- wateropname vloeren, wanden en plafonds van sanitaire ruimten <0,01kg/(m2 s1/2)  
- afvoer van hemelwater, afvalwater en facaliën conform NEN 3215  
- luchtverversing en ventilatievoorzieningen conform NEN 1087

BRUIKBAARHEID  
- vrije doorgang toegangen minimaal 850mm breed en 2300mm hoog

BRANDVEILIGHEID  
- vluchtweg aanduidingen vlgs. NEN 6088  
- Het gebouw wordt voorzien van een noodverlichtingsinstallatie conform NEN1838.  
- dakbedekking niet brandgevaarlijk uitvoeren conform NEN 6068  
- de toegepaste materialen aan de binnen- en buitenzijde voldoen tenminste aan brandvoortplantingsklasse 2 conform NEN 6065 en een rookdichtheid van ten hoogste 10m-1 conform NEN 6066



RIOLERING  
- riolering incl. hulpstukken uitvoeren en dimensioneren conform NEN 2078, NEN 2757, NEN 3028, NEN 3378  
- afschot liggende leidingen onder de vloer 3mm/m1  
- afschot liggende buitenleidingen 1:200  
- alle verbandingen onder 45 graden  
- liggende leidingen onder de vloer van dikwandig PVC  
- SW-riool (hemelwaterafvoer)  
- VW-riool (vuilwaterafvoer)

CONSTRUCTIE  
- dimensionering betonconstructies en wapening volgens nadere gegevens constructeur  
- kanaalplaatvloeren met of zonder druklaag, volgens nadere tekeningen en berekeningen van de fabrikant/leverancier.

# LEGENDA


- noodverlichtingsarmatuur, vluchtwegaanduiding
- noodverlichtingsarmatuur
- panieksluiting
- handbrandblusser (schuimblusser) 6 kg/liter
- HR++ beglazing
- HR++ beglazing gelaagd
- lichte scheidingswand
- Kalkzandsteen
- Baksteen
- Bestaande toestand
- Knopcilinder incl. sluitplan aanduiding  
A & B = Huisarts  
C & D = verhuurbaar

# PRINCIPE DETAIL WAND 2200+

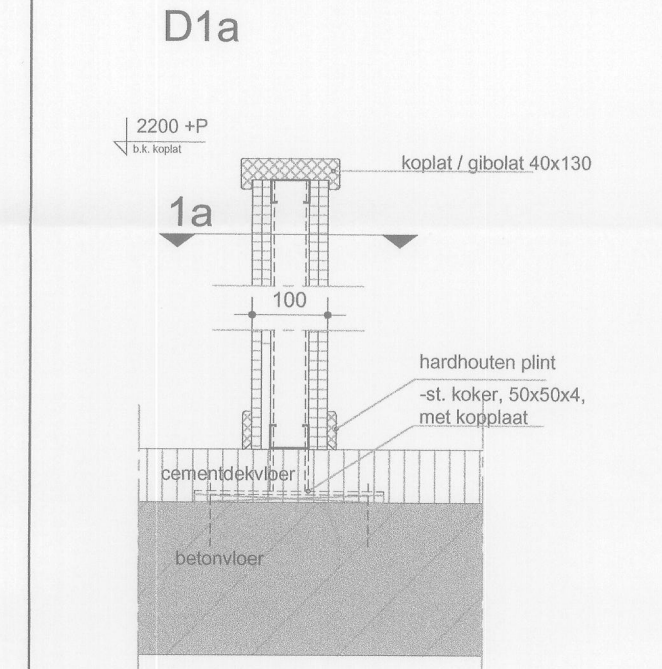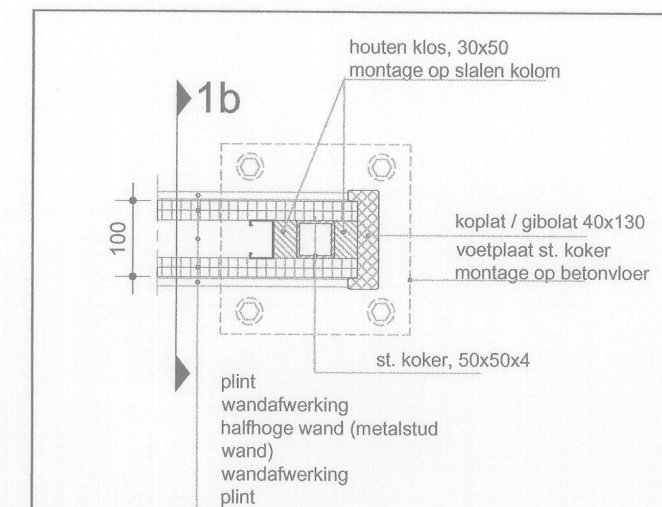

1b  
1a  
D1a  
D1b  
schaal 1:10

# PRINCIPE DETAIL BINNENDEURKOZIJNEN

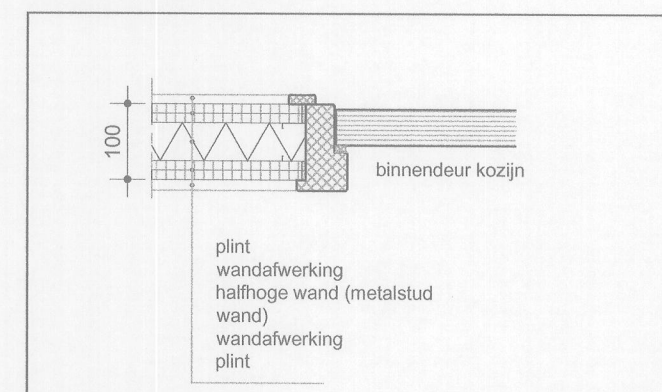

plint  
wandafwerking  
halfhoge wand (metaalstud  
wand)  
wandafwerking  
plint  
schaal 1:10

NB: alle maten in het werk door de aannemer te controleren!

Advance projectadviseurs

PROJECT	verbouw praktijk Halseweg 27a (Zelhem)	PROJECTNR	2015041	B 01
OPDRACHTGEVER	Huisartsenpraktijk Smulders en Velthausz	DATUM:	28.09.2016	SCHAAL:
ONDERWERP	plattegrond nieuwe situatie schaal 1:50	GEWIJZIGD:	A B C D E	FORMAAT: 841x420 FILE: I2015041B01

Winkler Prinsstraat 11  
9403 AZ Assen  
T 0592 707047  
F 0592 707048  
E inbox@advba.nl