


begane grond  
bestaand  
matenplan (i.h.w. te controleren)

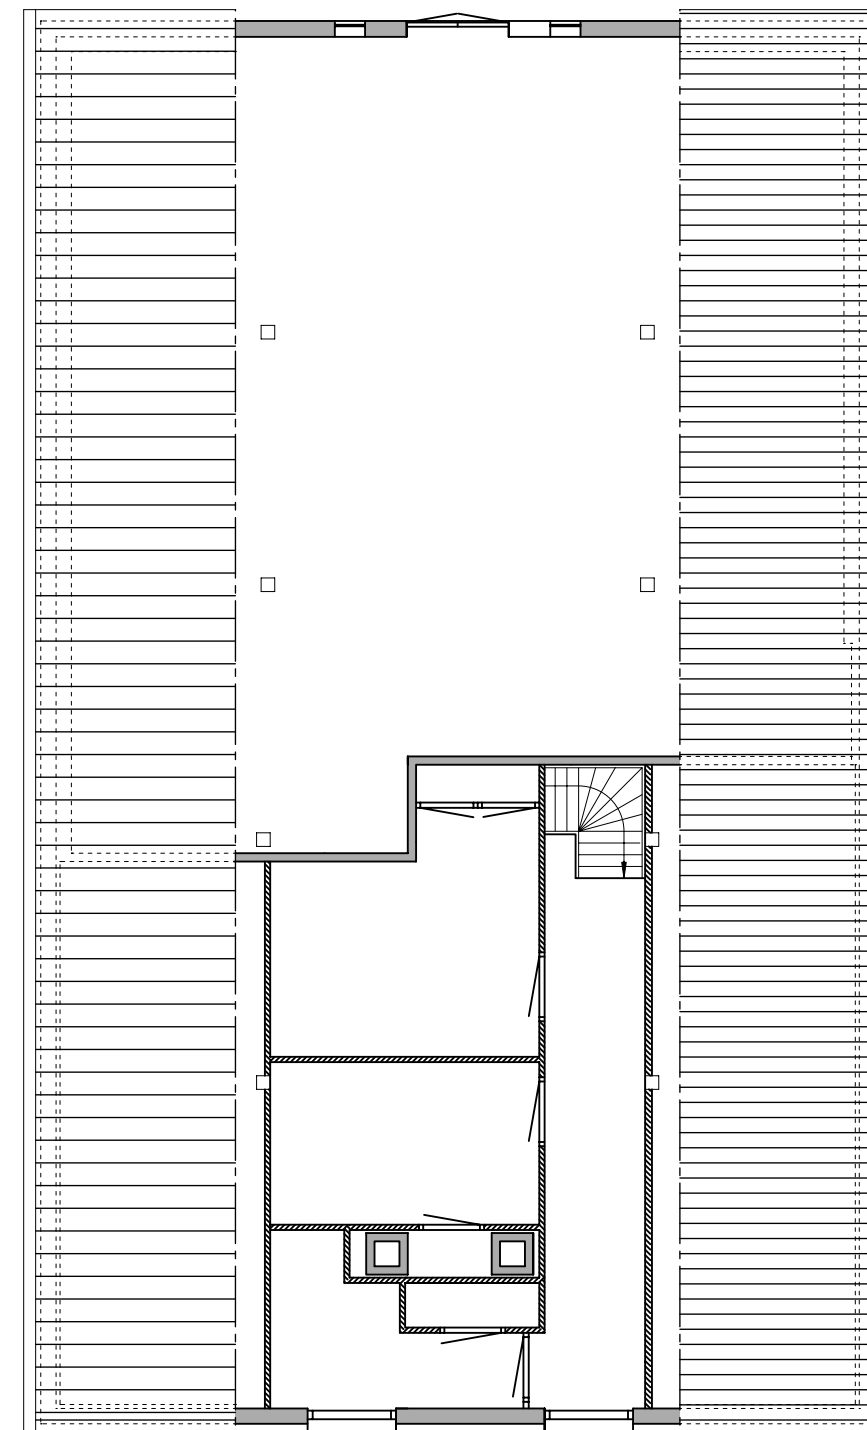

verdieping  
bestaand  
matenplan (i/h/w controleren)

Opdrachtgever:		W.G. Hanskamp Doetinchemseweg 79 7021 JV ZELHEM		T: 06-228 41 333 E: wieger@hanskamphovernier.nl	
Betreft:		Verbouw woonboerderij Doetinchemseweg 79 te Zelhem		Schetsontwerp  Plattegronden	
Onderdeel:		Plattegronden, bestaand			
Schaal 1 : 100	Project nr. 16-017	Tekening SO-02	Getekend AJW Lettink	Datum 18-07-2016	

bouwbedrijf  
**Lettink**  
www.lettink.nl

Lageweg 12  
7021 JL ZELHEM  
T. 0314 - 32 48 59  
F. 0314 - 32 53 50  
E. info@lettink.nl

**natuurlijk  
bouwen**

Copyright Bouwbedrijf Lettink - Deze tekening blijft ons eigendom. Deze tekening mag zonder schriftelijke toestemming niet gebruikt, vermenigvuldigd of aan derden ter beschikking worden gesteld. Wijzigingen in de tekening mogen alleen digitaal aangebracht worden