

materialen / kleuren





ONDERDEEL	MATERIAAL	KLEUR
plint	-	-
gevel	baksteen	roodbruin
kozijnen	hout	gebr. wit
ramen	hout	donker groen
deuren	hout	donker groen
luiken	hout	donker groen
goot	zink	grijs
dakbedekking	betonpau/batum	bruin/zwart
balkenhekken	-	-
gevelbedekking	-	-

verklaring

	metalwerk
	gewapend beton
	hbw-wand geïsoleerd
	rolering vulwater PVC
	ontstoppingsstuk isolering
	aanrecht Ø 75
	centrale verwarming Ø 50
	fonteinje Ø 50
	watercloset Ø 110
	hemelwatersloof pvc Ø 80
	ontluchting rolering

brandveiligheid

rookmelder, aangesloten op lichtnet.
de rookmelder voorziet van een
opdraadse accu (batterij) met een werkduur
van minimaal 10 minuten na eventuele
stroomuitval.

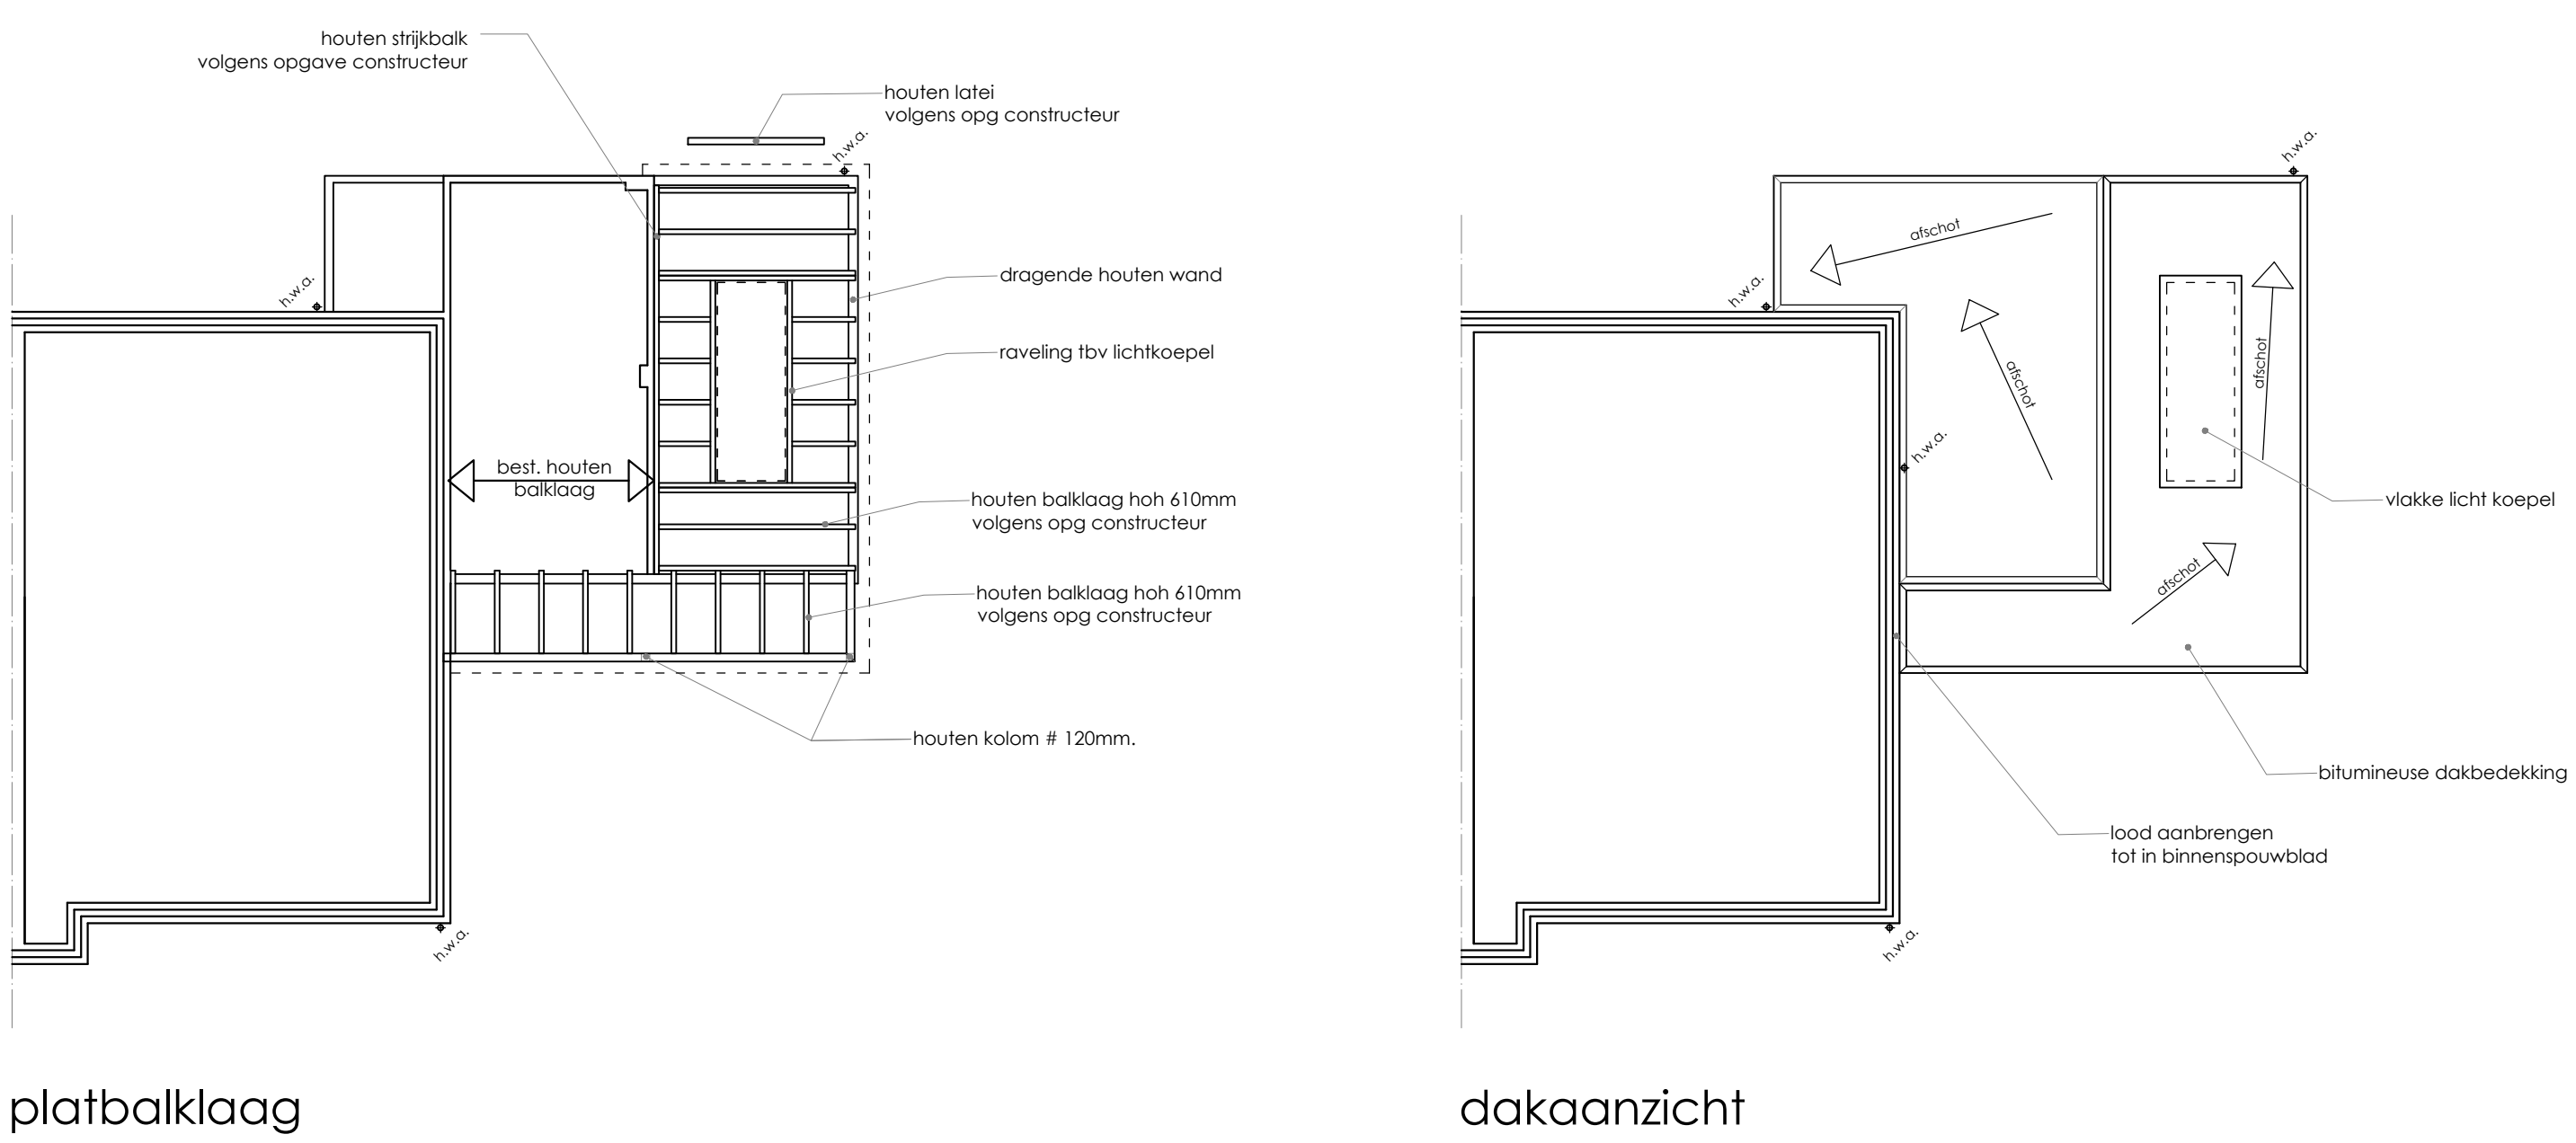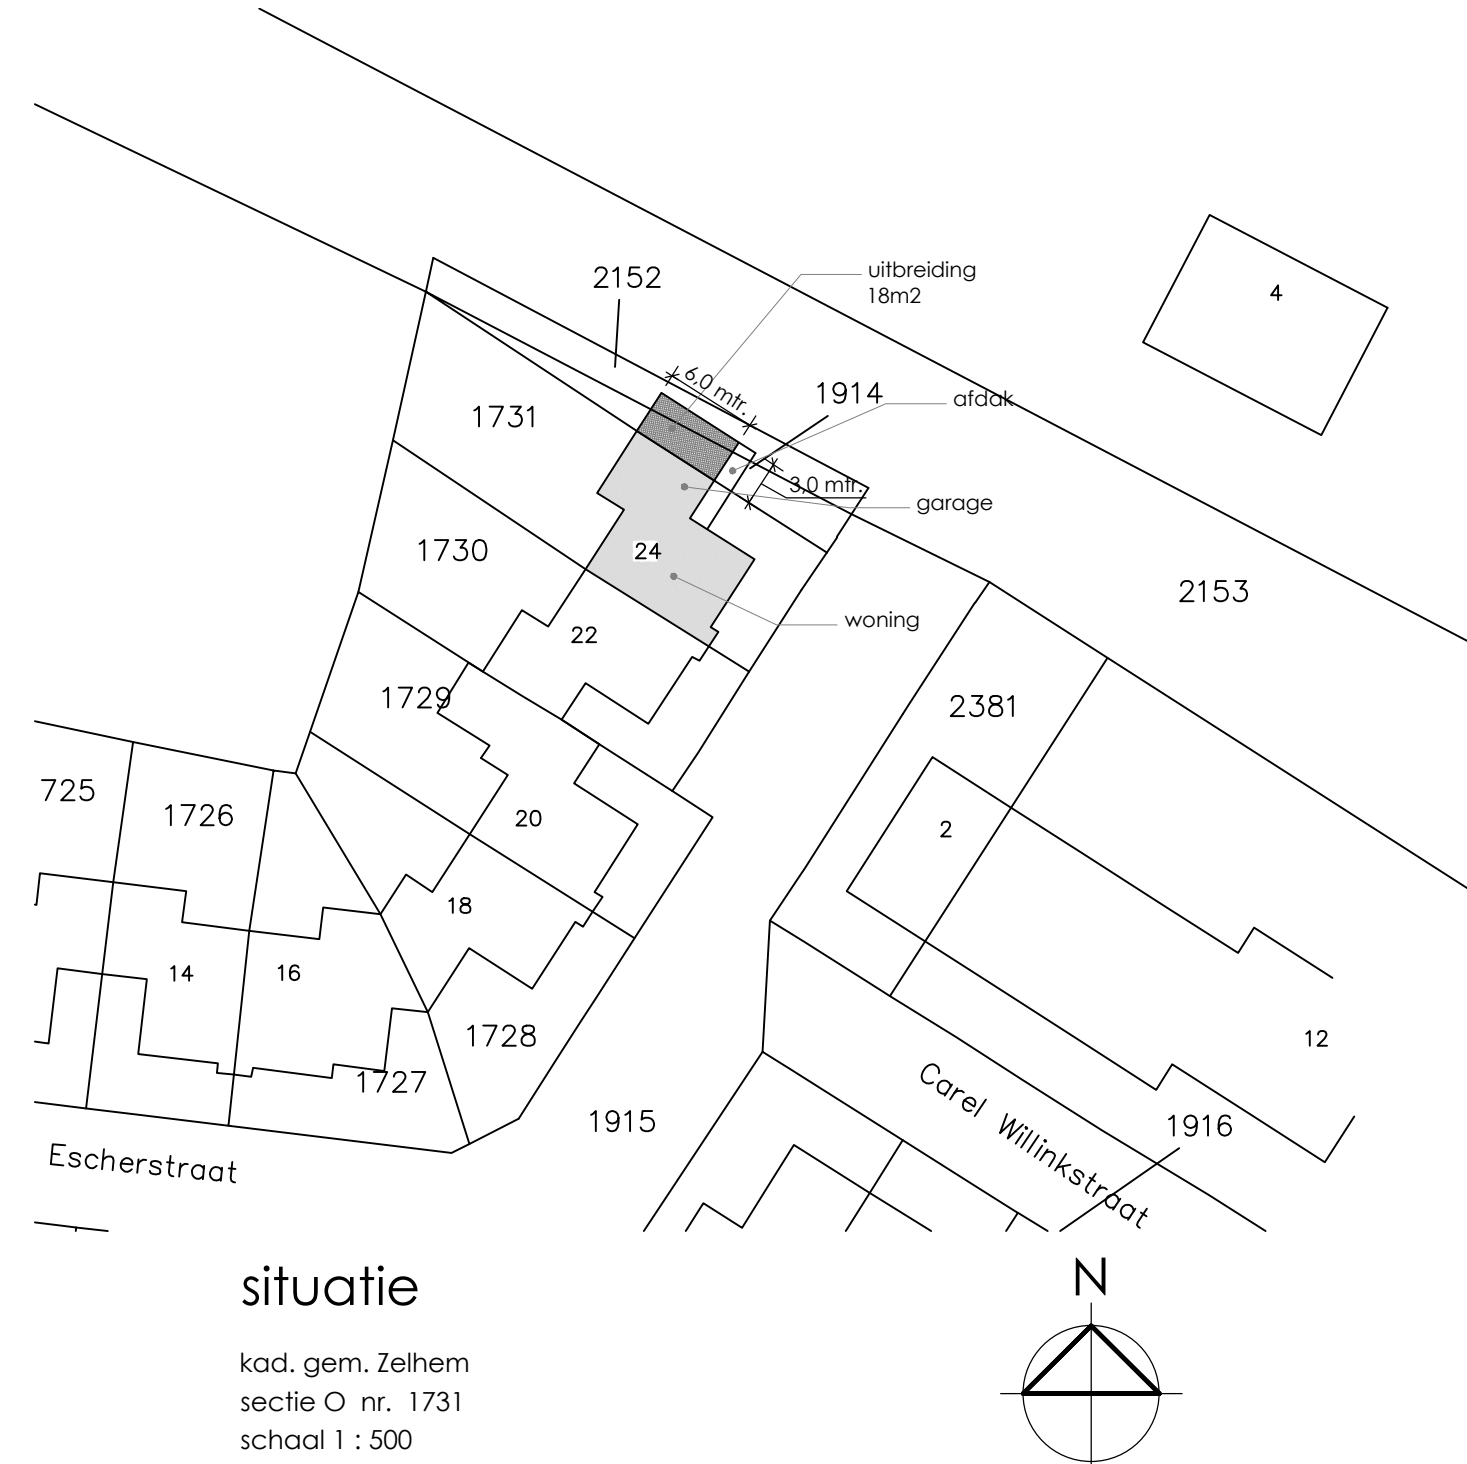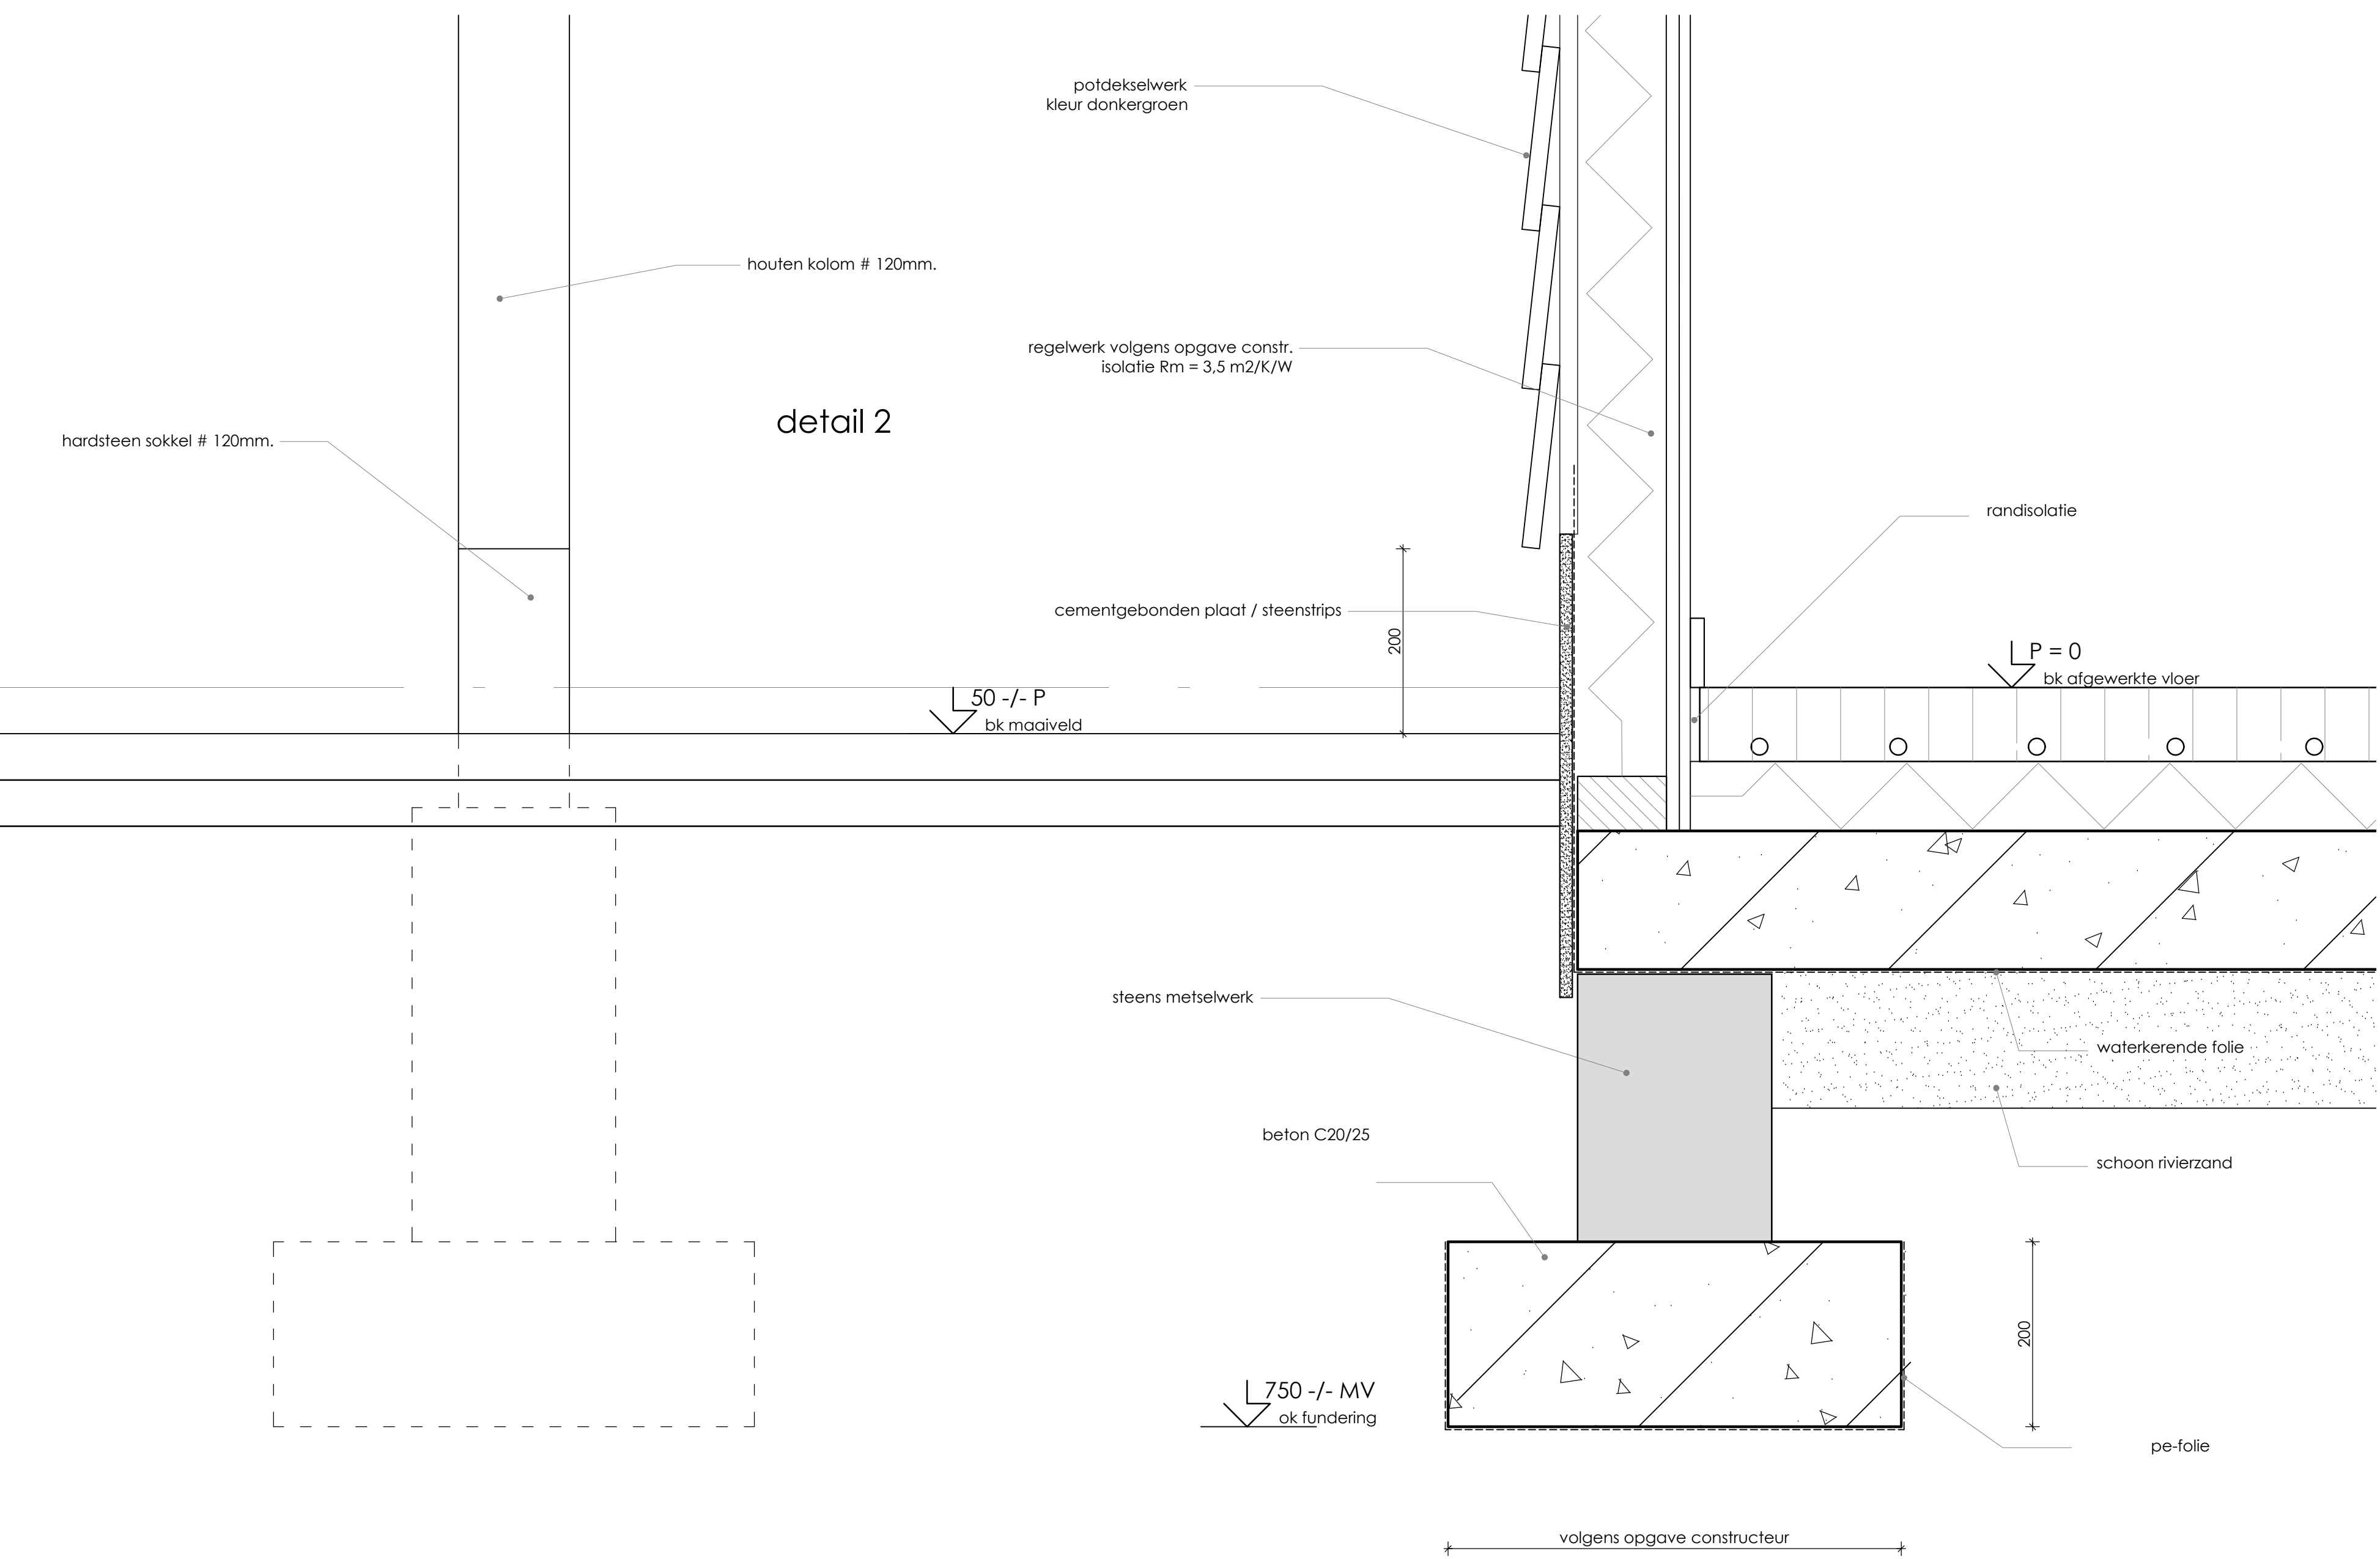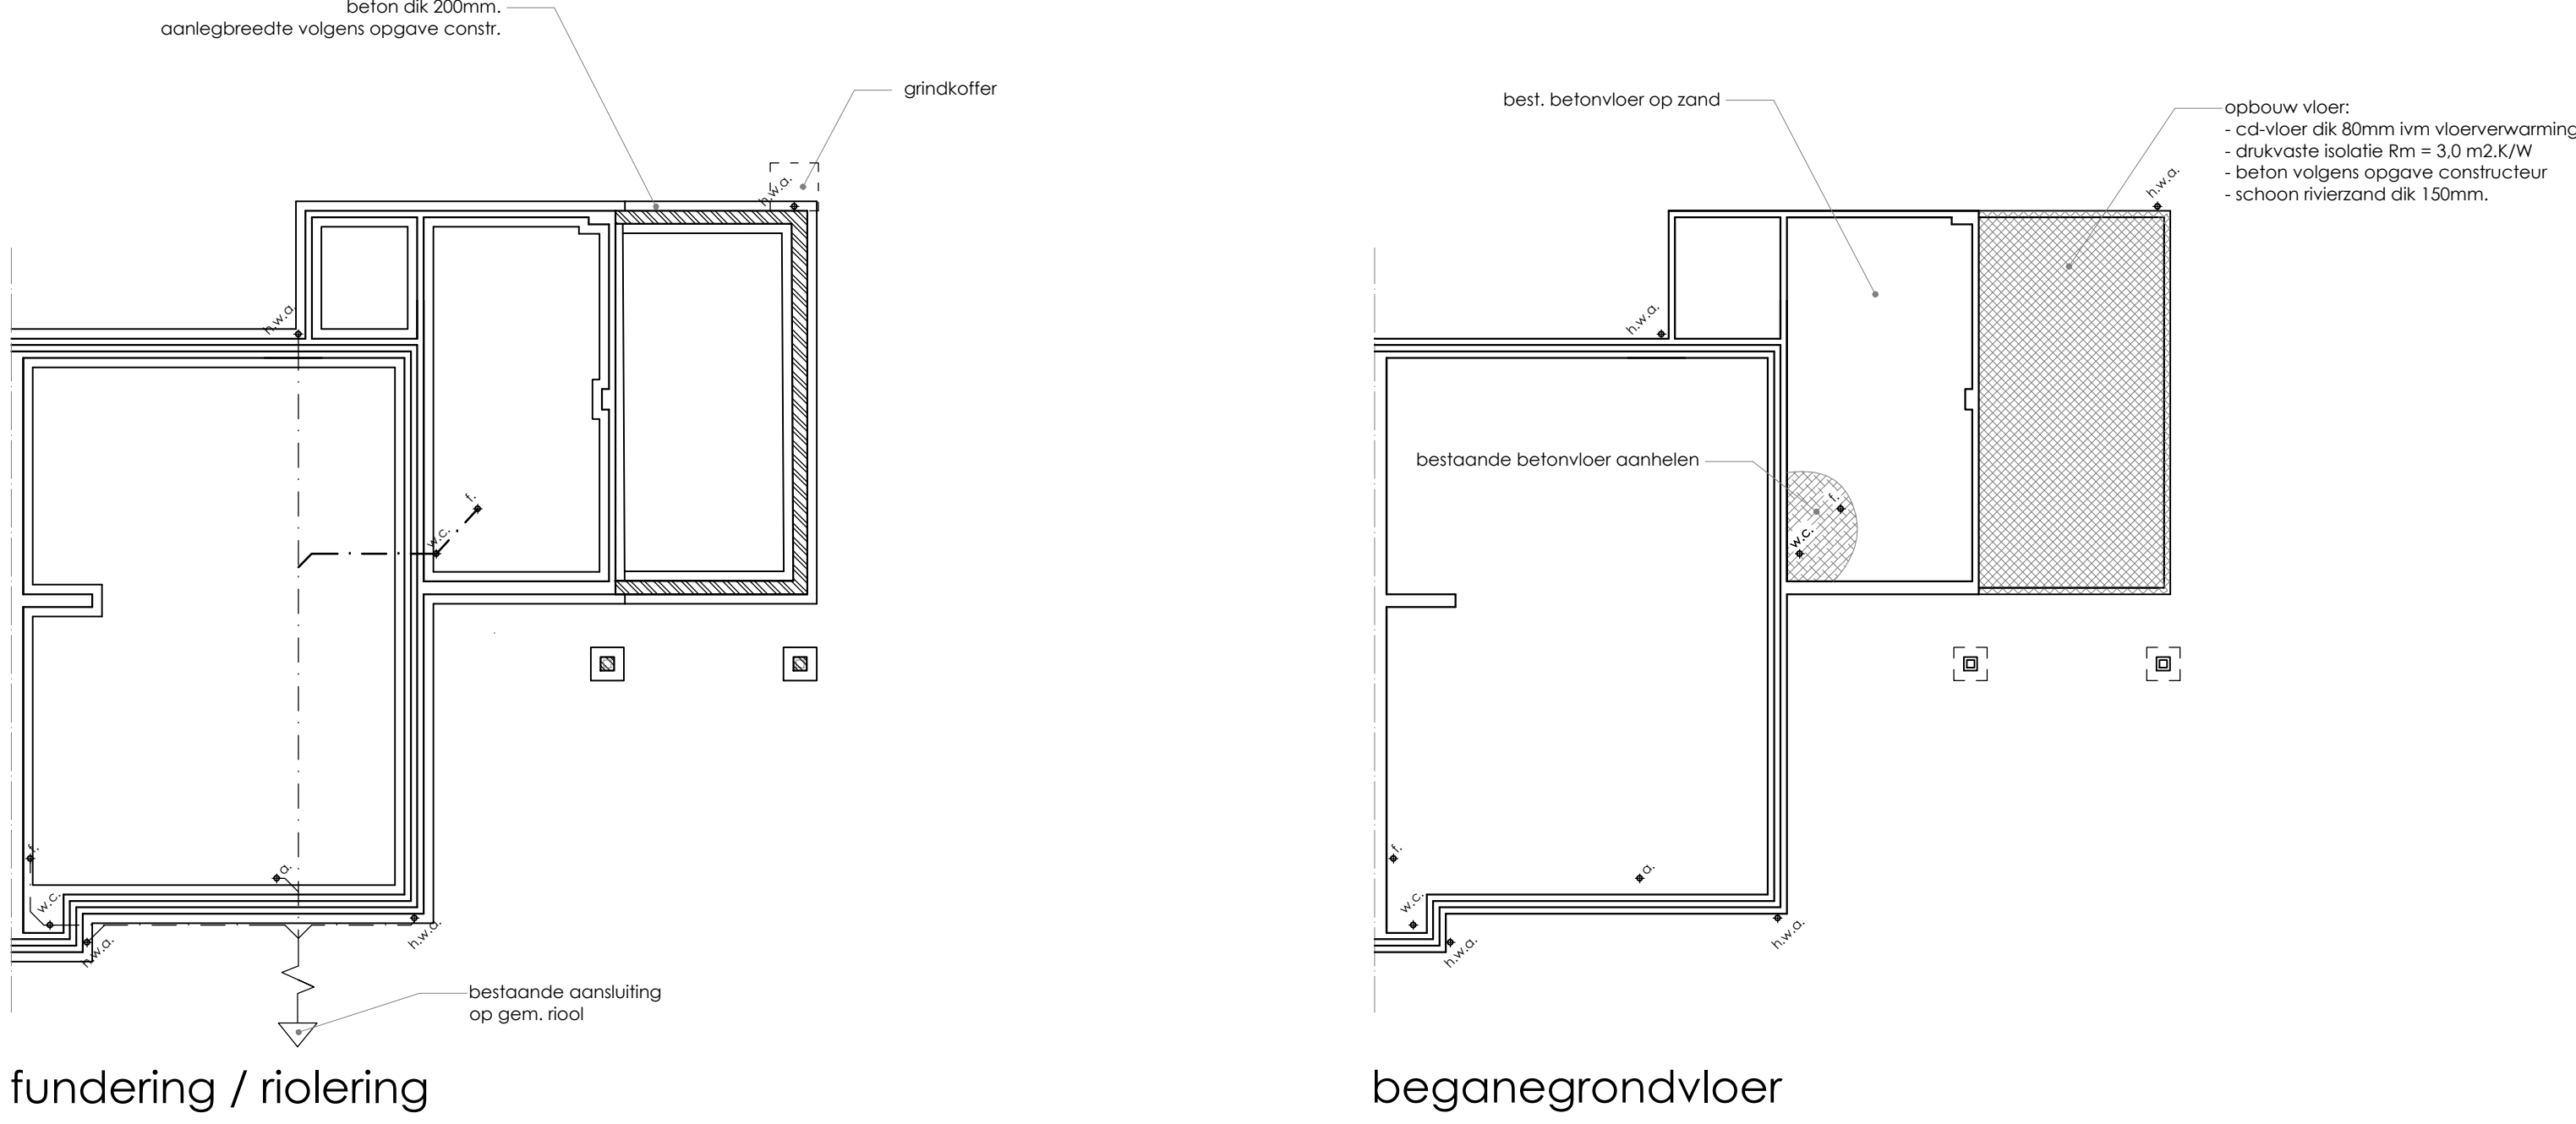

b.1 bouwplan
gevels
doorsneden
plattegronden

Uitbreiding woning
fam. G. Berentschot
M. Escherstraat 24
7021 GJ Zelhem

Berry + Sandra Huntink
Kerkstraat 9
6996 AE Drempel
T 0313 479696
M 06 22 800 972
E post@huntingbouwbuero.nl

HUNTINK
www.huntinkbouwbuero.nl

Op alle ontwerpen van Huntink bouwbuero rust auteursrecht,
dus het intellectuele eigendomsrecht. De afbeelding is
van toepassing op al het werk van Huntink bouwbuero.
Tenzij uitdrukkelijk anders overeengekomen worden alle
opdrachten aanvaard en uitgevoerd volgens de Houten
Regeling (DIN 2011), gedeponeerd ter griffie van de
arrondissementsrechtbank te Amsterdam en
L-Gravenhage, waarin opgenomen de rechtsverhouding
tussen opdrachtgever - architect, ingenieur en adviseur.

schaal 1 : 100 / 1 : 5 15 december 2015