


beganegrand

materialen / kleuren

ONDERDEEL	MATERIAAL	KLEUR
plint	-	-
gevels	baksteen	roodbruin
kozijnen	hout	gebr. wit
ramen	hout	donker groen
deuren	hout	donker groen
luiken	hout	donker groen-grijs
goot	zink	bruin/zwart
dakbedekking	betonpan/bitum.	-
balconhekken	-	-
gevelbekleding	-	-

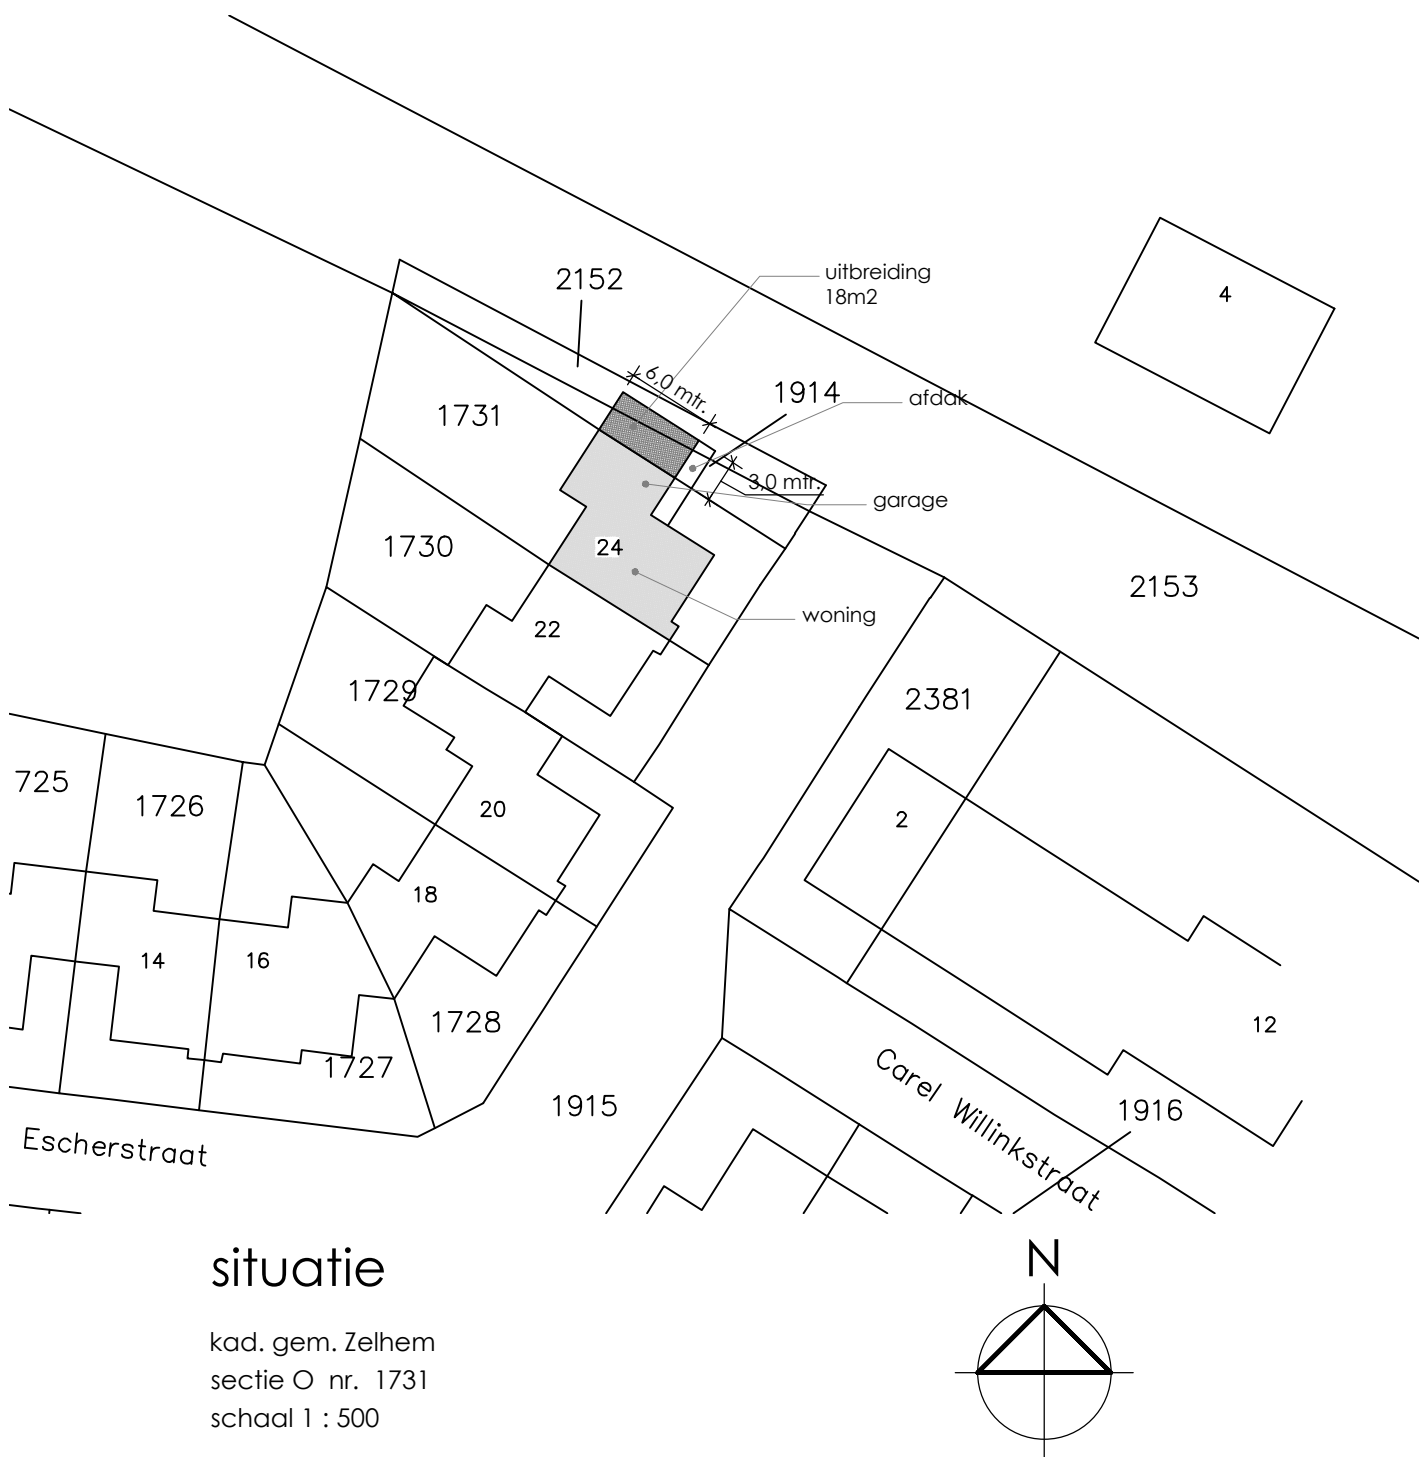

situatie

kad. gem. Zelhem
sectie O nr. 1731
schaal 1 : 500

o.1

opmeting
gevels
doorsnede
plattegrond

Uitbreiding woning
fam. G. Berentschot
M. Escherstraat 24
7021 GJ Zelhem

schaal 1 : 100

11 december 2015

Berry + Sandra Huntink
Kerkstraat 9
6996 AE Drempt
T 0313 479696
M 06 22 800 972
E post@huntinkbouwburo.nl

HUNTINK
www.huntinkbouwburo.nl

Op alle ontwerpen van Huntink bouwburo rust auteursrecht, danwel het intellectuele eigendomsrecht ... de auteurswet is van toepassing op al het werk van Huntink bouwburo. Tenzij uitdrukkelijk anders overeengekomen worden alle opdrachten aanvaard en uitgevoerd volgens De Nieuwe Regeling (DNR) 2011, gedeponeerd ter griffie van de arrondissementsrechtbanken te Amsterdam en s-Gravenhage, waarin opgenomen rechtsverhouding tussen opdrachtgever - architect, ingenieur en adviseur.