




Plattegrond overkapping

Schaal 1:50

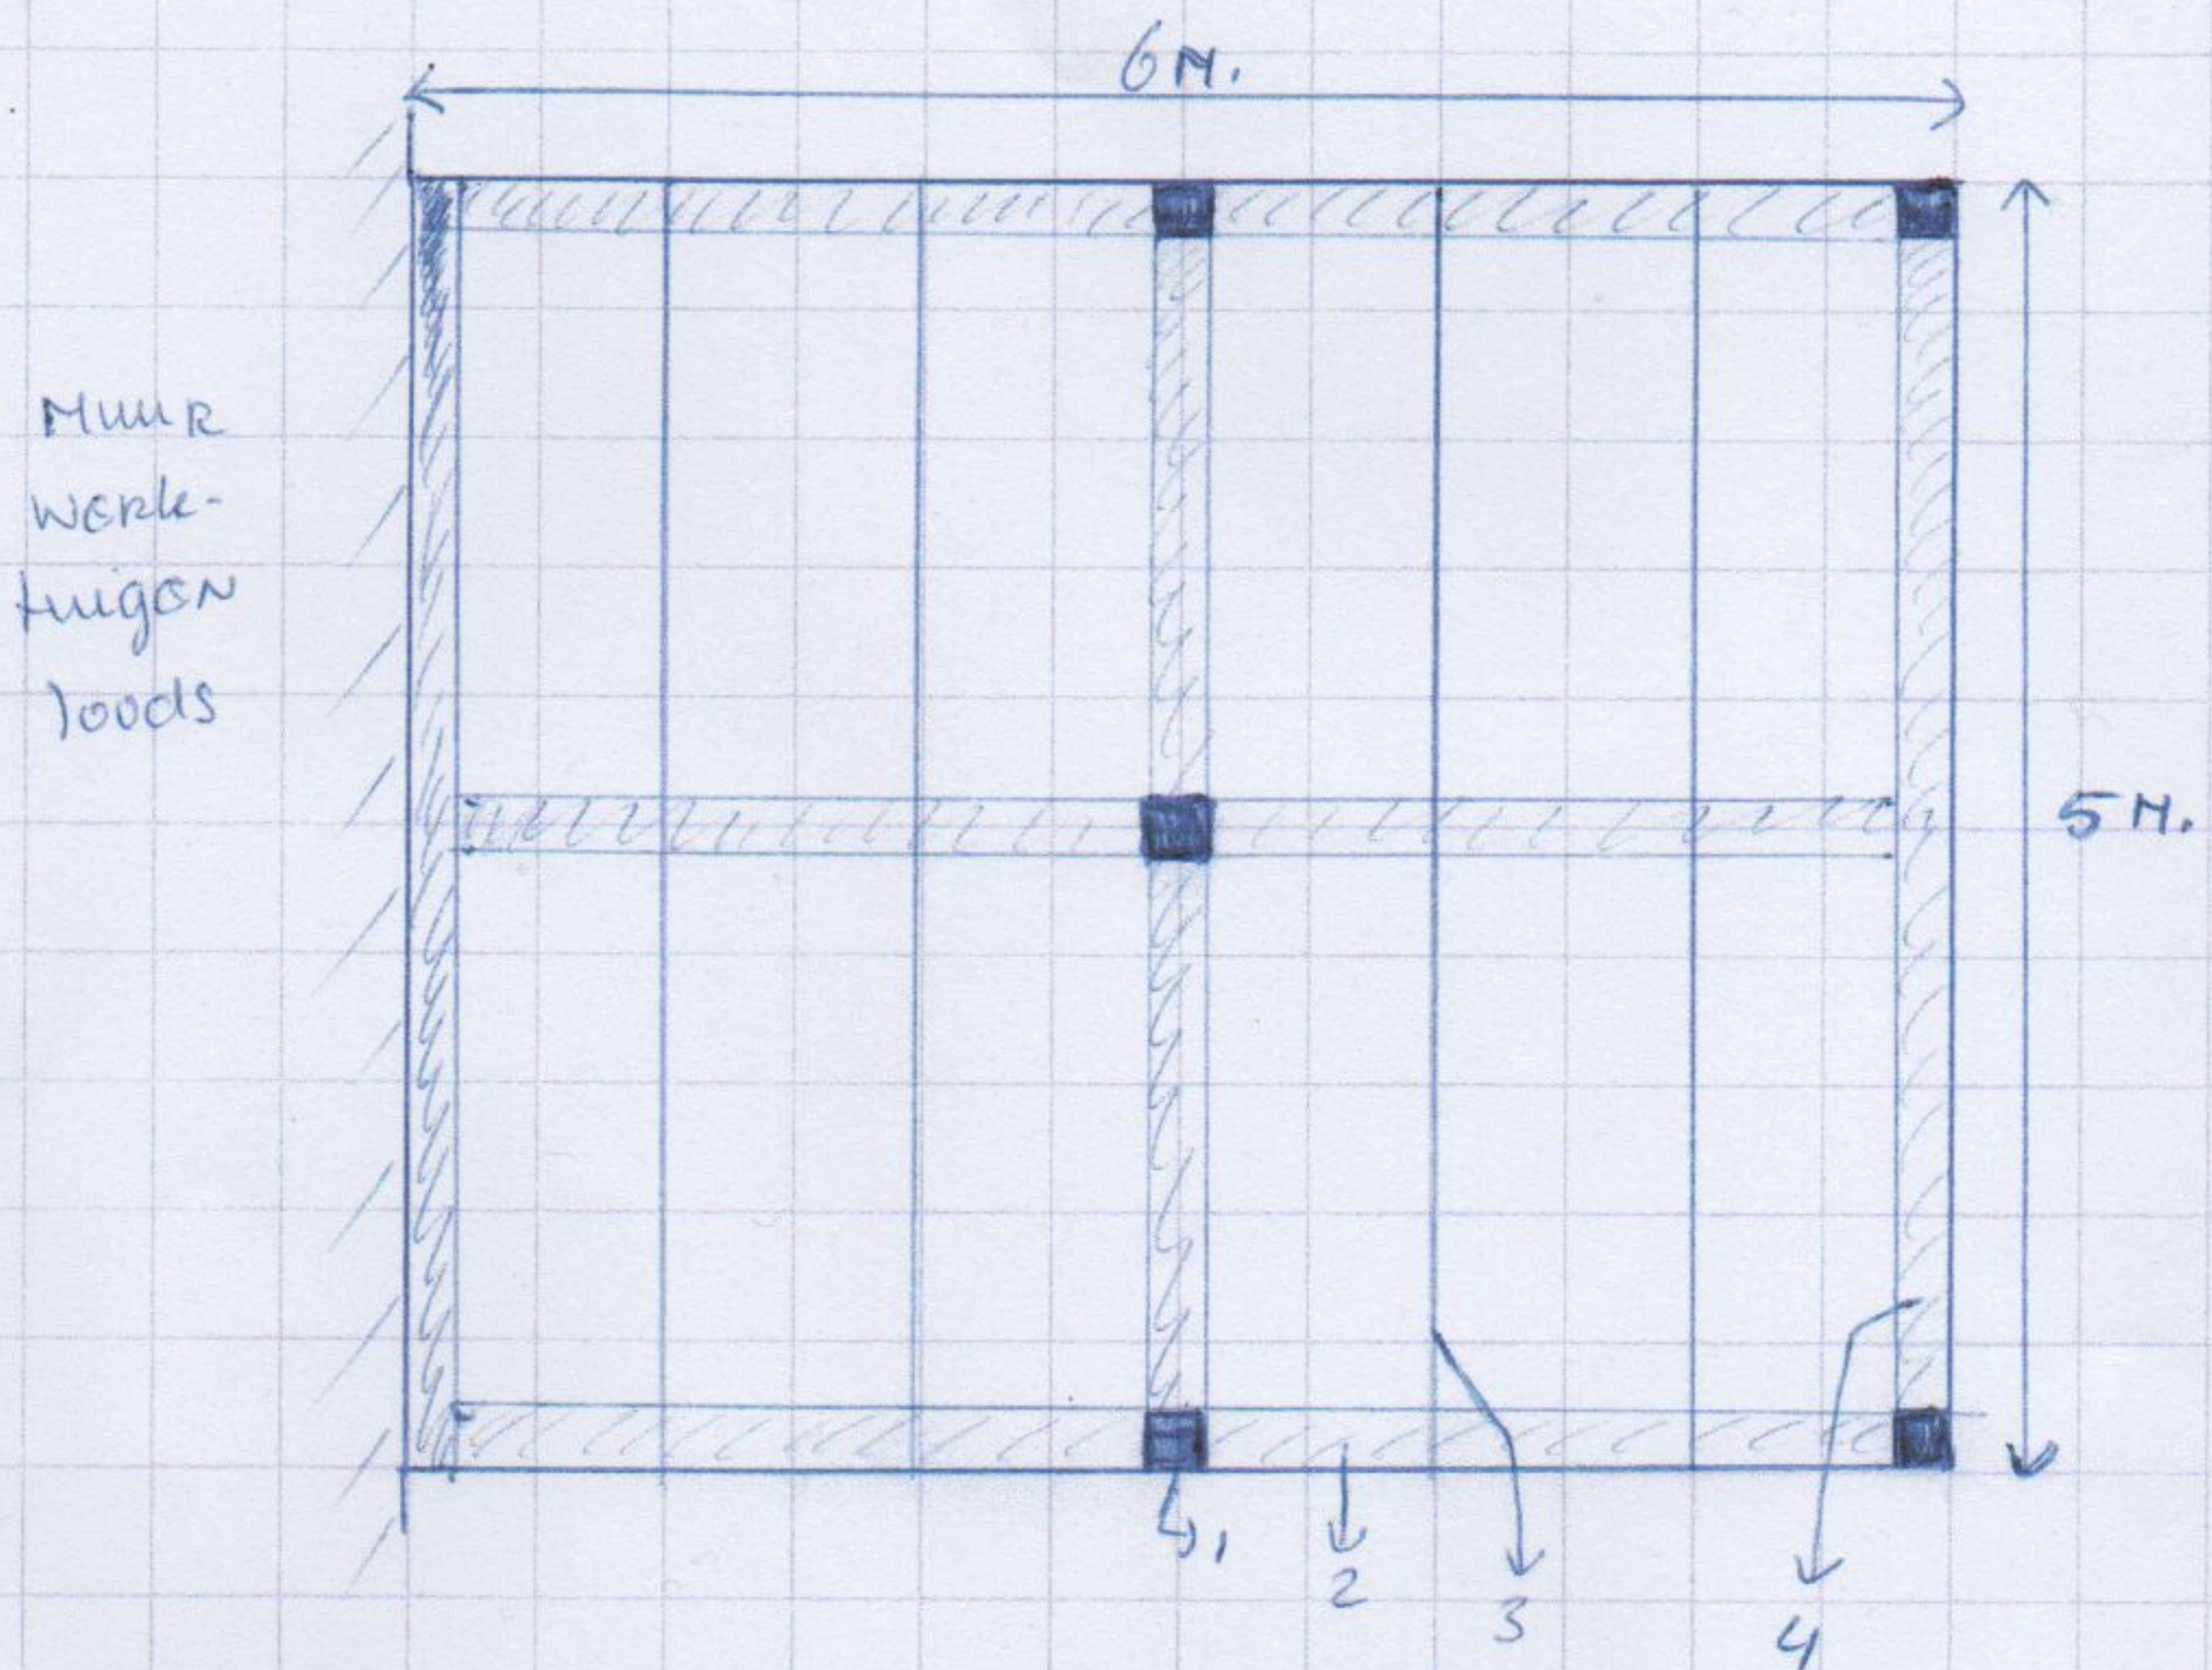

1: ■ staanders hout 200 x 200 mm hoogte

2:  balken Niggers 16 x 9 cm hout

4:  balk 7,5 x 22,5 cm hout (extra dik)

3: | dakspanen 10 x 5 cm hout

dak is van eternit golfplaten
(als op werktuigenloods er naast)