

RENVOOI / OPMERKINGEN

Afmetingen en zwaartes van constructies
conform tekening

KLEUREN-MATERIAALSTAAT

Dakbedekking: riet

Gebintconstructie: eiken, onbehandeld (vergrijsd)

Nokvorsten: gebakken rietvorst, blauw

project

Nieuwbouw tuinhuis aan de Ockhostweg 7 te Wichmond

onderdeel

Nieuwe toestand


opdrachtgever

de heer M. Kornegoor
Ockhorstweg 7
7234 SV Wichmond

telefoon: 06 22 86 11 96

gew.	sym.	omschrijving	datum	getekend	controle
1	--	bouwvergunningsaanvraag	30-06-2016	---	
2					
3					
4					
5					
schaal 1:50		datum 06-06-2016	blad 1-6		
formaat A4					

gebintstijlen 180x180mm
eiken, onbehandeld

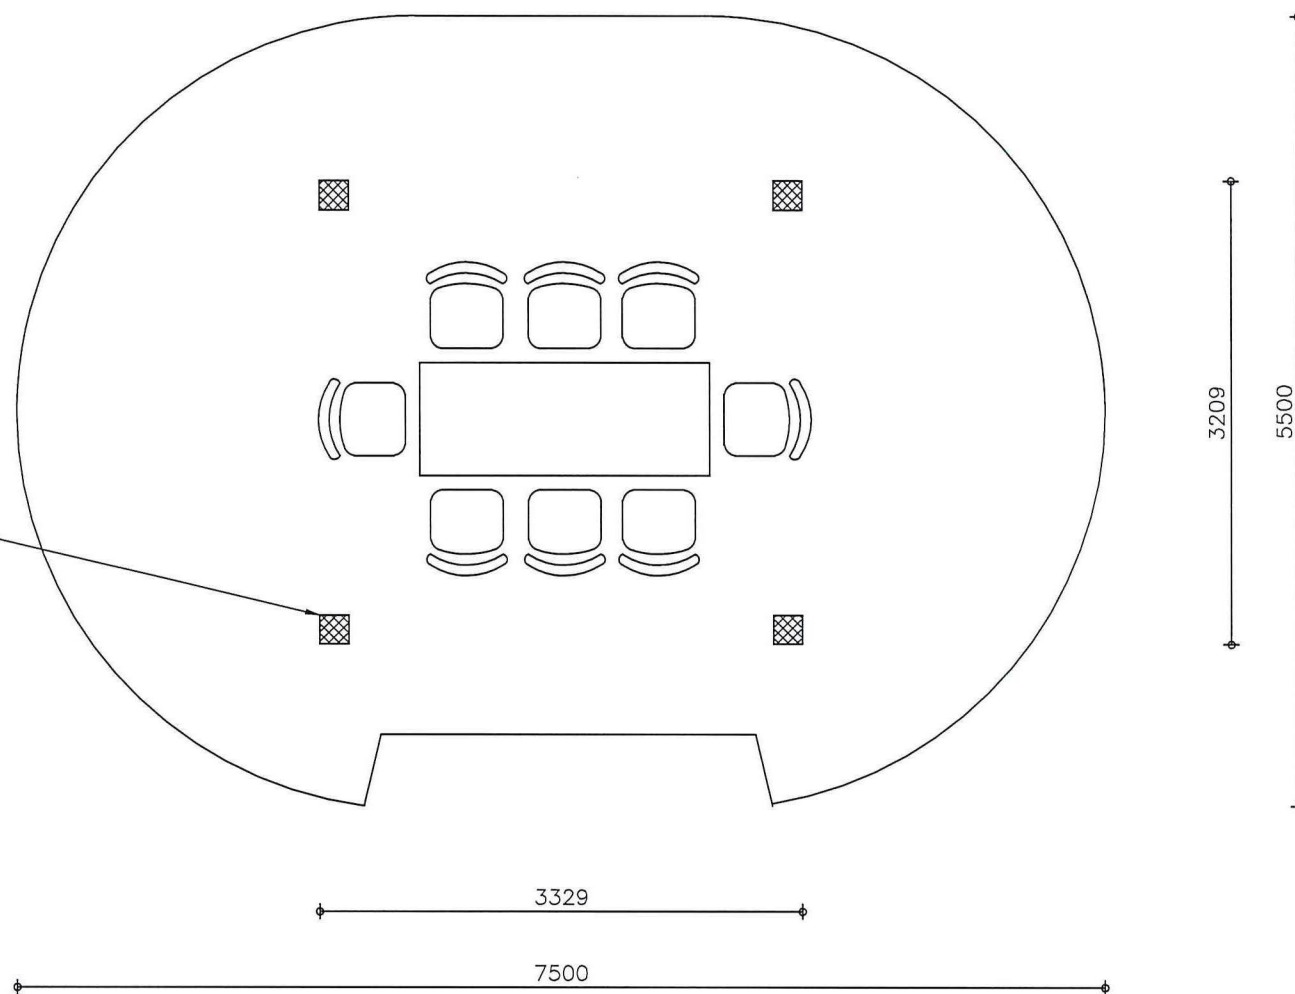

onderdeel

plattegrond

schaal


1:50

formaat

A4

blad

2-6

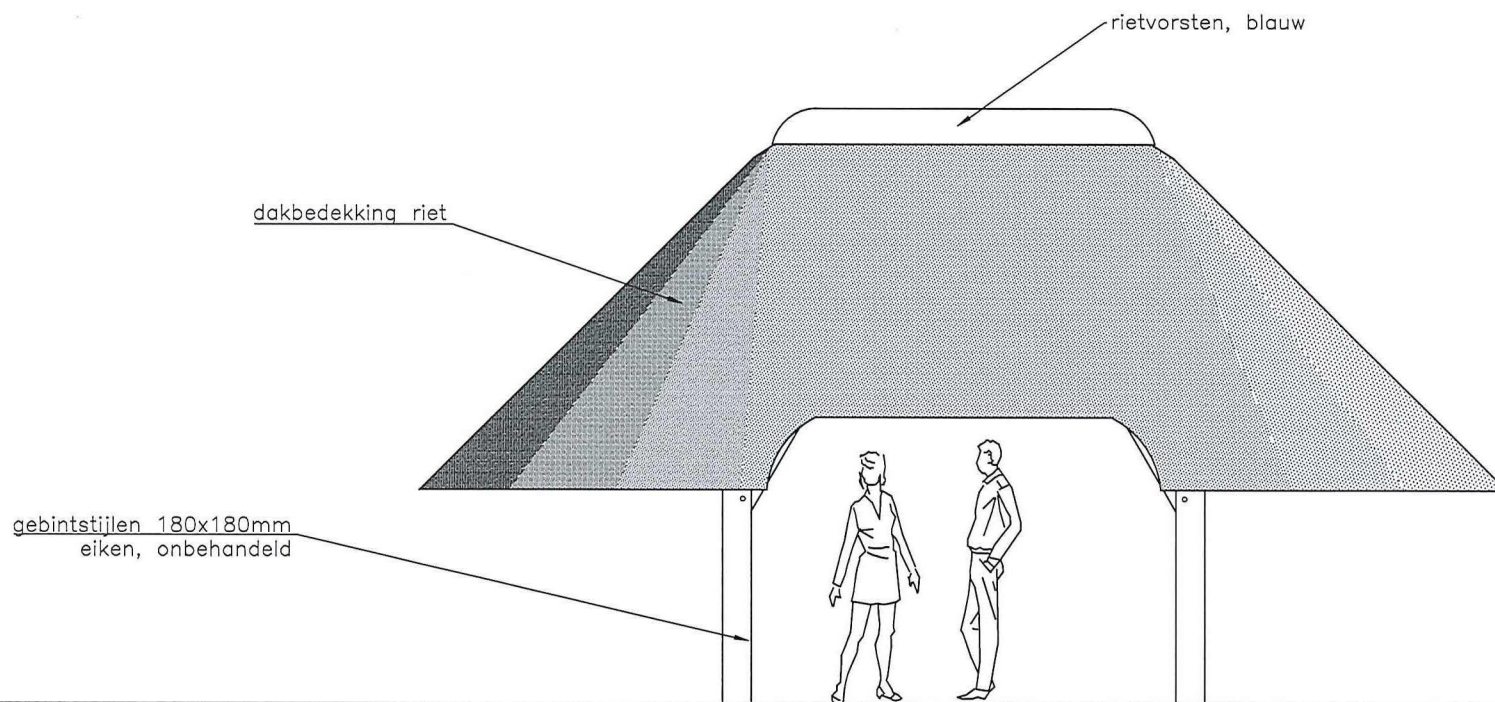


onderdeel

aanzicht 1

schaal
1:50

formaat
A4

blad
3-6

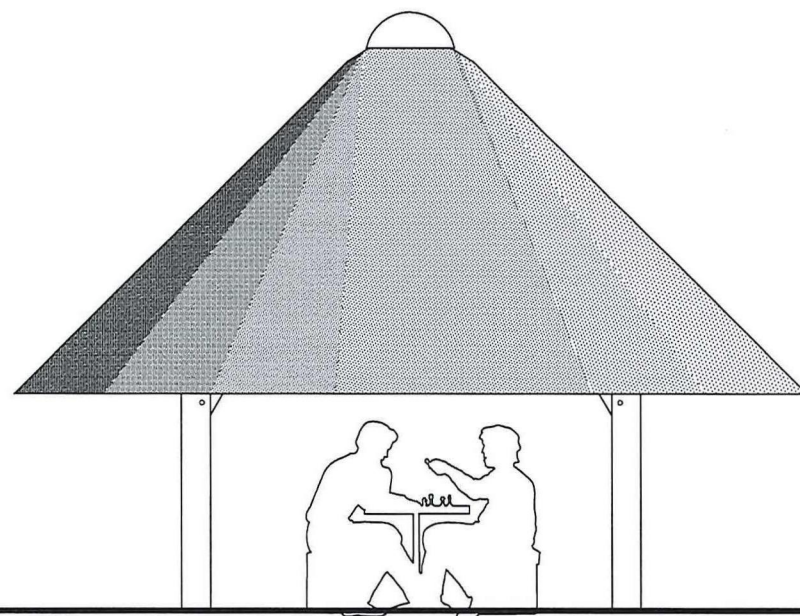

onderdeel


aanzicht 2

schaal
1:50

formaat
A4

blad
4-6

gebintstijlen 180x180mm
eiken, onbehandeld

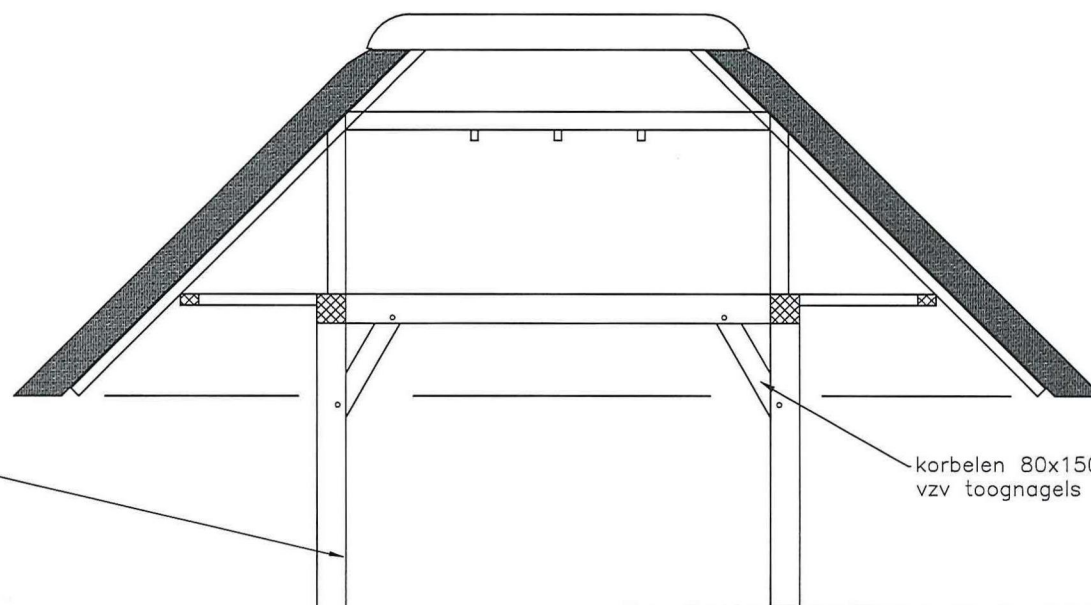

korbelen 80x150
vzv toognagels


onderdeel

doorsnede 2

schaal
1:50

formaat
A4

blad
5-6

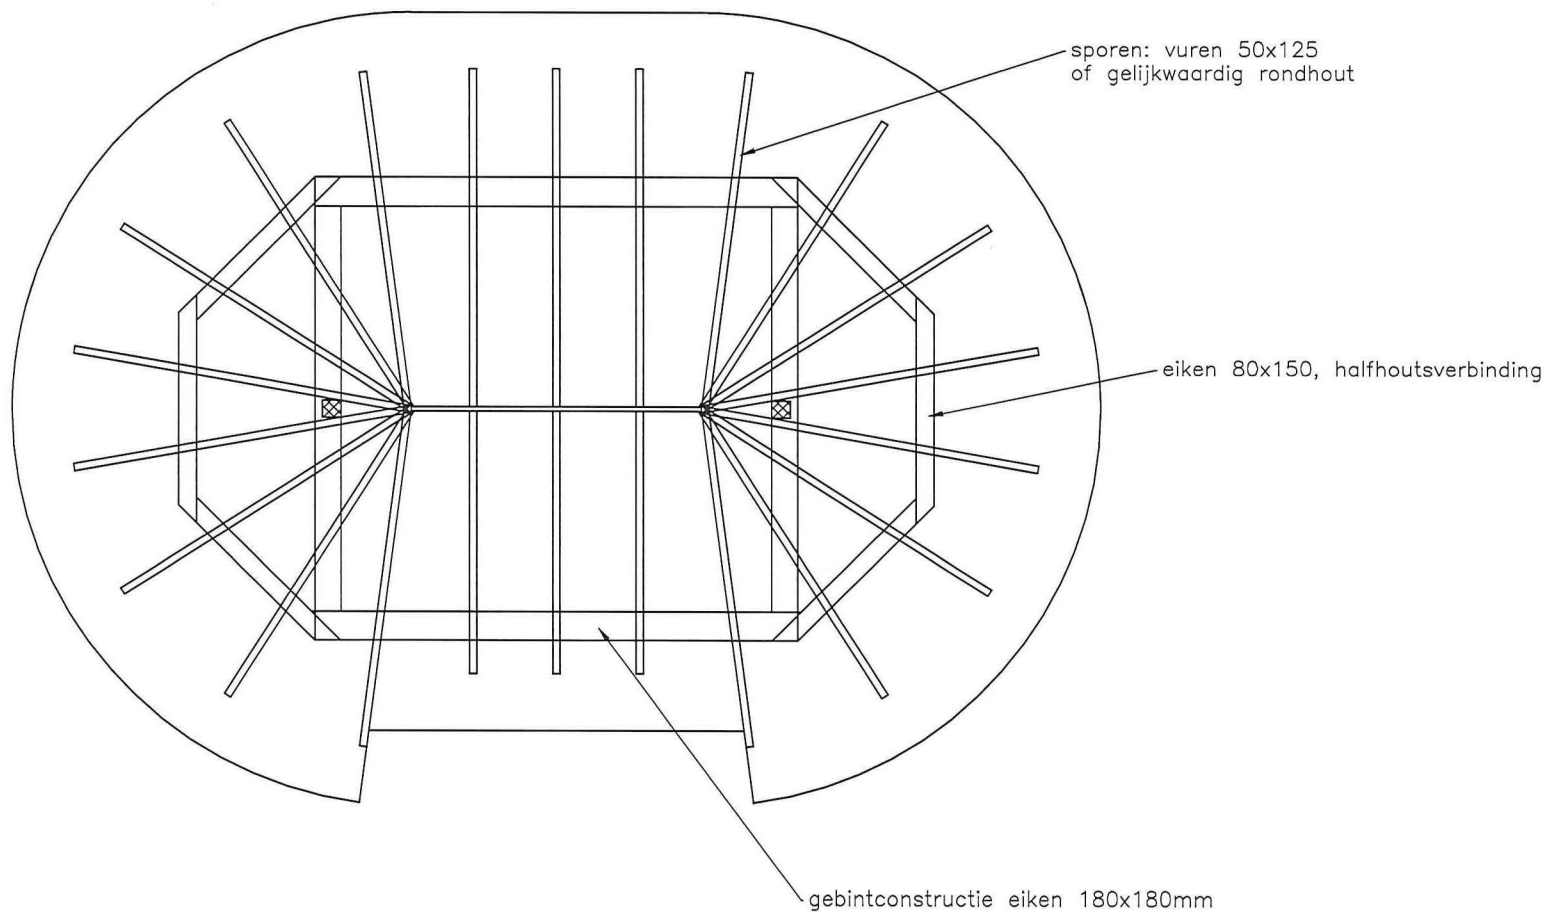

onderdeel

dakconstructie

schaal





1:50

formaat

A4

blad

6-6

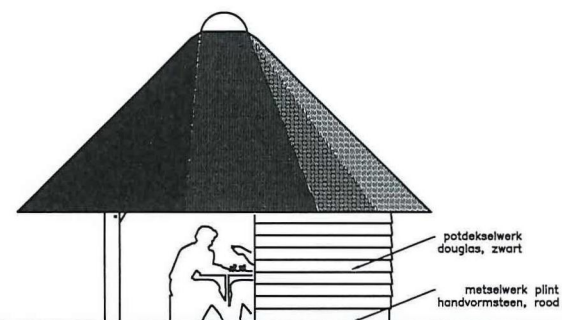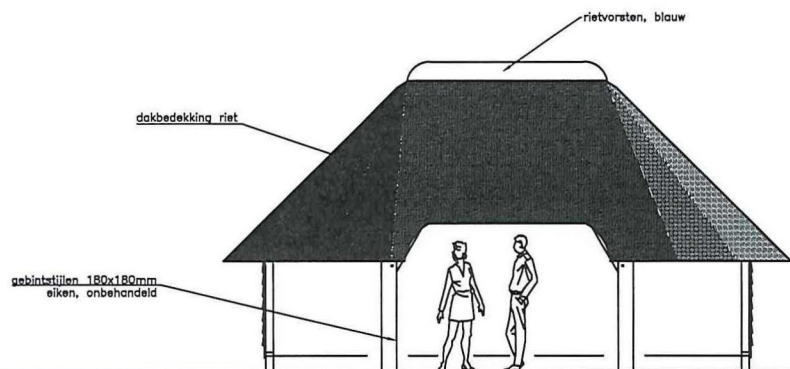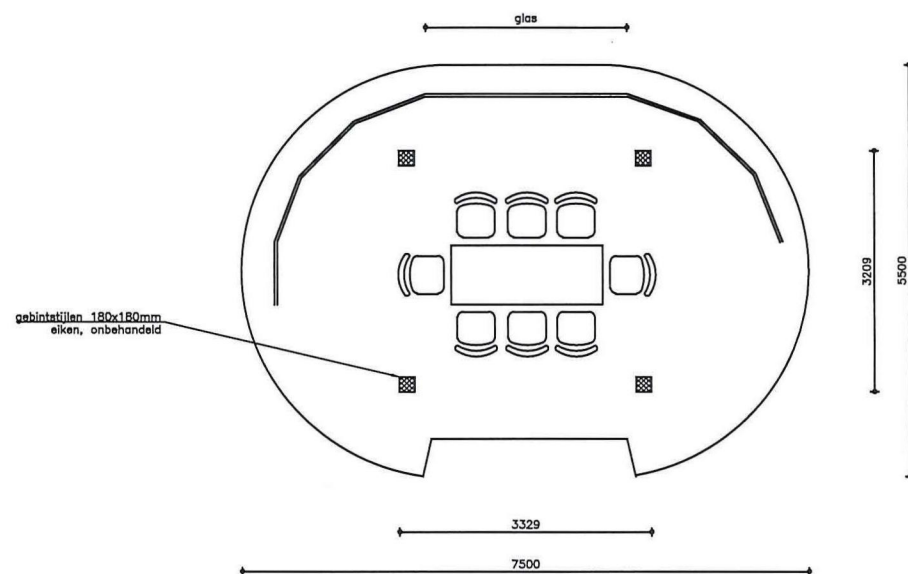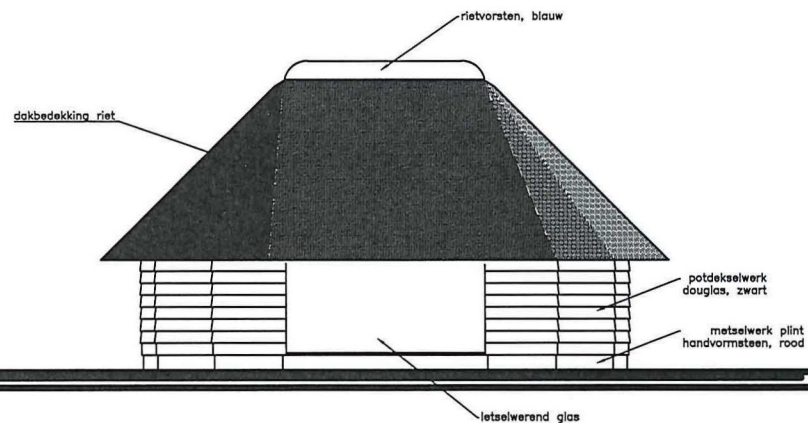

onderdeel

Optie dichtzetting

schaal
1:100

formaat
A4

blad
optie