



Doorsnede

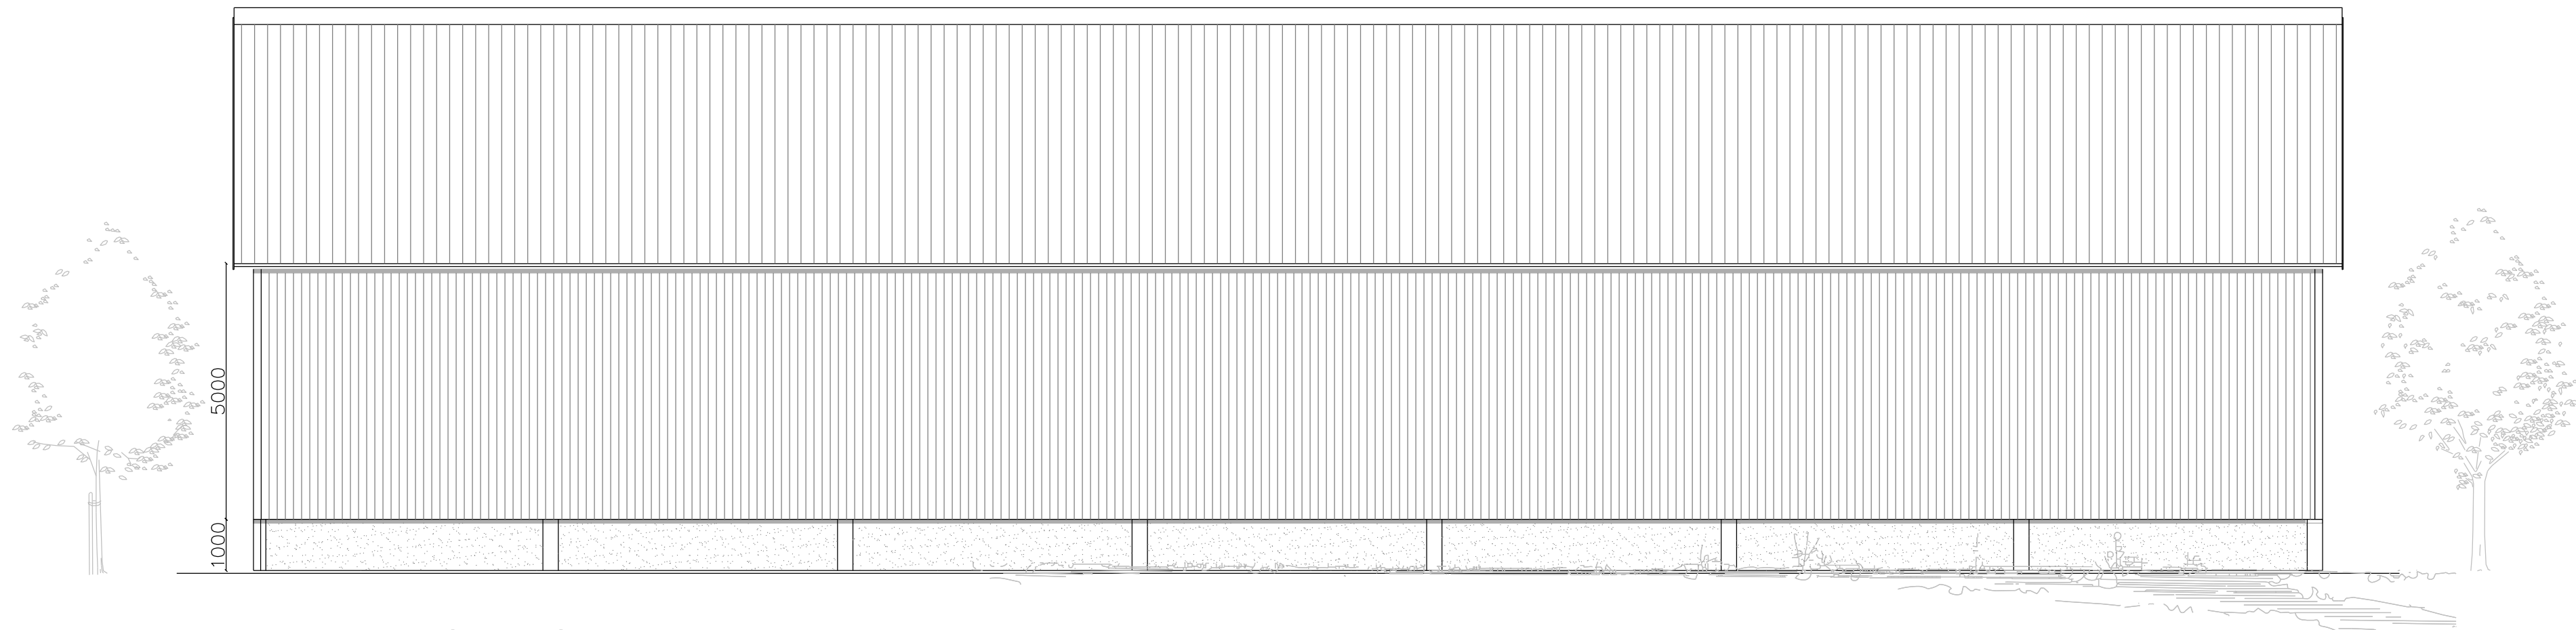


Zijgevel (links)

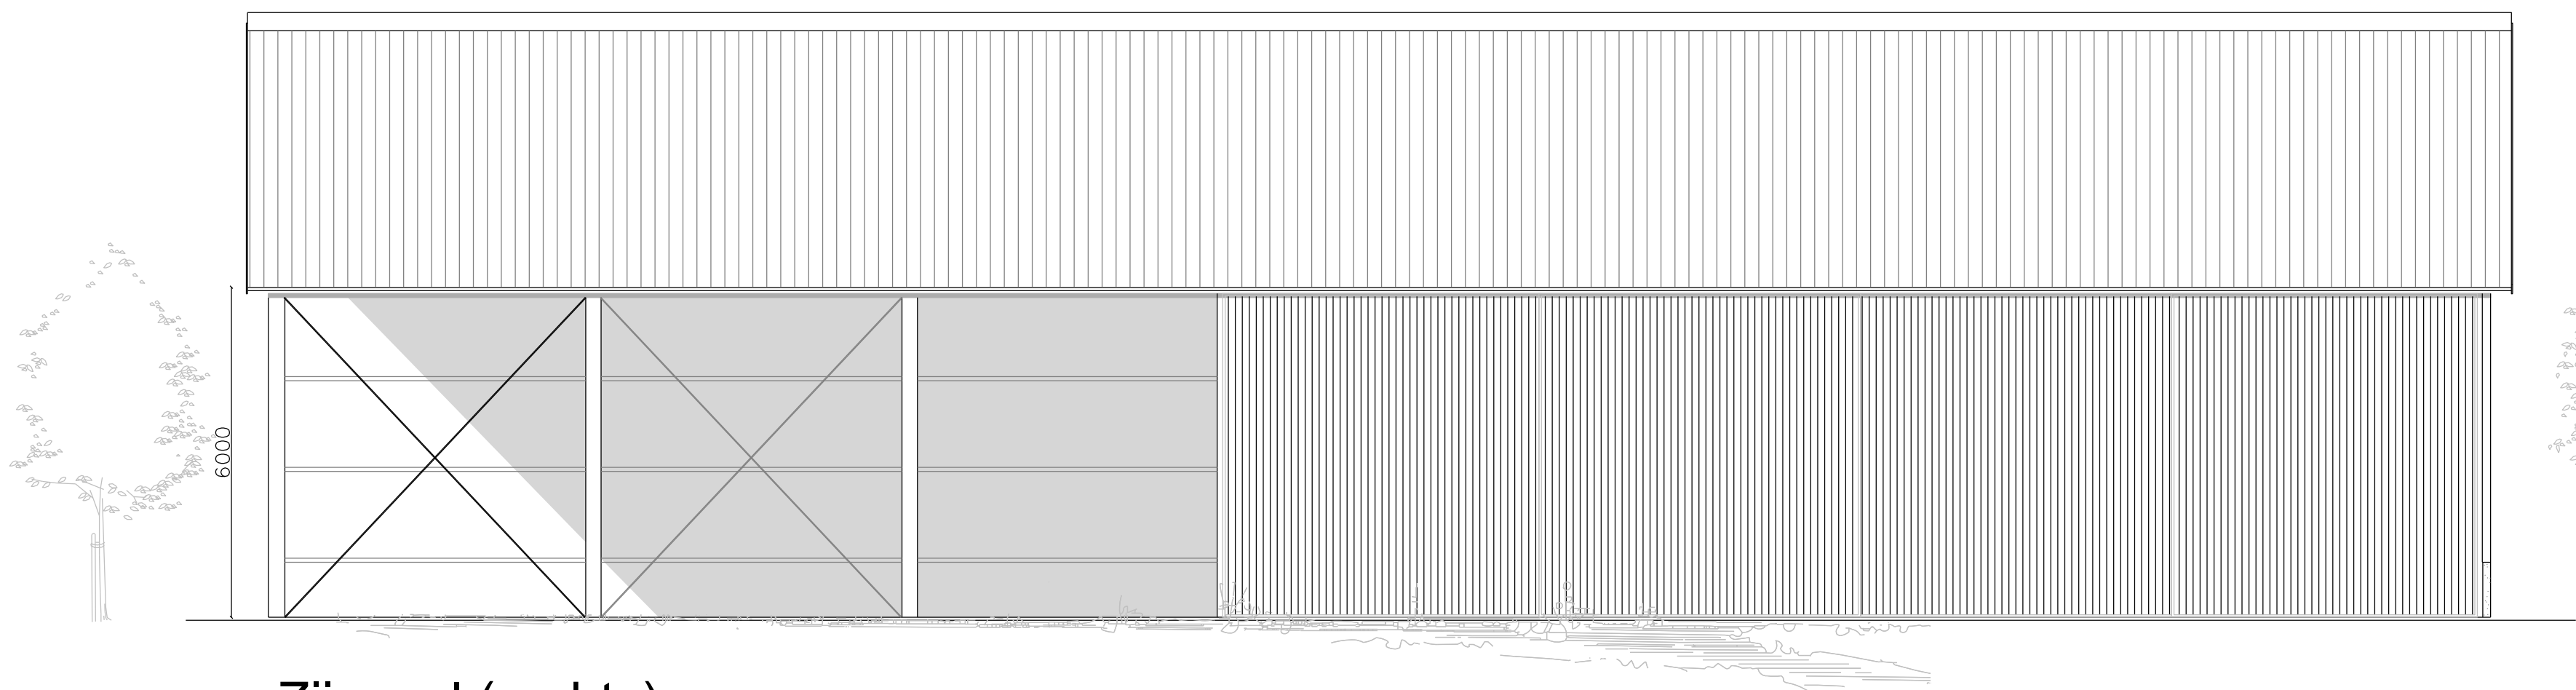


Zijgevel (rechts)



Achtergevel

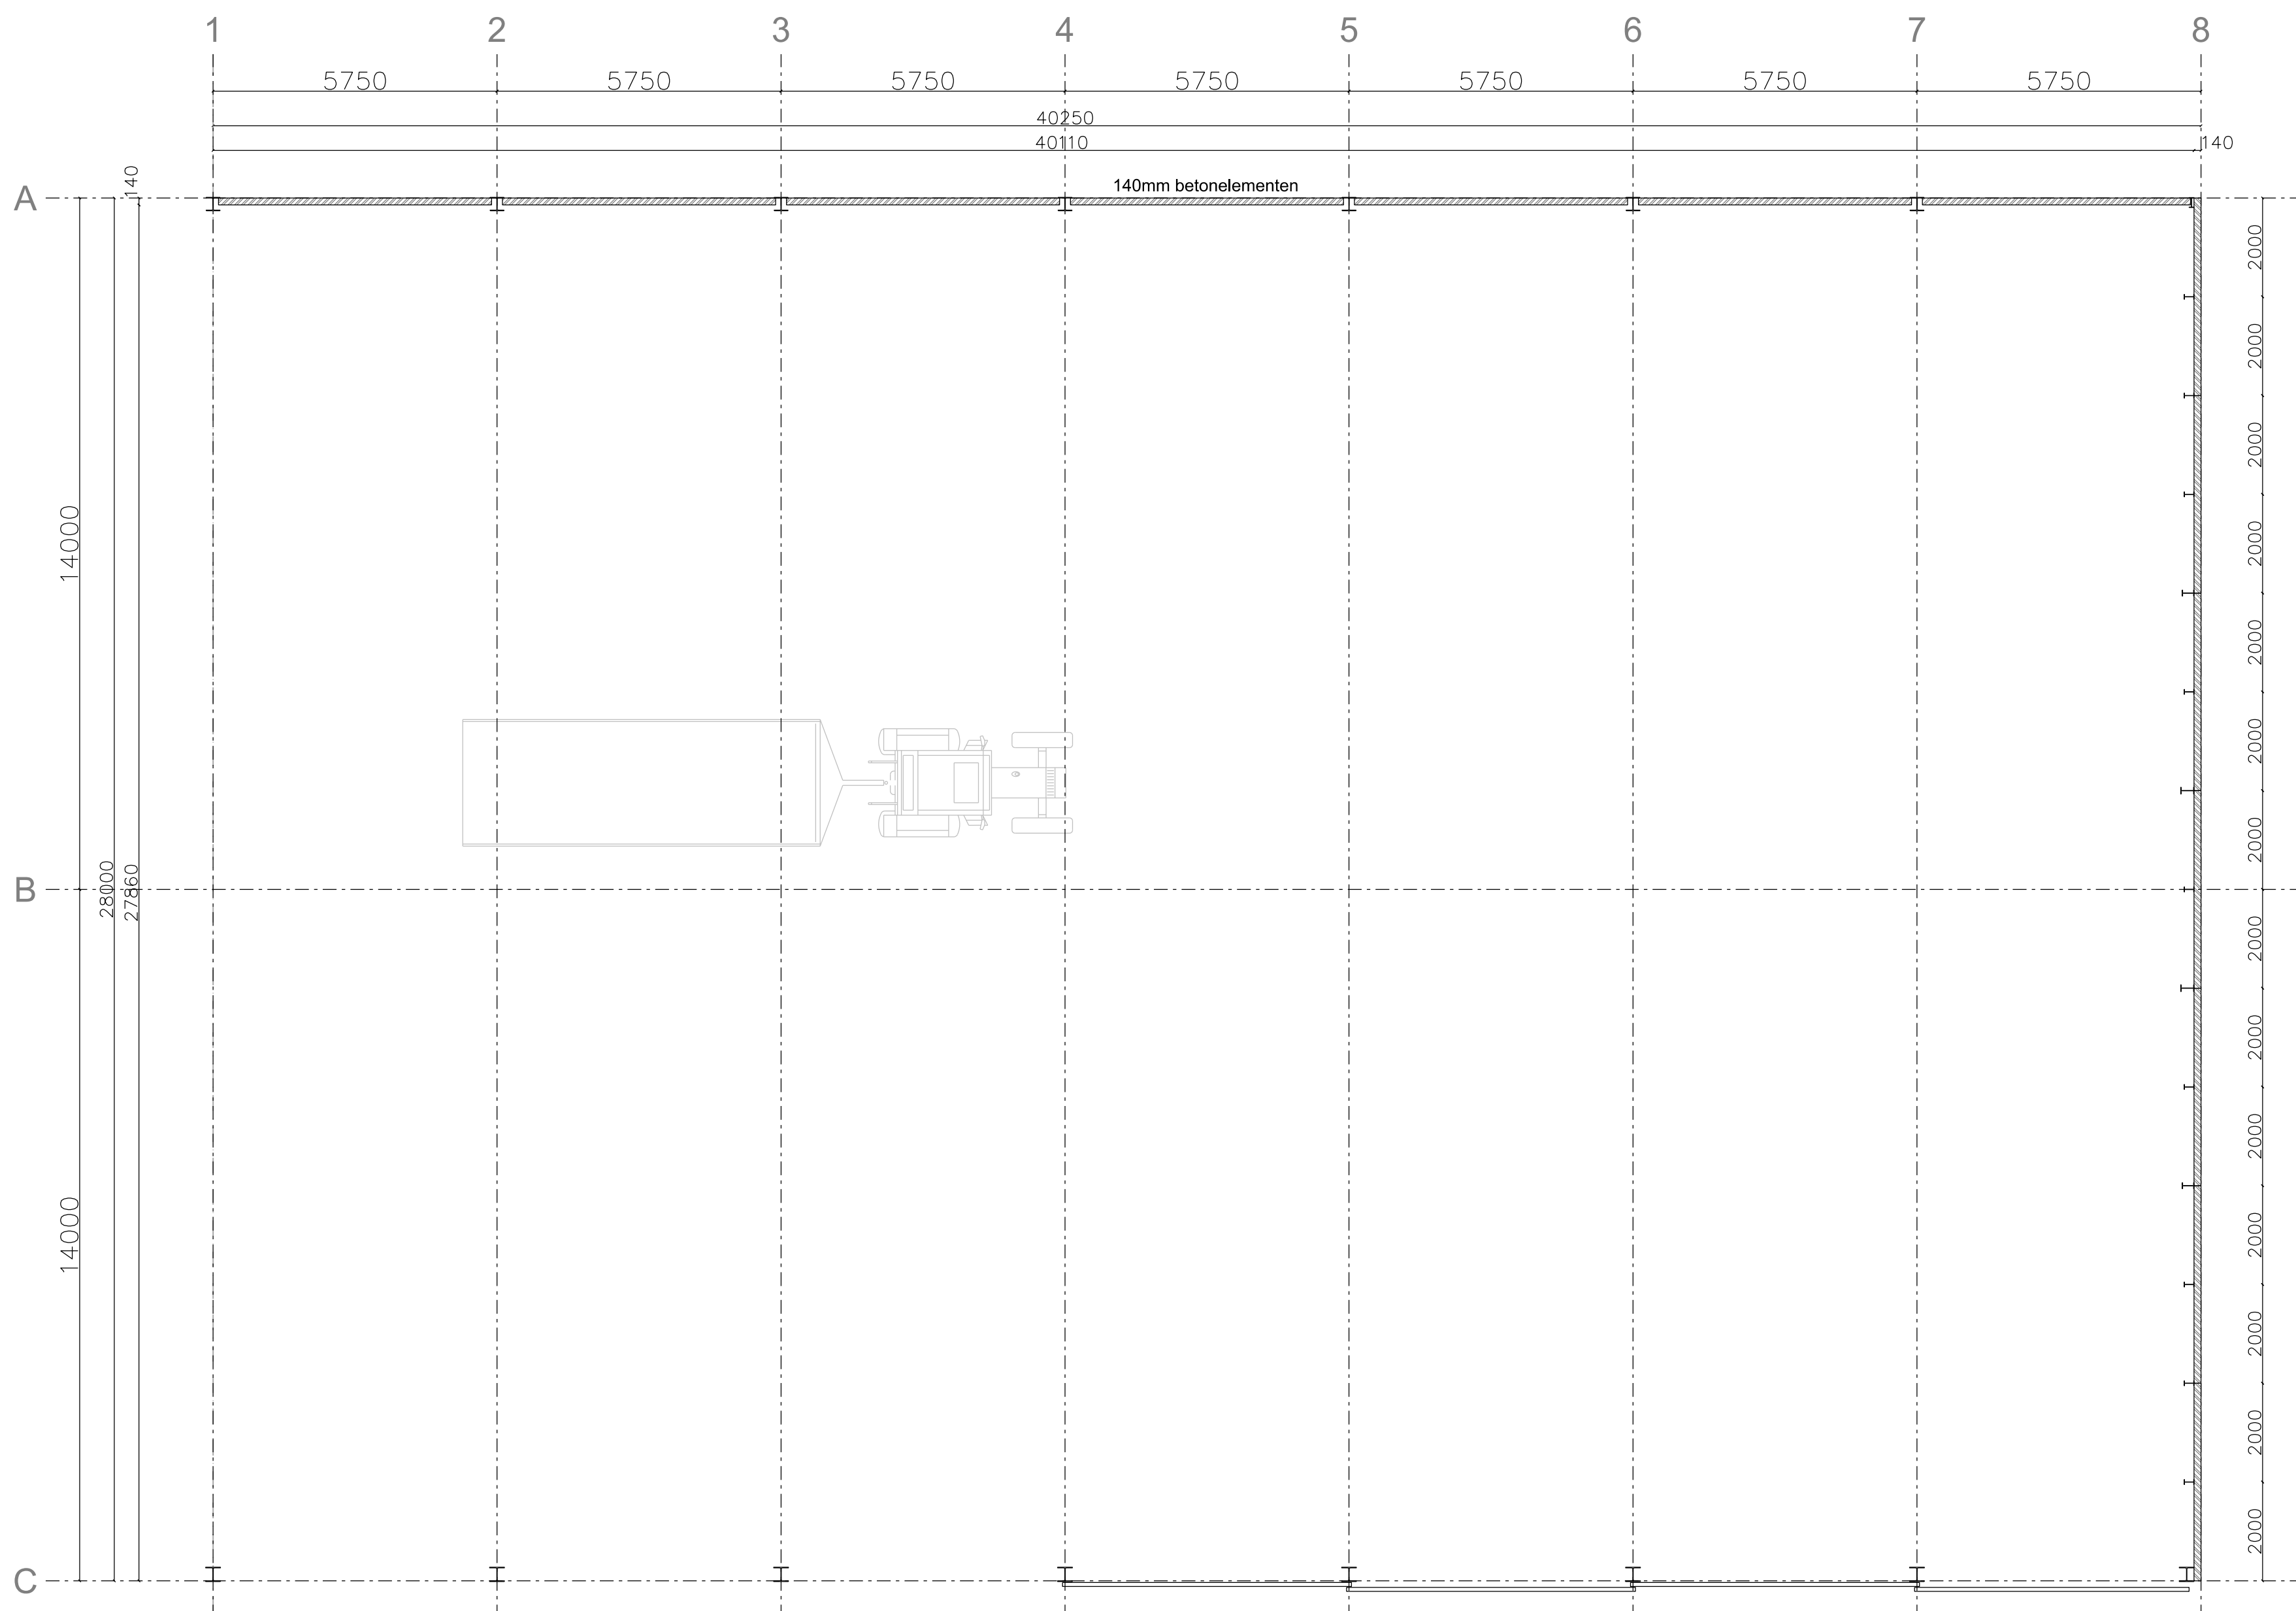


Plattegrond

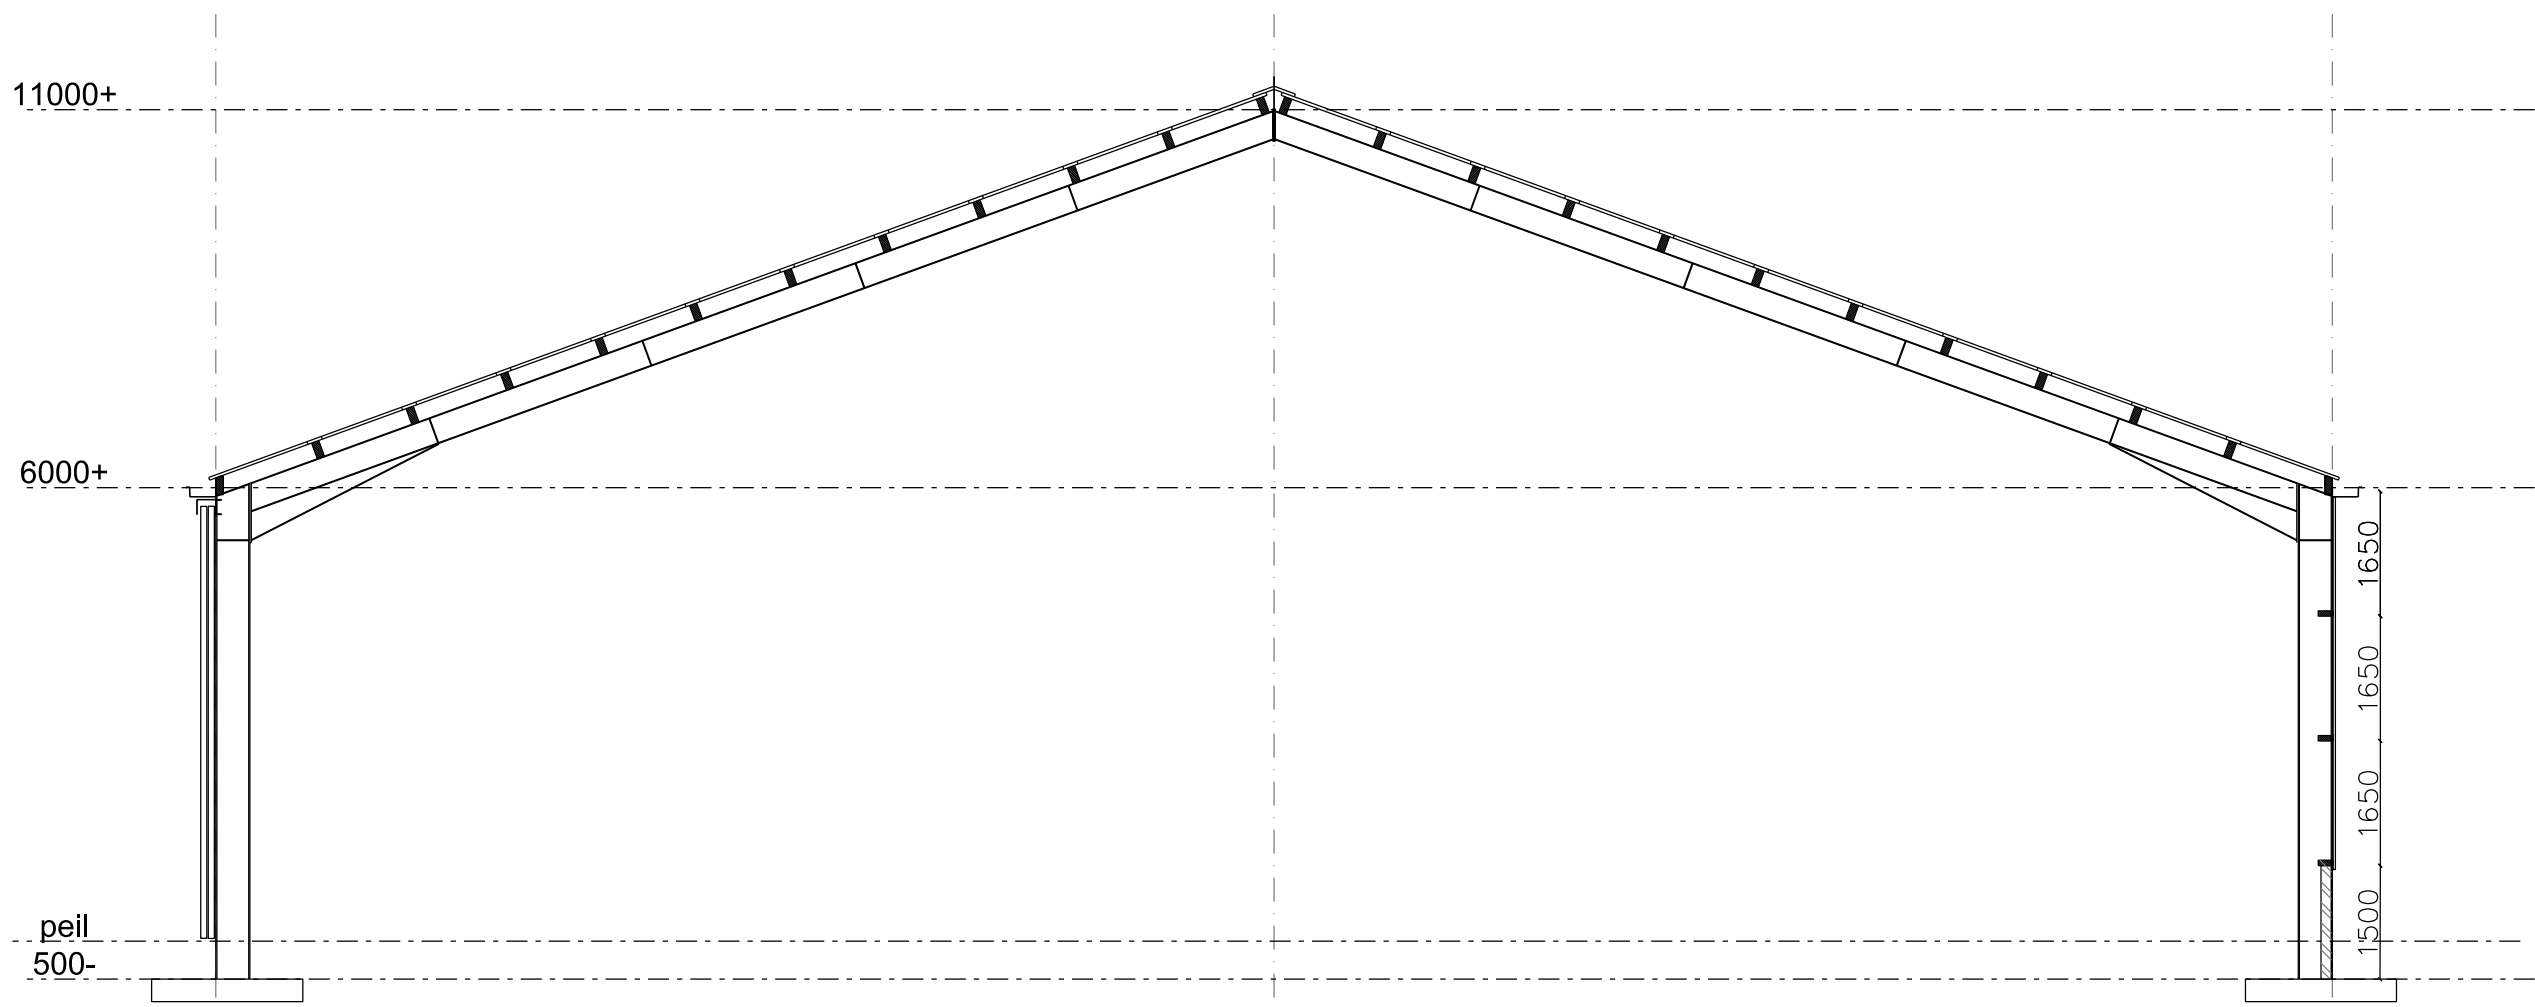

Doorsnede

Legenda

Onderdeel:	Materiaal:	Kleur:
Gevels	Betonpanelen	Naturel (grijs)
Gevelbekleding	Sendzimir verzinkte staalplaat	Juniper Green
	plastisol coating	
Dakbedekking	Asbestvrije golfplaten	Antraciet / grijs
Dakgoot	Aluminium	Grijs
Windveren	Gezet staal	Gebroken wit
Schuldeuren	Iso-panelen 40mm	12B29

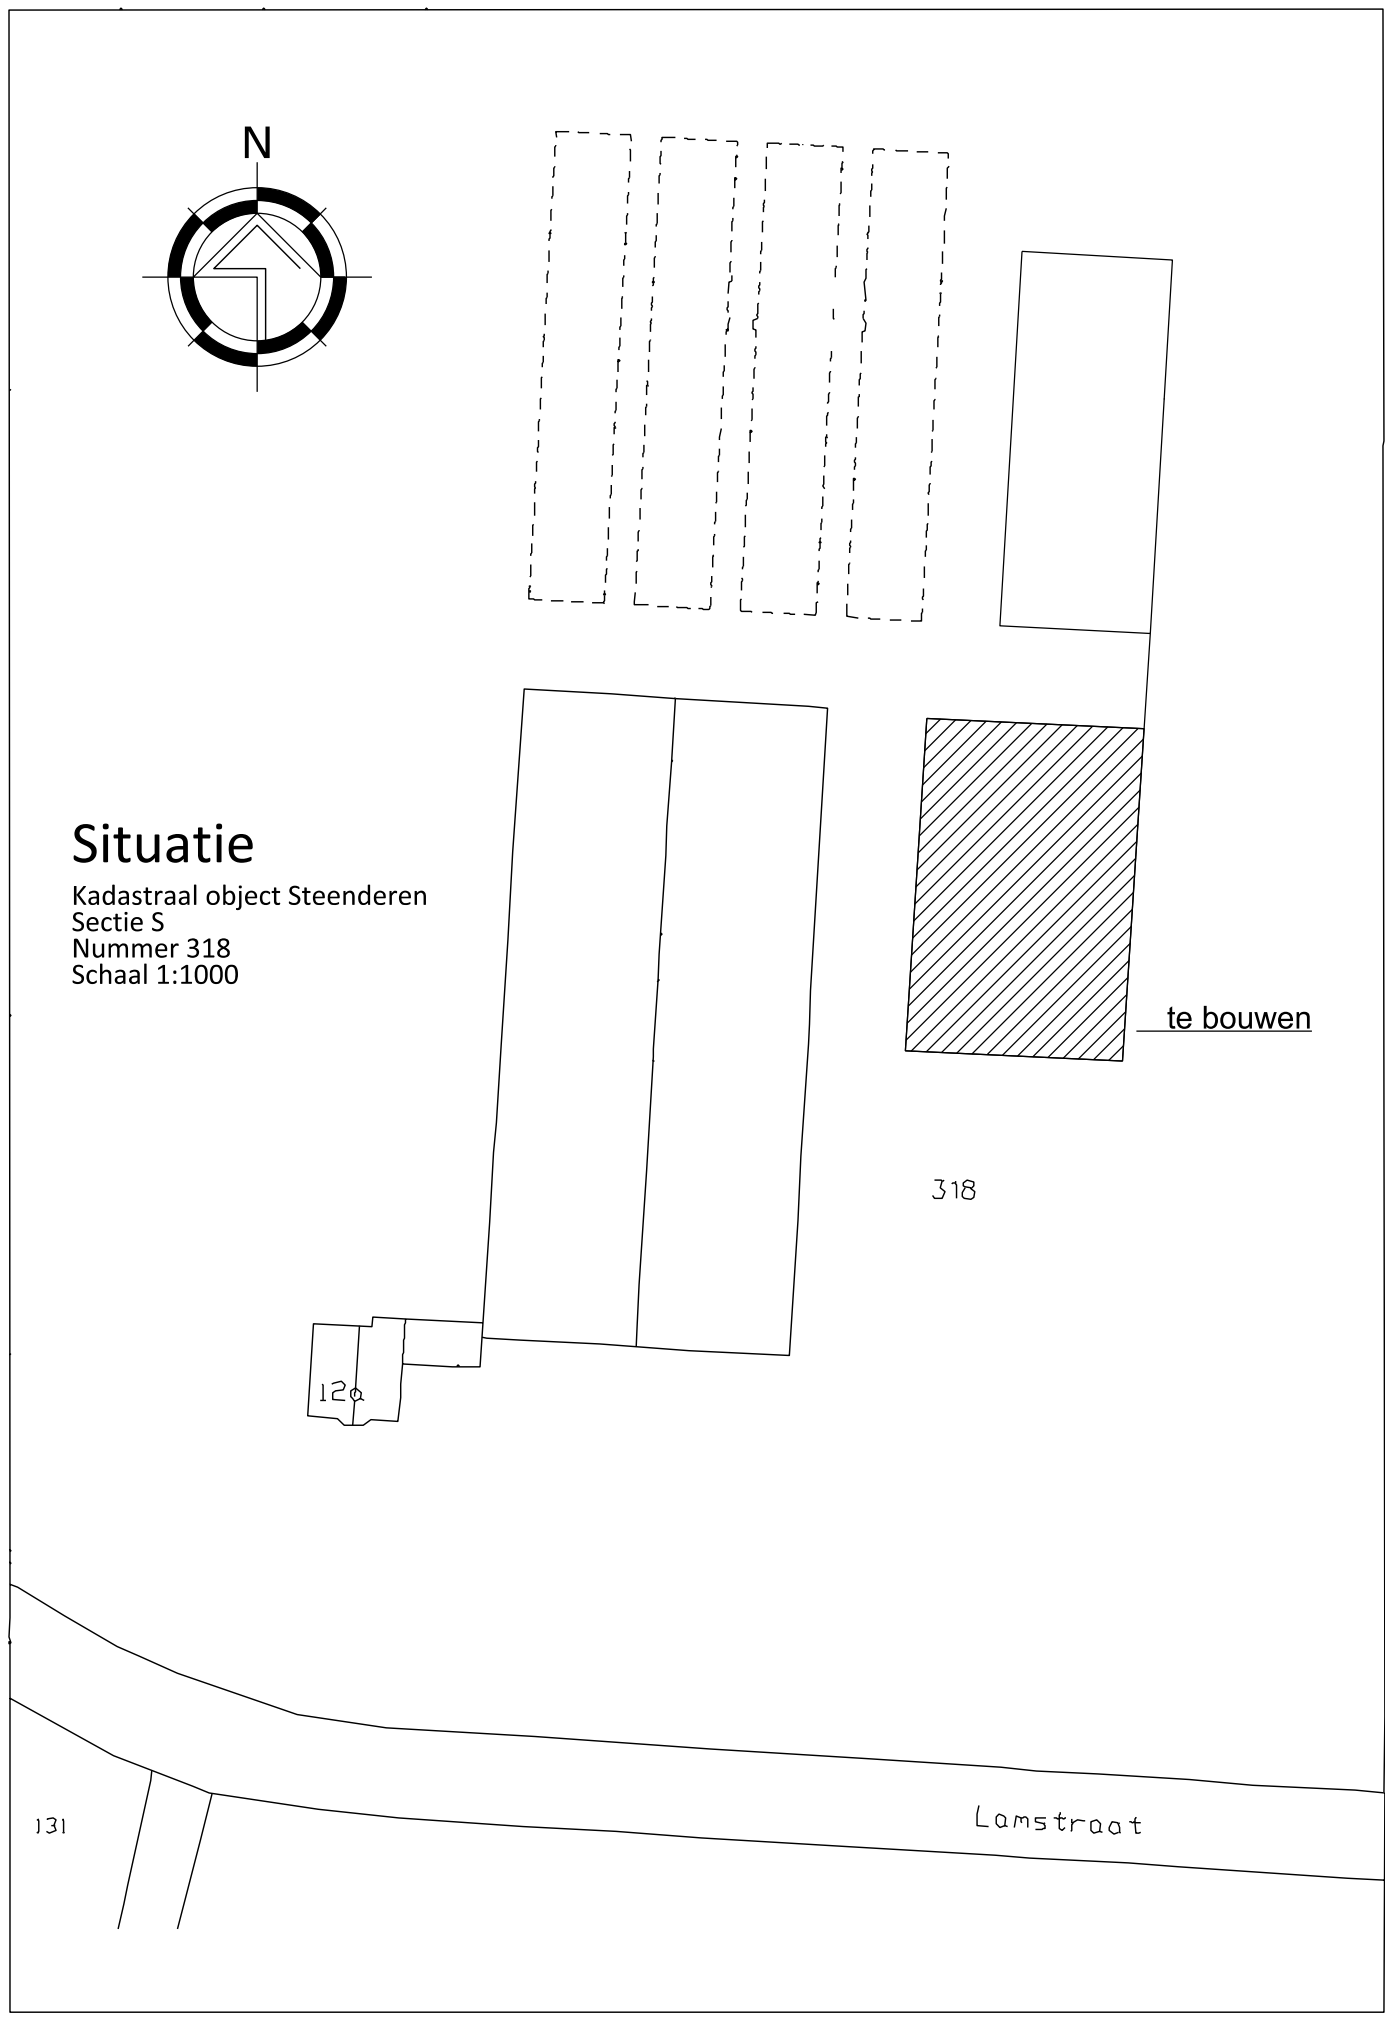

Conservering: -

Project: Wiltink nieuwbouw "werktuigenberging"

Naam: Wiltink

Opdrachtgever: H.H.B. Wiltink en A.J.M. Wiltink-van Ampting

Info 2:

Situatie

Kadastraal object Steenderen

Nummer 318

Schaal 1:1000

Land : Nederland

Vertegenw.: Wim Arends

Tekenaar: Sjoerd Kromkamp

A.7458

Tekening nummer: 001^G

FABRIEKSTRAAT 33 DOETINCHEM

INTERNET: WWW.WOPEREIS.NL

E MAIL: info@wopereis.nl

Datum: 11-03-2018

Schaal 1:100

Niet op schaal getekend!

Copyright Wopereis

Staalbouw Doetinchem