




Voorgevel

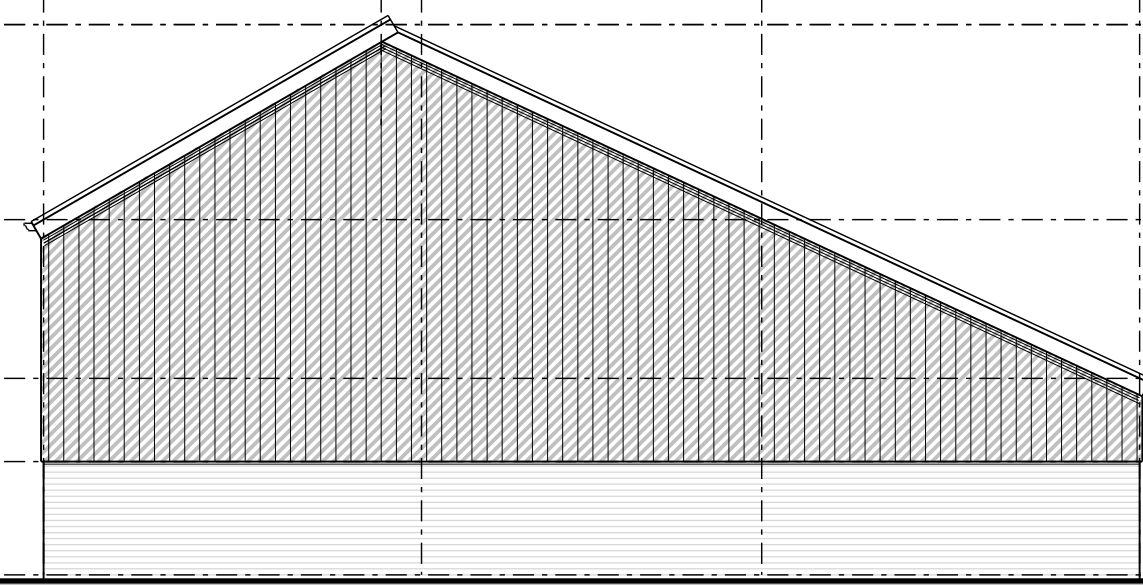


Rechterzijgevel

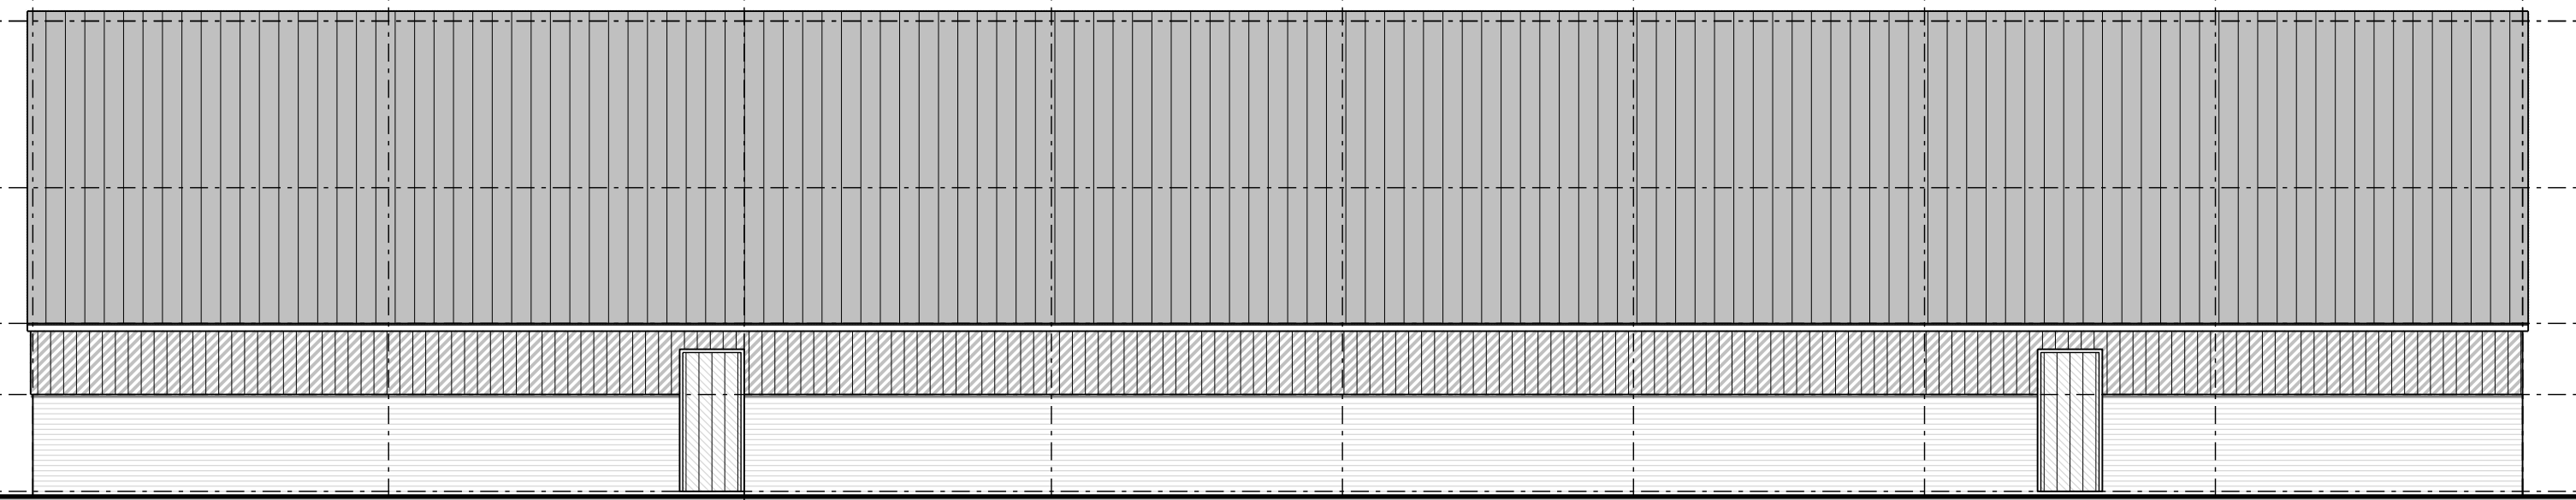


Achtergevel

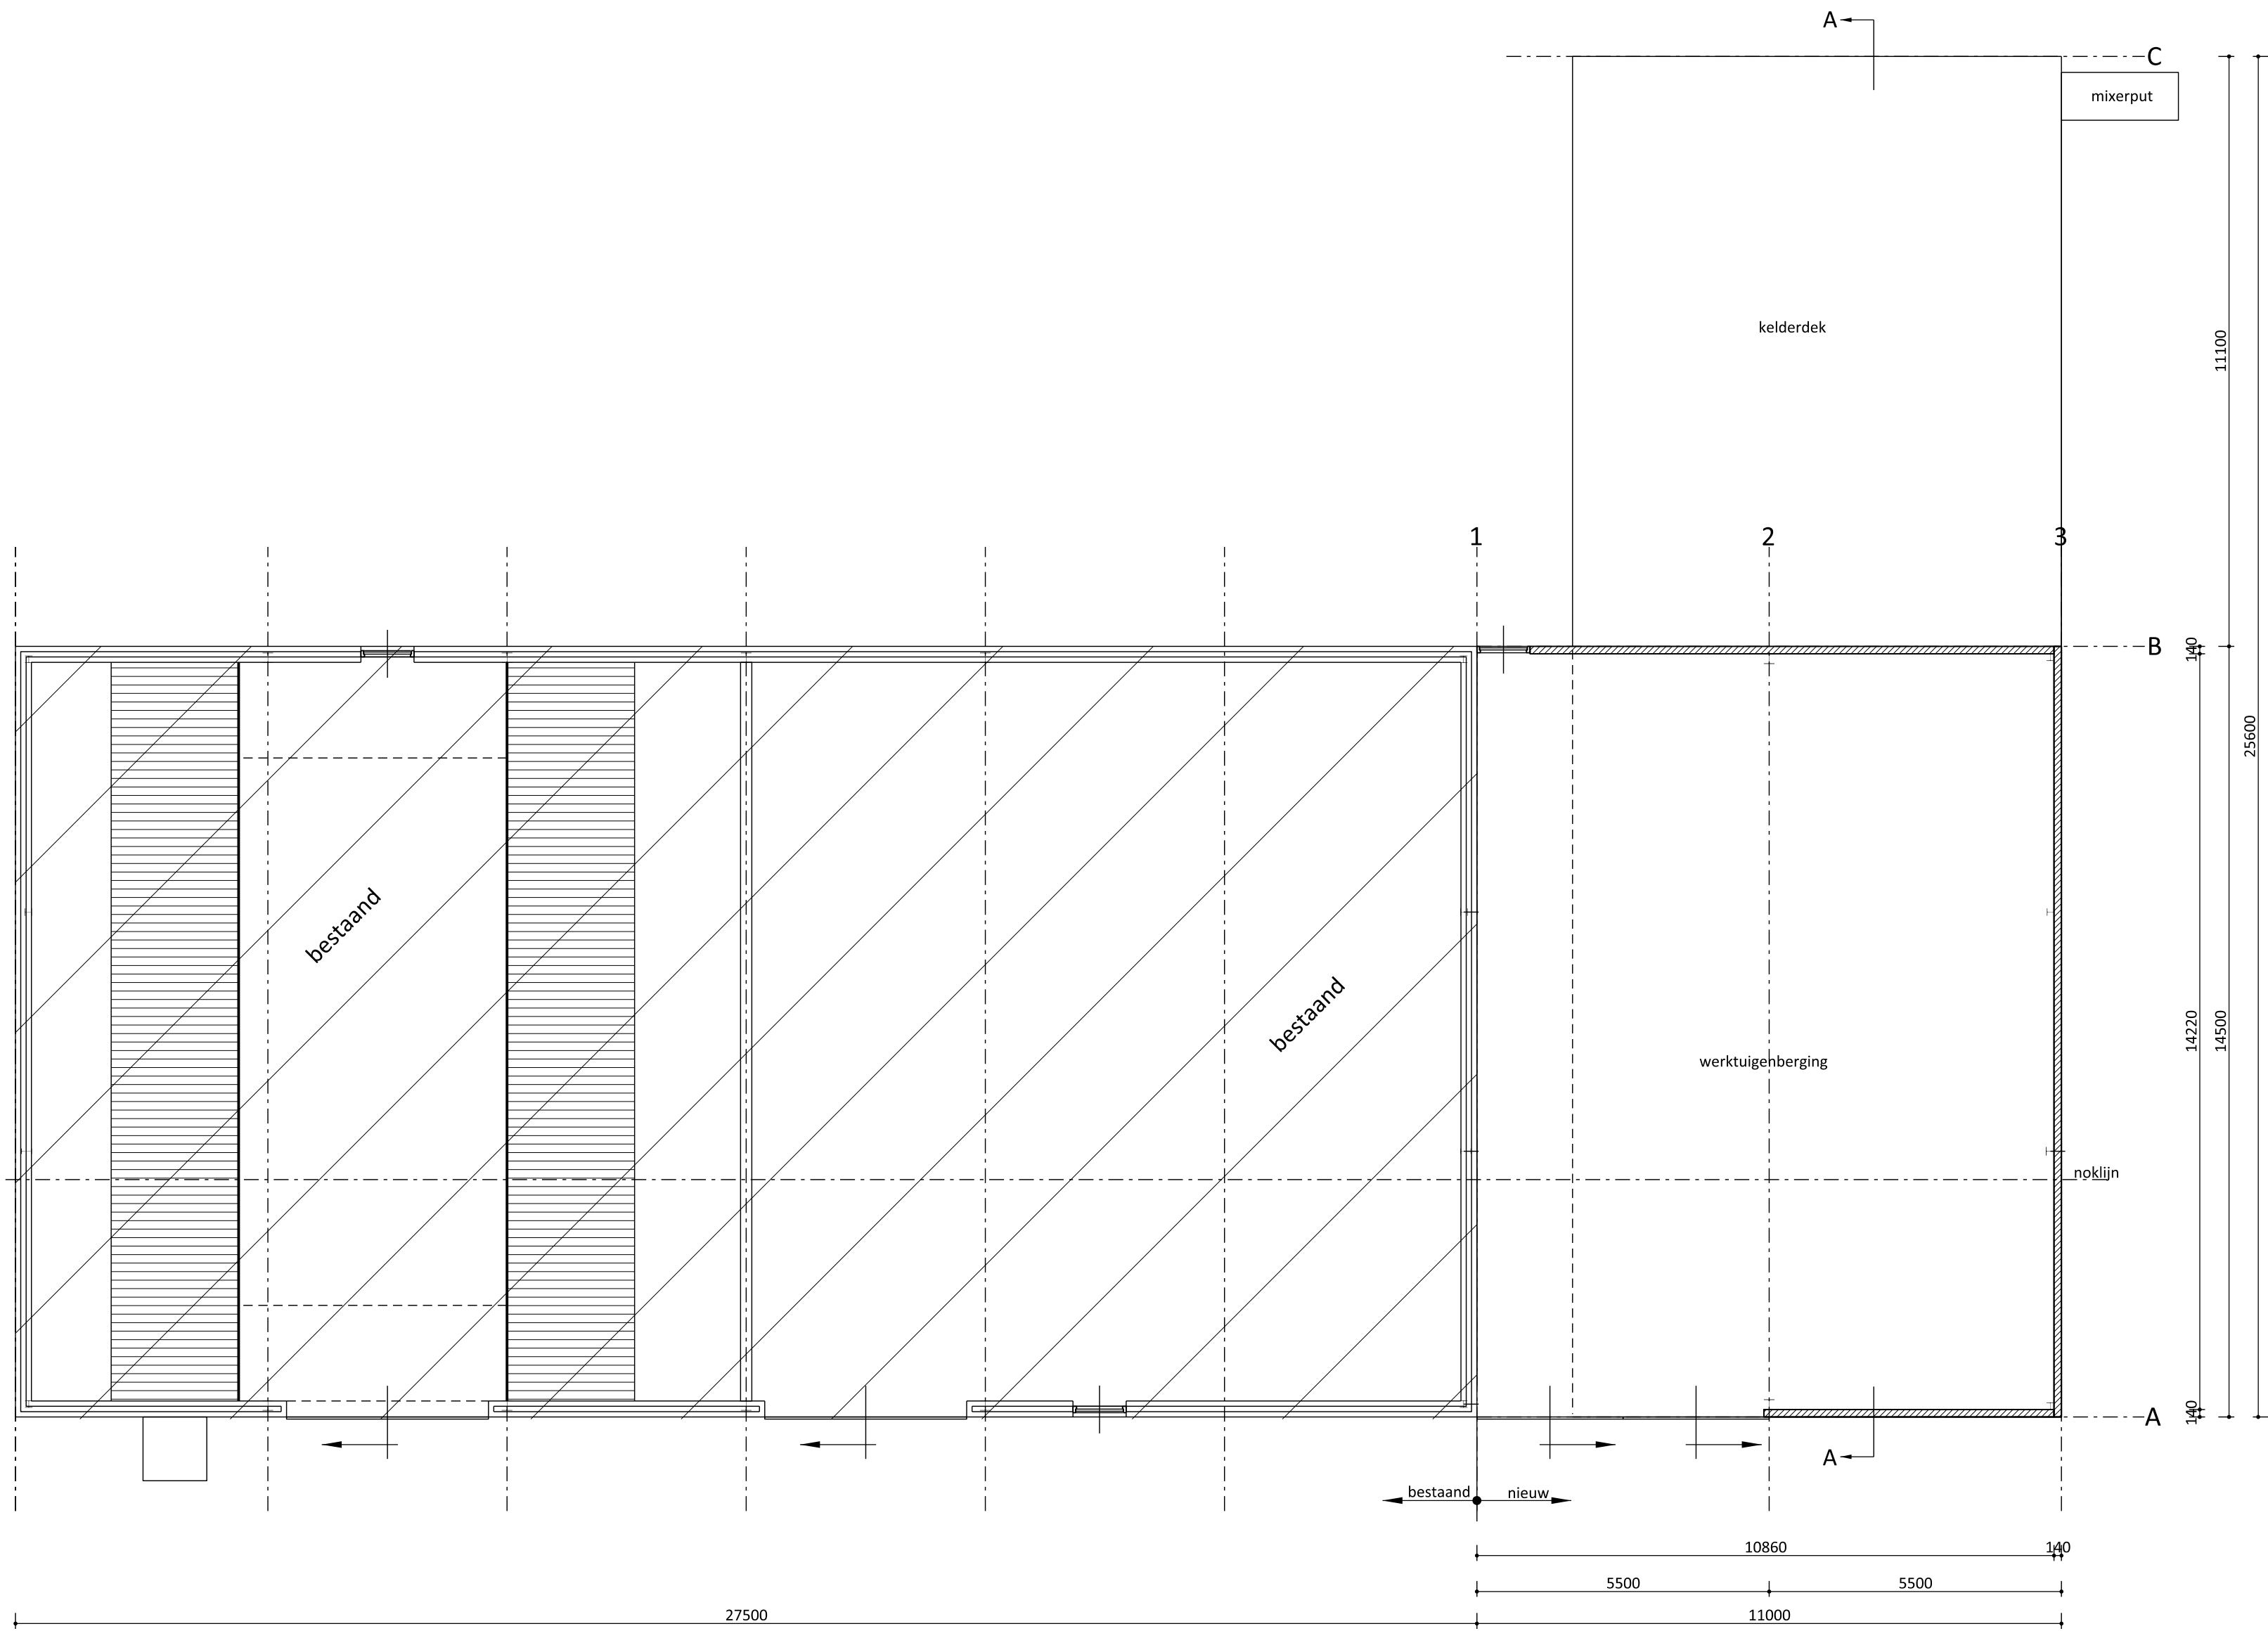


Plattegrond

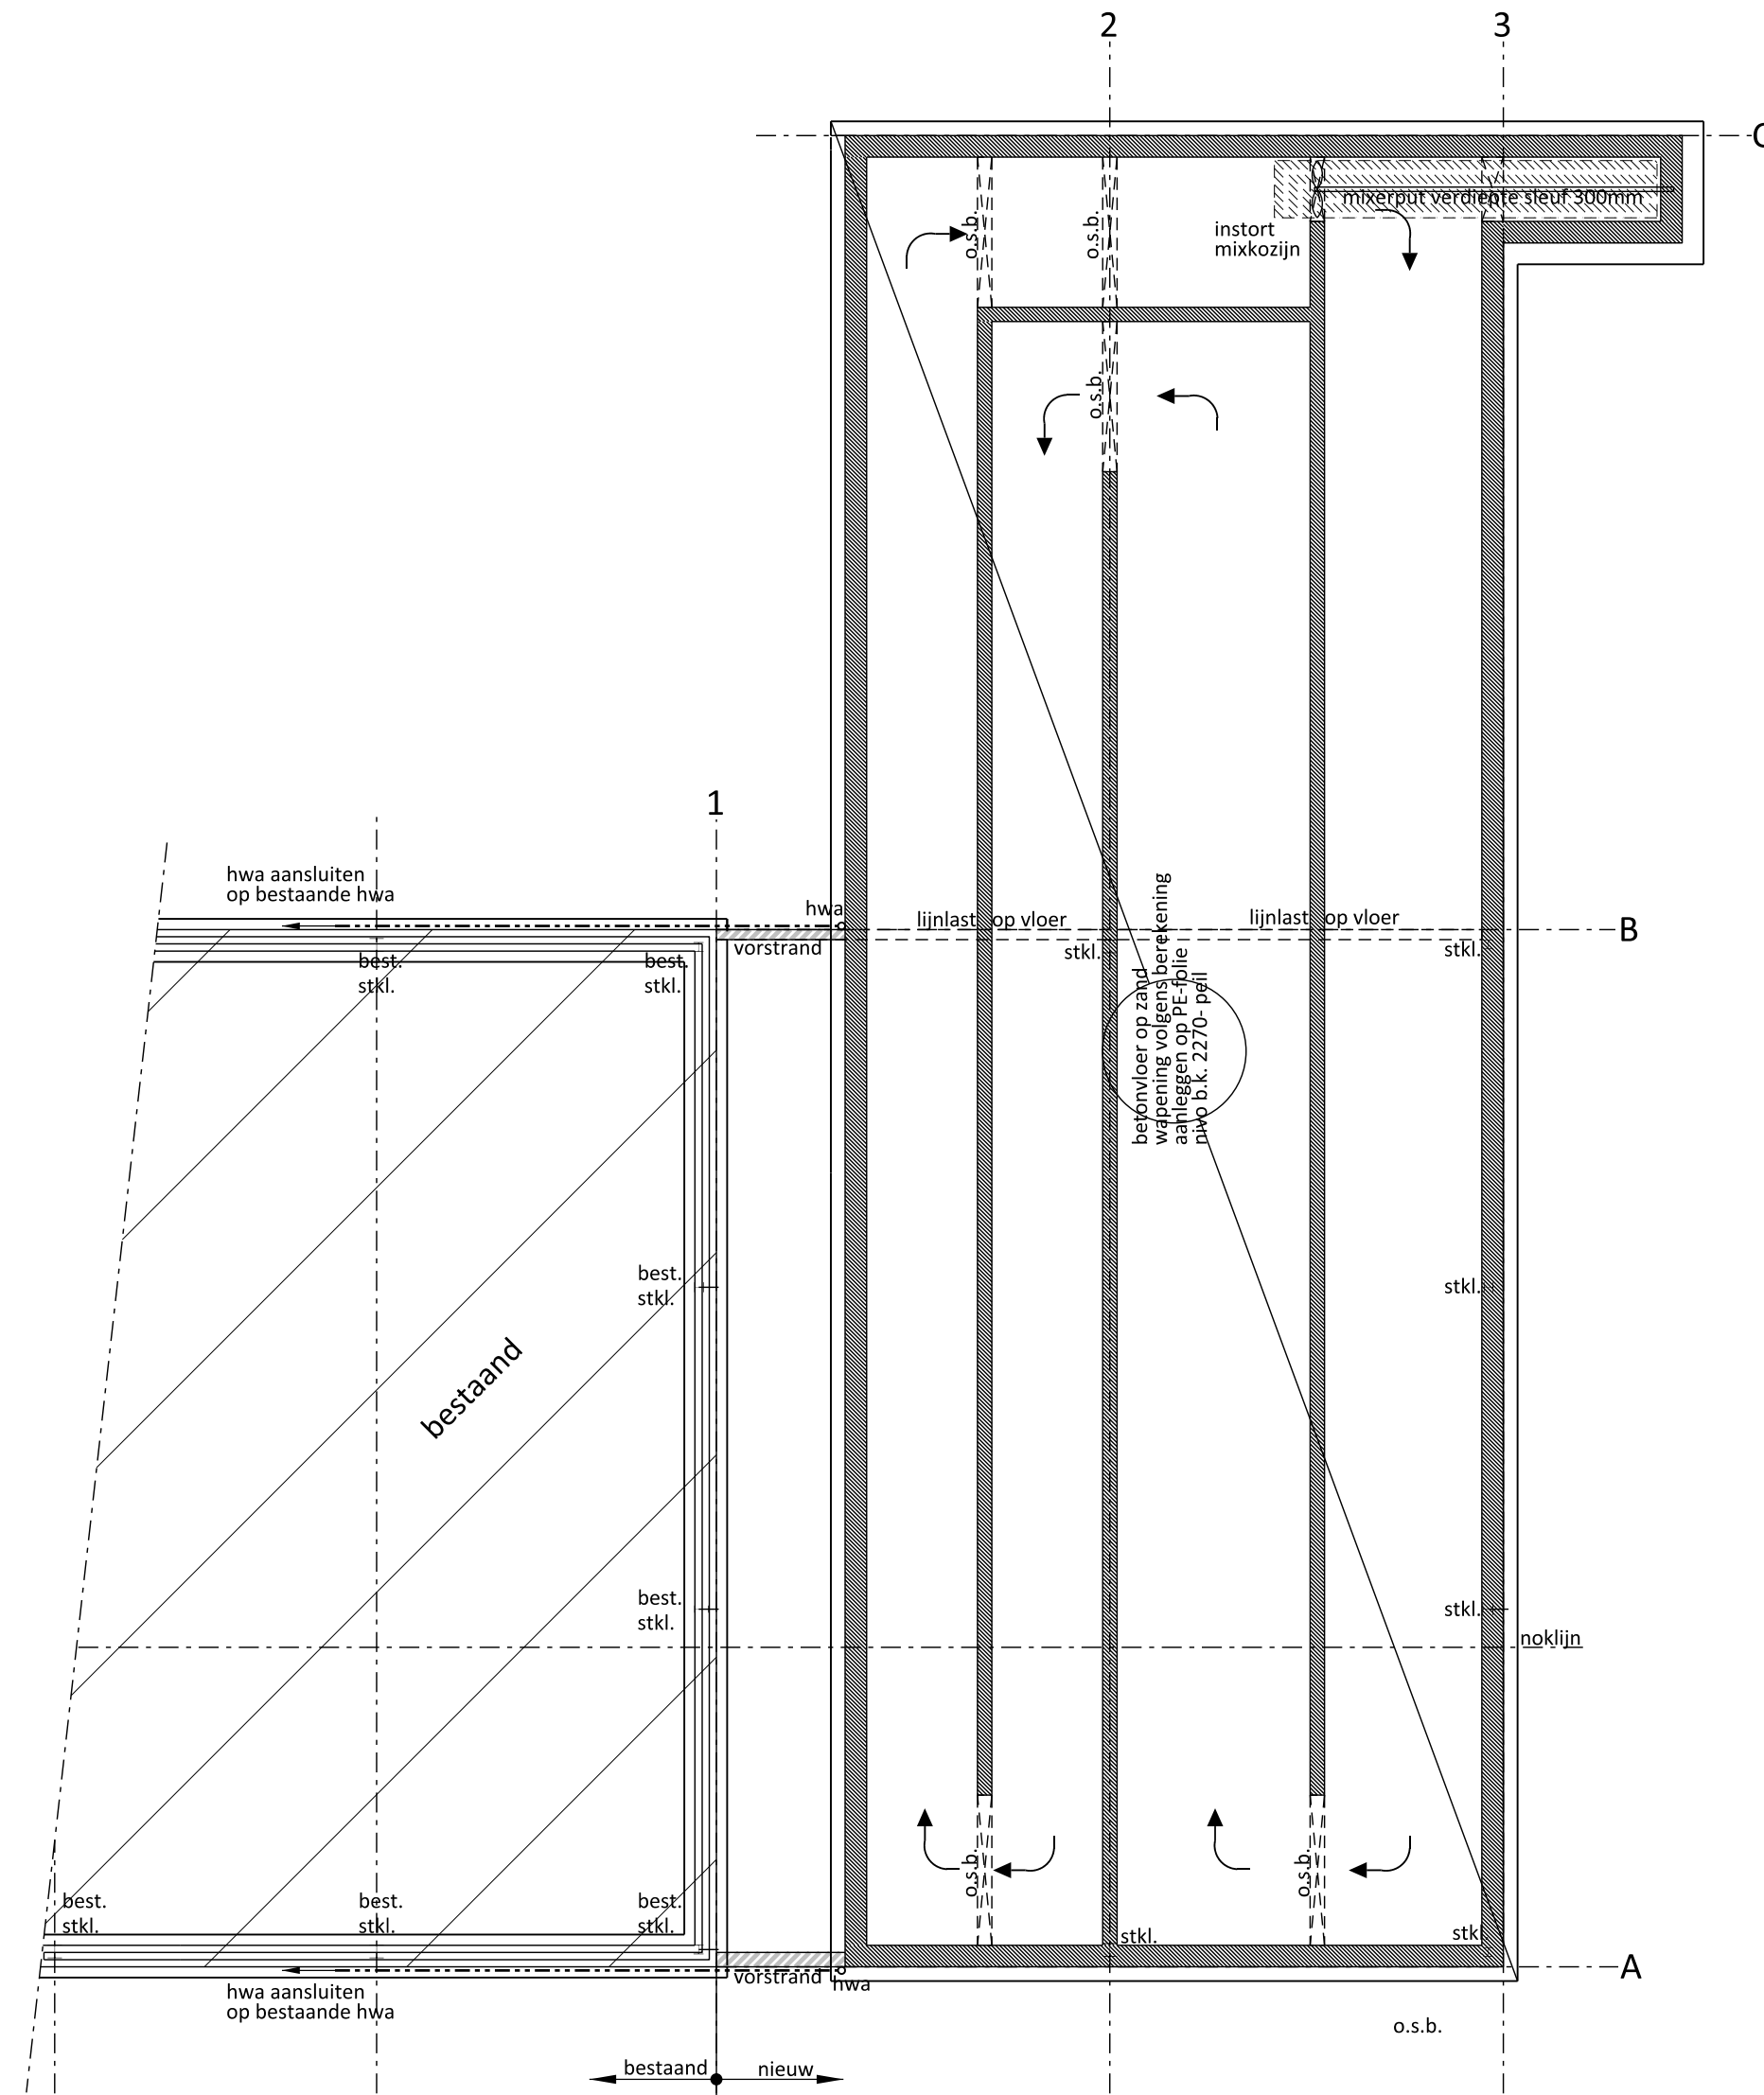

Puttenplan

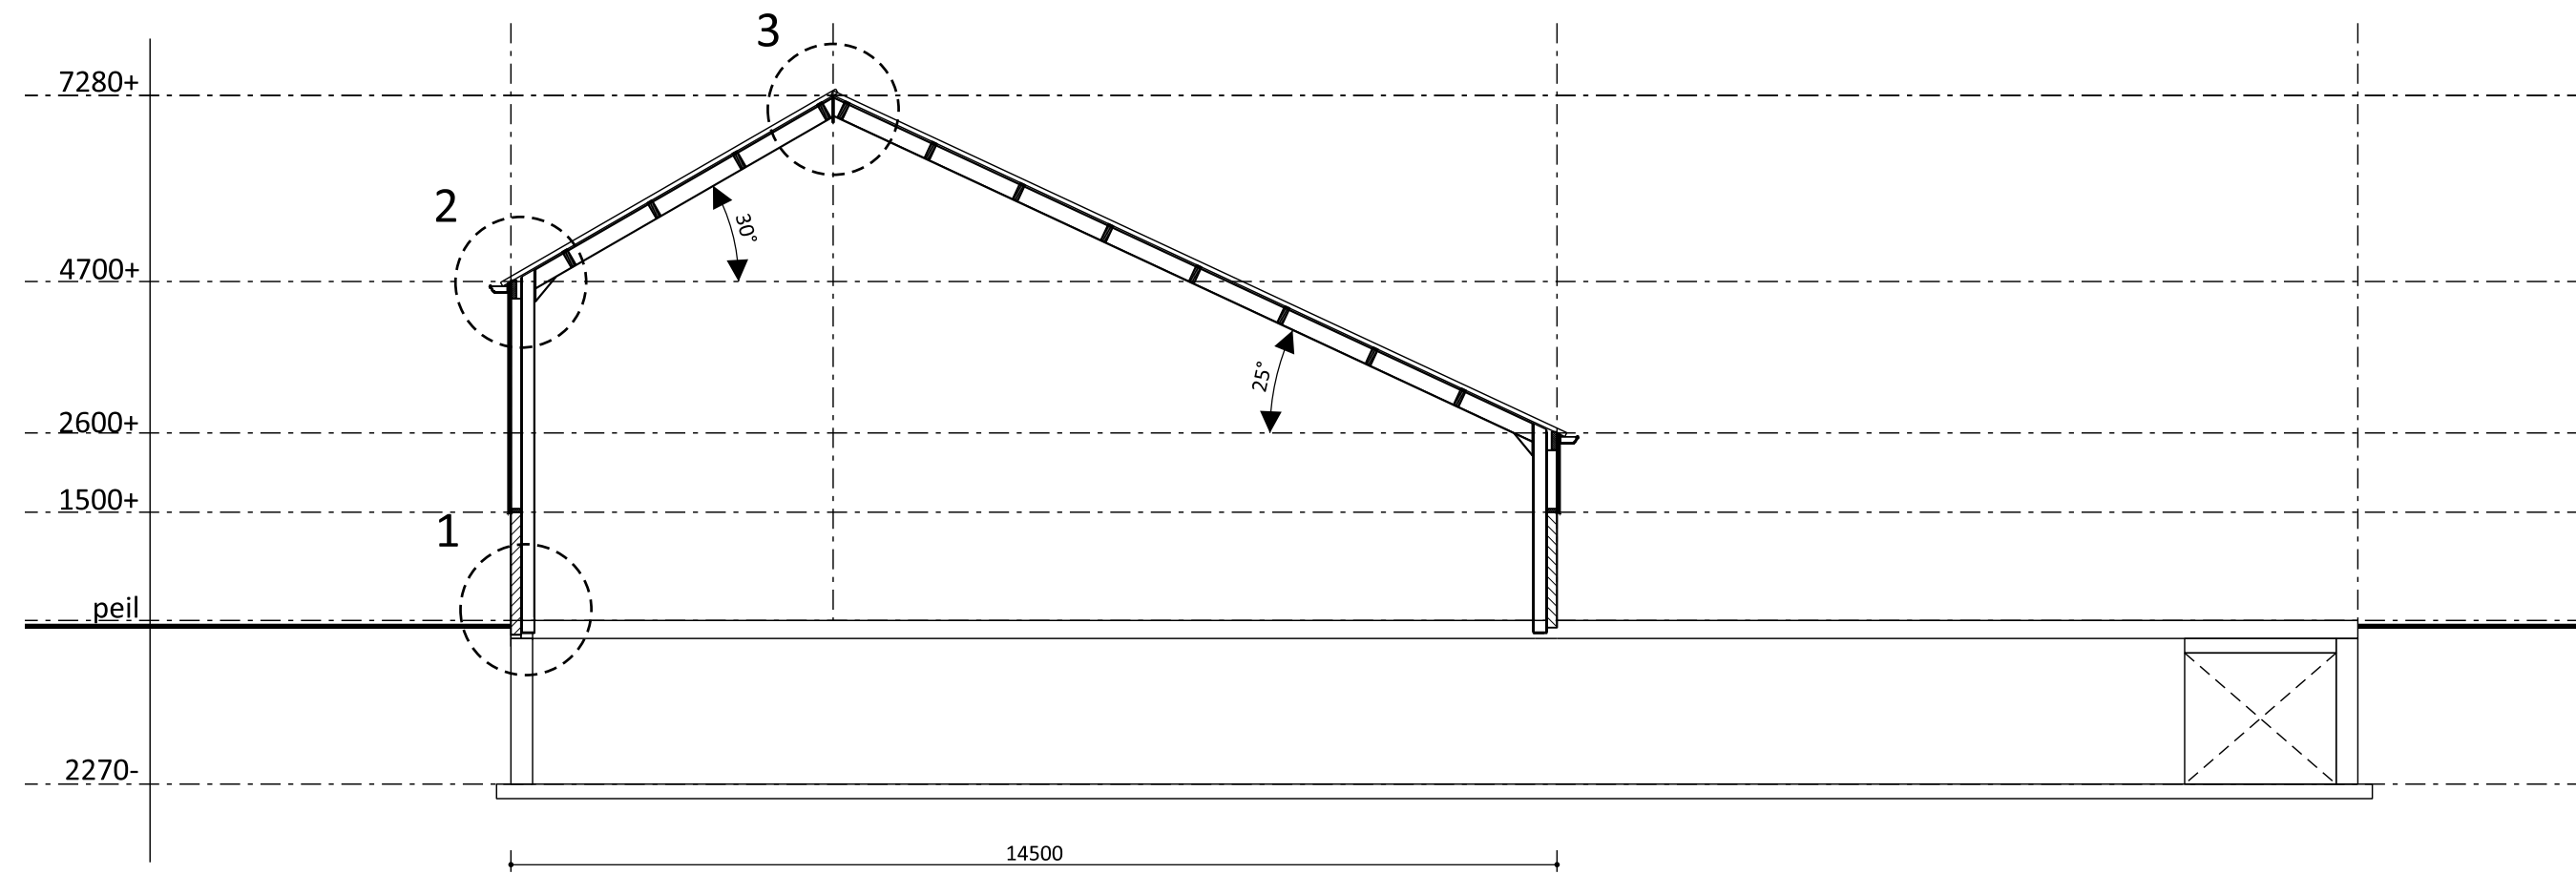

Doorsnede A-A

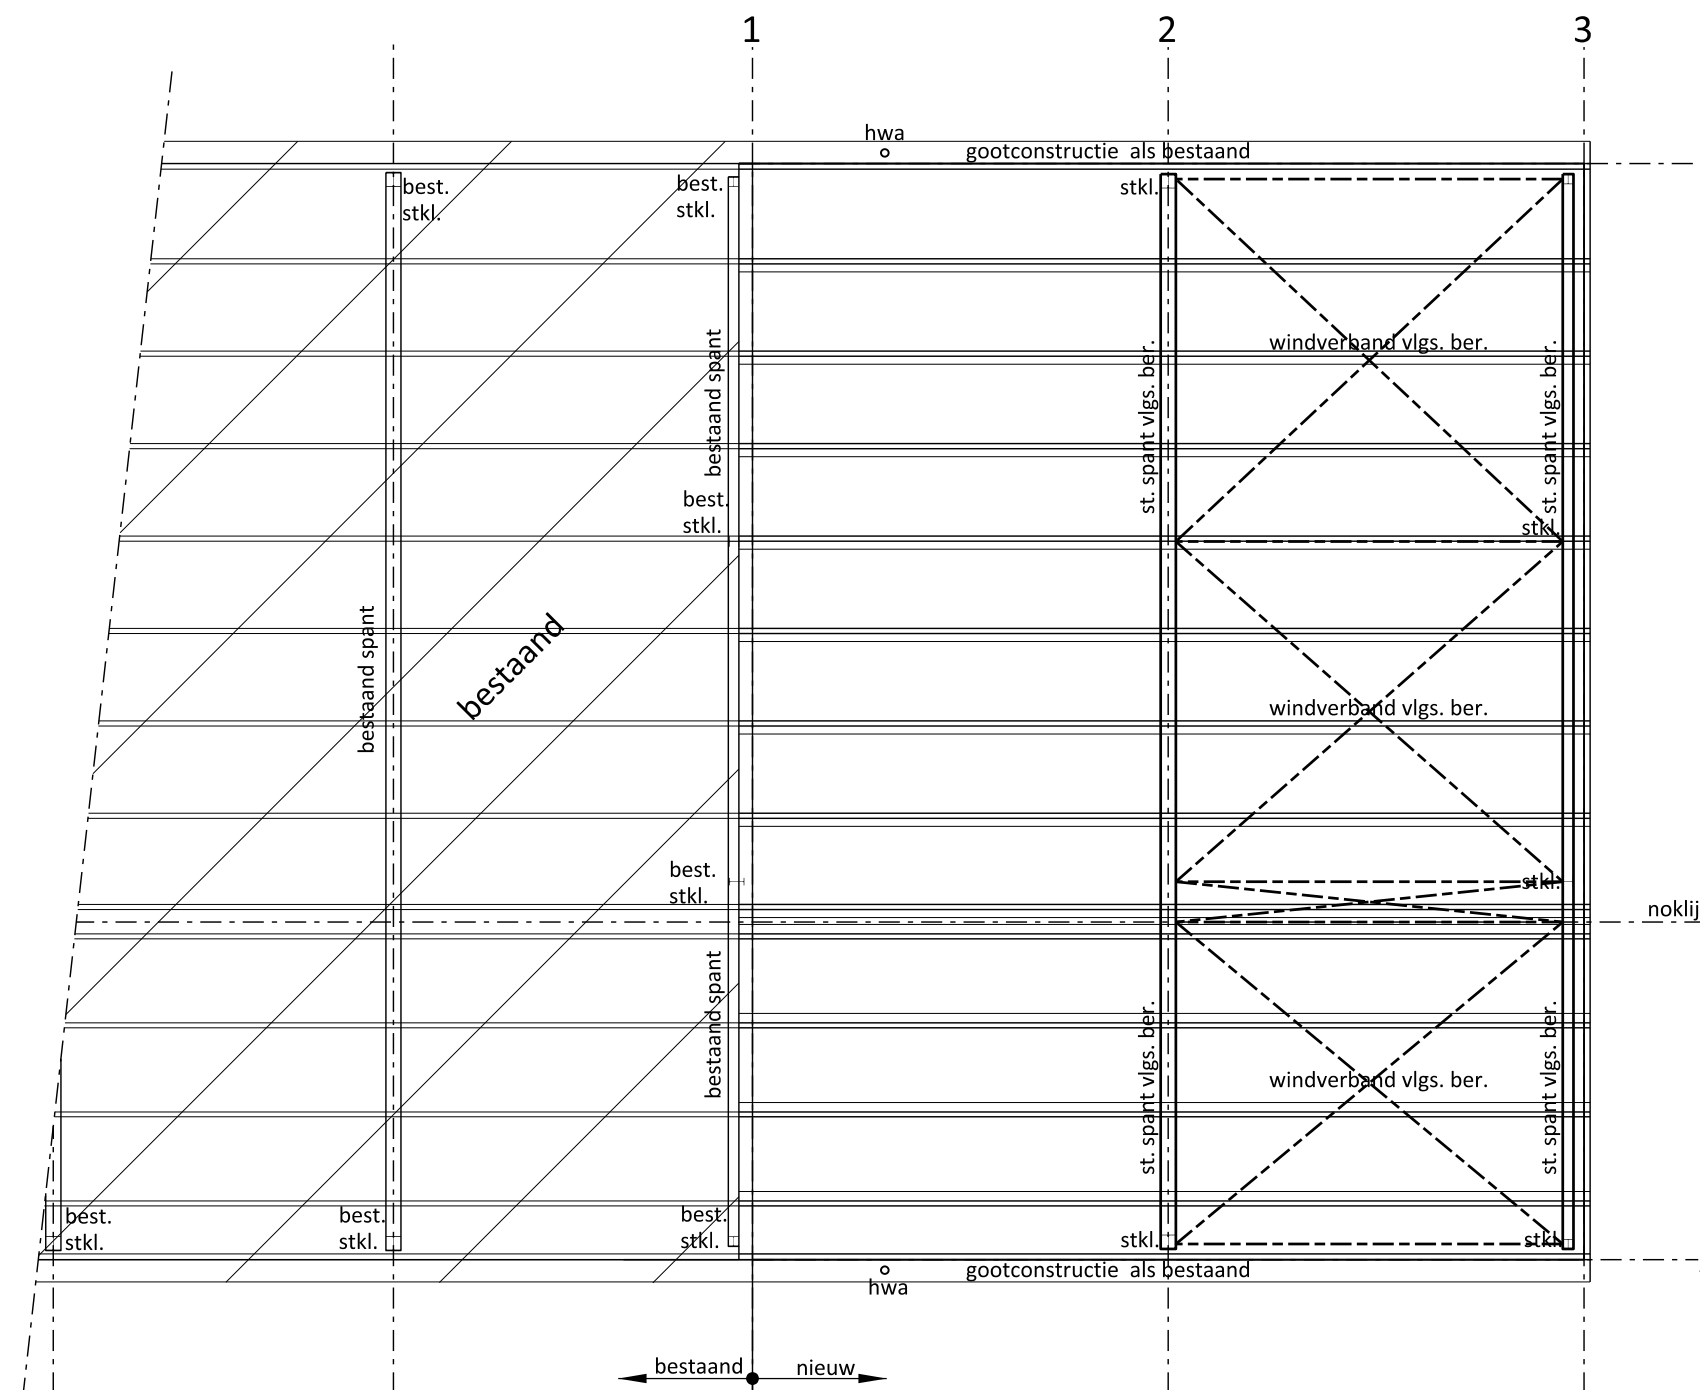

Kapplan

Detail 3
schaal 1:20


Detail 2
schaal 1:20

Detail 1
schaal 1:20

Legenda materialen en kleuren

Onderdeel:	Materiaal:	Kleur:
gevels	betonpaneel	grindbaksteenmotief, kleur brick red
(top-)gevelbekleding	damwandbeplating	donkergroen
schuifdeuren (als bestaand)	damwandbeplating	donkergroen
dakbedekking	asbestvrije golfplaten	antraciet/grijs
dakgoot (als bestaand)	zink	grijs
windveren/dekstukken	gezet staalplaat	donkergroen

Principe details
Schaal 1:20

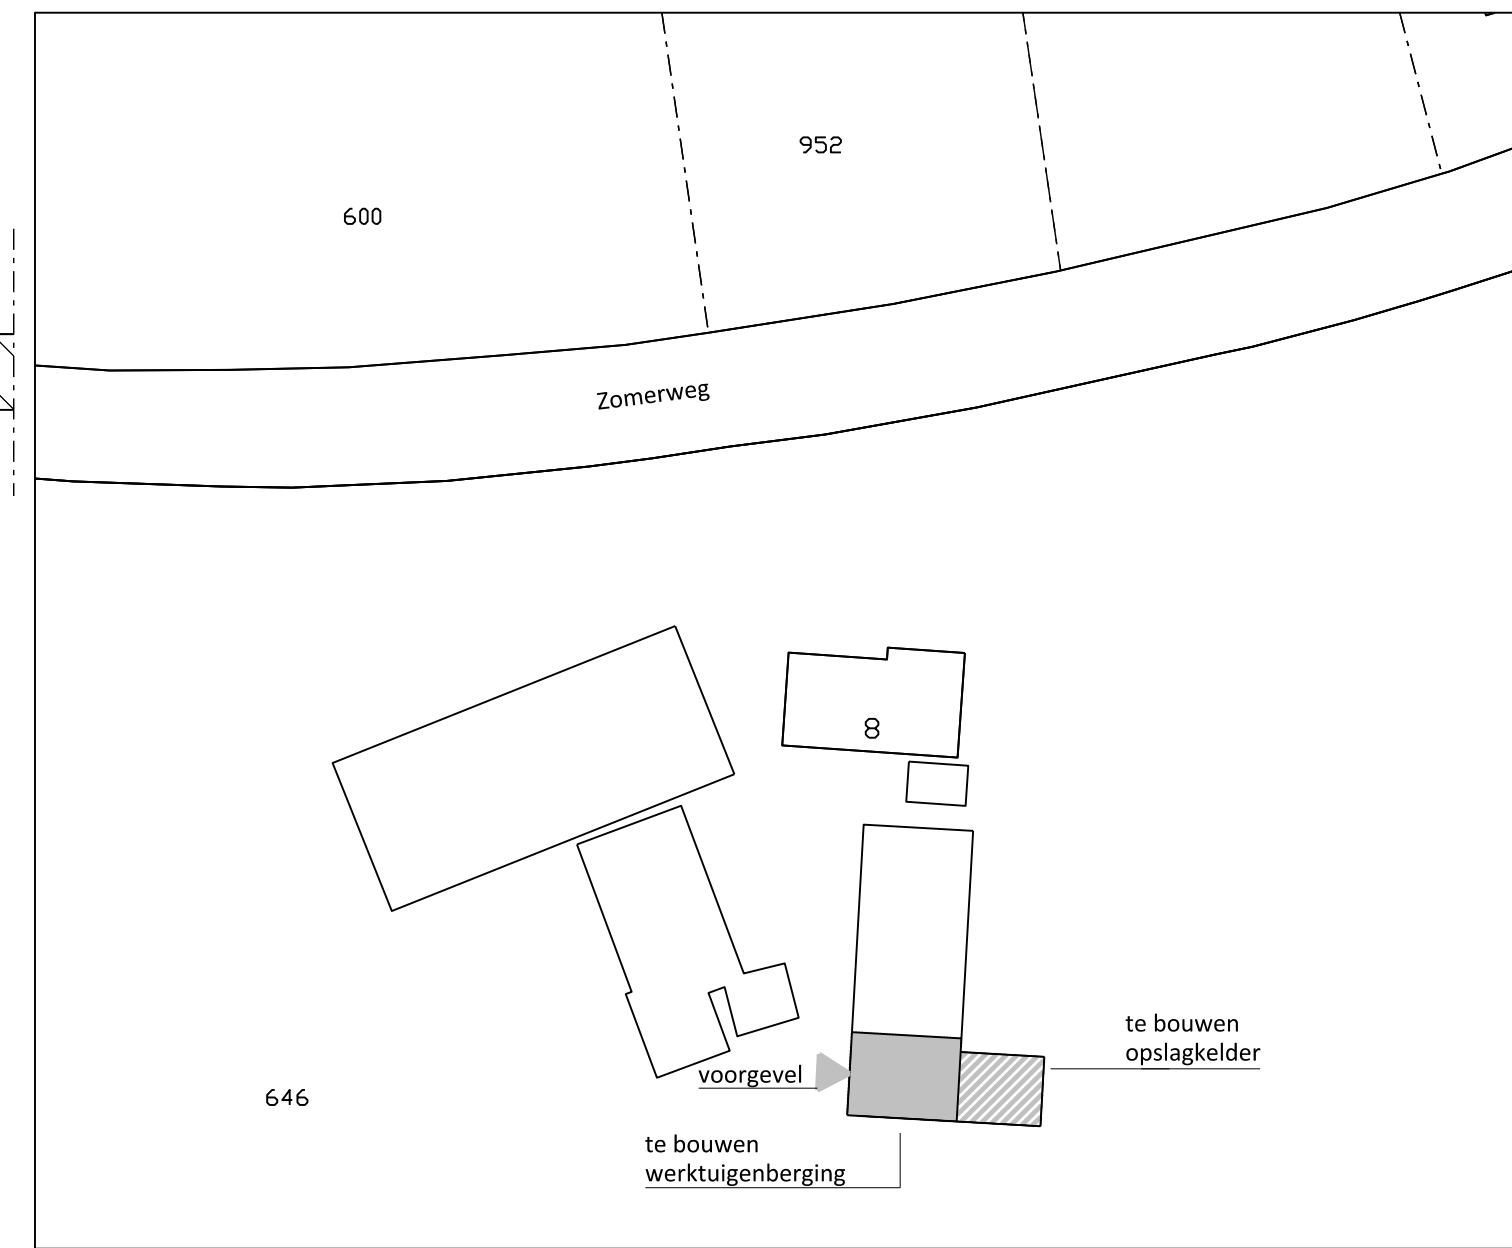

Aaanvraag Omgevingsvergunning, bouwen
(uitbreiding werktuigenberging/opslag)

Opdrachtgever: VOF Van Zadelhoff
Zomerweg 8
6996 DE DREMP

wopereis staalbouw bv
POSTBUS 463 • 7000 AL DOETINCHEM
TEL.: 0314-335941 • FAX 0314-345005
INTERNET: WWW.WOPEREIS.NL
FABRIEKSTRAAT 33 DOETINCHEM
EMAIL: INFO@WOPEREIS.NL

TEKENING NO.: 1/1
Get.: EG/RTP
Datum: 17-11-2015
Schaal: 1:100/1:20
WERKNUMMER: BO-ZADELH1