


bestaand verdieping Egron 4500+

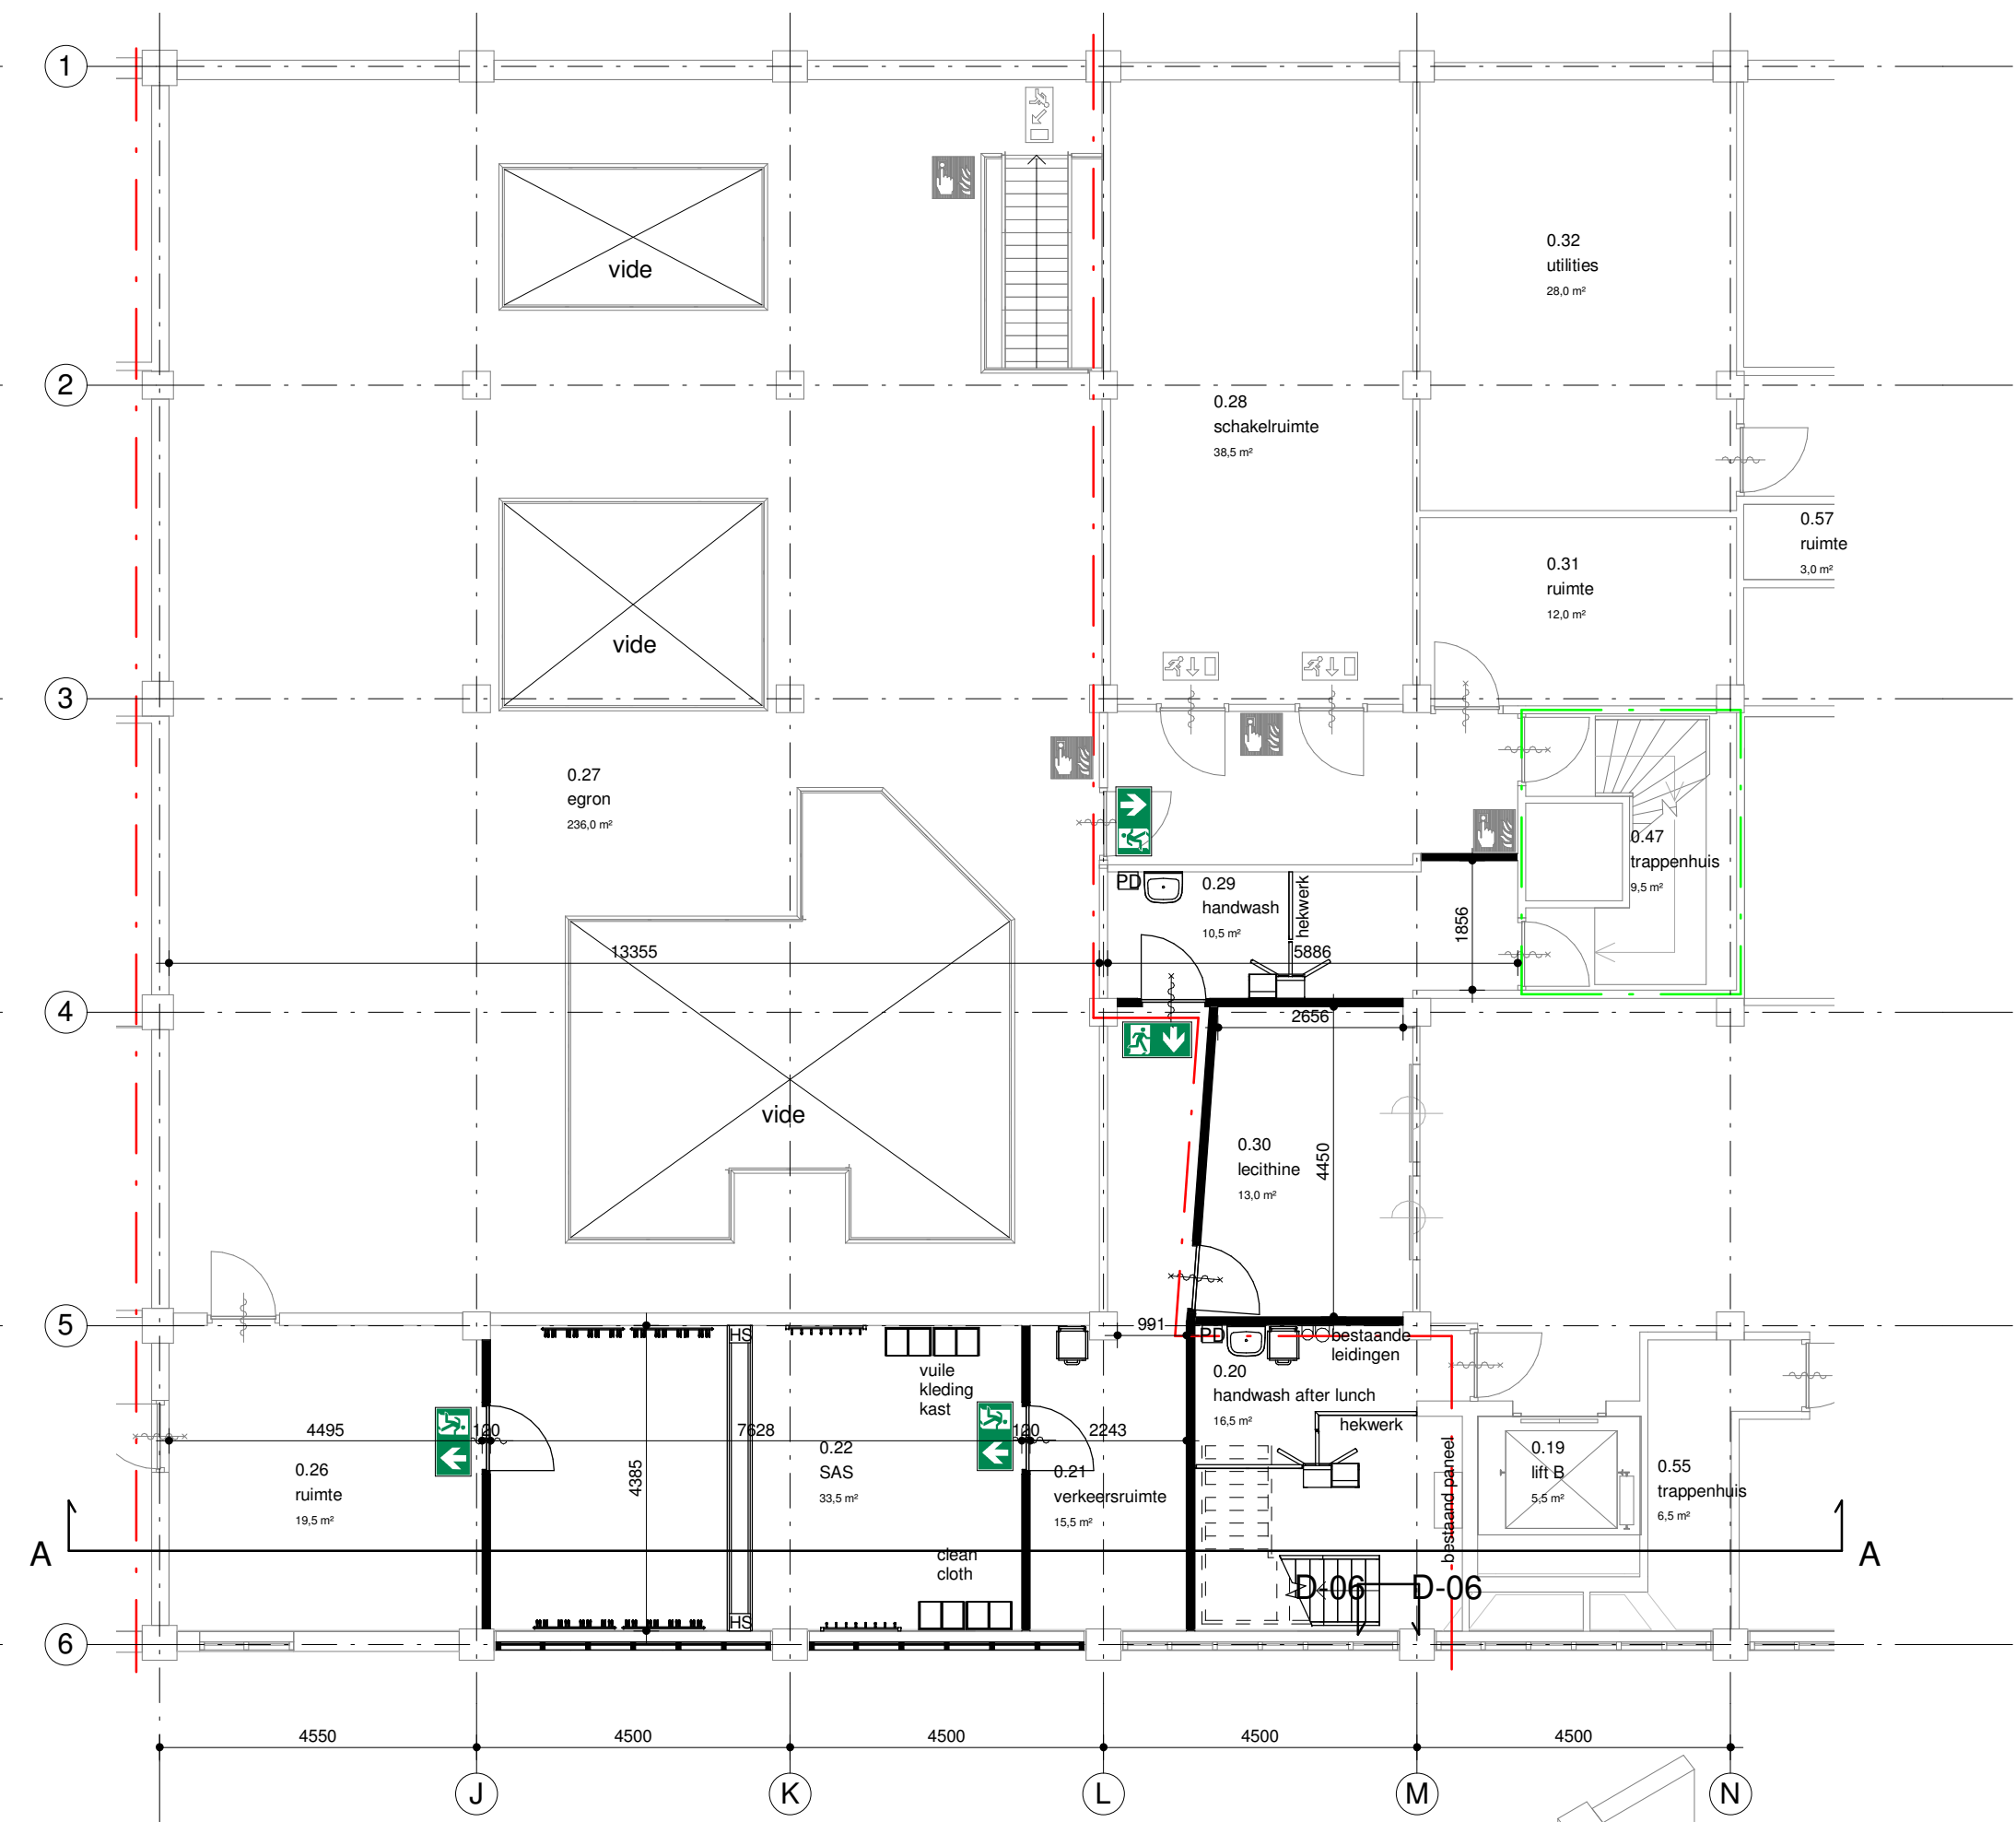

nieuwbouw verdieping Egron 4500+

ruimteoverzicht egron				
nummer	gebruiksfunctie	ruimte benaming	ruimte naam	oppervlakte
0.19	industriefunctie	verkeersruimte	lift B	5,5 m²
0.20	industriefunctie	verkeersruimte	handwash after lunch	16,5 m²
0.21	industriefunctie	verkeersruimte	verkeersruimte	15,5 m²
0.22	industriefunctie	overige ruimte	SAS	33,5 m²
0.26	industriefunctie	verkeersruimte	ruimte	19,5 m²
0.27	industriefunctie	ontbenaemde ruimte	egron	236,0 m²
0.28	industriefunctie	technische ruimte	schakelruimte	38,5 m²
0.29	industriefunctie	verkeersruimte	handwash	10,5 m²
0.30	industriefunctie	overige ruimte	lechtin	13,0 m²
0.31	industriefunctie	verkeersruimte	ruimte	12,0 m²
0.32	industriefunctie	overige ruimte	utilities	28,0 m²
0.47	industriefunctie	verkeersruimte	trappenhuis	9,5 m²
0.55	industriefunctie	verkeersruimte	trappenhuis	6,5 m²
				445,5 m²

- RENNOOI BRANDVEILIGHEID
- 30 minuten WBDBO
 - 60 minuten WBDBO
 - zelfsluitende 60 min. brandwerende deur
 - zelfsluitende 30 min. brandwerende deur
 - zelfsluitende deur
 - vluchtbord bestaand
 - nieuw te realiseren vluchtbord
 - bestaande brandvoorziening (brandblusser)

- RENNOOI FASES
- te slopen
 - bestaand
 - nieuwe wand/voer/component

- RENNOOI INRICHTING
- RVS afvalbak
 - RVS handenwasbak met poort
 - RVS schoenrek
 - RVS kledingrek
 - RVS papierrol dispenser
 - RVS papierrol dispenser




bestaand elektra paneel




bestaande leidingen bij "handwash after lunch"




bestaande LBK in SAS ruimte verwijderen

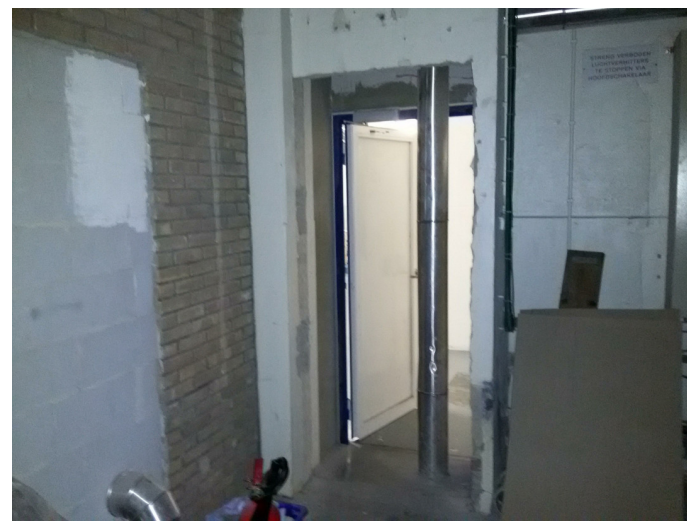

leiding voor deur verleggen

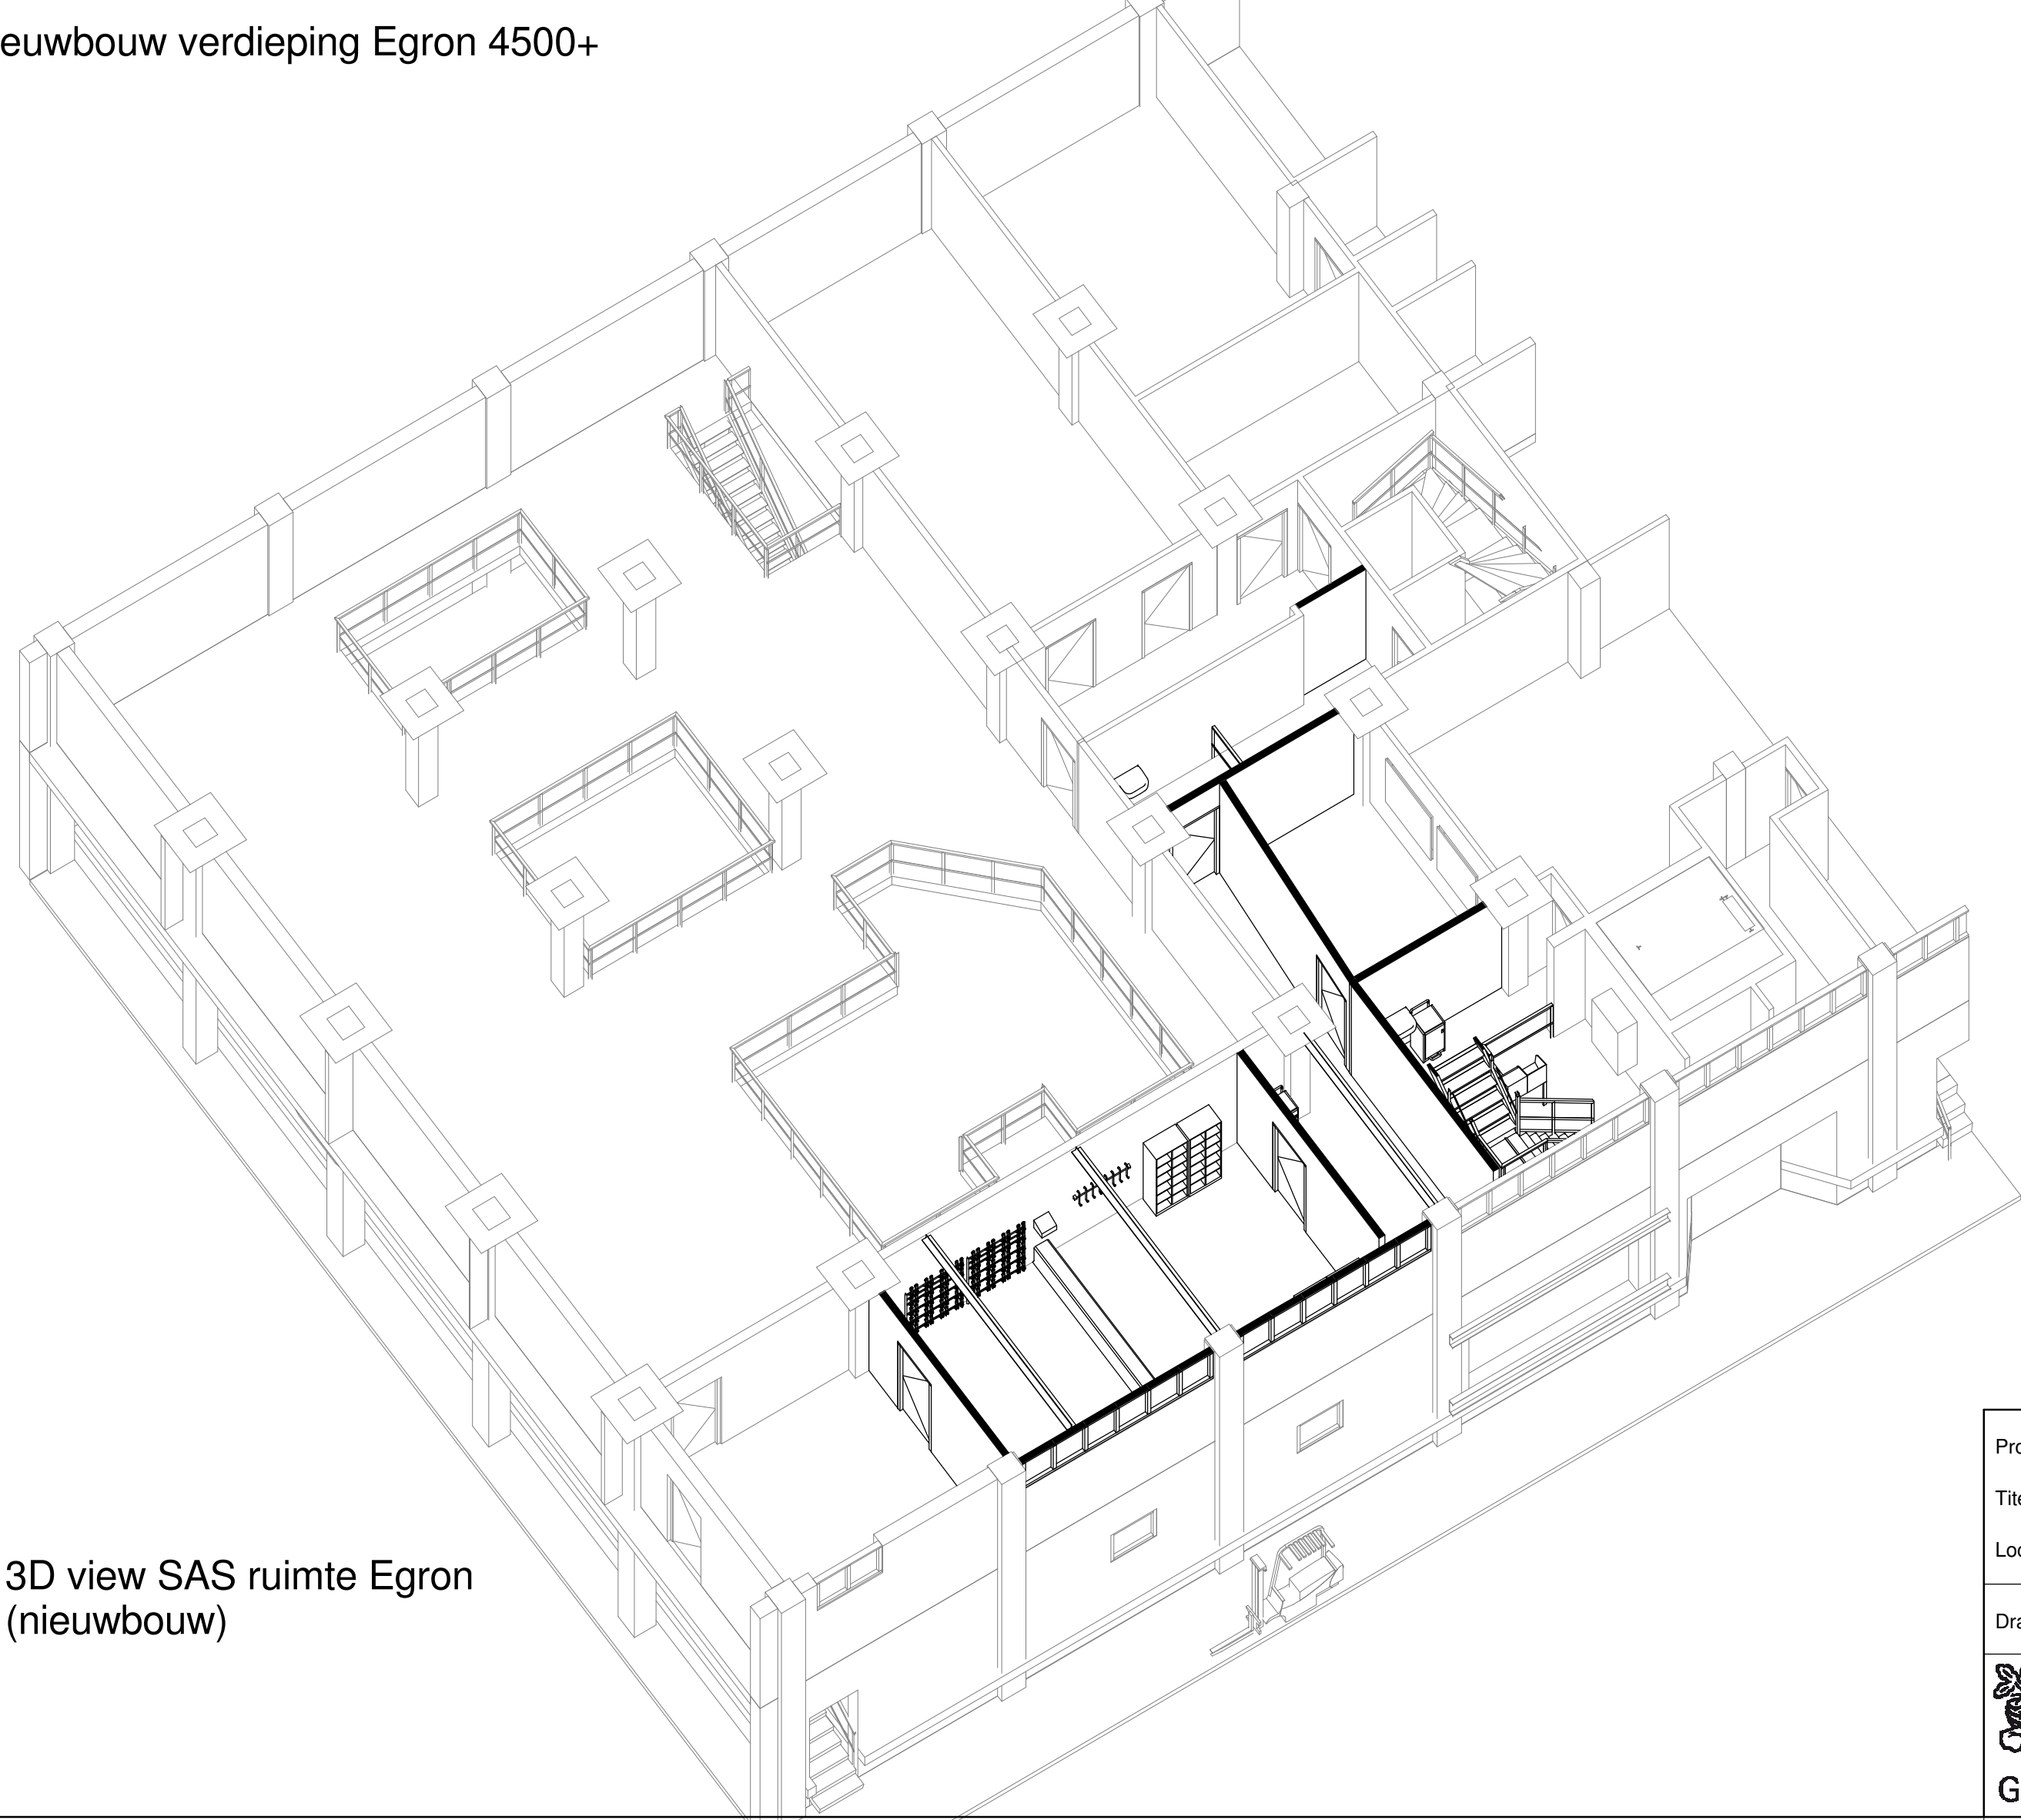

3D view SAS ruimte Egron (nieuwbouw)

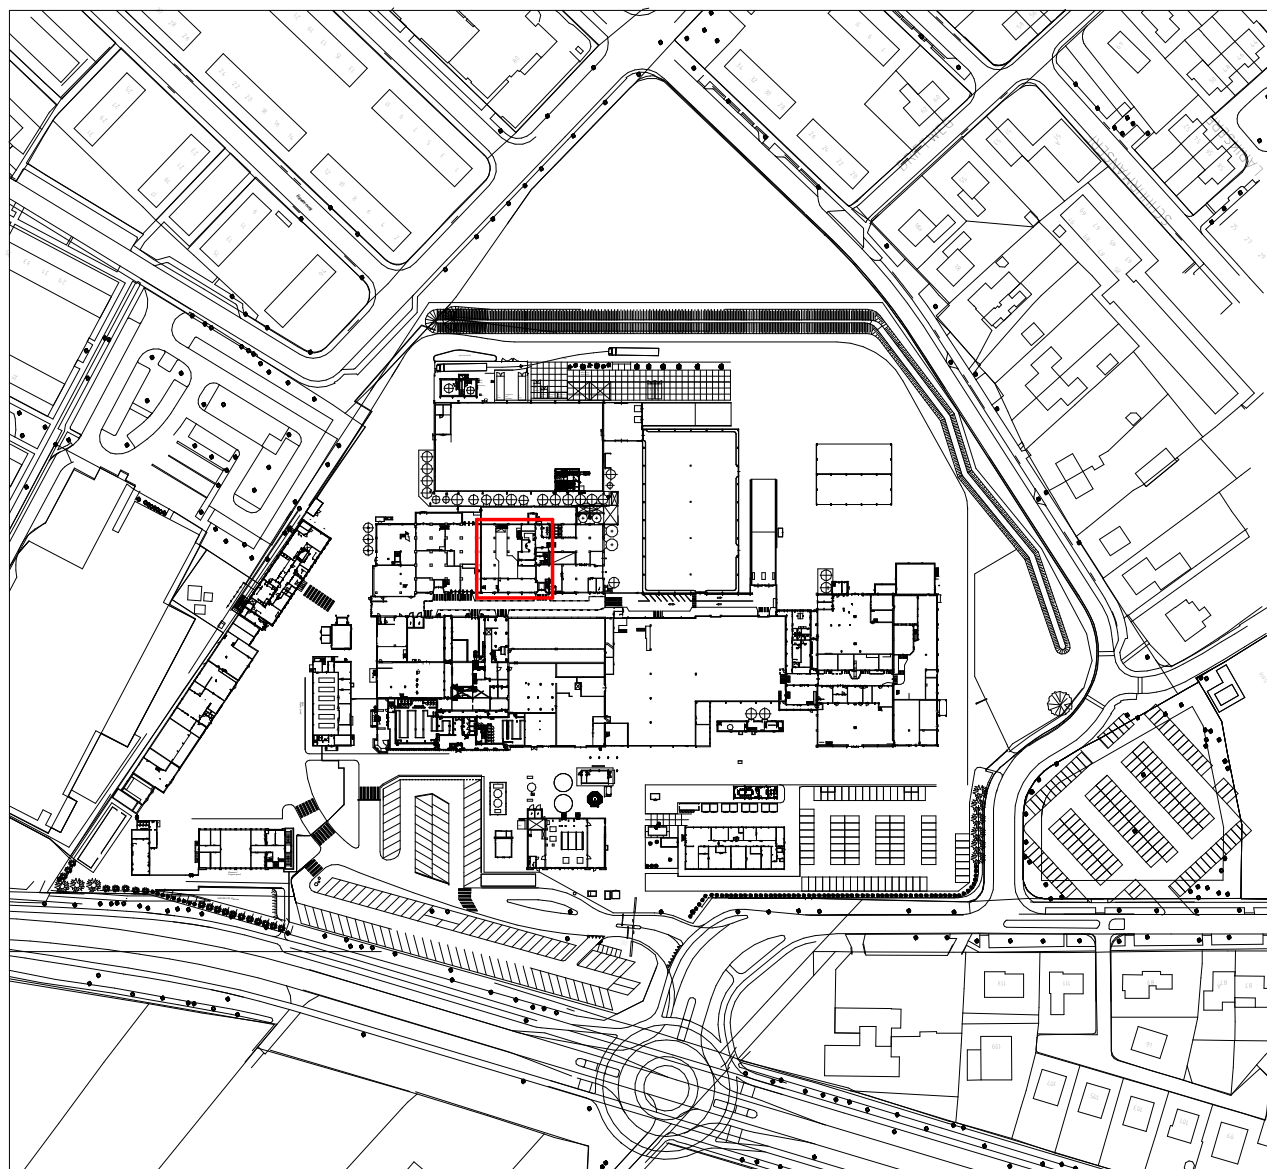

KADASTRAAL BEKEND	
Gemeente	: Nunspeet
Sectie	: A
Nummer	: 2163 / 2619 / 2620 / 3019 / 3413
Schaal	: 1 : 2500

Project:	SAS ruimten naar Luwa, NIRO en Egron	24-02-2016	R. Plass	E.M.
Titel:	Egron plattegronden, doorsnedes & 3D	18-03-2016	R. Plass	E.M.
Location:	Nestlé Nunspeet	29-03-2016	R. Plass	E.M.
		07-04-2016	R. Plass	M.W.
		12-04-2016	R. Plass	M.W.
rev	date	drawn	check	

Drawing number:	Am. proj.	Scale: 1:100
	Proj. number: 15_081	Sheet Size:
	Ordernr: OA-21	A1

