


dijkdoorsnede | schaal 1:100

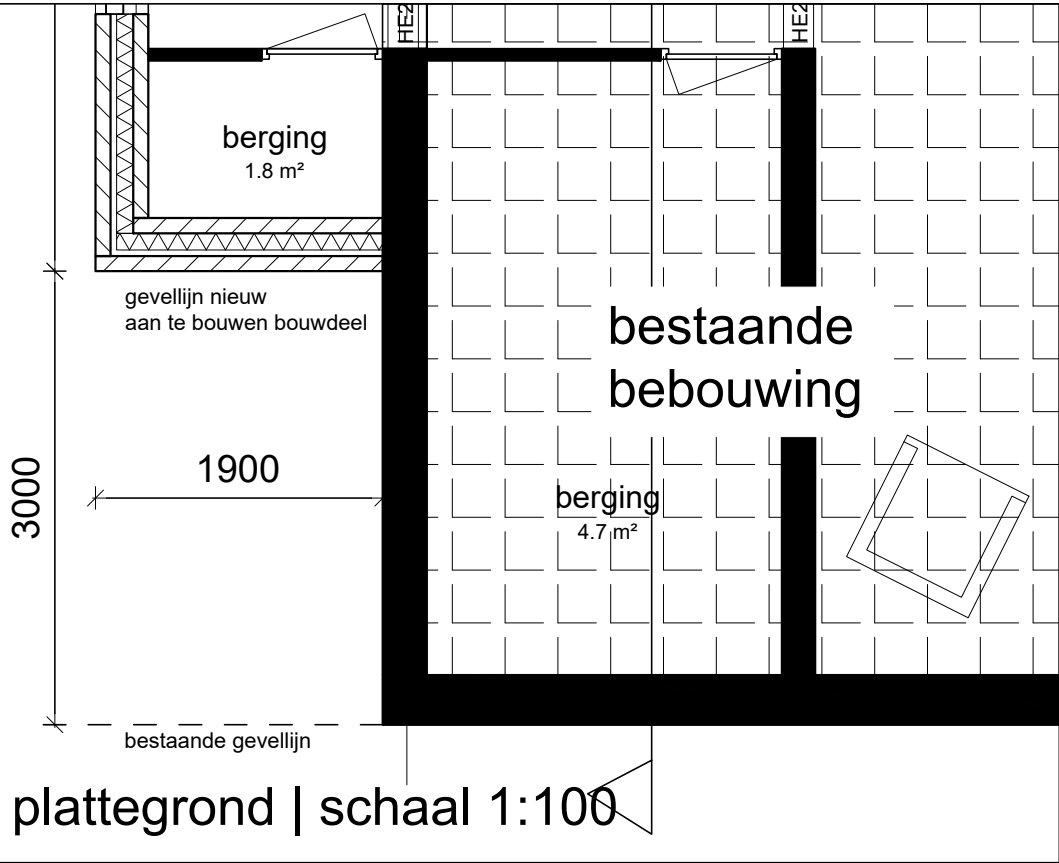

op de plattegrond hiernaast is te zien dat het nieuw aan te bouwen bouwdeel 3 meter terug ligt ten opzicht van de bestaande gevellijn

ONDERDEEL

Nieuwe Toestand
Dijkdoorsnede

PROJECT

Noorddammerlaan 83
Amstelveen

A1

DATUM

18-07-2017

SCHAAL

1:50/1:100

FASE

BA

BLADNUMMER

99-03

JUST
ARCHITECTS
BOUWERIJ 81
1185 XW AMSTELVEEN
020 - 3459850