
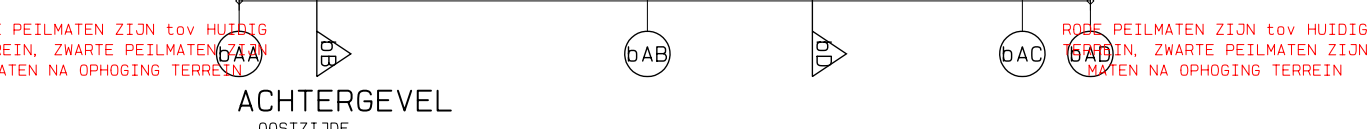
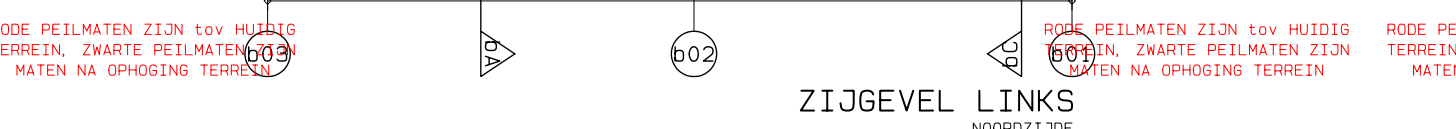


PLATTEGRONDEN, AANZICHTEN, SNEDEN

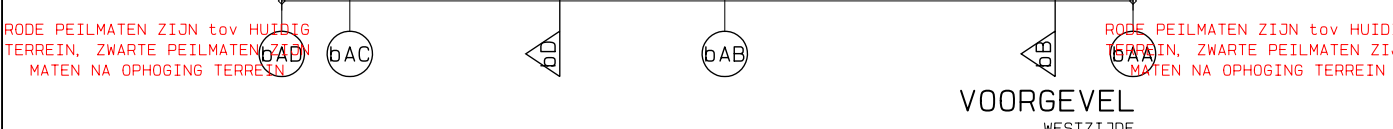

OPDRACHTGEVER
ROW Vastgoed/JeeGee Vastgoed
RENDORPPARK 51
1963 AL HEEMSKERK

FASE

BOUWAANVRAAG
WONINGTYPE B

GET. / GEZ.
RhW
SCHAAL
1: 100

WERKNR. 4275

ZIE (OOK) TEKENING UV-txt VOOR: USC : UITWENDIGE SCHEIDING
- KLEUR- EN MATERIAALSTAAT; buitenmaten geven
- RENVOOIEN EN LEGENDA'S HOC : HOOFDRAAGCONSTRUCTIE
- VERKLARINGEN BOUWKUNDIGE maten op binnens
OPBouw ONDERDEEL EN ISC : INWENDIGE SCHEIDING

--	--
