





Plattegrond nieuw, 1 : 200
Peil = bovenzijde beschoeiing

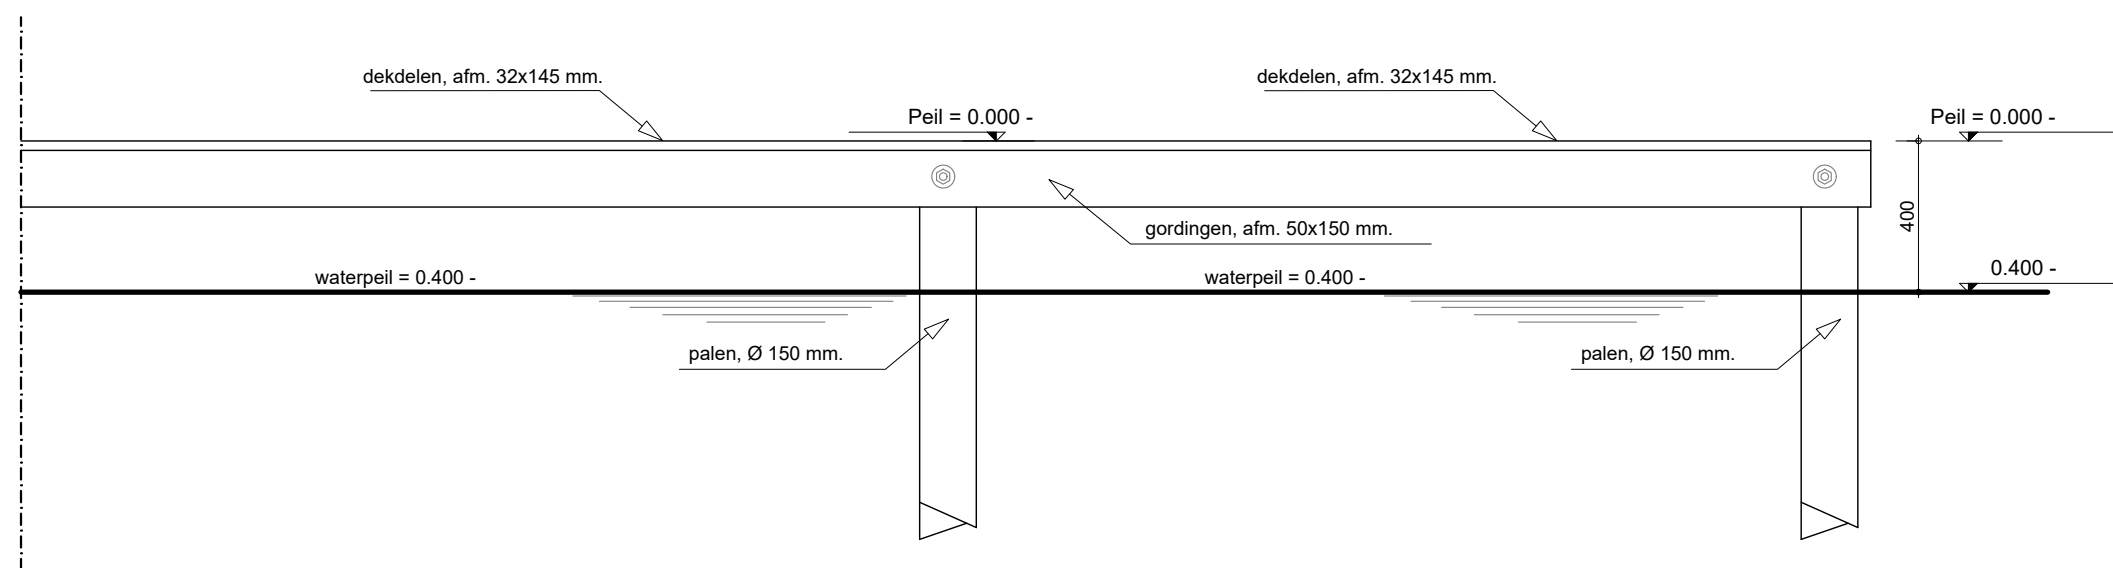



Principeaanzicht steigers schaal 1 : 20

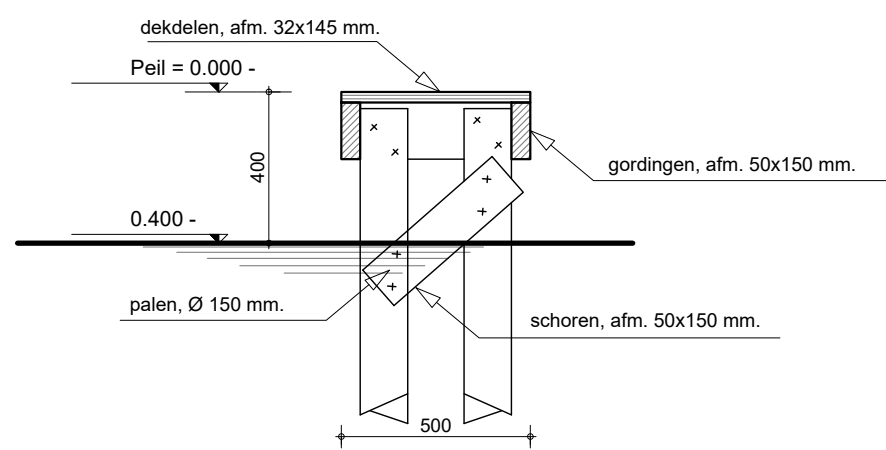

Principedoorsnede steigers schaal 1 : 20

Uitvoering nieuwe beschoeiing, steiger en plankier :

Dekplanken : Hardhout Azobé, afm. 28x145 mm.
Gordingen : Hardhout Azobé, afm. 50x150 mm.
Palen : Hardhout Azobé, afm. Ø 150 mm, lang 7 meter..

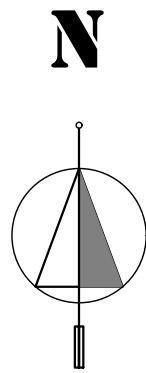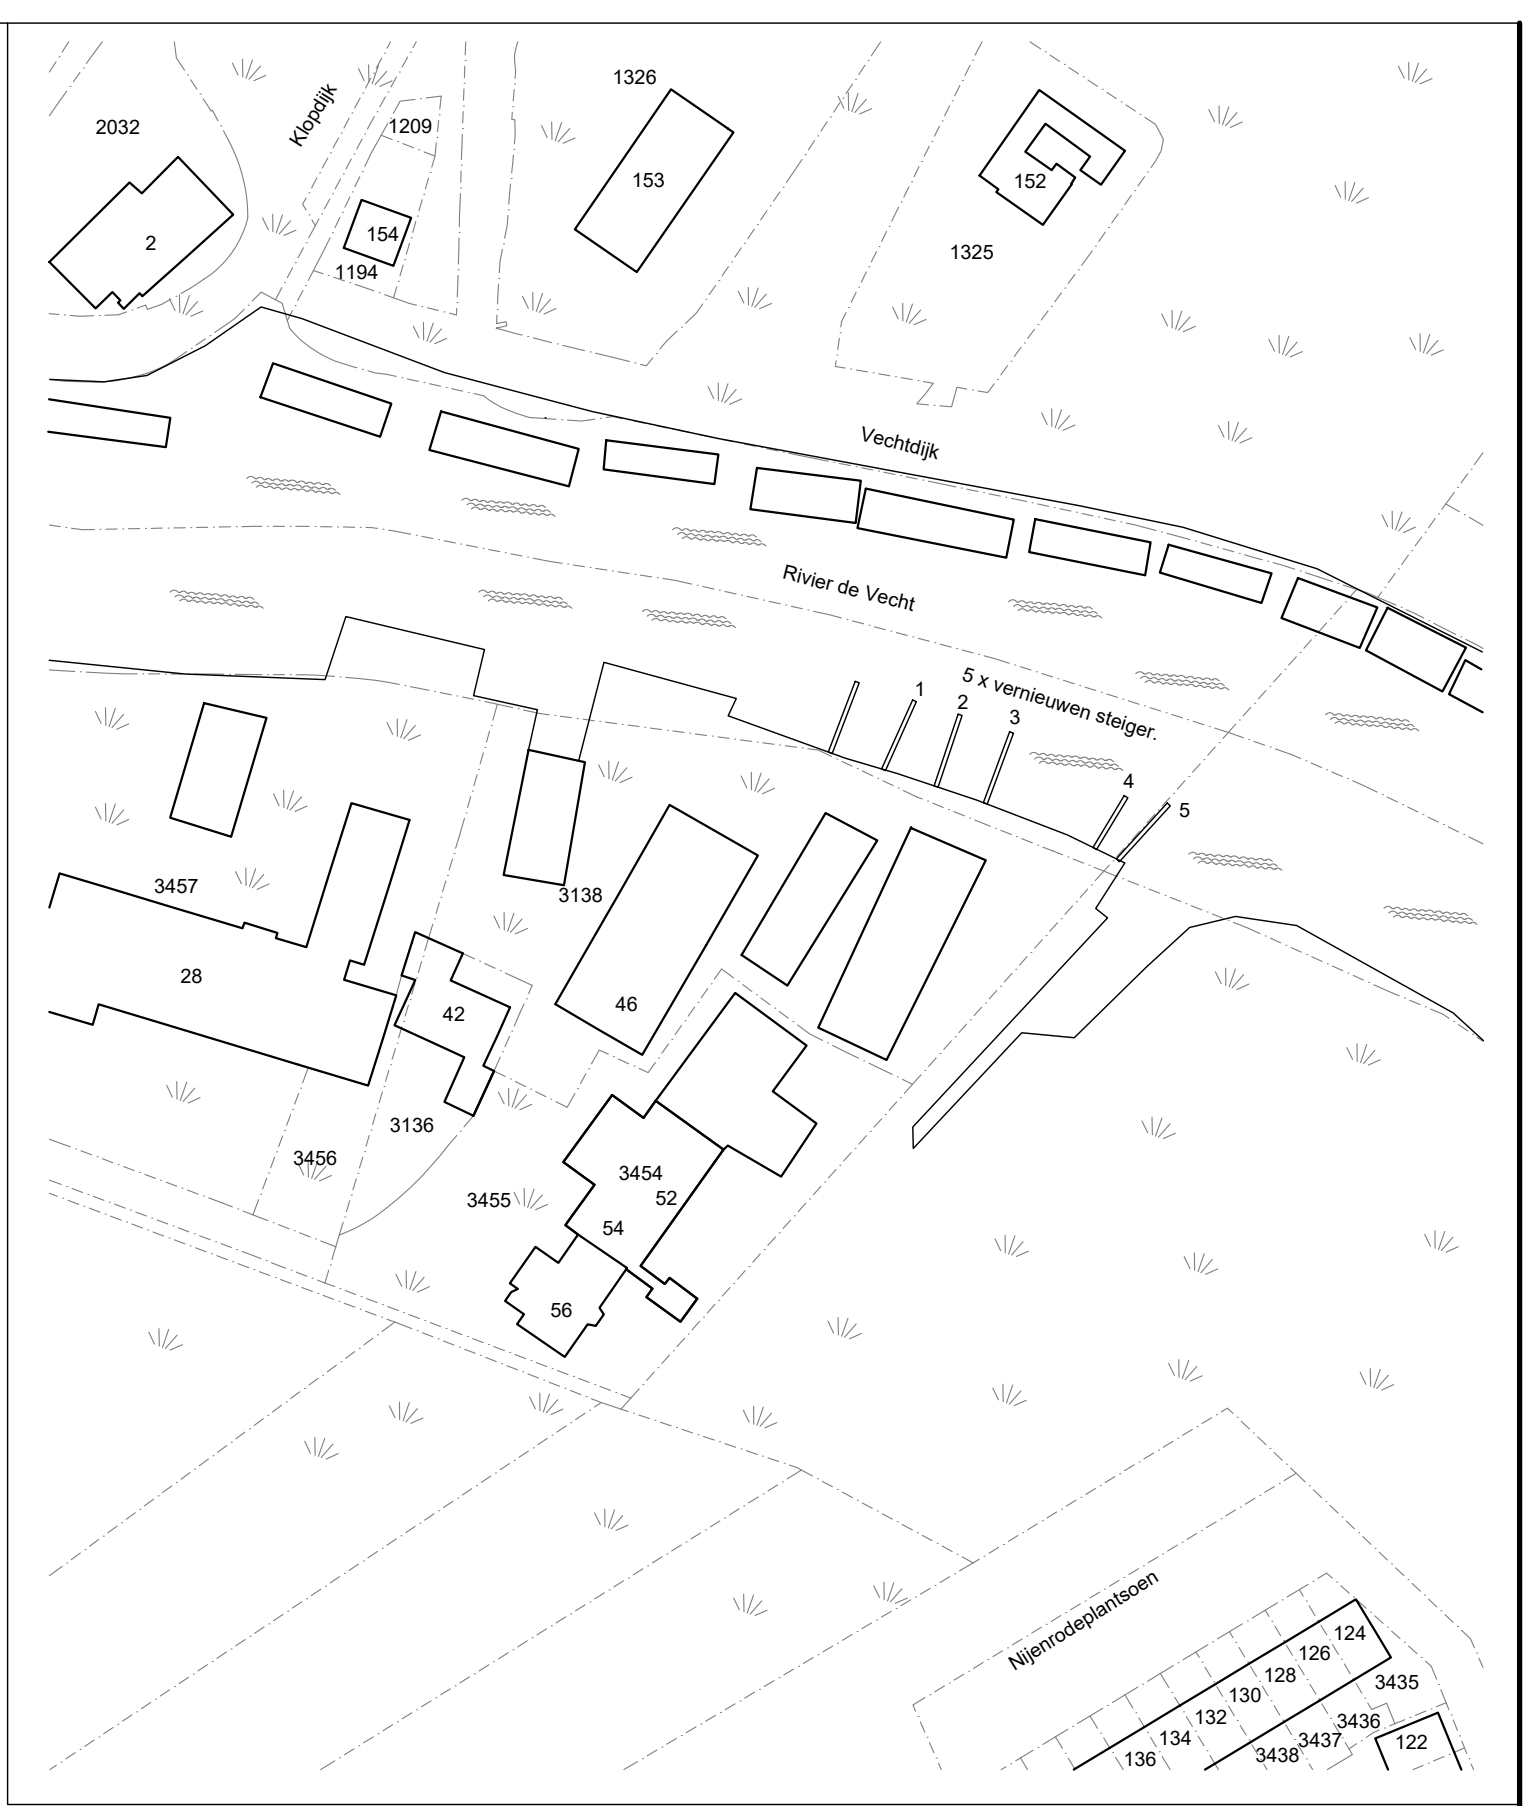


KADASTRALE SITUATIE, SCHAAL 1 : 1000
Kad. gemeente : Zullen
Sectie : B
Nr. : 3138
Adres : Fortlaan 46, 3554 HV Utrecht



LUCHTFOTO LOCATIE

ALLE MATEN IN HET WERK NAMETEN C.Q. BEPALEN

OPDRACHTGEVER :
Jachtwerf De Klop B.V.
Fortlaan 46
3554 HV Utrecht

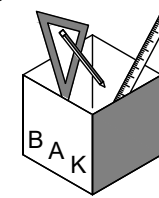

BOUW- ADVIESBUREAU KLARENBECK
SCHEENDIJK 16 - 4, 3621 VC BREUKELEN
TEL. : 0346 - 26 54 42
E-MAIL : info@pietklarenbeek.nl

PROJECT : VERNIEUWEN 5 STEIGERS, FORTLAAN 46 TE UTRECHT
ONDERDEEL : BESTEKTEKENING
SCHAAL : 1 : 1000 - 200 - 20
MEDEWERKER : PWK
DATUM : 02-11-2017
TEKENING Nr. : ADV-17/1350

Wijziging : -