




Doorsnede B

1 : 50

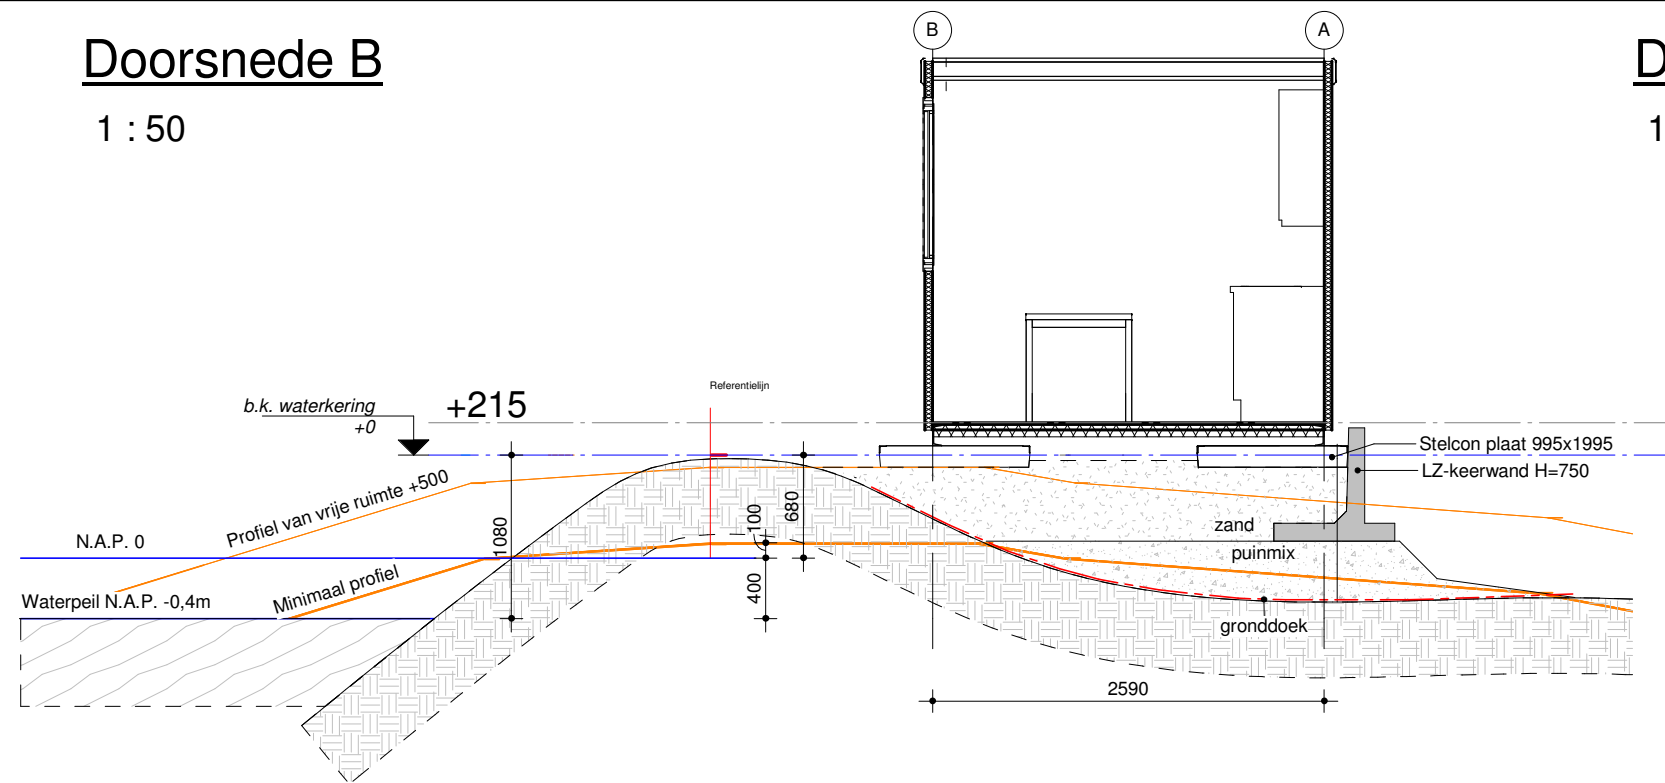


Doorsnede A

1 : 50

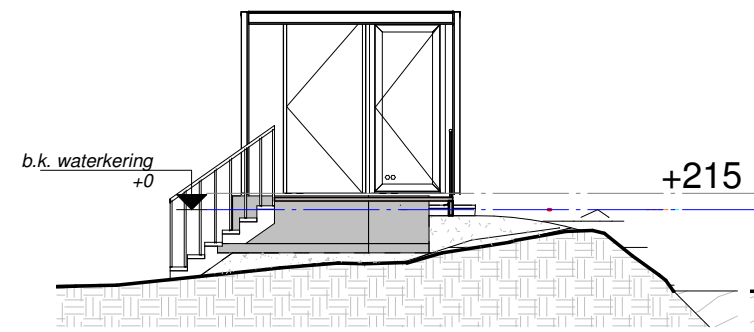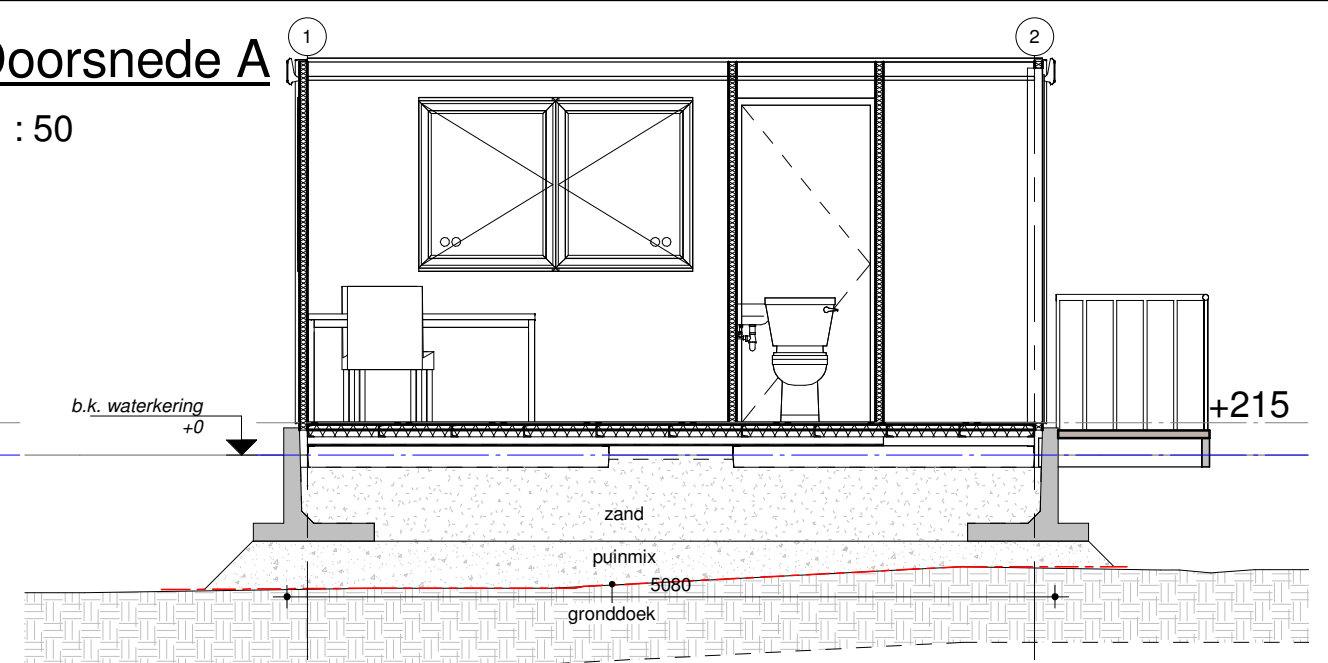


Voorgevel

1 : 100

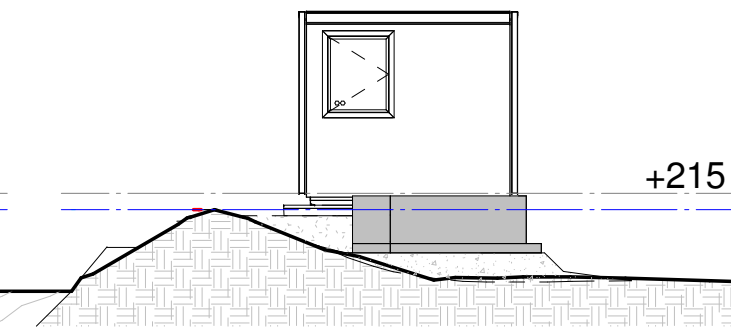

Achtergevel


1 : 100

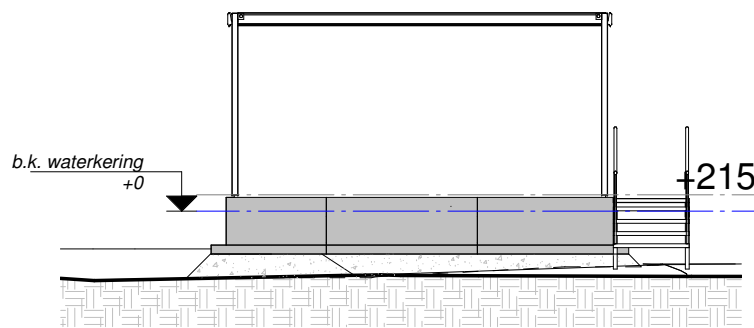

L. Zijgevel


1 : 100

Opmerking: Unit is verplaatsbaar t.b.v. onderhoud dijk

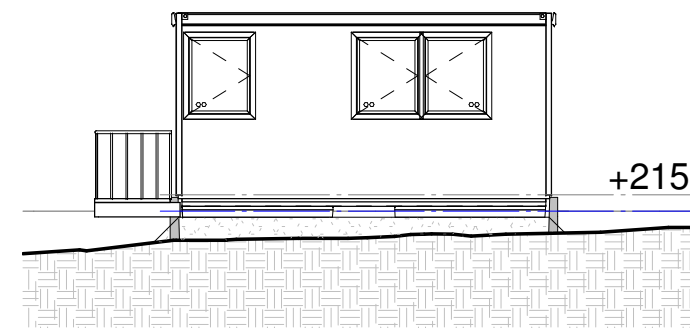

R. Zijgevel

1 : 100

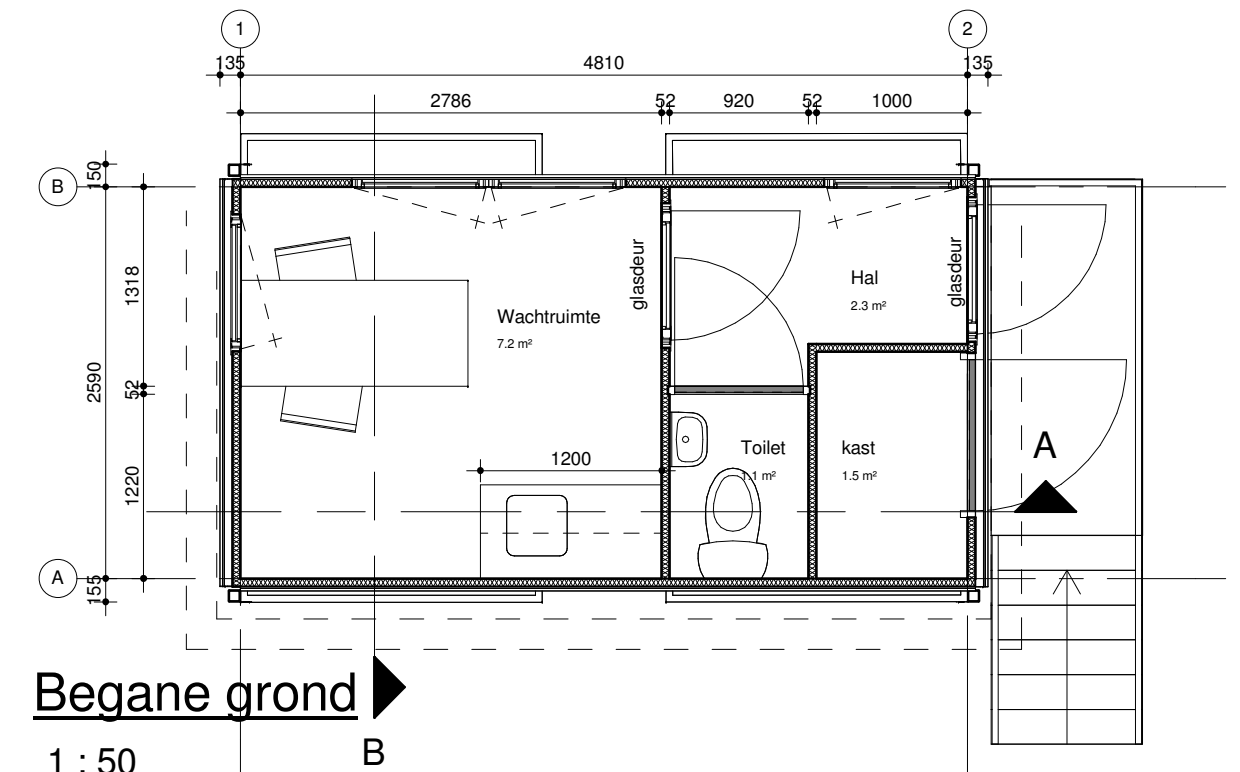

Begane grond

1 : 50

Veenweg 149
3641 SJ Mijdrecht

Postbus 299
3640 AG Mijdrecht

t: 0297 239 259

info@hwvanderlaan.nl
www.hwvanderlaan.nl

Projectnummer 2018009
Het plaatsen van een wachtruimte

Opdrachtgever
Gemeente de Ronde Venen

Omschrijving
Plattegrond, aanzichten en
doorsneden

Fase / Status
VO /

Formaat
A3

Schaal
1:100 / 1:50

Getekend
GDE

Datum
13/02/18

Wijzigingsdatum
A 16-03-2018

Tekeningnummer
03S A



ARCHITEKTEN- EN INGENIEURSBUREAU
www.hwvanderlaan.nl

H.W. van der Laan b.v.