




voorzijde

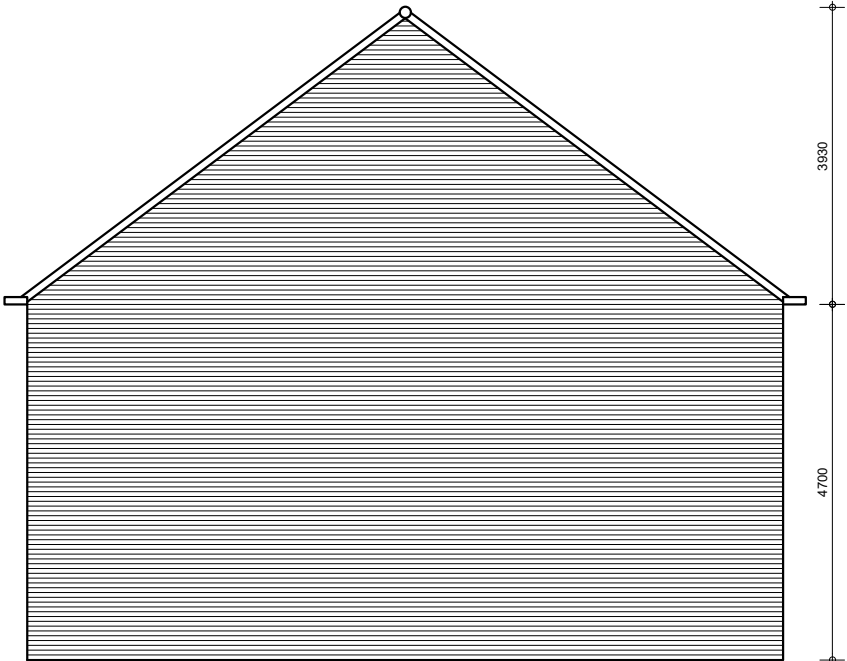

linker zij aanzicht

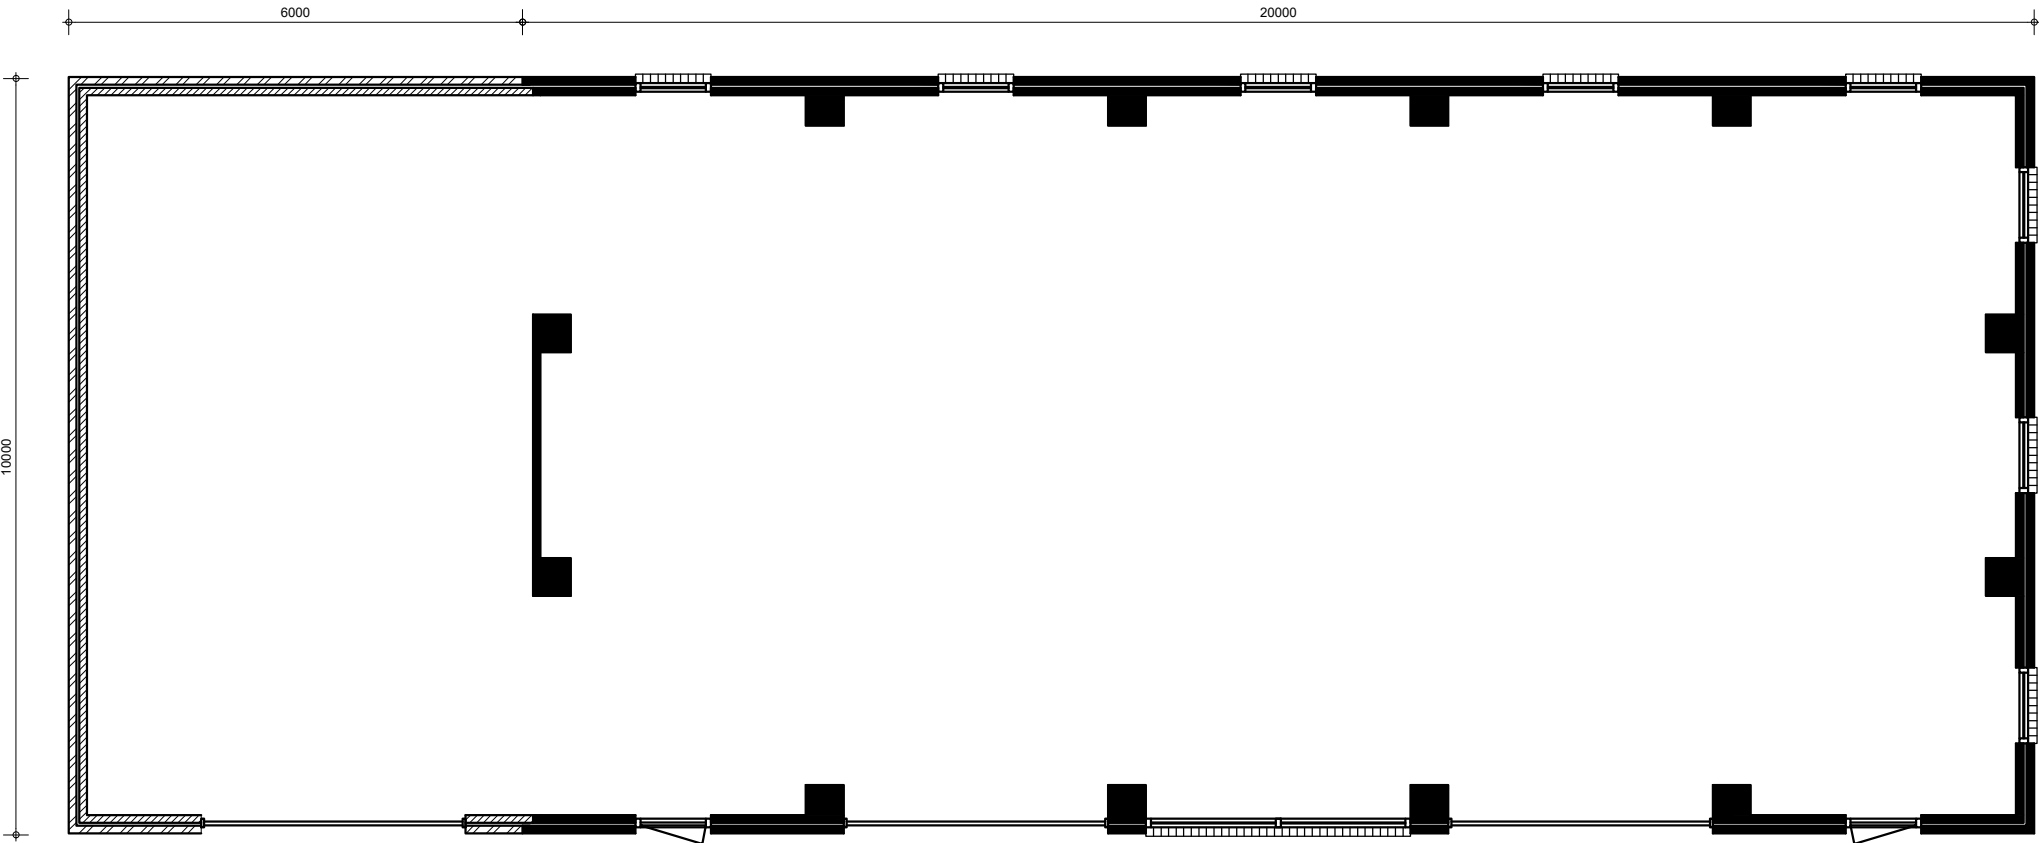

plattegrond

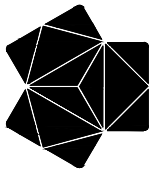

OUT bouw support
@vastgoedsservice @verbouw & onderhoud @bouwkundig advies

opdrachtgever Autobedrijf De Groot		
omschrijving Nieuwe situatie		
tekenaar B. Out	schaal 1 : 100	formaat A3
project aanbouw bedrijfspand Naarden	datum 29-05-2018	blad nr 02