




plattegrond tbv kademuur

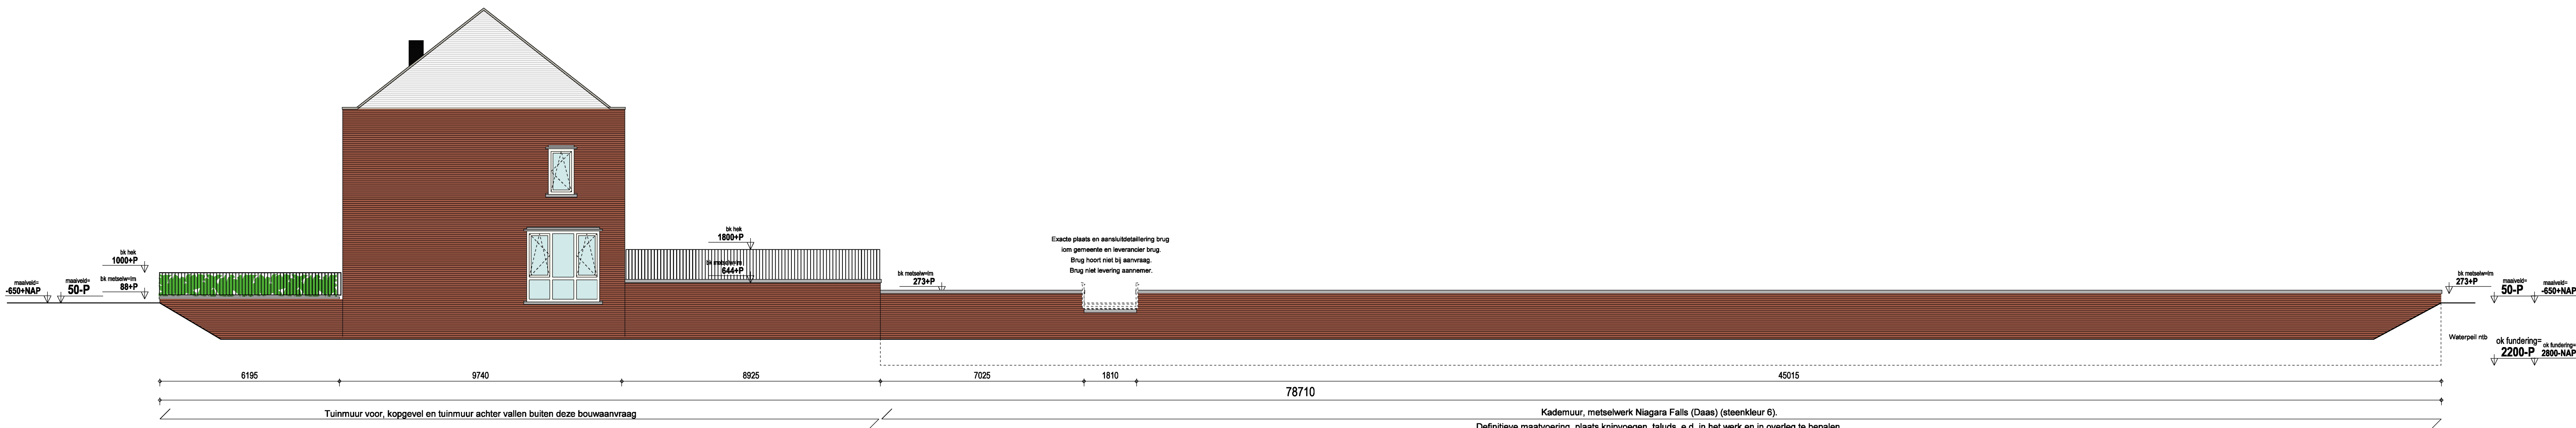

aanzicht tbv kademuur

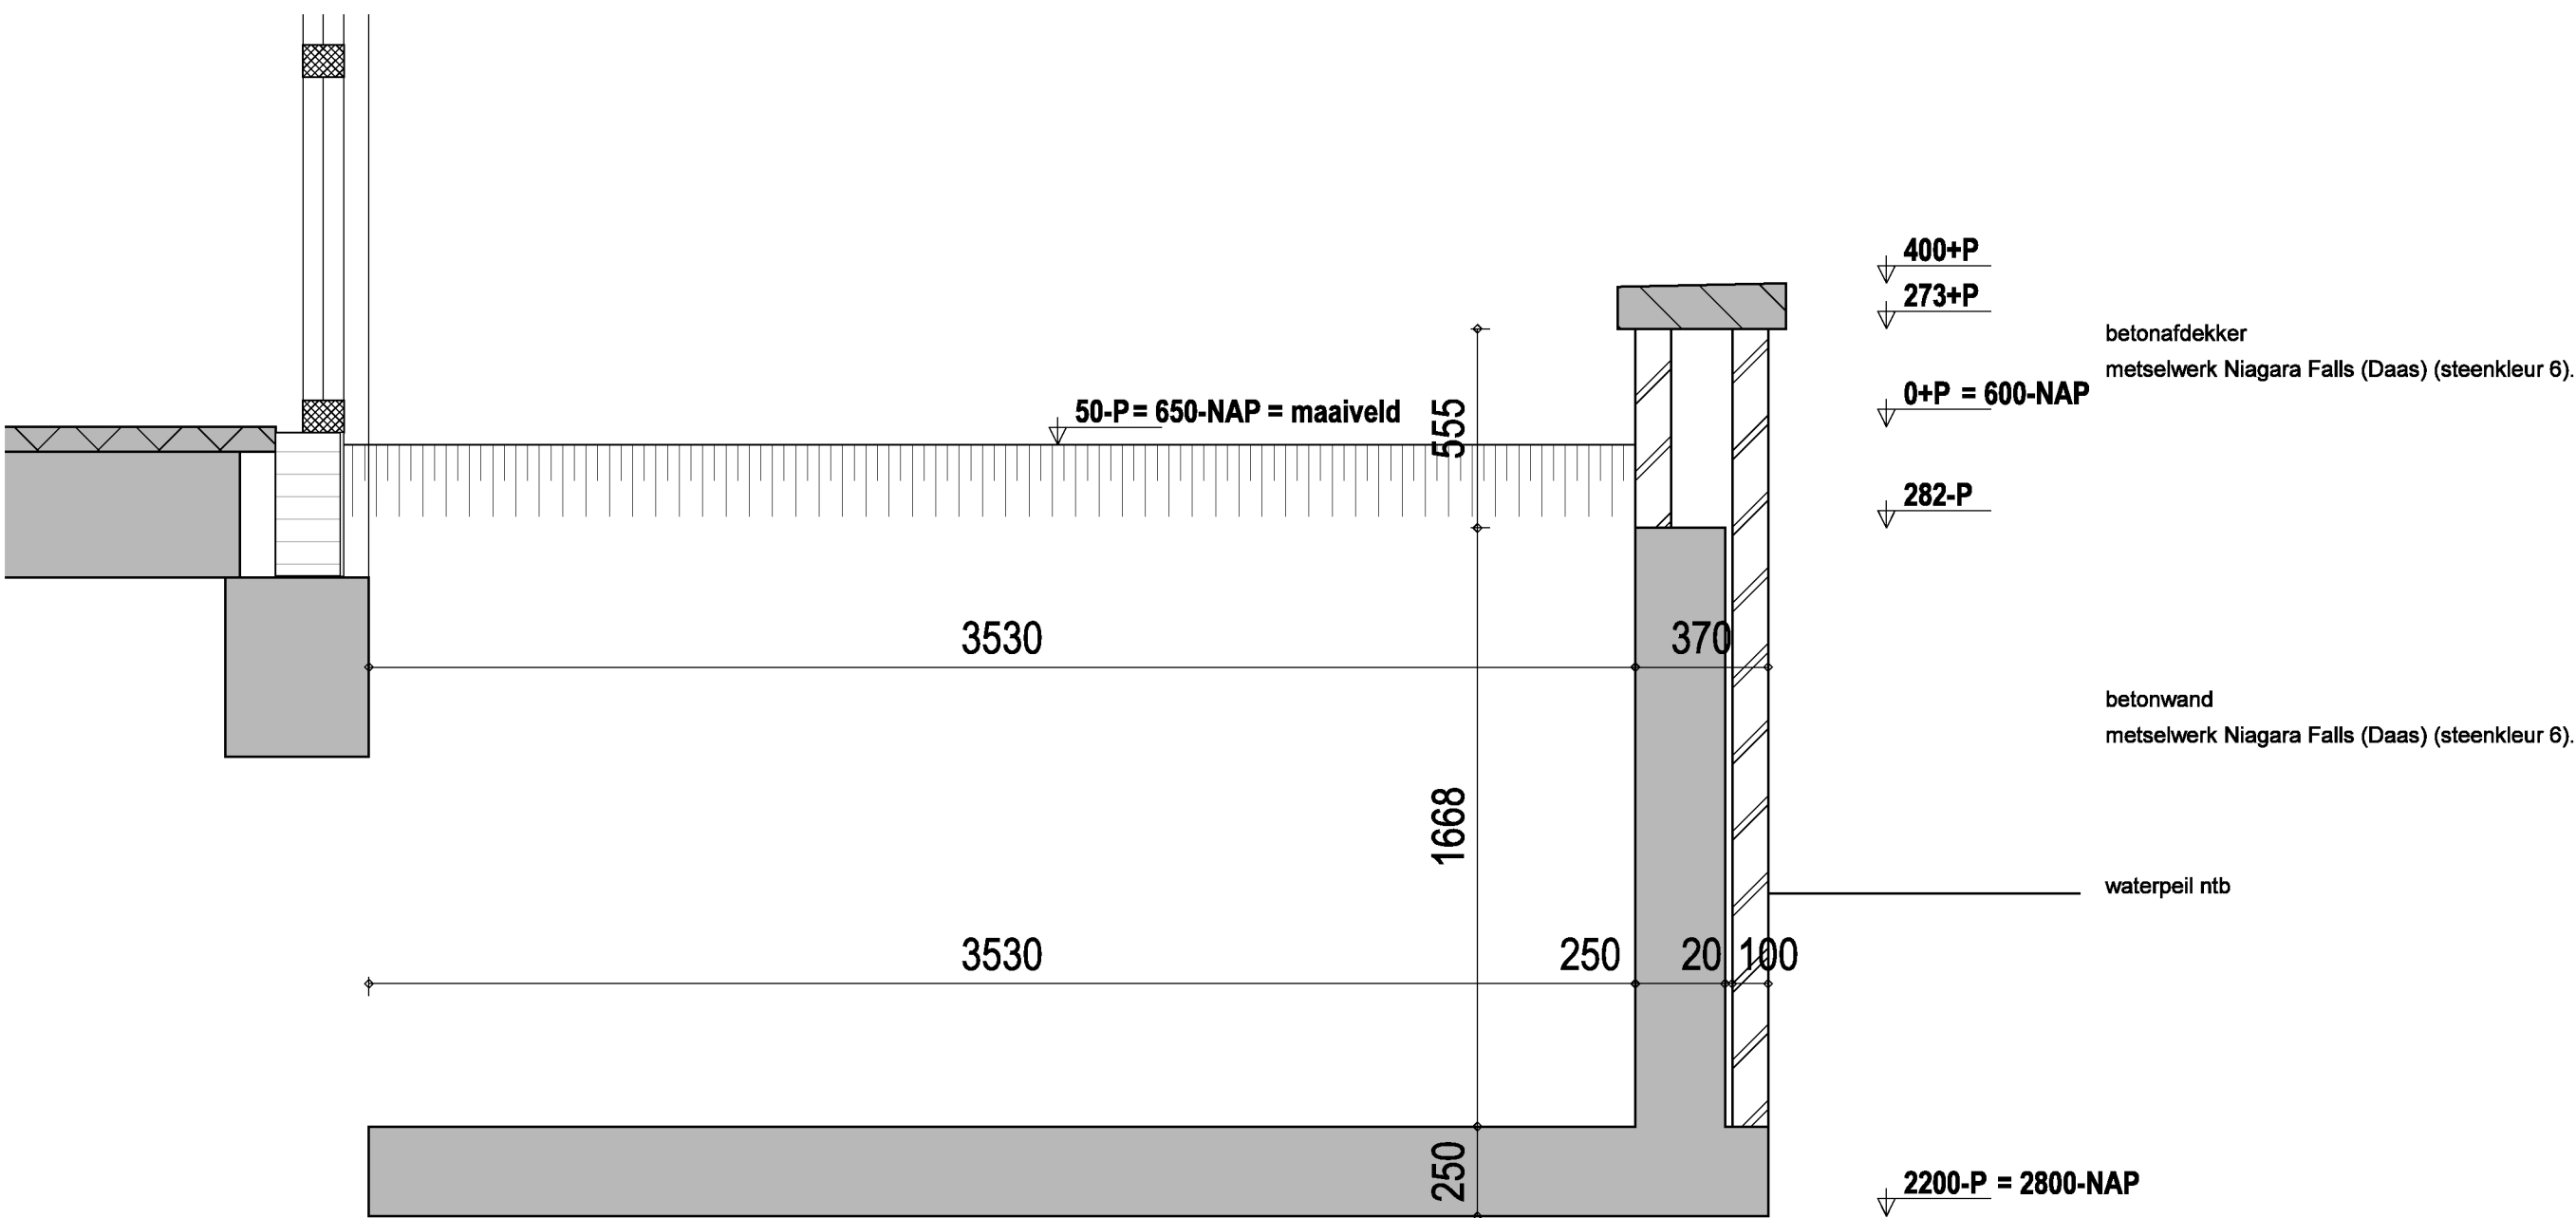

principe doorsnede schaal 1:20

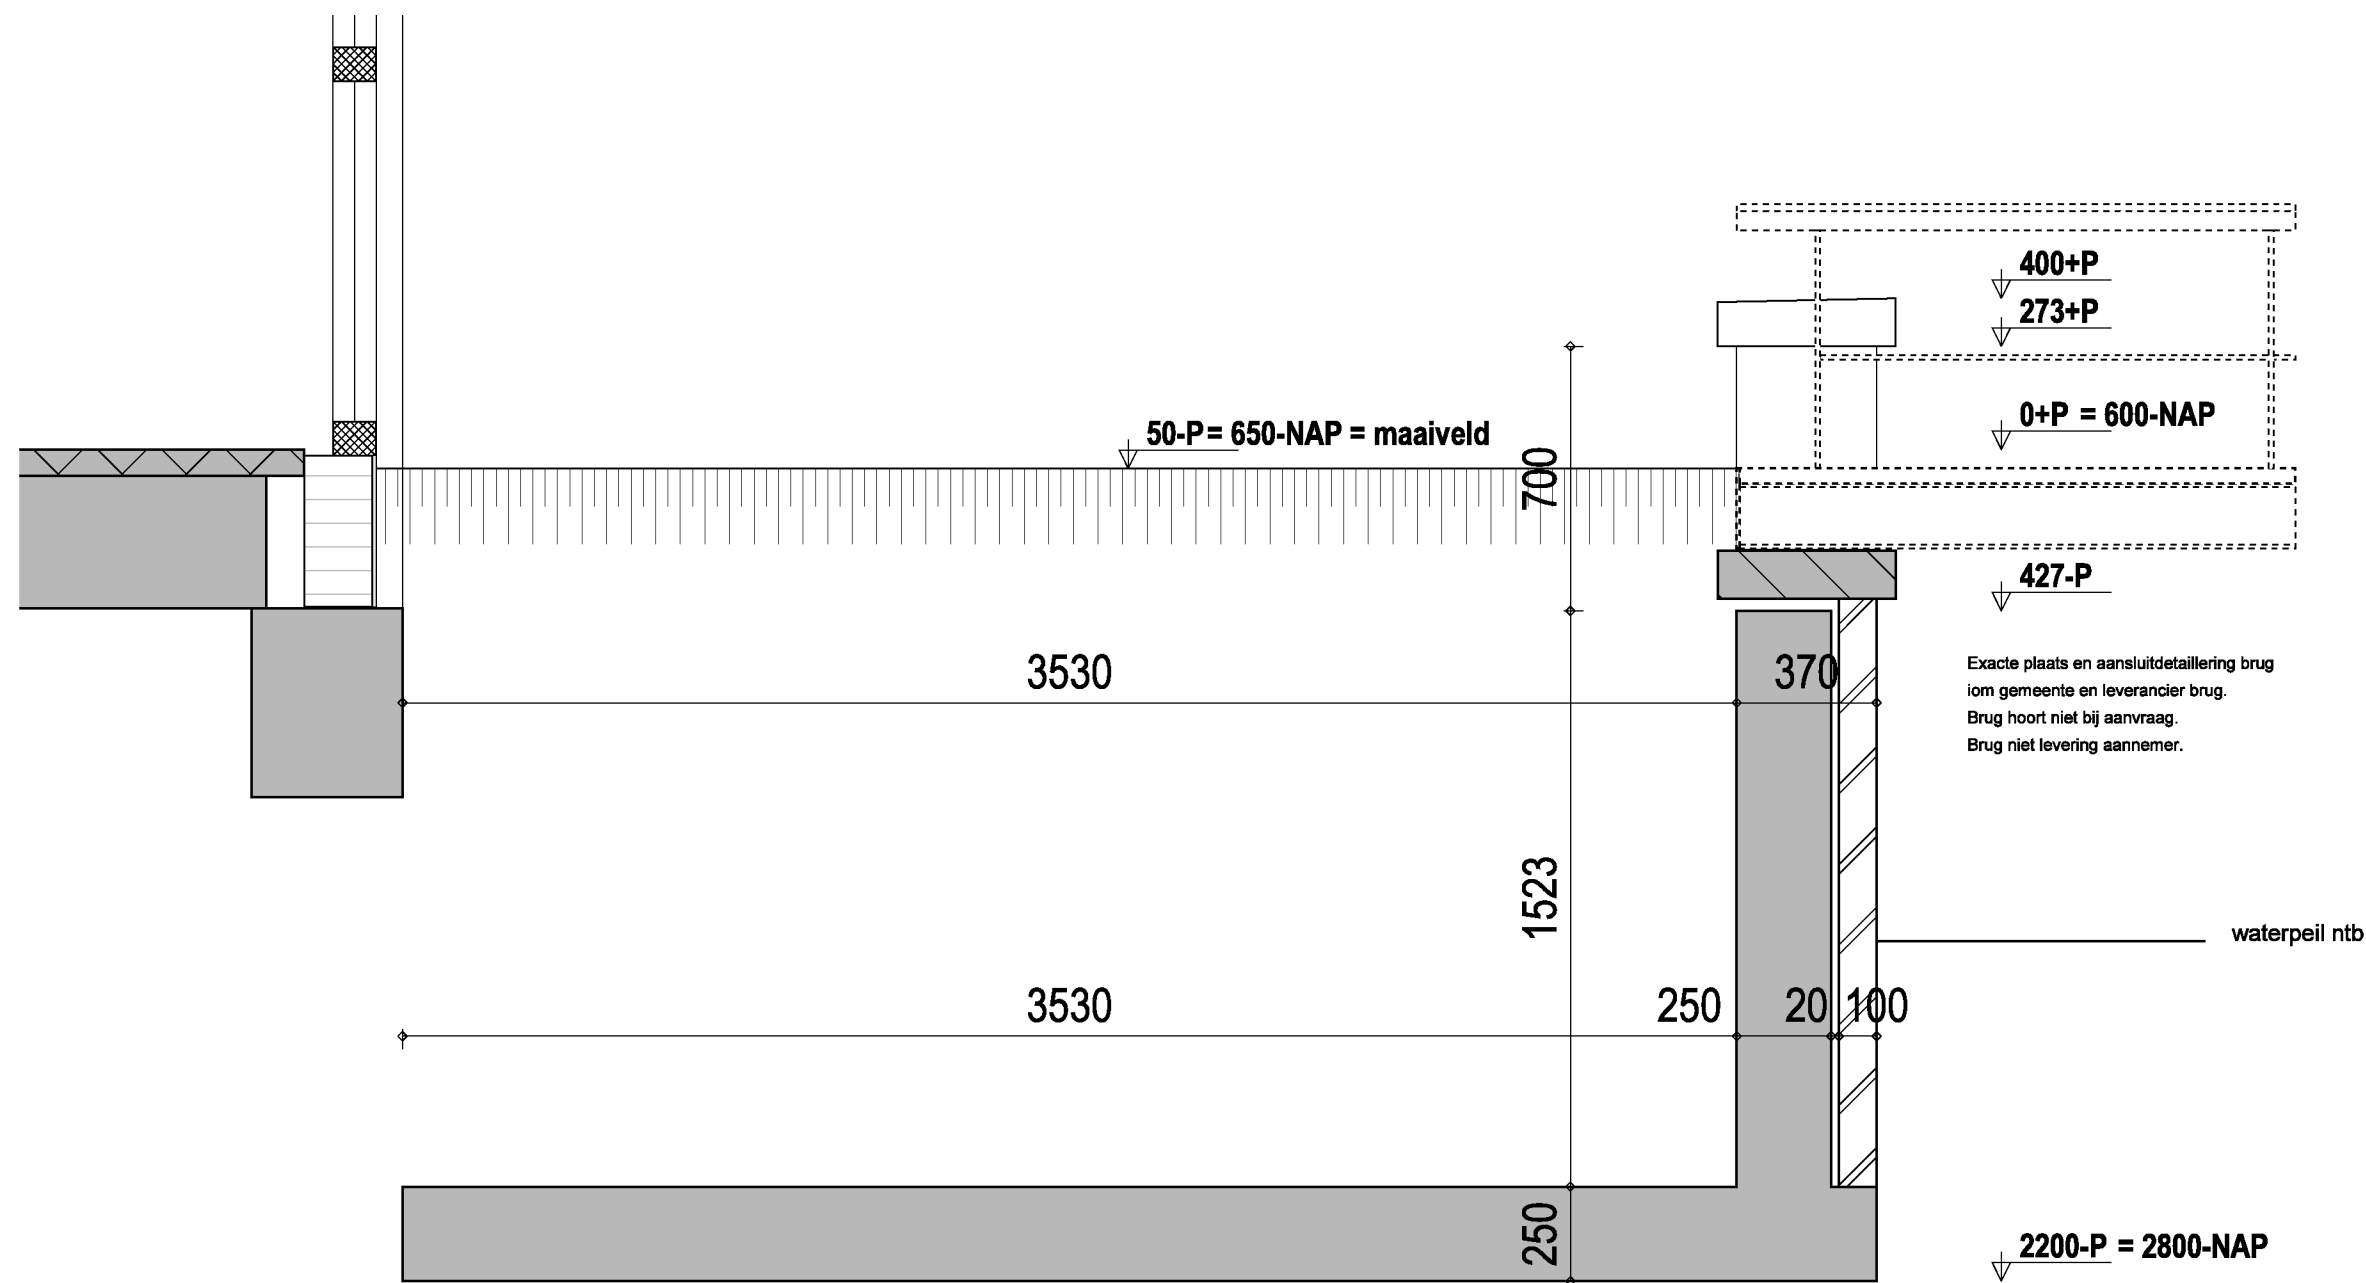

principe doorsnede tpv brug schaal 1:20

Plantage de Sniep Fase 10 Diemen
UBA Bouw B.V. Uithoorn

Projectarchitect Frank Rutten	Projectleider Frits Steenland	www.rvdw.nl
Onderwerp kademuur plattegrond en aanzicht principe doorsneden	Fase TO definitief	Status Gewijzigd A B C D E F G H I J
Projectnummer 1625	Tekeningnummer TO06	Formaat A0
Datum 08-01-2018	Bestand 1625	Bestand 1625