


Bovenaanzicht
schaal 1:250

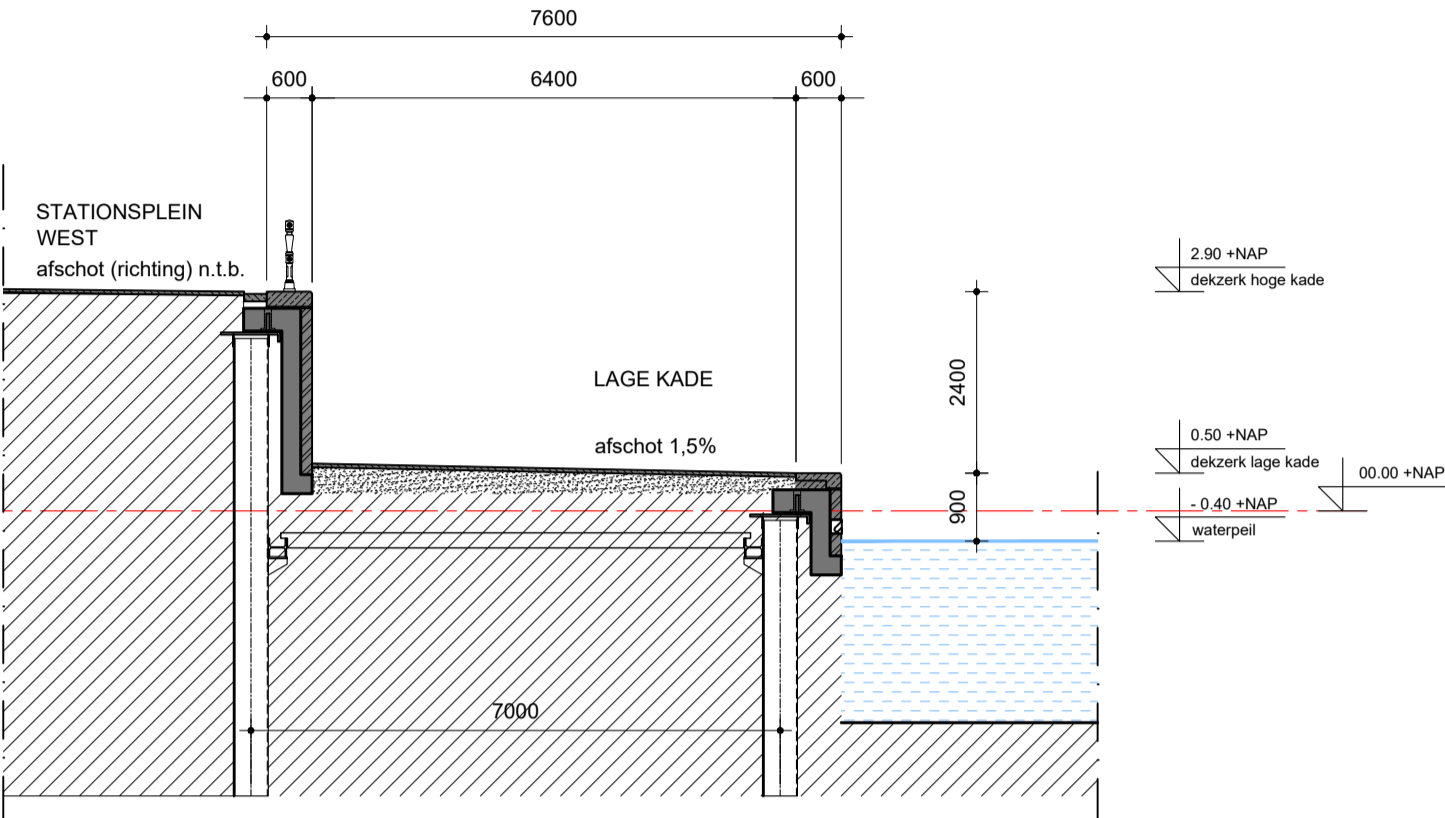

Doorsnede A - basisdoorsnede kade
schaal 1:100

KLEUR- EN MATERIAALOMSCHRIJVING		BIJBEHORENDE DOCUMENTEN
dekzer: Graniet, Orient Dark, gebrand; 600x200, lengte 1500; vellingkant 25mm	penant trappen: Graniet, Orient Dark, gebrand; lengte 1200; hoogte 1000	16429_VO_10 16429_VO_11 16429_VO_12 16429_VO_13
kadewanden: basalt metselwerk; posities drenkelingenladders in lage kademuur n.t.b.	bestrating Lage Kade: Graniet, Azul Noche, gebrand; 750x500, halfsteensverband; langsvoegen in tapse vorm t.p.v. bochten	
hekwerk: Klassiek Amsterdams grachtenhekwerk; twee regels; balluster type BA4; kleur: RAL 6012	venster Metroverbindingstunnel: stalen vleesgevel; kleur: Gris Sablé 2000; v.v. doorval- en letselveilige beglazing	
trappen: Graniet, Azul Noche, gebrand; lengte natuursteen trede element: 750		

ALGEMEEN

- Demarcatie: VO Kade Stationsplein West omvat uitsluitend Lage Kade noordzijde, inclusief kadetrappen en venster metroverbindingstunnel. Uitgesloten zijn onder meer: Lage Kade zuidzijde en overige inrichting openbare ruimte
- Maatvoering, peil en berekeningen constructies en bouwkuip: cf. stukken constructeur Iv-infra
- Peilmaten gemeten t.o.v. NAP
- Architectonisch ontwerp fietsenstalling: cf. DO WUrck
- zichtwerk stort- en faseringsnaden betonconstructies fietsenstalling i.o.m. constructeur n.t.b.
- E- en W-installaties fietsenstalling i.o.m. installateur ITL n.t.b.
- Inrichting openbare ruimte: cf. stukken Iv-infra/Infraenea; getekende situatie is indicatief
- Kades en stijgers: cf. stukken Beens Groep en IV infra
- Detaillering en materialisatie openbare ruimte cf. Vormgevingsdocument Openbare ruimte de Entree d.d. 13/07/2016
- Verlichting openbare ruimte n.t.b.

Opdrachtgever		Opdrachtnemer		Opsteller	
 Gemeente Amsterdam		 MAX BÖGL <small>Progress is built on ideas.</small>		 <small>architectuur stedenbouw landschap</small>	
		Project DE ENTREE AMSTERDAM			
		Doc.naam: plattegrond en basisdoornede			
		Tekeningsnr.: 16429_VO_010		revisie: A	
Documentnummer: DEA-002801				fase: Ontwerpen VO	
Objectnaam: Kademuren algemeen					
Objectcode: SG.01.02		doc.status: Definitief		workflowstatus: Vrijgegeven door DEA (intern)	
opgesteld: Roeland Bornebroek		par. ✓ d.d. 09.05.2019		blad/bladen	
gecontroleerd: Orlof Casas Cacer		par. ✓ d.d. 15.05.2019		formaat A1	
vrijgegeven: Paul den Engelsen		par. ✓ d.d. 15.05.2019		schaal 1:250	