

tekening # **13#AA**  
 onderwerp Langsdoorsnede bestaand  
 project 1521  
 opdrachtgever Joone Mane B.V.  
 status splisting  
 formaat A3  
 schaal 1:100  
 getekend 2018.06.27  
 A - wijziging -  
 B - wijziging -  
 C - wijziging -  
 D - wijziging -

## HOUSE OF ARCHITECTS


**Adres**  
 KNSM-laan 293  
 1019 LE Amsterdam  
 Noord-Holland  
 The Netherlands

**Telefoon**  
 020-2357402

**E-Mail**  
 info@houseofarchitects.nl

**Website**  
 www.houseofarchitects.nl

Alle maten in het werk te controleren  
 Alle constructieve voorzieningen volgens maatvoering opgave constructeur  
 Bij onduidelijkheden contact opnemen met de architect

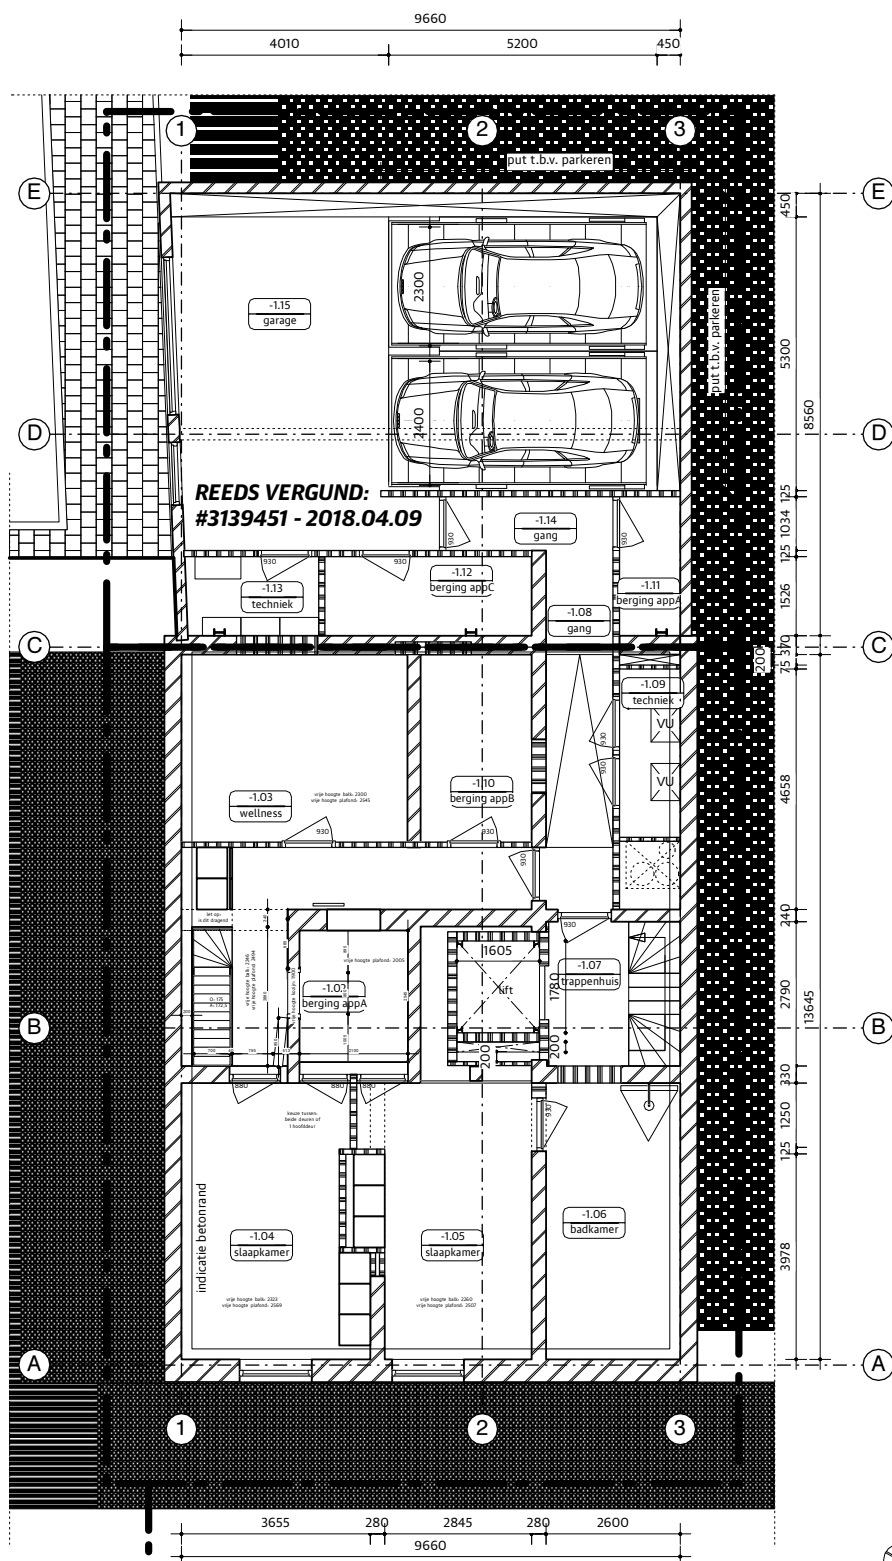

## RENVOL nieuw

	bestaande wanden
	nieuwe metalstud
	nieuwe geïsoleerde voorzetwand
	deurmaat
	WBDBO 30 min
	WBDBO 60 min
	Ventilatie Unit
	Centrale verwarming
	Wasmachine
	Droger



**Gemeente Amsterdam Centrum**  
Pagina 2/4

tekening # **62#-01**  
 onderwerp **Plattegrond souterrain nieuw**  
 project **1521**  
 opdrachtgever **Joone Mane B.V.**  
 status **aanvraag OV**  
 formaat **A3**  
 schaal **1:100**  
 getekend **2018.06.27**  
 A - wijziging -  
 B - wijziging -  
 C - wijziging -  
 D - wijziging -

## HOUSE OF ARCHITECTS


**Adres**  
KNSM-laan 293  
1019 LE Amsterdam  
Noord-Holland  
The Netherlands

**Telefoon**  
020-2357402

**E-Mail**  
info@houseofarchitects.nl

**Website**  
www.houseofarchitects.nl

Alle maten in het werk te controleren  
 Alle constructieve voorzieningen volgens maatvoering opgave constructeur  
 Bij onduidelijkheden contact opnemen met de architect

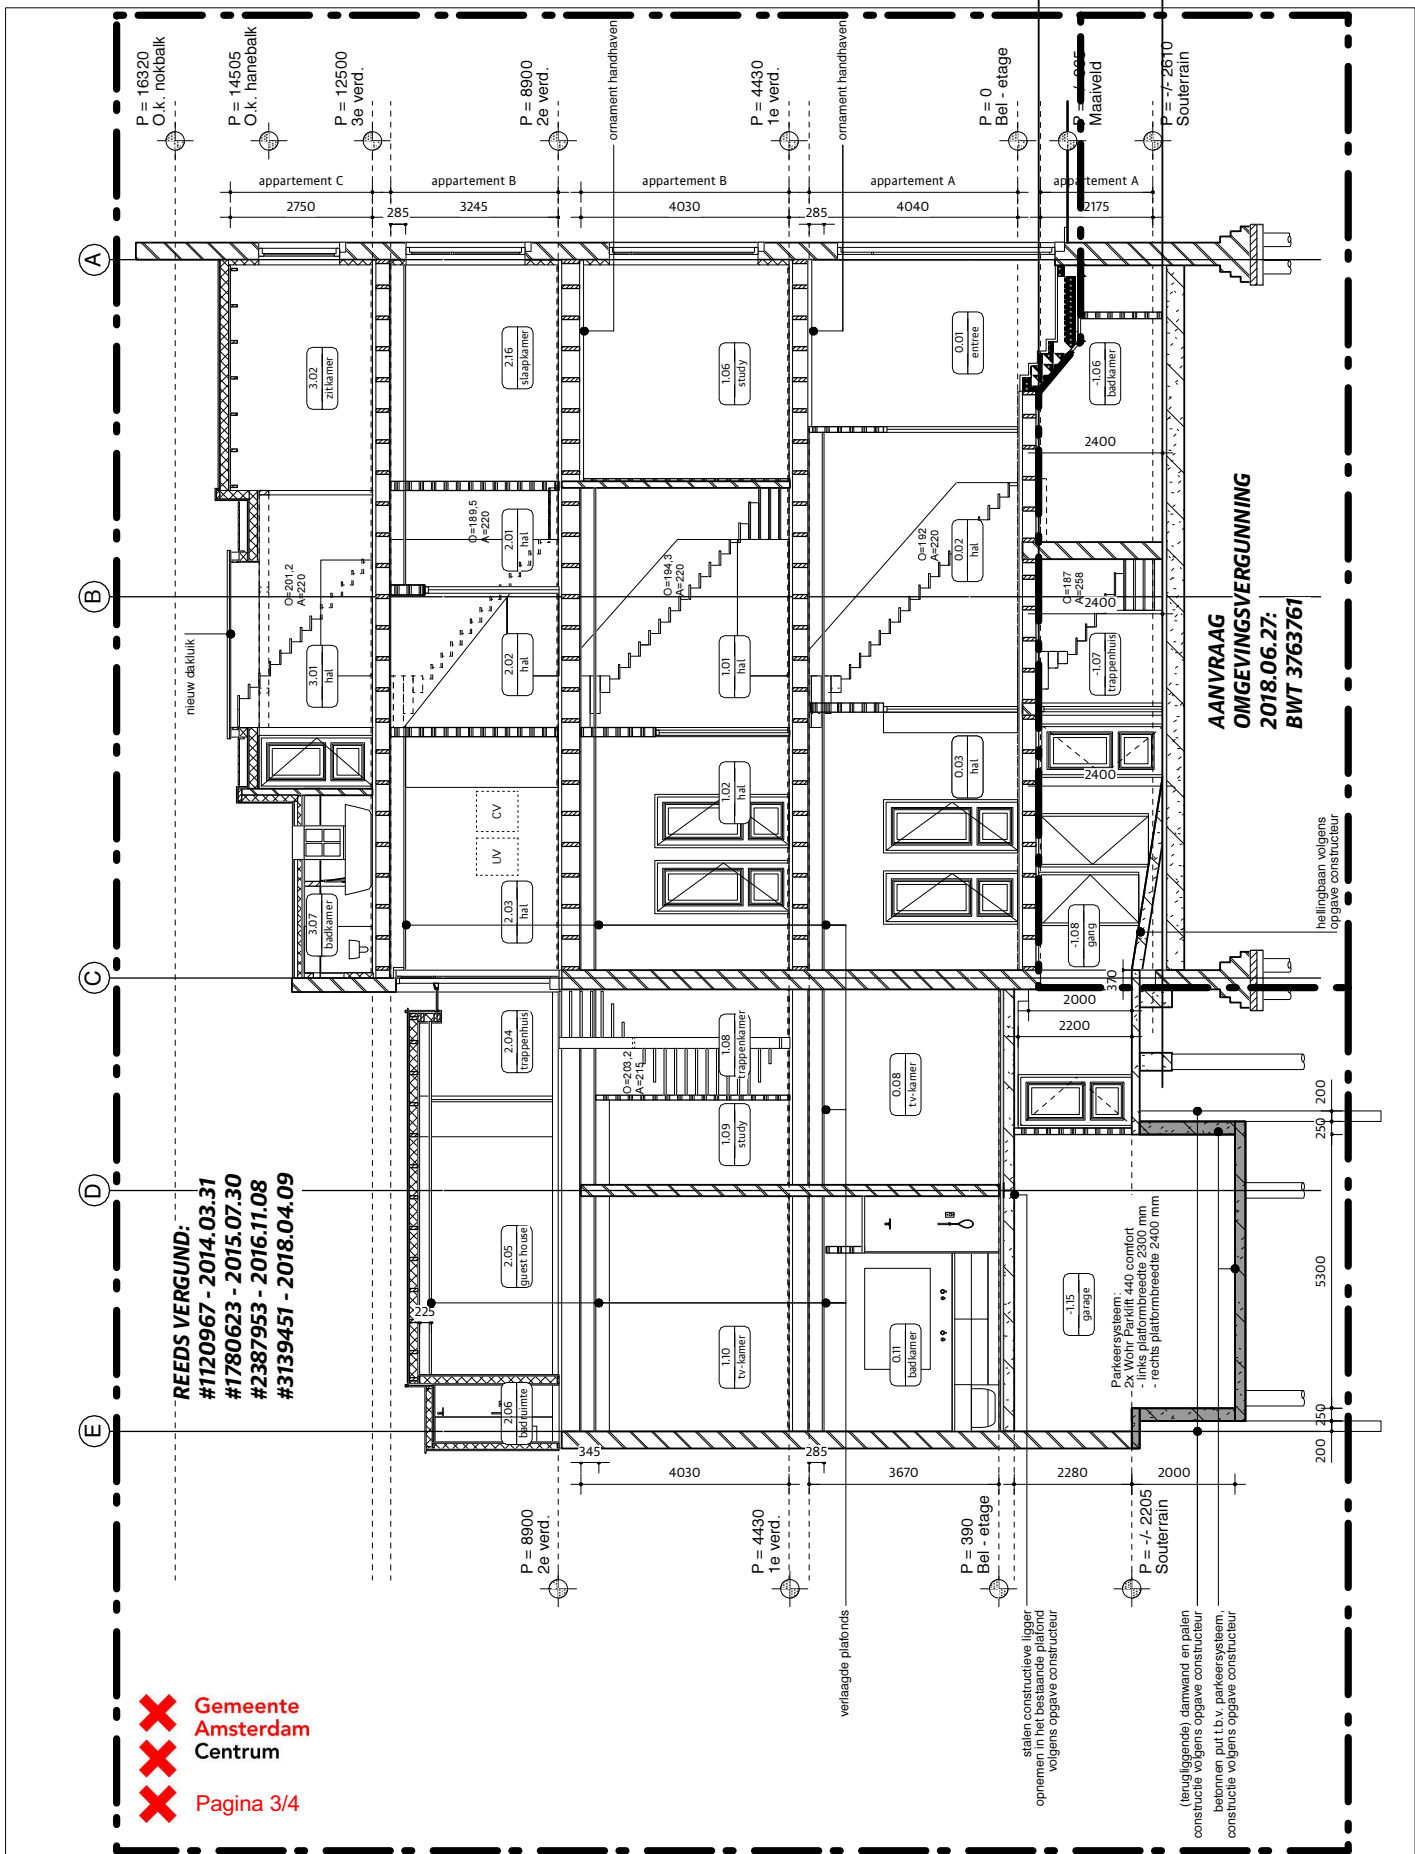

tekening # **63#AA**  
 onderwerp Langsdoorsnede nieuw  
 project 1521  
 opdrachtgever Joone Mane B.V.  
 status splisting  
 formaat A3  
 schaal 1:100  
 getekend 2018.06.27  
 A - wijziging -  
 B - wijziging -  
 C - wijziging -  
 D - wijziging -

## HOUSE OF ARCHITECTS

**Adres**  
 KNSM-laan 293  
 1019 LE Amsterdam  
 Noord-Holland  
 The Netherlands

**Telefoon**  
 020-2357402


**E-Mail**  
 info@houseofarchitects.nl

**Website**  
 www.houseofarchitects.nl

Alle maten in het werk te controleren  
 Alle constructieve voorzieningen volgens maatvoering opgave constructeur  
 Bij onduidelijkheden contact opnemen met de architect

## RENVOOI nieuw

	bestaande wanden
	nieuwe metalstud
	nieuwe geïsoleerde voorzetwand
	deurmaat
	WBDBO 30 min
	zelfsluitende deur
	WBDBO 60 min
	Ventilatie Unit
	Centrale verwarming
	Wasmachine
	Droger

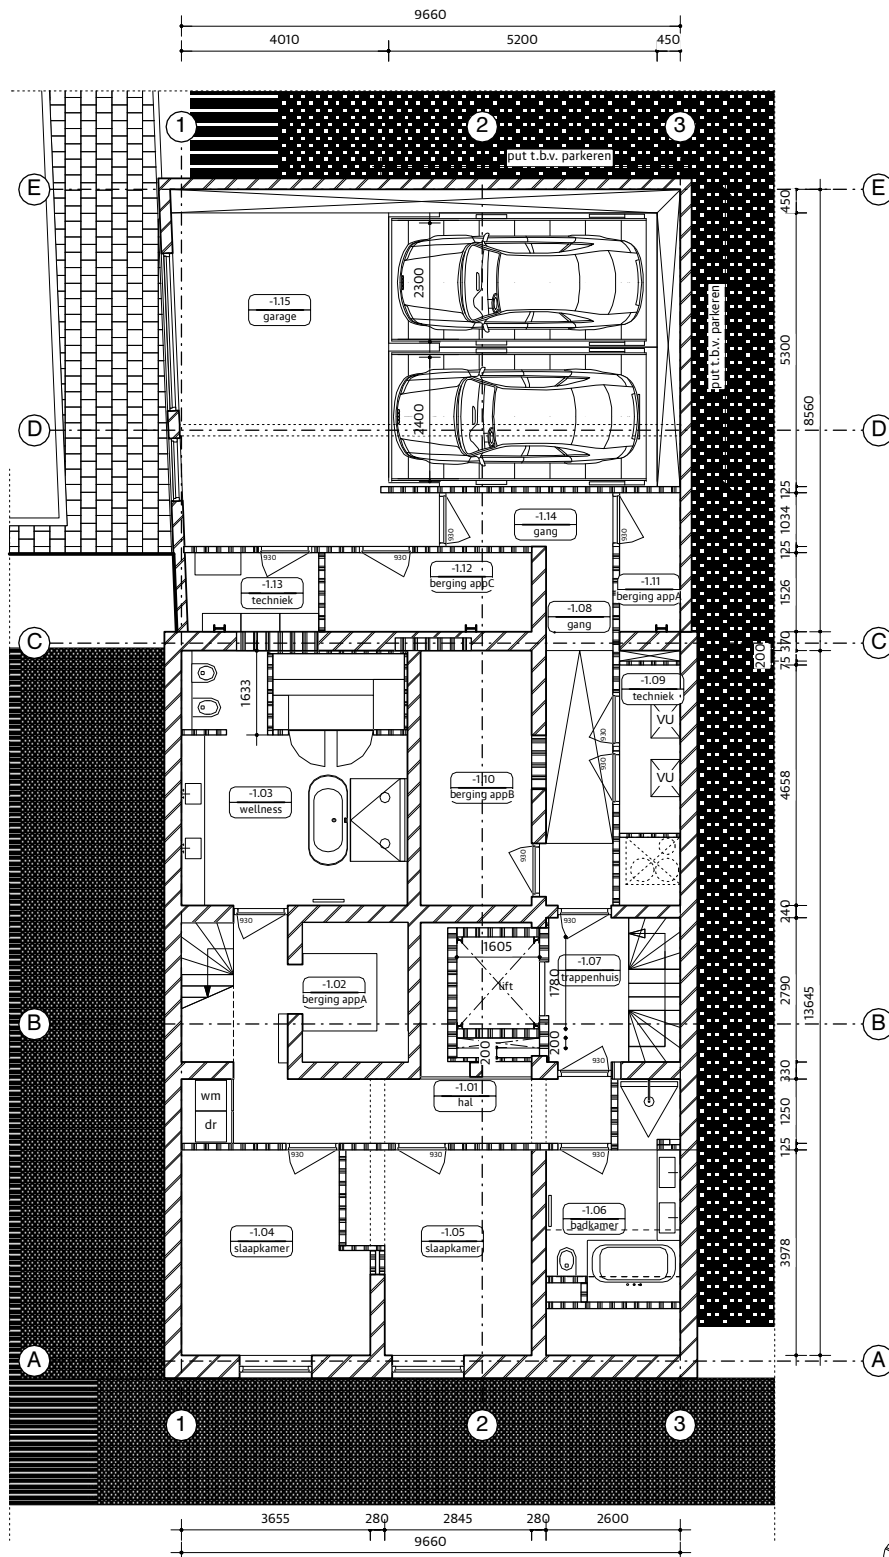

**Gemeente Amsterdam**  
**Centrum**  
**Pagina 4/4**

tekening # **12#-01**  
 onderwerp **Plattegrond souterrain bestaand**  
 project **1521**  
 opdrachtgever **Joone Mane B.V.**  
 status **aanvraag OV**  
 formaat **A3**  
 schaal **1:100**  
 getekend **2018.06.27**  
 A - wijziging -  
 B - wijziging -  
 C - wijziging -  
 D - wijziging -

## HOUSE OF ARCHITECTS

**Adres**  
 KNSM-laan 293  
 1019 LE Amsterdam  
 Noord-Holland  
 The Netherlands

**Telefoon**  
 020-2357402

**E-Mail**  
 info@houseofarchitects.nl

**Website**  
 www.houseofarchitects.nl

Alle maten in het werk te controleren  
 Alle constructieve voorzieningen volgens maatvoering opgave constructeur  
 Bij onduidelijkheden contact opnemen met de architect