




Documentenoverzicht

Tek. no.	Omschrijving	Situatie	Datum	Wijz. A	Wijz. B	Wijz. B	Wijz. D
S.01	Situatie	Bestaand	01-09-2020				
S.01	Situatie	Nieuw	01-09-2020				
P.01	Plattegrond & Doorsneden	Nieuw	01-09-2020				

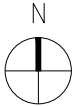


KADASTRALE GEMEENE
Amsterdam

SITUATIE
BESTAANDE SITUATIE




Solid Lines
Bouwkundig ontwerp- & tekenbureau
info@solidlines.nl
www.solidlines.nl
+31 6 1424 5082

PROJECT: Dam met Duiker Noorderakerweg 72, 1069LW, Amsterdam	
ONDERWERP: S.01 Situatietekening & Documentenoverzicht	
WIJZIGINGEN:	OPDRACHTGEVER: F. M. Kaynak
A:	DATUM: 01-09-2020
B:	SCHAAL: 1:100
C:	FORMAAT: A3
TEKENAAR: Y. Sorgucu	TEL. NR.: +31 6 1424 5082
E-MAIL: info@solidlines.nl	CONSTR.: -

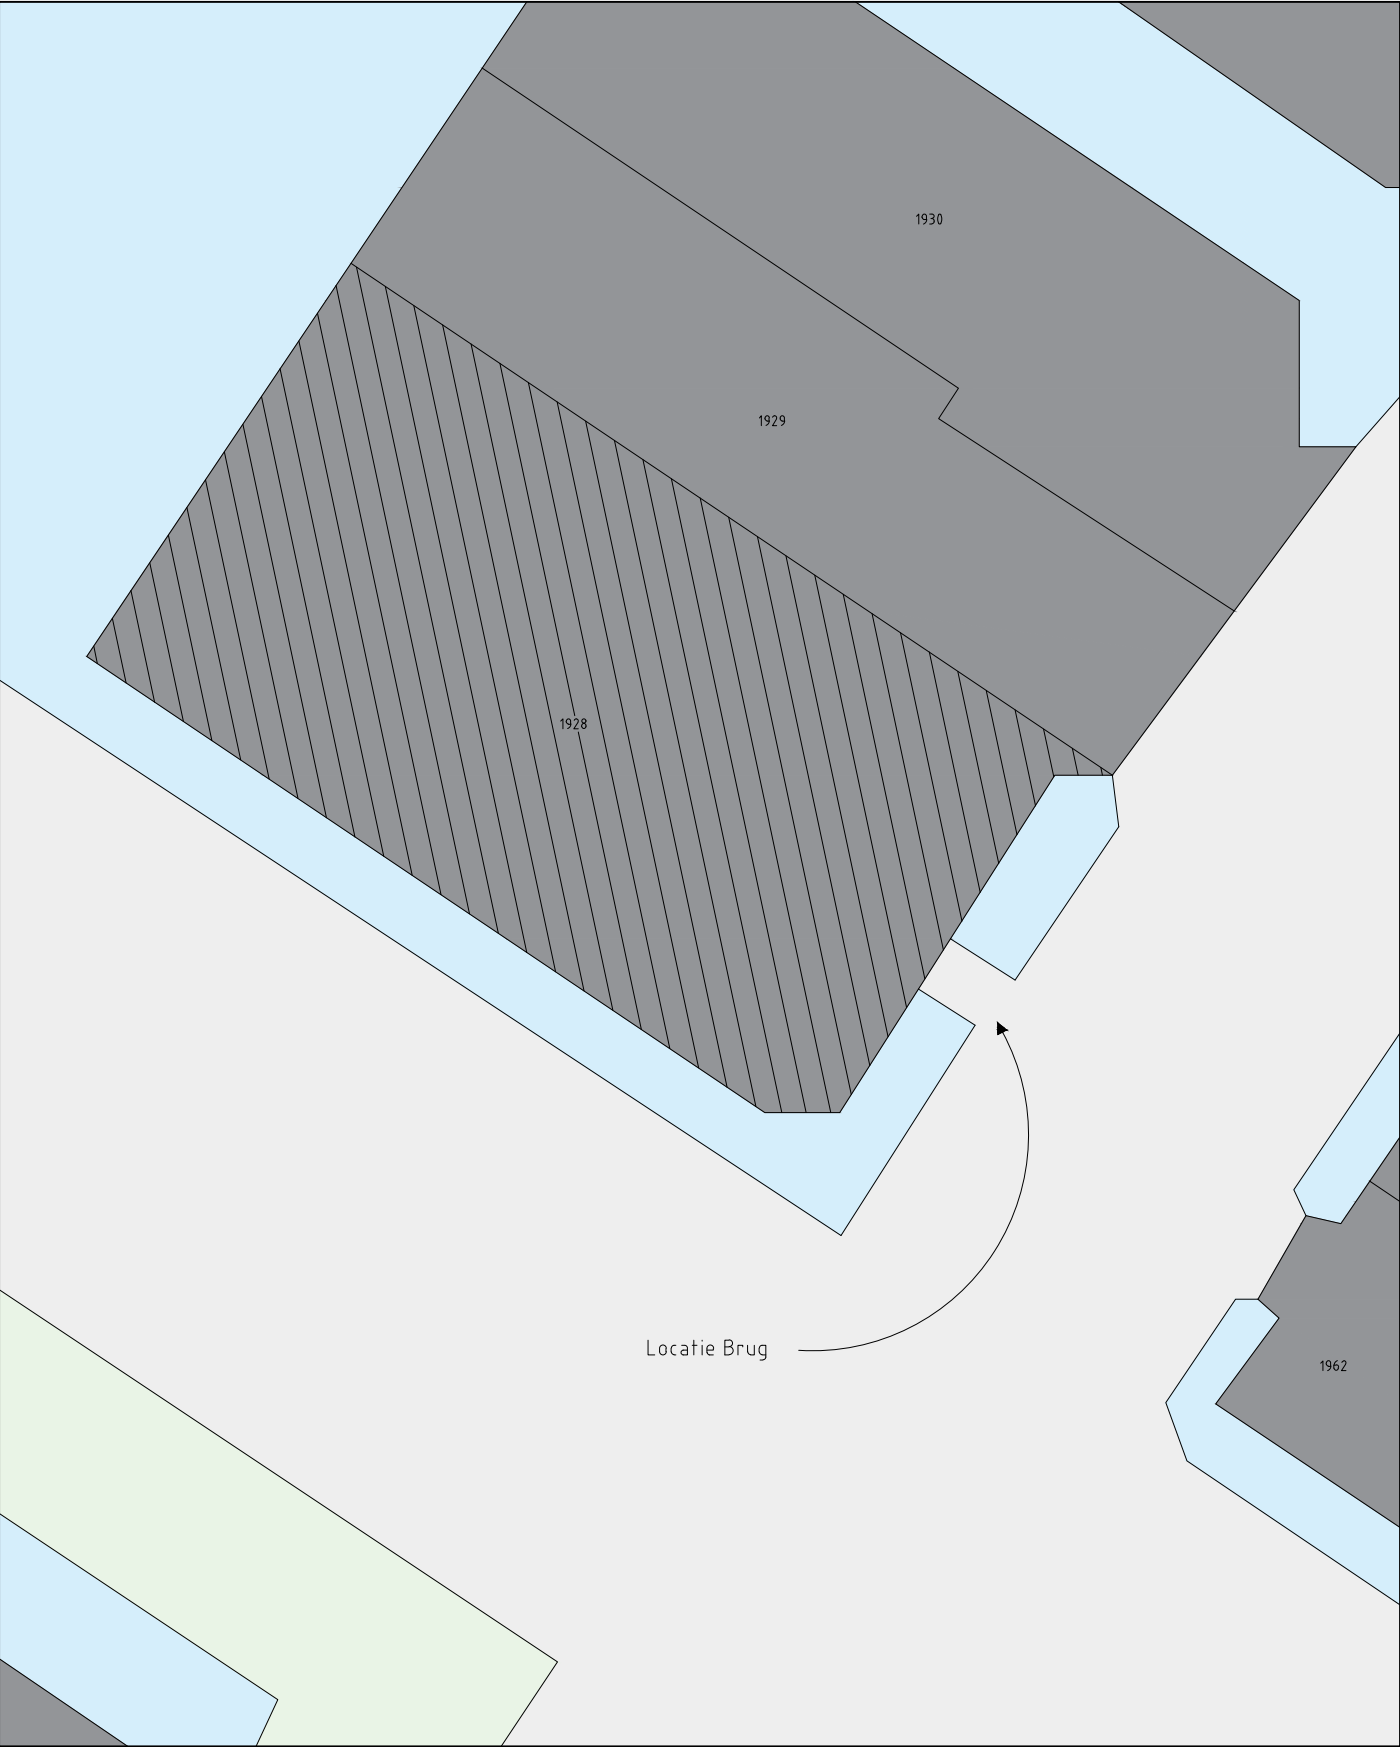


SITUATIE SCHAAAL 1:200

SITUATIE
NIEUWE SITUATIE

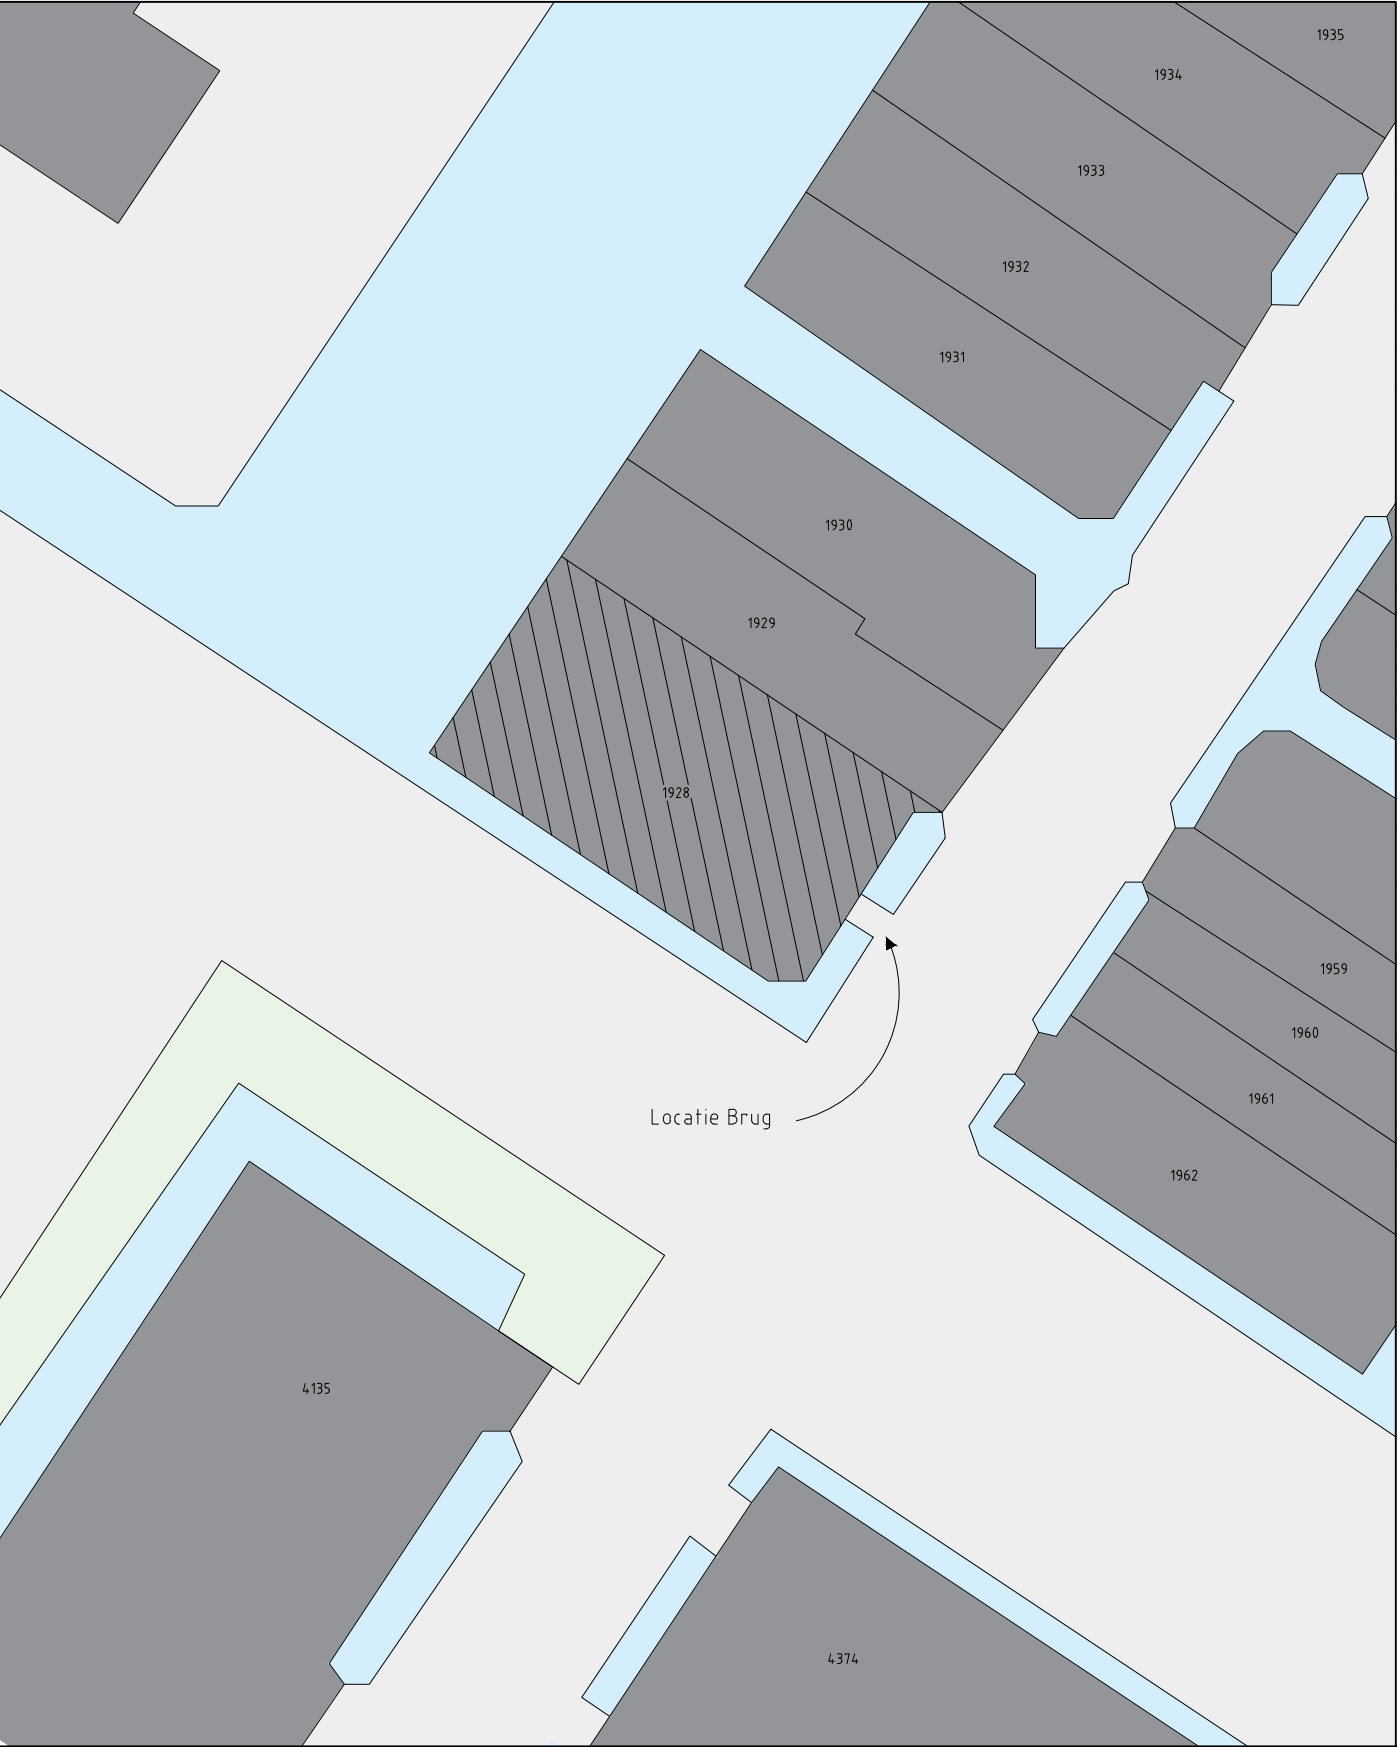

SITUATIE SCHAAAL 1:500

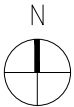





KADASRALE GEMEENE
Amsterdam



Solid Lines
Bouwkundig ontwerp- & tekenbureau
info@solidlines.nl
www.solidlines.nl
+31 6 1424 5082

PROJECT:	Dam met Duiker Noorderakerweg 72, 1069LW, Amsterdam			
ONDERWERP:	S.02 Situatie-tekening			
WIJZIGINGEN:	OPDRACHTGEVER:	F. M. Kaynak	TEKENAAR:	Y. Sorgucu
A:	DATUM:	01-09-2020	TEL. NR.:	+31 6 1424 5082
B:	SCHAAL:	1:200 & 500	E-MAIL:	Info@solidlines.nl
C:	FORMAAT:	A3	CONSTR.:	-

ALLE MATEN DIENEN IN HET WERK GECONTROLEERD TE WORDEN

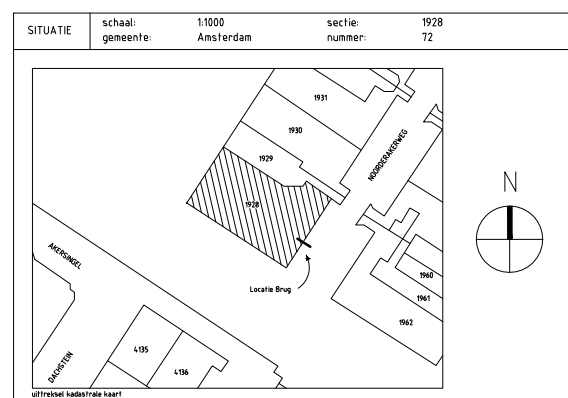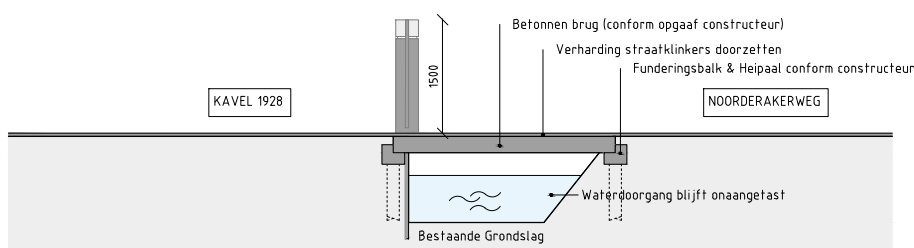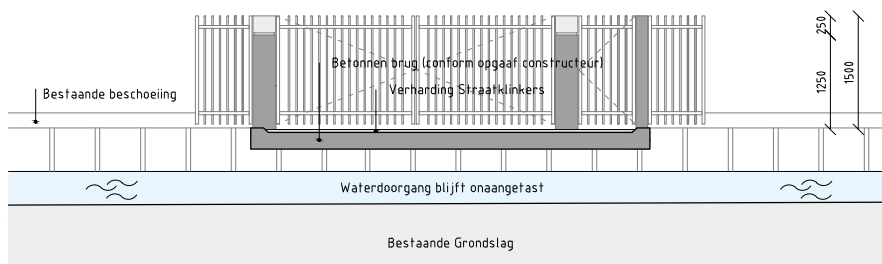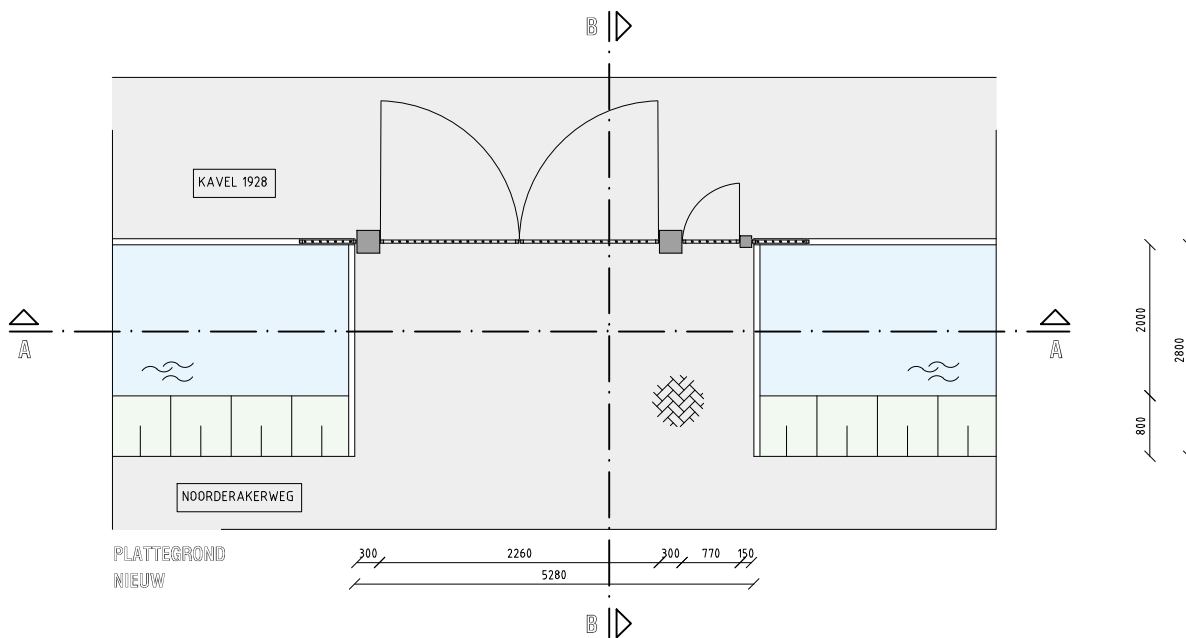

 SOLID LINES BOUWKUNDIG ONTWERP & TEKENBUREAU		Solid Lines Bouwkundig ontwerp- & tekenbureau info@solidlines.nl www.solidlines.nl +31 6 1424 5082		
PROJECT:		Dam met Duiker		
		Noorderakerweg 72, 1069LW, Amsterdam		
ONDERWERP:		P.01 - Plattegrond & Doorsnede A-A, B-B		
WIJZIGINGEN:	OPDRACHTGEVER:	F. M. Kaynak	TEKENAAR:	Y. Sorgucu
A:	DATUM:	01-09-2020	TEL. NR.:	+31 6 1424 5082
B:	SCHAAL:	1:100	E-MAIL:	Info@solidlines.nl
C:	FORMAAT:	A4	CONSTR.:	-

PLATTEGROND & DOORSNEDE A-A, B-B
NIEUWE SITUATIE

ALLE MATEN DIENEN IN HET WERK GECONTROLEERD TE WORDEN