



Rechterzijgevel
Bestaande situatie

Nieuwe situatie Rechterzijgevel is ongewijzigd

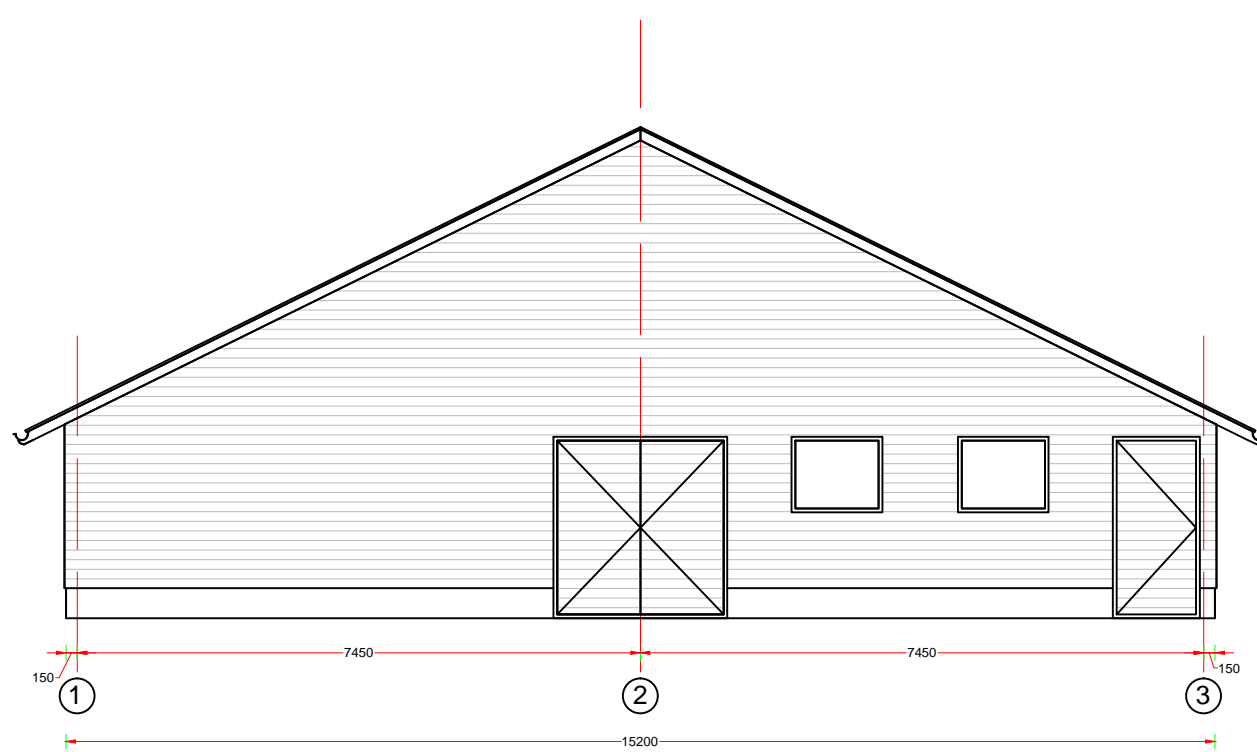


Linkerzijgevel
Bestaande situatie

Nieuwe situatie Linkerzijgevel situatie is ongewijzigd

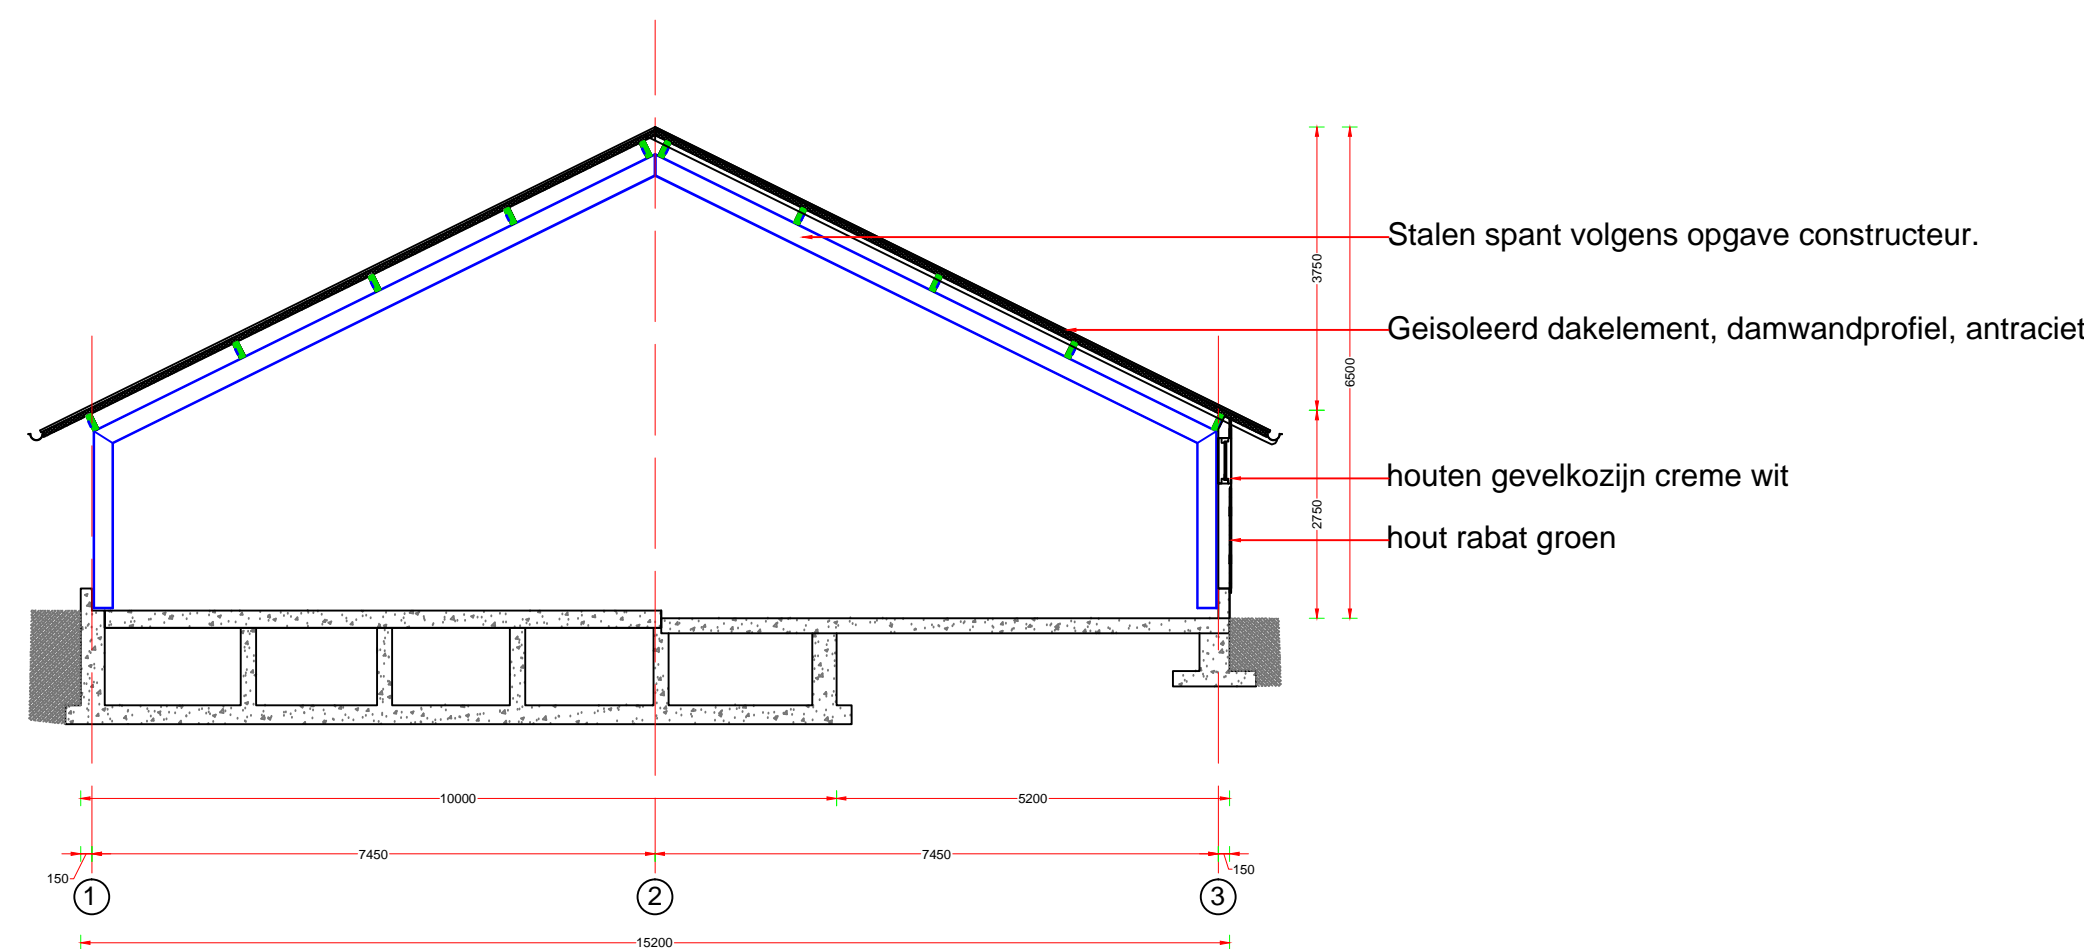

Doorsnede A-A
Bestaande situatie


Nieuwe situatie doorsnede A-A is ongewijzigd

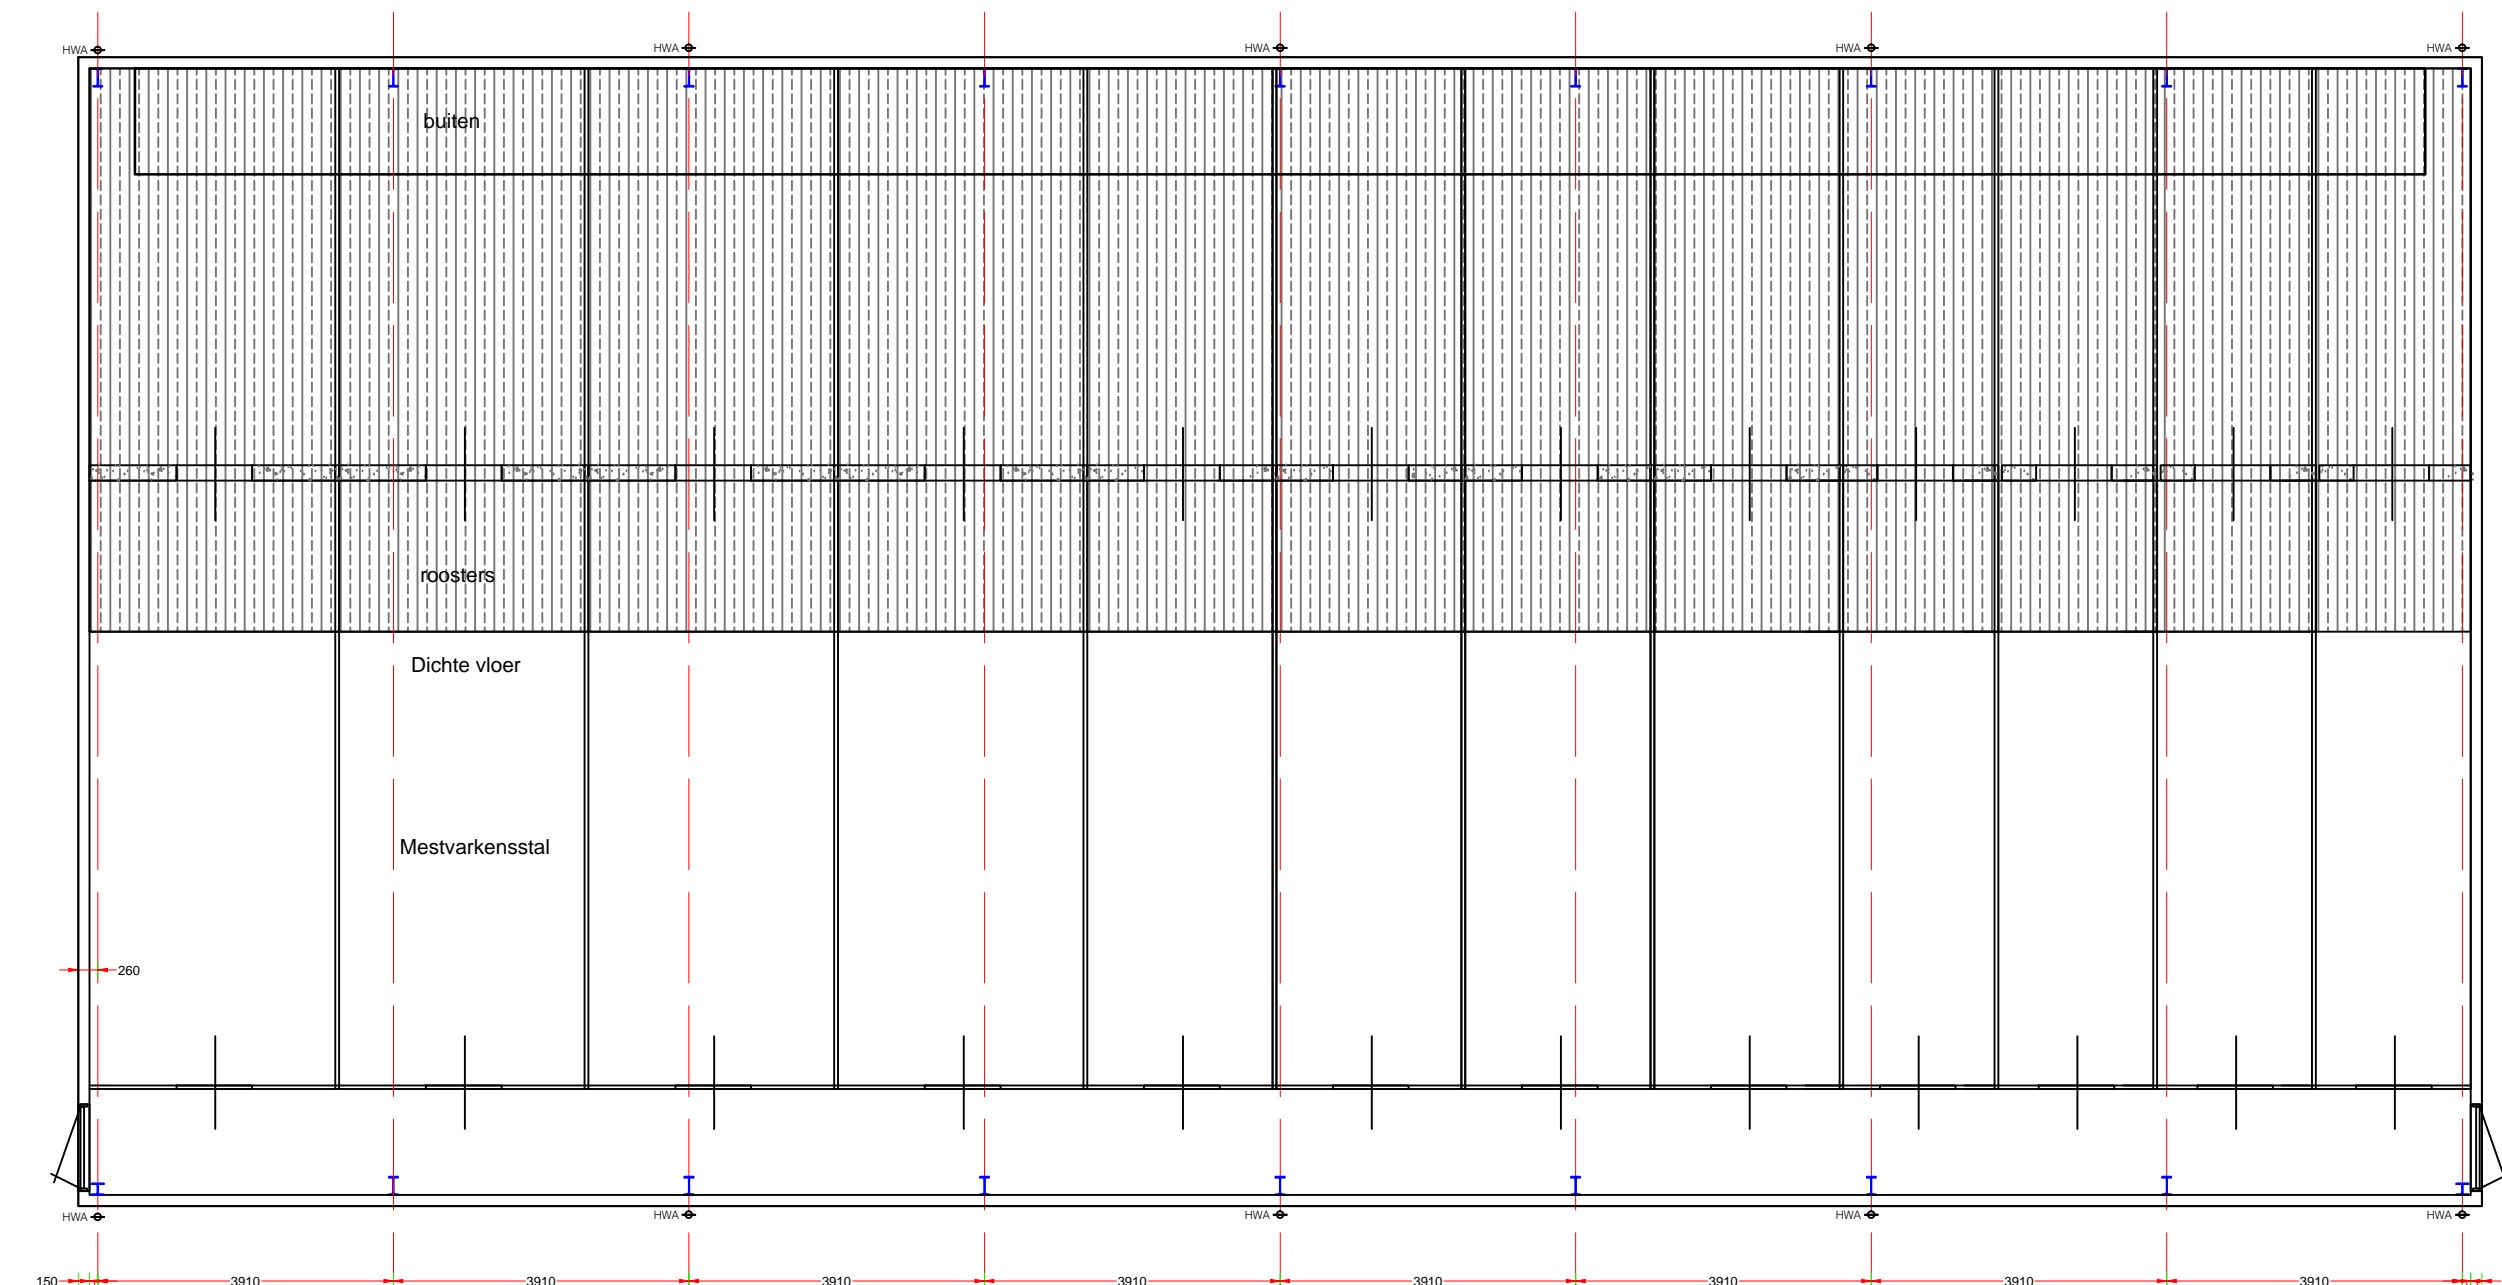


Plattegrond
Bestaande situatie




Voorgevel
Bestaande situatie

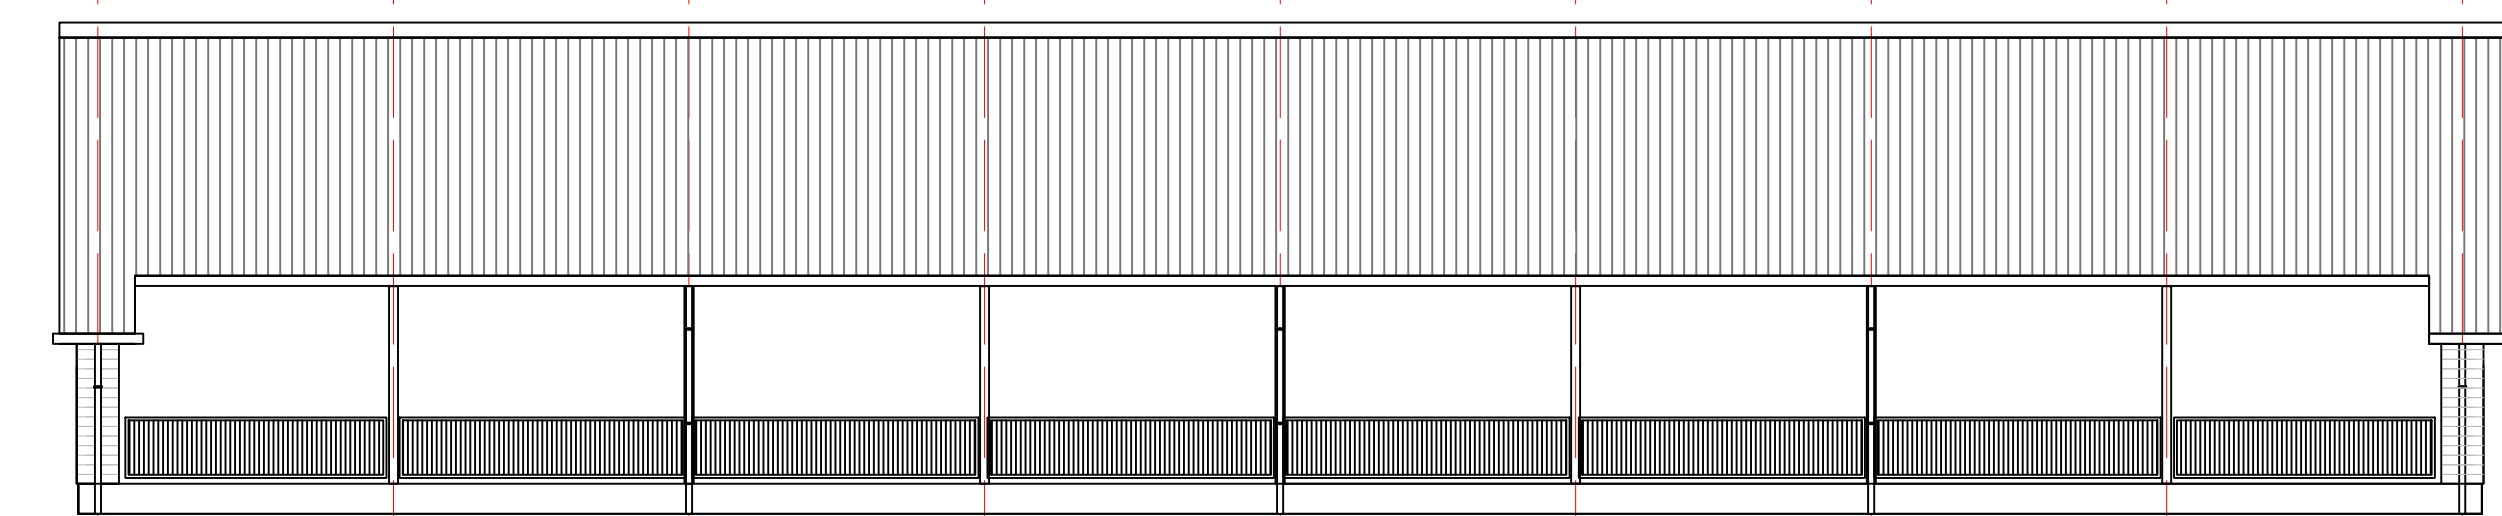


Achtergevel
Bestaande situatie

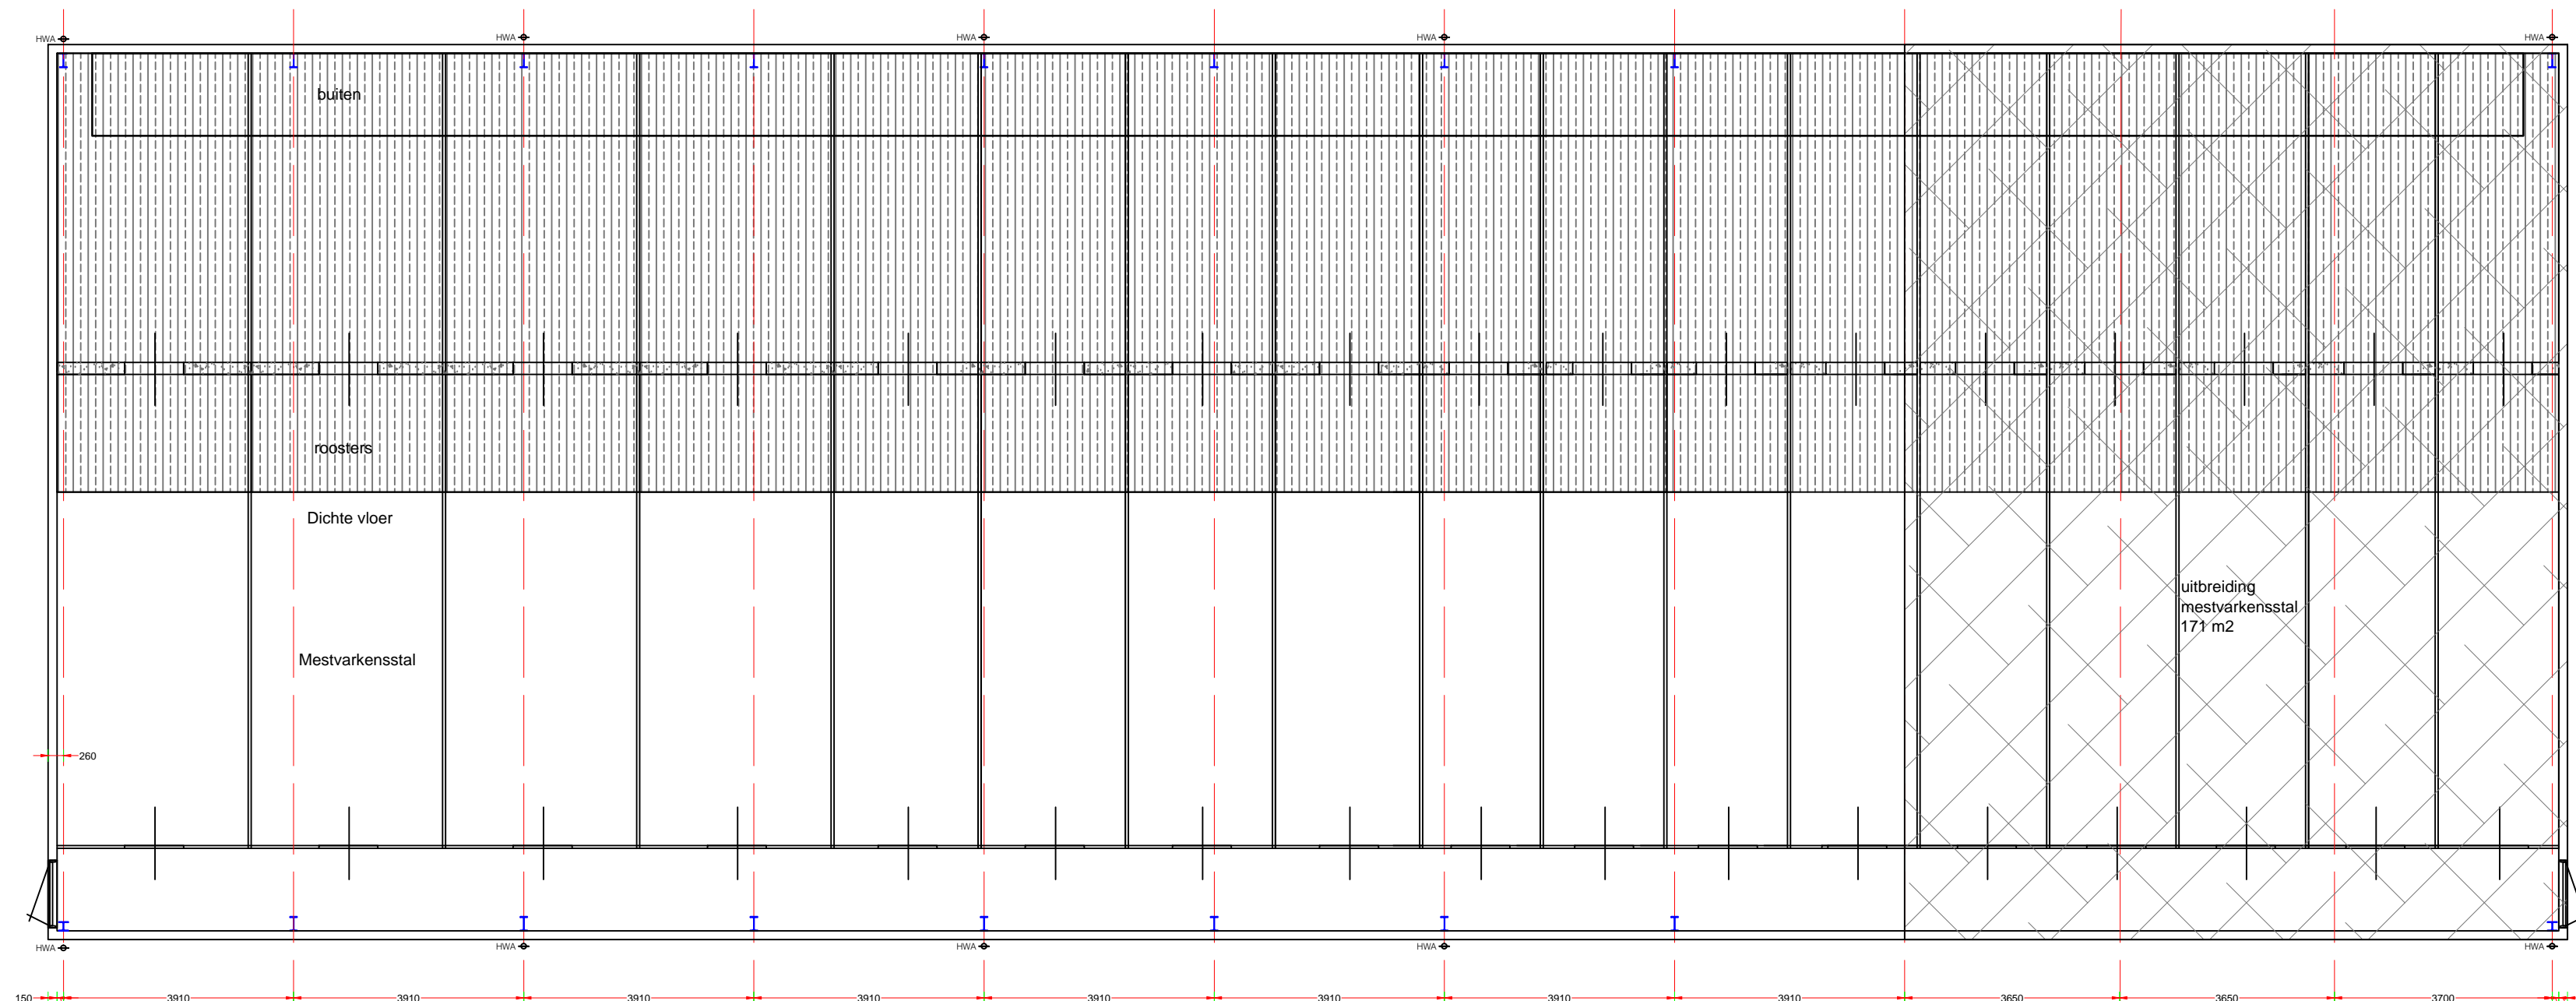

Plattegrond
Nieuwe situatie

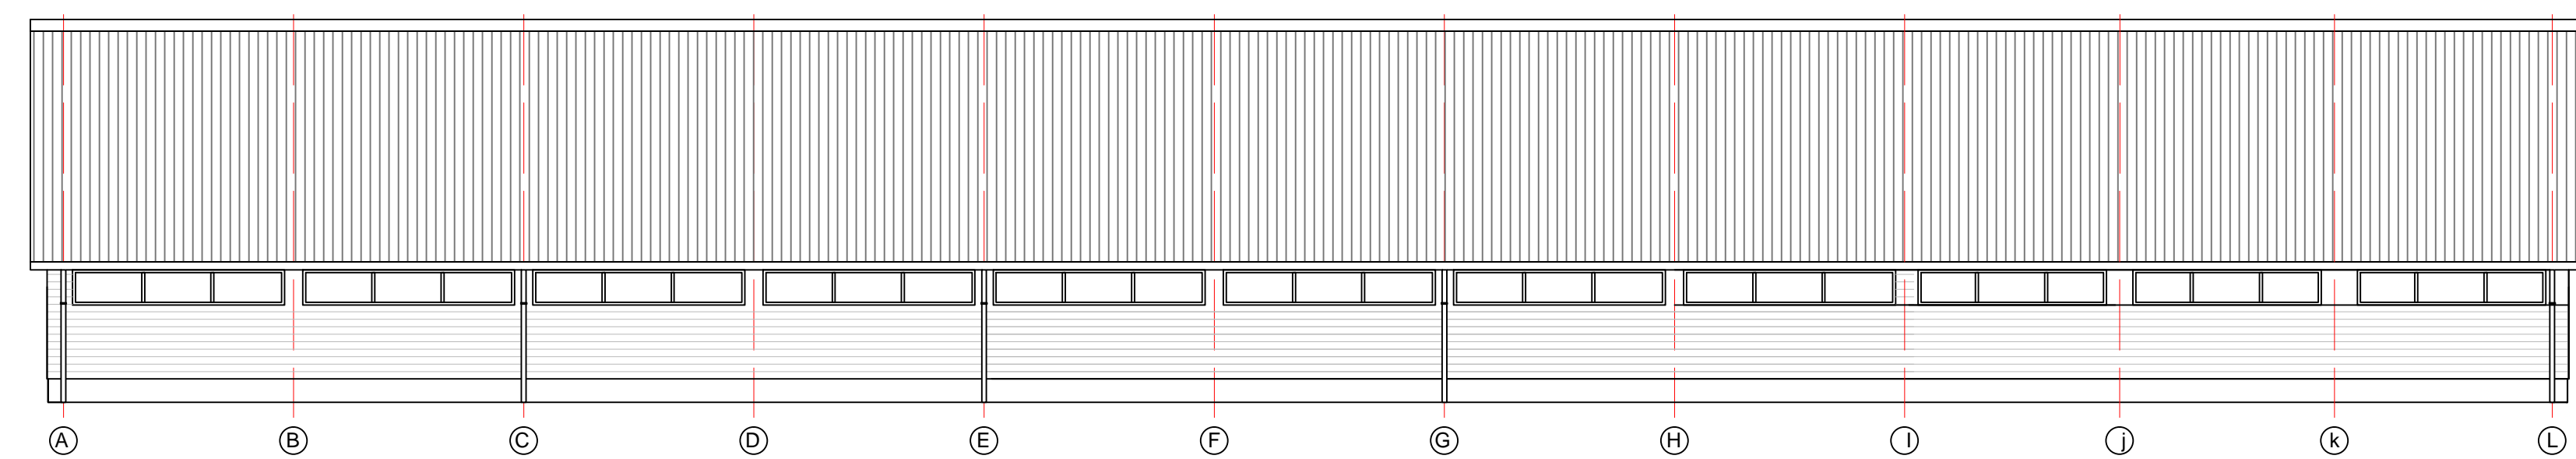

Voorgevel
Nieuwe situatie

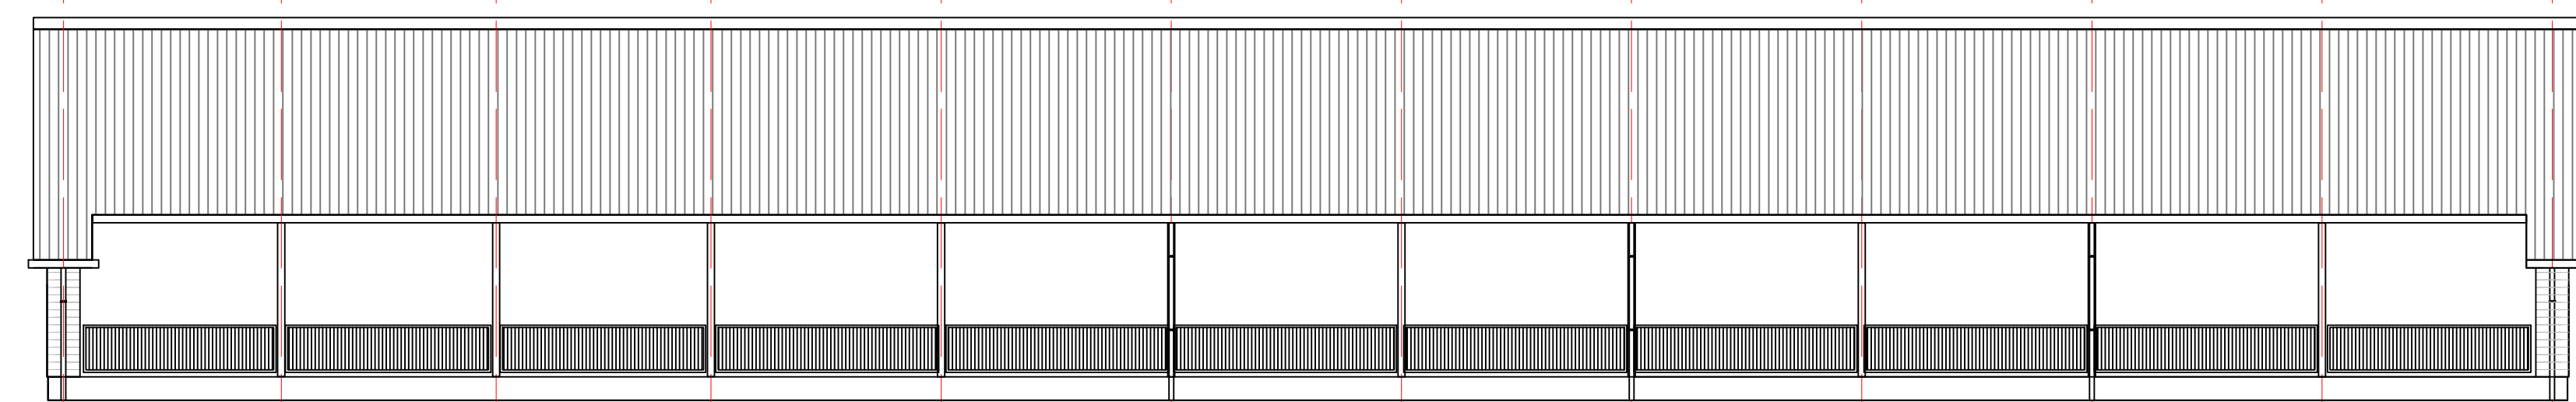

Achtergevel
Nieuwe situatie

Materiaalstaat		
borstwering	betonnen opstand	grijs
Kozijnen	hout	creme RAL 9001
Gevelbekleding	rabatdelen	groen
Dakbekleding	damwandprofielplaat	donkergrijs of zwart
Dakgoten	kunststof bakgoot	donkergrijs of zwart
Hemelwaterafvoer	PVC	zwart
overstekken	trespa	creme RAL 9001

Onderwerp: verlengen van bestaande stal
Bestaande stal wordt verlengt met 3 spantvakken



Situatie
schaal 1:1000



SITUATIE		
locatie	Lincoln	nummer : 1463
sectie	A	
straat	Wardensdijk 1A	
postcode	3417 HA	
plaats	Montfoort	

BOUWAANVRAAG	Tekeningnummer: 01	Datum : 20-01-2018
Onderdeel: plattegroonden, gelveaanzichten, doorsneden		GW1:
Project: Verlengen varkensstal	Getekend door: G.S	GW2:
Plaats: Montfoort	Schaal: 1:100	GW3: