

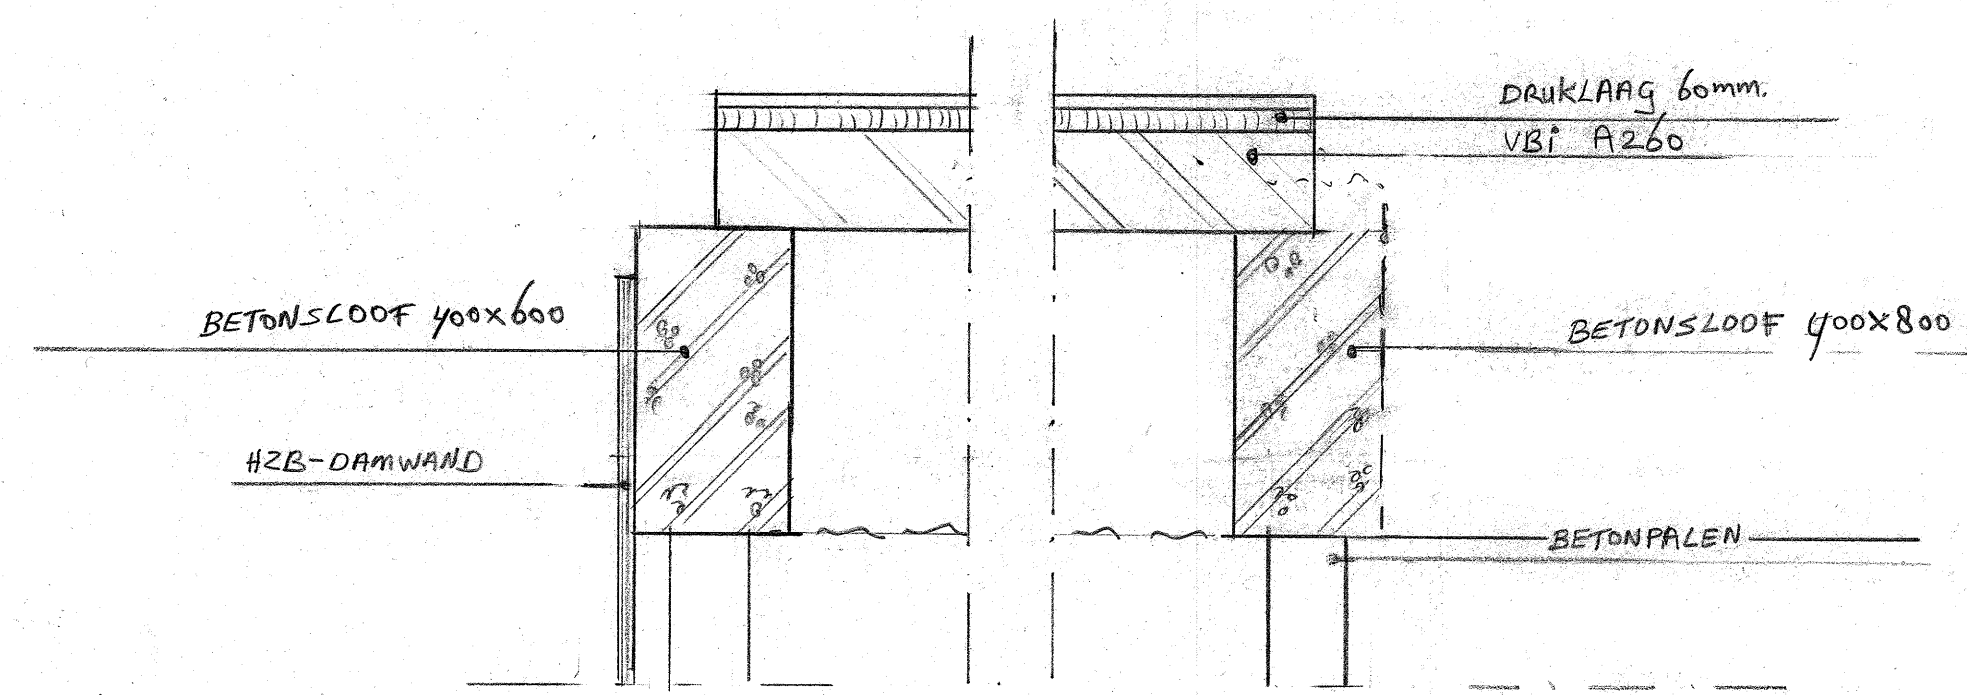


DETAIL 2

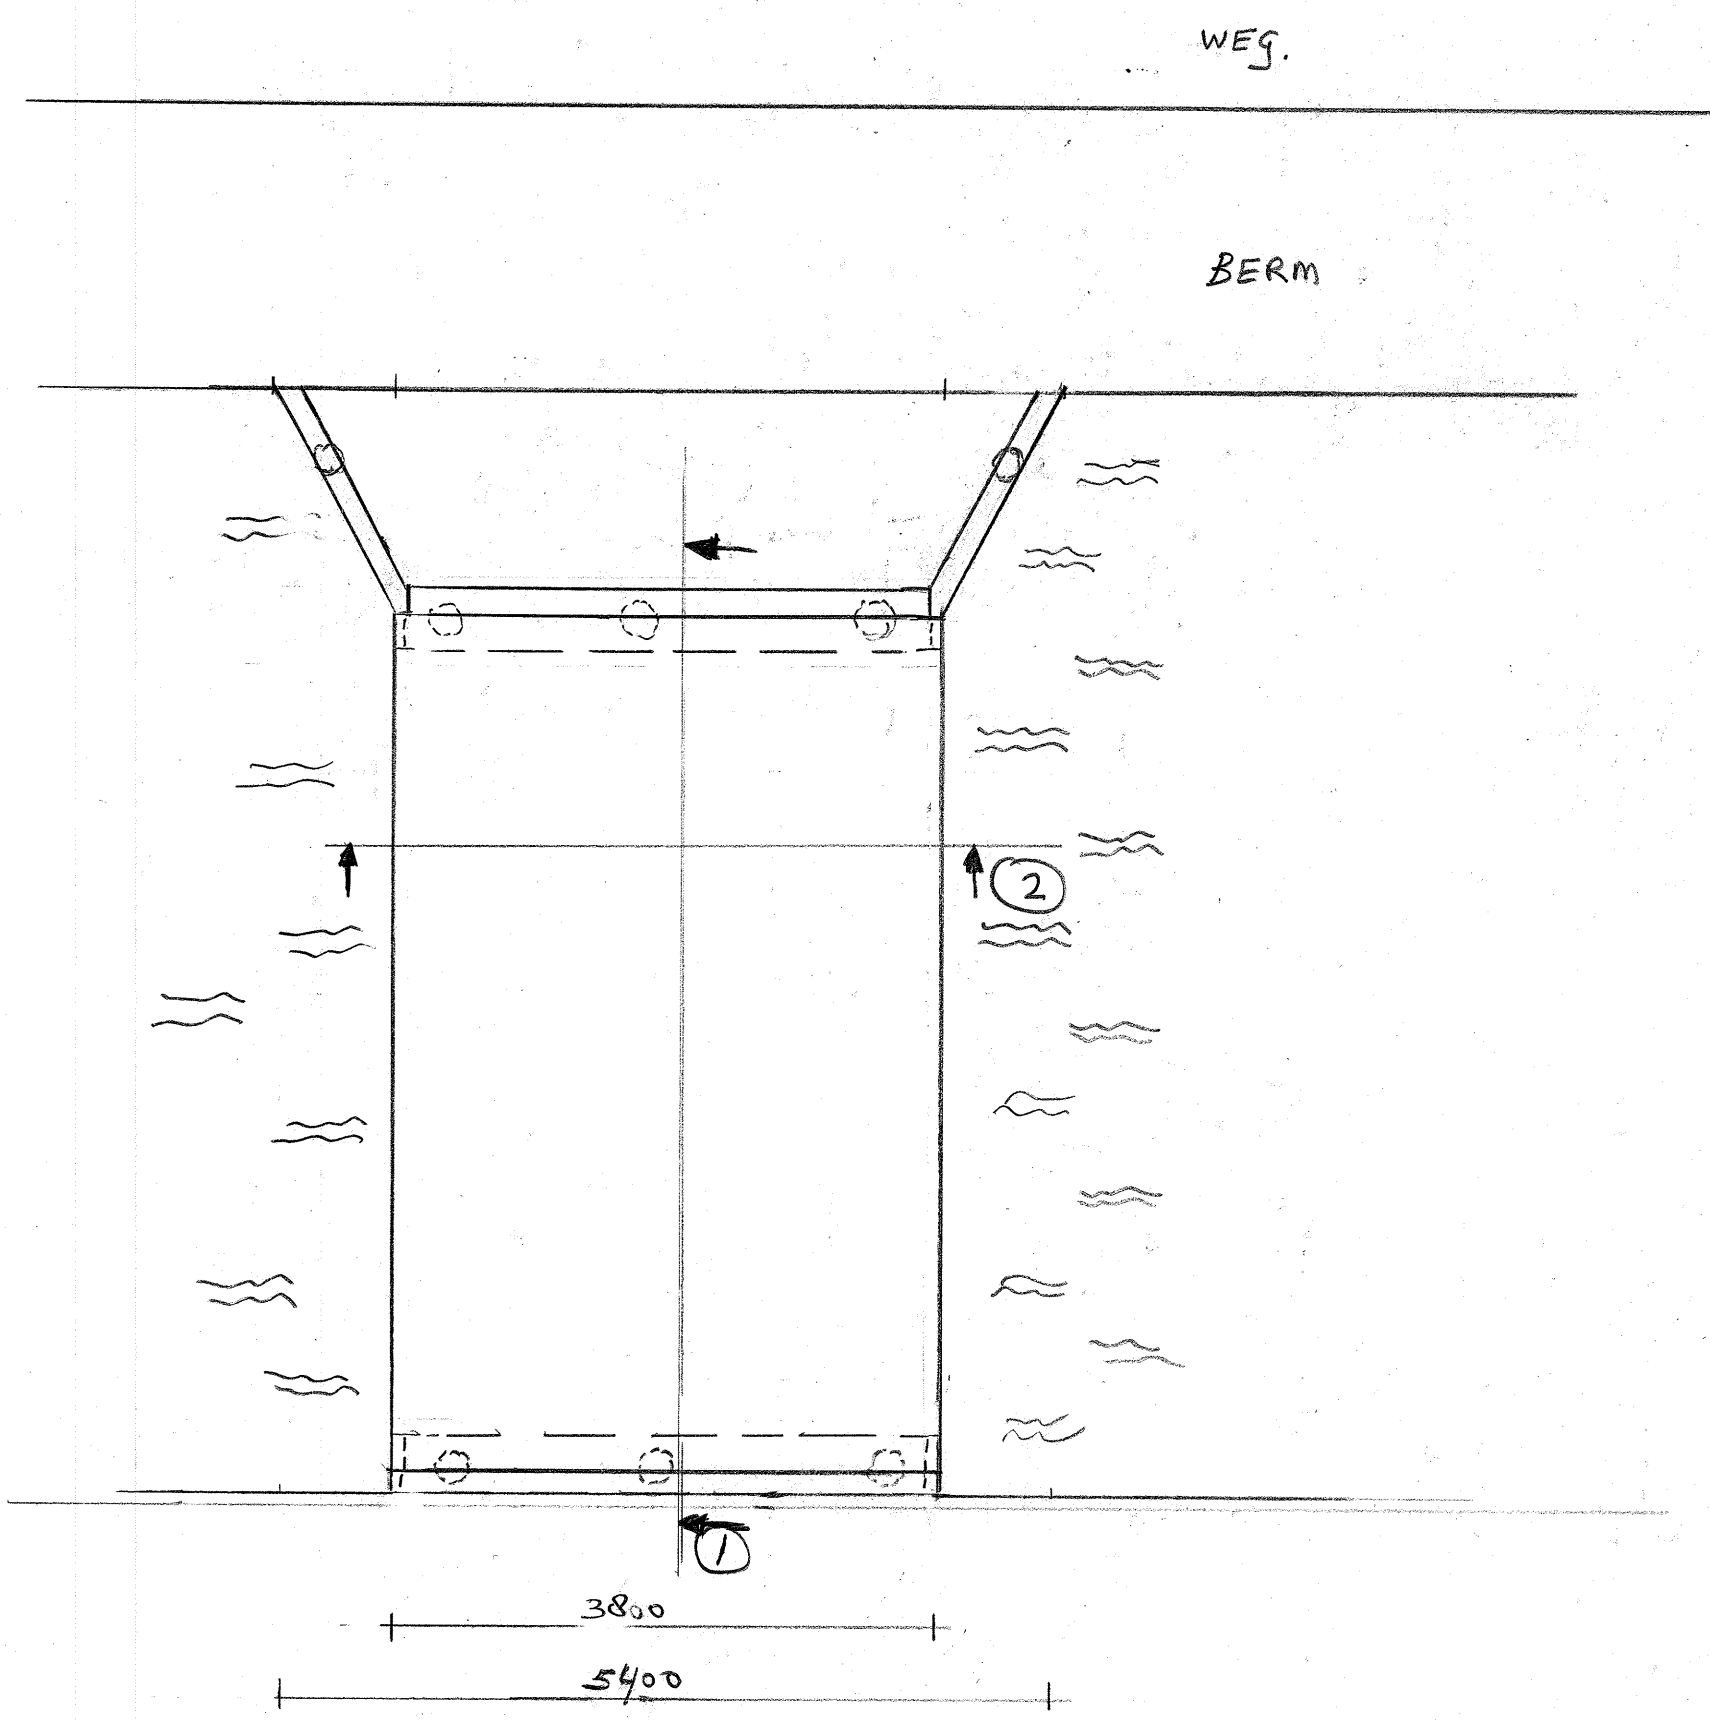

DETAIL 1

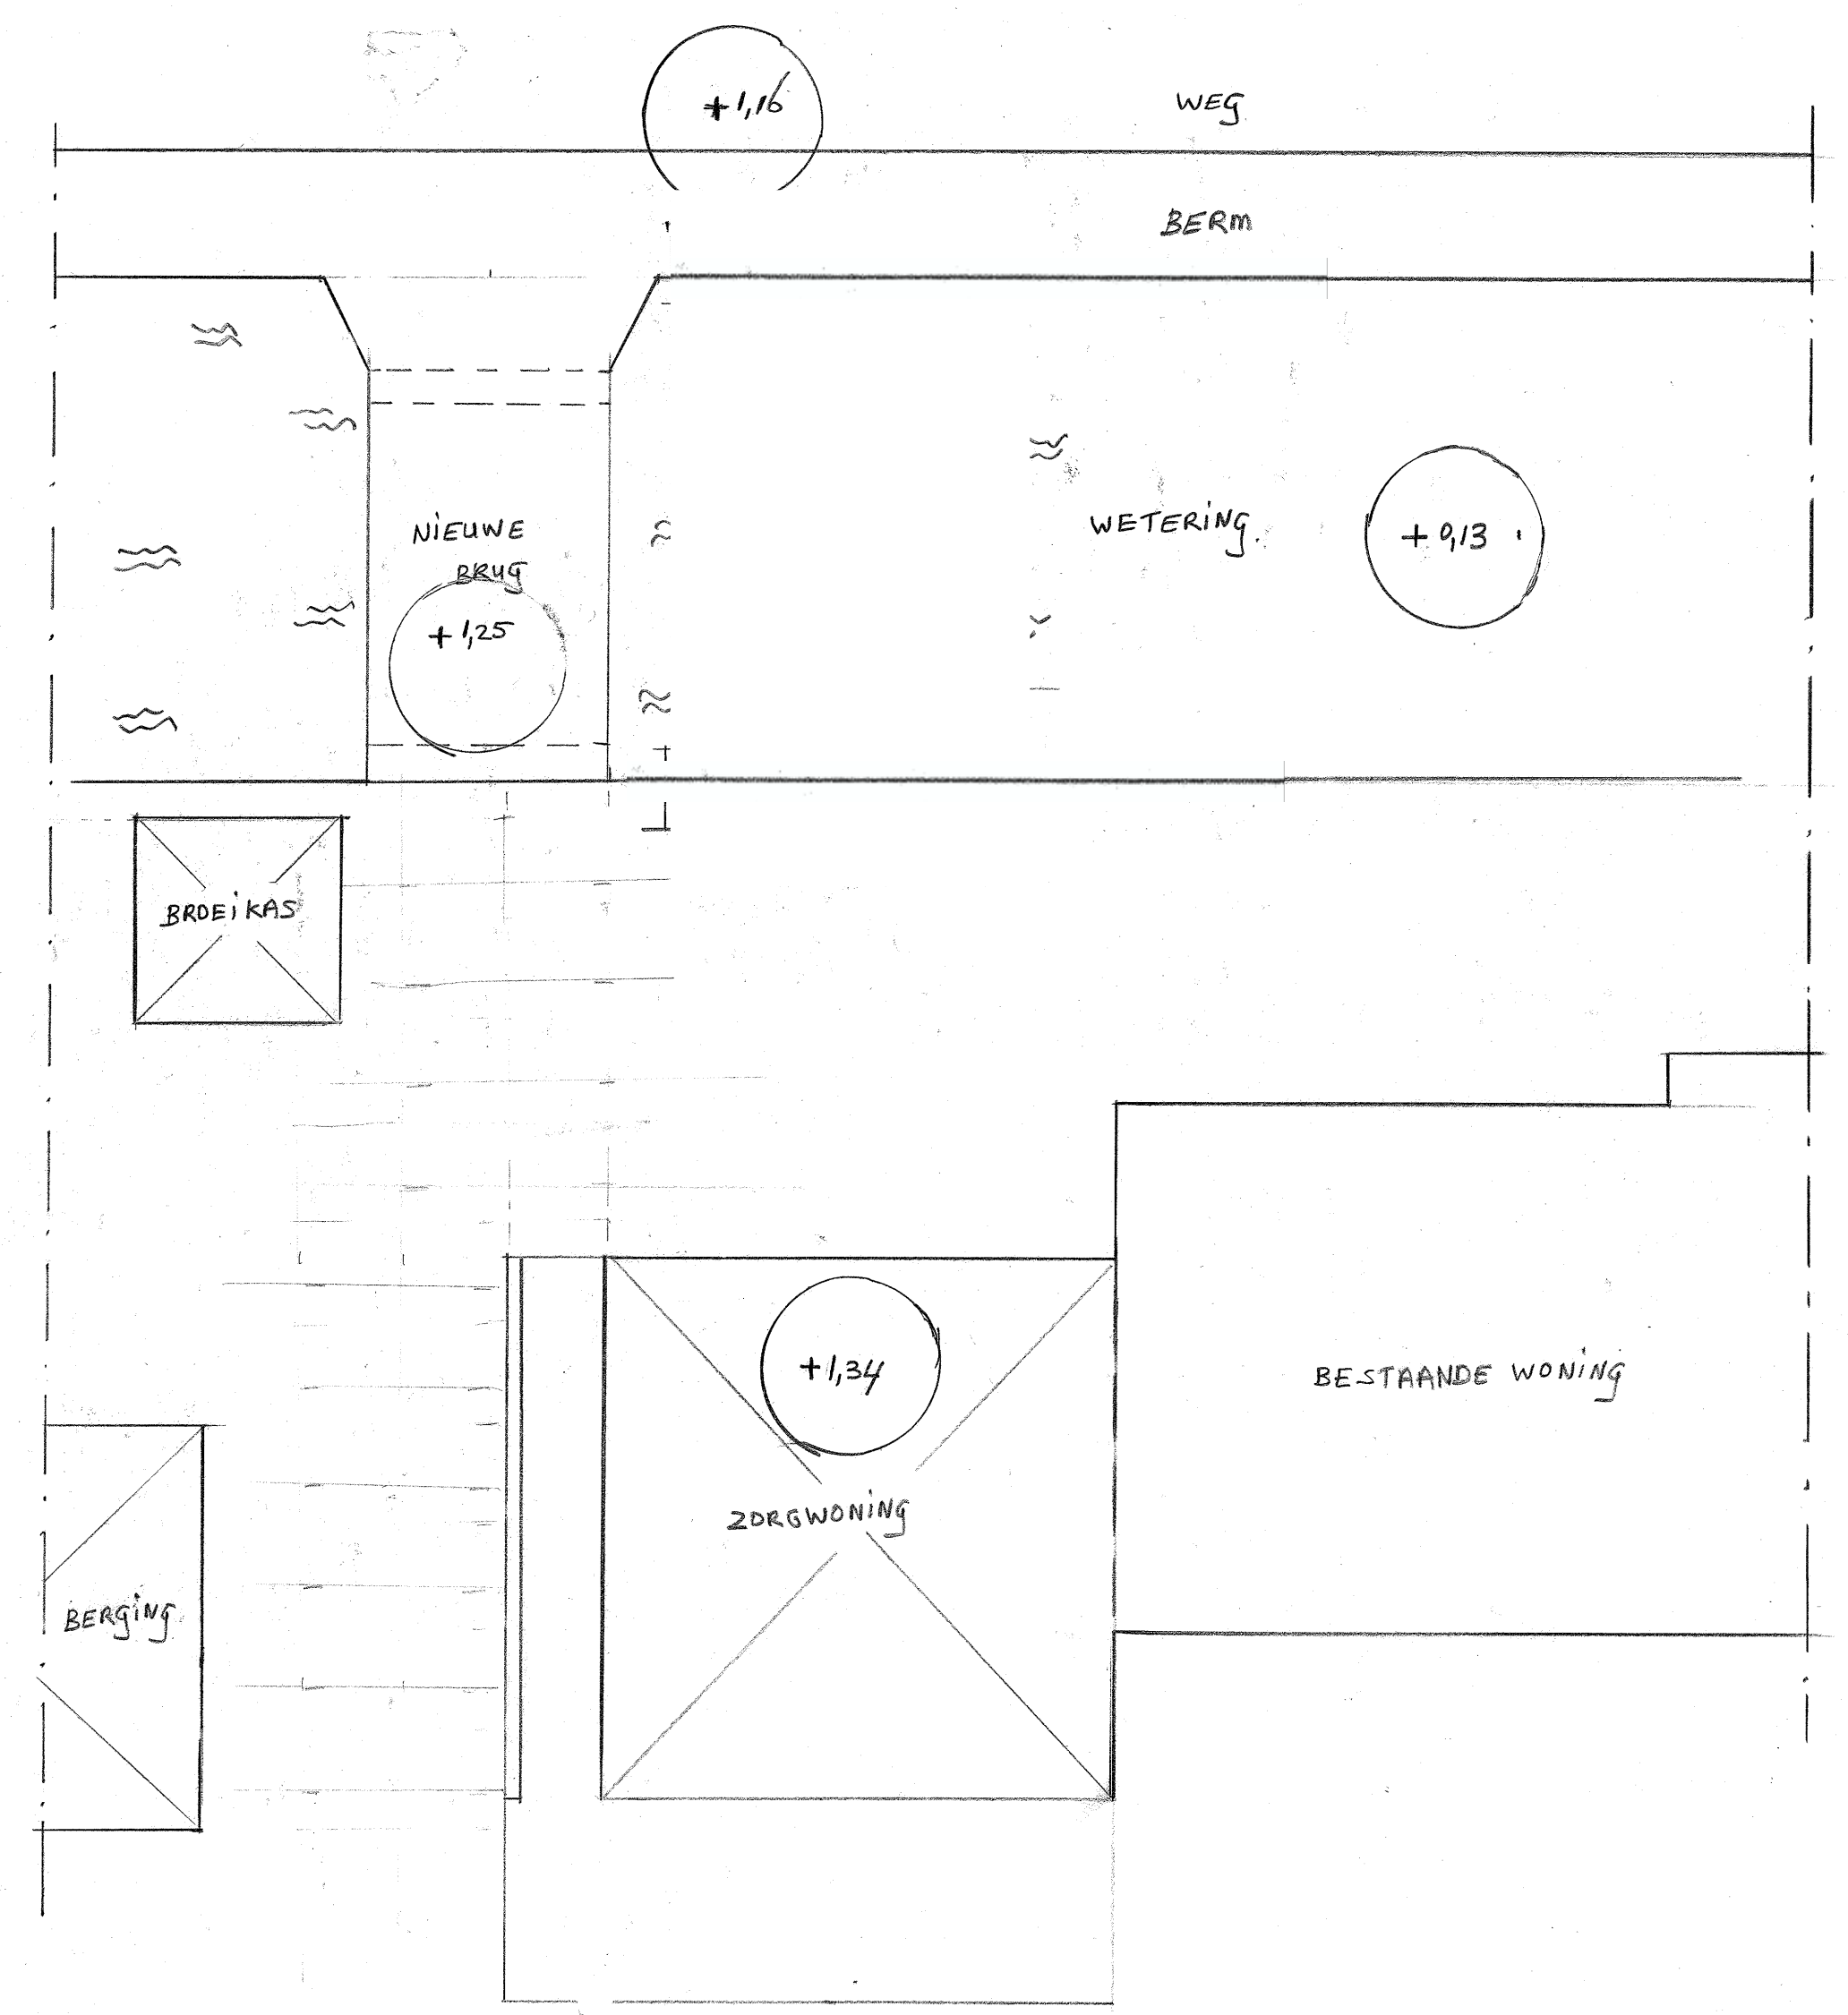

AANVRAAG: NIEUWE BRUG - LOPIKERWEG OOST 26 - LOPIK  
 SITUATIE / PLATTEGRONDEN EN DOORSNEDE  
 Opdrachtgevers:  
 De heer Jaap en mevrouw Clara Schouten  
 Lopikerweg Oost 26 - 3411 JE Lopik  
 Mail - jschouten\_riz@hotmail.com  
 Mobiel Jaap - 06-20367773  
 Schaal 1:100 - SITUATIE  
 1:50 - PLATTEGROND  
 1:20 - DOORSNEDE  
 DATUM: 10 JANUARI 2018