



plattegrond brugdek

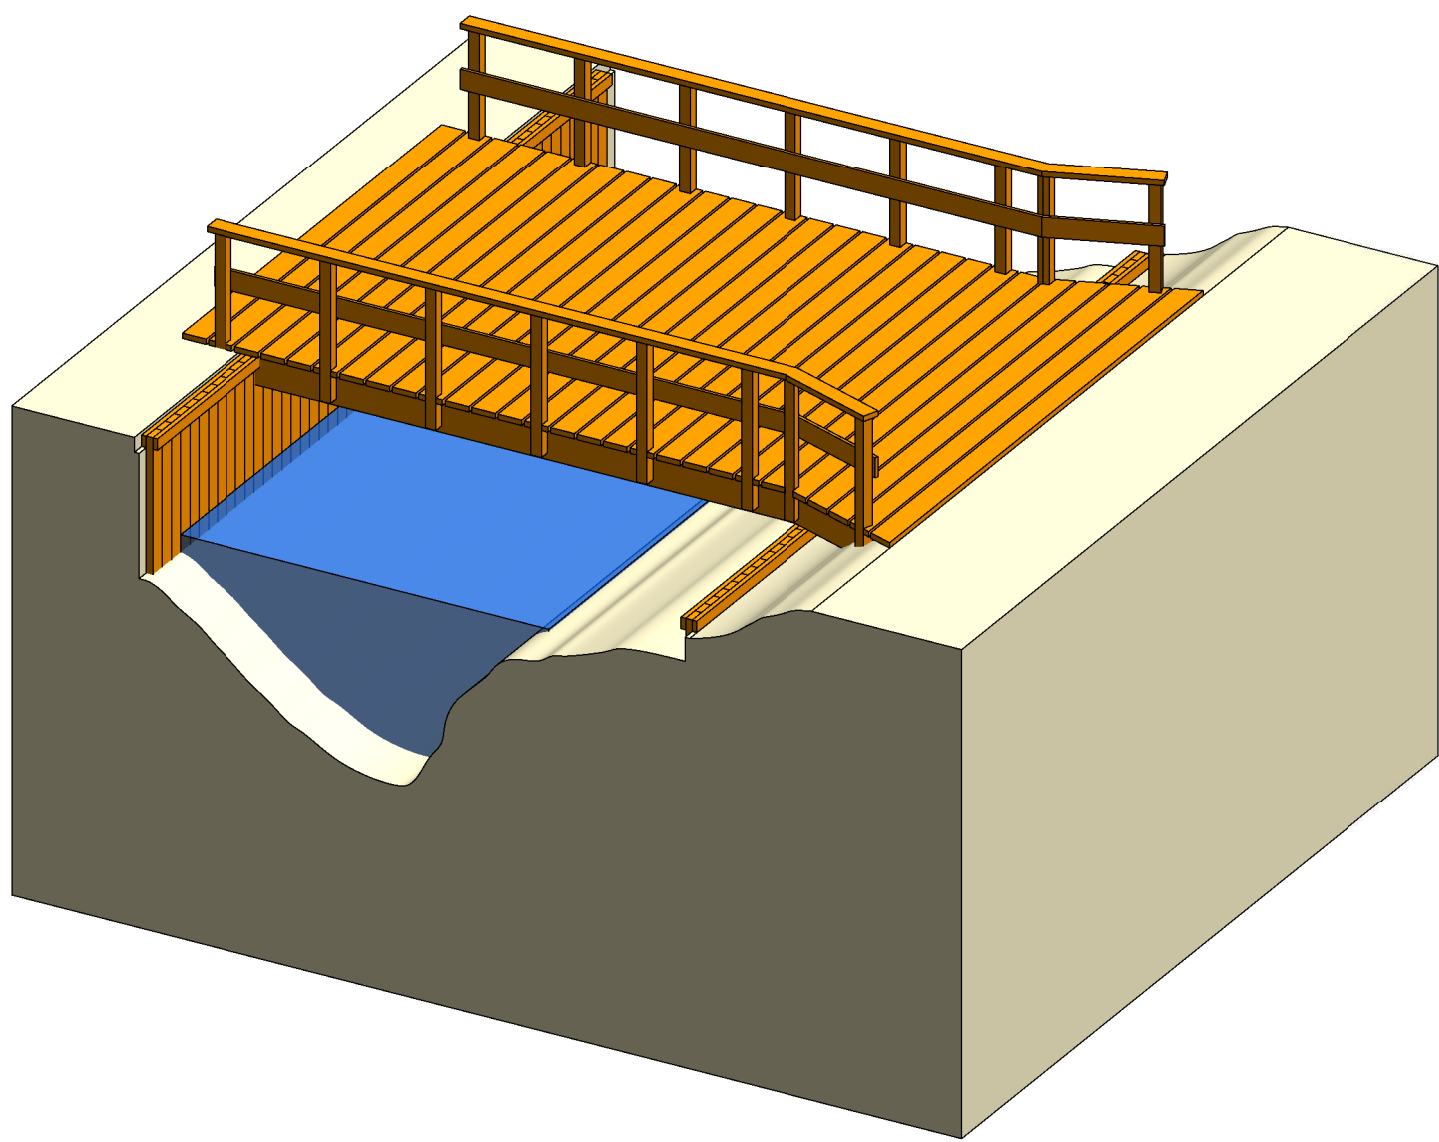


3D impressie



Foto impressie

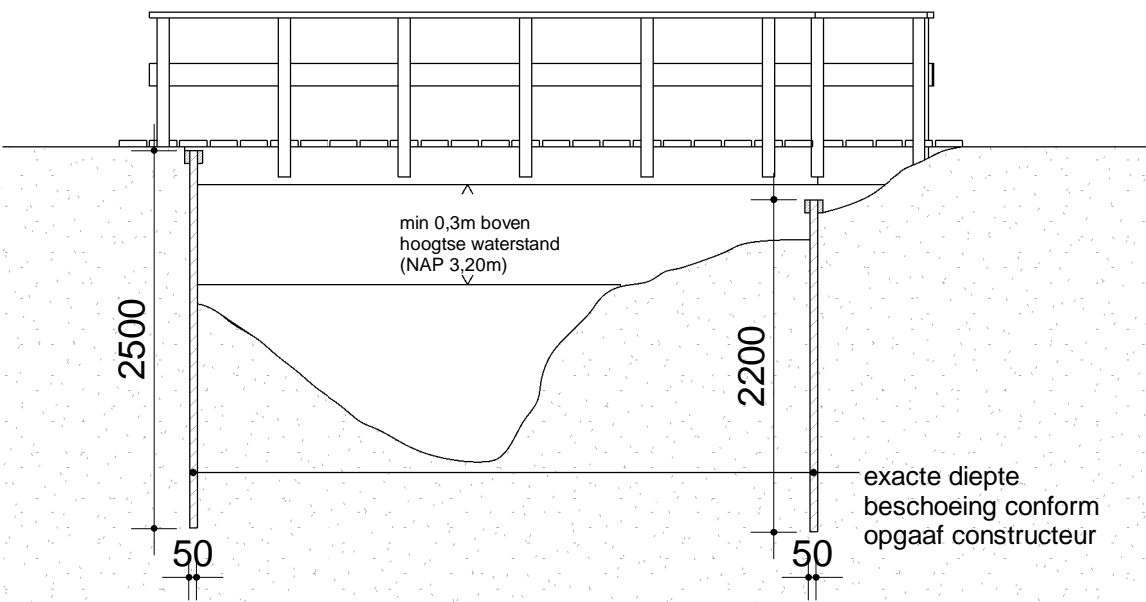

aanzicht brug

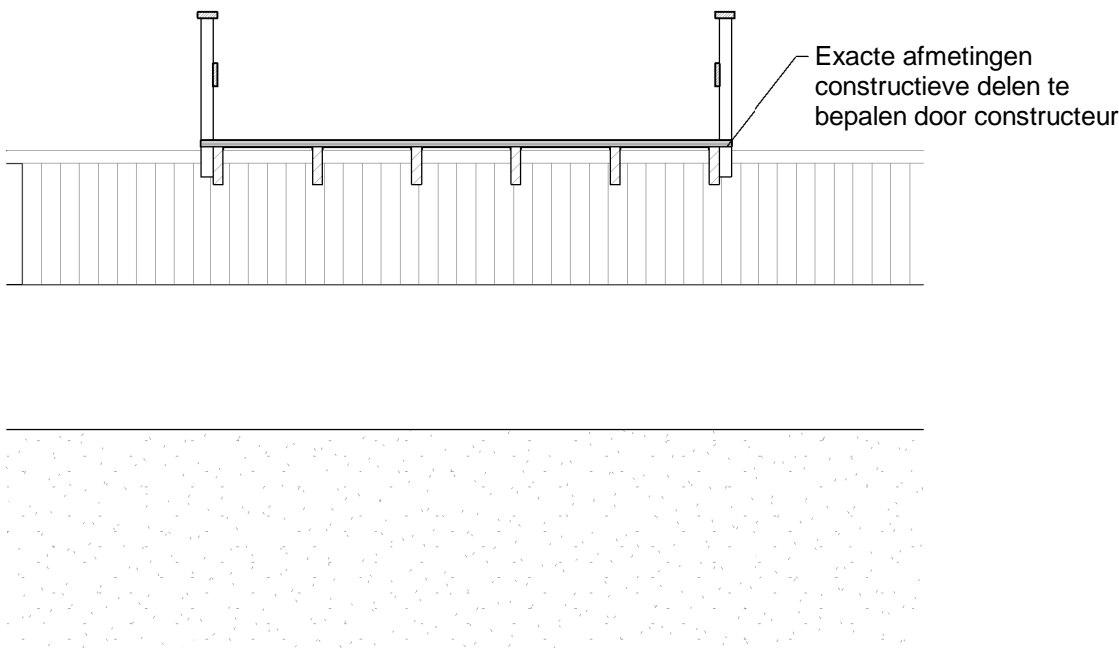

doorsnede brug

Project:	Schaal: 1:50	Get.: Pouw
Herontwikkeling Singel 46	Formaat: A2	Fase: Vergunning
Betreft:	Blad: 22	
principe ontwerp toegangsbrug	Datum: 29-10-2018	A:
	B:	C:
	D:	E:
	F:	G:

Tekening: