

werknnummer

**070618**

project

**Stadskraan Utrecht  
Monicabrug**

tekeningnummer

**BA 01**

omschrijving

**Situatie bestand**

schaal

**1:500**

formaat

**A3**

datum

**210318**

wijziging

-1

-2

-3

-4

-5



getekend


**MH**

frans halsstraat 26  
3583 br utrecht  
the netherlands

[www.nakedarchitecture.nl](http://www.nakedarchitecture.nl)  
[info@nakedarchitecture.nl](mailto:info@nakedarchitecture.nl)

t + 31 (0)30 252 26 67  
f + 31 (0)30 252 27 63

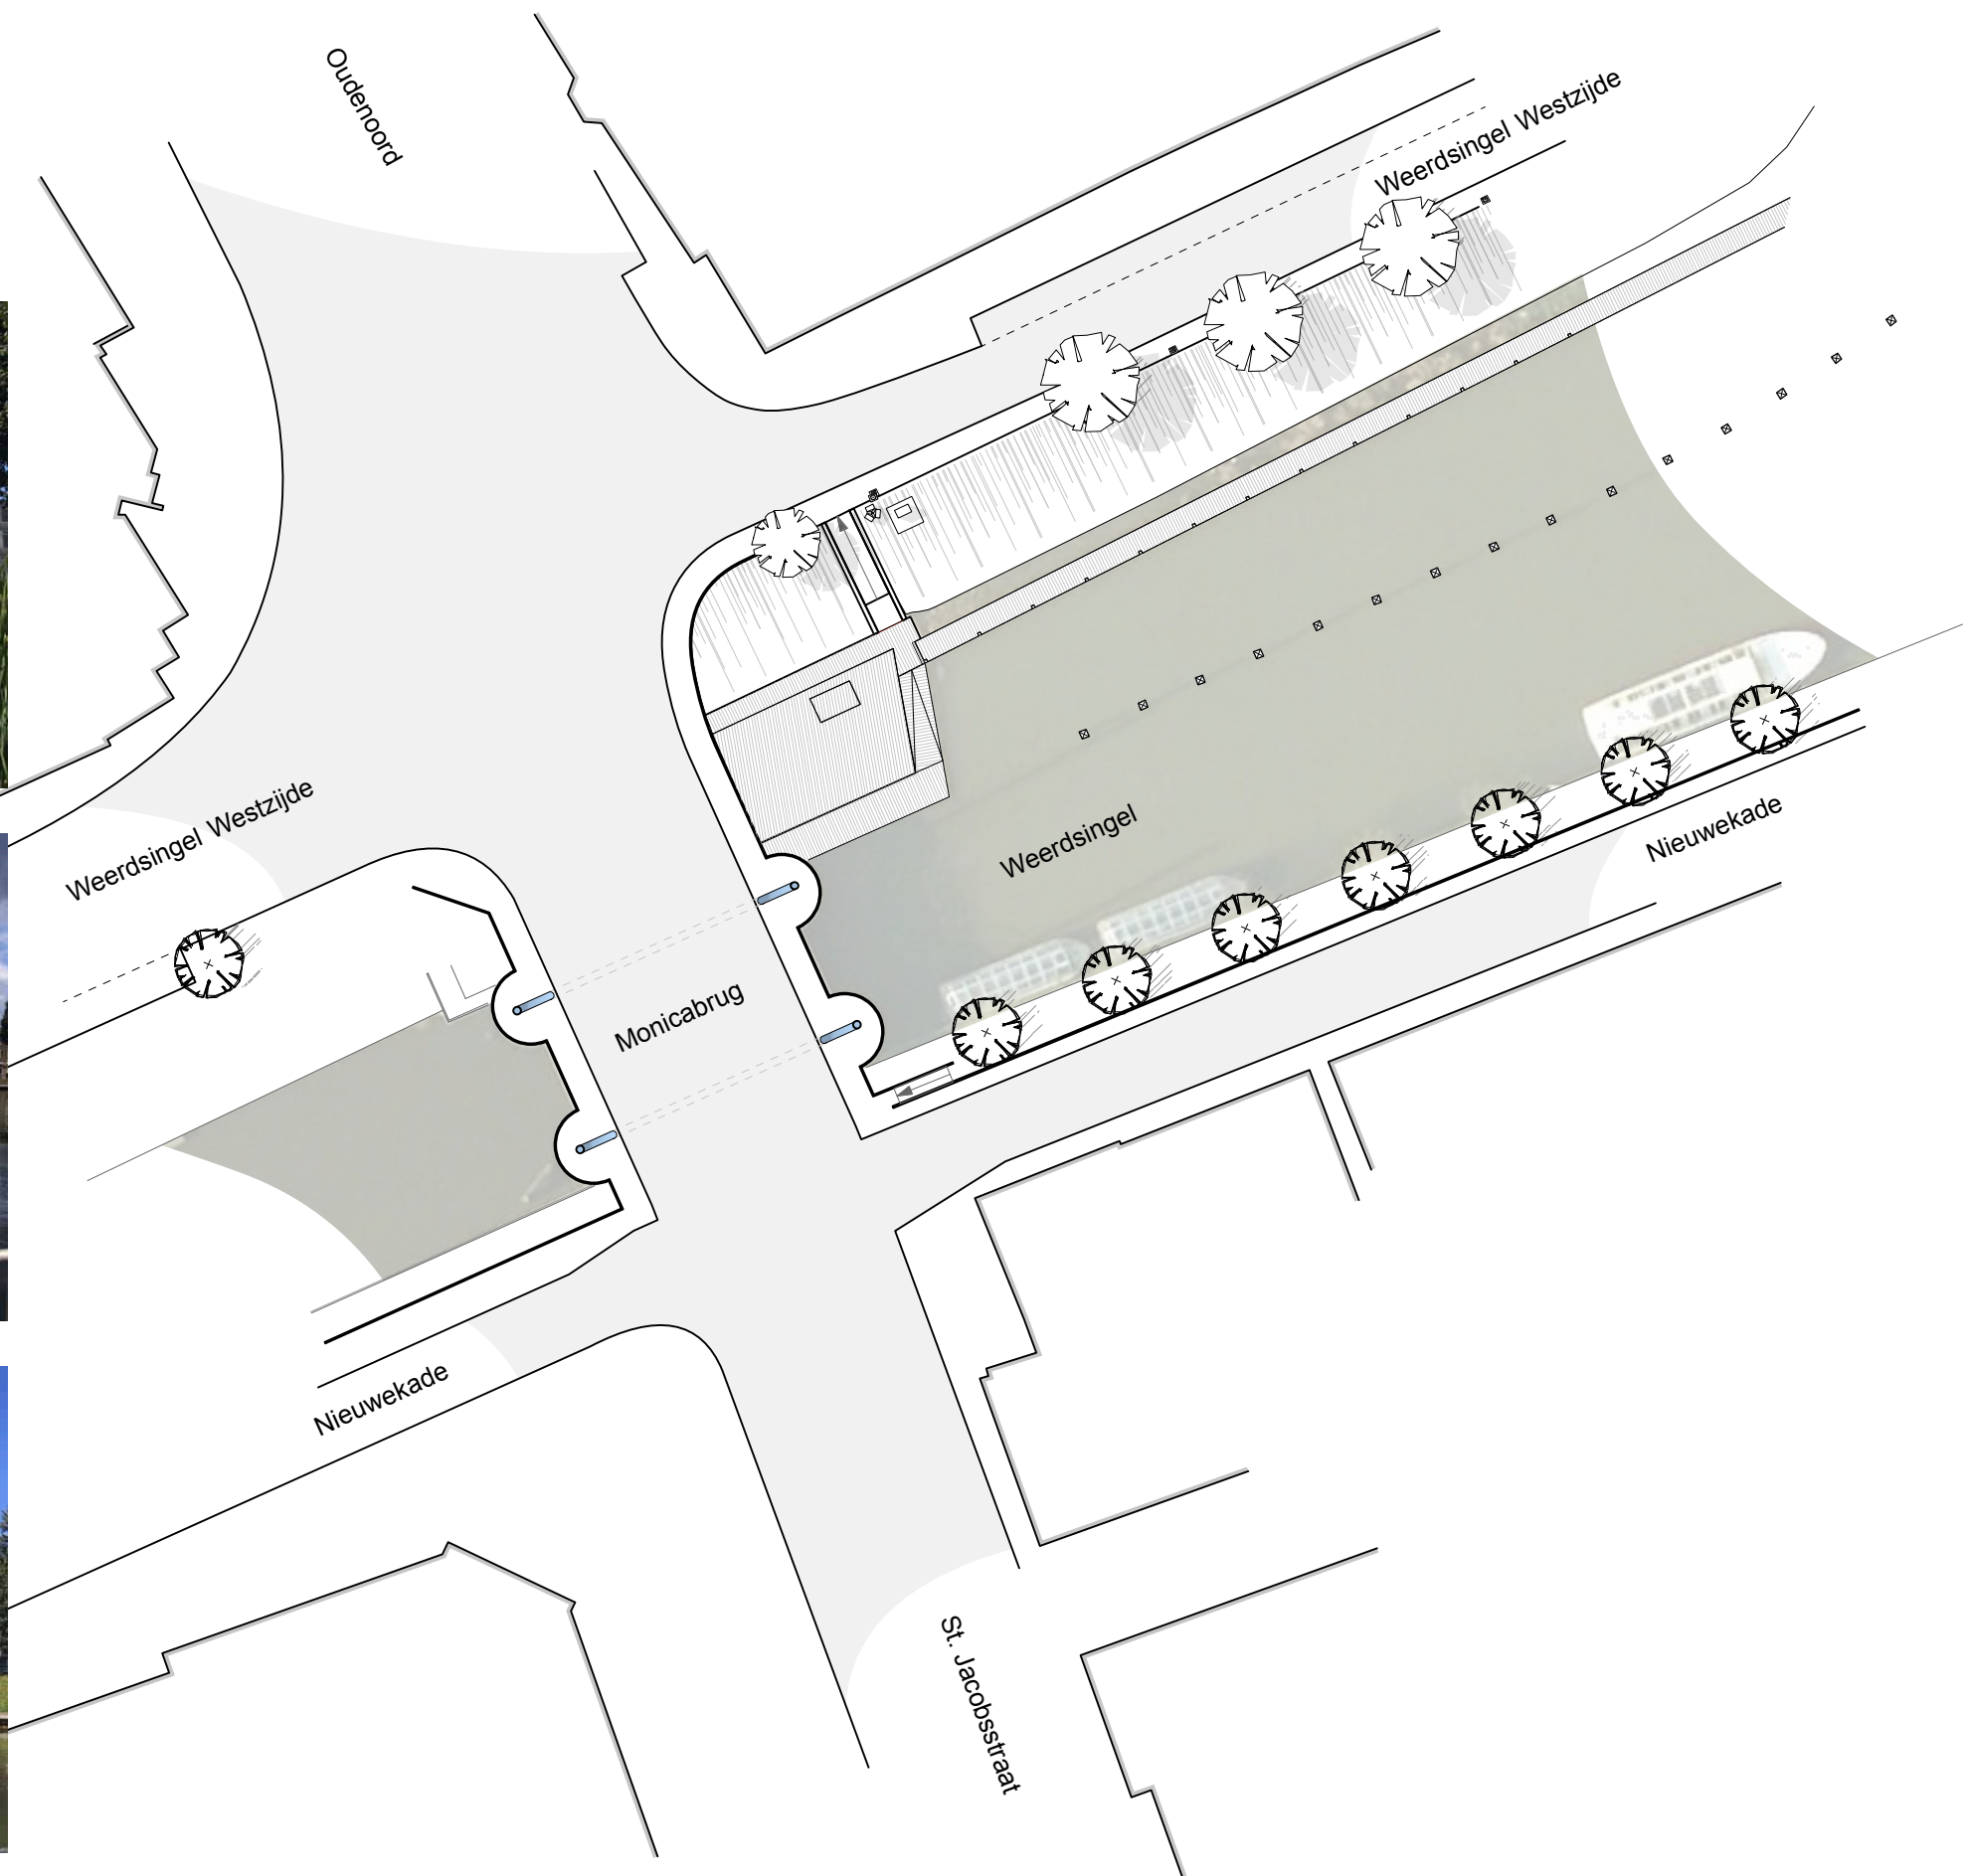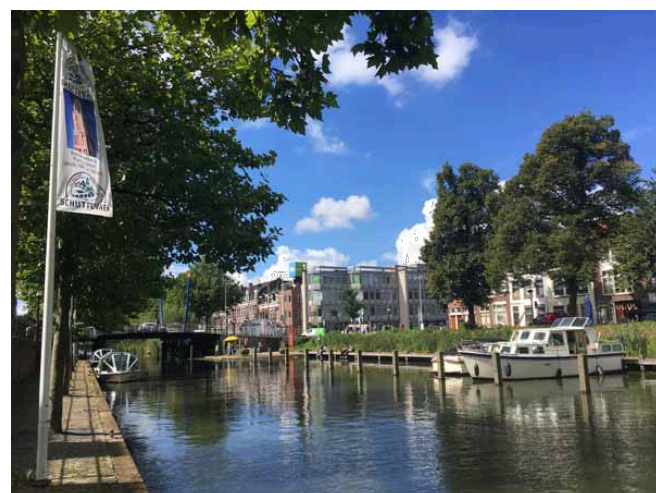

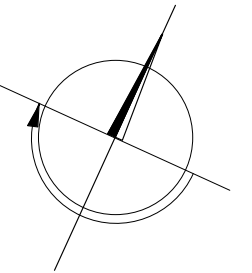

werknnummer

**070618**

project

**Stadadskraan Utrecht  
Monicabrug**

tekeningnummer

**BA 02**

omschrijving

**Situatie bestand**

schaal

**1:200**

formaat

**A3**

datum

**210318**

wijziging

-1

-2

-3

-4

-5


getekend

**MH**


frans halsstraat 26  
3583 br utrecht  
the netherlands

[www.nakedarchitecture.nl](http://www.nakedarchitecture.nl)  
[info@nakedarchitecture.nl](mailto:info@nakedarchitecture.nl)

t + 31 (0)30 252 26 67  
f + 31 (0)30 252 27 63

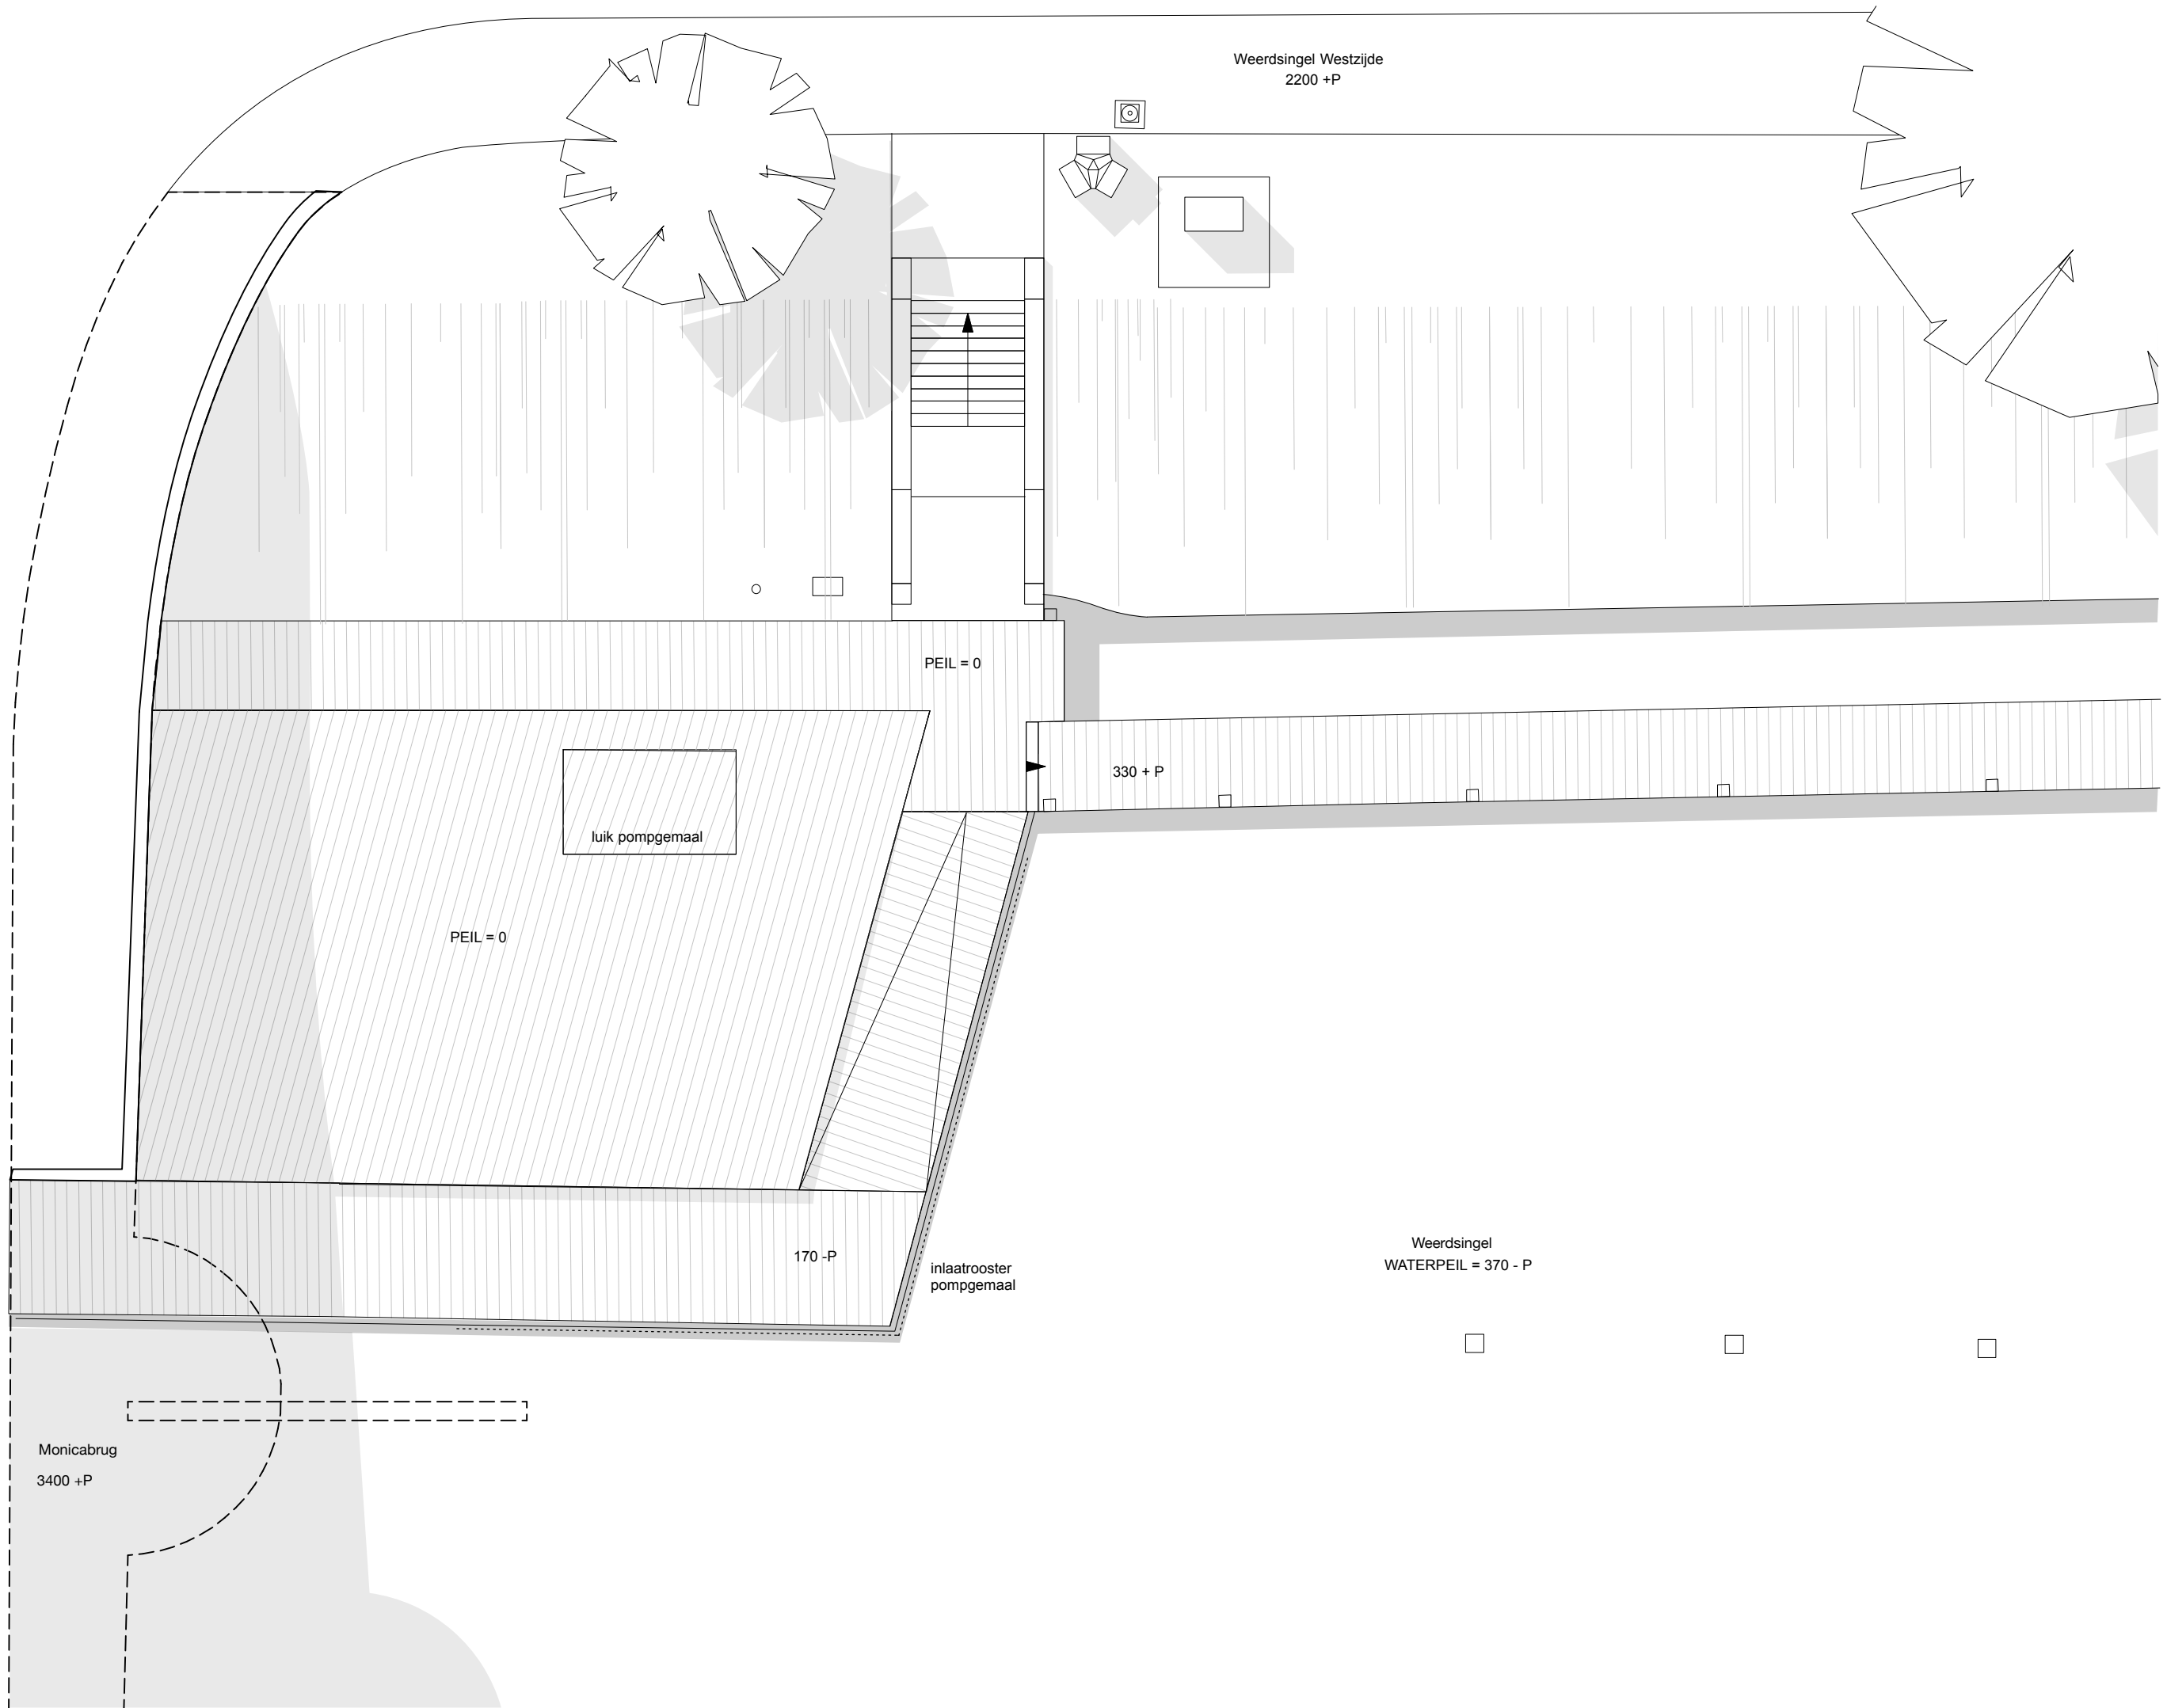



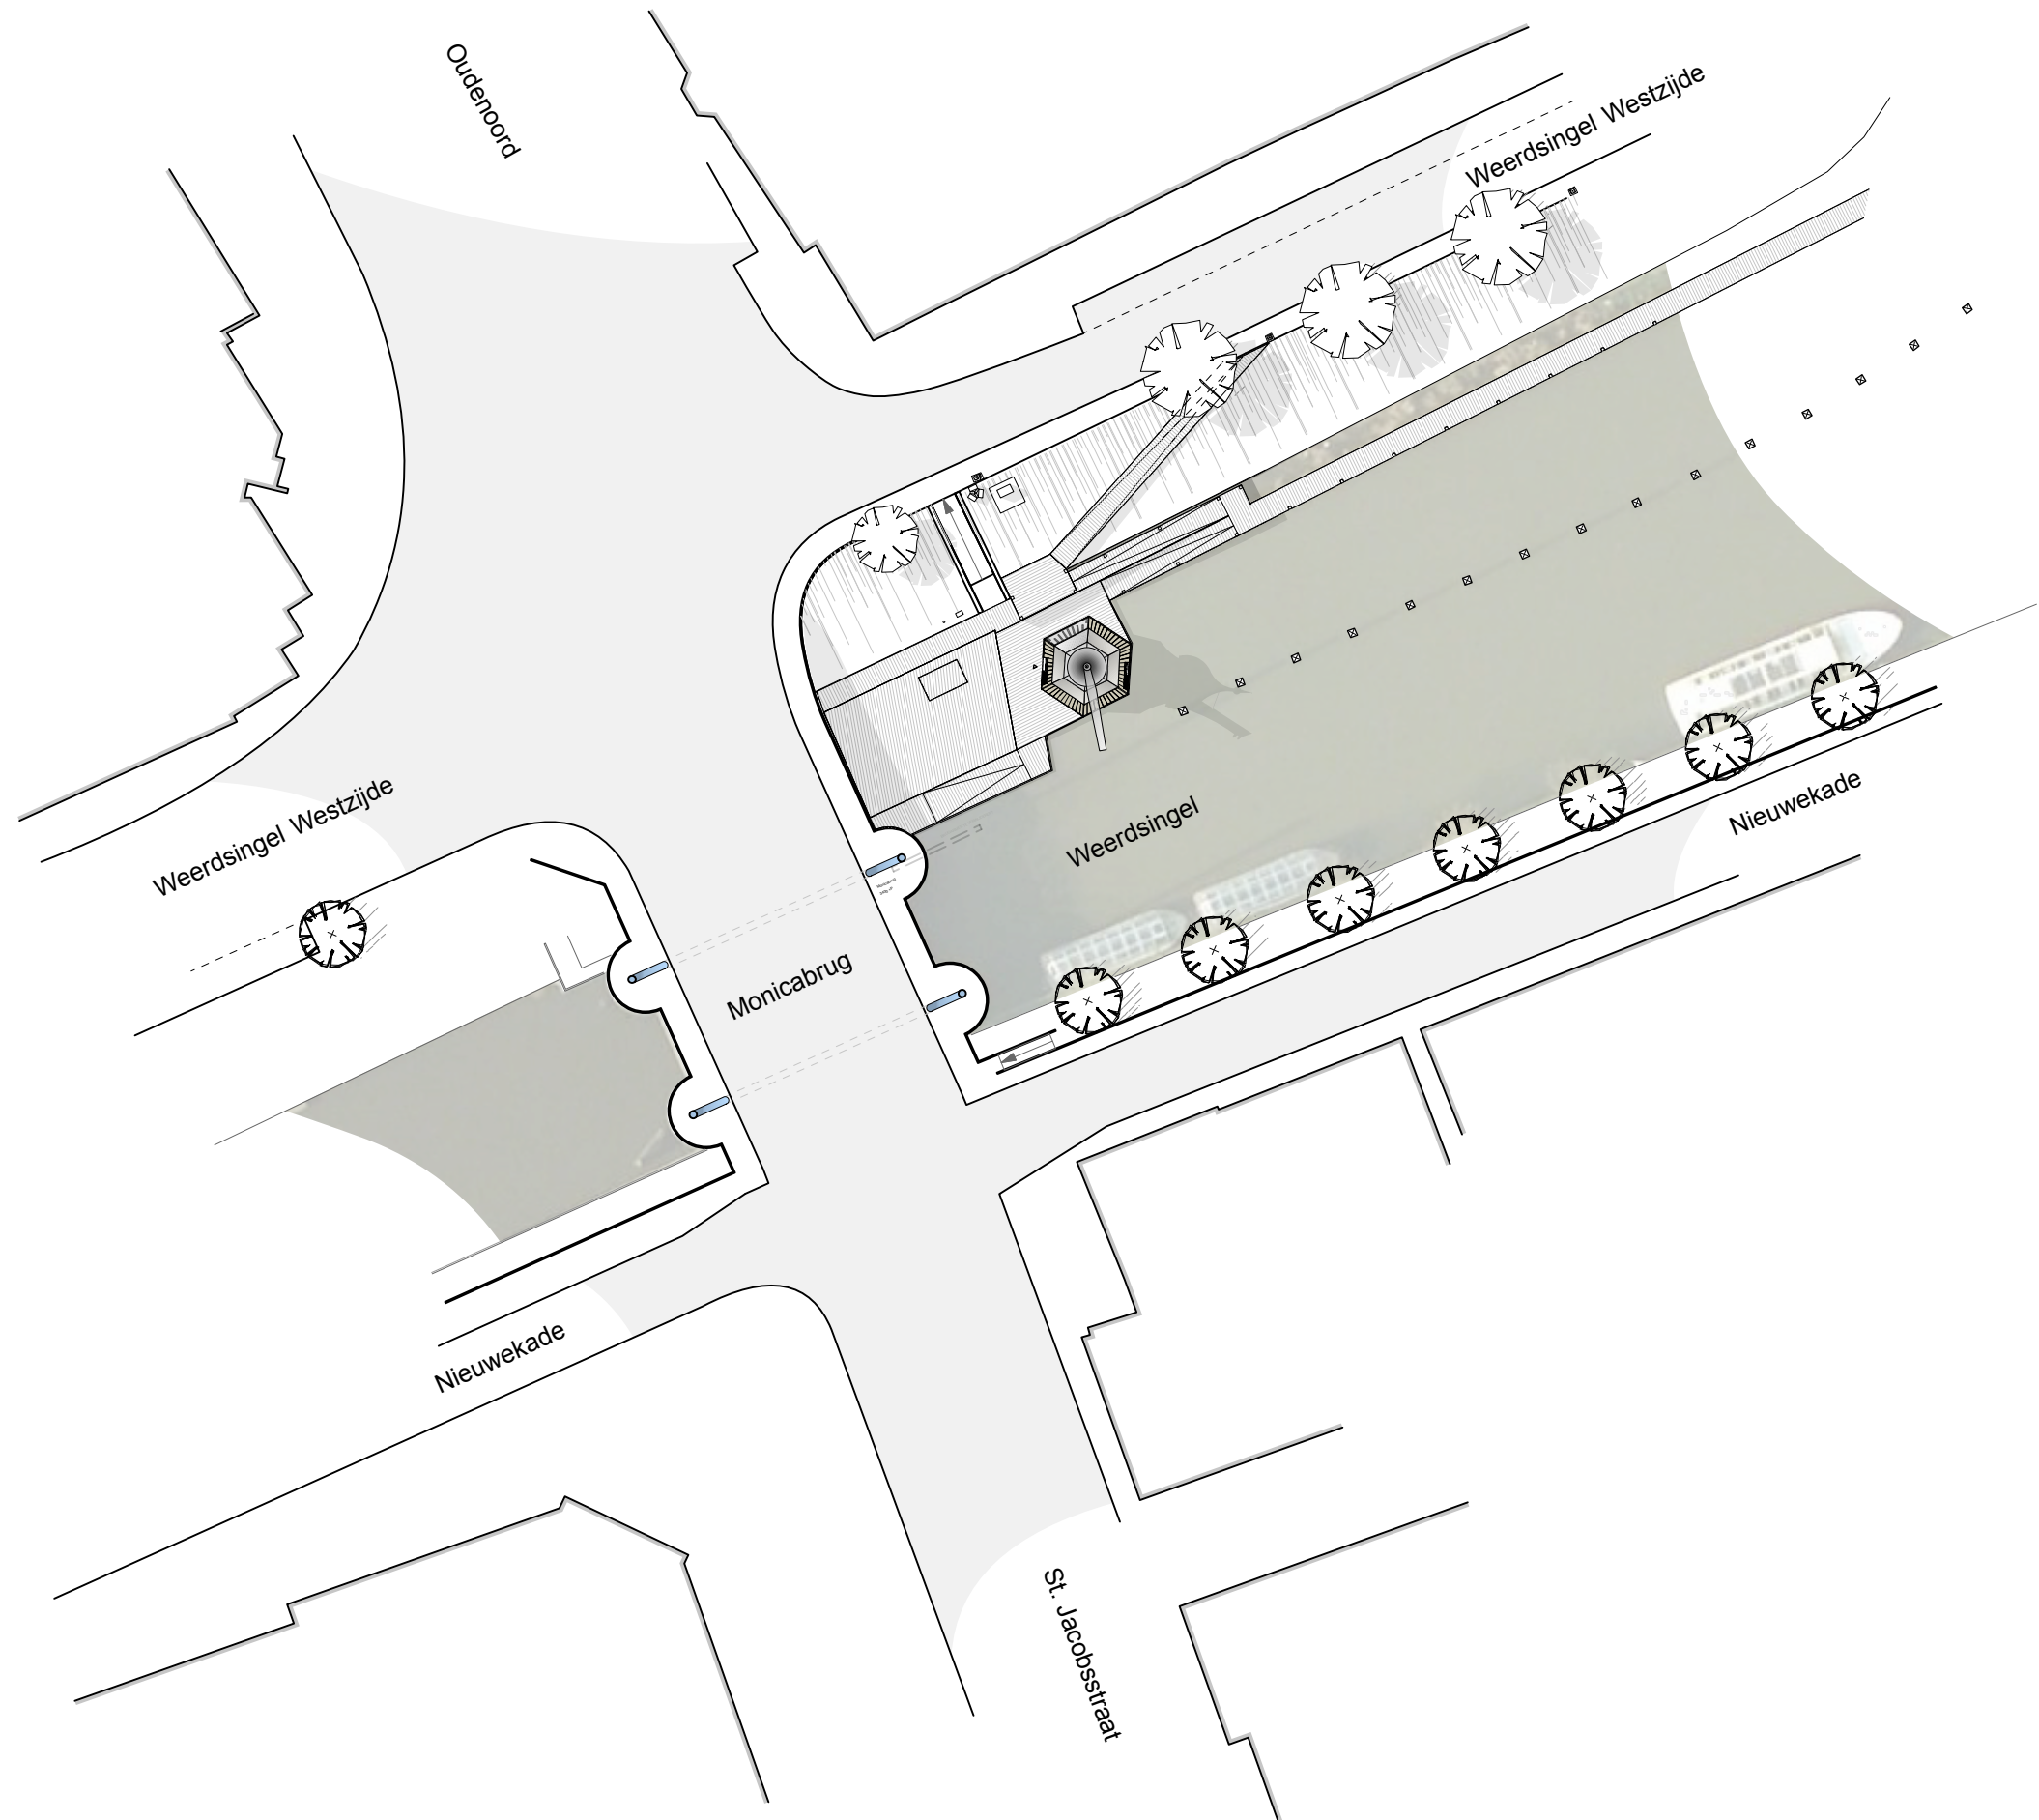

werknnummer

**070618**

project

**Stadskraan Utrecht  
Monicabrug**

tekeningnummer

**BA 03**

omschrijving

**Situatie nieuw**

schaal

**1:500**

formaat

**A3**

datum

**210318**

wijziging

-1

-2

-3

-4

-5

getekend



**MH**

frans halsstraat 26  
3583 br utrecht  
the netherlands

[www.nakedarchitecture.nl](http://www.nakedarchitecture.nl)  
[info@nakedarchitecture.nl](mailto:info@nakedarchitecture.nl)

t + 31 (0)30 252 26 67

f + 31 (0)30 252 27 63

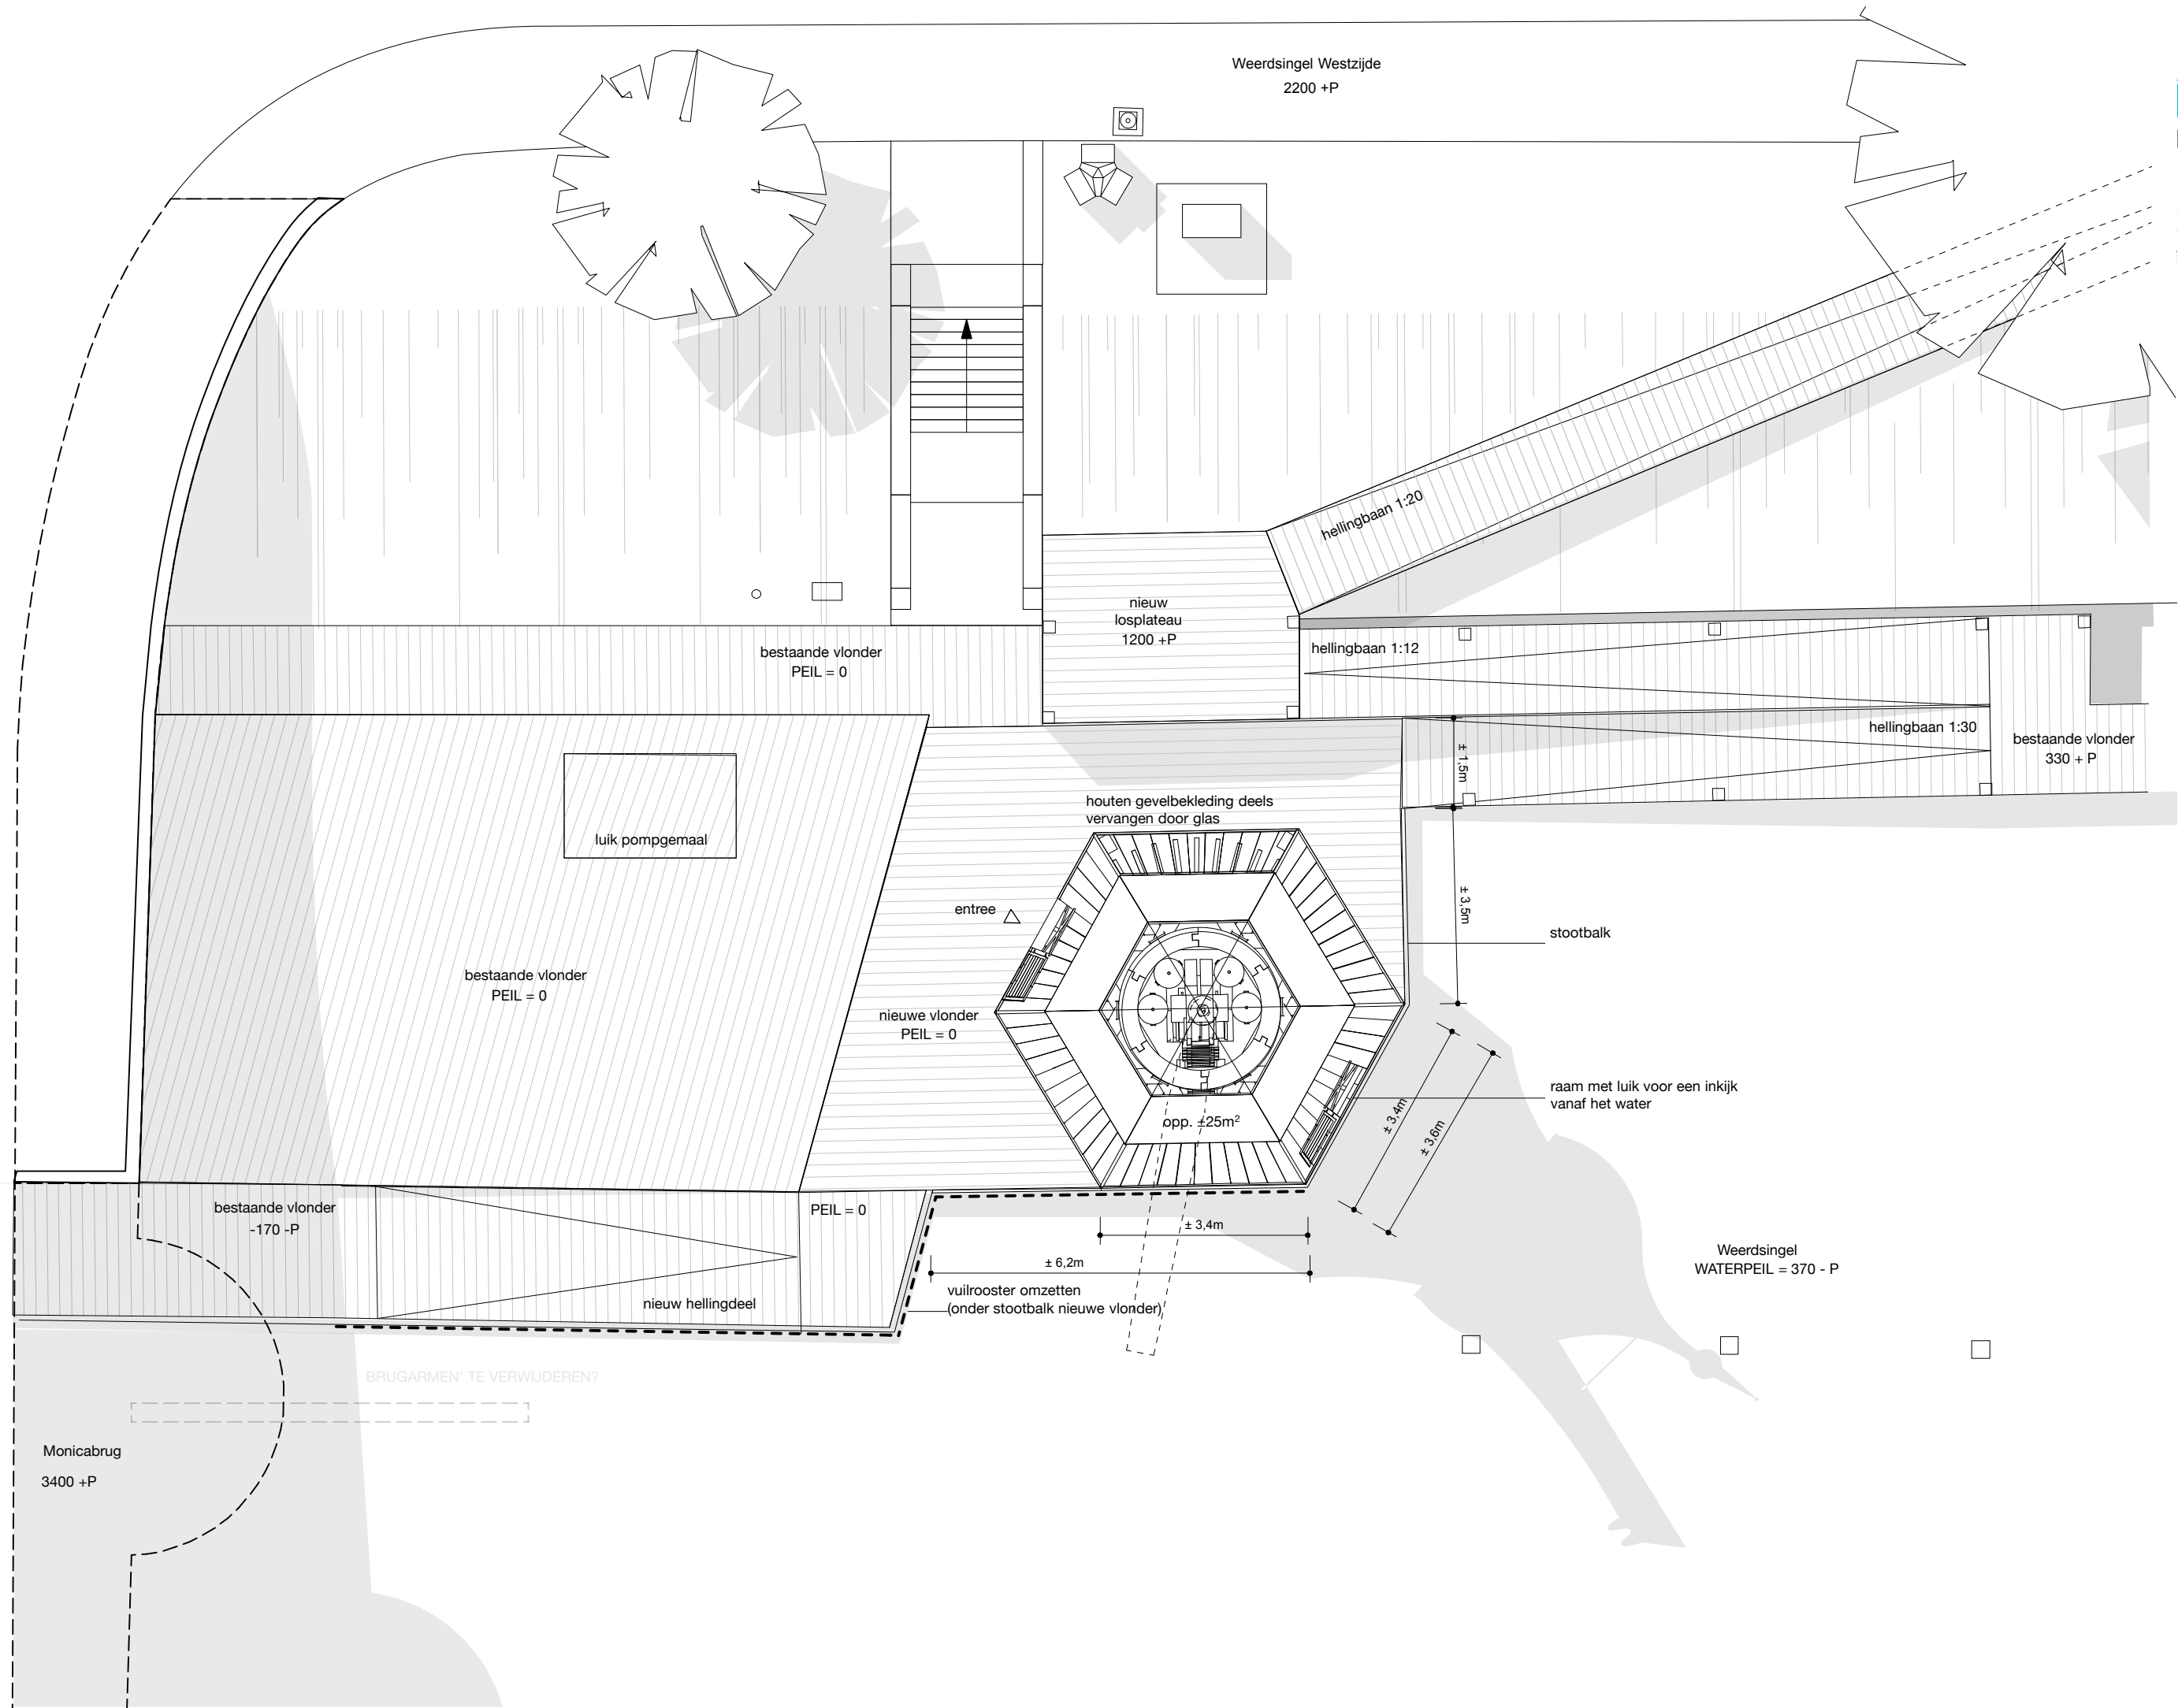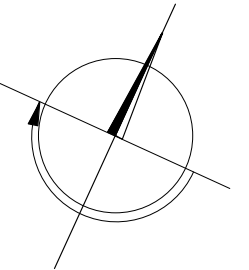

werknnummer

**070618**

project

**Stadskraan Utrecht  
Monicabrug**

tekeningnummer

**BA 04**

omschrijving

**Situatie nieuw**

schaal

**1:100**

formaat

**A3**

datum

**210318**

wijziging

-1

-2

-3

-4

-5

getekend

**MH**

frans halsstraat 26  
3583 br utrecht  
the netherlands

www.nakedarchitecture.nl  
info@nakedarchitecture.nl

t + 31 (0)30 252 26 67  
f + 31 (0)30 252 27 63





Impressie toekomstige situatie stadskraan

werknnummer

**070618**

project

**Stadadskraan Utrecht  
Monicabrug**

tekeningnummer

**BA 05**

omschrijving

**Impressie**

schaal

**nvt**

formaat

**A3**

datum

**210318**

wijziging

-1

-2

-3

-4

-5

getekend



**MH**

frans halsstraat 26  
3583 br utrecht  
the netherlands

[www.nakedarchitecture.nl](http://www.nakedarchitecture.nl)  
[info@nakedarchitecture.nl](mailto:info@nakedarchitecture.nl)

t + 31 (0)30 252 26 67  
f + 31 (0)30 252 27 63



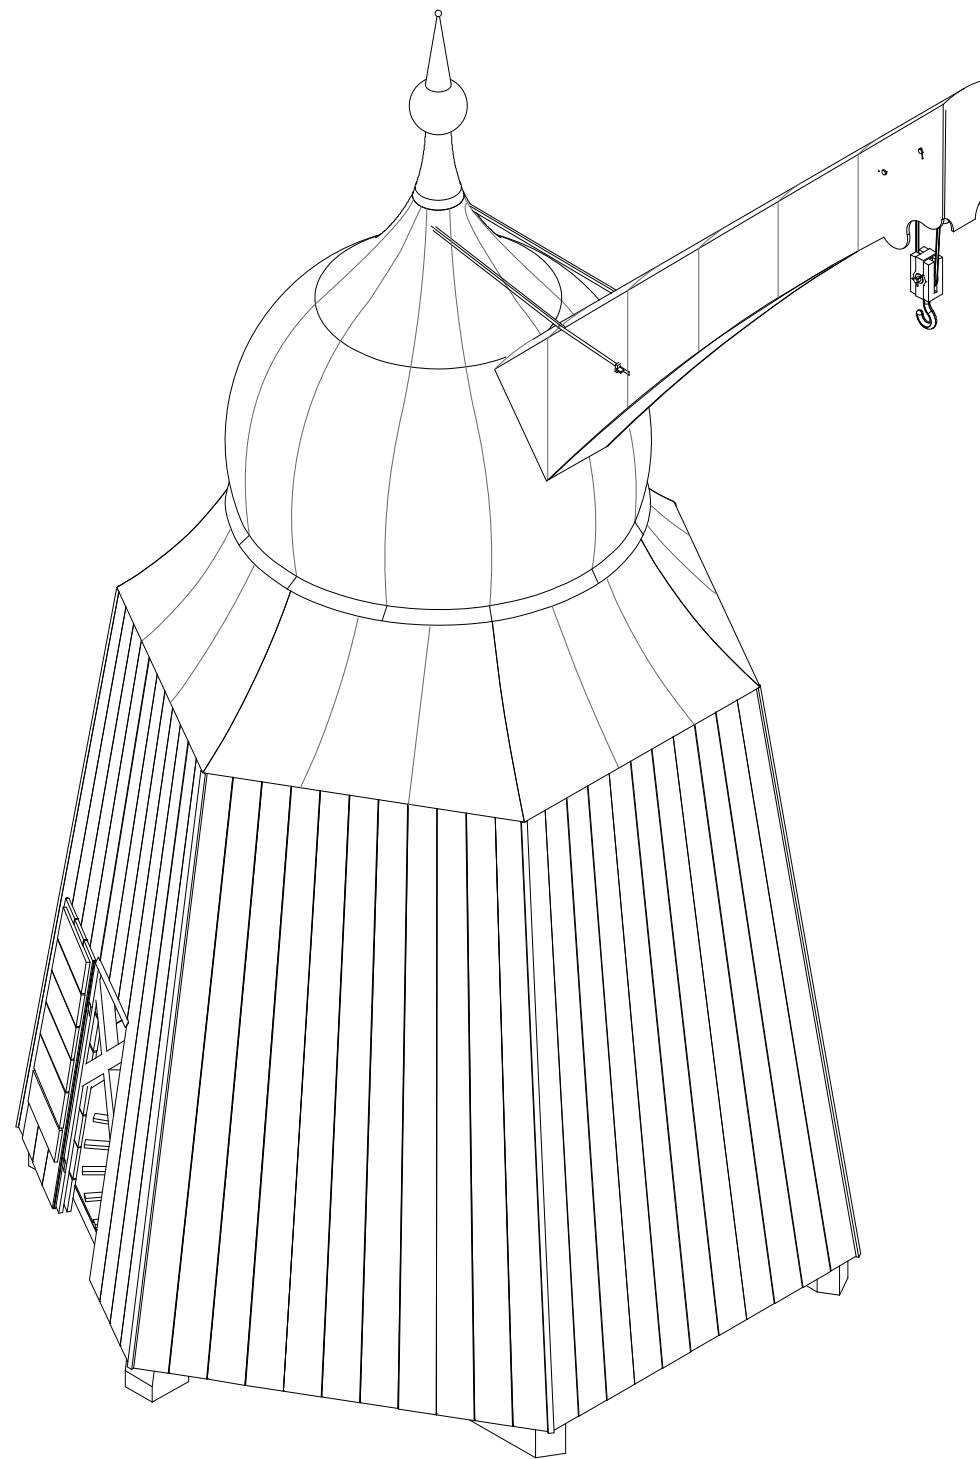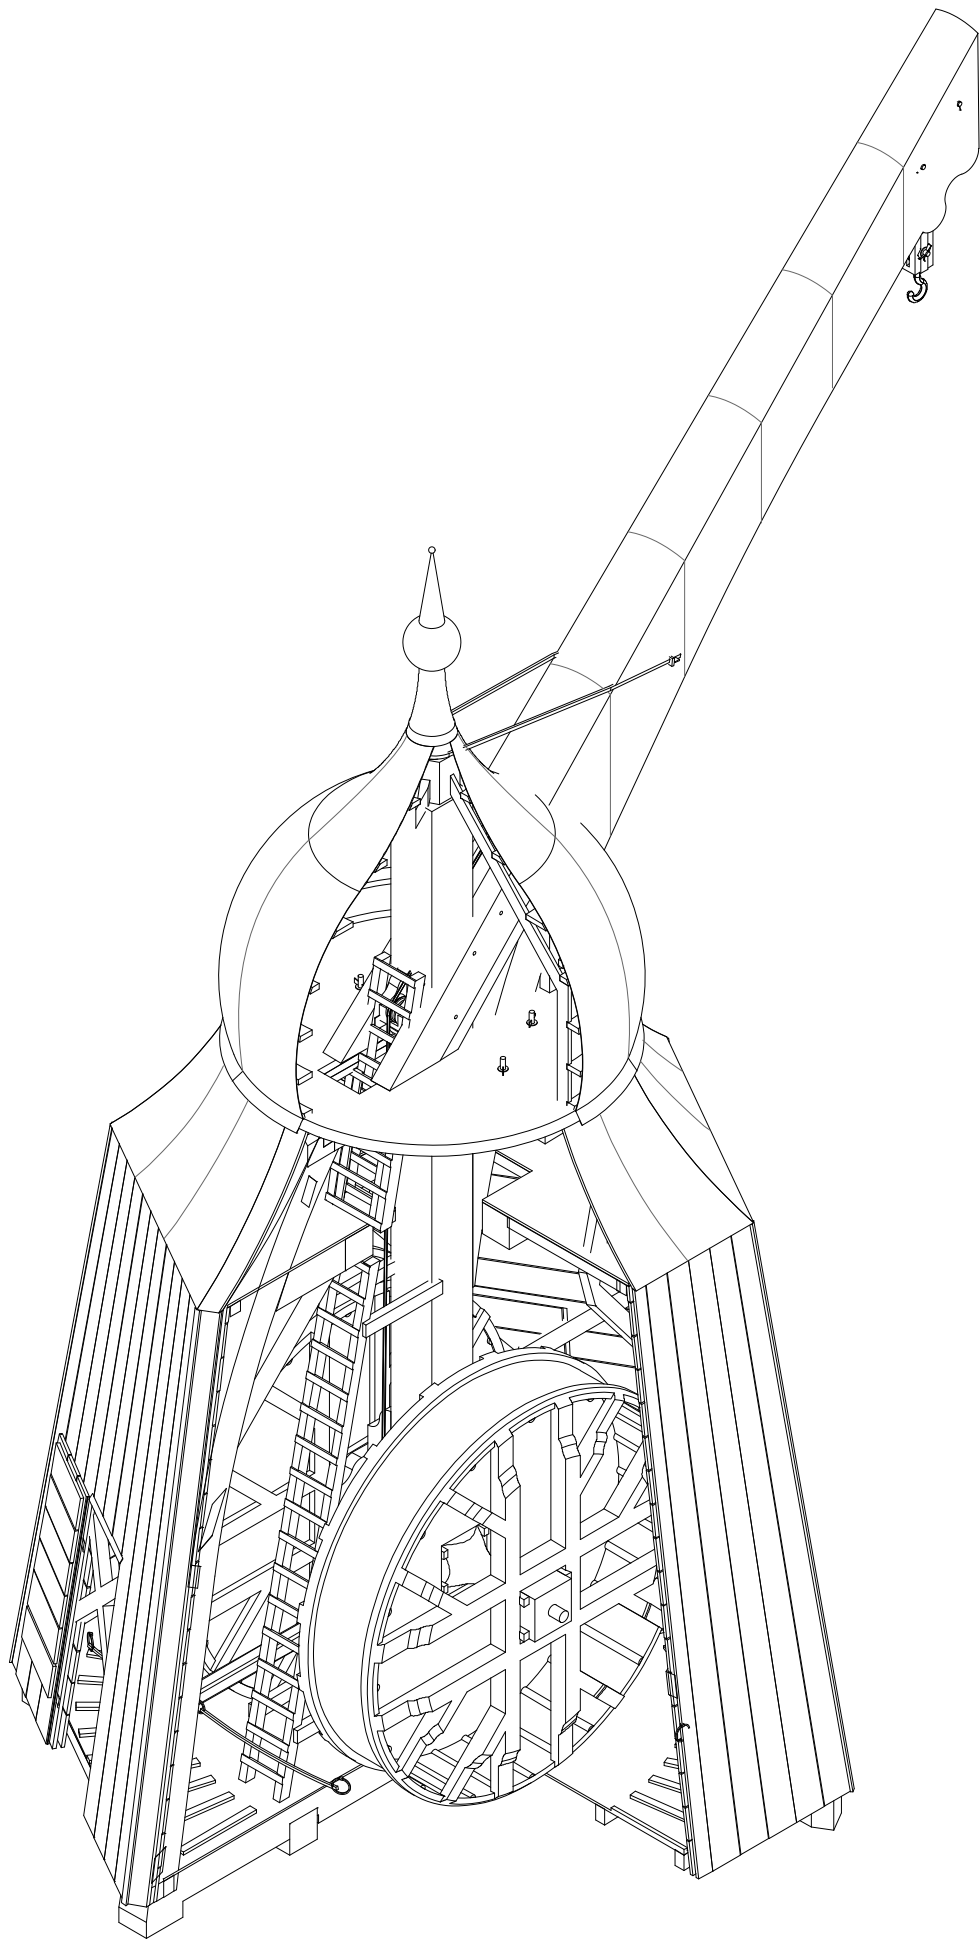

3D impressies stadskraan

werknnummer

**070618**

project

**Stadadskraan Utrecht  
Monicabrug**

tekeningnummer

**BA 06**

omschrijving

**3D stadskraan**

schaal

**nvt**

formaat

**A3**

datum

**210318**

wijziging

-1

-2

-3

-4

-5

getekend

**MH**


frans halsstraat 26  
3583 br utrecht  
the netherlands

[www.nakedarchitecture.nl](http://www.nakedarchitecture.nl)  
[info@nakedarchitecture.nl](mailto:info@nakedarchitecture.nl)


t + 31 (0)30 252 26 67

f + 31 (0)30 252 27 63




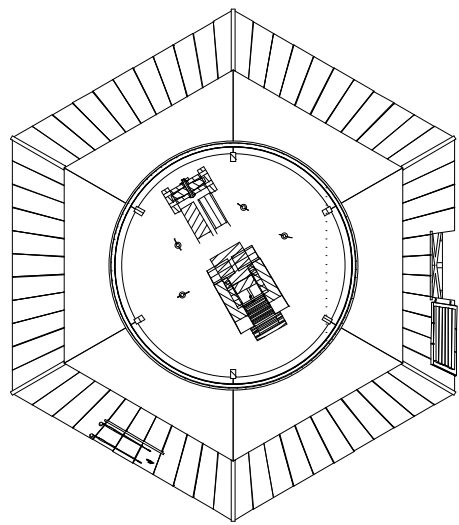


Aanzicht Vloer Kap

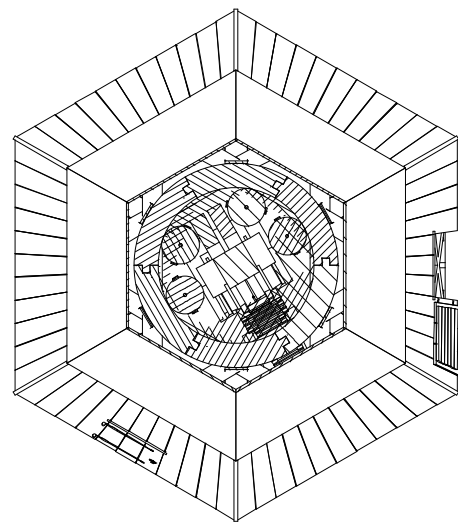


Doorsnede Kruiwerk

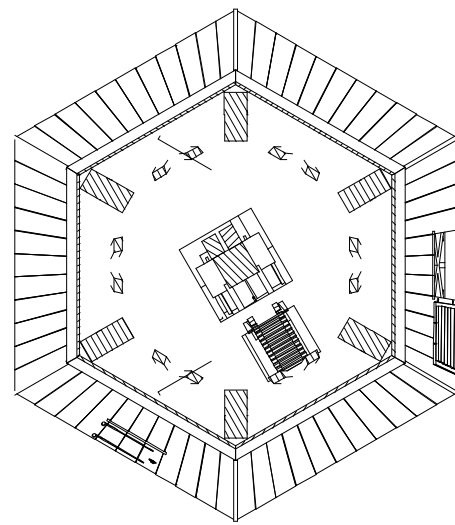


Plattegrond 1e Zolder

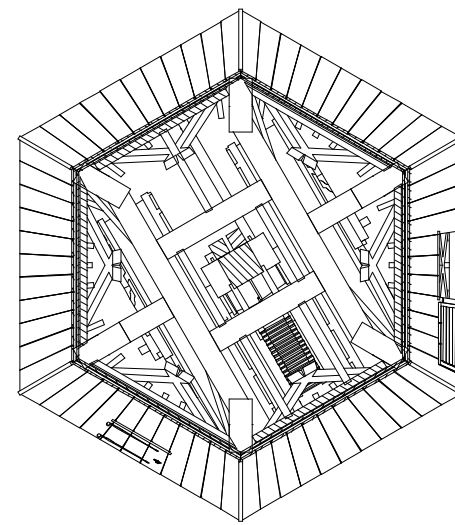


Balklaag 1e Zolder

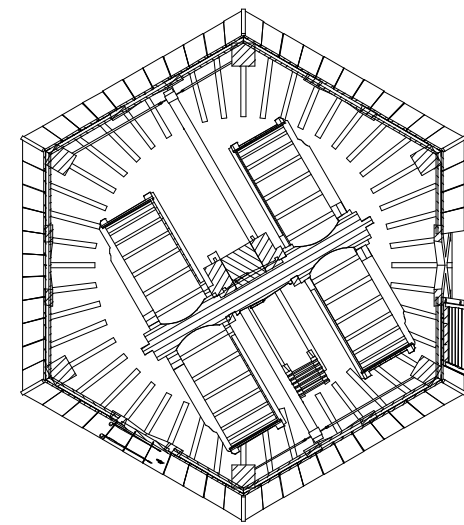


Doorsnede over Tredwielen

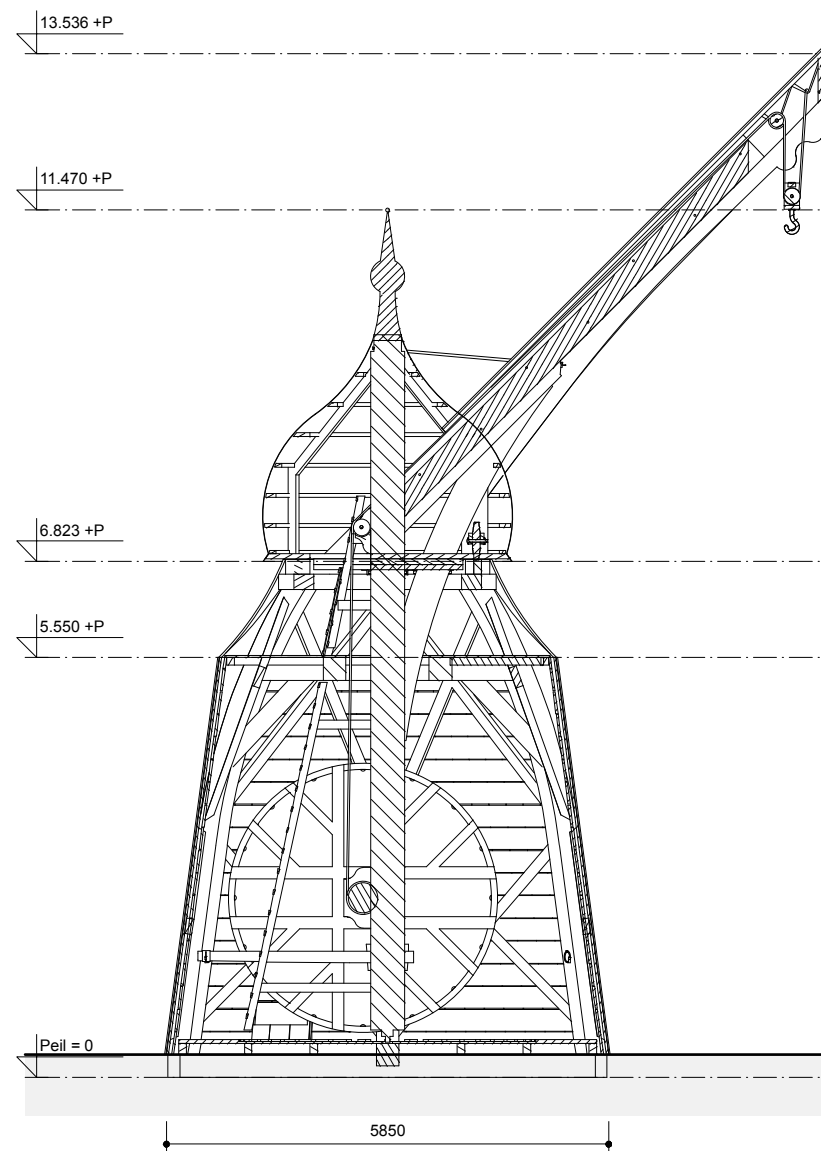

Langsdoorsnede

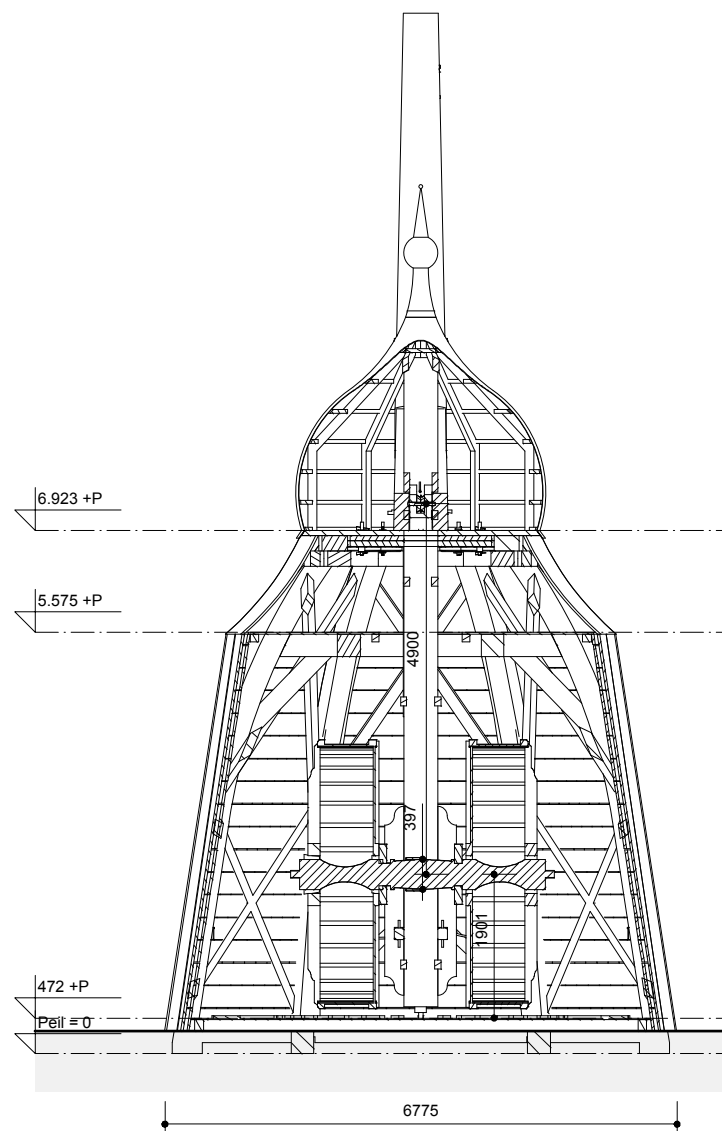


Dwarsdoorsnede over tredraderen

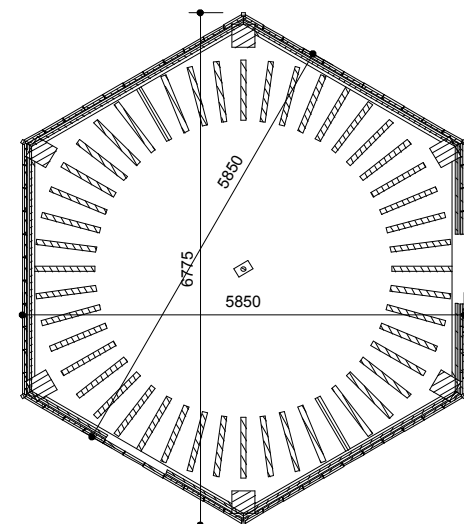

Plattegrond Begane Grond

30m² BVO | 25m² GBO

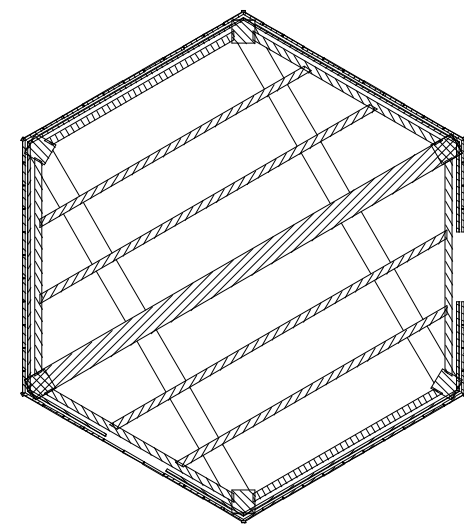

Balklaag Begane Grond

werknnummer

**070618**

project

**Stadadskraan Utrecht  
Monicabrug**

tekeningnummer

**BA 07**

omschrijving

**Plattegronden en  
doorsneden**

schaal

**1:100**

formaat

**A3**

datum

**210318**

wijziging

-1

-2

-3

-4

-5

getekend


**MH**

frans halsstraat 26  
3583 br utrecht  
the netherlands

[www.nakedarchitecture.nl](http://www.nakedarchitecture.nl)  
[info@nakedarchitecture.nl](mailto:info@nakedarchitecture.nl)

t + 31 (0)30 252 26 67

f + 31 (0)30 252 27 63

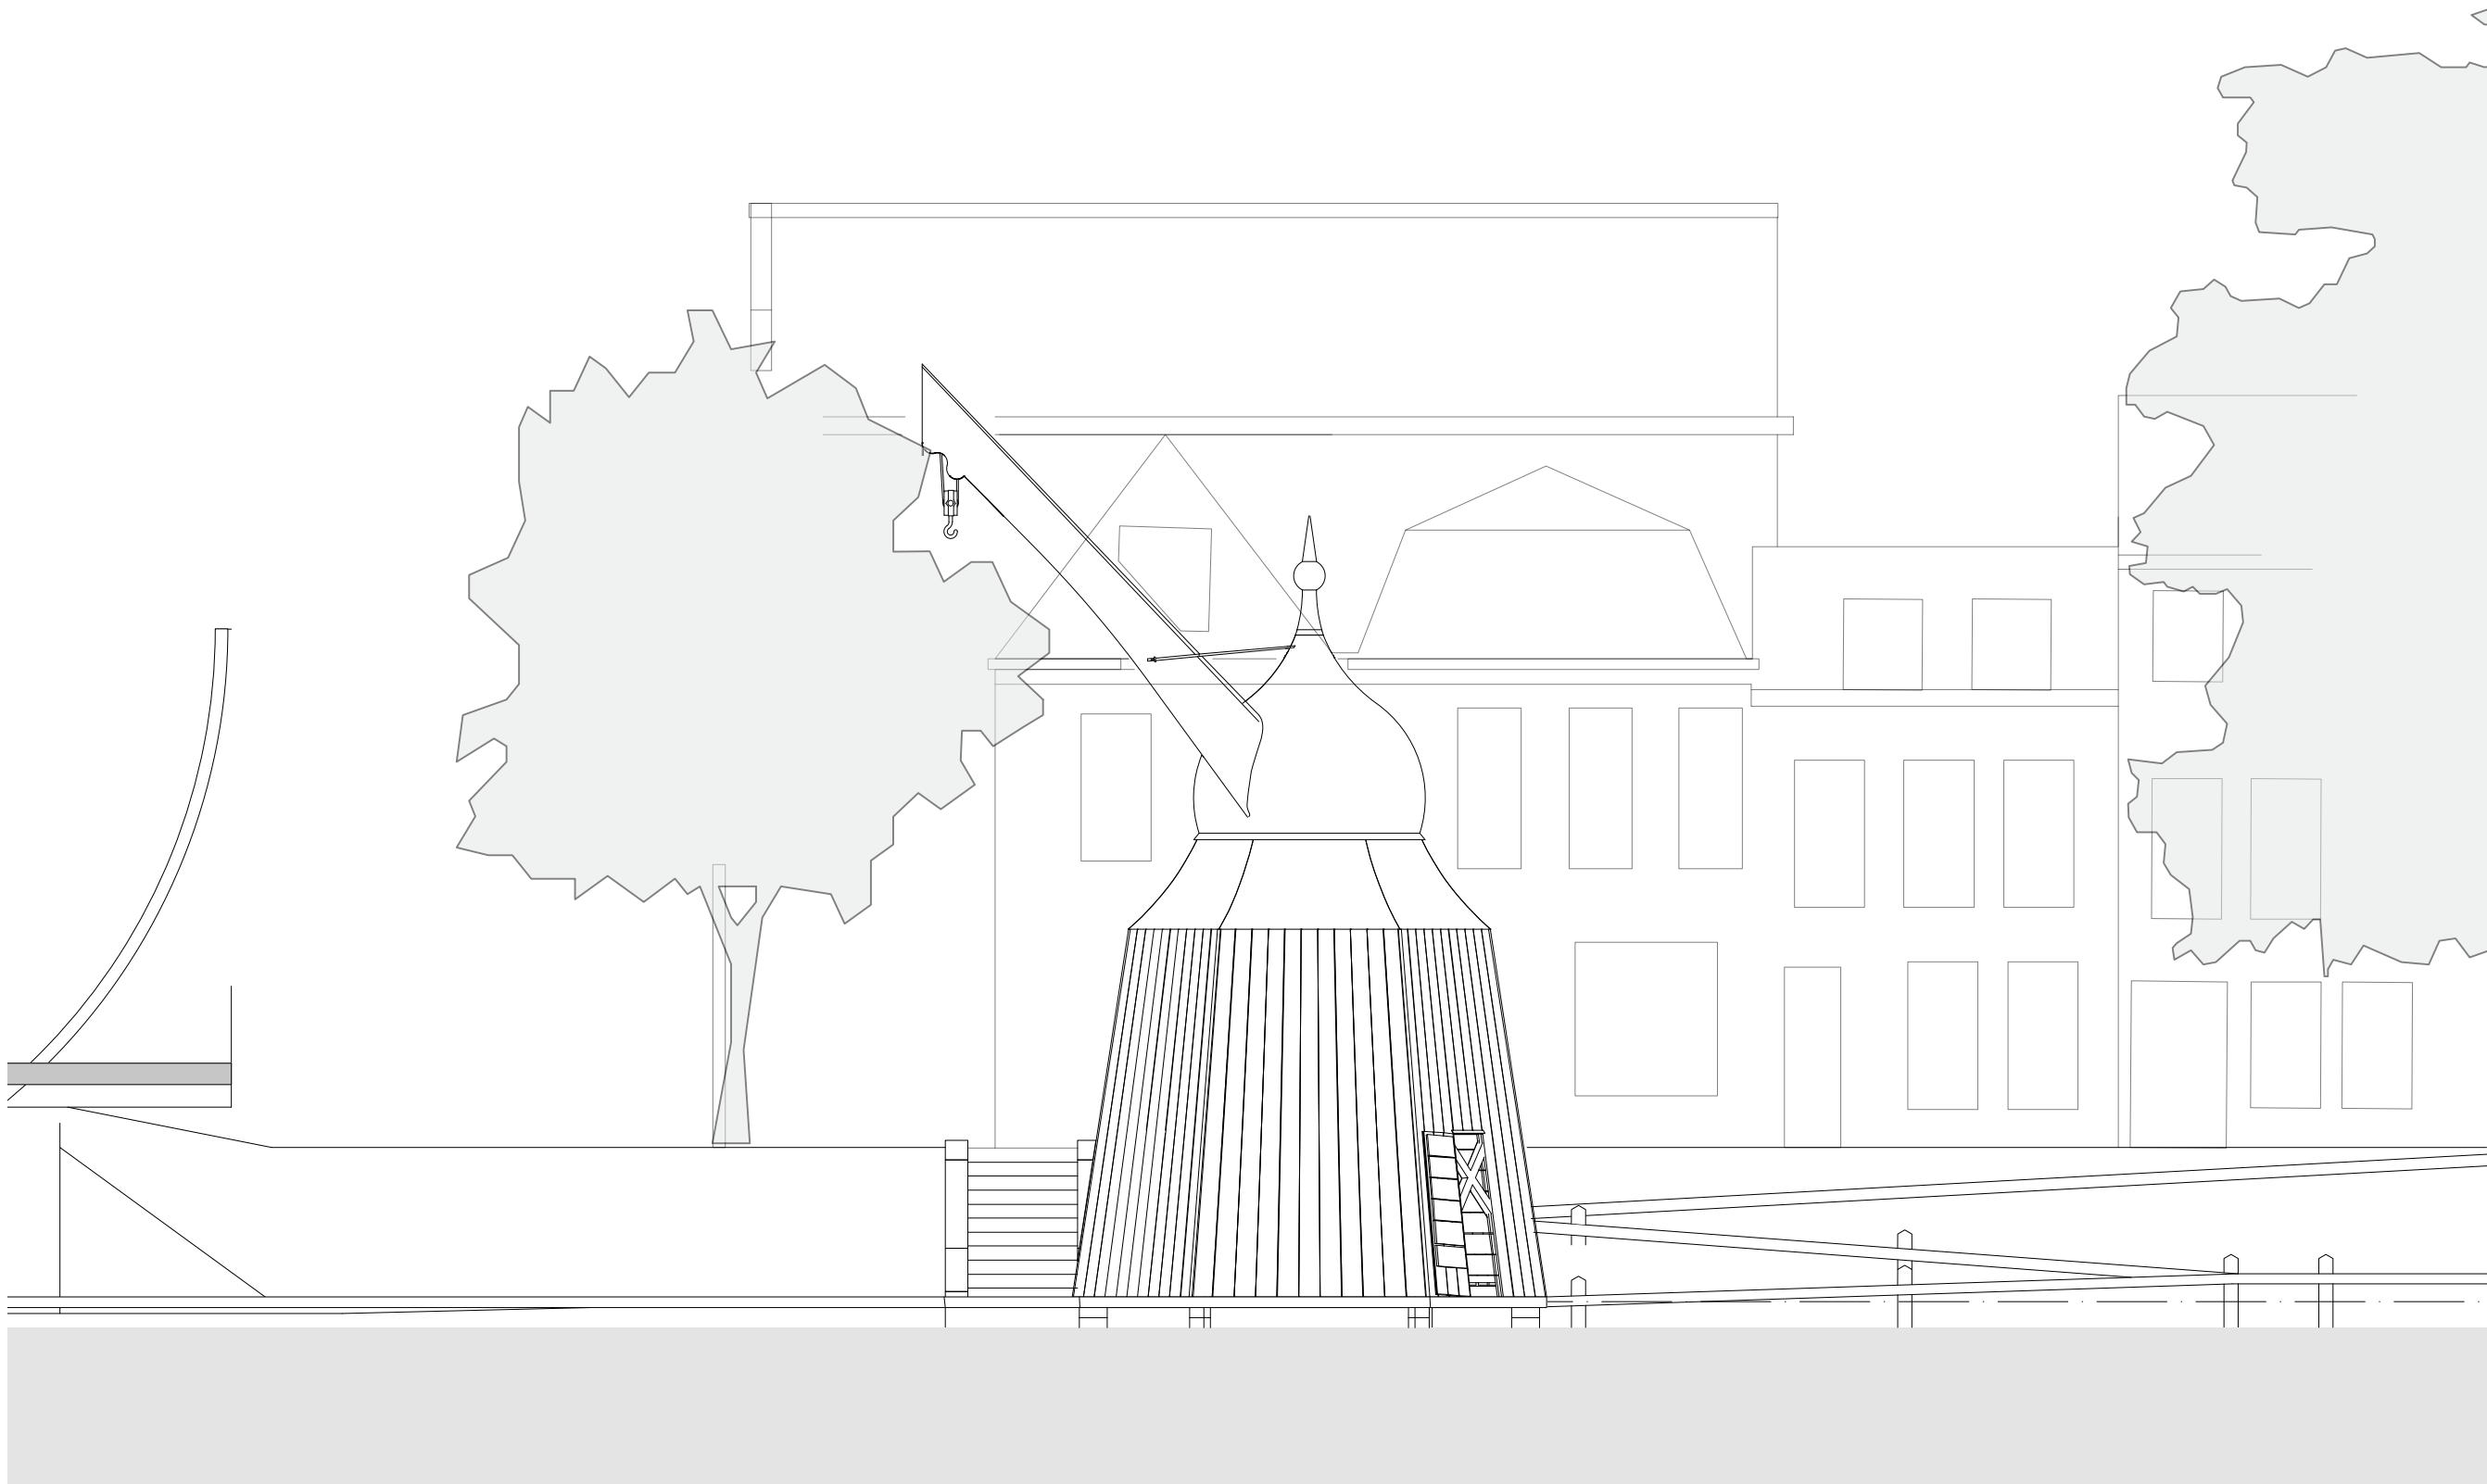

Aanzicht vanaf de Weerdsingel

werknnummer

**070618**

project

**Stadskraan Utrecht  
Monicabrug**

tekeningnummer

**BA 08**

omschrijving

**Aanzicht**

schaal

**1:100**

formaat

**A3**

datum

**210318**

wijziging

-1

-2

-3

-4

-5

getekend

**MH**

frans halsstraat 26  
3583 br utrecht  
the netherlands

[www.nakedarchitecture.nl](http://www.nakedarchitecture.nl)  
[info@nakedarchitecture.nl](mailto:info@nakedarchitecture.nl)

t + 31 (0)30 252 26 67  
f + 31 (0)30 252 27 63





Impressie

werknnummer

**070618**

project

**Stadadskraan Utrecht  
Monicabrug**

tekeningnummer

**BA 09**

omschrijving

**Impressie**

schaal

**nvt**

formaat

**A3**

datum

**210318**

wijziging

-1

-2

-3

-4

-5

getekend

**MH**

frans halsstraat 26  
3583 br utrecht  
the netherlands

[www.nakedarchitecture.nl](http://www.nakedarchitecture.nl)  
[info@nakedarchitecture.nl](mailto:info@nakedarchitecture.nl)

t + 31 (0)30 252 26 67  
f + 31 (0)30 252 27 63