




noordoostgevel

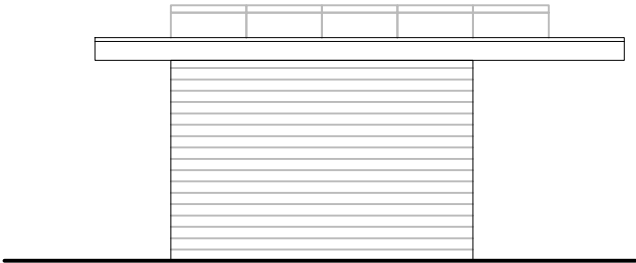


noordwestgevel

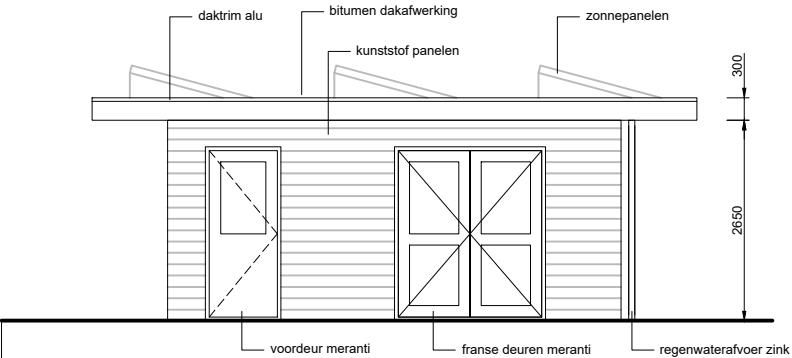

zuidwestgevel

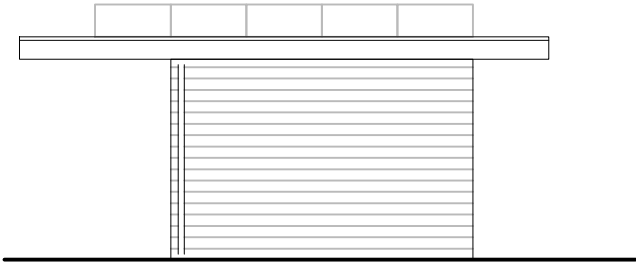

zuidoostgevel

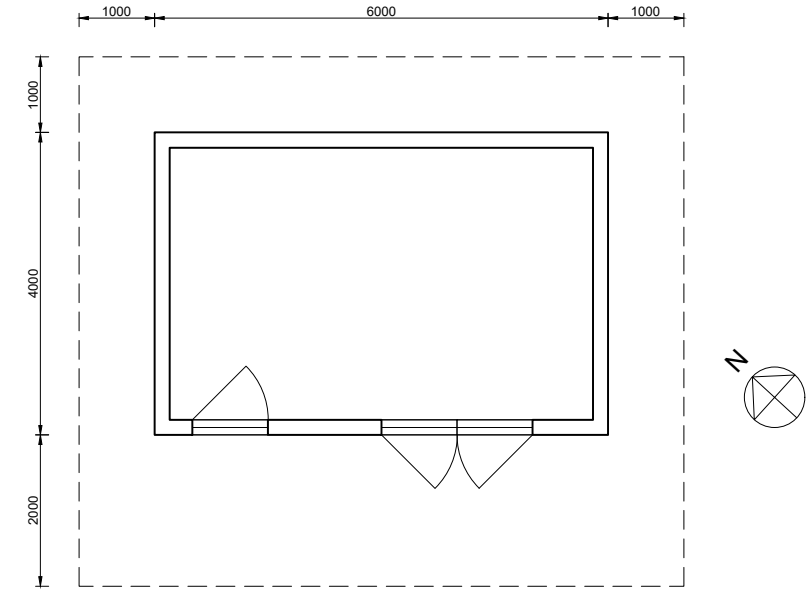

Plattegrond

M. Heemskerk	
Meije 322, 2421 ND, Nieuwkoop	
datum	04-09-2019
project	vergunning vervangen schuur
tekening	nieuwe schuur
formaat	A3; schaal 1:100