



DWARSPROFIEL  
Schaal: 1:250

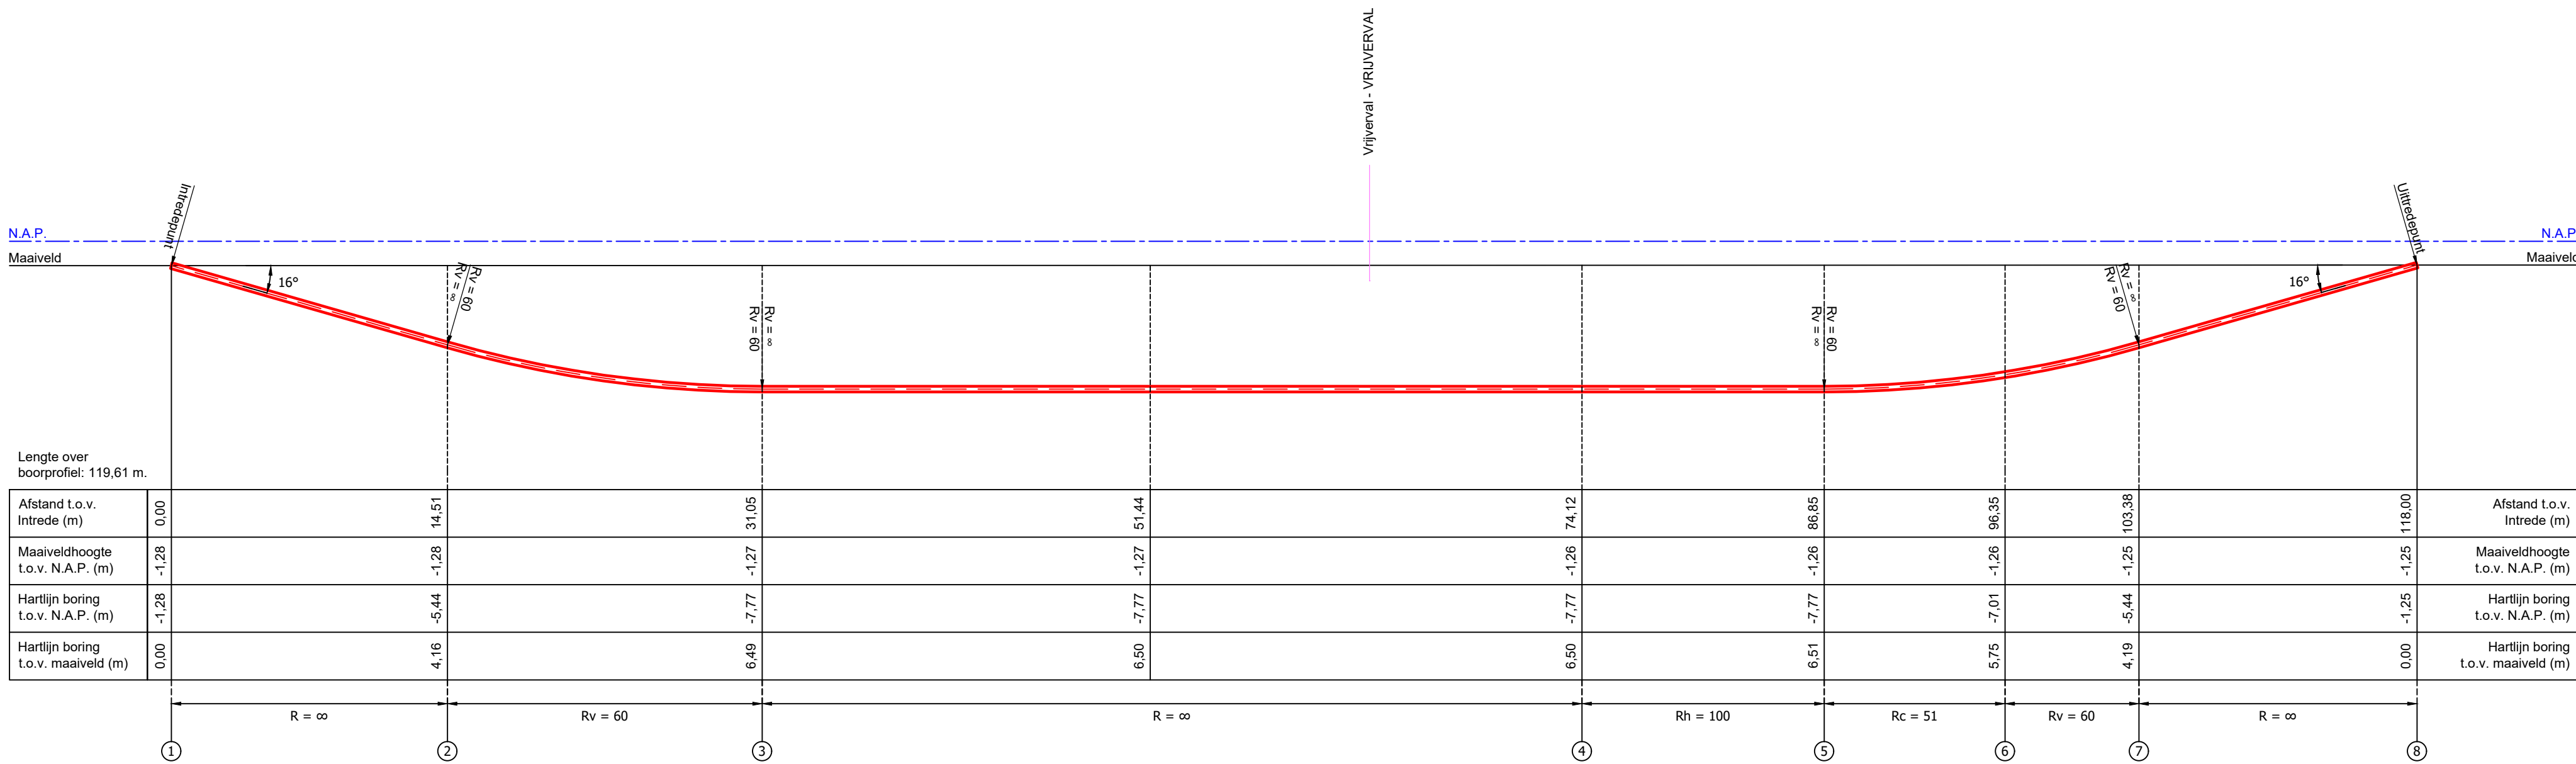


OVERZICHT TEKENING  
Schaal: 1:1000



LOCATIETEKENING  
Schaal: 1:500

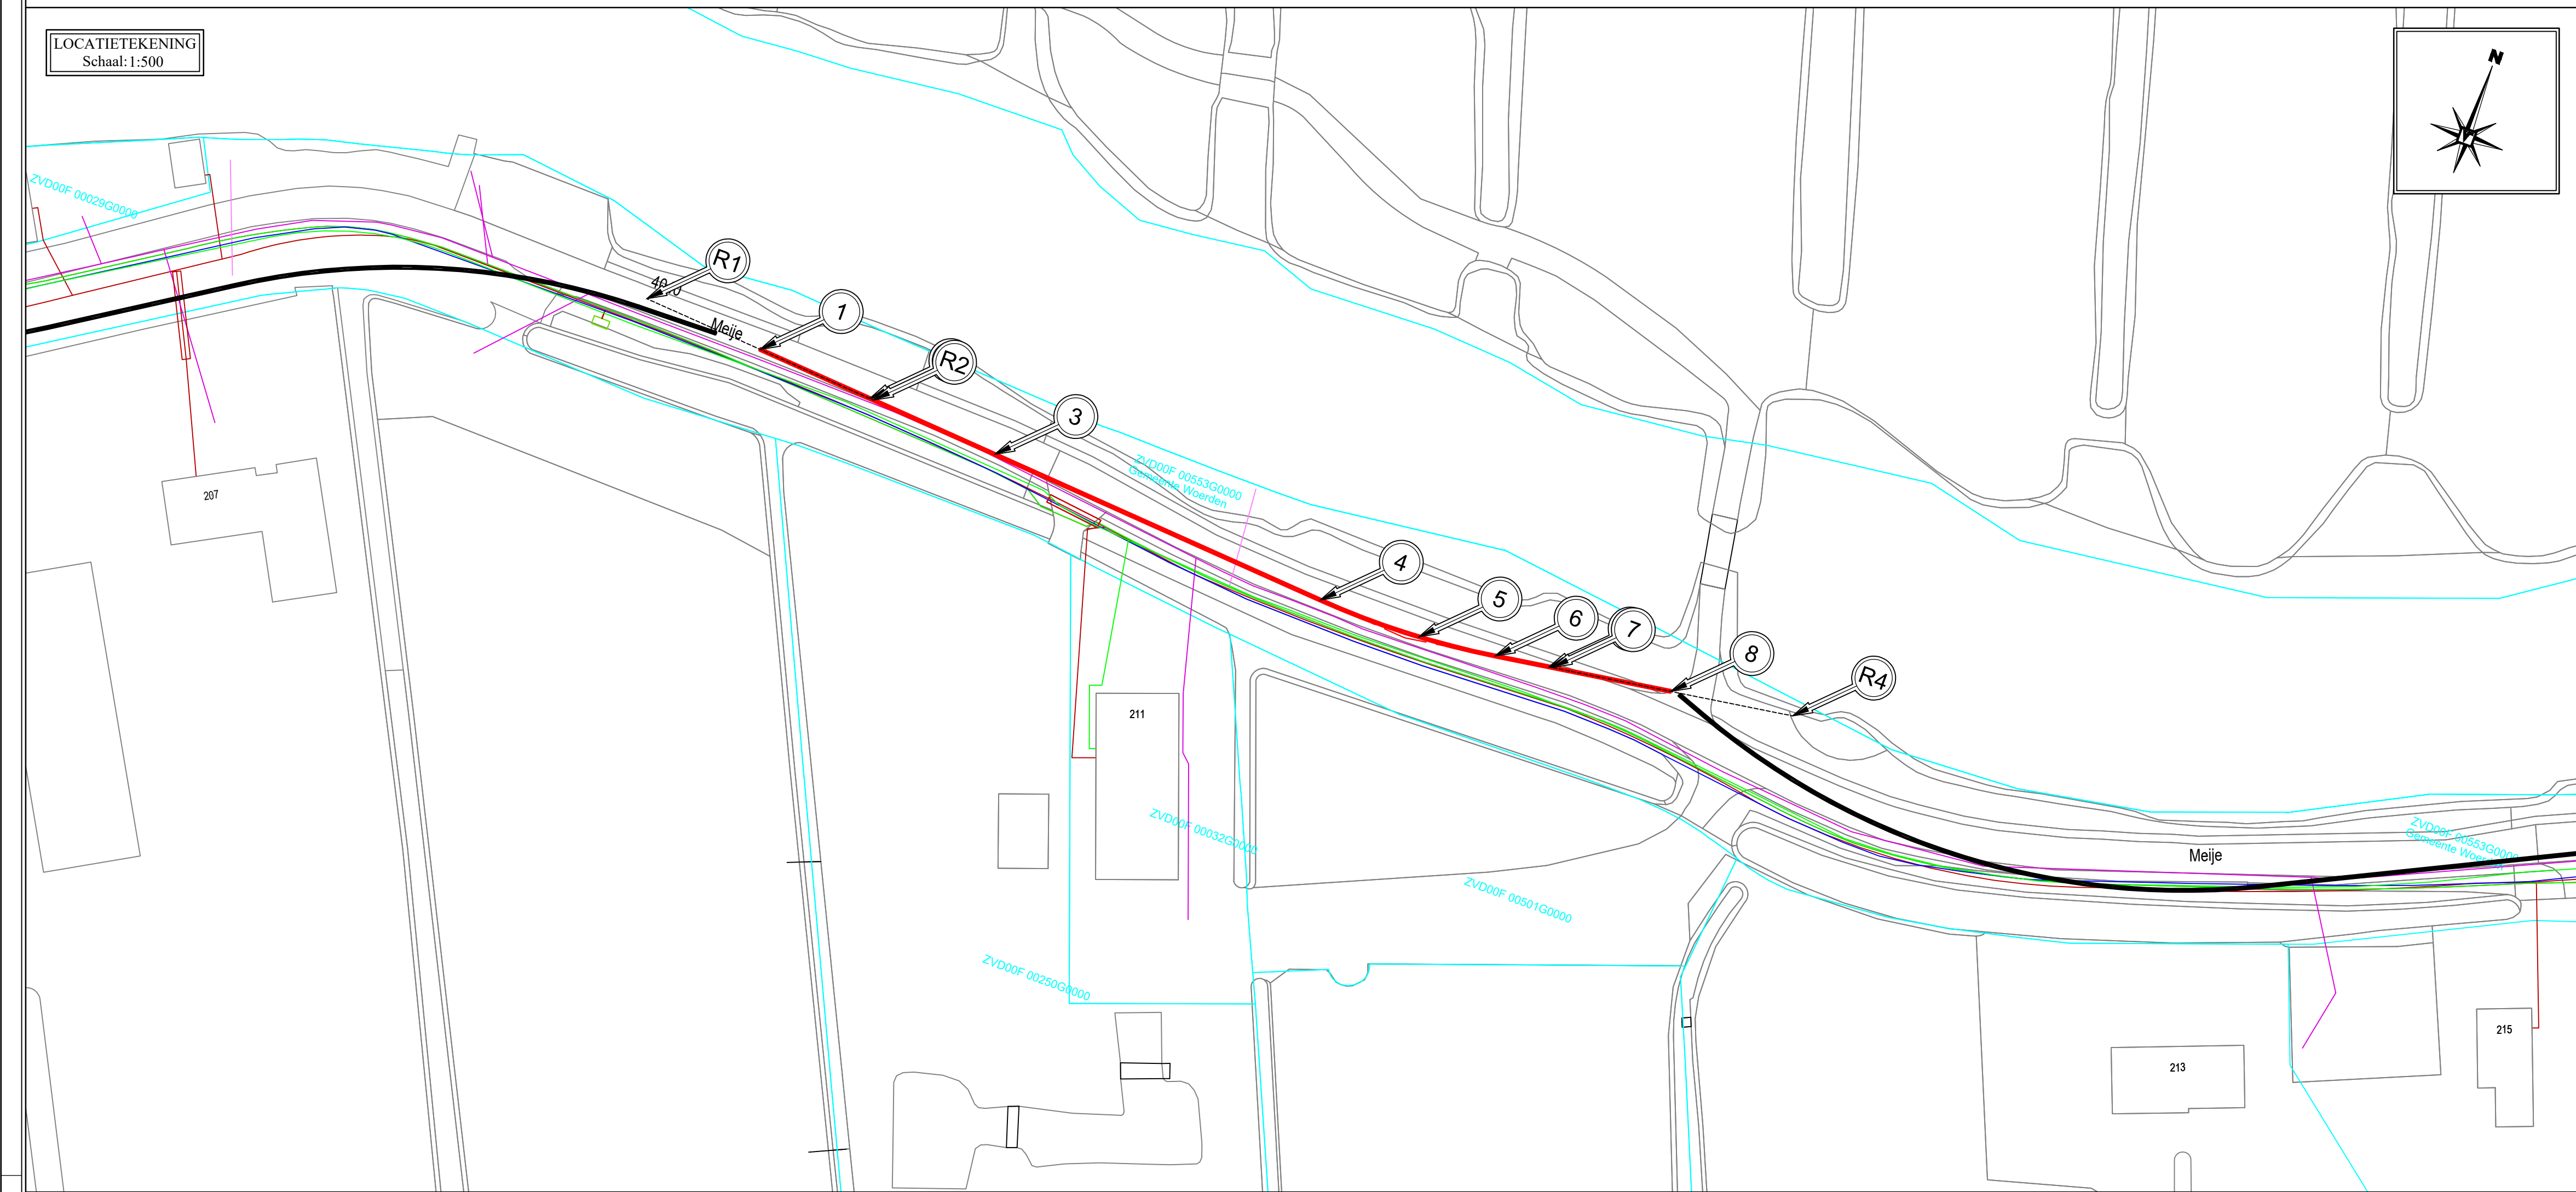

Doorsnede Boring:  
Schaal: 1:5

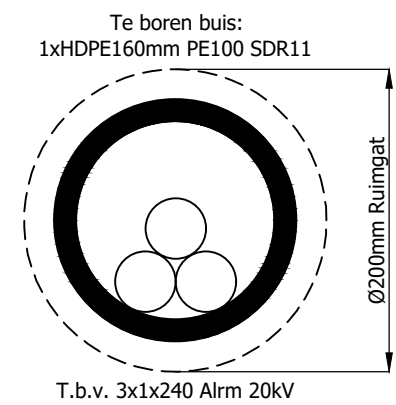

Coördinatenlijst  
Boring:  
Boorlengte is 119,61 m

NR	Omschrijving	X-Coord	Y-Coord	Z-Coord
R1	15m voor uitredepunt	116424	461698,46	
1	Intredepunt	116438,96	461697,38	-1,28
2	Begin verticale bocht	116453,43	461696,34	-5,41
R2	15m na intredepunt	116453,92	461696,31	
3	Eind verticale bocht	116469,93	461695,15	-7,76
4	Begin horizontale bocht	116512,89	461692,06	-7,77
5	Begin verticale bocht	116525,61	461691,95	-7,77
6	Eind horizontale bocht	116535,05	461692,93	-7,01
R3	15m voor uitredepunt	116541,63	461693,93	
7	Eind verticale bocht	116542,01	461693,98	-5,47
8	Uitredepunt	116556,46	461696,17	-1,25
R4	15m na uitredepunt	116571,29	461698,42	

Legenda bestaande Kabels en Leidingen:

- Druk
- Laagspanning
- Middenspanning
- Data
- Vrijverval
- Water
- Persleiding

Legenda gestuurd boring:

- Bestaande boring
- Nieuw te maken boring
- Kadastrale grens
- Sondering
- Mechanische boring

DEFINITIEF

Opmerkingen:

- De geprojecteerde kabels en leidingen zijn afkomstig uit de oriëntatie/KLIC melding(en) 200027082.
- De digitale ondergrond is ontworpen van opdrachtgever (PD002332\_Plattegrond, 011.dwg) op basis van rijksdriehoek-stelsel.
- De HDPE leidingstrengen dienen vanaf haapel zonder spiegelafwerkzaamheden op de aangegeven locatie te worden uitgelegd (op rollenstellen) voorafgaand aan de insteekfase.
- Van Vulpen behoudt zich het recht voor af te wijken van de voorgestelde methodiek.

Project Specifieke Risico's:

- Risico #1  
Bestaande kabels en leidingen
- Risico #2  
Drukke fetsroute
- Risico #3  
Waterkering

Werkomschrijving:

Horizontaal gestuurde boring  
Aanbrengen 1xØ160mm PE100 SDR11  
Stedin, Zegveld/PD002332

Locatie: Meije (HDD4)  
Plaats: ZEGVELD

Vergunninghouder:  
Stedin Netbeheer B.V.  
Nijverheidsweg 15  
3534 AM UTRECHT

Opdrachtgever:  
Stedin Netbeheer B.V.  
Nijverheidsweg 15  
3534 AM UTRECHT

Getekend: CS  
Gecontroleerd: TyS  
Datum: 15-05-20  
Schaal: Diversen  
Formaat: A1  
Projectnummer: 2200310824

Rev.	Omschrijving	Get.	Datum
A	Voor vergunning	CS	15-05-20
0	Concept	CS	23-03-20

Tekeningnummer: 2200310824BT  
Versie: A  
Blad: 1/1

Postbus 231  
4200 AE Gorinchem  
T: +31 (0) 183 - 645060  
E: info@vanvulpen.eu  
F: +31 (0) 183 - 648550  
I: www.vanvulpen.eu

Papland 8  
4206 CL Gorinchem  
E: info@vanvulpen.eu  
I: www.vanvulpen.eu

**VAN VULPEN**