

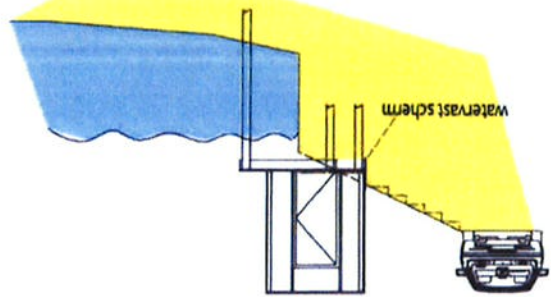



DOORSNED E-A-A  
ter plaatse van berging

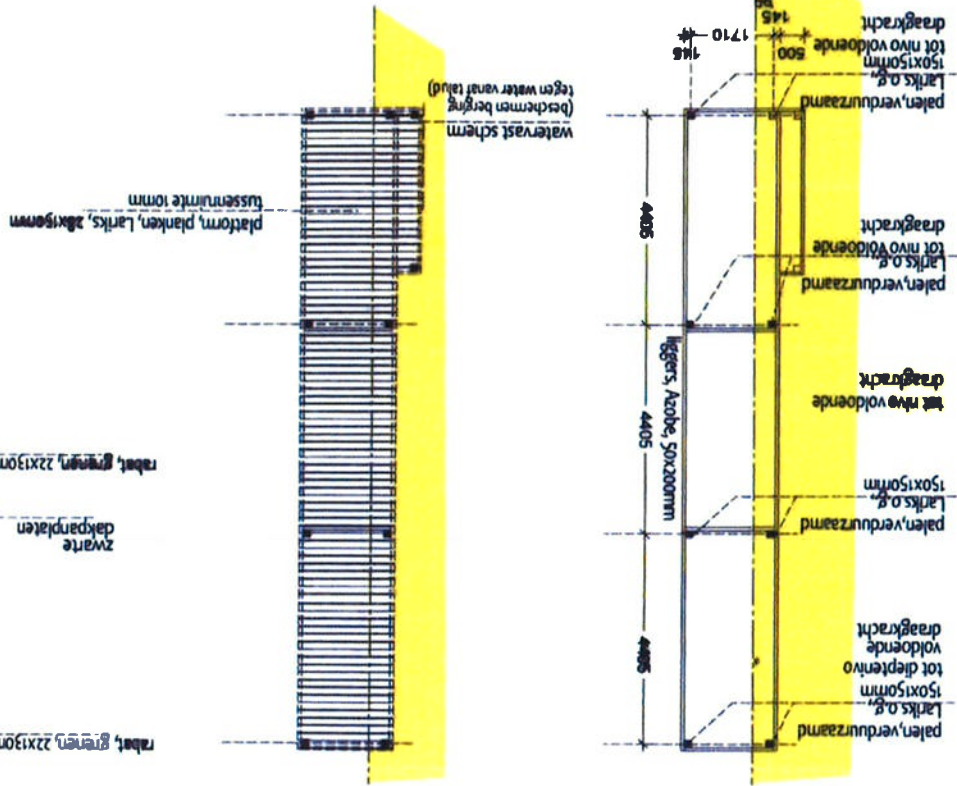

PLATTEGROND

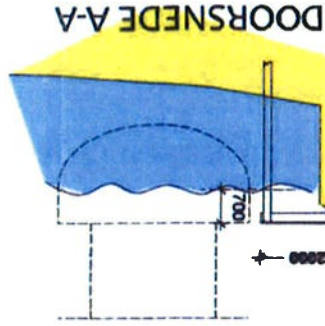


AANZICHT 1  
steiger + berging

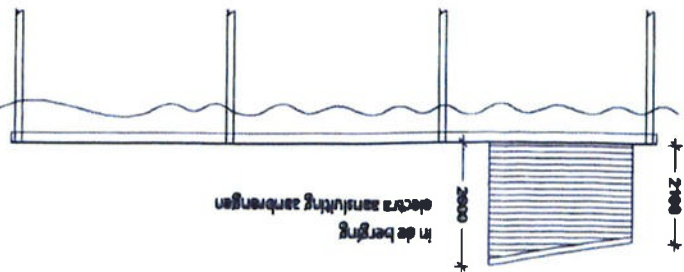


AANZICHT 2  
berging



AANZICHT 3  
berging

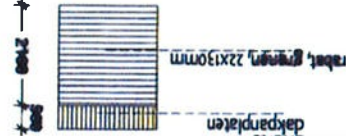

SITUATIE  
1:500

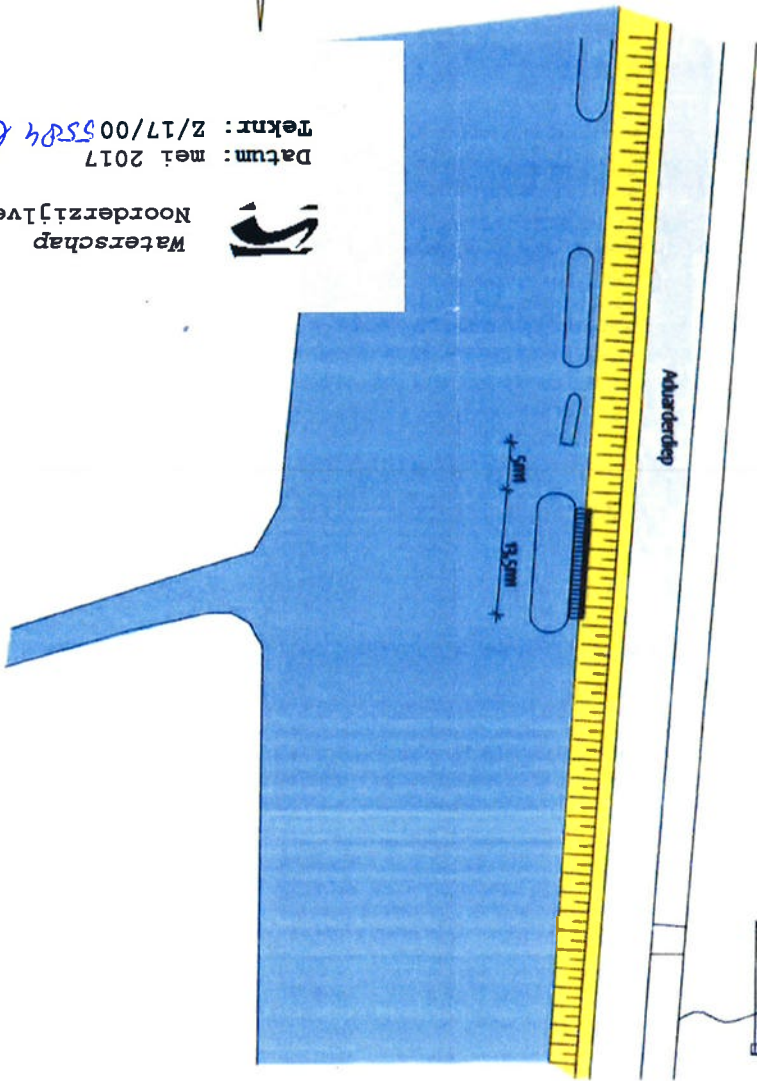

Waterschap  
Noorderzijlvest  
Datum: mei 2017  
Tekn: Z/17/005504 Blad 2



Gemeente Zuidhorn  
Hooilweg 9  
9801AJ ZUIDHORN  
0594-508750  
gemeente@zuidhorn.nl

Aanlegsteiger Aduarderdiep

Schaal 1:500/1:150 Formaat A3  
14-09-2017  
blad 1