



Plattegrond deel 1
Schaal 1:500

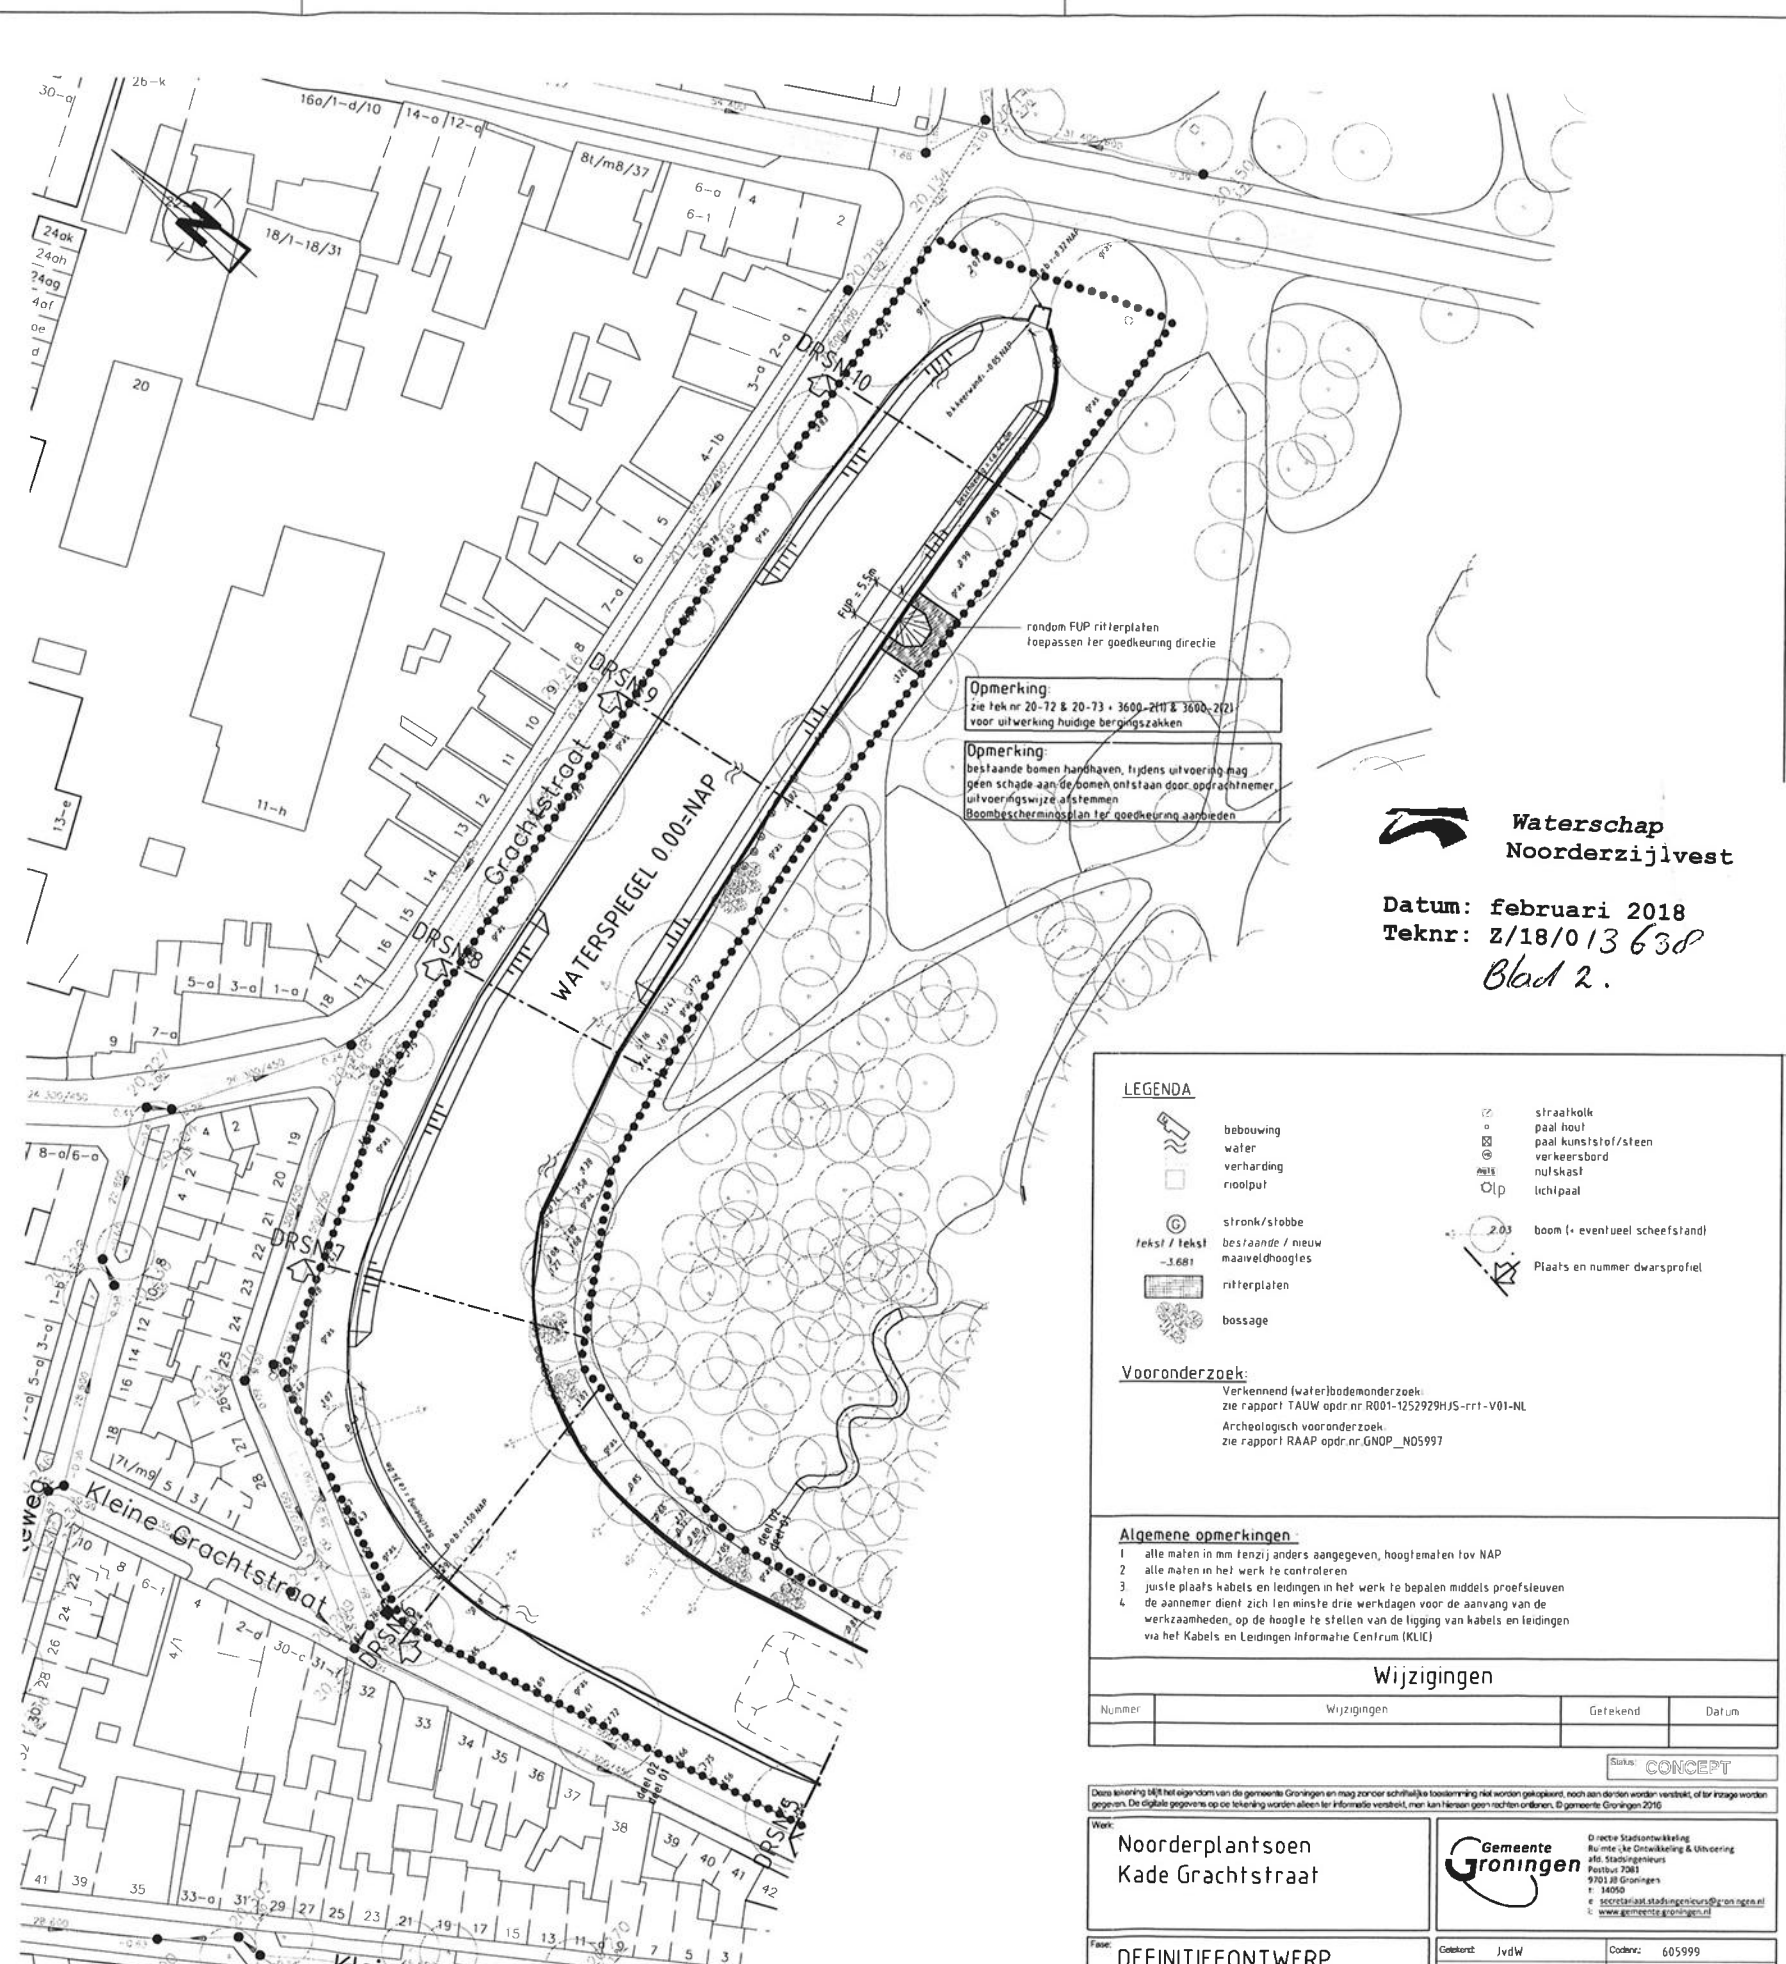

Plattegrond deel 2
Schaal 1:500

 

**Waterschap
Noorderzijlvest**

Datum: februari 2018
Teknr: Z/18/013 630
Blad 2.

LEGENDA bebouwing water verharding rioolput slonk/sloot tekst / tekst ritterplaten bossage straatkolk paal kunststof/steen verkeersbord nutskast lichtpaal boom (+ eventueel scheefstand) Plaats en nummer dwarsprofiel			
Vooronderzoek: Verkennend waterbodemonderzoek: zie rapport TAUW opdr nr: R001-125292HJS-rr1-V01-NL Archeologisch vooronderzoek: zie rapport RAAP opdr nr: GNOP_N05997			
Algemene opmerkingen: 1 alle maten in mm tenzij anders aangegeven, hoogtematen tov NAP 2 alle maten in het werk te controleren 3 juiste plaats kabels en leidingen in het werk te bepalen middels proefsleuven 4 de aannemer dient zich in minste drie werkdagen voor de aanvang van de werkzaamheden, op de hoogte te stellen van de ligging van kabels en leidingen via het Kabels en Leidingen Informatie Centrum (KLIC)			
Wijzigingen			
Nummer	Wijzigingen	Getekend	Datum
Status: CONCEPT			
Deens leening bij het eigenendom van de gemeente Groningen en mag zonder schriftelijke toestemming niet worden gekopieerd, noch aan derden worden verstrekt, of ter inzage worden gegeven. De digitale gegevens op de tekening worden alleen ter informatie verstrekt, maar kan hieraan geen rechten ontleen. © gemeente Groningen 2018		Werk: Noorderplantsoen Kade Groenestraat	
Fase: DEFINITIEFONTWERP		Getekend: JvdW Datum: 18-01-2018 Goedgekeurd: TvB Datum: Formaat: A1 Blad: 2 Totaal bladen: 5	
Bestaande/nieuwe situatie		Oudtek: 605999 Bezoek: 18-2017 Archief: SB20170008 Schaal: 1:500 Wijziging: - Tekening: 18-2017-02	