


Voorgevel


Rechtergevel

Achtergevel


Linkergevel

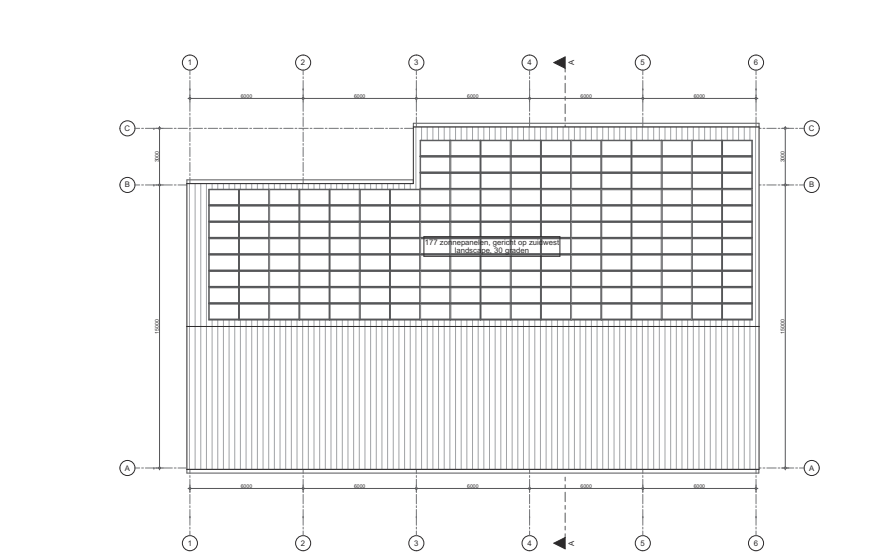

Dakaanzicht

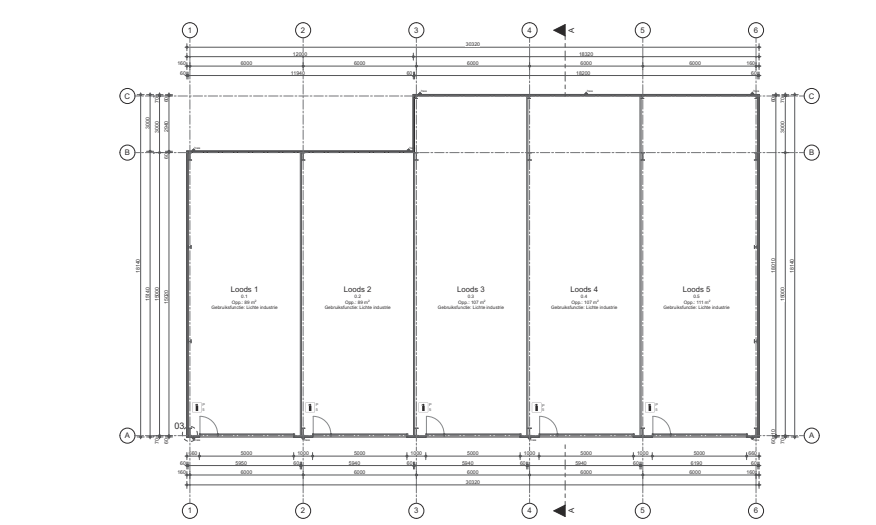


Begane grond

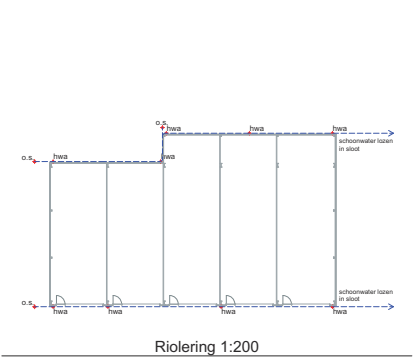


renvooi riolering


- riolering hemelwater
- hemelwaterdoor
- ontslappingsgoot

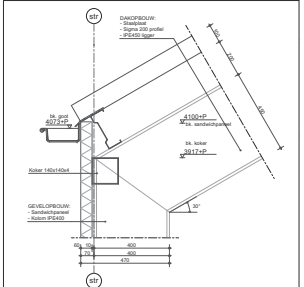


Detail 02

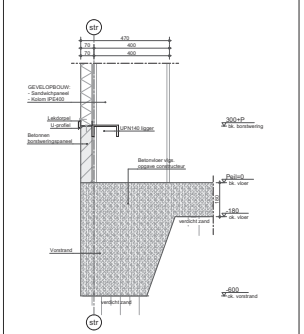


Detail 01

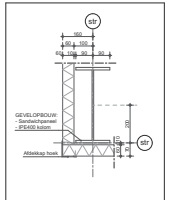

Detail 03

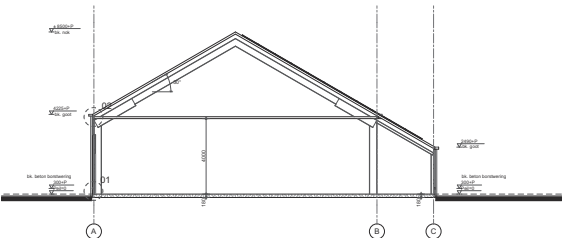

Doorsnede A-A

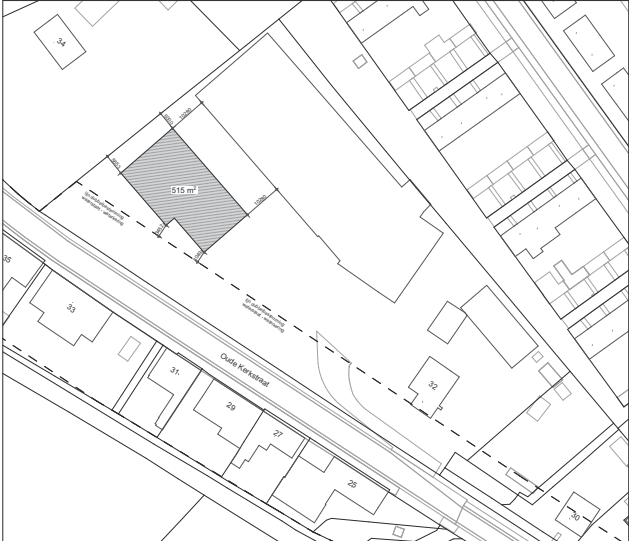

renvooi materialen

60 mm geïsoleerd sandwichpaneel, kleur Antraciet

renvooi algemeen

Trappen:
NVT

Weren van ratten en muizen:
De uiterste schiedingsconstructie heeft geen openingen die breder zijn dan 0,01 m. Dit geldt niet voor een afsluitbare opening of een opening die de afsluiting is van een voorziening voor luchtverversing, afvoer van rook of ontlasting en bescherming van een voorziening voor de afvoer van afvalwater en fozalen.

Inbraakwerendheid:
Doven, ramen en kozijnen in uiterste schiedingsconstructies, die volgens NEN 5007 bereikbaar zijn, hebben een volgens NEN 5006 bepaalde inbraakwerendheid, die voldoet aan weerstandklasse 2.

Integraal toegankelijkheidsector:
De loods is op tegere grond niveau: rechtstreeks bereikbaar vanaf het aansluitende terrein waarbij er geen hoogteverschillen > 0,02 m aanwezig zijn.

Luchtichtheid:
NVT

renvooi symbolen

hemelwaterafvoer
handbrandkluis

Wering van vocht buiten:
Als uiterste schiedingsconstructies en schiedingsconstructie worden waterdicht uitgevoerd (conform Art. 3.21 van het bouwbesluit).

Wering van vocht binnen:
NVT.

Brandveiligheid:
Houtdraagconstructie conform Bouwbesluit 2012 afd. 2.2: dekte bij brand. De grede en bakenen induraf kasten, ramen en deuren moeten voldoen aan de brandklasse D. Alle wanden, plafonds en vloeren moeten voldoen aan brandklasse D en rookklasse S2.

Vloeren voldoen aan rookklasse s1fl.

Gehuld:
NVT

Ro-waarden:
NVT

Riolering:
Dimensioering schoonwaterriolering volgens NTR 3216 en de NEN 3215.



Schaal 1:500
Samenvatting
Mondij
Percennummer : 2513

Loods
Oude Kerkstraat 32 te Standaardbuiten

Gevels, plattegronden,
doornedende en details

Datum : 16-03-2020
27-04-2020

Contract

Schaal : 1:100/100
Formaat : A-0
Bld : TO-01