


Plattegrond

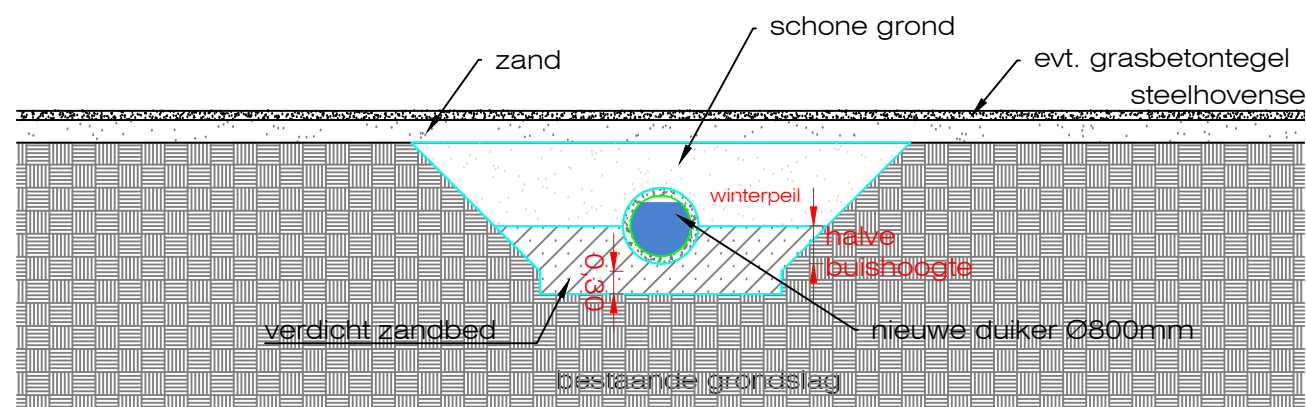

Doorsnede A-A

Project:
Uitbreiding glastuinbouwbedrijf te Made
Onderdeel:
Principe dam bootinlaatplaats
Opdrachtgever:
Midmad bv
Tekening:
60MID 01 214-DAM
Blad:
DAM

Datum:
20-11-2024
Schaal:
1:100
Gefekend:
MH
Maten in:
mm
Fase:
BA
Formaat:
A3


Looije Agro Technics
Looije Agro Technics bv Stelvenseweg 11, 4921 PL Made, Nederland
T +31 (0)162 684 336 info@lat.nl www.lat.nl
© Zonder toestemming van Looije Agro Technics bv, is het ongeoorloofd deze tekening of delen daarvan over te nemen, te verspreiden of te gebruiken.