





Plattegrond situatie schaal 1:250

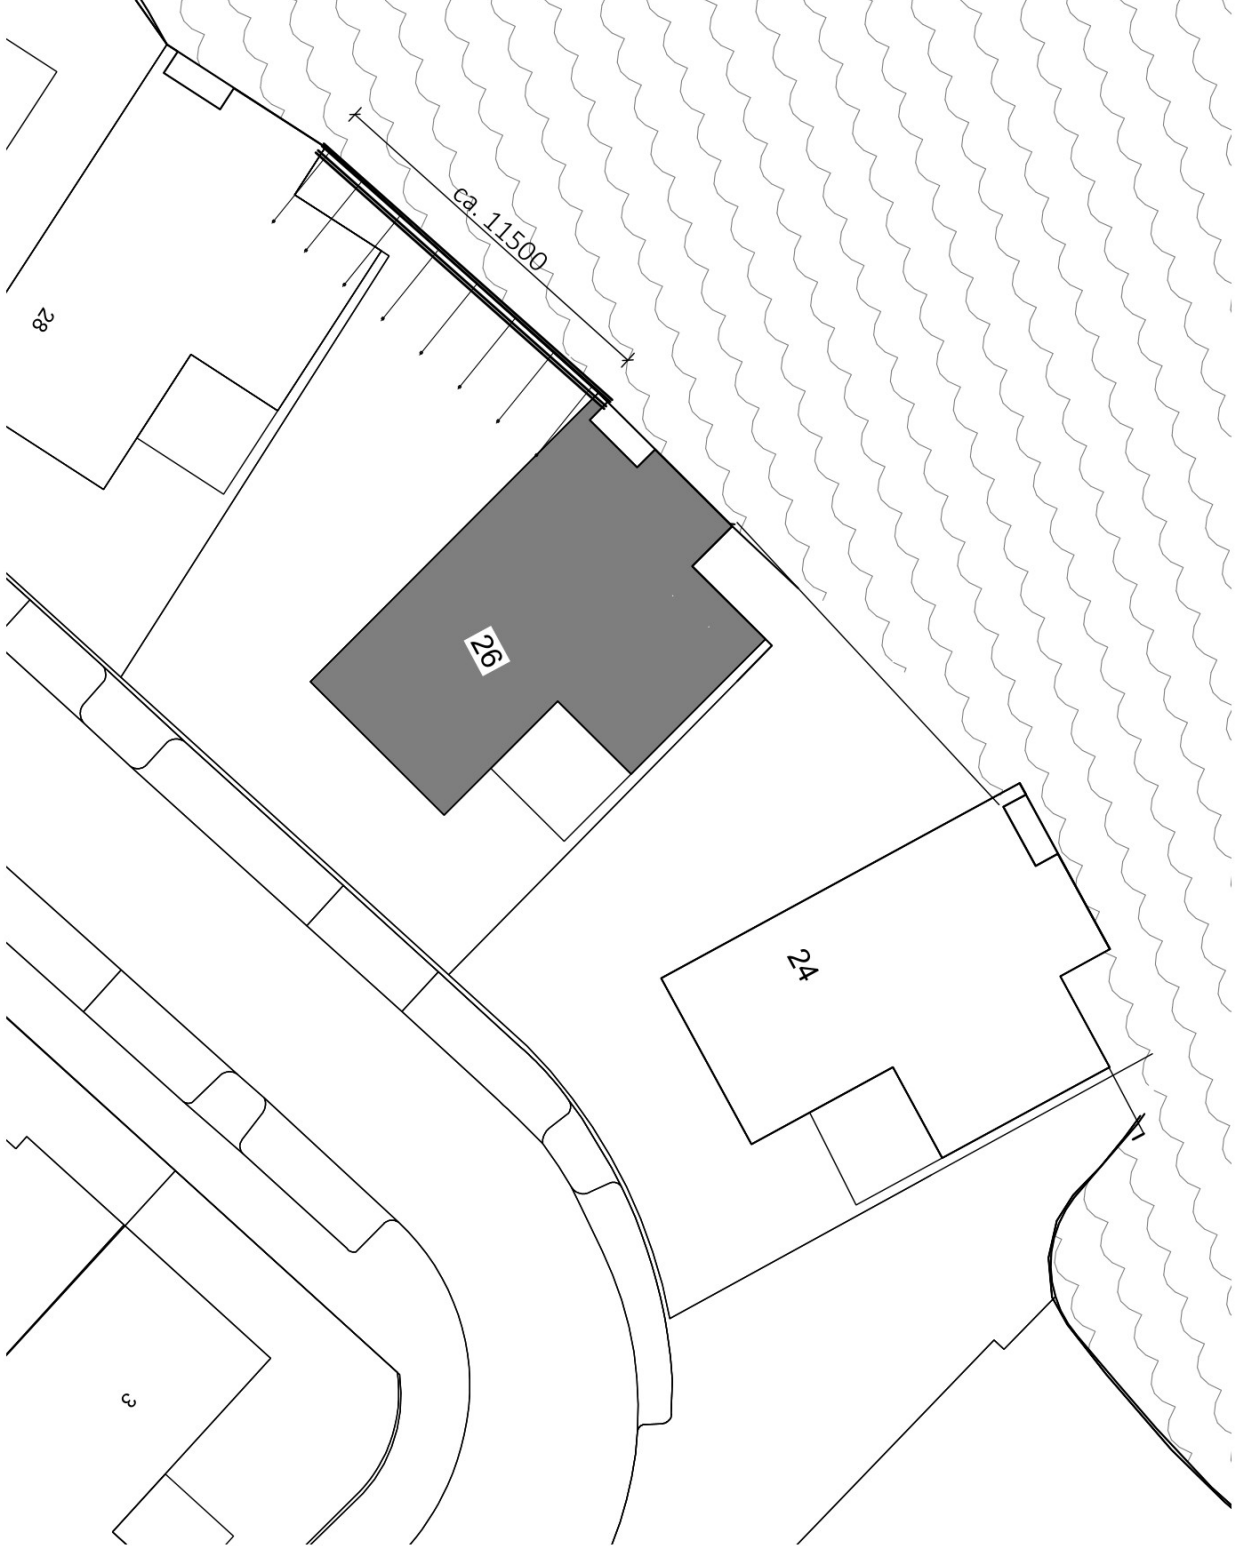

Doorsnede schaal 1:40

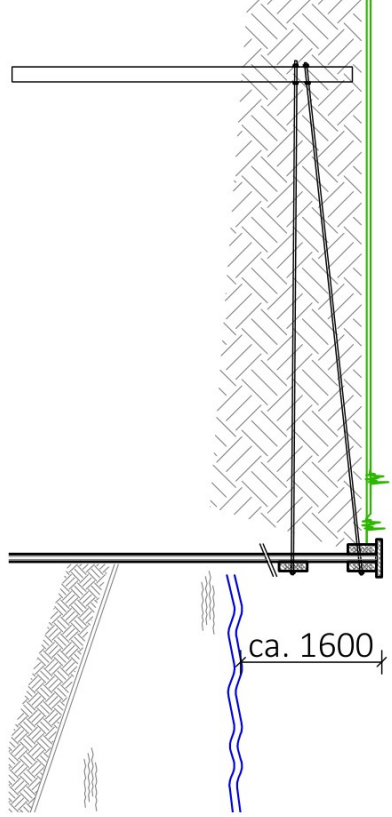

Detail schaal 1:10

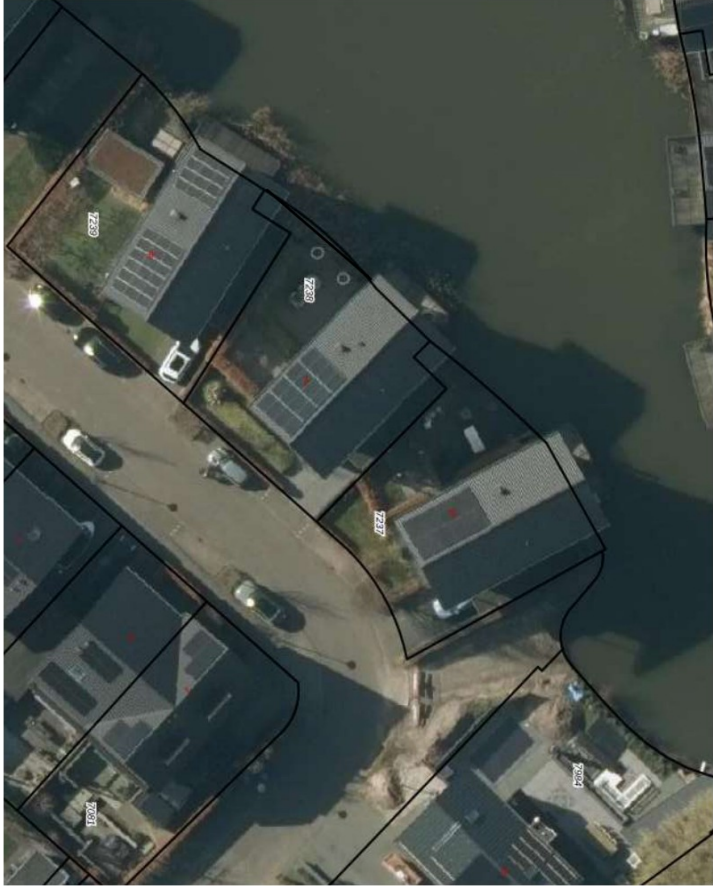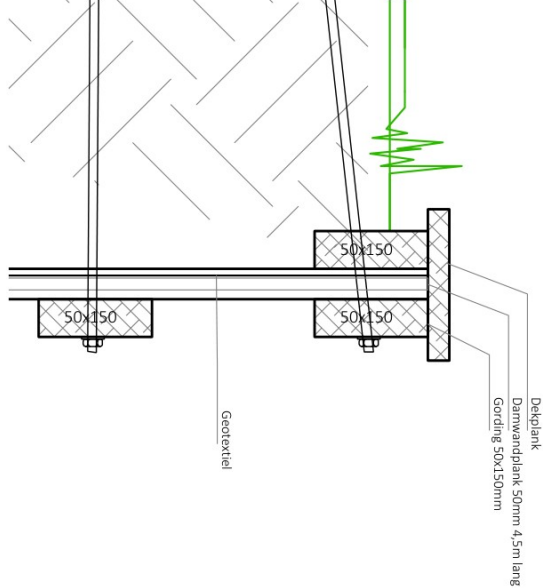

Bron: Google Maps

Locatiegegevens:

51.69856872100407, 4.8706093759221325
Scheepswerfiaan 26
4941 GZ
Raamsdonksveer
RDK02
Perceel RDK02-H-7238
gem. Raamsdonksveer

Opbouw beschoeiing:

- Dekplank geschaafd
- knelgording 50x150mm dubbel
- Geotextiel
- Damwandplanken 50mm dik 4.500mm lang
- Ankerstaven M12 TV gekoppeld met draadeinde h.o.h. 1.700mm aan schoorpalen
- Oever aanhelen tegen beschoeiing voldoende verlicht, als bestaand

Materiaalgebruik:

- Hardhout
- Thermisch verzinkt b

Maatvoering i.h.w. te controleren!
Bebouwing en begroeiing niet van toepassing

DB10736

ning: Damwand

straat: Scheepswerfiaan 26 postcode: 4941 GZ woonplaats: Raamsdonksveer

datum: 10-01-2026 gew: -

schaal: Divers