

| TEK.No | OMSCHRIJVING | FORMAAT | SCHAAL | DATUM | - | A | B | C | D |
|--------|---------------------------------------------------|---------|--------|------------|---|---|---|---|---|
| | Zwembad de Wiel, Wielewaal 8, 1742 GC te Schagen. | | | | | | | | |
| T- 01 | Plattegrond begane grond bestaande situatie | A0 | 1:100 | 25-05-2016 | ● | ● | | | |
| T- 02 | Plattegrond begane grond nieuwe situatie | A0 | 1:100 | 25-05-2016 | ● | ● | | | |
| T- 03 | Gevelaanzichten & doorsnede A-A | A0 | 1:100 | 04-04-2016 | ● | | | | |
| T- 04 | Kapplan | A0 | 1:100 | 04-04-2016 | ● | | | | |
| T- 05 | situatietekening | A3 | 1:1000 | 04-04-2016 | ● | | | | |
| | | | | | | | | | |


KOPPES
 bouwkundig tekenburo
 Westerpark 90
 1742 BX Schagen
T (0224) 754 129
M 06 52 33 54 65
E info@tekenburo-koppes.nl
i www.tekenburo-koppes.nl

project Zwembad de Wiel, Wielewaal 8
1742 GC te Schagen

onderw – Tekeningenlijst

tekenaar C.L.S. Koppes

schaal –


formaat A4

project no. 1607

blad no.
T – lijst

d.d. 25-05-2016

wijz.

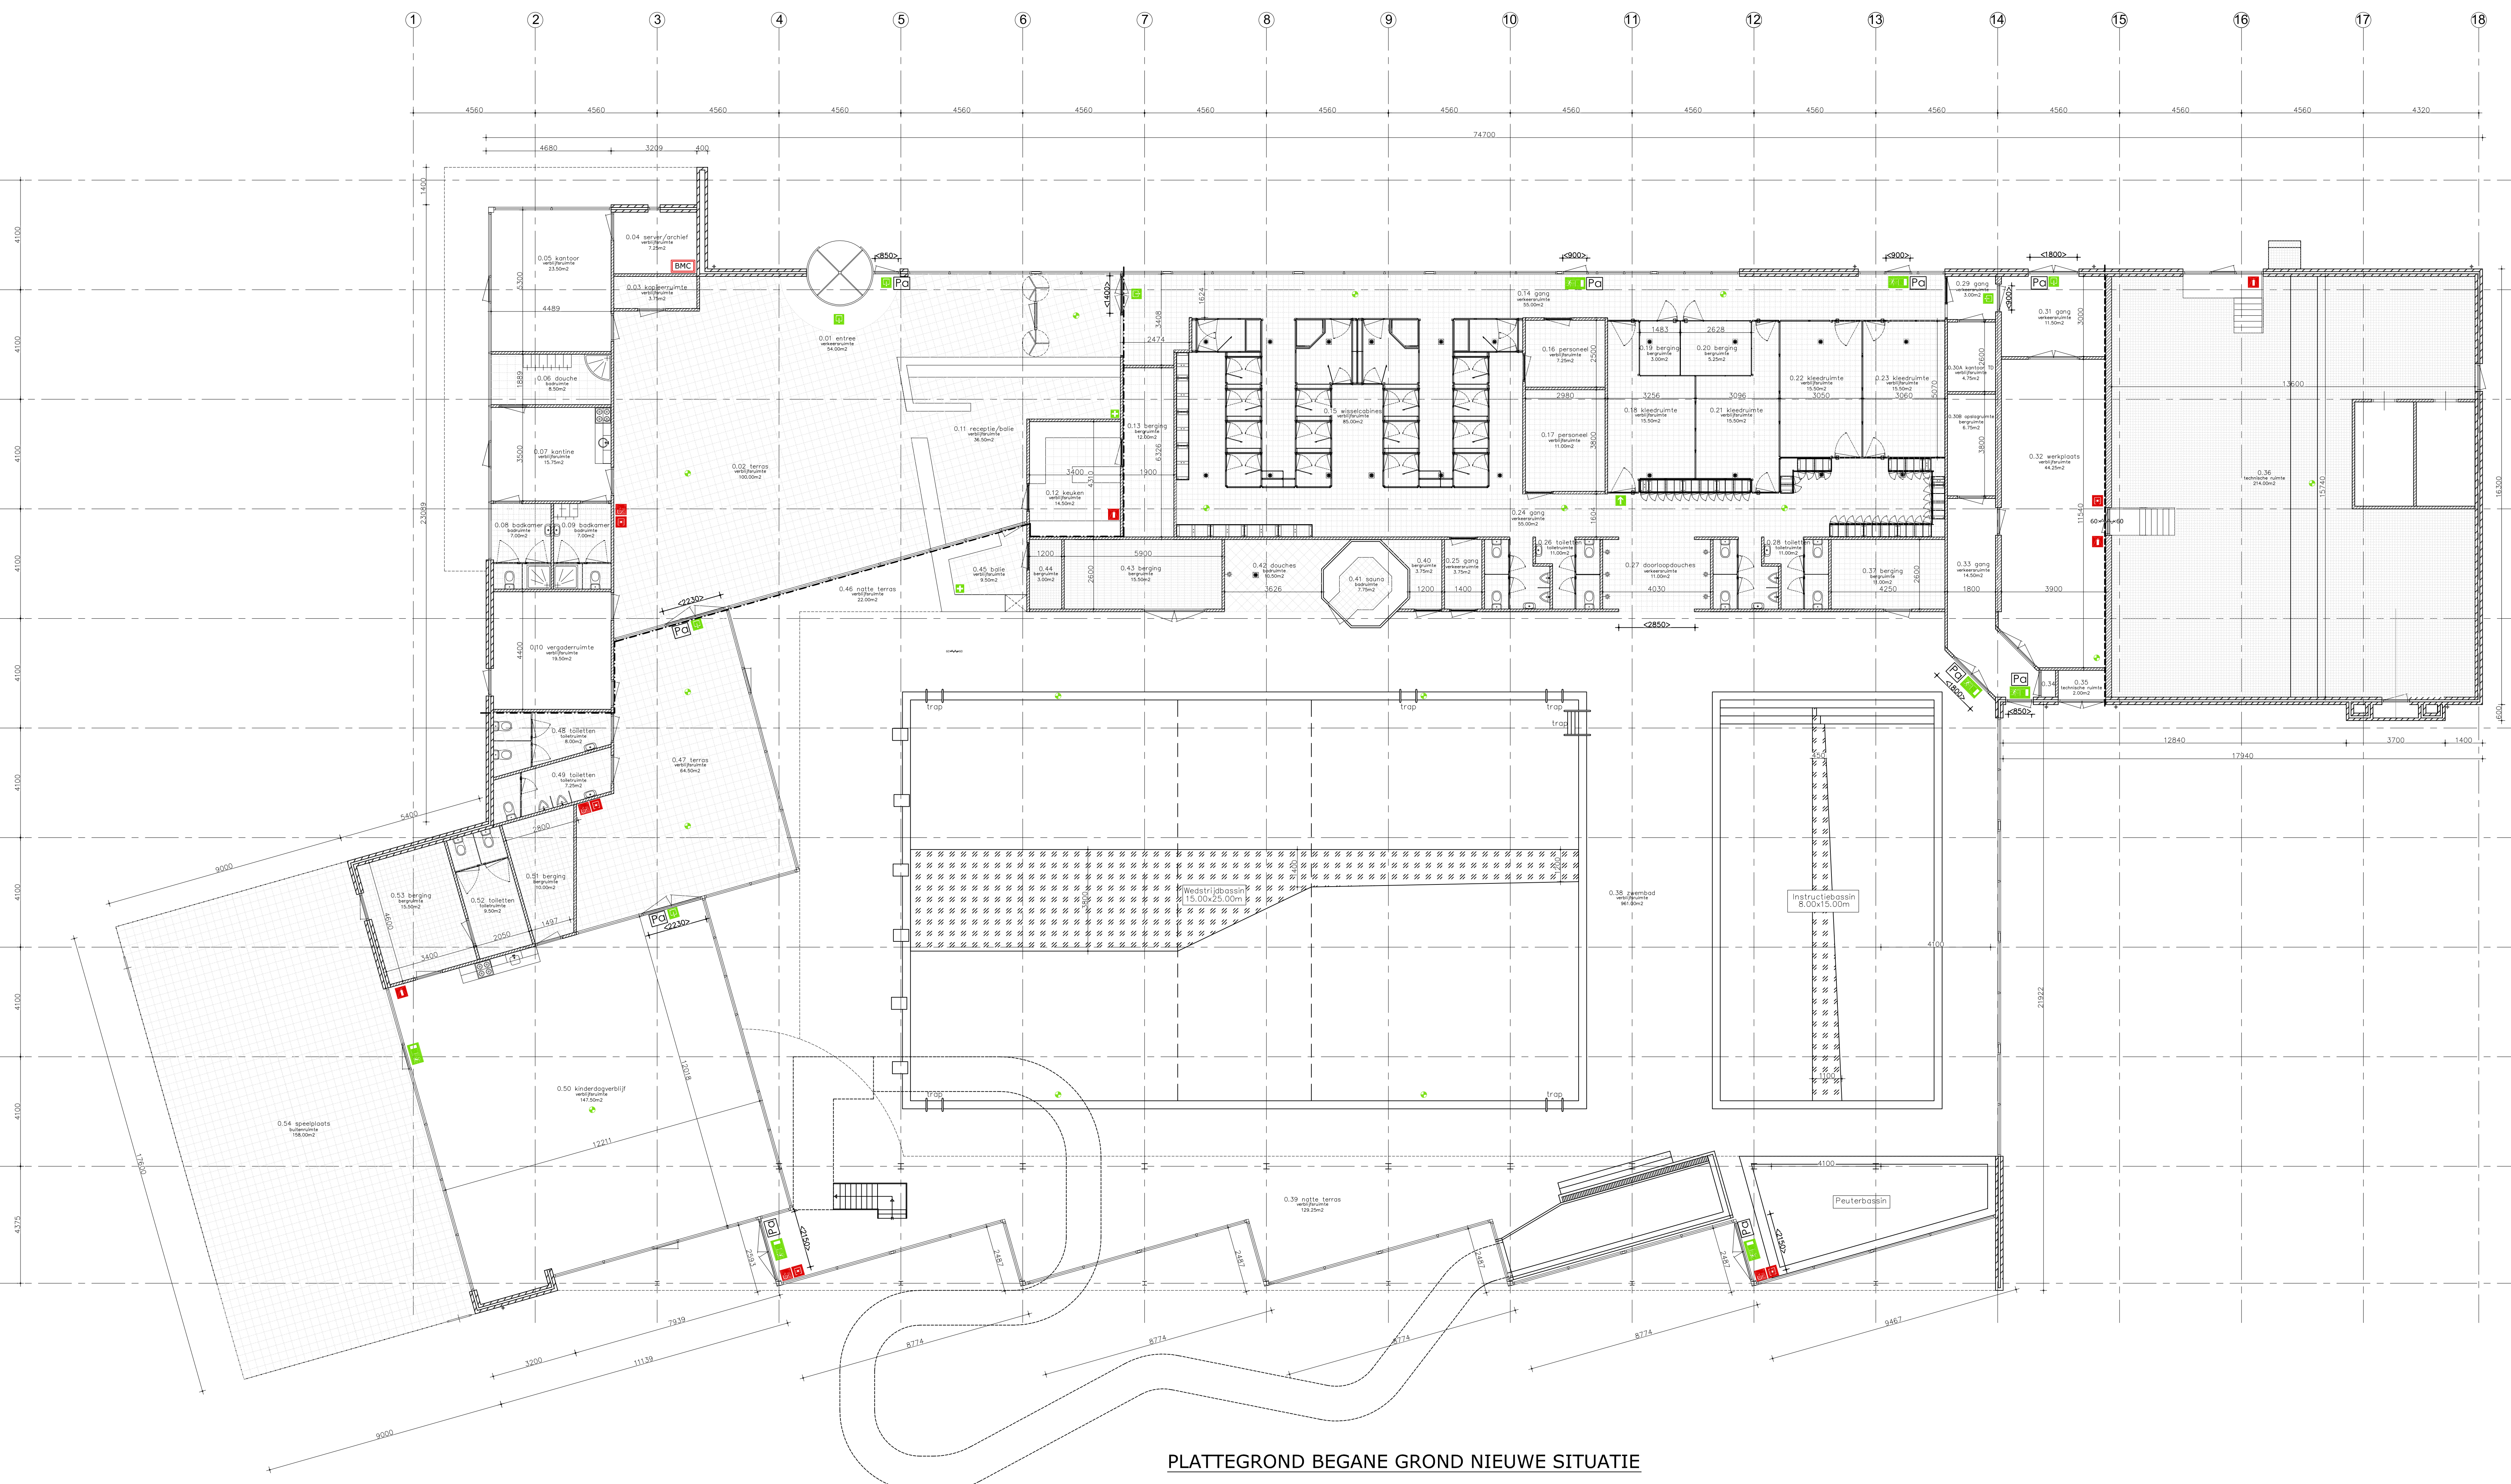

PLATTEGROND BEGANE GROND NIEUWE SITUATIE

RENVOOI

Metselwerk baksteen spouwmuur

Binnenwand 100/220mm

Hemelwaterafvoer

Brandmeldcentrale - niet automatische bewaking conform NEN 2535

Brandslanghaspel 30m1/ 3.4" /6mm spuitmond, onderhoud brandslanghaspels conform de NEN-EN 671-3.

(Sproei-) schuimblusser

Brandhandmelder

Wand met een WBDO van ten minste 60 minuten.

Deur voorzien van Paniekbeslag.

Vrijde doorgang deur(en)

Zelfsluitende deur 60 minuten brandwerend.






Transparante verlichtingsarmaturen conform NEN-EN 1838 met pictogrammen conform NEN 6088.


Noodverlichting-armatuur (ruimte voorzien van noodverlichting 1 lux op de vloer) conform de NEN-EN 1838.


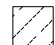
- Algemene voorschriften:
- Peil=0 geldt bovenkant van de vloer op begane grond.
 - Maten in millimeters.
 - Oppervlaktes en inhoud van gebouwen NEN 2580.

| Kleuren en materialen: | | Materiaal | Kleuren |
|------------------------|--|-------------------------|------------------------|
| Onderdeel | | | |
| Gevel | | Metselwerk | Bronze generief bezand |
| Gevelbekleding | | Staalplaat met isolatie | Wit |
| Dak | | Stalen dakplaat | n.v.t. |
| Boeddeel | | Trespa | Wit |
| Kozijnen | | Aluminium | Wit |
| Deuren | | Aluminium | Wit |
| Panelen | | Aluminium | Groen |

| Ruimtenummer | Omschrijving Ruimte | Ruimtenummer | Omschrijving Ruimte | Gebruiksruimte | Verkeersruimte (m2) | Verkeersruimte (m2) | Berg. ruimte (m2) | Technische ruimte (m2) | Isolatie ruimte (m2) | Isolatie ruimte (m2) | Buiten ruimte (m2) |
|--------------|---------------------|--------------|---------------------|------------------------|---------------------|---------------------|-------------------|------------------------|----------------------|----------------------|--------------------|
| 0.01 | Kitchen | 0.01 | Kitchen | Verkeersruimte | 14.00 | | | | | | |
| 0.02 | Wohnung | 0.02 | Wohnung | Verkeersruimte | 14.00 | | | | | | |
| 0.03 | Kopergang | 0.03 | Kopergang | Verkeersruimte | 14.00 | | | | | | |
| 0.04 | Wohnung | 0.04 | Wohnung | Verkeersruimte | 14.00 | | | | | | |
| 0.05 | Korridor | 0.05 | Korridor | Verkeersruimte | 14.00 | | | | | | |
| 0.06 | Wohnung | 0.06 | Wohnung | Verkeersruimte | 14.00 | | | | | | 3.50 |
| 0.07 | Wohnung | 0.07 | Wohnung | Verkeersruimte | 14.00 | | | | | | |
| 0.08 | Wohnung | 0.08 | Wohnung | Verkeersruimte | 14.00 | | | | | | |
| 0.09 | Wohnung | 0.09 | Wohnung | Verkeersruimte | 14.00 | | | | | | 1.00 |
| 0.10 | Wohnung | 0.10 | Wohnung | Verkeersruimte | 14.00 | | | | | | |
| 0.11 | Korridor | 0.11 | Korridor | Verkeersruimte | 14.00 | | | | | | |
| 0.12 | Korridor | 0.12 | Korridor | Verkeersruimte | 14.00 | | | | | | |
| 0.13 | Berging | 0.13 | Berging | Overige gebruiksruimte | 14.00 | | 12.00 | | | | |
| 0.14 | Wohnung | 0.14 | Wohnung | Verkeersruimte | 14.00 | | | | | | |
| 0.15 | Wohnung | 0.15 | Wohnung | Verkeersruimte | 14.00 | | | | | | |
| 0.16 | Korridor | 0.16 | Korridor | Verkeersruimte | 14.00 | | | | | | |
| 0.17 | Wohnung | 0.17 | Wohnung | Verkeersruimte | 14.00 | | | | | | |
| 0.18 | Wohnung | 0.18 | Wohnung | Verkeersruimte | 14.00 | | | | | | |
| 0.19 | Berging | 0.19 | Berging | Overige gebruiksruimte | 14.00 | | 1.00 | | | | |
| 0.20 | Wohnung | 0.20 | Wohnung | Overige gebruiksruimte | 14.00 | | | | | | |
| 0.21 | Korridor | 0.21 | Korridor | Verkeersruimte | 14.00 | | | | | | |
| 0.22 | Korridor | 0.22 | Korridor | Verkeersruimte | 14.00 | | | | | | |
| 0.23 | Korridor | 0.23 | Korridor | Verkeersruimte | 14.00 | | | | | | |
| 1.52 | Korridor | 1.52 | Korridor | Verkeersruimte | 14.00 | | | | | | |
| 1.53 | Korridor | 1.53 | Korridor | Verkeersru | | | | | | | |

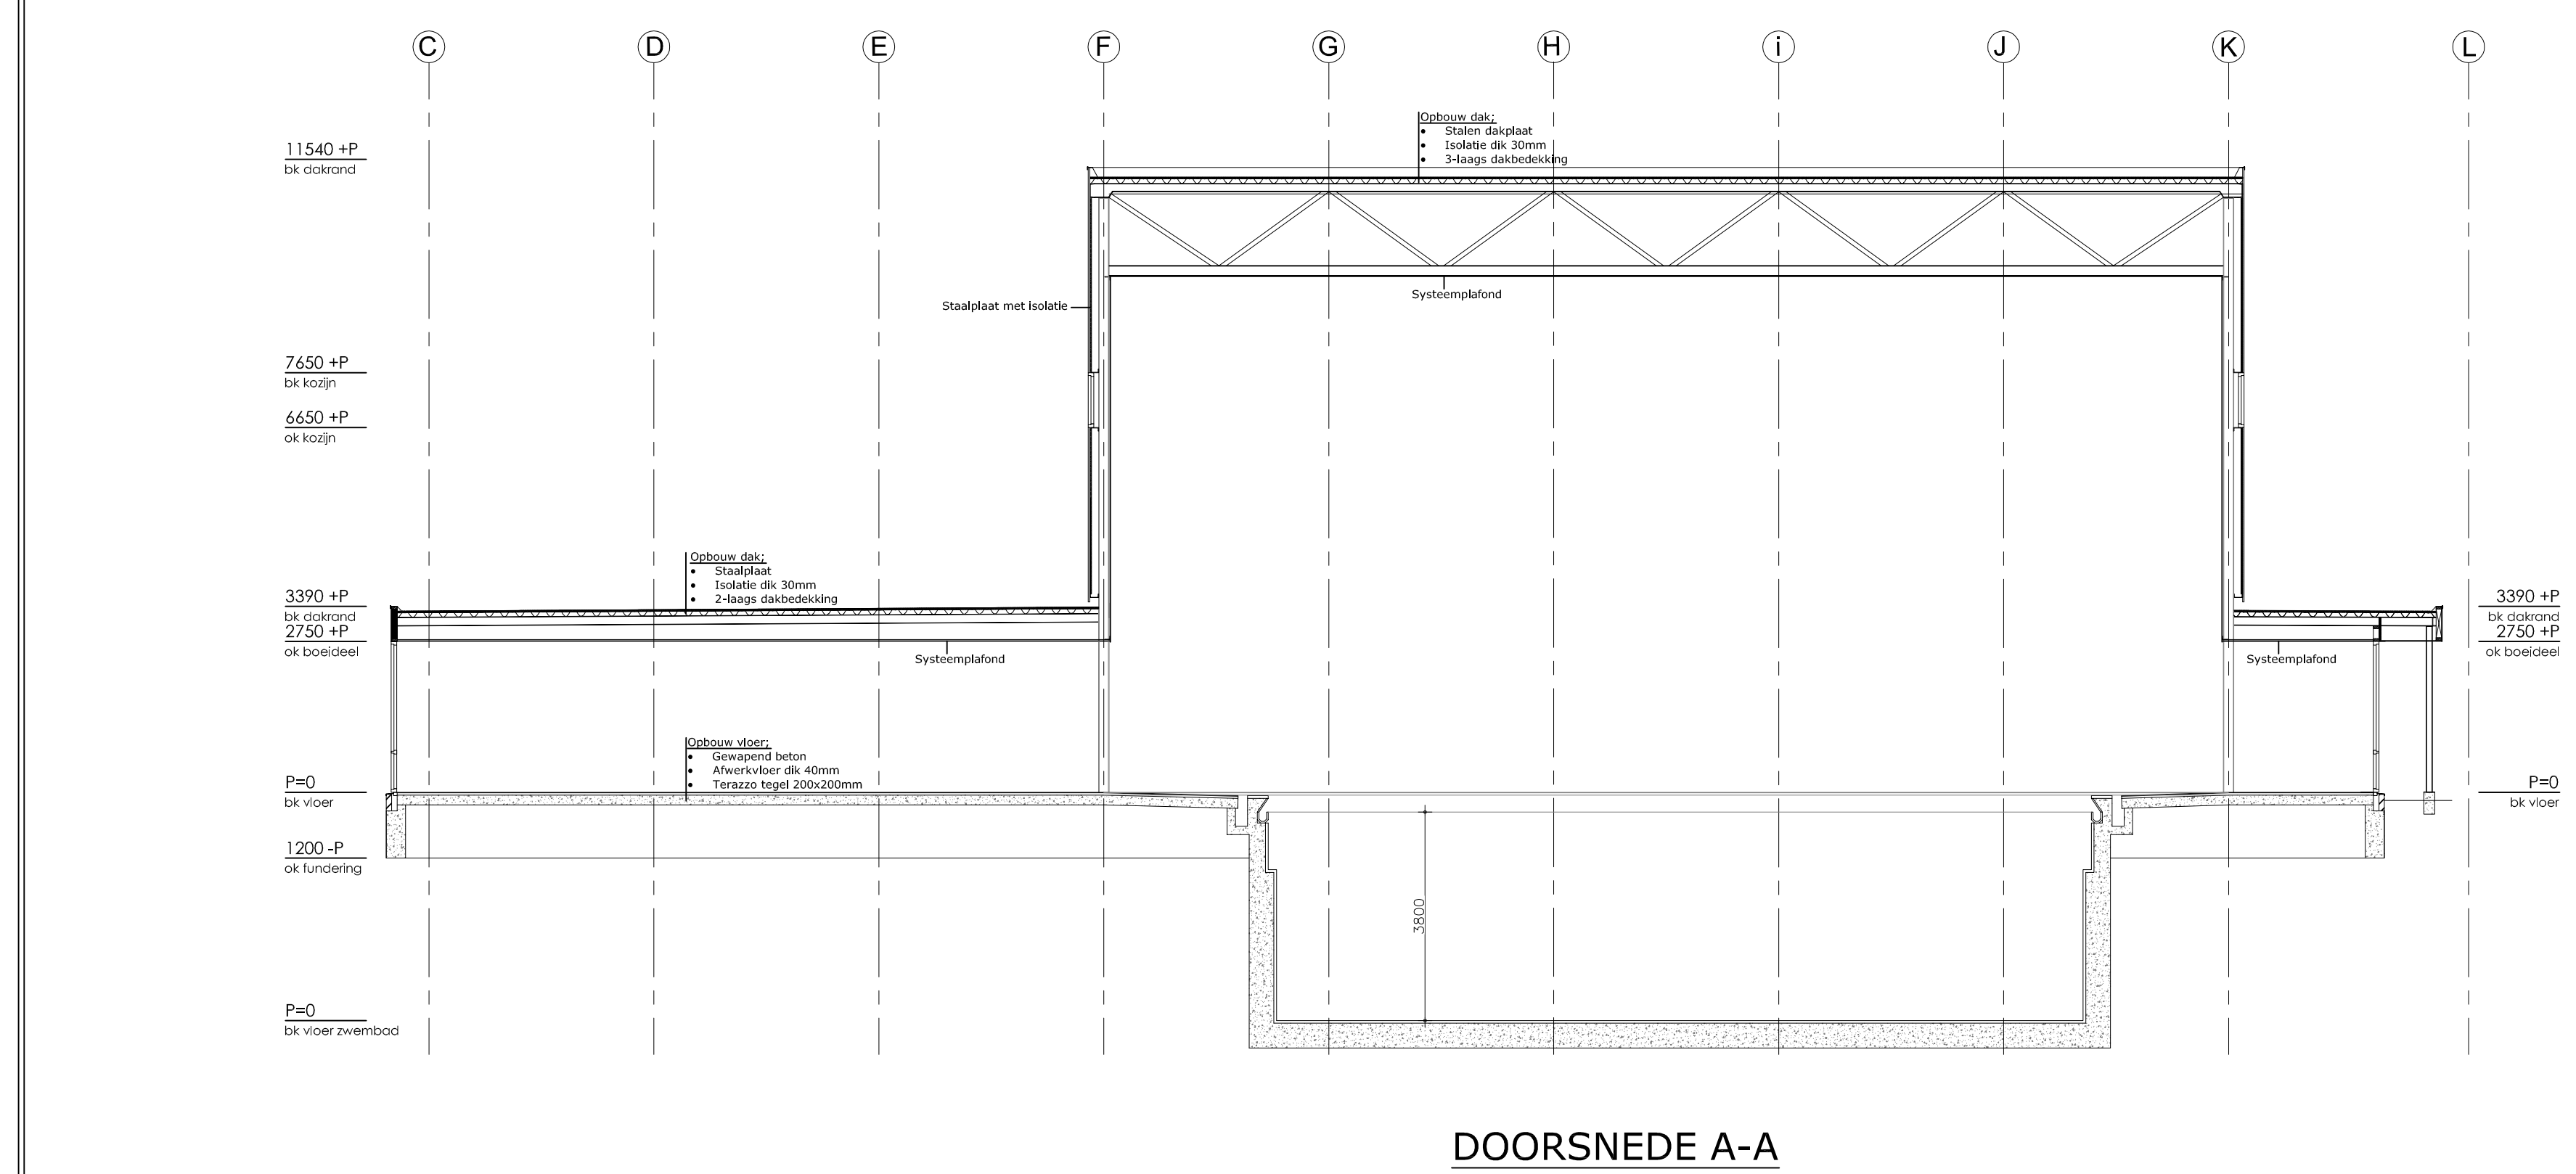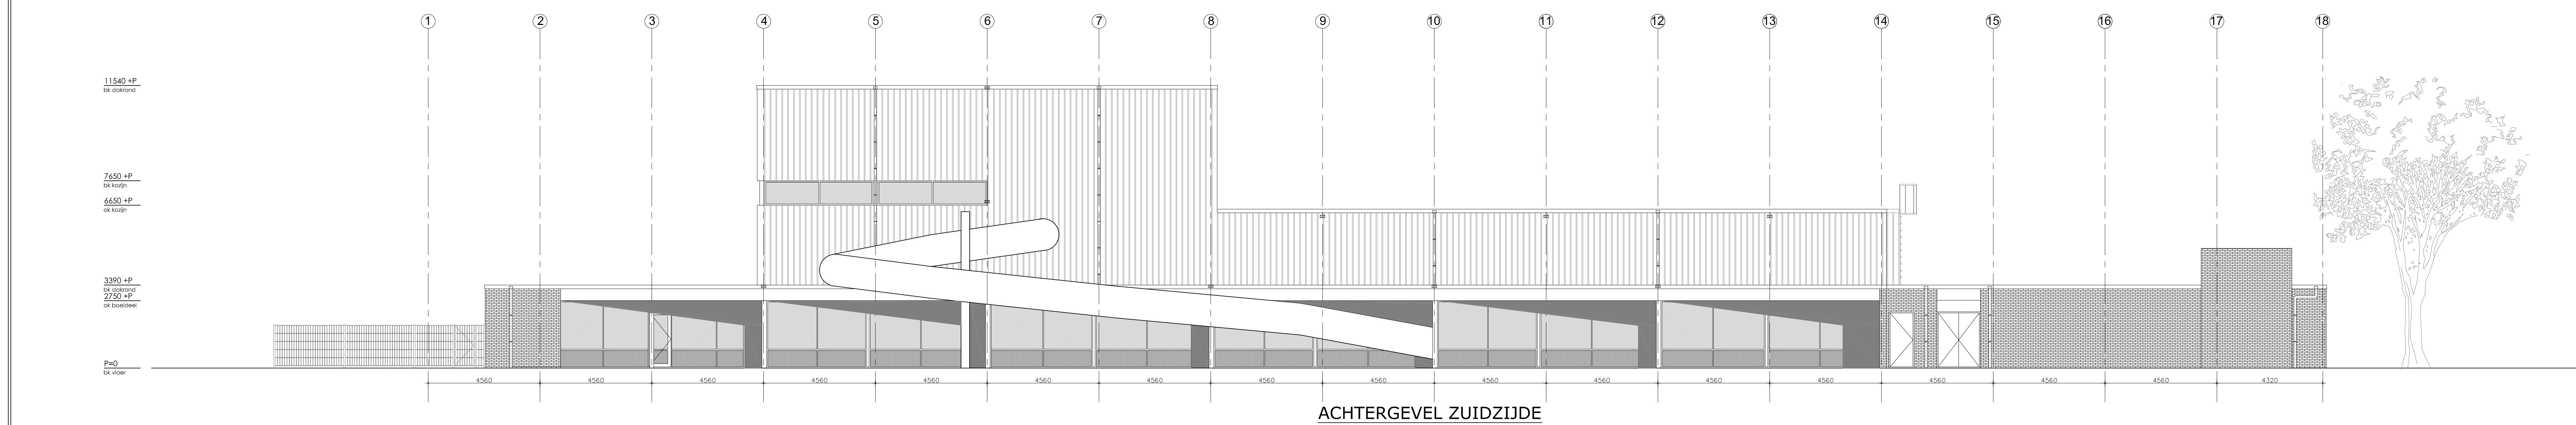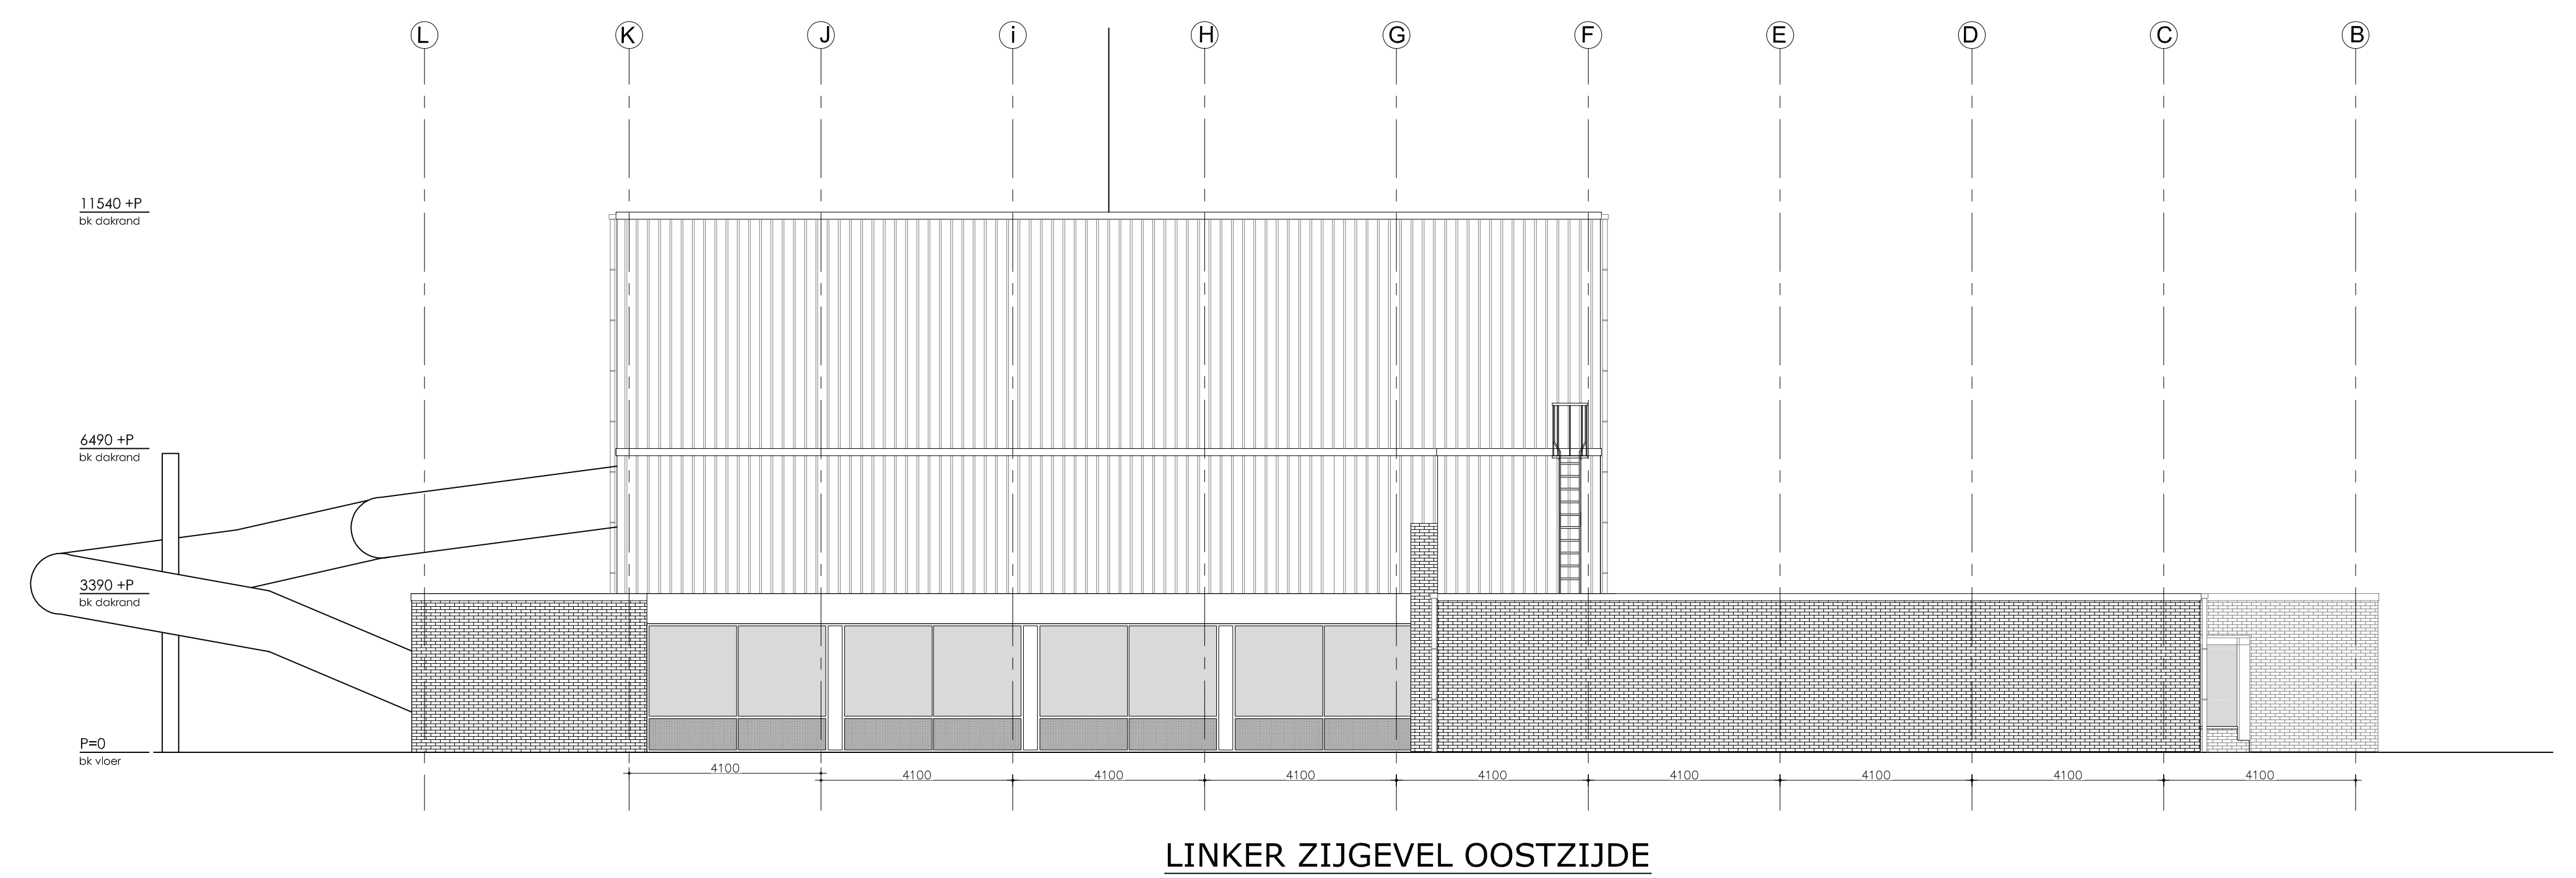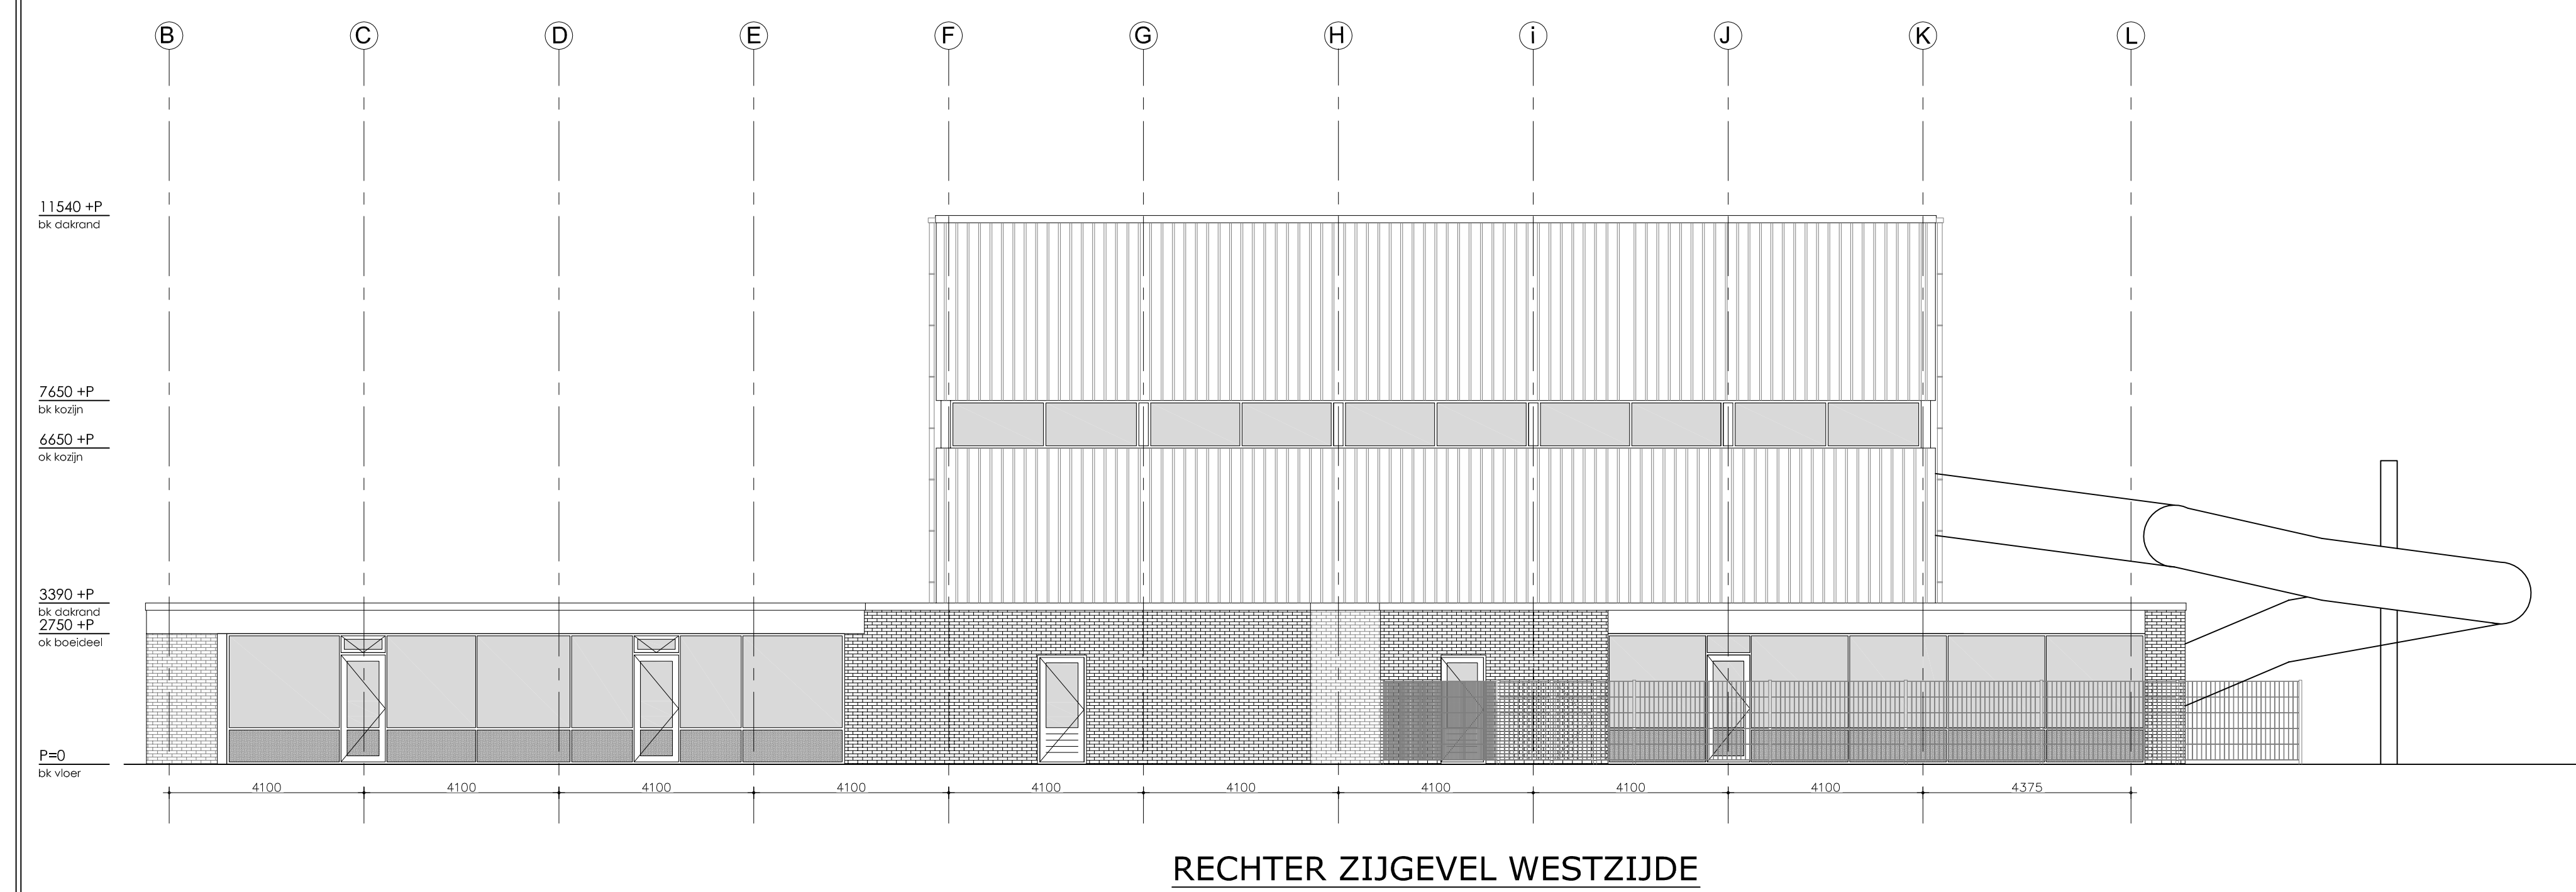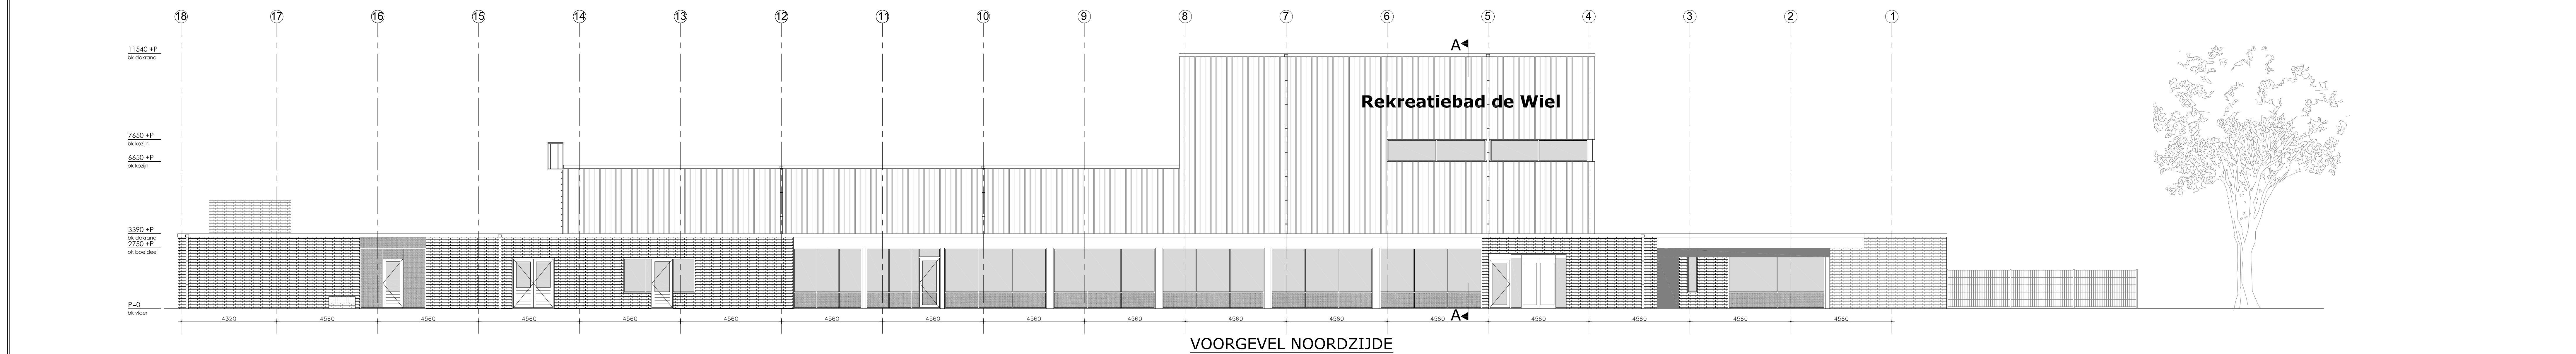

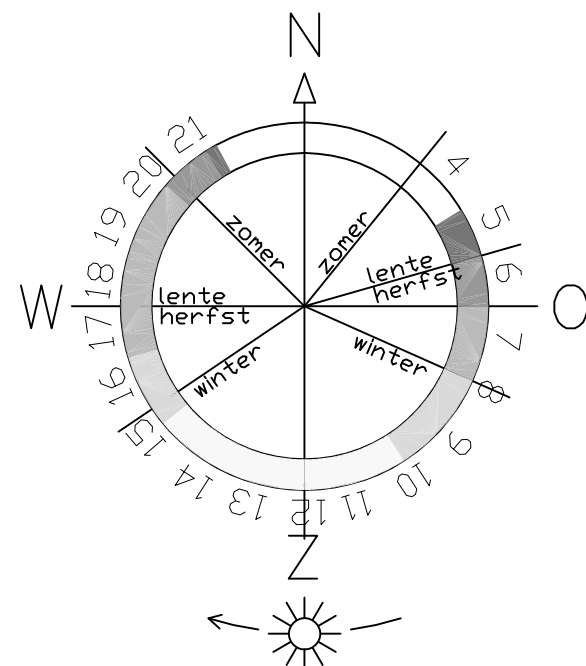

| RENVOOI | |
|---------------------------------------------------------------------------------------|-------------------------------|
|  | : Bebouwd oppervlak perceel |
|  | : Onbebouwd oppervlak perceel |

**KOPPES**
bouwkundig tekenburo
Westerpark 90
1742 BX Schagen
T (0224) 754 129
M 06 52 33 54 65
E info@tekenburo-koppes.nl
i www.tekenburo-koppes.nl

| | |
|----------|-----------------------------------------------------|
| project | Zwembad de Wiel, Wielewaal 8, 1742 GC te Schagen |
| onderw | – Situatietekening |
| tekenaar | C.L.S. Koppes |

| | |
|-------------|------------|
| project no. | 1607 |
| blad no. | T – 05 |
| d.d. | 04-04-2016 |
| wijz. | |

schaal 1:1000

formaat A3