

BOUWKUNDIG

	glazen bouwsteen
	hd-wand
	isolatie
	ispo/voorzetwand
	sandwich elementen
	in het werk gestort beton
	hoogtemaat t.o.v. peil op plattegrond
	hoogtemaat t.o.v. peil in doorsnede
	woningentreepeil

OPSTELPLAATSEN (inclusief installatie-aansluitingen!)

wm	wasmachine E/W + VW	fontein incl W+VW	regenton
kk	koelkast incl E	dubbele wastafel incl W+VW	opstelplaats fiets
vw	vaatwasmachine incl E/W	bad incl W+VW	opstelplaats vuilcontainers
		toilet incl W+VW	
		uitstort incl W+VW	

ELECTRA ALLE ELEKTRA CONFORM NEN1010

		wandlampen:	2100+ afgewerkte vloer
		schakelaars:	1100 + vloer
		overig:	200 + afgewerkte vloer

NB EXACTE POSITIES ELECTRA IOM en OP NADERE AANWIJZING DIRECTIE

WERKTUIGBOUWKUNDIG

	afzuigpunt mv en capaciteit in dm3/s.		radiator
			radiator, nieuw


BRANDVEILIGHEID - symbolen cf NEN1414:2007

	optische rookmelder cf NEN2355		30 minuten brandwerende scheiding, deuren zelfsluitend: - woningtoegangen rookwerend S200 cf NEN6075
PB	paniekbeslag		60 minuten brandwerende scheiding, deuren zelfsluitend: - woningtoegangen rookwerend S200 cf NEN6075
			zelfsluitende deur: - woningtoegangen voorzien van vrijloopdranger

alle installaties uitvoeren conform boek Brandveiligheidsinstallaties (uitgave NVBR)

NADERE EISEN

- alle kozijnhout fsc-keurmerk	- daglichtberekening cf NEN2057
- alle h-s-werk klasse skg**	- ventilatieberekeing cf NEN1087

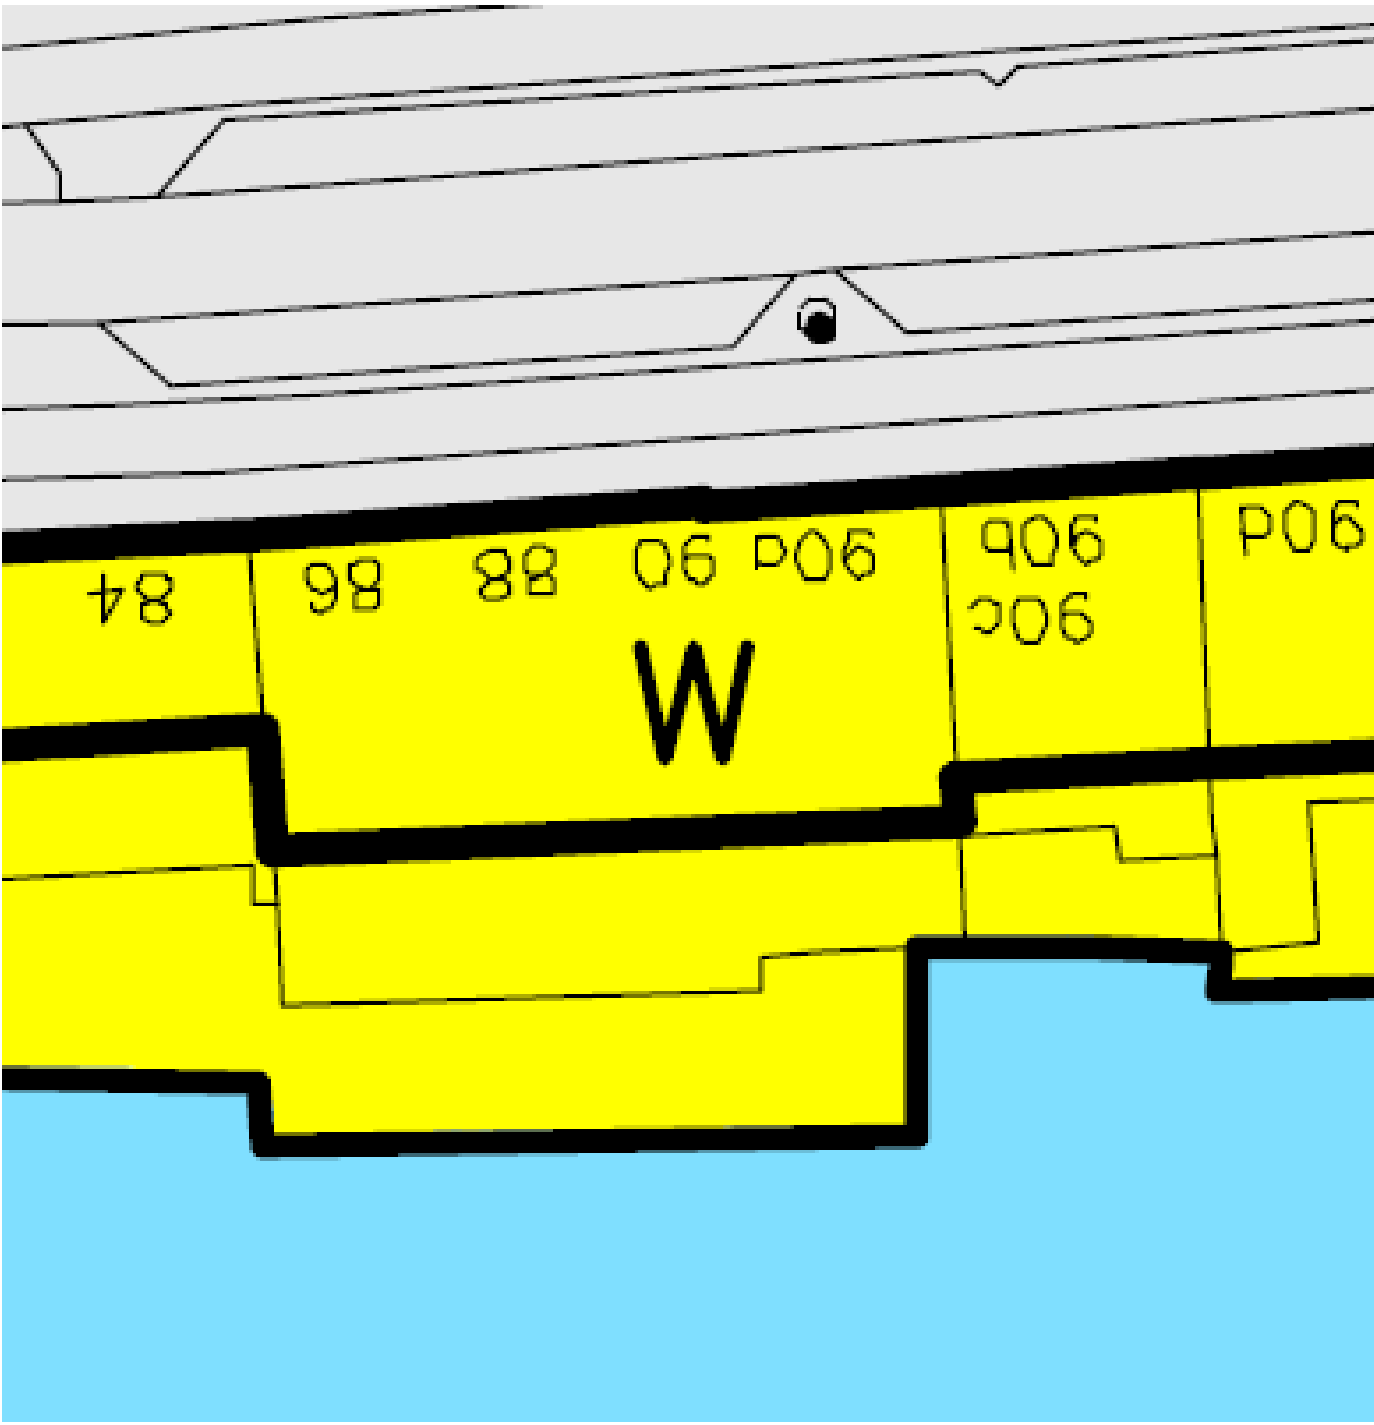

Lage Rijndijk 86 en 90 Leiden

vergunningsaanvraag d.d. 30-06-2022

Behoort bij beschikking van
Burgemeester en Wethouders
van Leiden

Wabo Z/22/3409000

REVISIE	DAT.	REVISIE OPMERKING	VAN
OPMERKINGEN			
ALLE MAATVOERING IN HET WERK TE CONTROLLEREN! AFWIJKINGEN MELDEN AAN DIRECTIE!			
PROJECT			
2211 Lage Rijndijk 90, Leiden			
OPDRACHTGEVER			
dhr. Wolting			
TEKENING			
RENOVI / FOTO'S			
PROJECT #			
2211		STATUS TEKENING	
vergunningsaanvraag			
DATUM TEKENING		BESTANDSNAAM	
30-06-2022		2211-DO_220615.VWX	
ORIGINEEL FORMAAT		ISO A1	
SCHAAAL		-	
MAKER		ST	
CHOK		MW	
RE1-01			
MWarchitectuur.nl			
A: Gerbrandylaan 12, 2314EZ Leiden T: 06-19880095			
E: info@MWarchitectuur.nl W: www.MWarchitectuur.nl			
.....alle auteursrechten voorbehouden.....			




VOORGEVEL




LINKERZIJGEVEL




TWEDE VERDIEPING

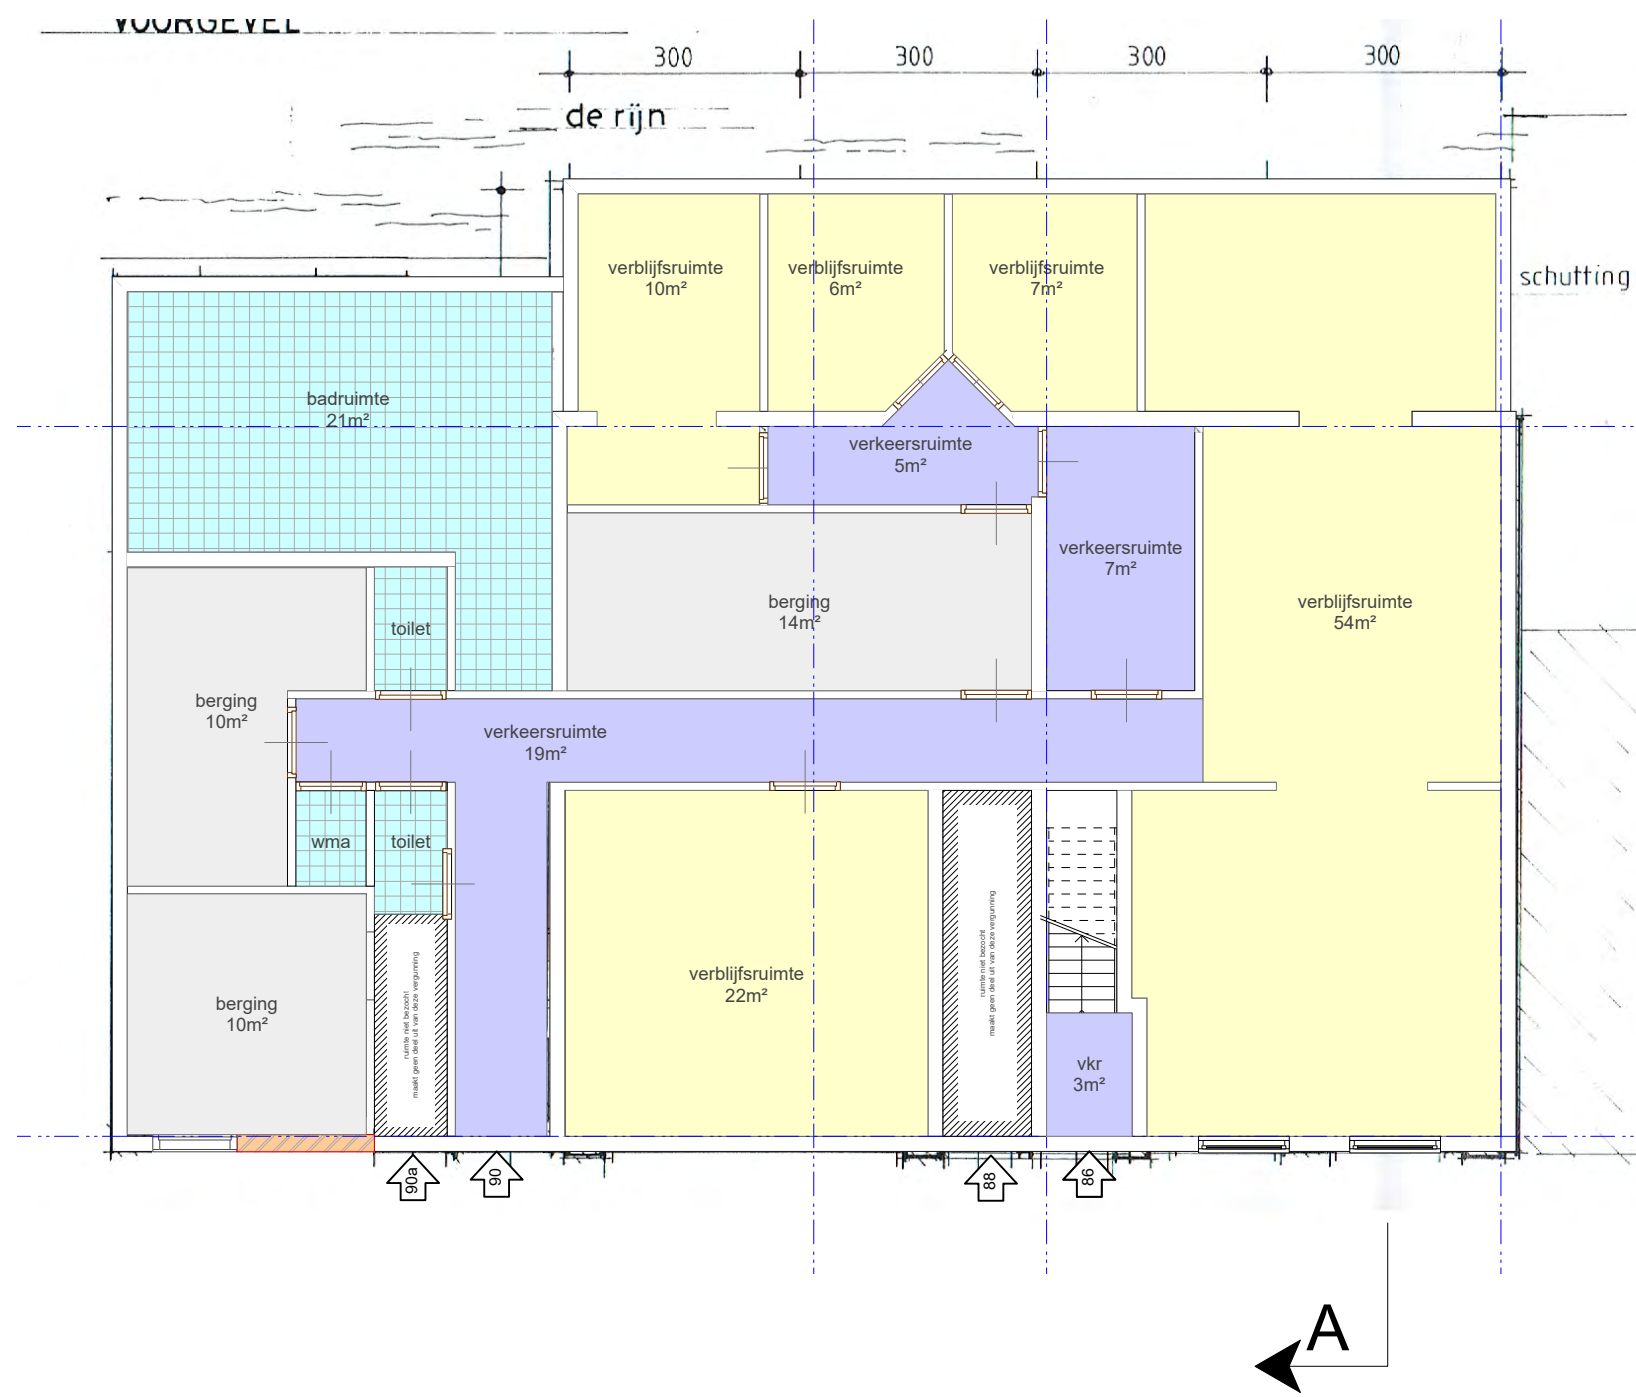


BEGANE GROND

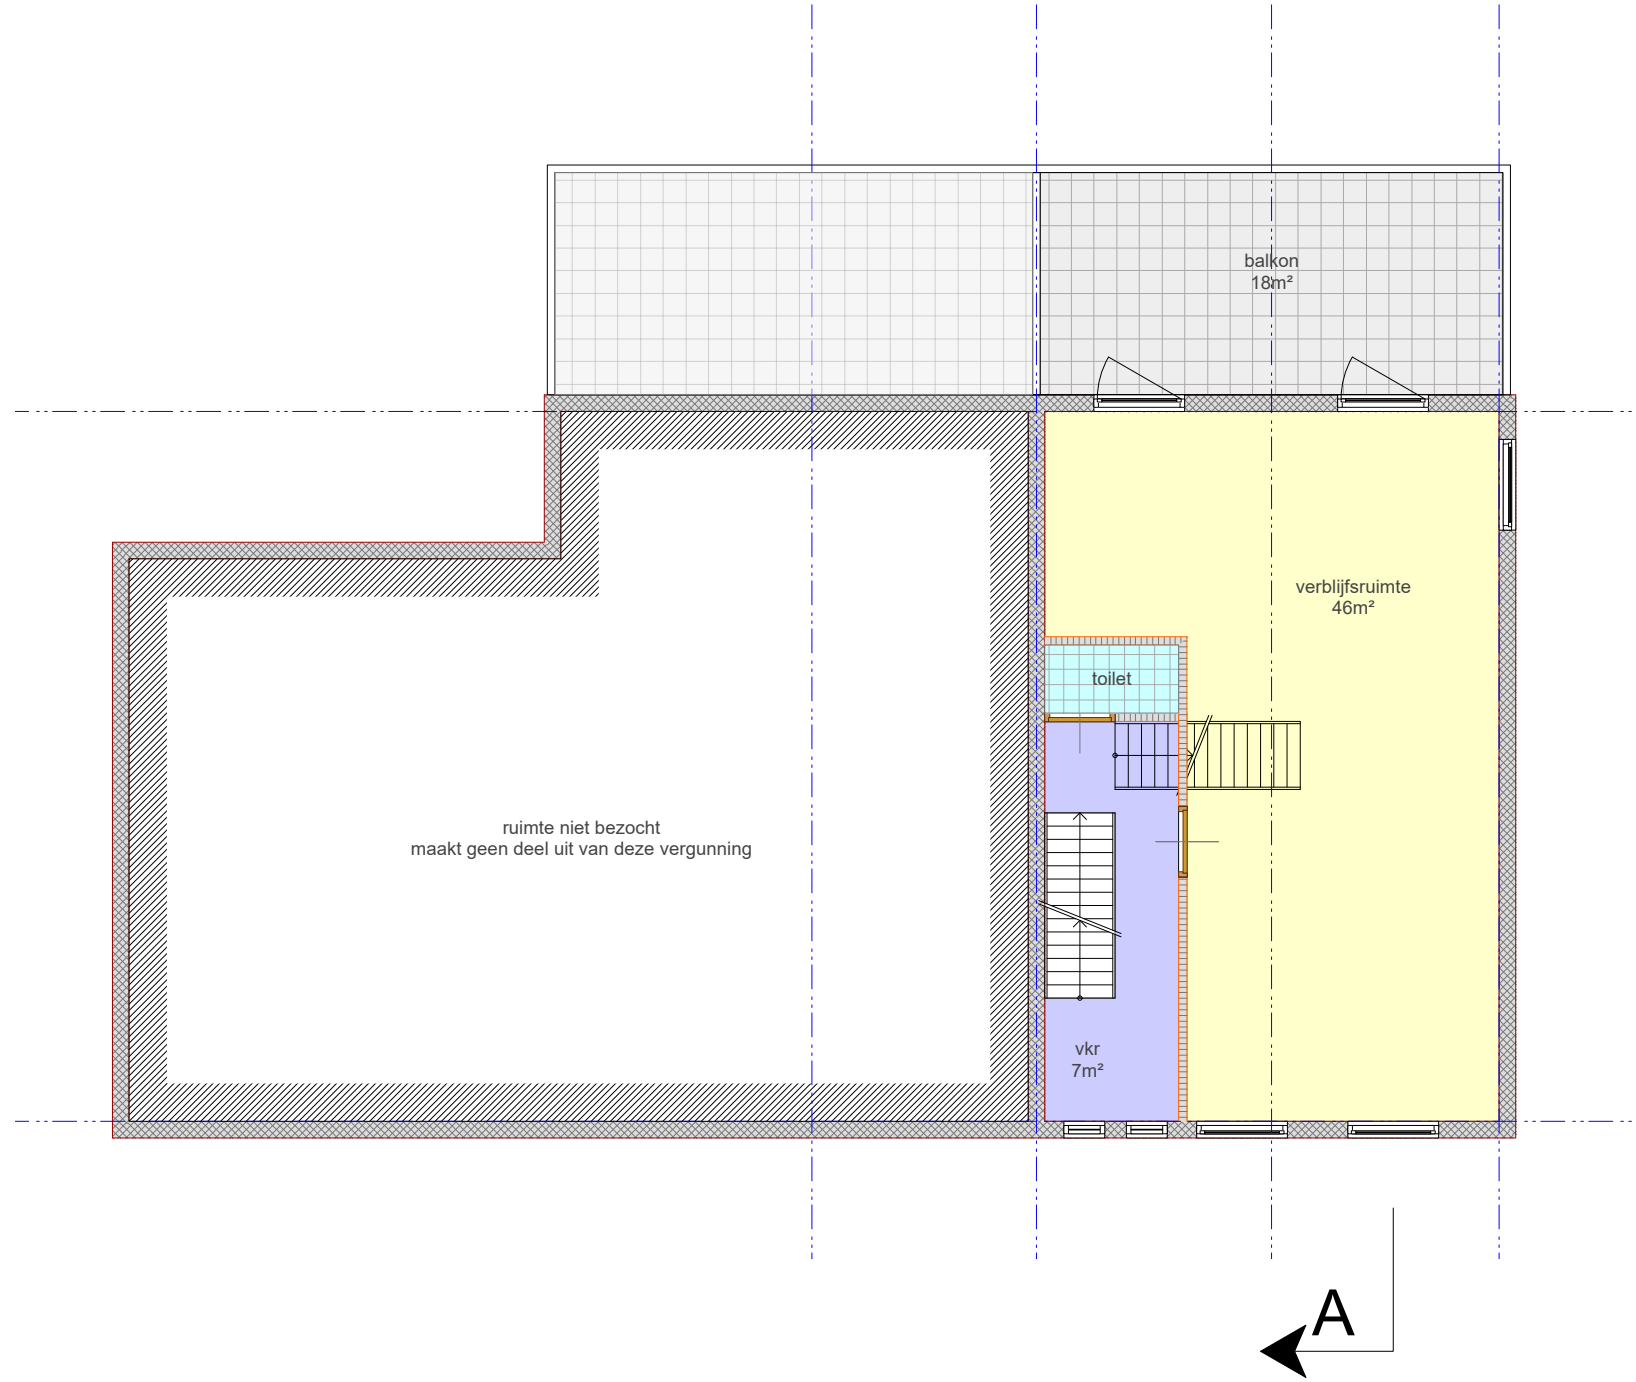

EERSTE VERDIEPING

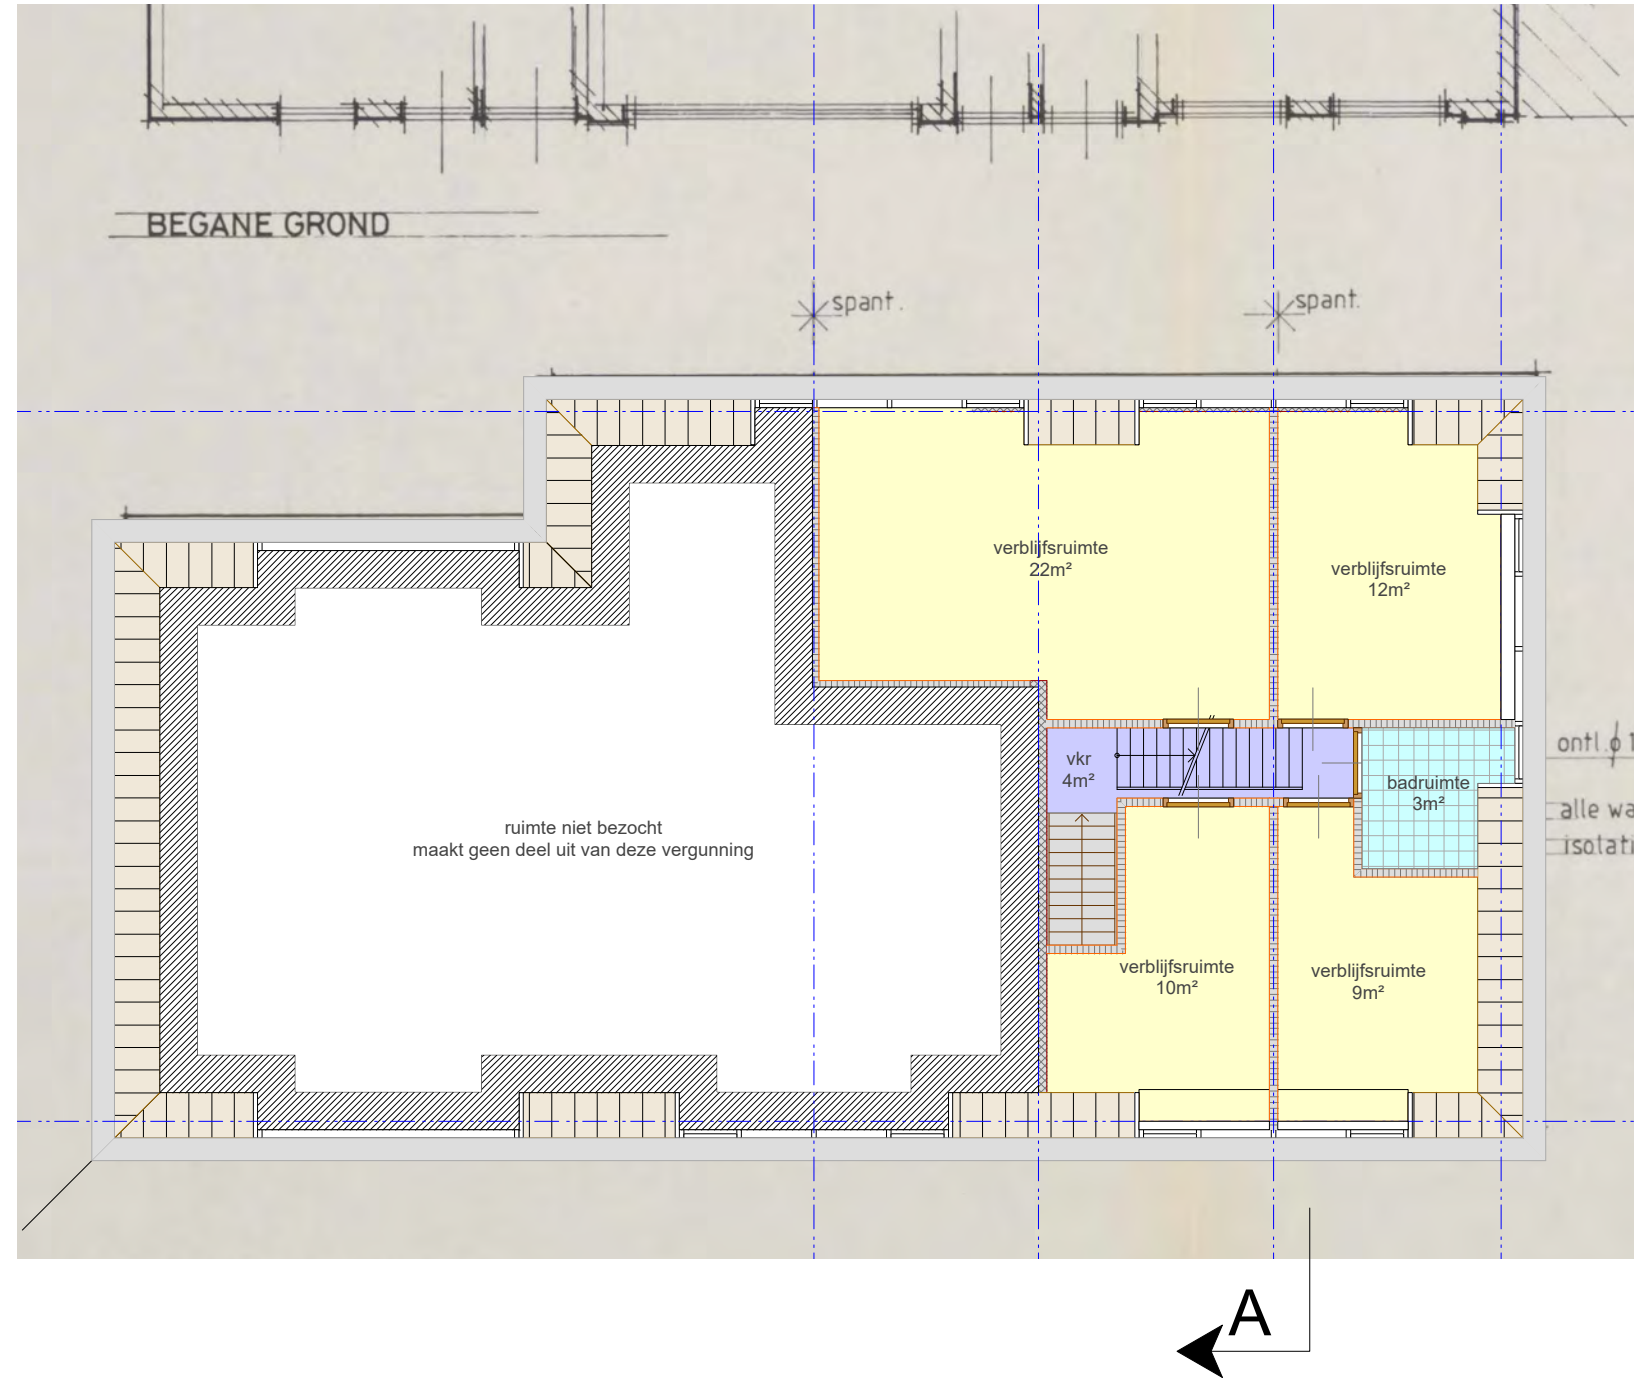

ACHTERGEVEL

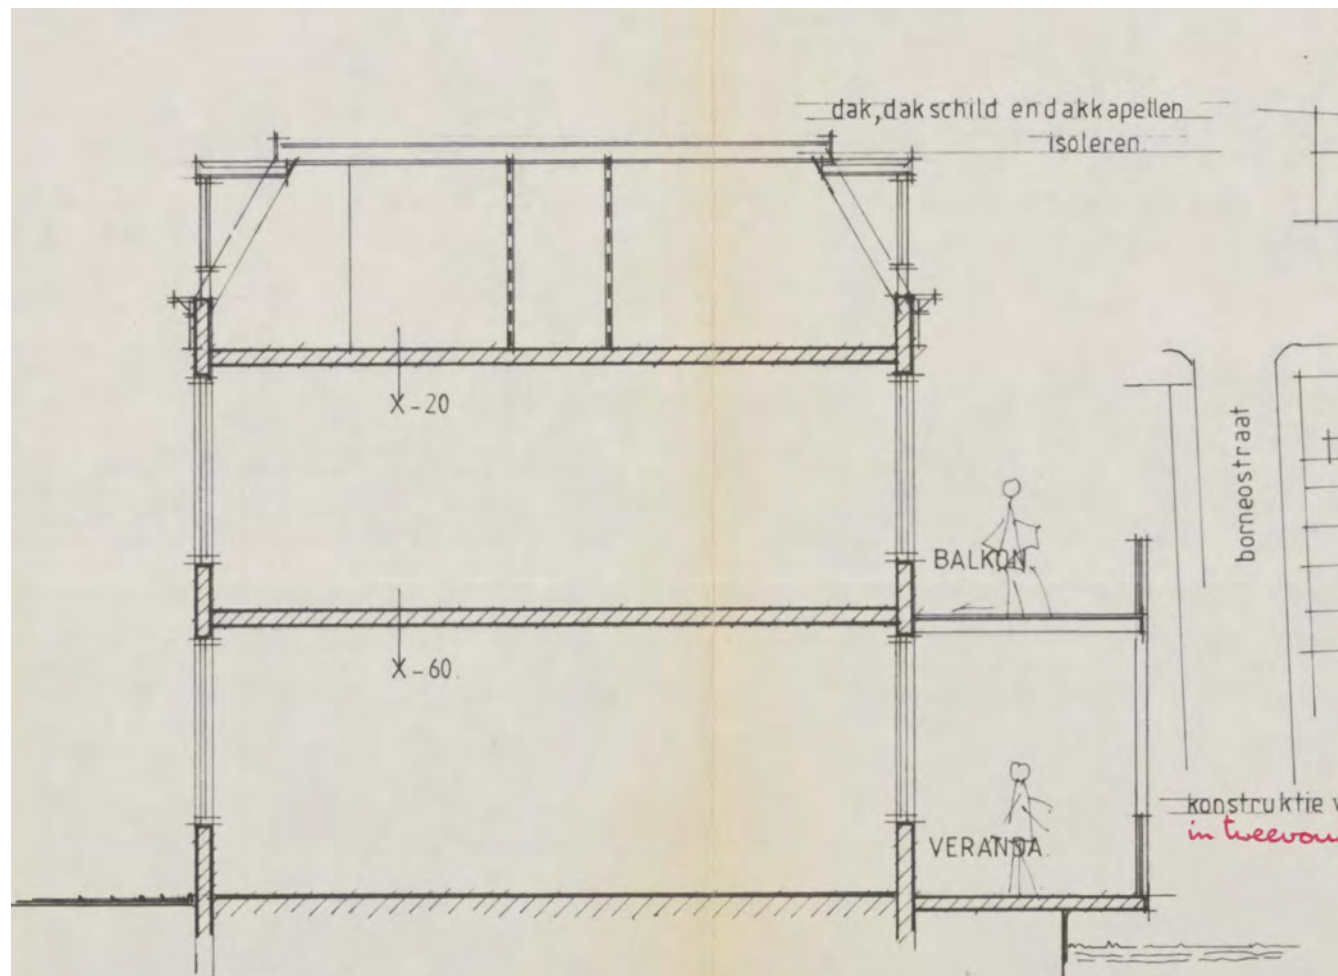


DOORSNEDE A

REVISIE	DAT.	REVISIE OPMERKING	VAN
OPMERKINGEN			
ALLE MAATVOERING IN HET WERK TE CONTROLEREN! AFWIJINGEN MELDEN AAN DIRECTIE!			
PROJECT			
2211 Lage Rijndijk 90, Leiden			
OPDRACHTGEVER			
dhr. Wolting			
TEKENING			
BESTAANDE TOESTAND plattegronden, gevels en doorsnede			
PROJECT #	2211	STATUS TEKENING	vergunningaanvraag
DATUM TEKENING	30-06-2022	BESTANDSNAAM	2211-DO_220615.VWX
ORIGINEEL FORMAAT	ISO A1	TEK #	REVISIE
SCHAAL	1:100	BT1-01	
MAKER	ST	CHCK	MW




VOORGEVEL

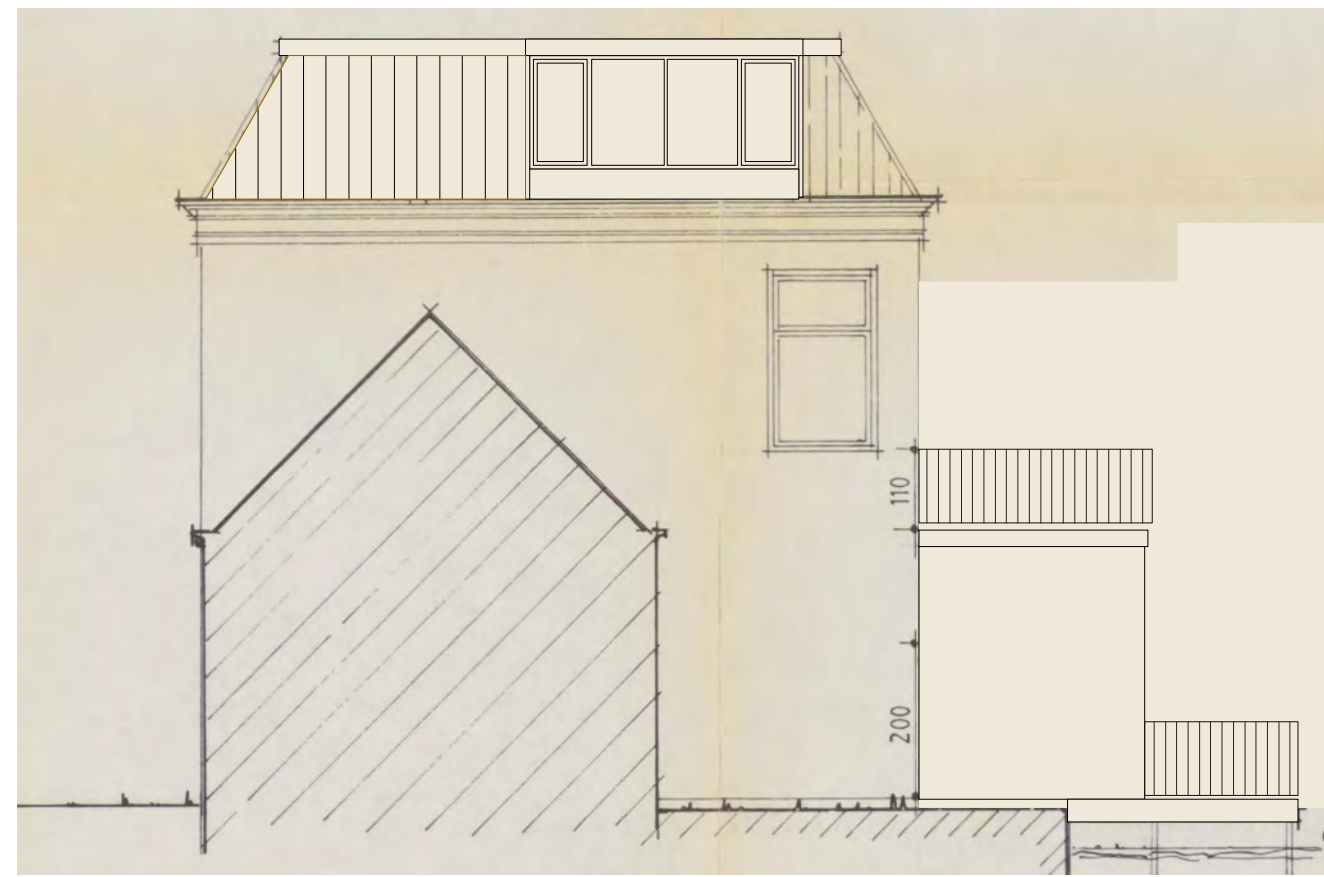


LINKERZIJGEVEL




TWEDE VERDIEPING

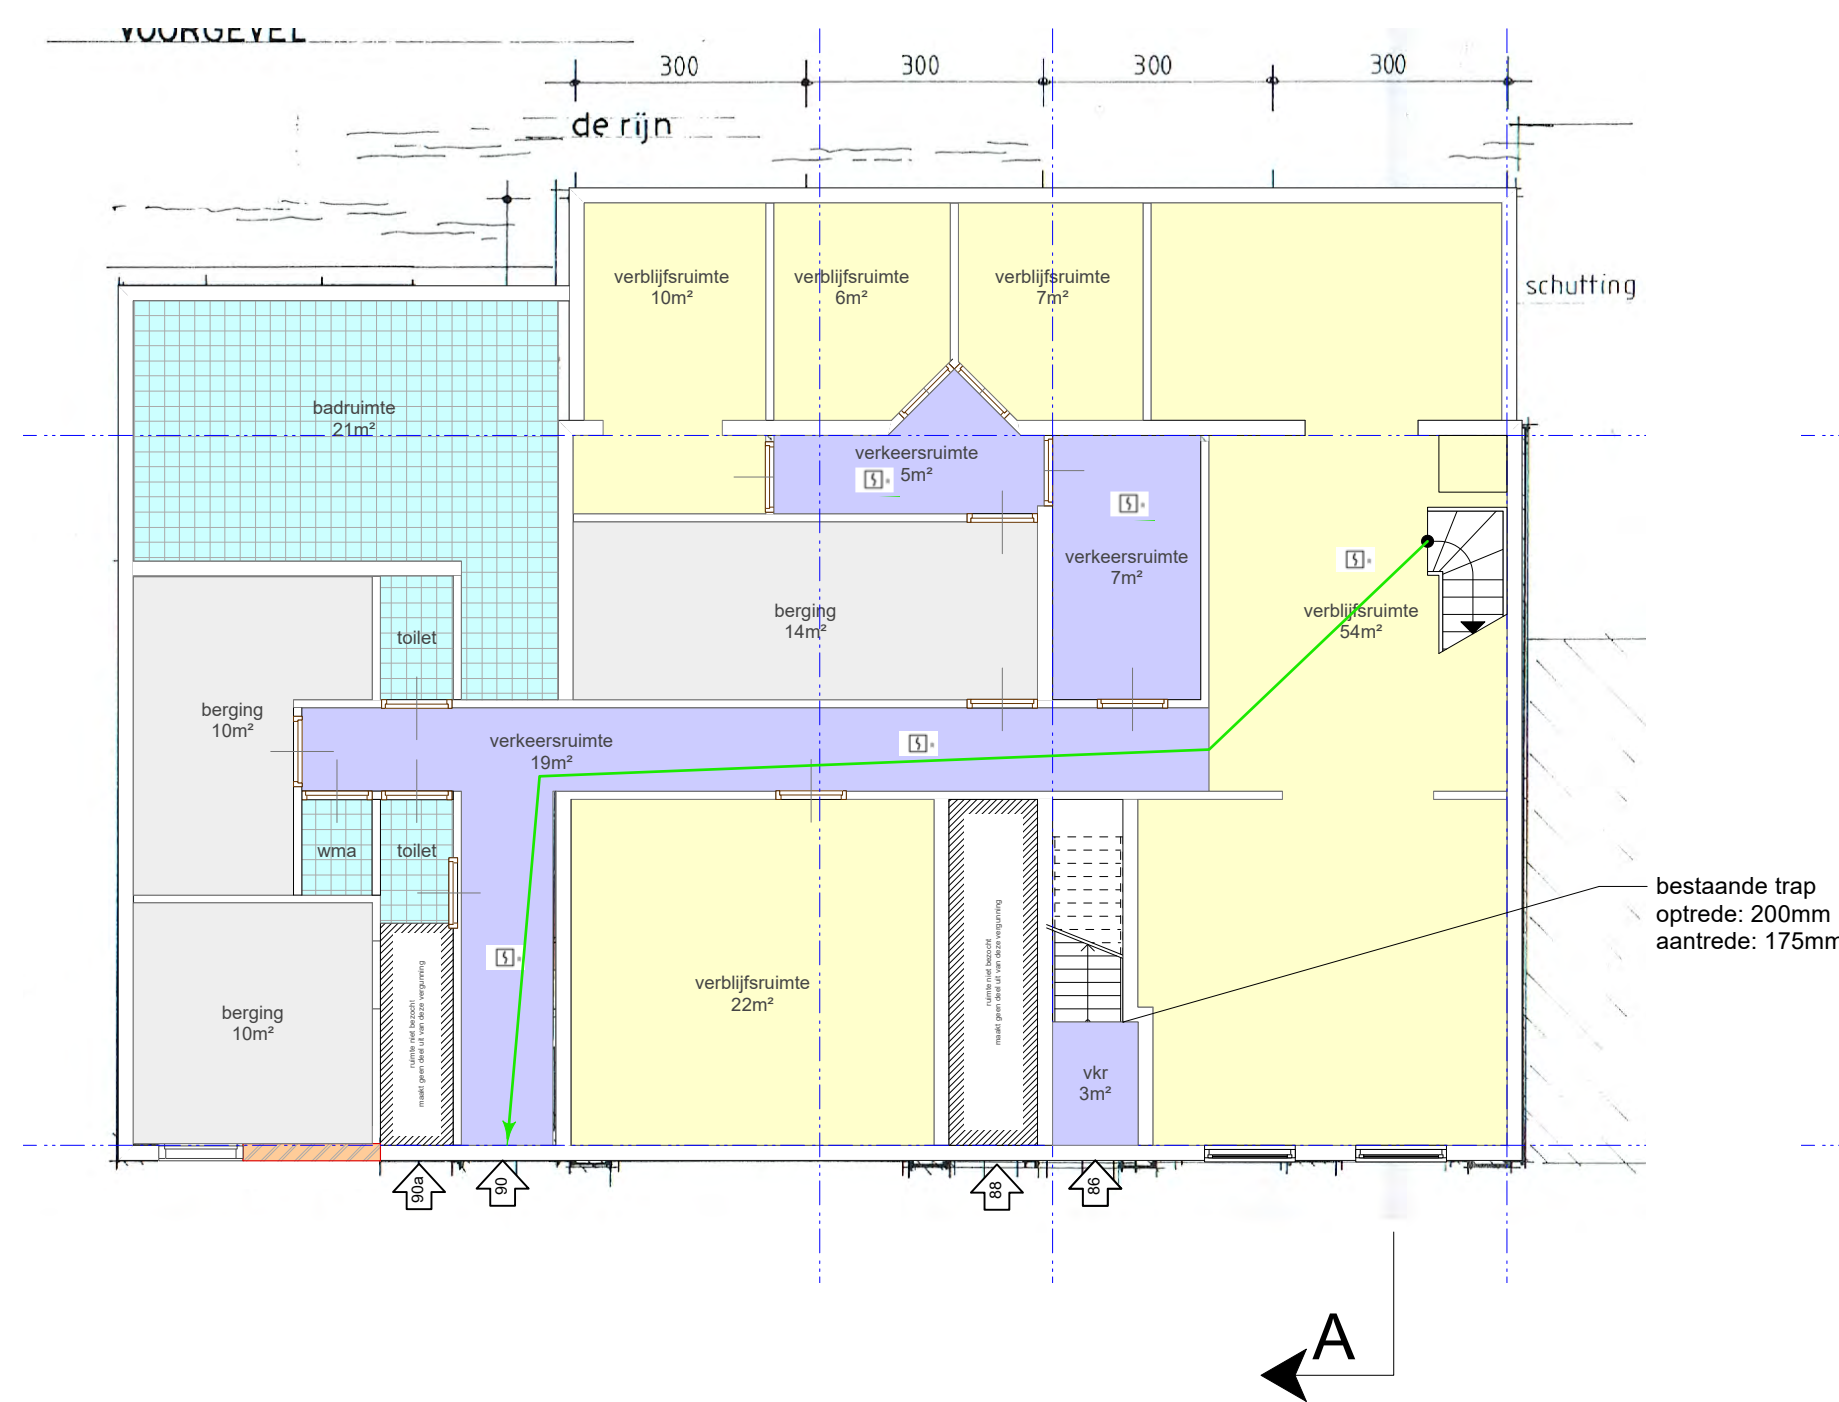


BEGANE GROND

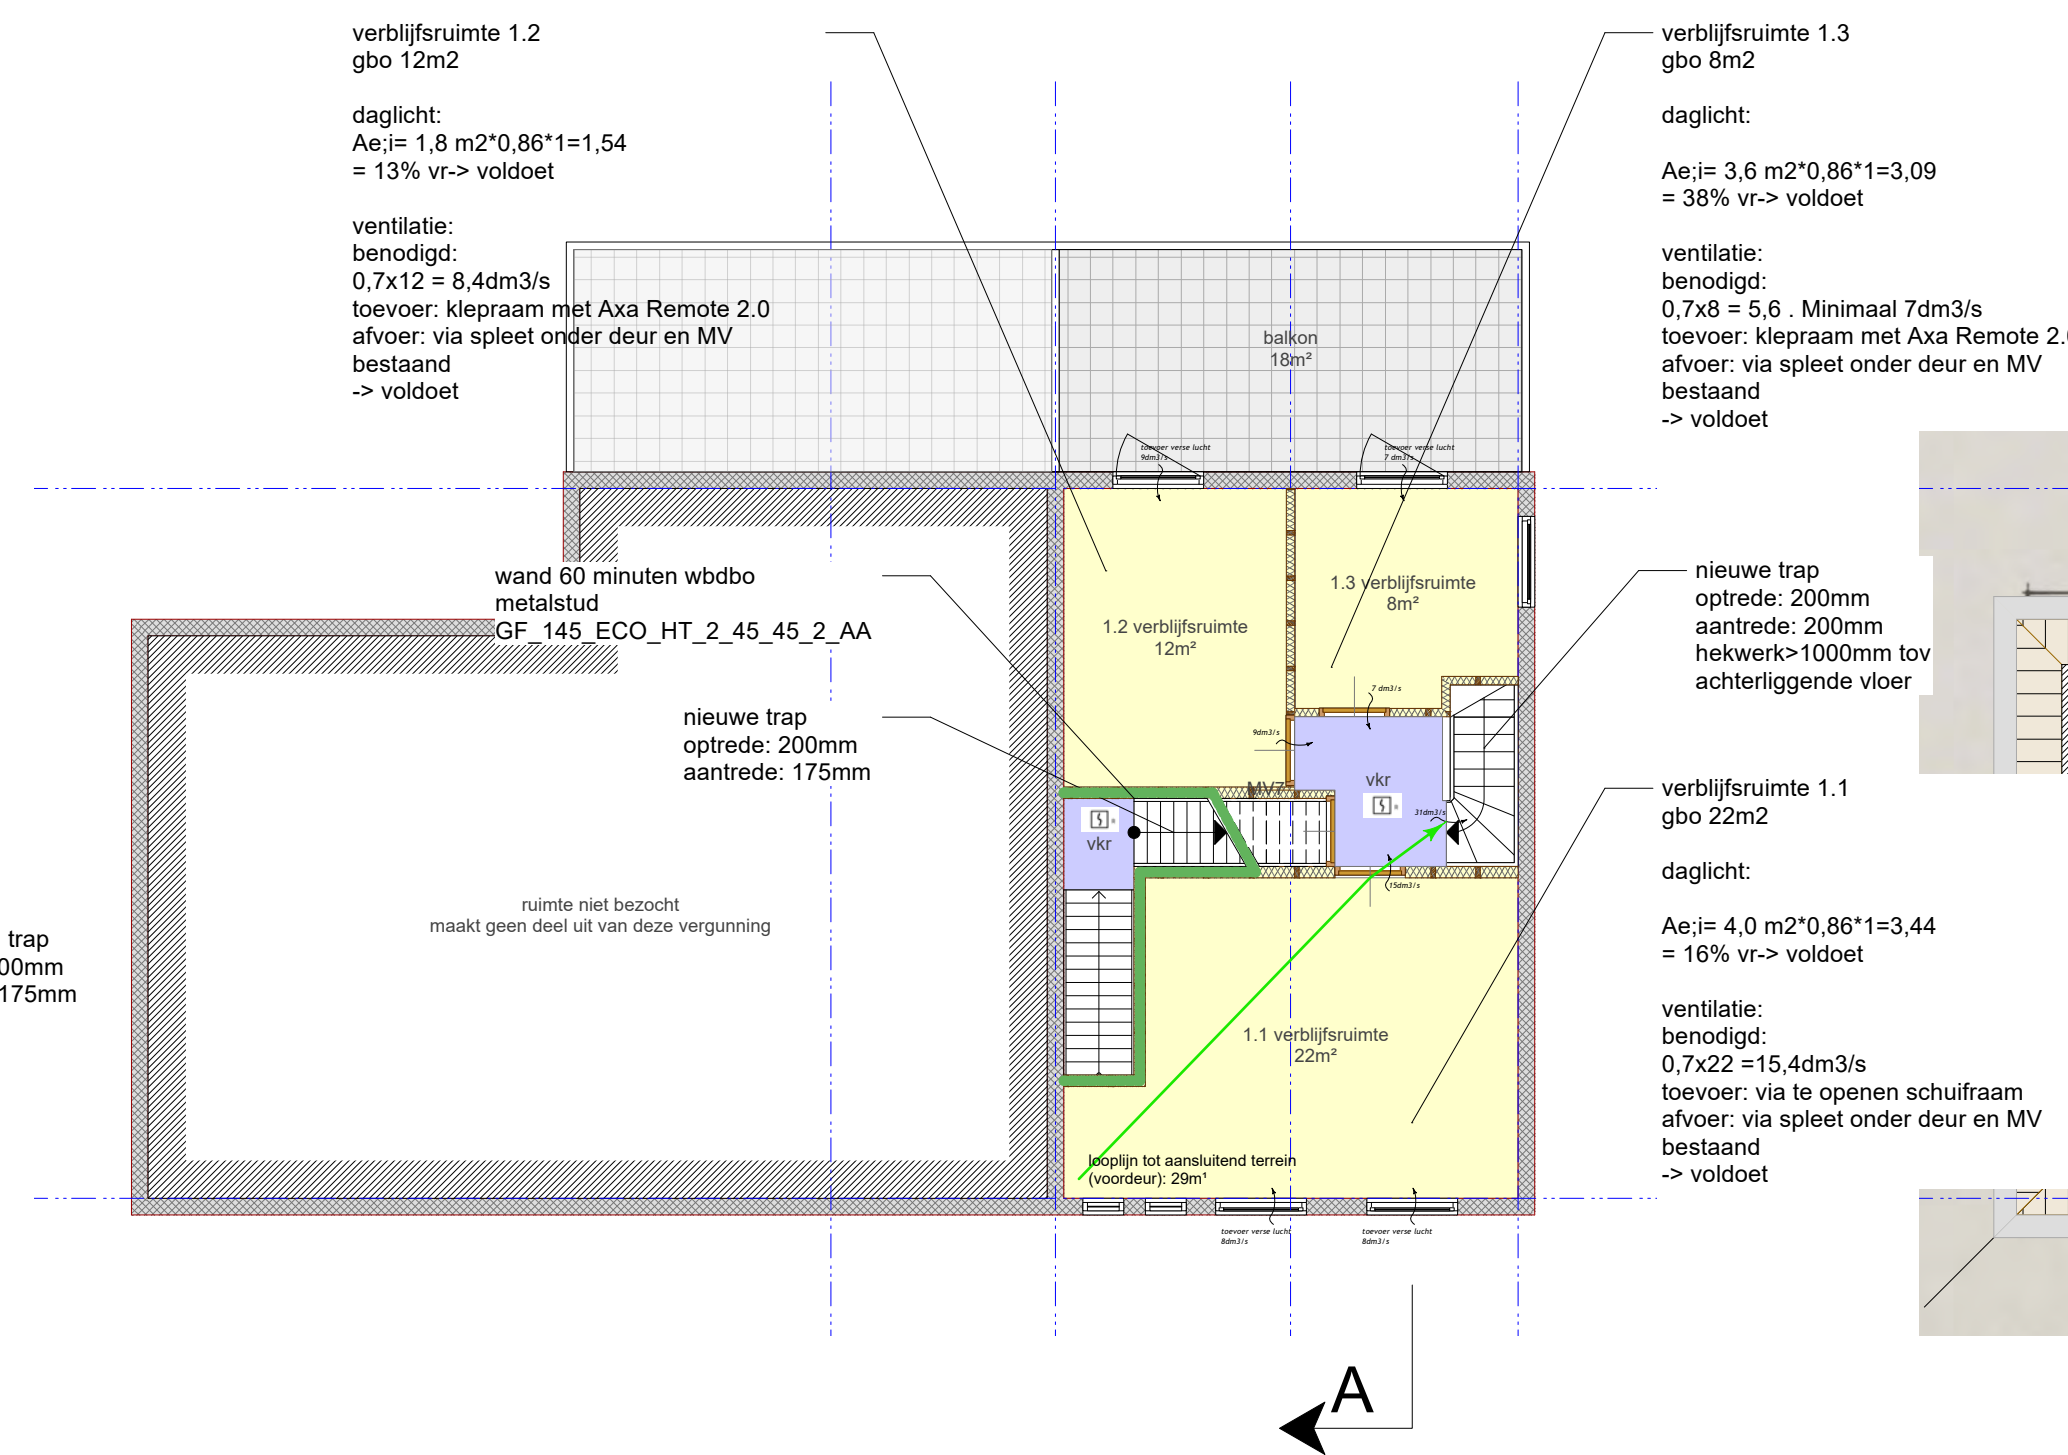


EERSTE VERDIEPING

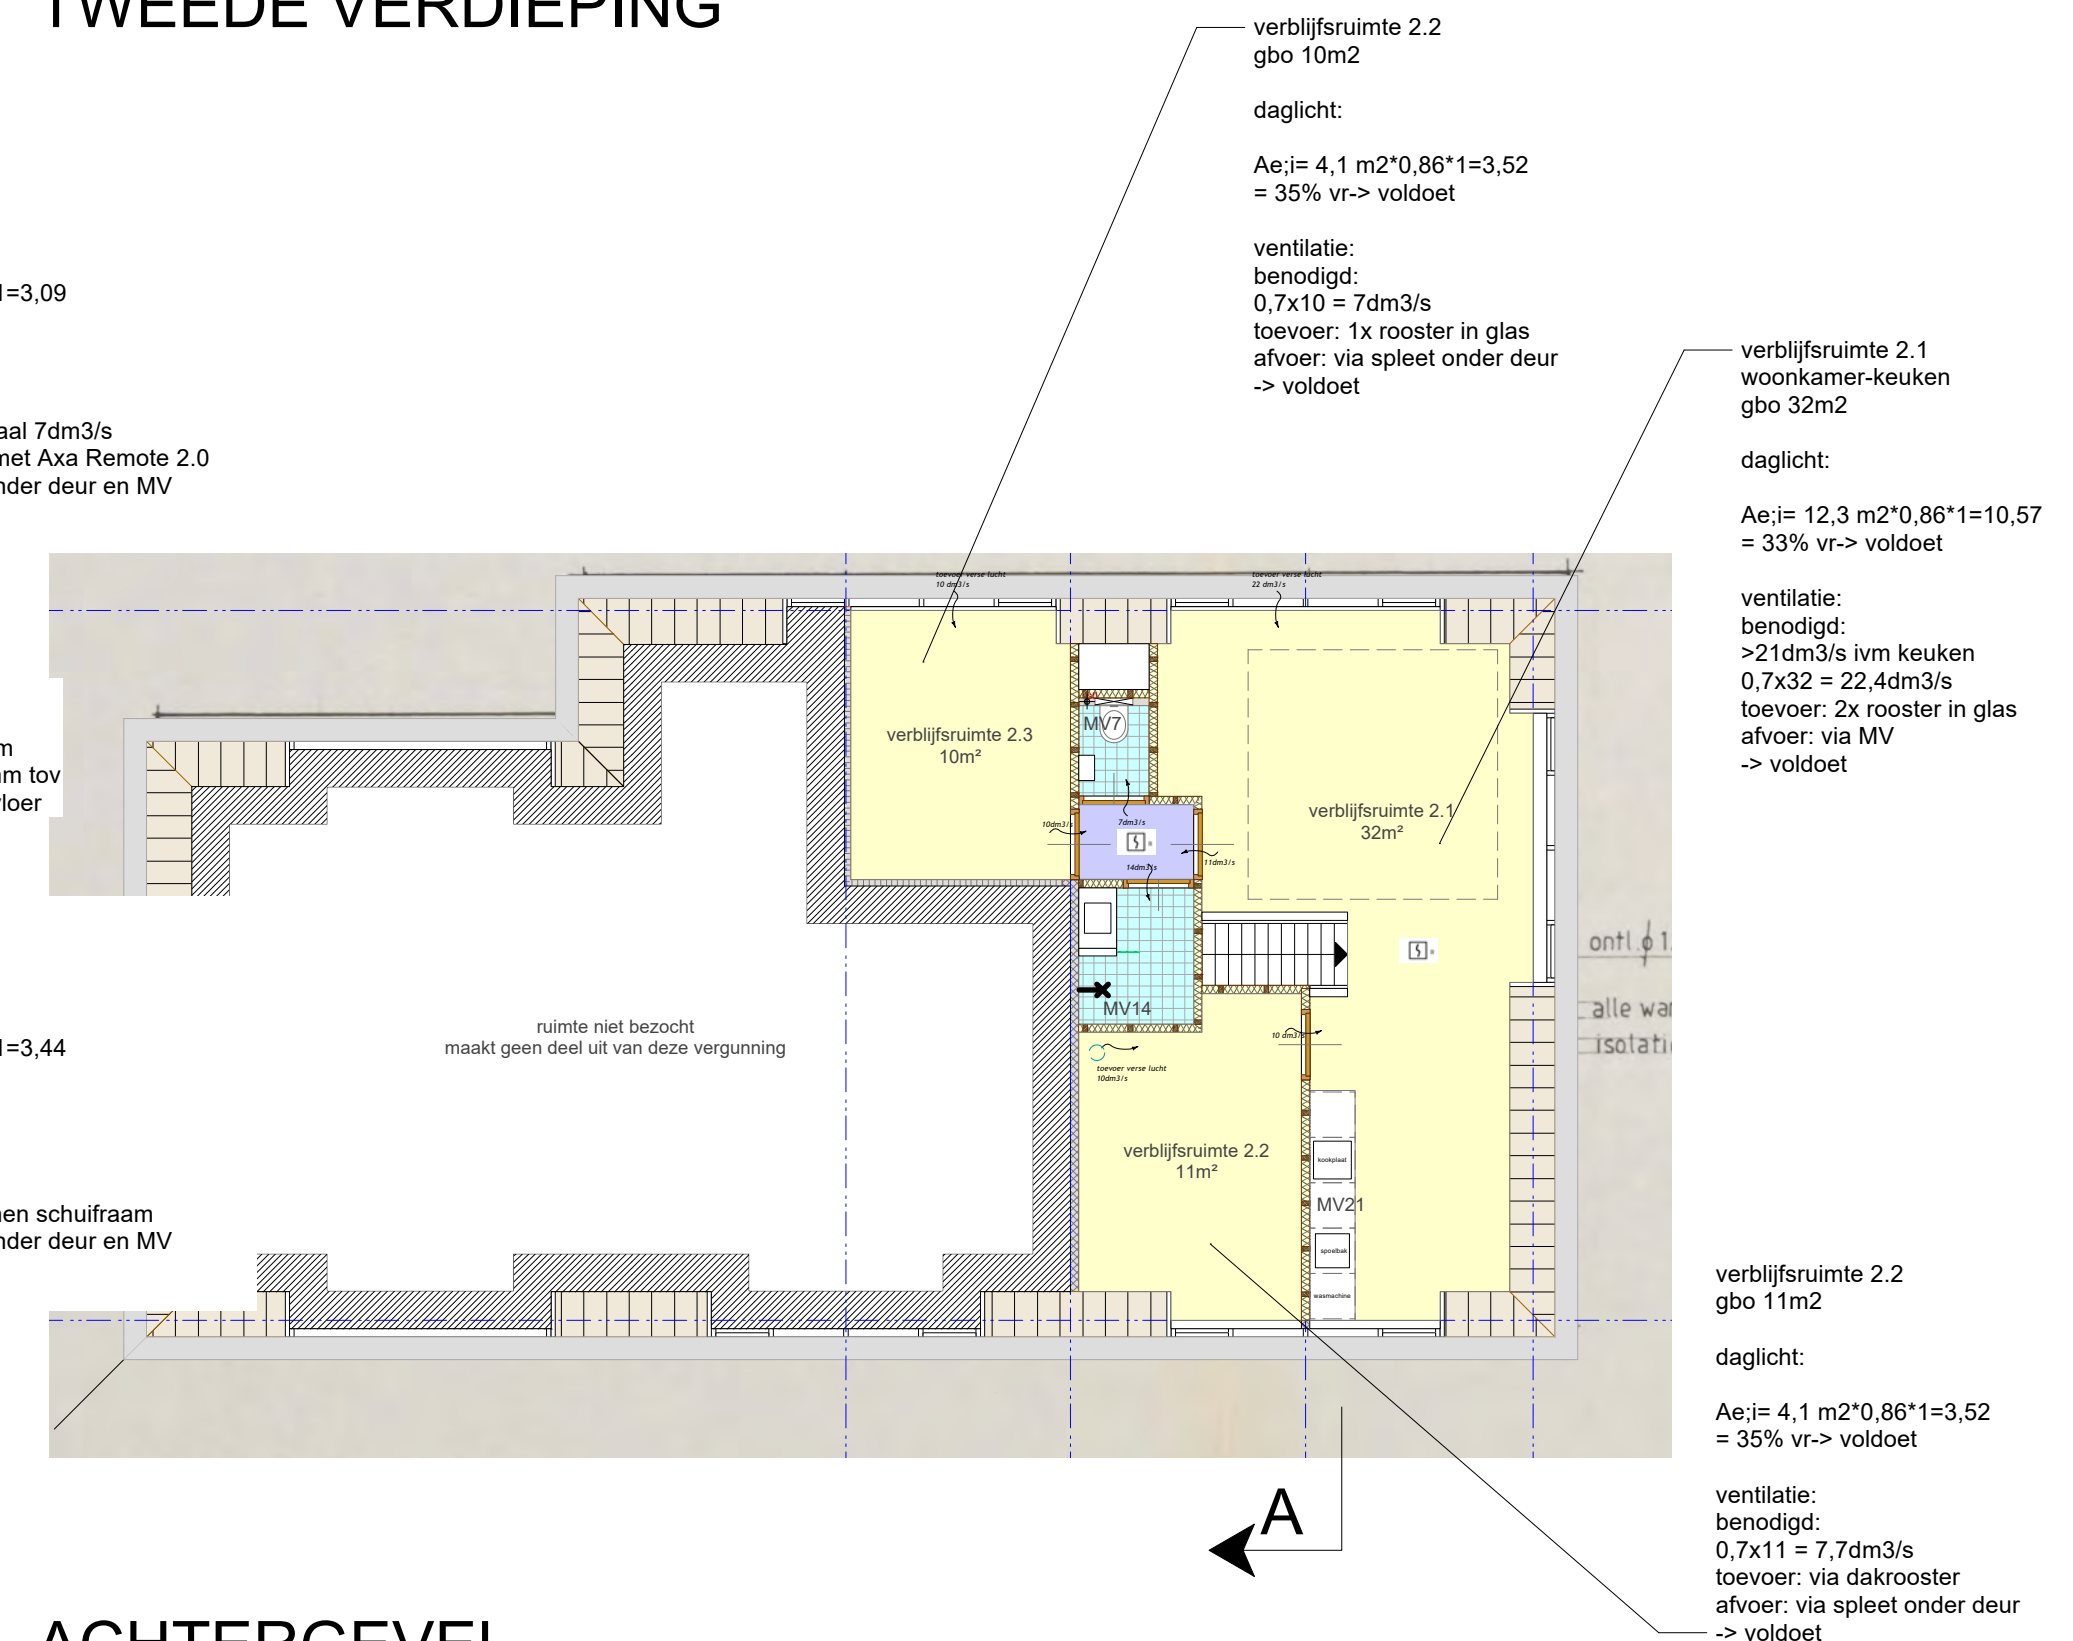


ACHTERGEVEL

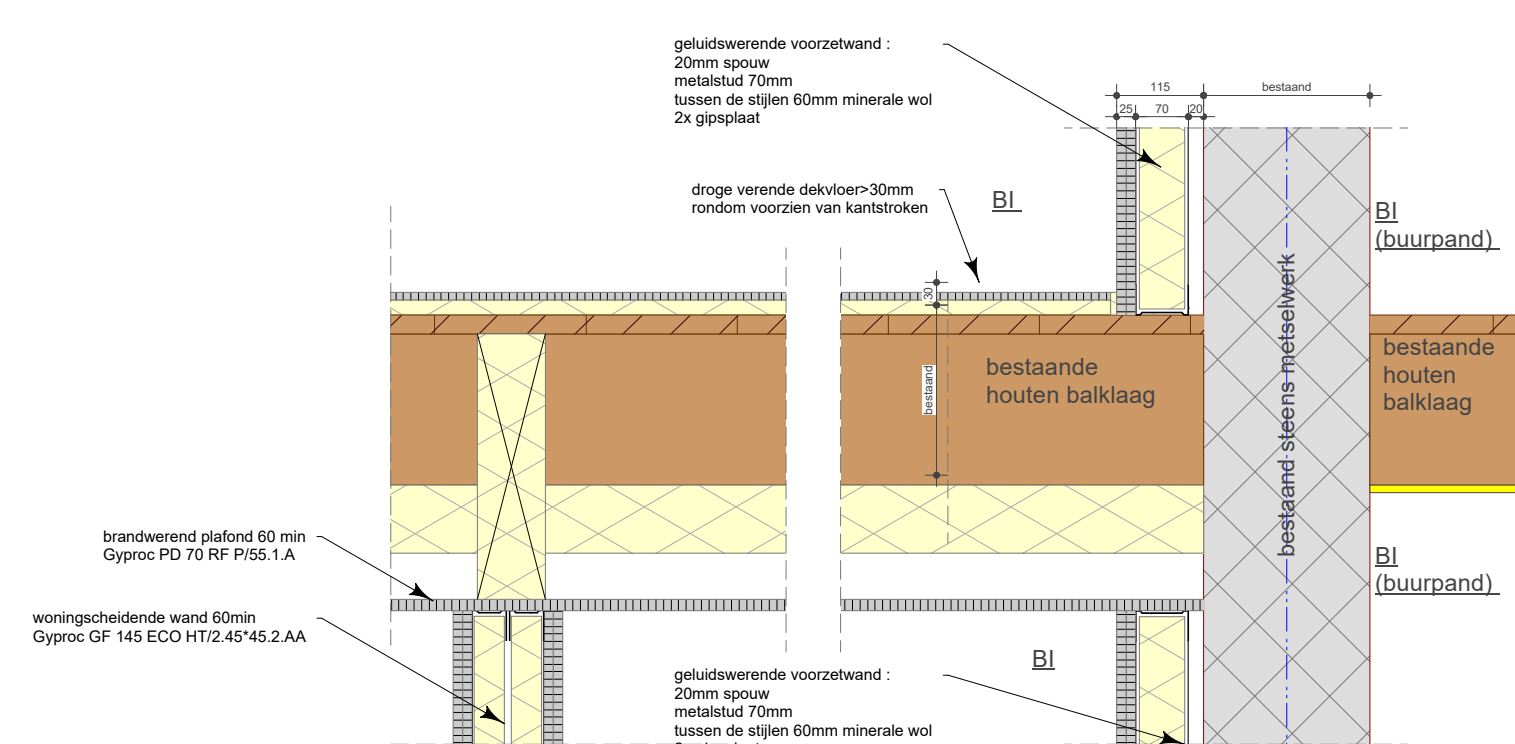


PRINCIPEDetails
schaal 1:10

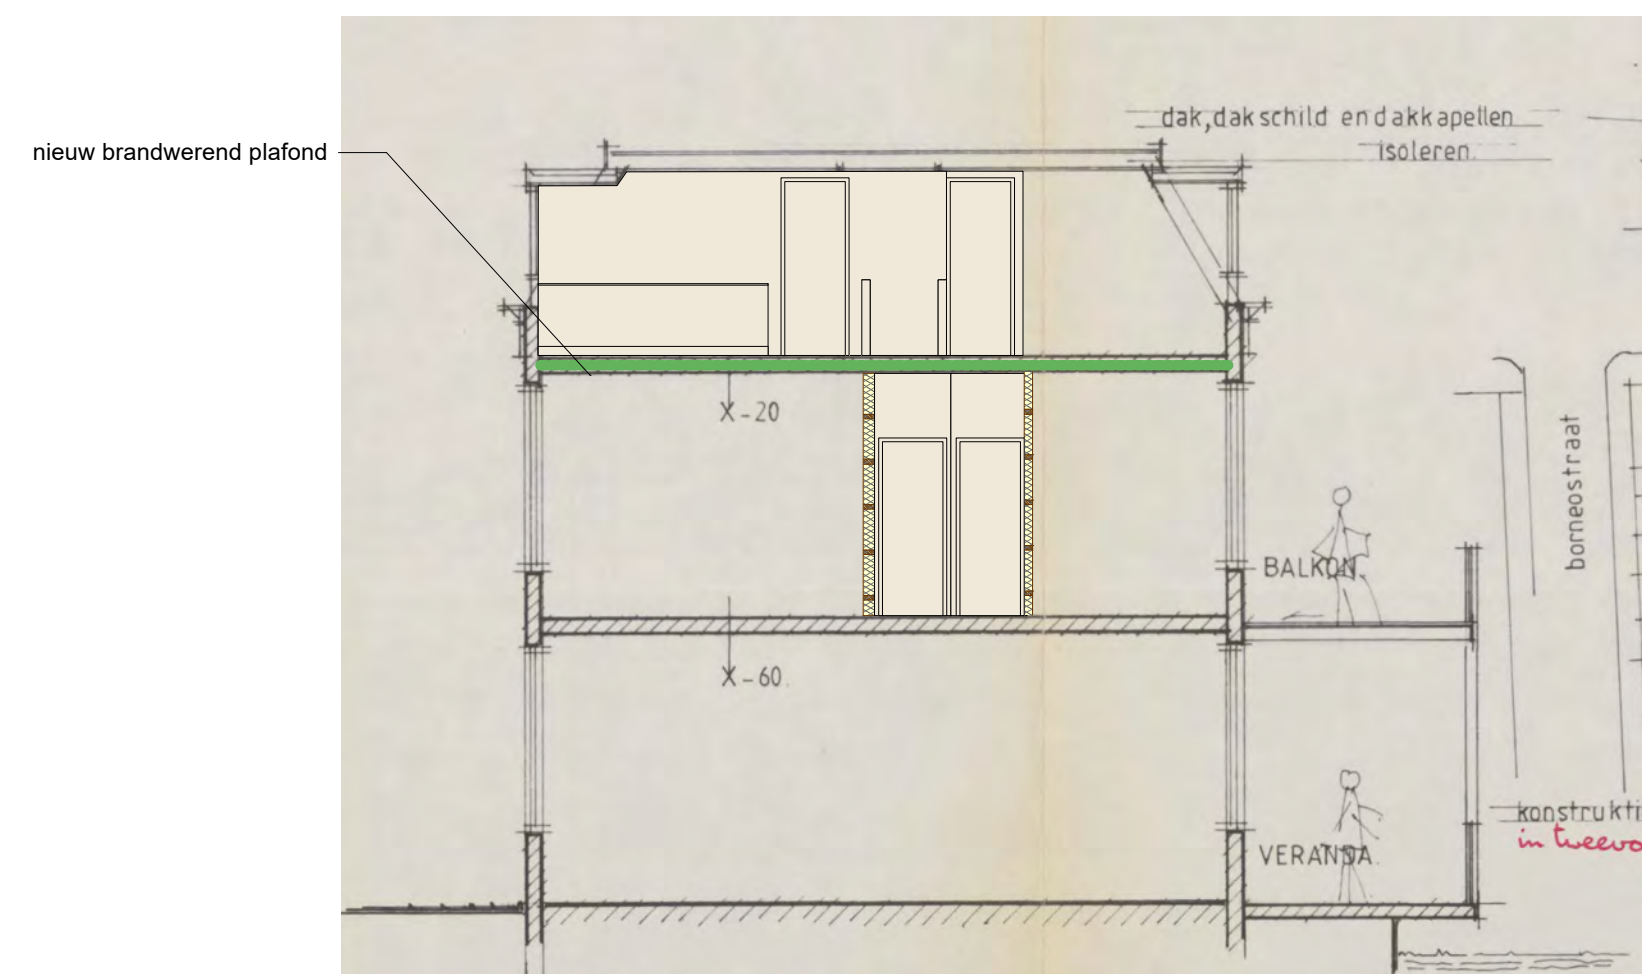

DOORSNEDE A

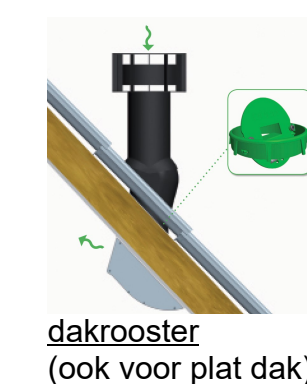

dakrooster
(ook voor plat dak)

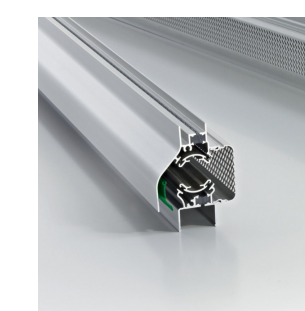

glasrooster
(toe te passen in
dakkapellen achtergevel)



traploos verstelbare uitzetter klepraam
(Axa remote 2.0)

VENTILATIE

GBO in m²:

no 90:
begane grond 198m²
1e verdieping 51m²
totaal: 249m²

no 86:
begane grond 3m²
1e verdieping 4m²
2e verdieping 64m²
totaal: 71m²

REVISIE	DAT.	REVISIE OPMERKING	VAN
OPMERKINGEN			
ALLE MAATVOERING IN HET WERK TE CONTROLLEREN! AFWIJINGEN MELDEN AAN DIRECTIE!			
PROJECT			
2211 Lage Rijndijk 90, Leiden			
OPDRACHTGEVER			
dhr. Wolting			
TEKENING			
NIEUWE TOESTAND			
plattegronden, gevels, doorsnede en details			
PROJECT #			
2211			
STATUS TEKENING			
vergunningsaanvraag			
DATUM TEKENING			
30-06-2022			
BESTANDSNAAM			
2211-DO_220615.VMX			
ORIGINEEL FORMAAT			
ISO A1			
TEK #			
REVISIE			
SCHAAI			
1:100/1:10			
MAKER			
ST			
CHCK			
MW			

MWarchitectuur.nl

A: Gerbrandyalaan 12, 2314EZ Leiden T: 06-19880095
E: info@MWarchitectuur.nl W: www.MWarchitectuur.nl

alle auteursrechten voorbehouden