



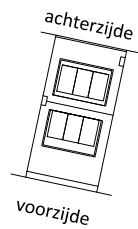

bestaandesituatie

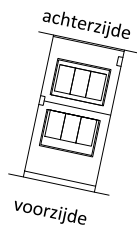

nieuwesituatie



Behoort bij beschikking van
Burgemeester en Wethouders
van Leiden

Wabo **Z/22/3424092**




Stieltjesstraat 12
2313SK LEIDEN

Schaal 1:500



Bestaande situatie


Zijaanzicht

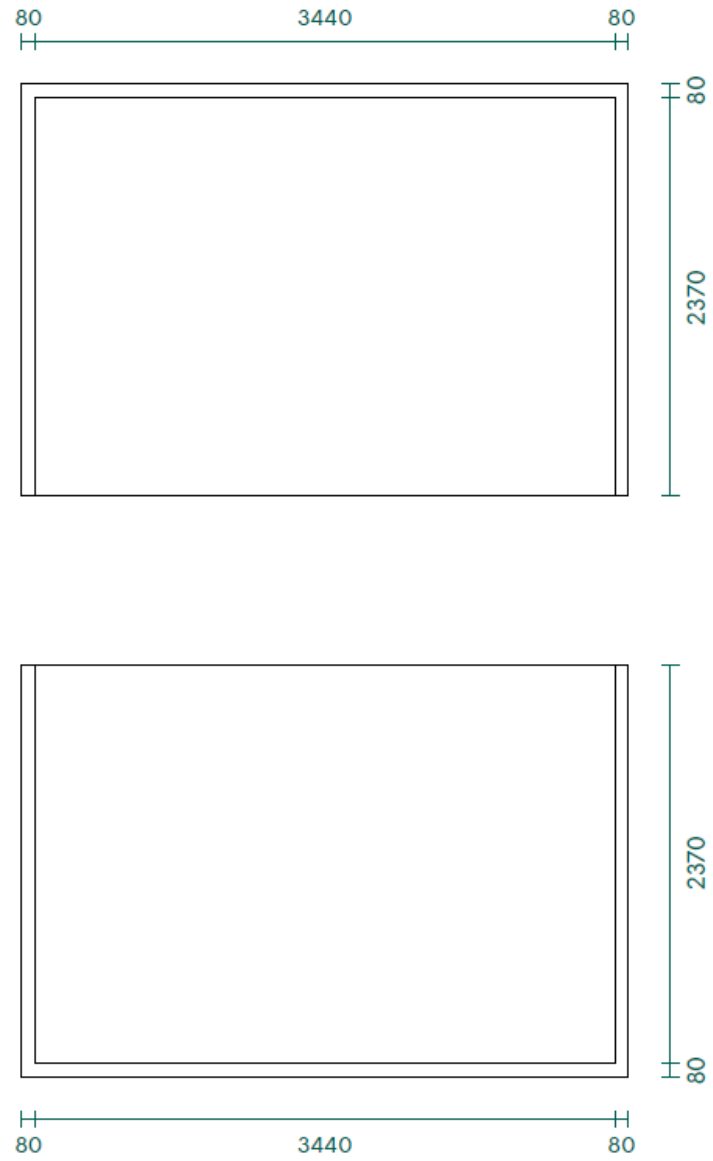

Plattegrond

Stieltjesstraat 12
2313SK LEIDEN

Schaal 1:50

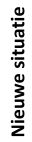

Schaal	1:50
---------------	------