





VOORGEVEL

ACHTERGEVEL

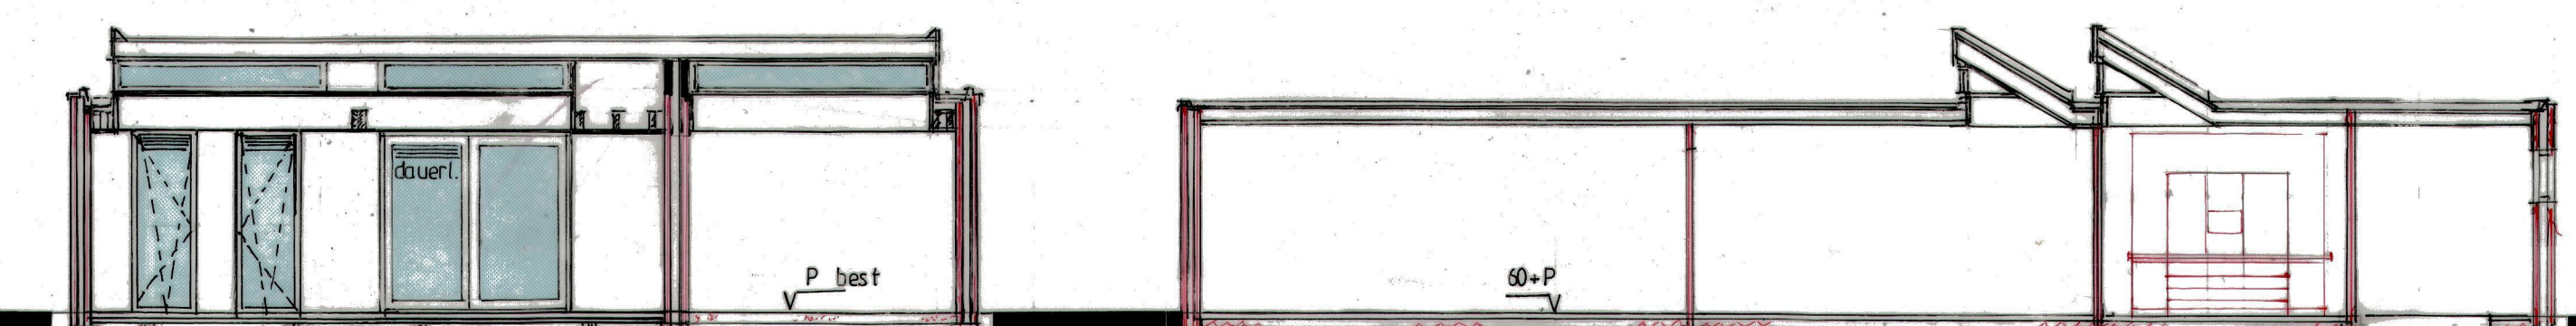


DWARSDOORSNEDE


LANGSDOORSNEDE

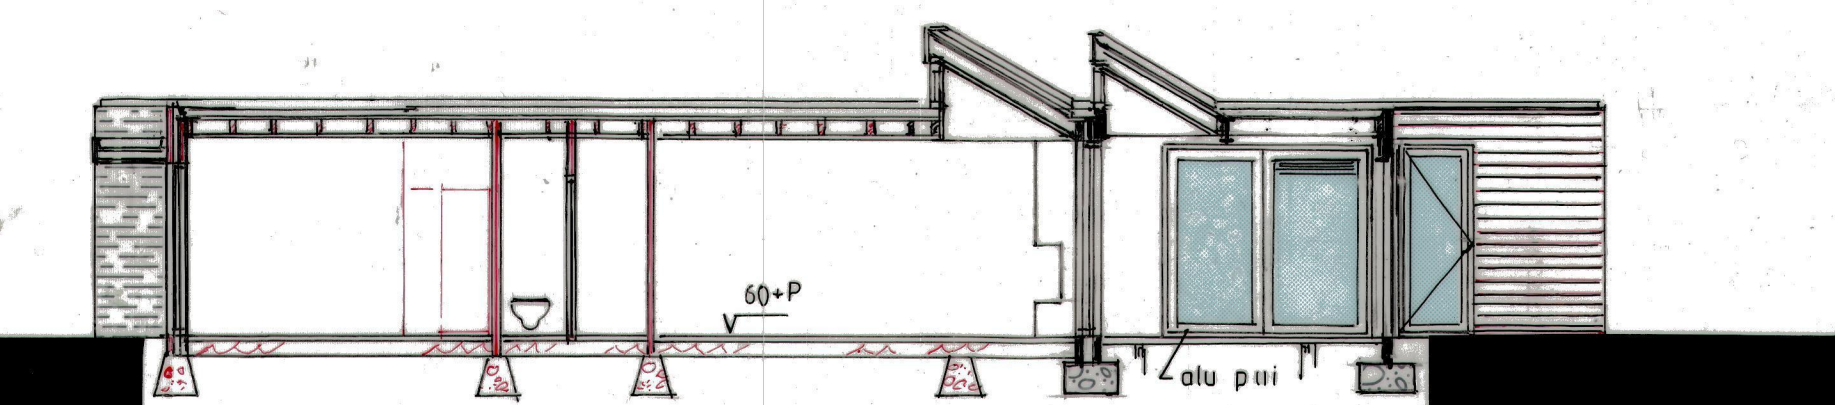



ZIJAANZICHT

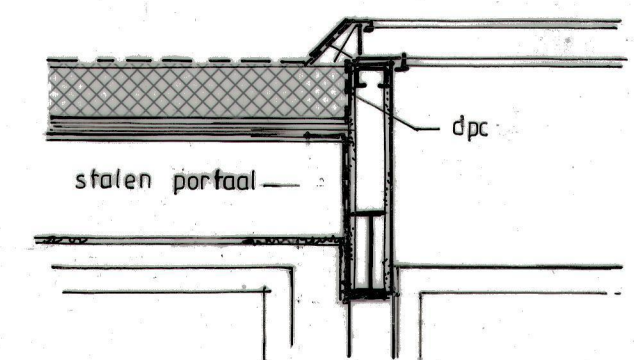


TERRAS

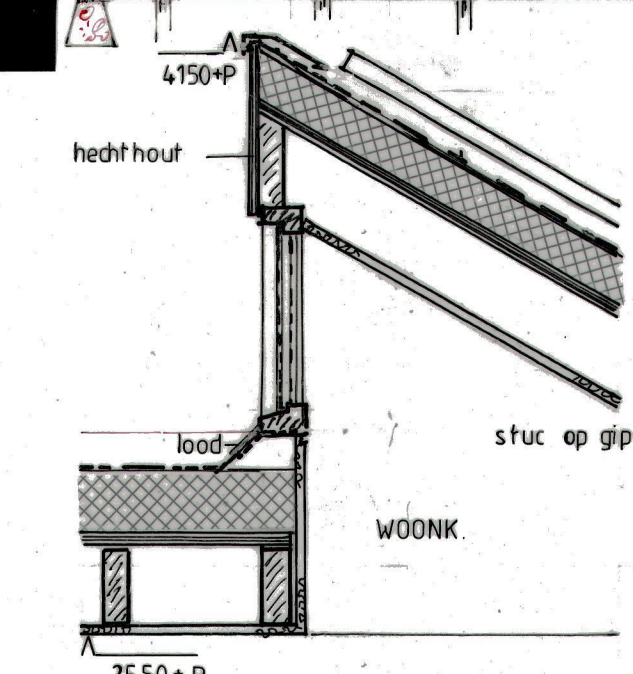


WOONK.

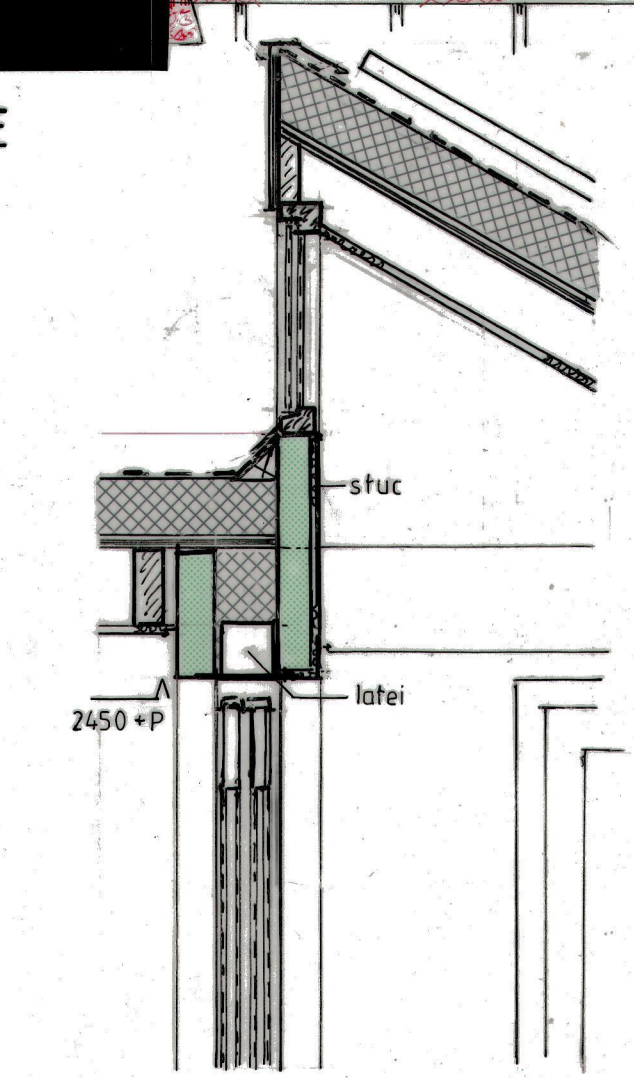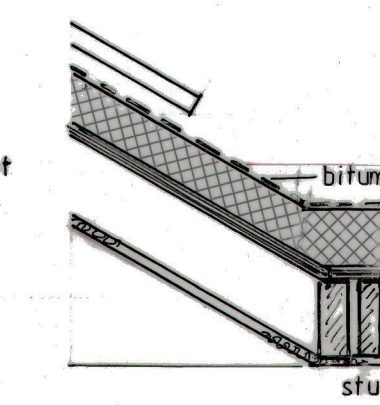


WOONK.

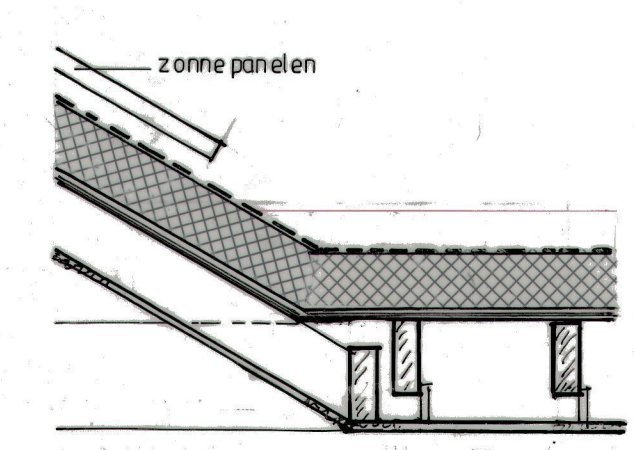


TERRAS

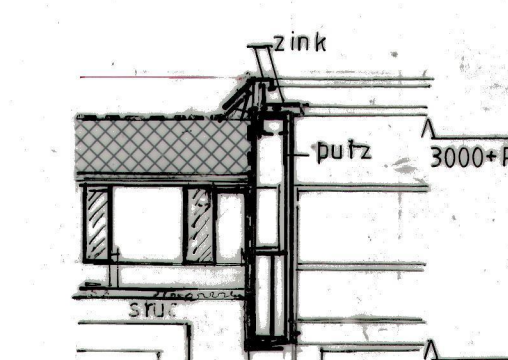


PRINCIPE DETAILS

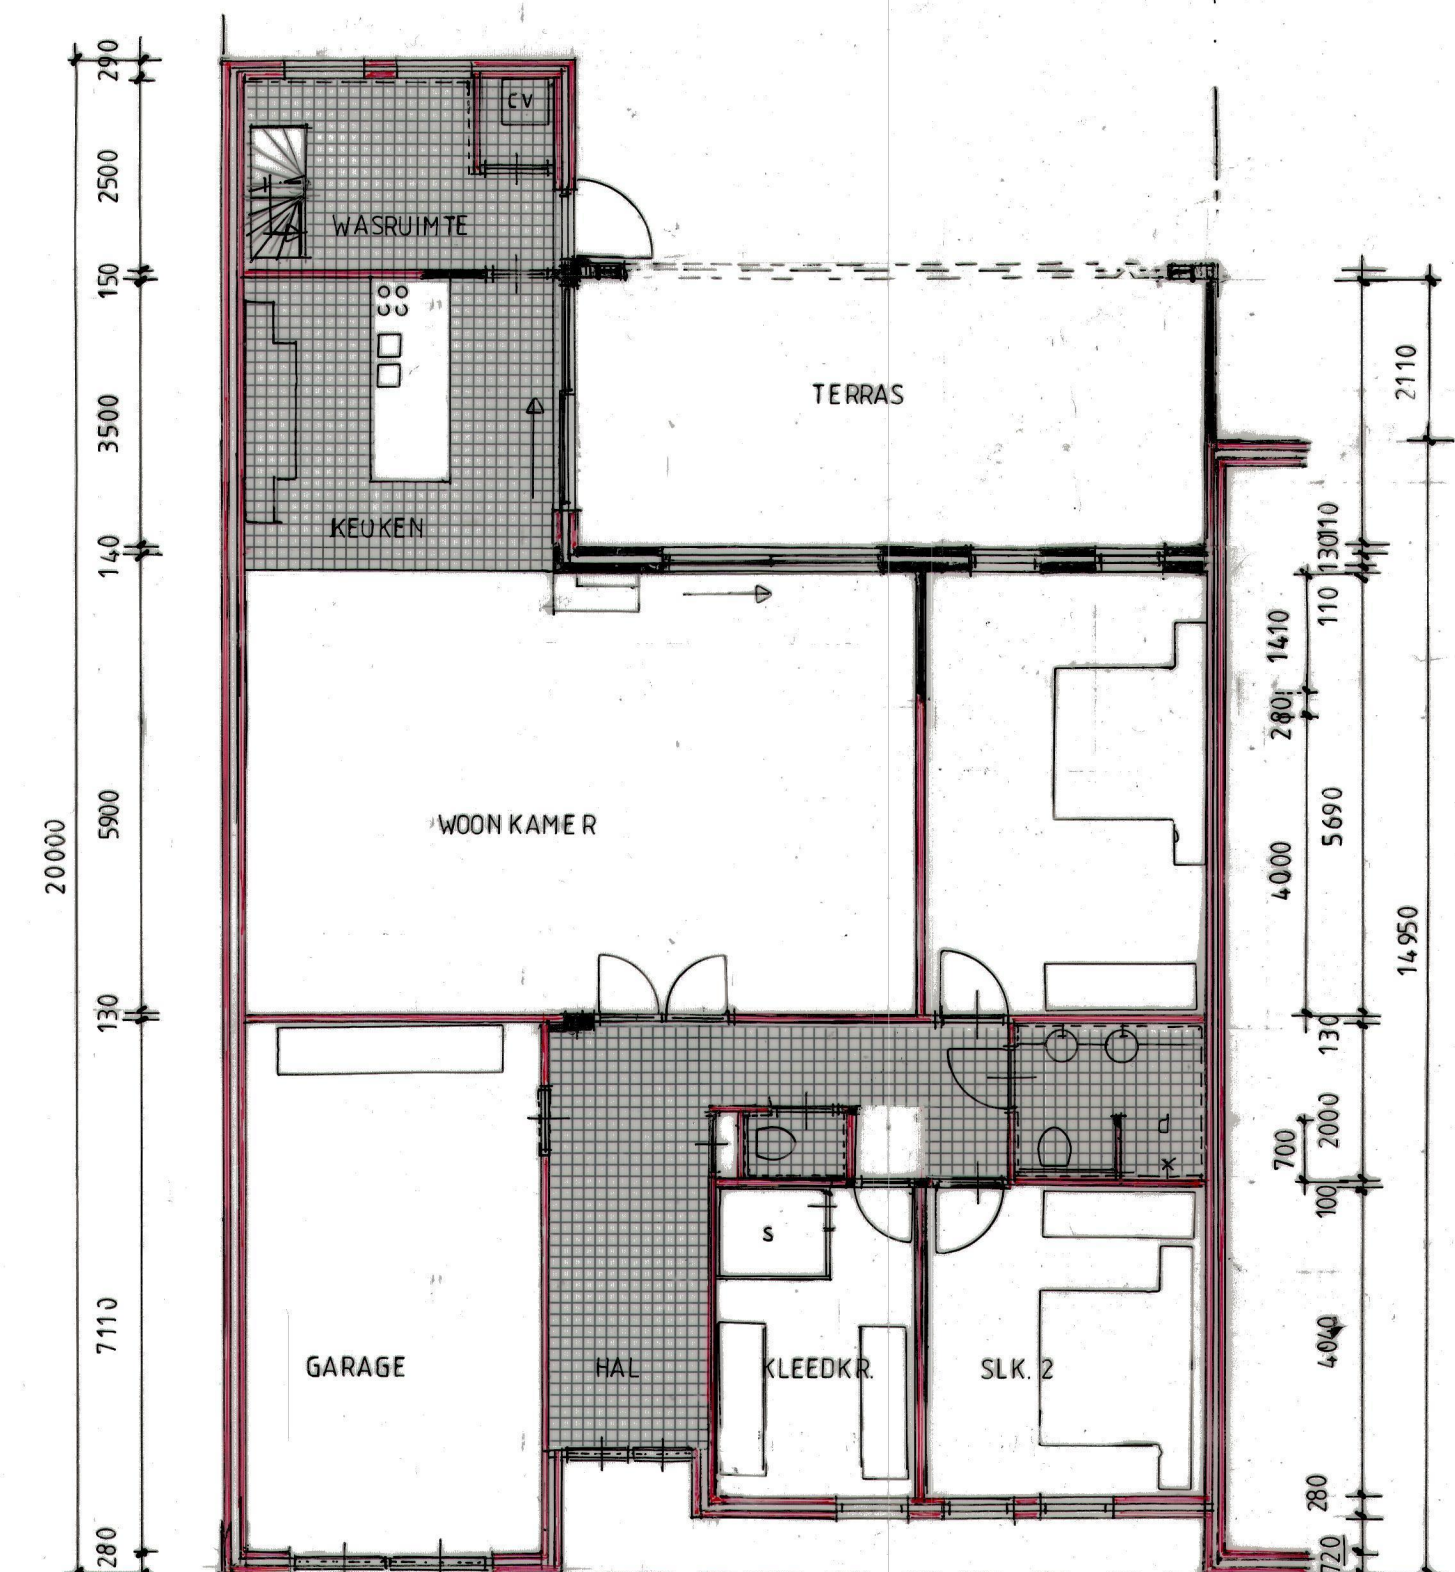

PLATTEGROND

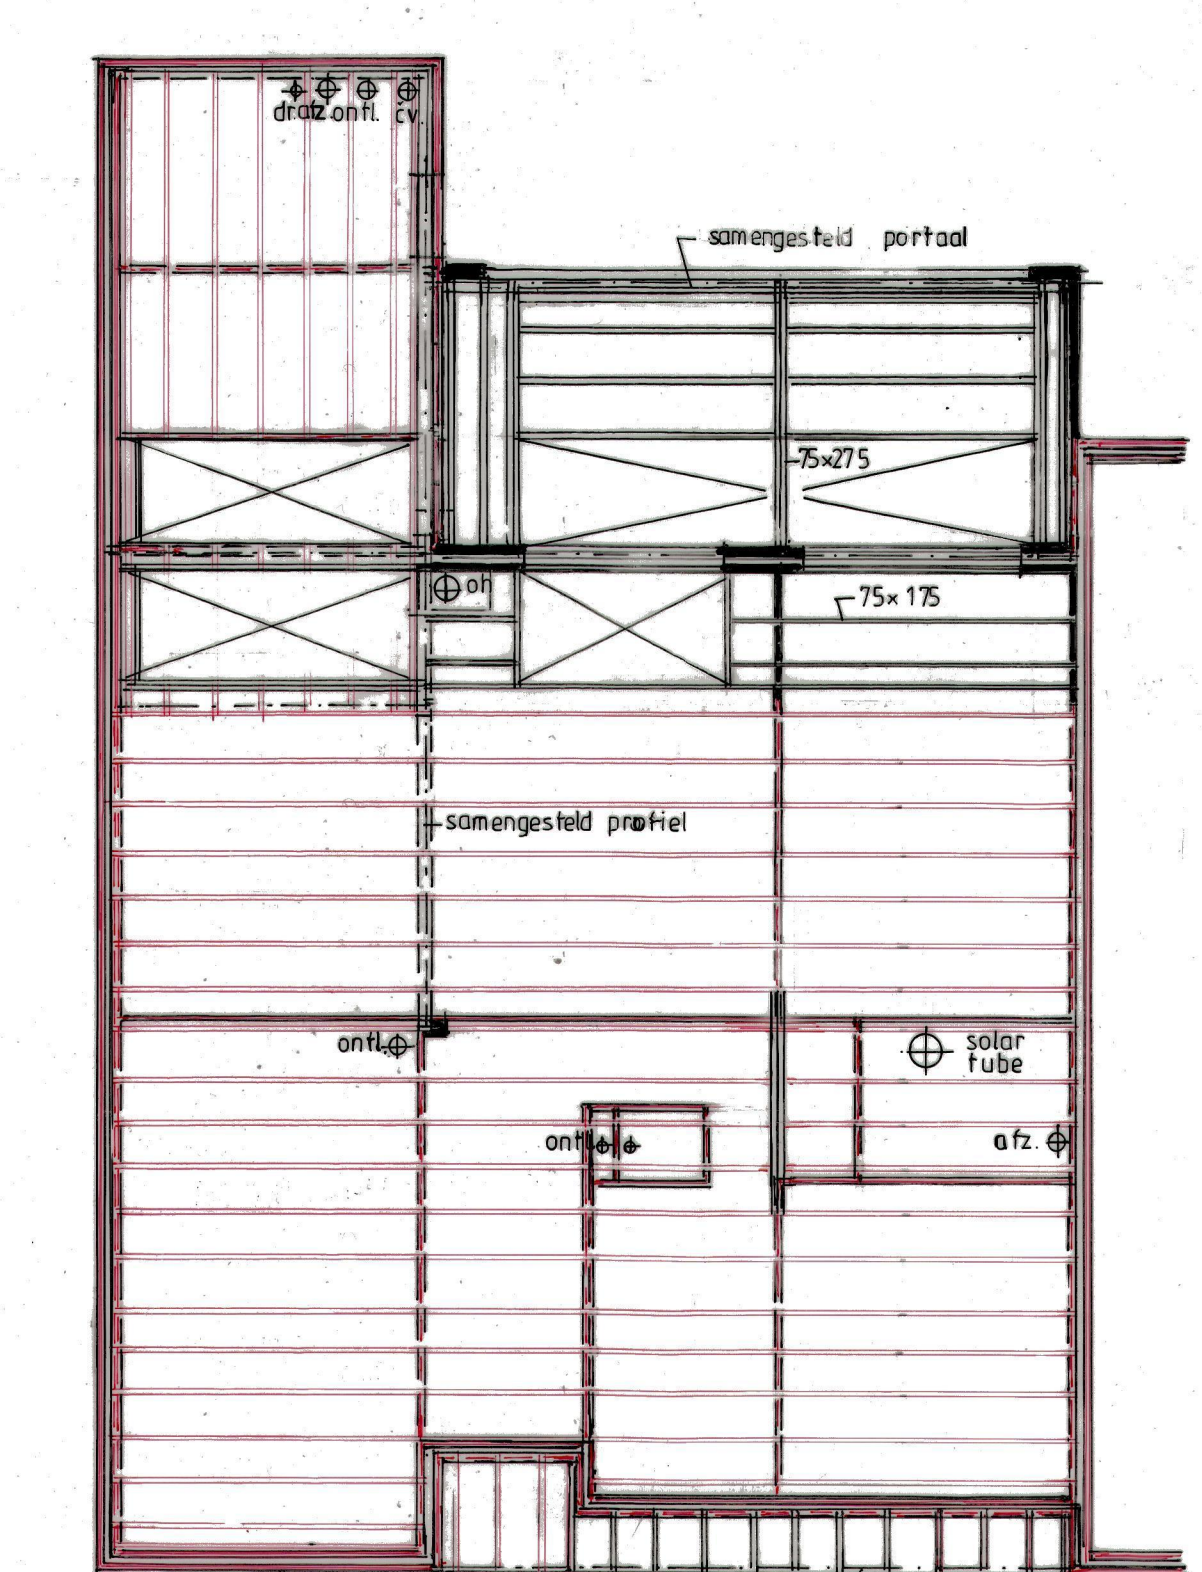

BALKLAAG

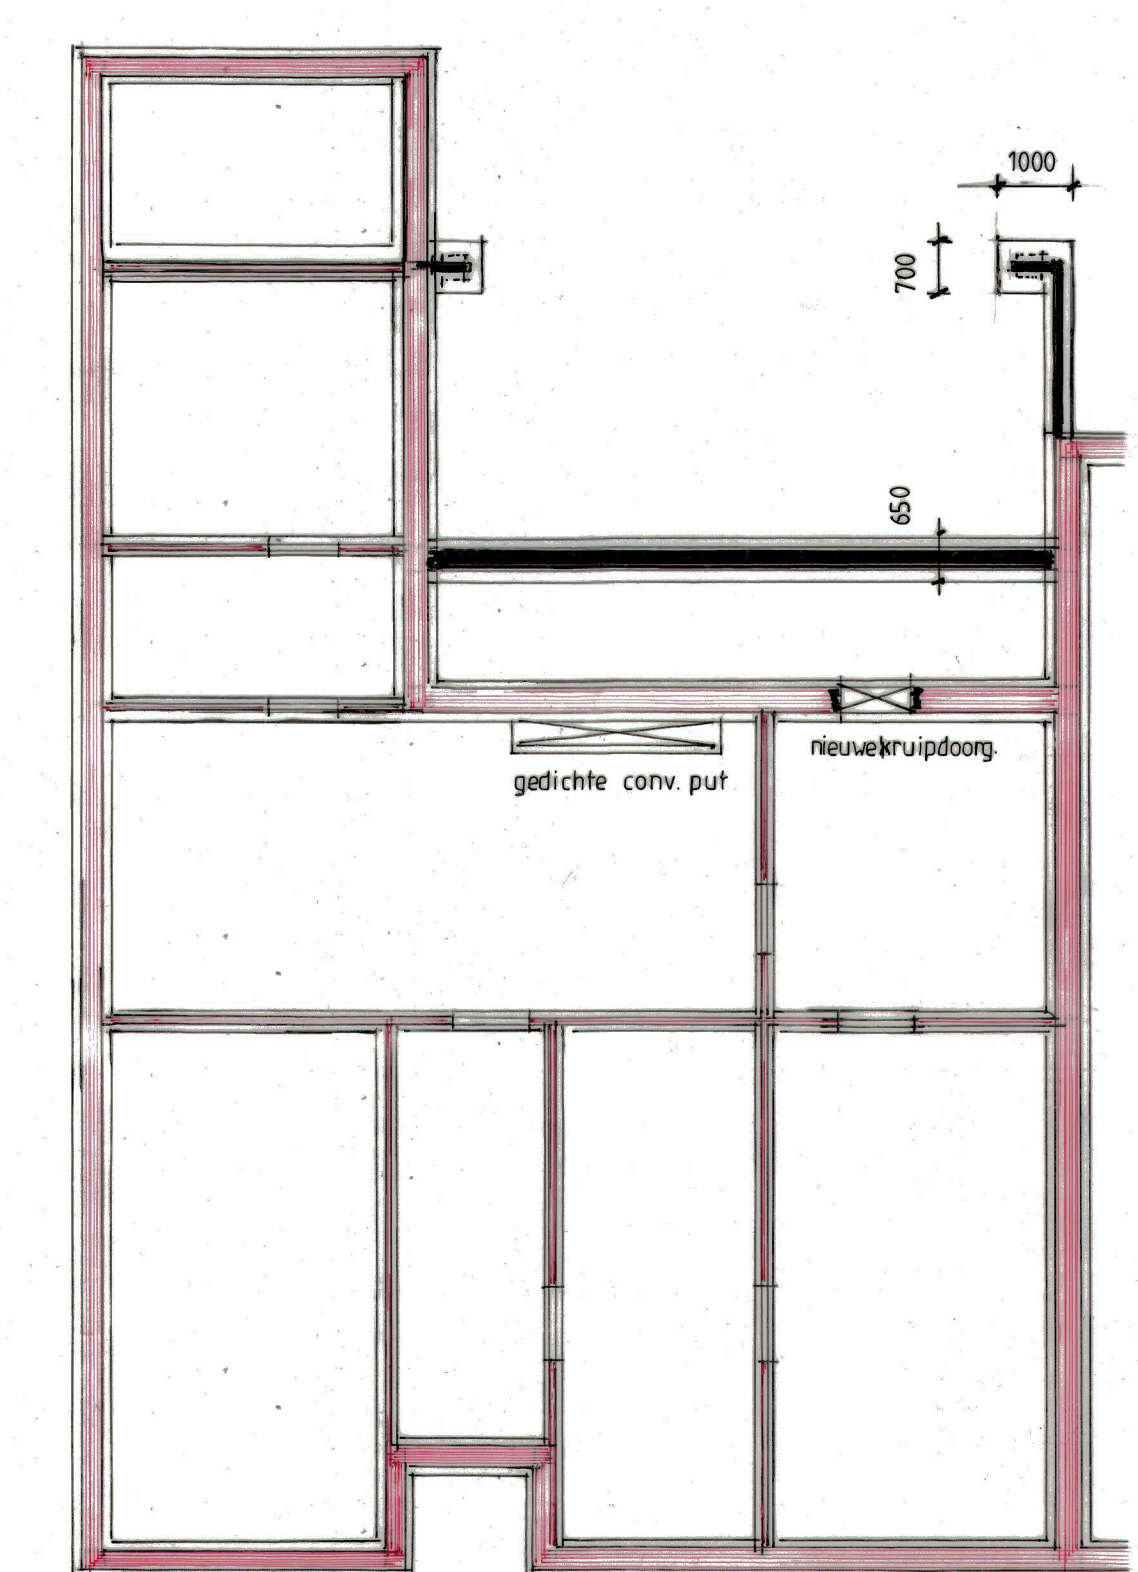

FUNDERING

- REN VOOI
- nieuw metselwerk
 - bestaand metselwerk
 - nieuwe balk
 - bestaande balk
 - nieuwe deur
 - 900x2300 dagmaat
 - bestaande deur
 - bestaande deur
 - nieuwe alu schuifpui
 - wand tegels
 - vloertegels
 - drie dubbel iso. glas
 - isolatie



Situatie:
Florastraat 75,
6031 XN, Nederweert.
Schaal: 1:1000
Sectie: A 4246


- CONSTRUCTIEF VOLGEN DE TEKNIJEN EN REKENINGEN CONSTRUCTIEUR. AFWERKEN VOLGEN DE TECHNIEKEN EN REKENINGEN VAN DE ARCHITECT EN DE CONSTRUCTIEUR.
- Rolering conform NEN 3215 & NPR 3216.
 - Muisdichte rooster toepassen geen openingen > 100mm.
 - Inbraakwerend beslag SKG*** toepassen.
 - Geluidswering uitwendige scheidingen > 40 dBA, 4698.
 - Doorgangen conform NEN 2302.
 - Dichttoetreding > 10% van het vloeroppervlak.
 - Verblifgebied > 55% van het gebruiksoppervlak.
 - Rookmelders toepassen in CV ruimte, hal, berging en overloop.
 - Sanitaire ruimten betegelen tot plafond.

6			
5			
4			
3			
2			
1	05-07-2021	UD	Aanpassing ramen, luifel, details & indeling; vergunningsaanvraag
NRJ	DATUM VAN AANPAASING	NAAM	OPMERKINGEN
QCT: UD	TEL: 0485-625990	PROJ. NR: 202	TEK. NR: 202
QCT: UD	DATUM: 28-5-2021	SCHAAL: 1:100-20:1000	

Verbouw / aanbouw Florastraat 75 te Nederweert:
Opdrachtgever: **[REDACTED]**
Omgevingsvergunning aanvraagtekening: **[REDACTED]** Bestaande Situatie

BURO FOR BUILDING DESIGN & ENGINEERING, VDO DICTENIER ACADEMIE, 6031 XN NEDERWEERT, TELEFOON 0485-625990.

PRINCIPE DETAILS

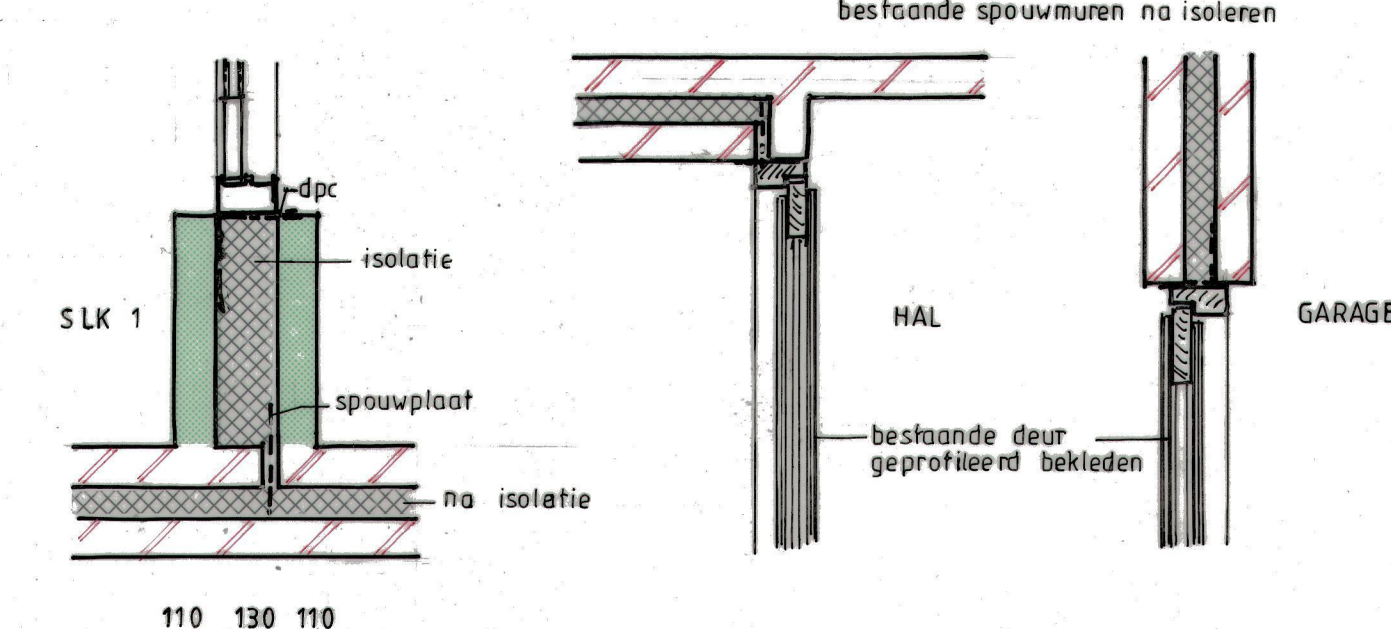

SLK 1

bestaande spouwmuur na isoleren

HAL

GARAGE