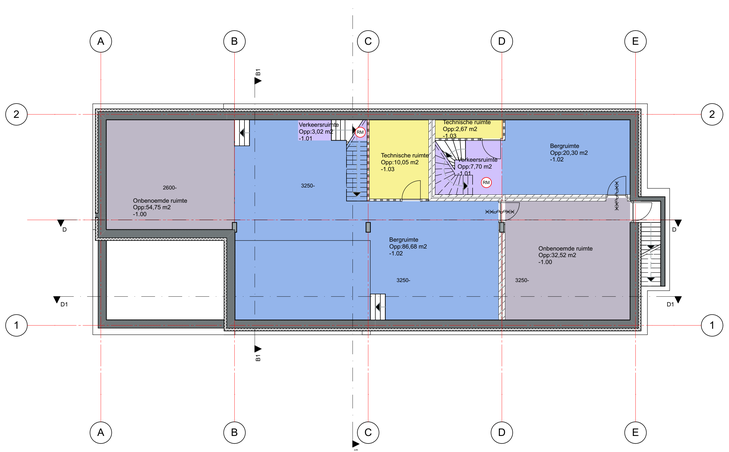

kelder nieuw

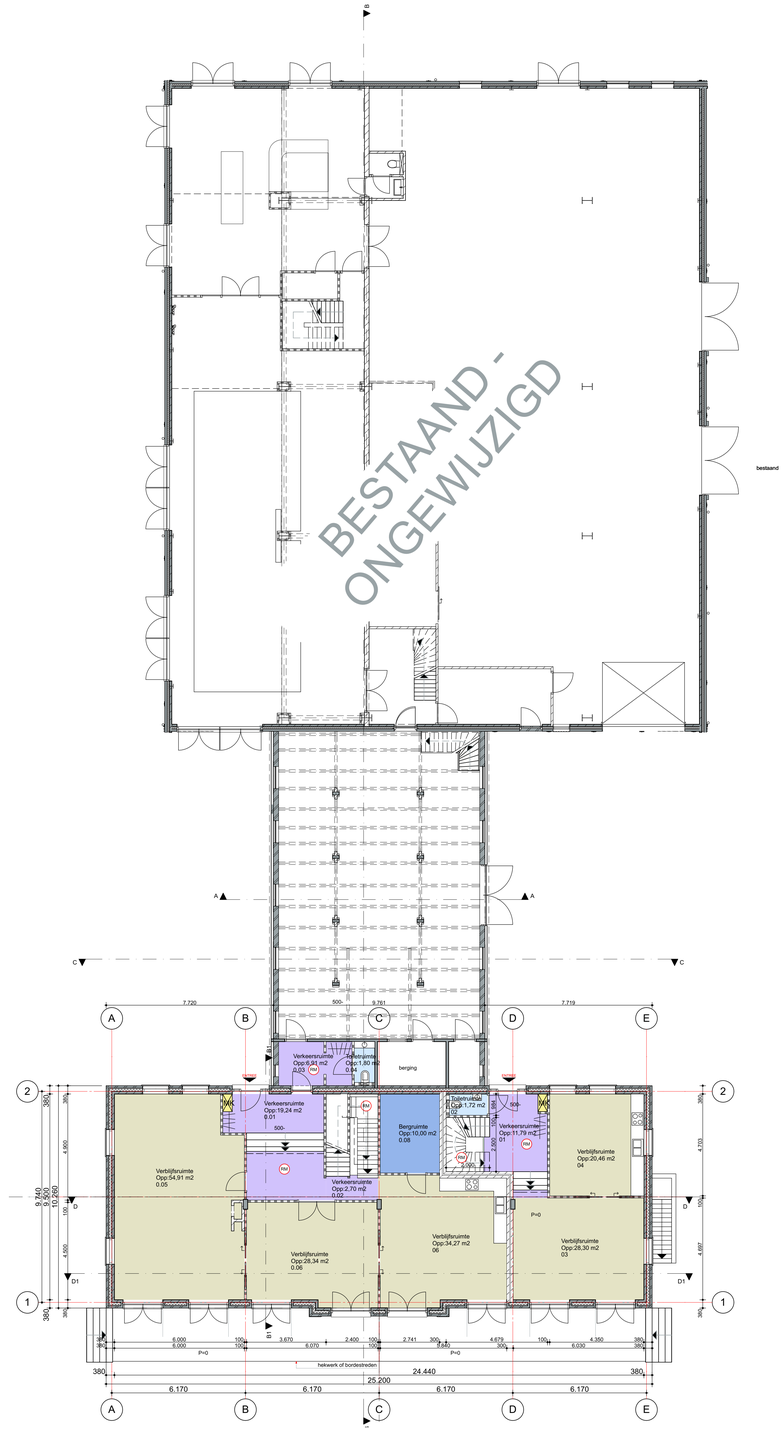

Begane grond nieuw

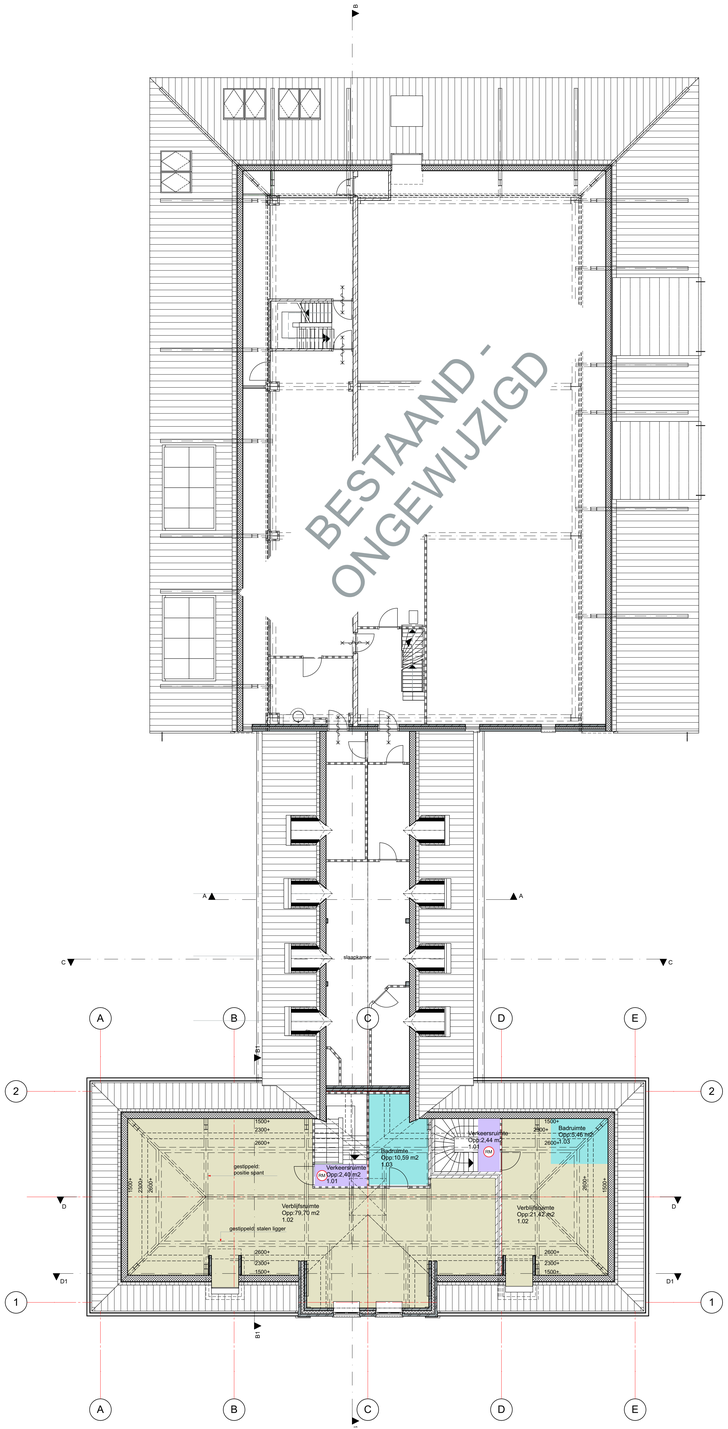

1e verdieping nieuw

AMSTELDUK 275-277 AMSTERDAM

plattegronden nieuw: kelder, begane grond en 1e verdieping

Datum: 08-03-2017

Schaal: 1:100

Formaat: A0

studioWA! studio for sustainable architecture
Groen van Prinsterenlaan 33
3818 JN Amersfoort NL
telefoon +31(0)33-74 304 43
e-mail info@studiowa.nl

1329 BA-01