noordoostgevel

noordwestgevel

zuidwestgevel

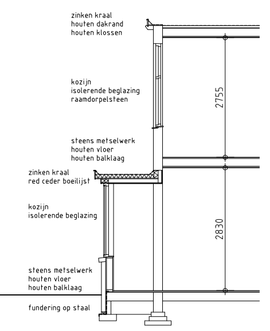

pr. drsn. A

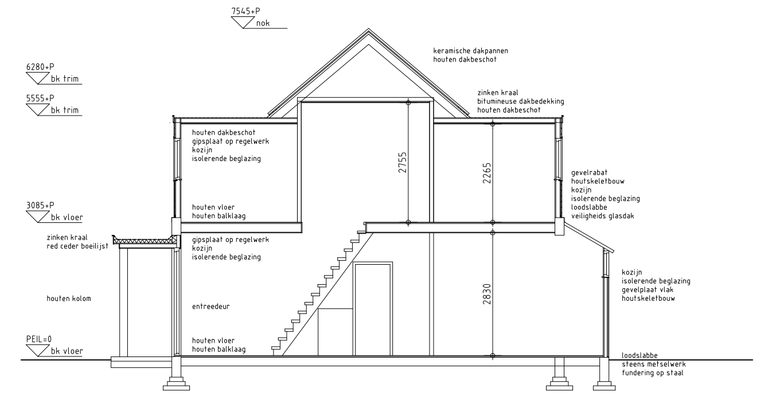

principe doorsnede B-B

BESTAANDE HOOFDWONING NUMMER 19 - 298.4M3
HOOFDWONING MAX.UITBREIDEN TOT 400M3
ZIJUITBREIDING ALS GETEKEND 98.8M3 > TOTAAL 397.2M3

woning		uitbreiding	
gevelmetselwerk	roodbruin	metselwerk	roodbruin - als bestaand
voegwerk z/c	grijs	voegwerk z/c	grijs - als bestaand
gevelplint	zwartbruin	kozijnen	natuurwit - als bestaand
kozijnen	natuurwit	deuren	natuurwit - als bestaand
ramen/deuren	natuurwit	vert.rabat	natuurwit - als bestaand
rabat/panelen	l.natuurgroen	dakbedekking	bitumineus - als bestaand
dakbedekking	bitumineus	dakrand	zwartbruin - als bestaand
dakpannen keramisch	rood	zinken kraal	natuurgrijs
dakrand	zwartbruin		
zinken kraal	natuurgrijs		

bestaande detaillering, materialen en kleuren maatgevend voor uitbreiding

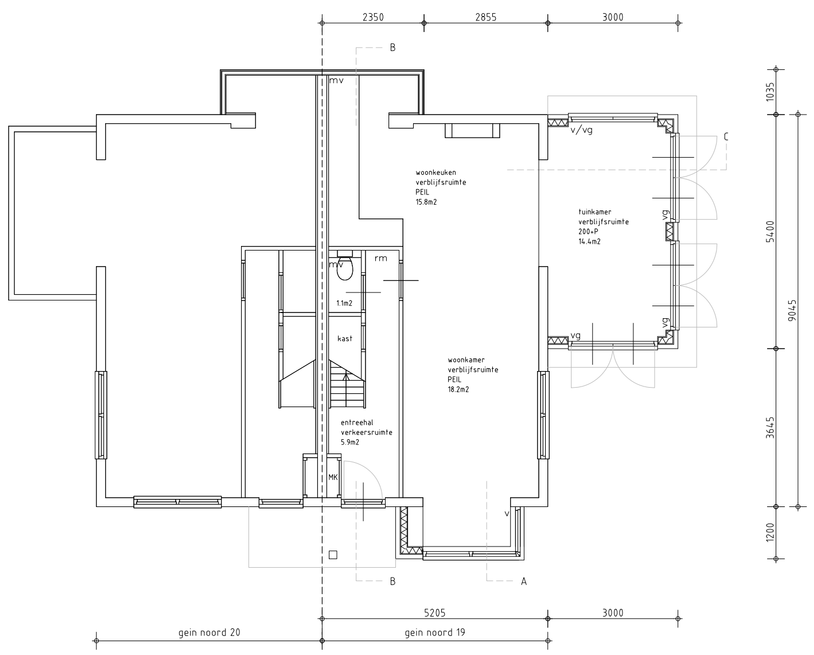

begane grond

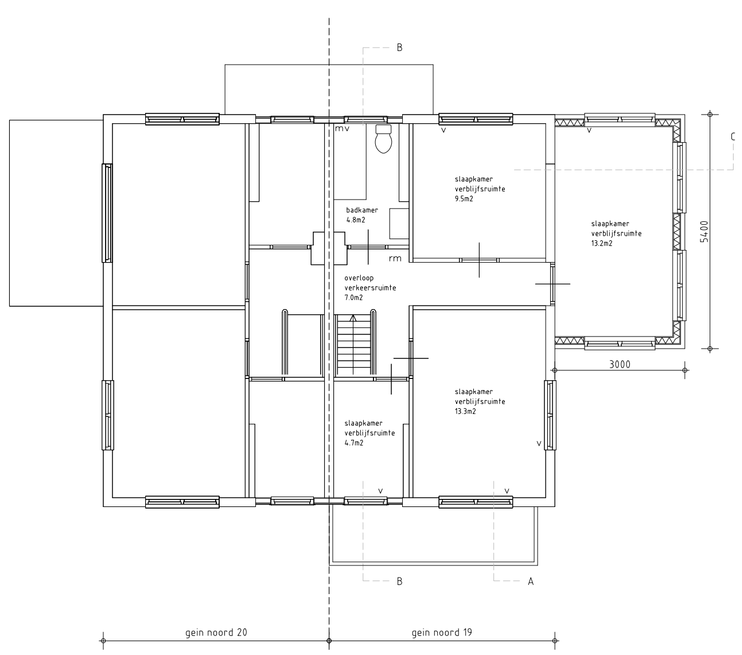

verdieping

Bouwbesluit is maatgevend voor de aanpassingen/uitbreiding:
- waterdichtheid conform NEN 3215
- vochtwerende voorzieningen conform NEN 2778 en NEN 2690
- afvoer van afval- en hemelwater conform NEN 3215
- aansluitvoorwaarden elektriciteit, gas en drinkwater
- conform bouwbesluit 2003, hoofdstuk 2 & 3.
- gasvoorziening volgens GAVO-1987, deel 1 (gewijz.sept 1992)+deel 2.
- elektrische installatie minimaal volgens NEN 1010.
- drinkwaterinstallatie volgens NEN 1006.
- voorzieningen inbraakwerendheid conform NEN 5096,
- te voldoen aan weerstandsklasse 2
- ventilatie conform NEN 1087,
  verblijfsruimte min. 0.7 dm3/m2 & verblijfsgebied min. 0.9dm3/m2
  toilet/badkamer min. 14 dm3/m2
  open keuken min. 21 dm3/m2
- energiezuinige verwarmingsinstallatie achterbouw > luchtwarmtepomp
  specificaties n.t.b. installateur

Installaties worden uitgebreid/geoptimaliseerd op de huidige situatie

Bouwkundige koppelingen bestaand - nieuw thermisch onderbreken

v -natuurlijke ventilatie
mv -mechanische ventilatie
rm -rookmelder
vg -veiligheidsglas

hoogtemaatvoering	bestaand maatgevend
bouwfysische samenstelling	bestaand maatgevend

isolerende waarde nieuwe onderdelen Rc / U waarden
- Rc-waarde gevel-uitbreiding ≥ 4.5 m2.K/W
- Rc-waarde platte-daken-uitbreiding ≥ 6.0 m2.K/W
- Rc-waarde vloer-uitbreiding ≥ 3.5 m2.K/W
- U-waarde isolerend glas 1.1 W/m2.K

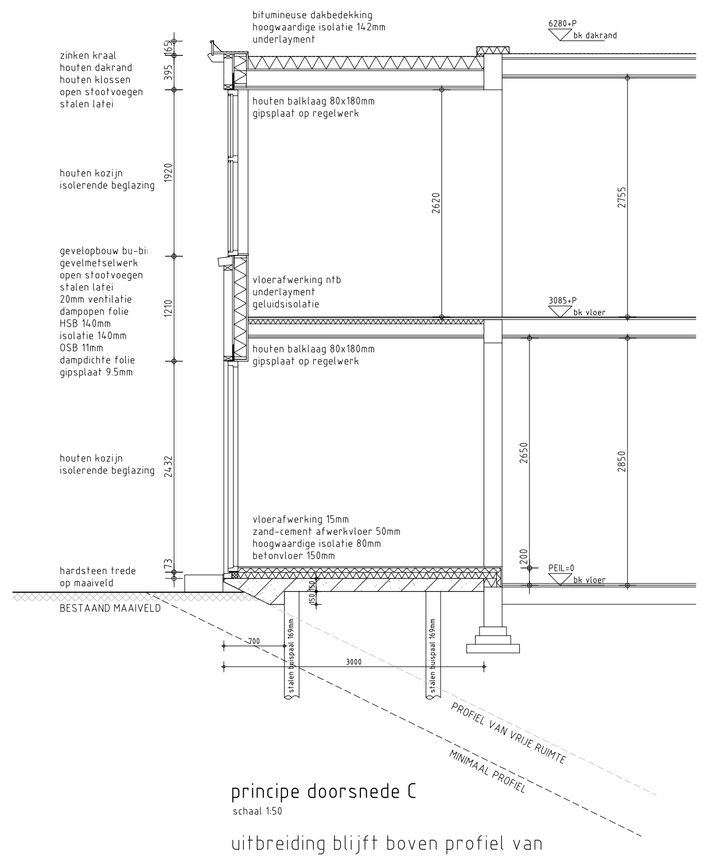

principe doorsnede C
schaal 1:50

uitbreiding blijft boven profiel van
vrije ruimte en bestaand maaiveld

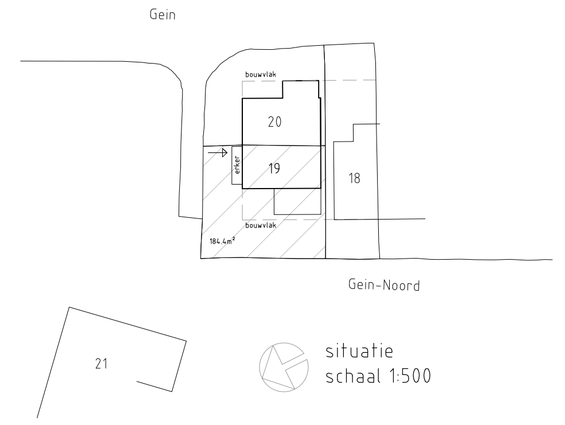

situatie
schaal 1:500

VMV&VMP

VMV ARCHICON BV & VAN MOORT+PARTNERS ARCHITEKTEN BV

VMV&VMP Hollandse Kade 3 1391JD Abcoude 0653-247462 moort@vmv-vmp.nl www.vmv-vmp.nl / vanmoortarchitecten.nl

project
woonhuis
gein noord 19
abcoude

onderdeel
overzicht nieuw
plattegronden / situatie
gevelaanzichten / doorsneden

Datum:	12032020	A	18032020	F	.
Getekend:	.	B	08062020	G	.
Schaal:	1:100	C	.	H	.
Formaat:	450X840	D	.	I	.
Fase:	BT	E	.	J	.

Projectnummer: 202012
Bladnummer: B002