

Bestemmungen bestimmungen

G-P-A
Groen -
Park

bouwvlak



Bouwvlak

maatvoeringsaanduidingen

maximale
bouwhoogte (m)

Verklaring

Topografie

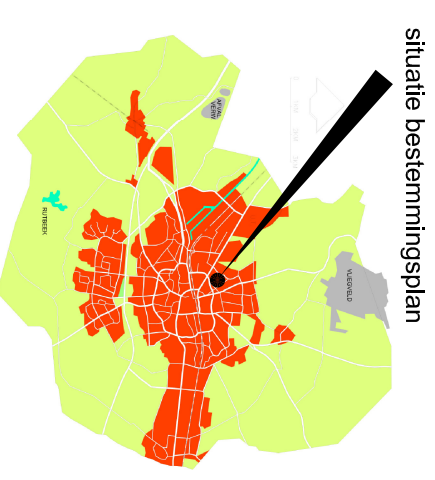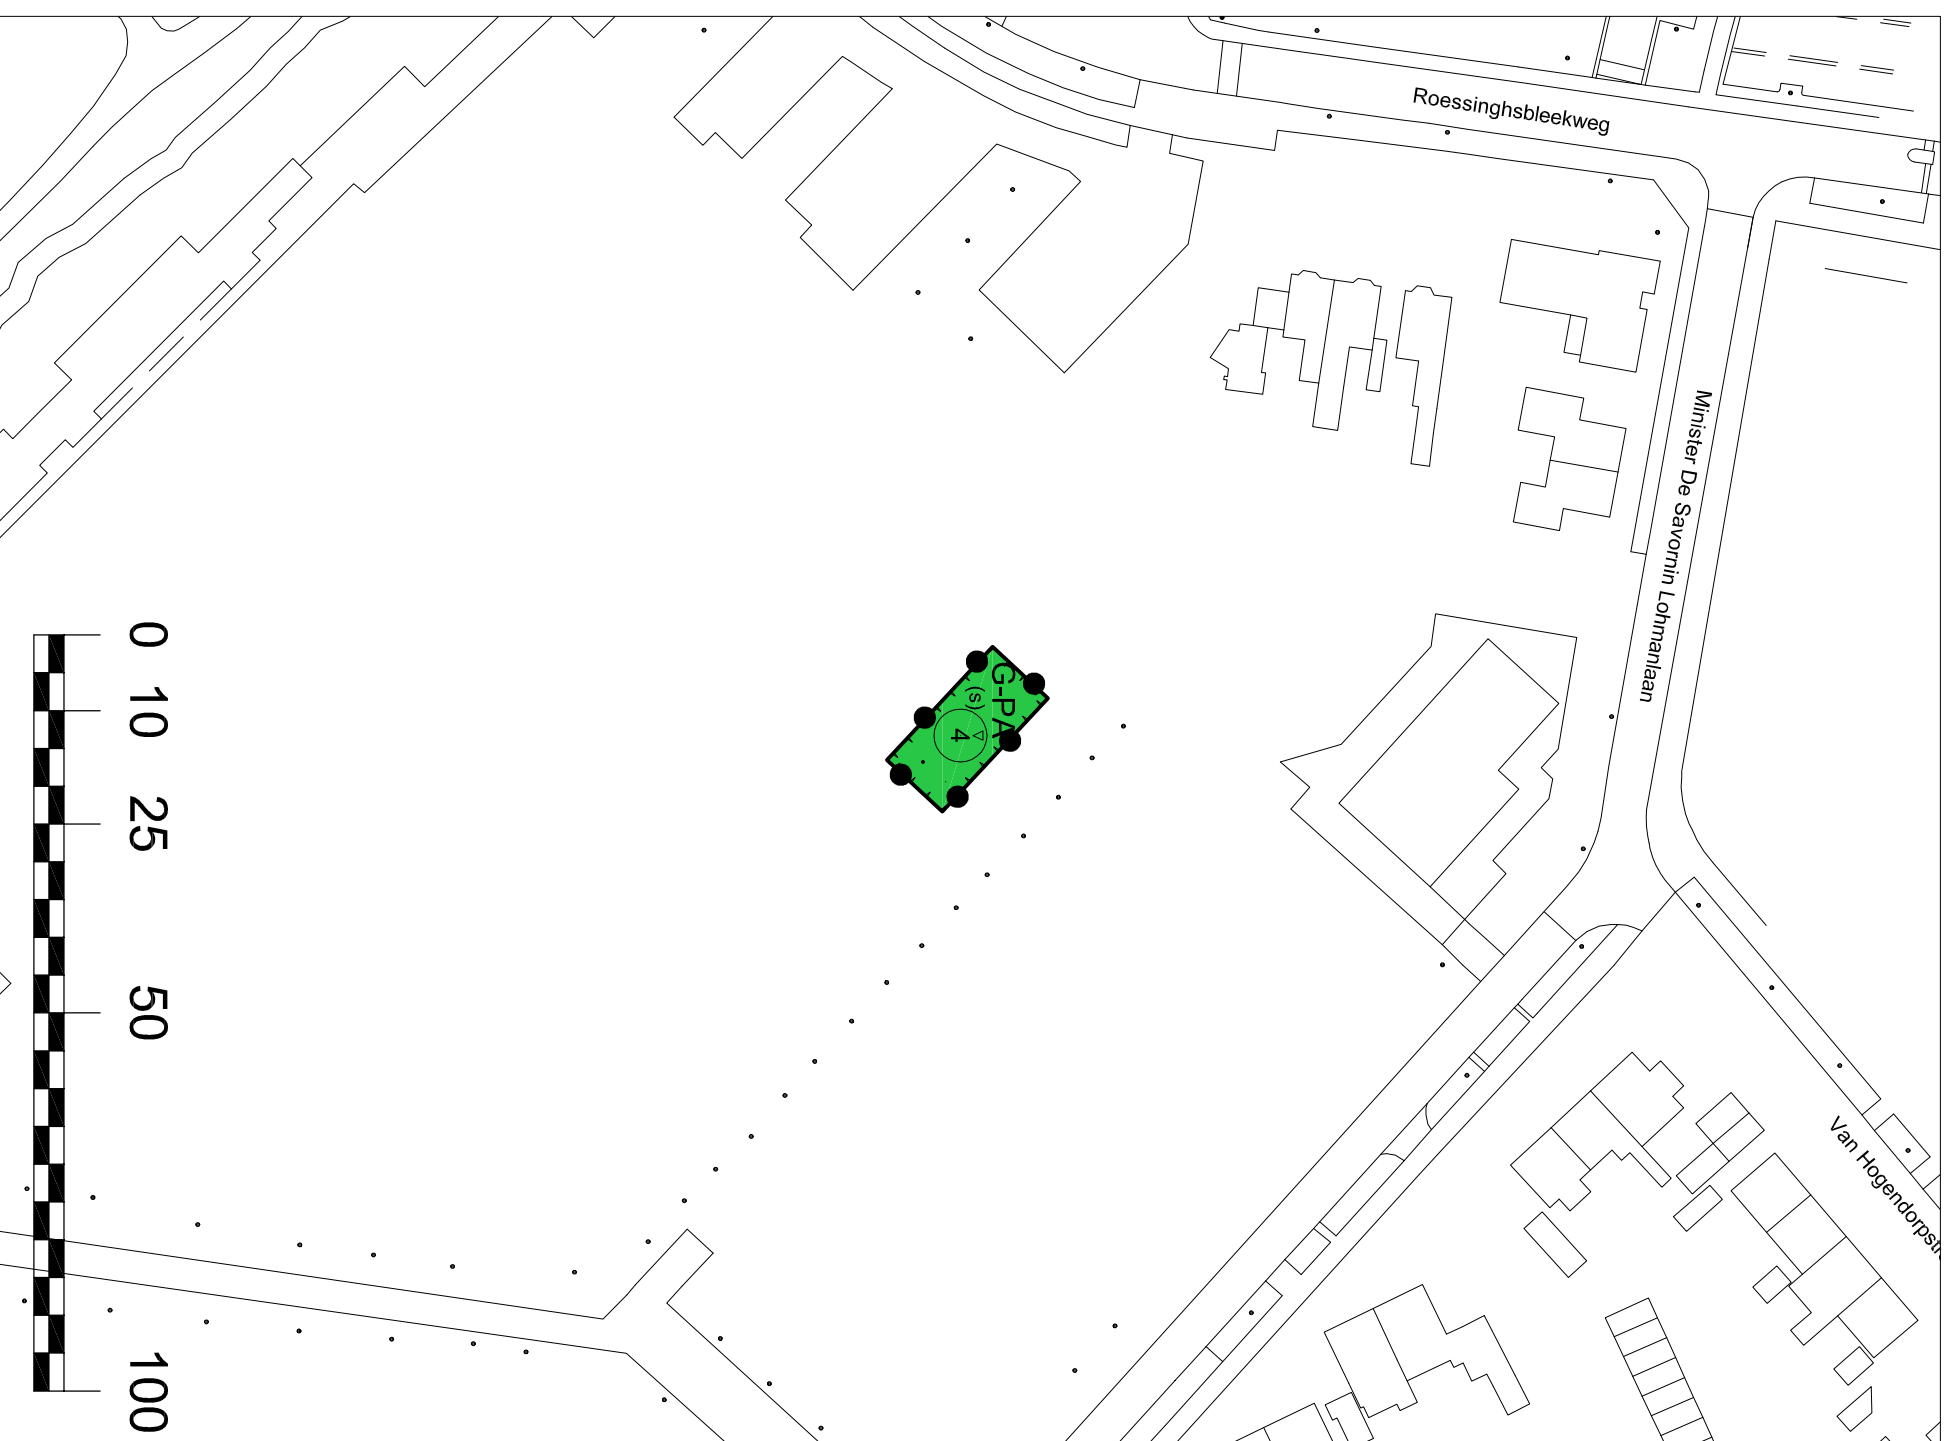

Programma Stedelijke Ontwikkeling

BESTEMMINGSPLAN:

van Heekpark

VASTGESTELD BIJ RAADSBESLUIT:.....				SO/BP	
Naam	Datum	Projectleiding	Naam	Datum	Projectleiding
AVB			3		
1			4		
2			5		
TEKENING LOCATIE: st. STADSDEEL NOORDBOUHAARIVAN HEEKPARKAACADVIVAN HEEKPARK BP-DWG			Formaat	Schaal	
			A3	1000	
			Tekeningnummer		
			BP000029		